
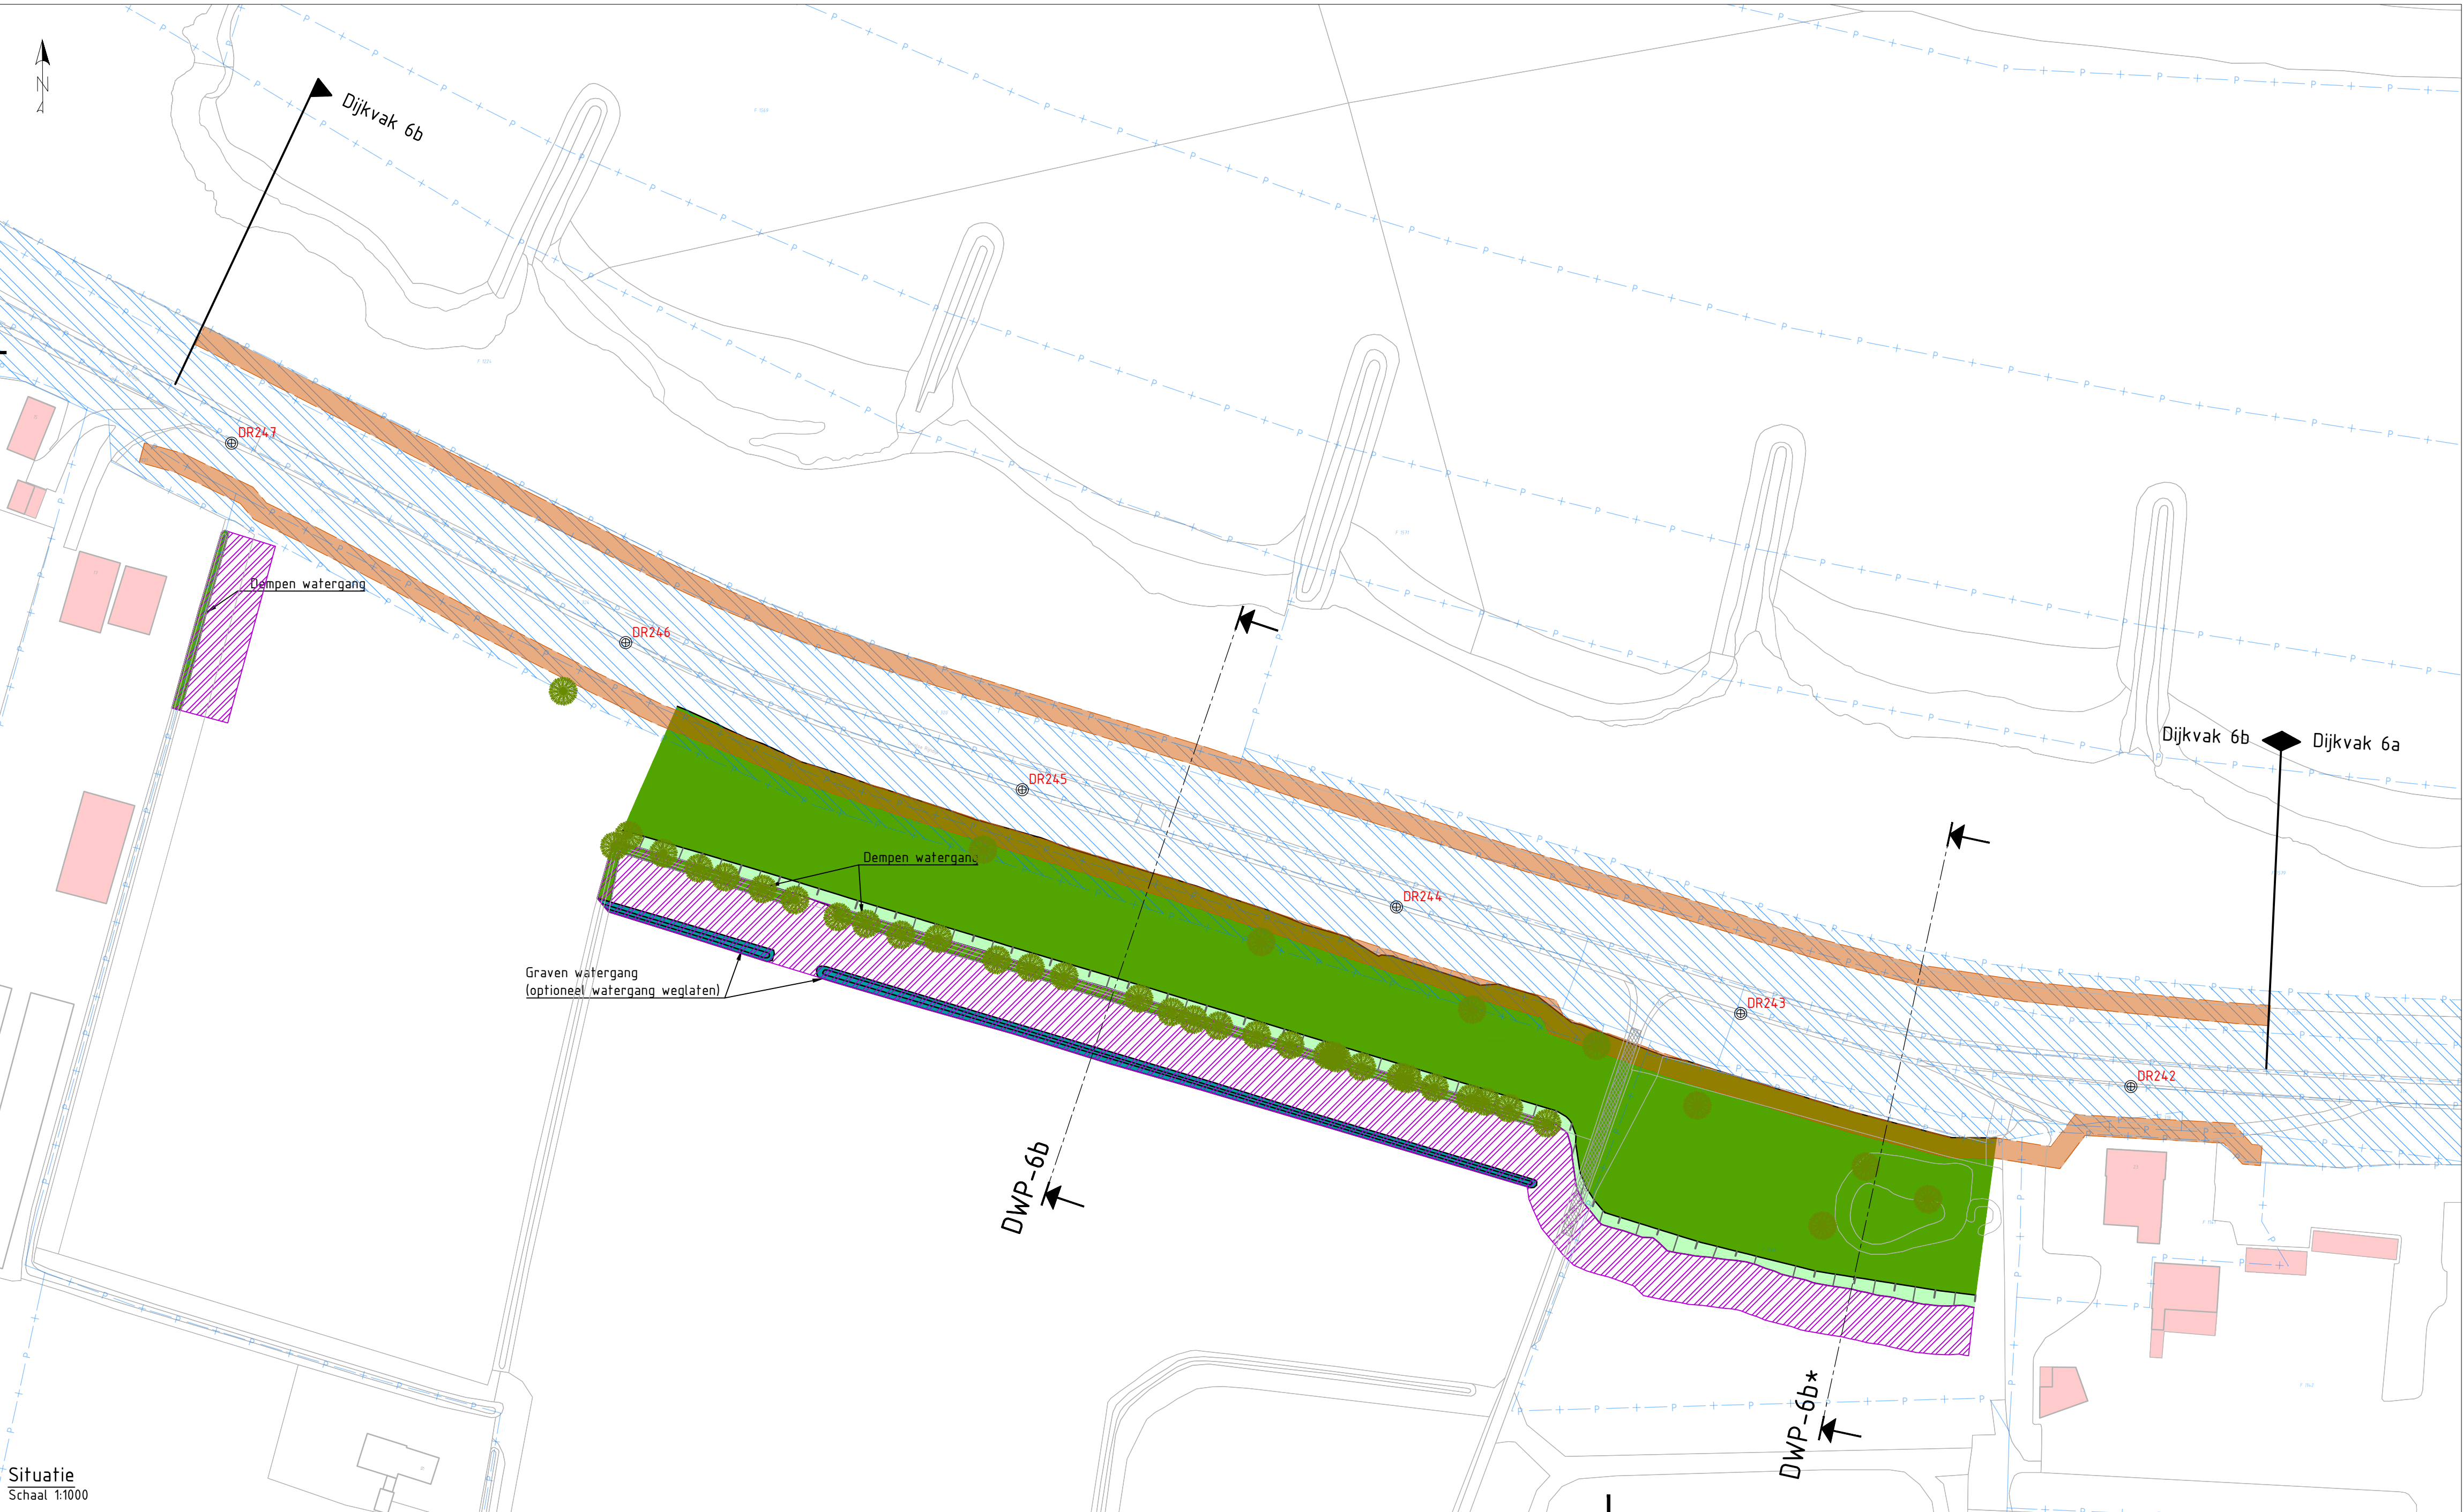


Kansrijk alternatief 1 - Dijkvak 6b (grond binnendijks)

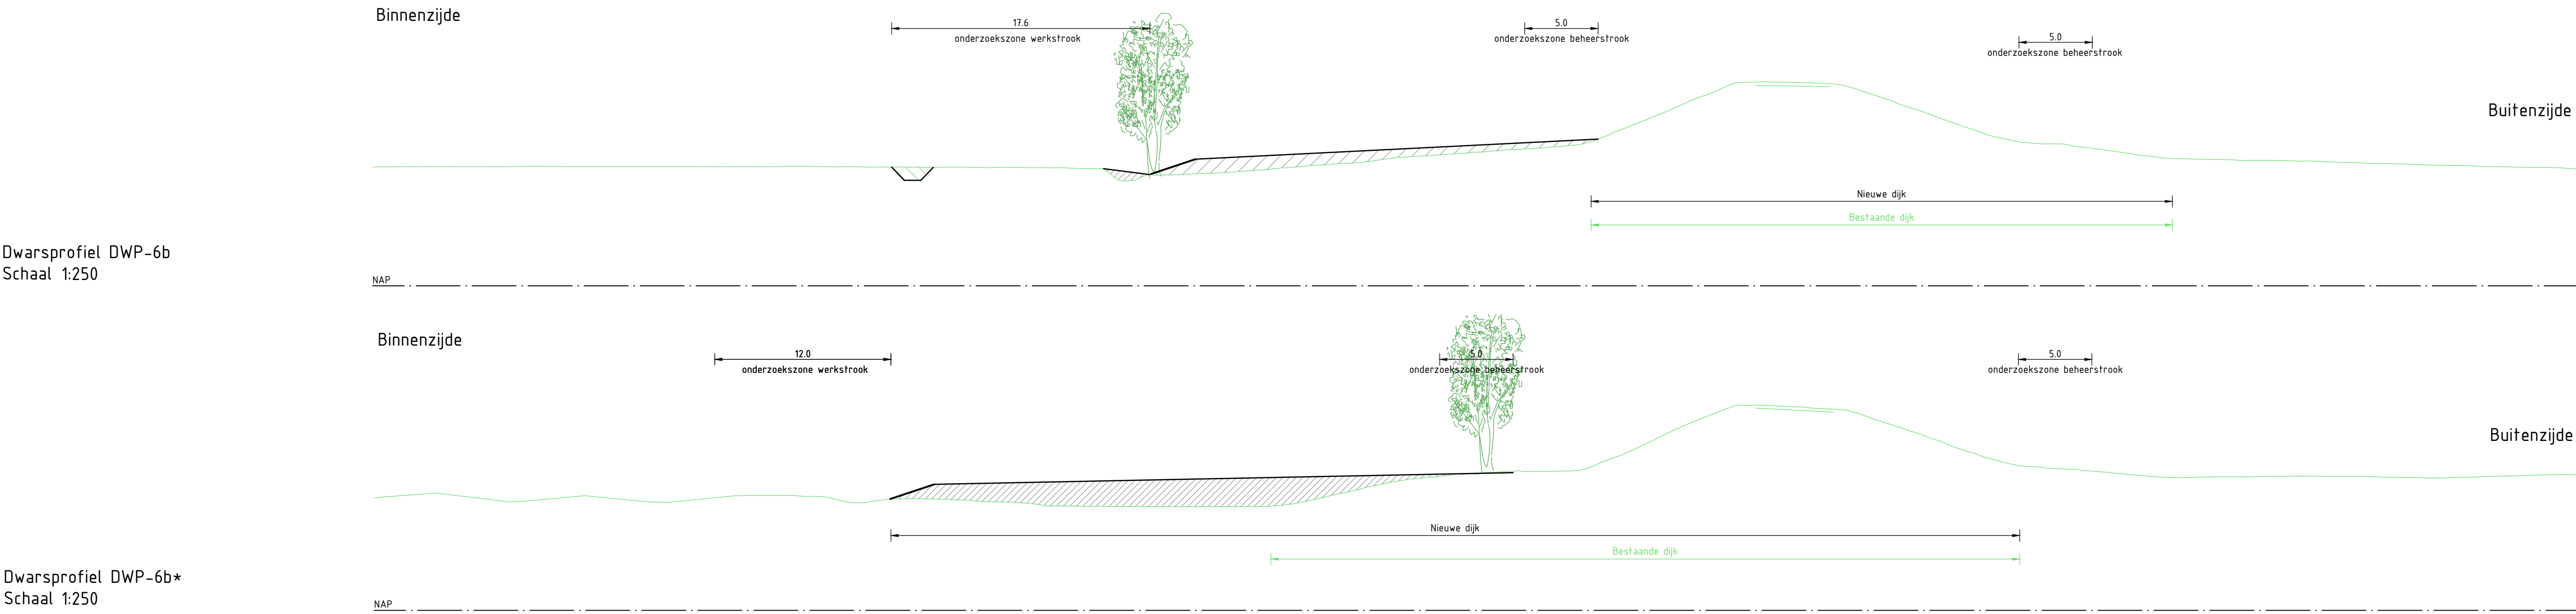

Legenda dwarsprofiel

- NAP 0.00
- Bestaande ondergrond
- Bestaande wegen en paden
- Aanbrengen grondwerk
- Aanbrengen verharding
- Onderzoekszone ontgraven grond
- Onderzoekszone aanbrengen grond
- Filter watergang
- Onderzoeksgebied grondversterking

Legenda situatie

- Bestaande ondergrond
- Kadastrale grenzen
- Kadastraal eigendom WSRL
- Bestaande bebouwing
- Onderzoekszone grondwerk talud
- Onderzoekszone grondwerk kruin/berm
- Onderzoekszone grondwerk voorland
- Onderzoekszone langconstructie
- Filter watergang
- Aanbrengen verharding (indicatief)
- Aanbrengen halfverharding (indicatief)
- Onderzoekszone werkstrook
- Onderzoekszone beheerstrook
- Bestaande boom
- Boom monumentaal
- Bestaande boomgroep
- Dijkpaal
- Aanduiding dwarsprofiel locatie, weergave dwarsprofielen zie dwarsprofielen tekeningen

Opmerkingen

- Alle maten in meters, tenzij anders aangegeven
- Alle hoogte maten in meters t.o.v. NAP, tenzij anders aangegeven
- Alle coördinaten op basis van RD-stelsel

SCHAAAL 1:250

SCHAAAL 1:1000

1.0	04-07-2025	Definitief	A. van der Tuijn	R. Oudkerk
Versie:	Datum:	Omschrijving:	Getekend:	Gecontroleerd:

Gegevens opdrachtnemer

ARCADIS

Waterschap Rivierenland

Project: HWBP Elden-Heteren Kansrijke alternatieven

Onderdeel:	Kansrijk alternatief 1 - Dijkvak 6b (grond binnendijks)
Projectnr:	30175427
Getekend:	A. van der Tuijn
Gecontroleerd:	R. Oudkerk
Besteksnr:	-
Tekeningnr:	EH-ARC-IF-NW-KA 1-DV 6b-4009
Datum:	04-07-2025
Blad:	09 van 10
Status:	Definitief
Versie:	1.0
Schaal:	1:250 / 1:1000
Formaat:	A1

Rezoekadres: De Blomboogerd 1 4003 BX, Tiel
Postadres: postbus 599 4000 AN, Tiel
tel: (0344) 64 90 90
URL: www.waterschaprivierenland.nl

locatie netwerk: C:\Users\juina\Documents\Arcadis\ACC\EH\AN\30175427\HWBP Elden Heteren\Project Files\10_WP\10A_Tekeningen\EH-ARC-IF-NW-KA_1-4009.dwg

Documentsoort: Tekening

Wettige eigenaar: Waterschap Rivierenland