
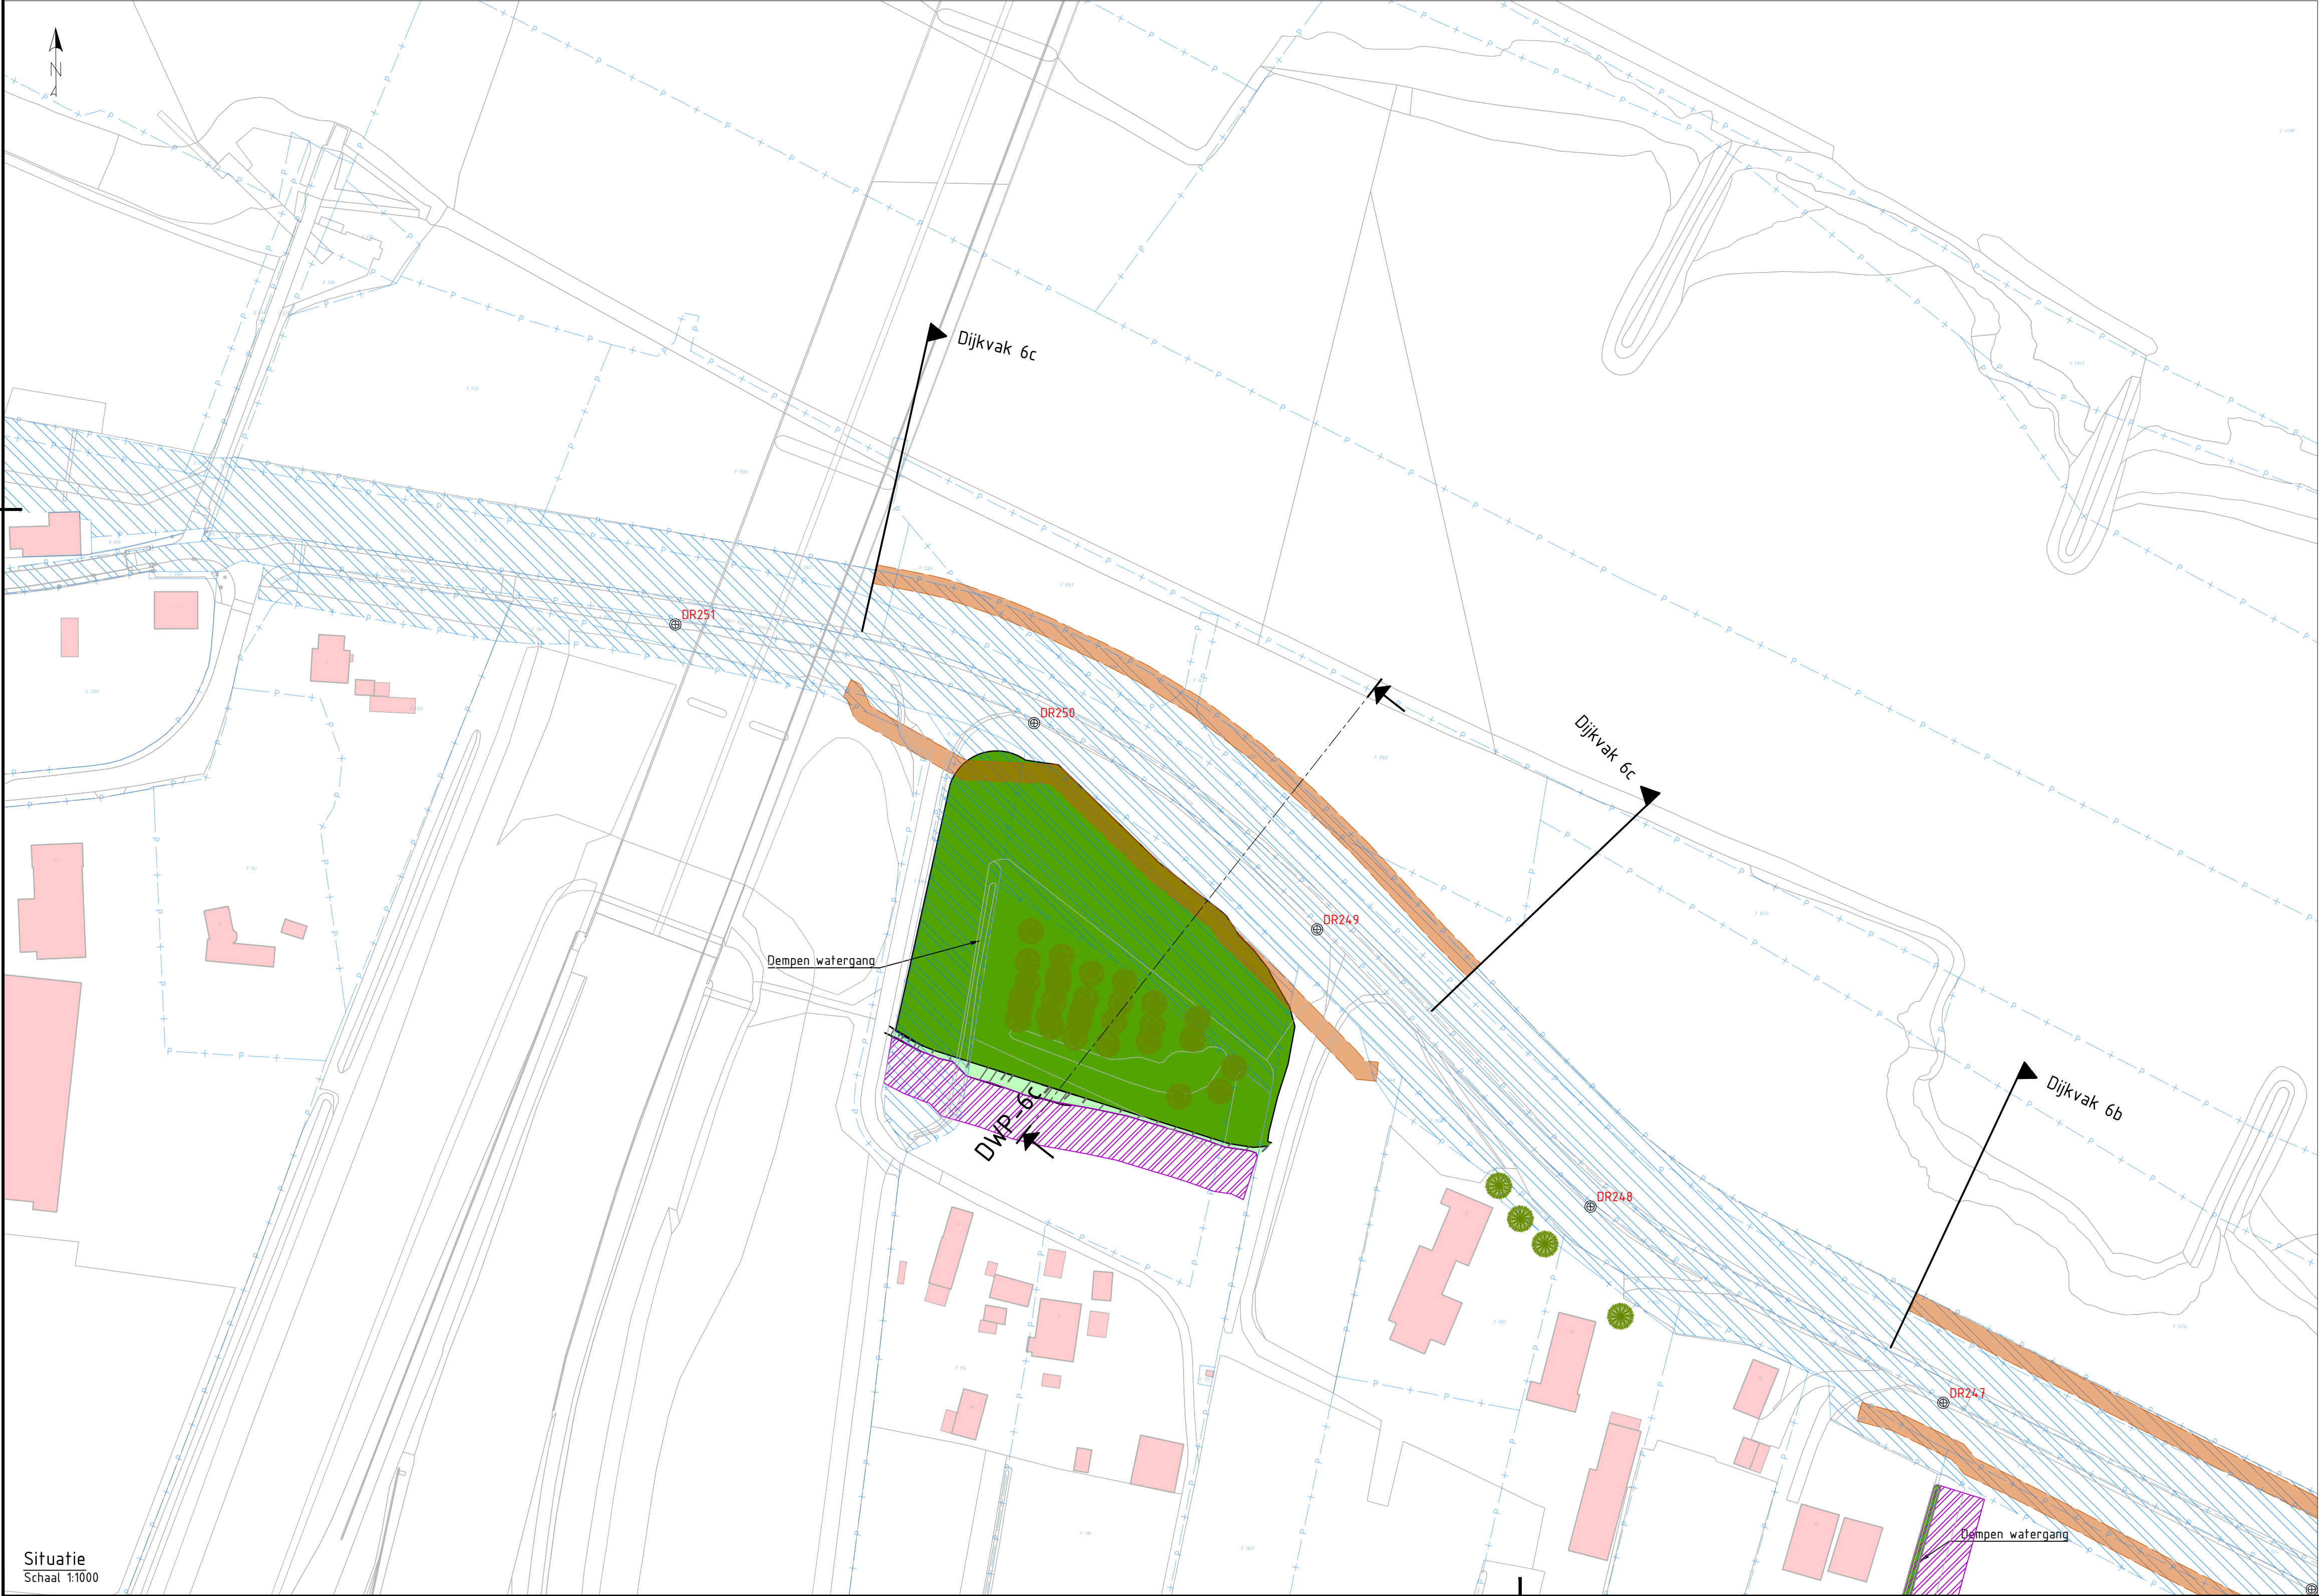


Kansrijk alternatief 1 - Dijkvak 6c (grond binnendijks)

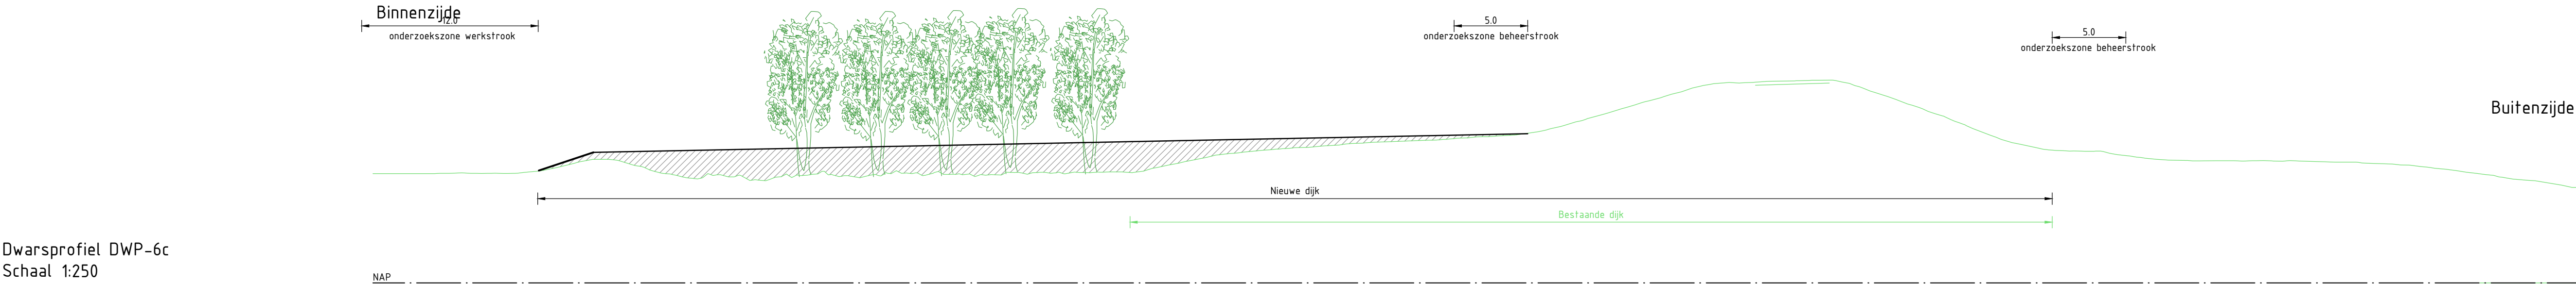

- Legenda dwarsprofiel**
- NAP 0.00
 - Bestaande ondergrond
 - Bestaande wegen en paden
 - Aanbrengen grondwerk
 - Aanbrengen verharding
 - Onderzoekzone ontgraven grond
 - Onderzoekzone aanbrengen grond
 - Filter watergang
 - Onderzoeksgebied grondversterking
- Legenda situatie**
- Bestaande ondergrond
 - Kadastrale grenzen
 - Kadastraal eigendom WSRL
 - Bestaande bebouwing
 - Onderzoekzone grondwerk talud
 - Onderzoekzone grondwerk kruin/berm
 - Onderzoekzone grondwerk voorland
 - Onderzoekzone langsconstructie
 - Filter watergang
 - Aanbrengen verharding (indicatief)
 - Aanbrengen halfverharding (indicatief)
 - Onderzoekzone werkstrook
 - Onderzoekzone beheerstrook
 - Bestaande boom
 - Boom monumentaal
 - Bestaande boomgroep
 - Dijkpaal
 - Aanduiding dwarsprofiel locatie, weergave dwarsprofielen zie dwarsprofielen tekeningen

Opmerkingen

- Alle maten in meters, tenzij anders aangegeven
- Alle hoogte maten in meters t.o.v. NAP, tenzij anders aangegeven
- Alle coördinaten op basis van RD-stelsel

0 2.5 5 7.5 10m
SCHAAL 1:250

0 10 20 30 40m
SCHAAL 1:1000

1.0	04-07-2025	Definitief	A. van der Tuijn	R. Oudkerk
Versie:		Datum:	Omschrijving:	Getekend: Gecontroleerd:

Gegevens opdrachtnemer

		Project: HWBP Elden-Heteren Kansrijke alternatieven		
Rezoekadres: De Blomboogerd 1 4003 BX, Tiel		Postadres: postbus 599 4000 AN, Tiel		
tel: (0344) 64 90 90		URL: www.waterschaprivierenland.nl		
Onderdeel: Kansrijk alternatief 1 - Dijkvak 6c (grond binnendijks)		Projectnr: 30175427		
Getekend: A. van der Tuijn		Datum: 04-07-2025		Blad: 10 van: 10
Gecontroleerd: R. Oudkerk		Datum: 04-07-2025		Status: Definitief
Besteksnr: -		Schaal: 1:250 / 1:1000		Versie: 1.0
Tekeningnr: EH-ARC-IF-NW-KA 1-DV 6c-4010		Formaat: A1		