

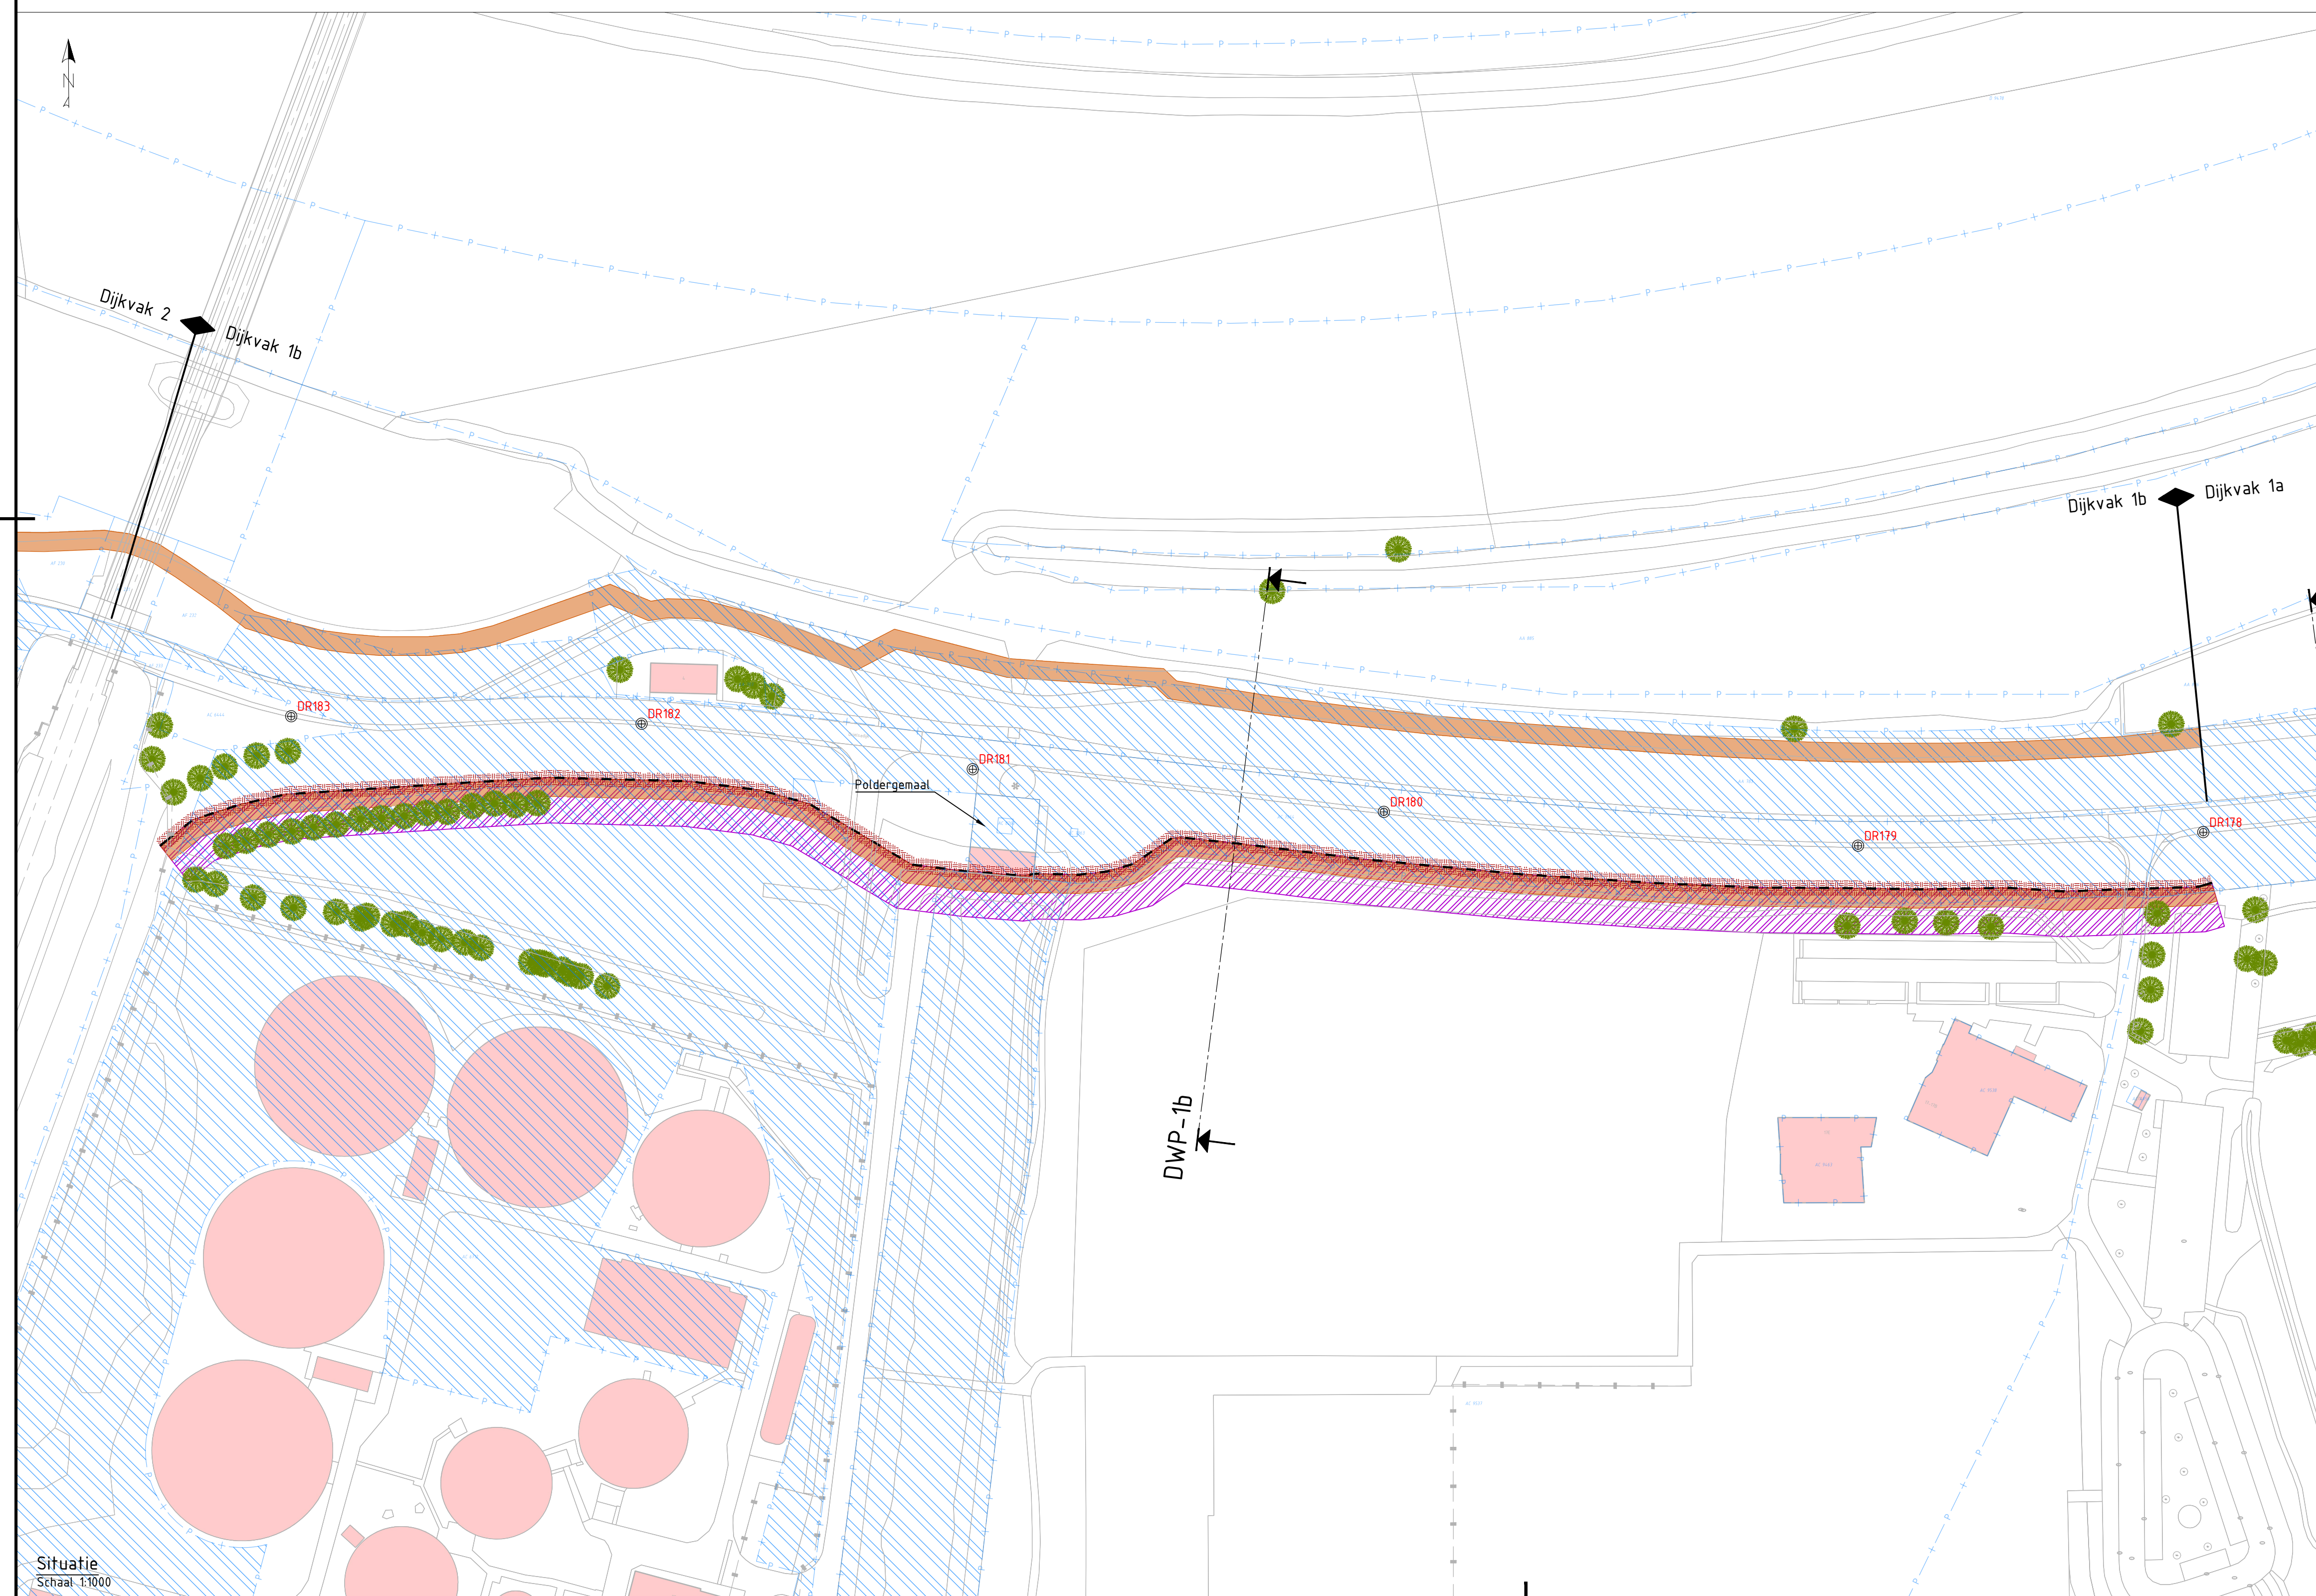



Kansrijk alternatief 3 – Dijkvak 1b (constructie binnendijks)

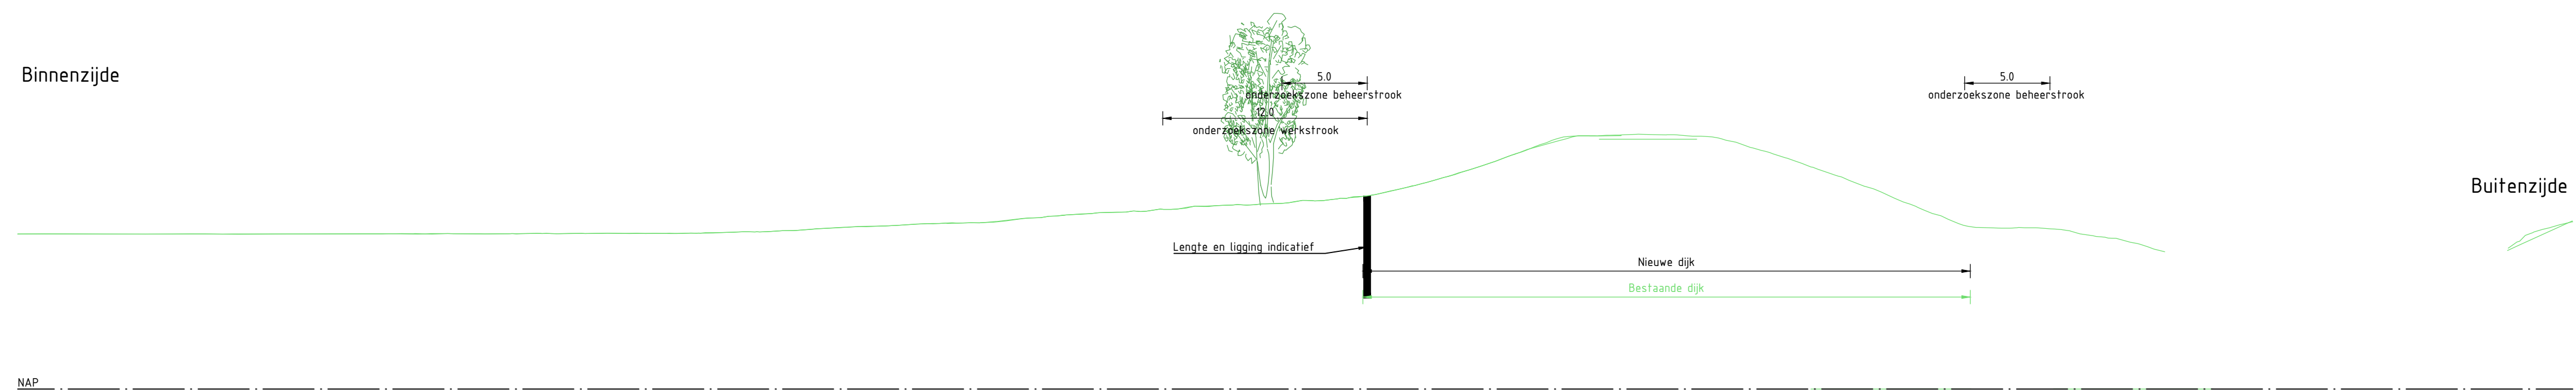

Legenda dwarsprofiel

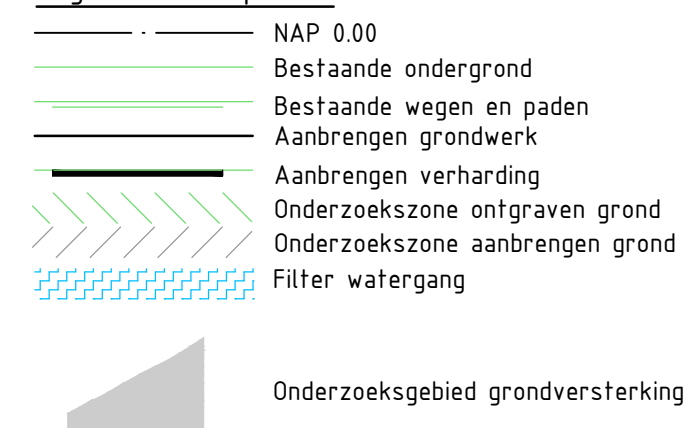


Legenda situatie

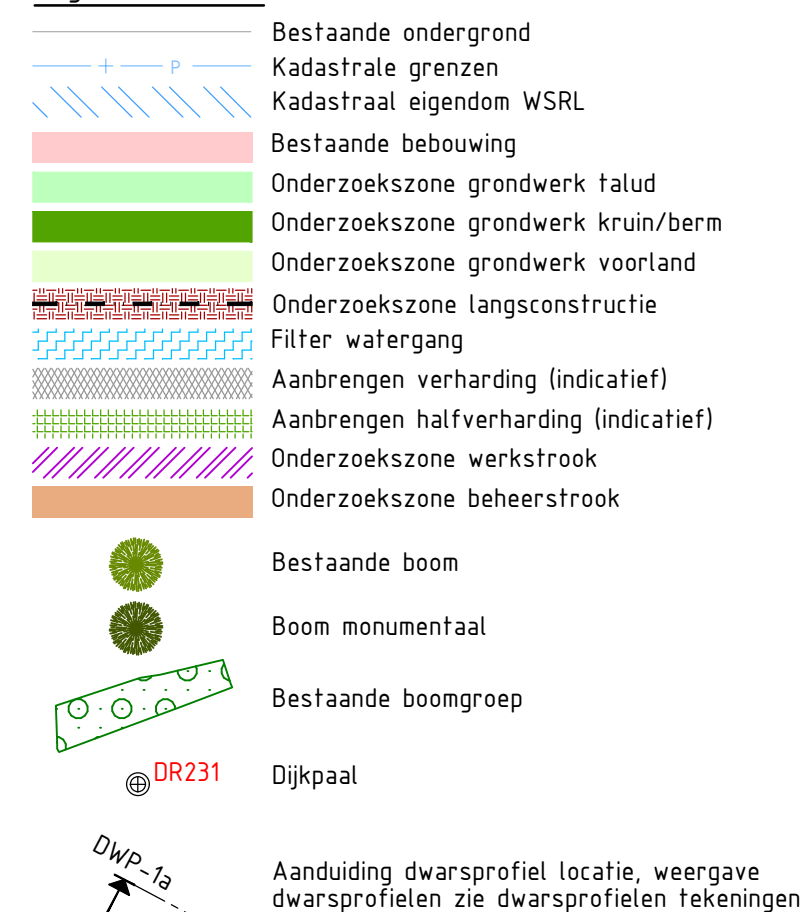

Opmerkingen

- Alle maten in meters, tenzij anders aangegeven
- Alle hoogte maten in meters t.o.v. NAP, tenzij anders aangegeven
- Alle coördinaten op basis van RD-stelsel

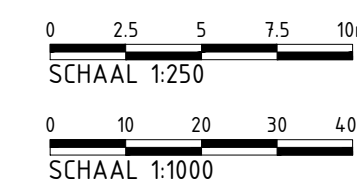

1.0	04-07-2025	Definitief	A. van der Tuijn	R. Oudkerk
<i>Versie:</i>	<i>Datum:</i>	<i>Omschrijving:</i>	<i>Getekend:</i>	<i>Gecontroleerd:</i>

VERSIE:	Datum:	Omst.
Gegevens opdrachtnemer		





**Waterschap
Rivierenland**

Bezoekadres:
De Bloembolder 1
4003 BK, Tiel
telt: (0344) 64 90 90
URL: www.waterschaprivierenland.nl

Postadres:
Postbus 599
4000 AK, Tiel

Project:

**HWBP Elden-Heteren
Kansrijke alternatieven**

Onderdeel: Kansrijke alternatief 3 - Dijkvak 1b (constructie binnendijks)			
Projectnr.: 30175427		Datum:	
Getekend: A. van der Tuijn		Status: Definitief	
Gecontroleerd: R. Oudkerk		04-07-2025	
Besteeknr.:		Version: 1.0	
Tekeningnr.: EH-ARC-IF-NW-KA 3-DV 1b-4001		Schaal: 1:250 / 1:1000	
		Formaat: A1	