



Kansrijk alternatief 3 - Dijkvak 3 (constructie binnendijks)

Binnenzijde

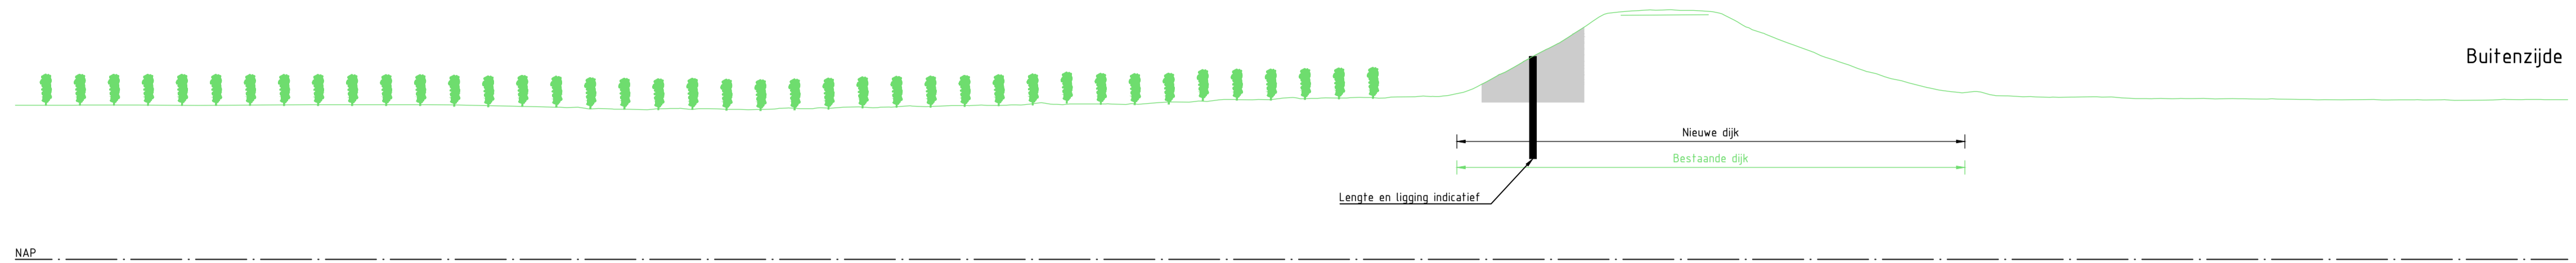

Dwarsprofiel DWP-3
Schaal 1:250

NAP

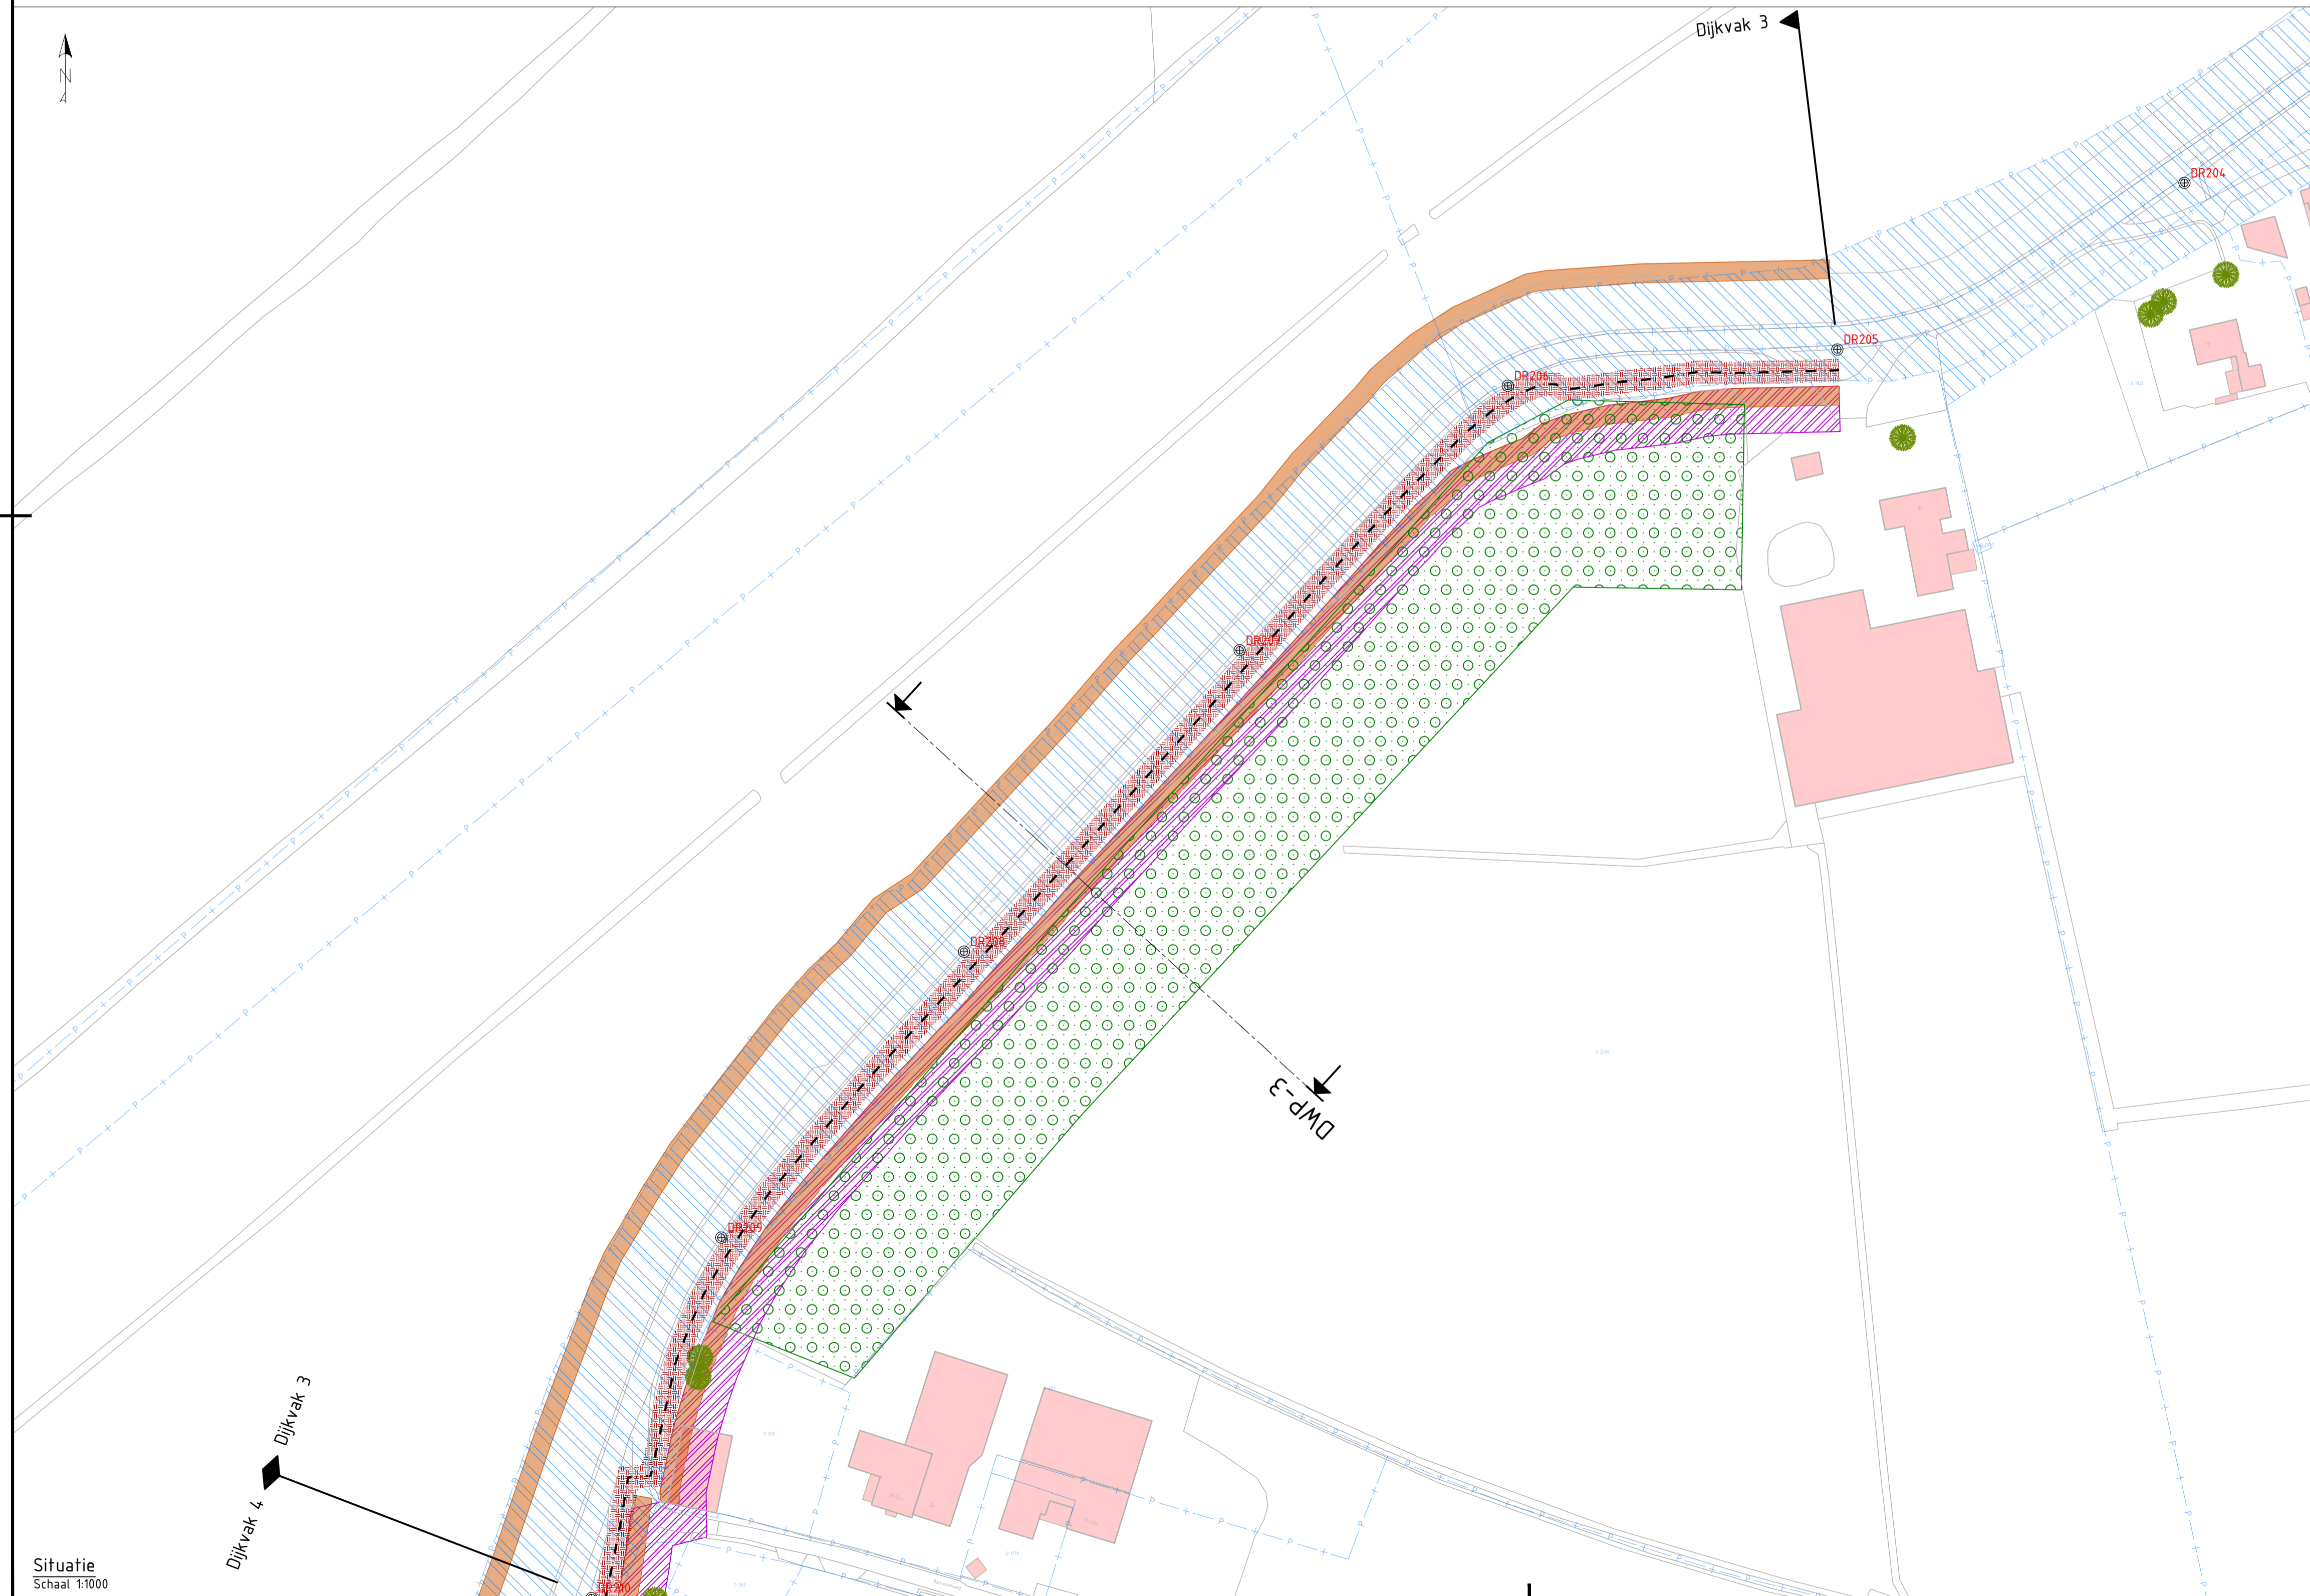

Legenda dwarsprofiel

- NAP 0.00
- Bestaande ondergrond
- Bestaande wegen en paden
- Aanbrengen grondwerk
- Aanbrengen verharding
- Onderzoekzone ontgraven grond
- Onderzoekzone aanbrengen grond
- Filter watergang
- Onderzoekgebied grondversterking

Legenda situatie

- Bestaande ondergrond
- Kadastrale grenzen
- Kadastraal eigendom WSRL
- Bestaande bebouwing
- Onderzoekzone grondwerk talud
- Onderzoekzone grondwerk kruin/berm
- Onderzoekzone grondwerk voorland
- Onderzoekzone langconstructie
- Filter watergang
- Aanbrengen verharding (indicatief)
- Aanbrengen halfverharding (indicatief)
- Onderzoekzone werkstrook
- Onderzoekzone beheerstrook
- Bestaande boom
- Boom monumentaal
- Bestaande boomgroep
- Dijkpaal
- Aanduiding dwarsprofiel locatie, weergave dwarsprofielen zie dwarsprofielen tekeningen

Opmerkingen

- Alle maten in meters, tenzij anders aangegeven
- Alle hoogte maten in meters t.o.v. NAP, tenzij anders aangegeven
- Alle coördinaten op basis van RD-stelsel

0 2.5 5 7.5 10m

SCHAAL 1:250

0 10 20 30 40m

SCHAAL 1:1000

1.0	04-07-2025	Definitief	A. van der Tuijn	R. Oudkerk
Versie:	Datum:	Omschrijving:	Getekend:	Gecontroleerd:

Gegevens opdrachtnemer

ARCADIS

Waterschap Rivierenland Bezoekadres: De Blomboogerd 1, 4003 BX, Tiel Postadres: postbus 599, 4000 AN, Tiel tel: (0344) 64 90 90 URL: www.waterschaprivierenland.nl	Project: HWBP Elden-Heteren Kansrijke alternatieven
	Onderdeel: Kansrijk alternatief 3 - Dijkvak 3 (constructie binnendijks) Projectnr.: 30175427 Datum: 04-07-2025 Getekend: A. van der Tuijn Gecontroleerd: R. Oudkerk Besteknr.: - Tekeningnr.: EH-ARC-IF-NW-KA 3-DV 3-4003
Blad: 03 van: 08 Status: Definitief Versie: 1.0 Schaal: 1:250 / 1:1000 Formaat: A1	A. van der Tuijn R. Oudkerk

Situatie
Schaal 1:1000