
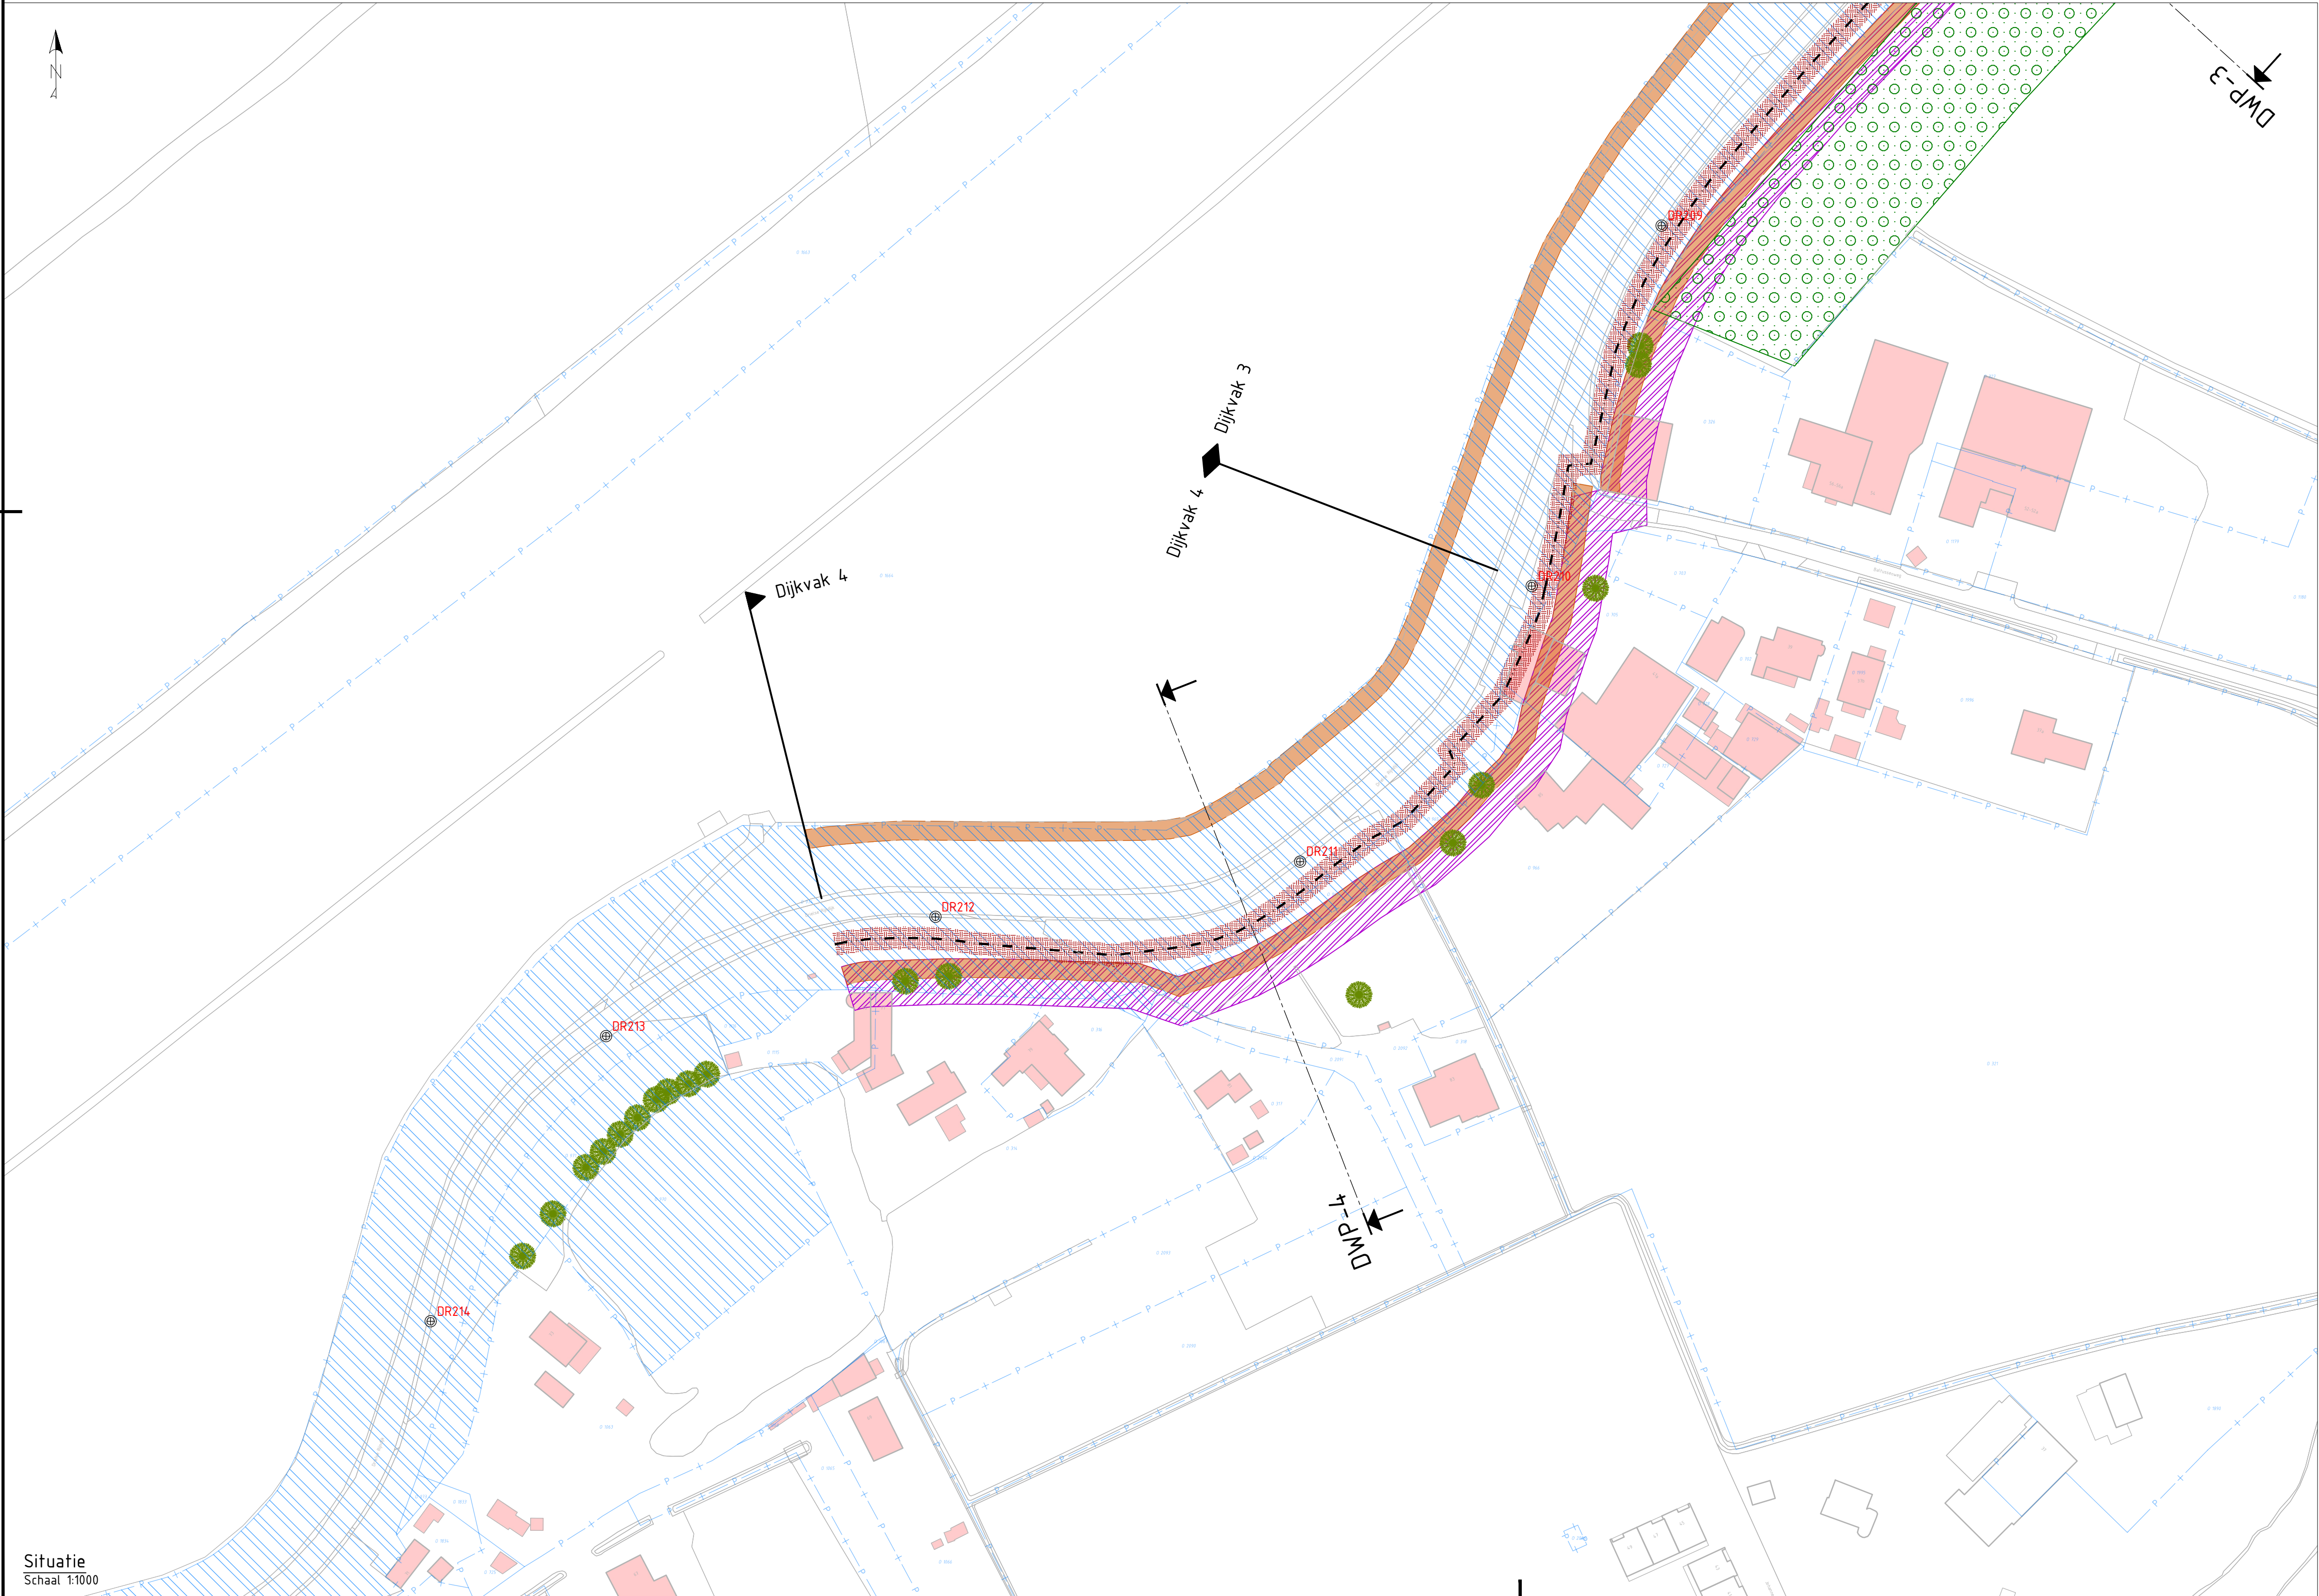


Kansrijk alternatief 3 - Dijkvak 4 (constructie binnendijks)

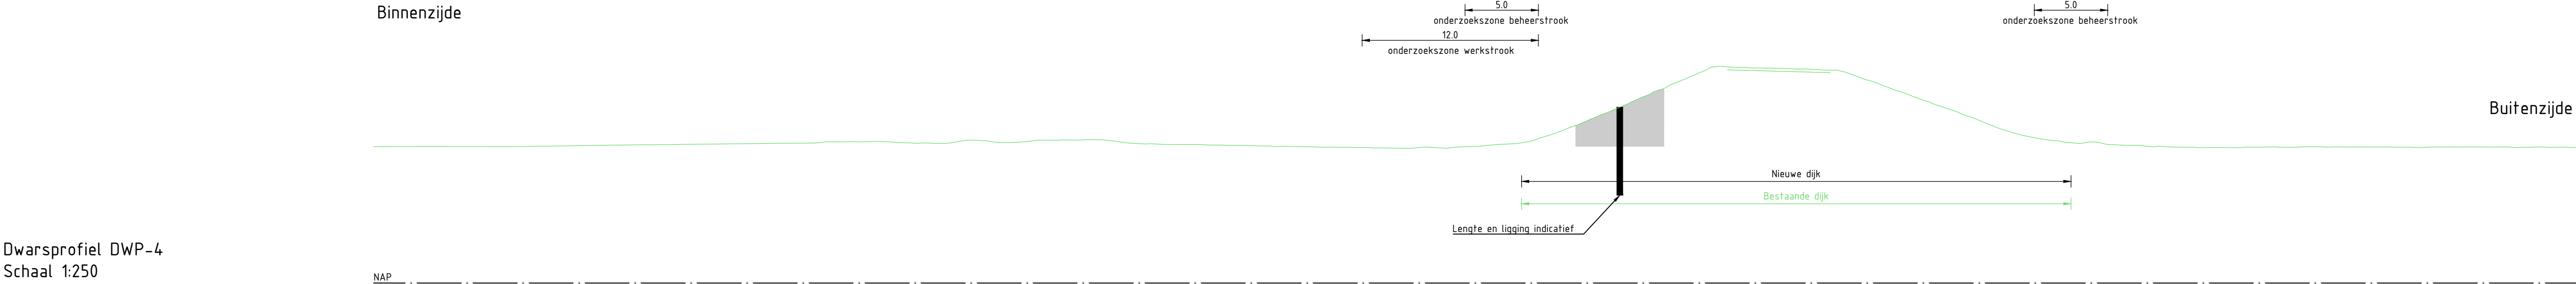

Legenda dwarsprofiel

- NAP 0.00
- Bestaande ondergrond
- Bestaande wegen en paden
- Aanbrengen grondwerk
- Aanbrengen verharding
- Onderzoekszone ontgraven grond
- Onderzoekszone aanbrengen grond
- Filter watergang
- Onderzoeksgebied grondversterking

Legenda situatie

- Bestaande ondergrond
- Kadastrale grenzen
- Kadastraal eigendom WSRL
- Bestaande bebouwing
- Onderzoekszone grondwerk talud
- Onderzoekszone grondwerk kruin/berm
- Onderzoekszone grondwerk voorland
- Onderzoekszone langsconstructie
- Filter watergang
- Aanbrengen verharding (indicatief)
- Aanbrengen halfverharding (indicatief)
- Onderzoekszone werkstrook
- Onderzoekszone beheerstrook
- Bestaande boom
- Boom monumentaal
- Bestaande boomgroep
- DR231 Dijkpaal
- DWP-1a Aanduiding dwarsprofiel locatie, weergave dwarsprofielen zie dwarsprofielen rekeningen

Opmerkingen

- Alle maten in meters, tenzij anders aangegeven
- Alle hoogte maten in meters t.o.v. NAP, tenzij anders aangegeven
- Alle coördinaten op basis van RD-stelsel

0 2.5 5 7.5 10m
SCHAAL 1:250

0 10 20 30 40m
SCHAAL 1:1000

1.0	04-07-2025	Definitief	A. van der Tuijn	R. Oudkerk
Versie:		Datum:	Omschrijving:	Getekend: Gecontroleerd:
Gegevens opdrachtnemer				
ARCADIS				
Project: HWBP Elden-Heteren Kansrijke alternatieven				
Onderdeel: Kansrijk alternatief 3 - Dijkvak 4 (constructie binnendijks)				
Projectnr: 30175427		Datum:	Blad: 04	van: 08
Getekend: A. van der Tuijn		04-07-2025	Status:	Definitief
Gecontroleerd: R. Oudkerk		04-07-2025	Versie:	1.0
Besteksnr: -		Schaal: 1:250 / 1:1000		Formaat: A1
Tekeningnr: EH-ARC-IF-NW-KA 3-DV 4-4004				

Situatie
Schaal 1:1000