
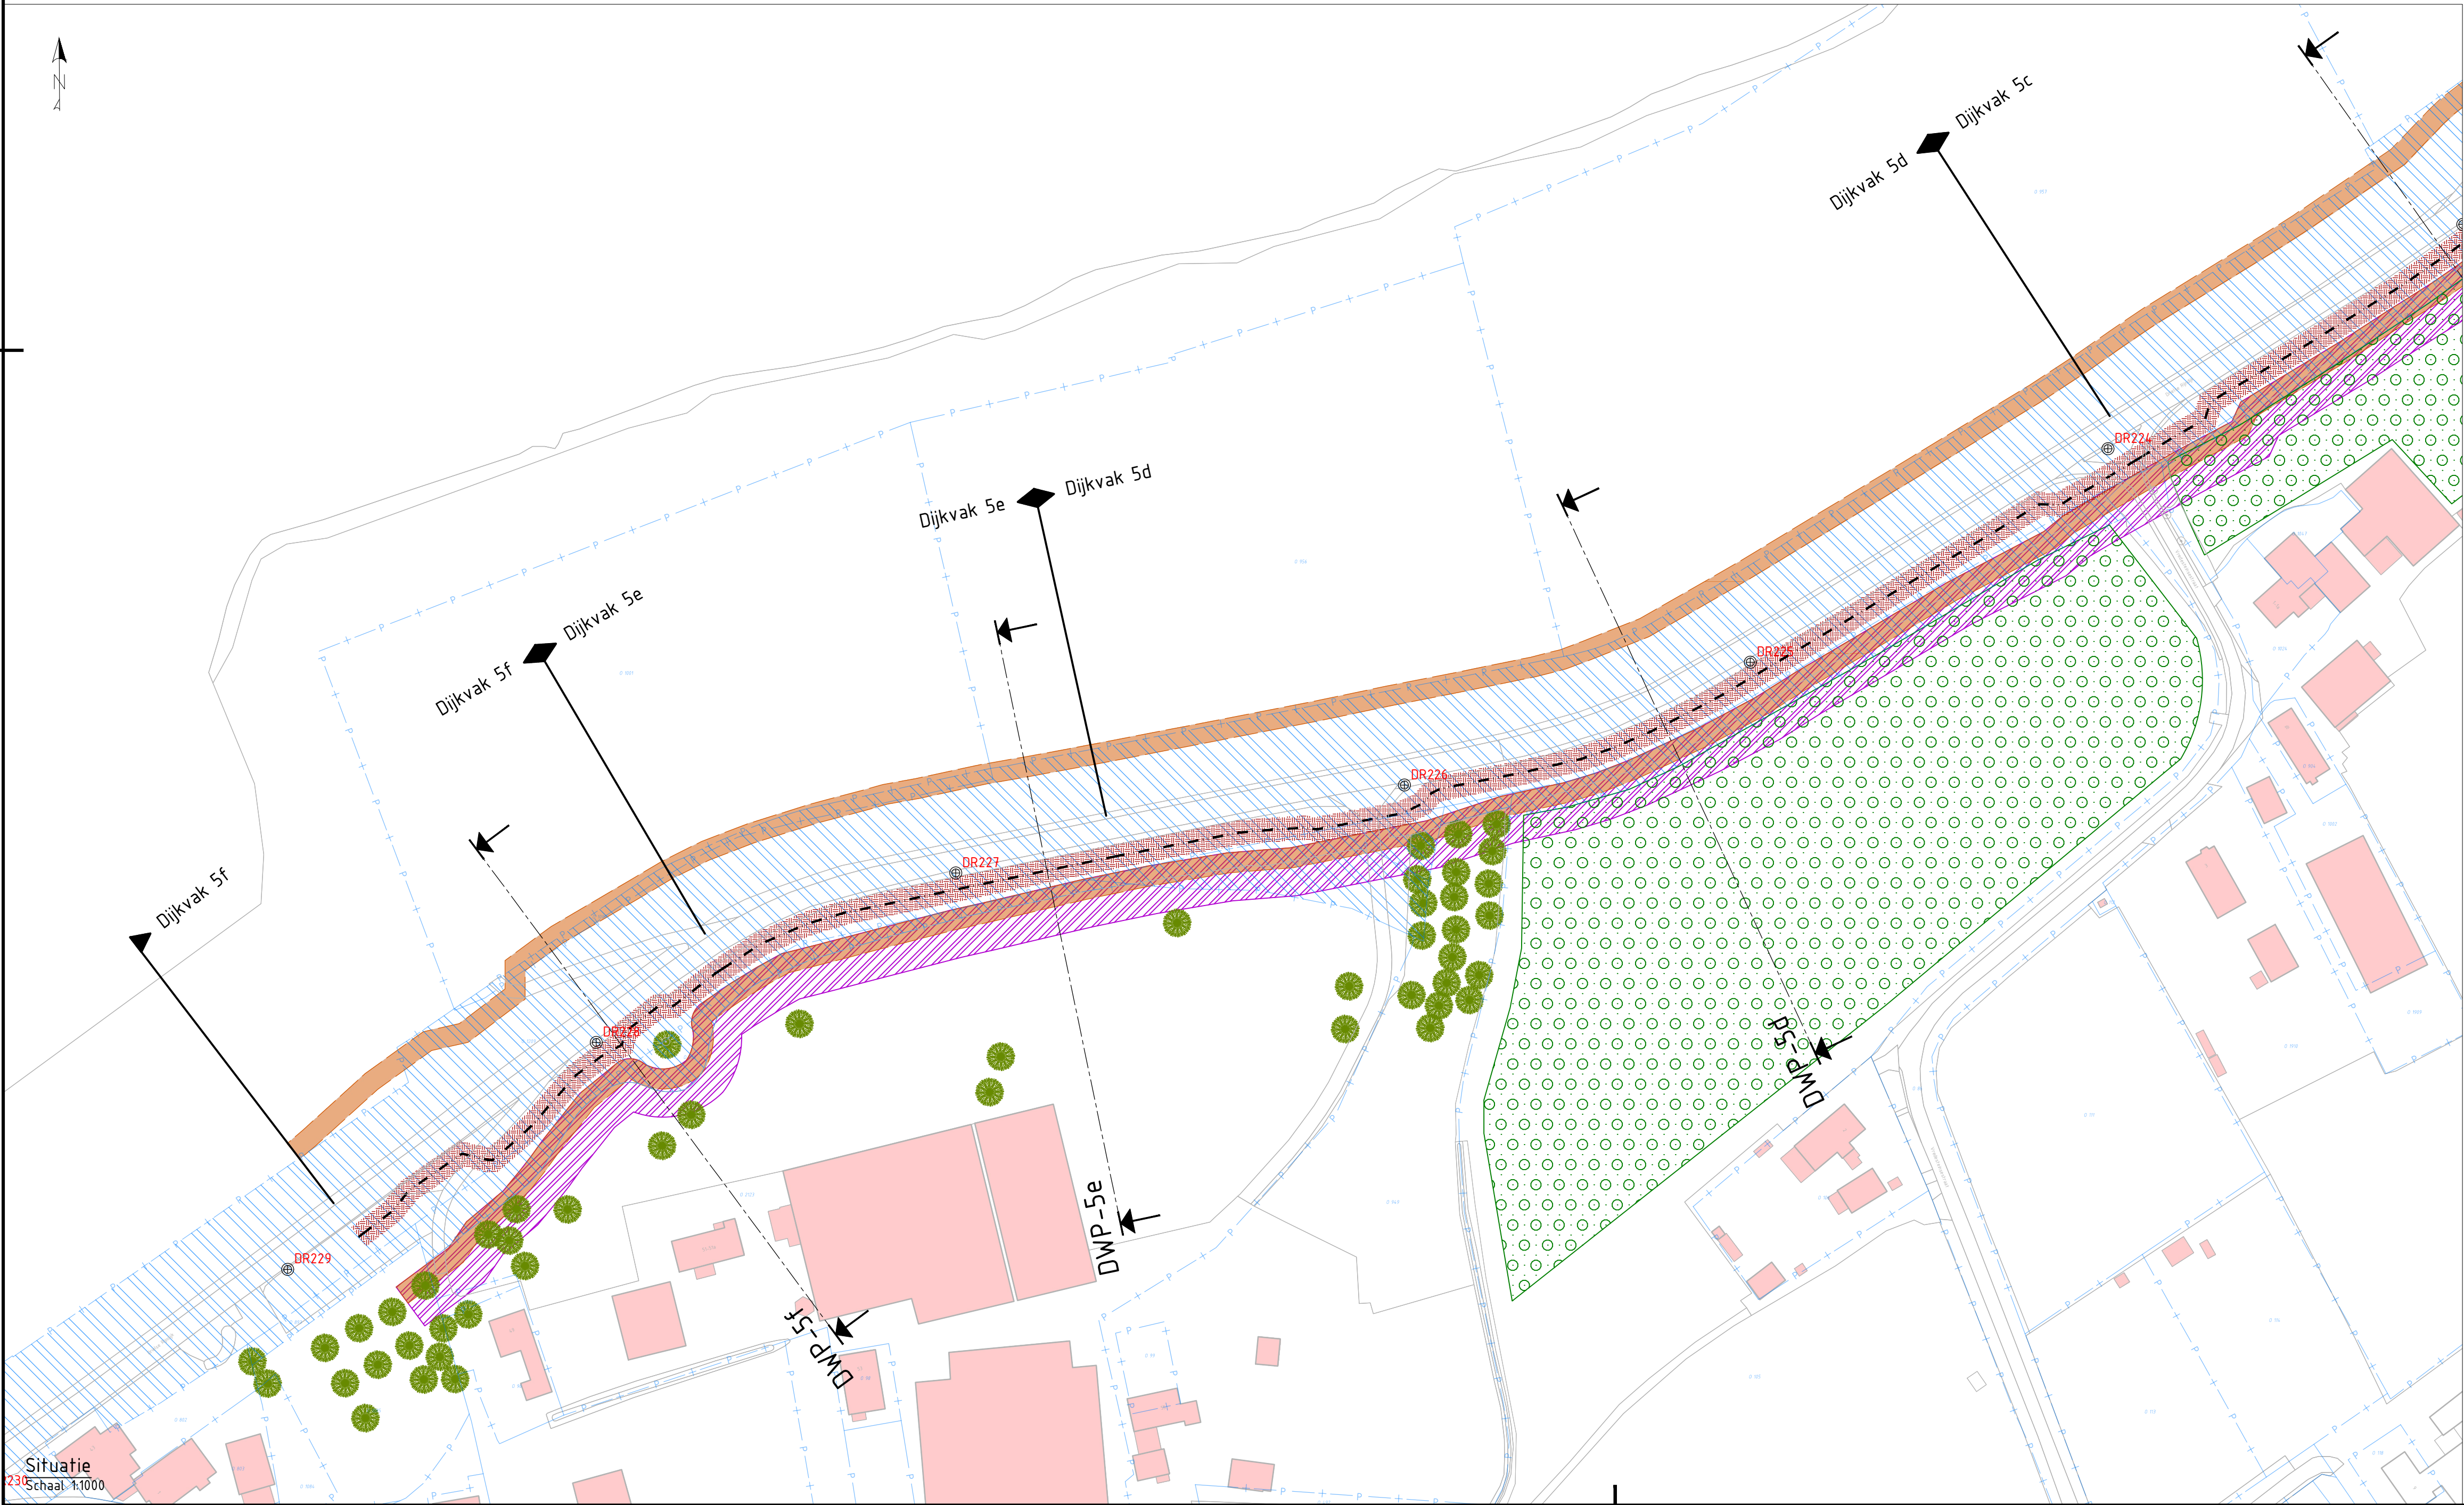


Kansrijk alternatief 3 - Dijkvak 5d_e_f (constructie binnendijks)

Dwarsprofiel DWP-5d_5e_5f
Schaal 1:250

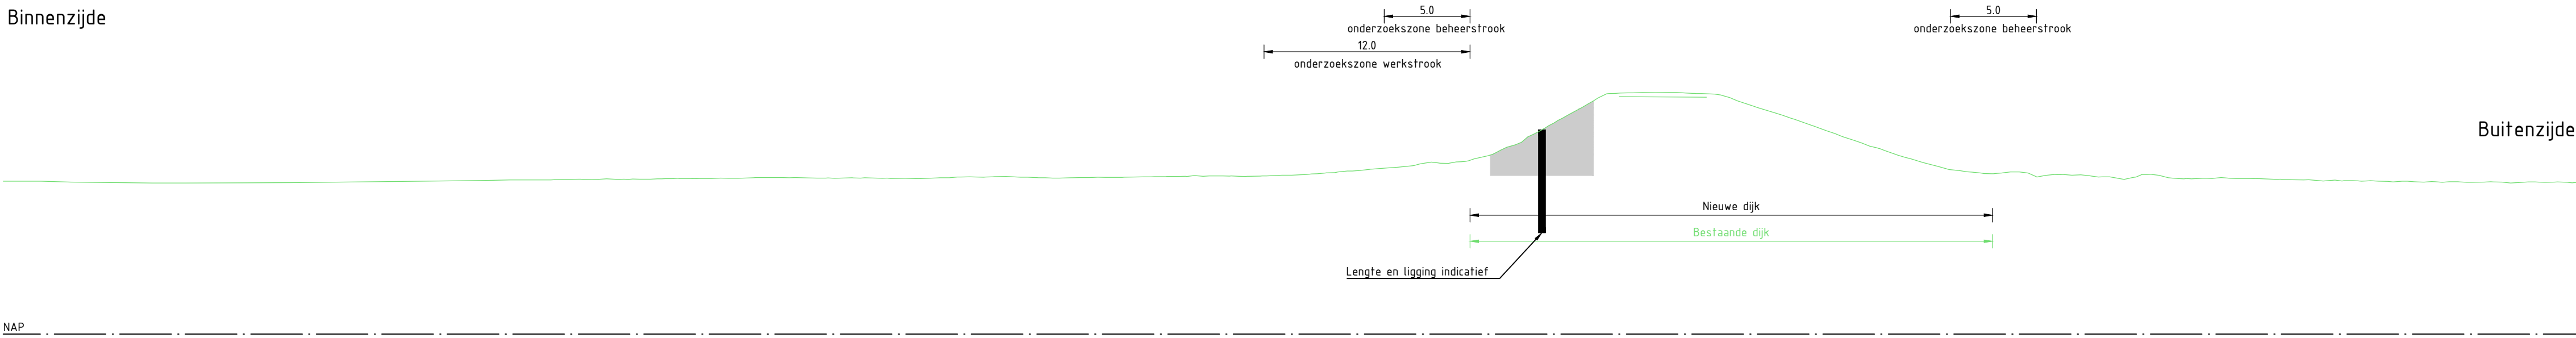

Legenda dwarsprofiel

- NAP 0.00
- Bestaande ondergrond
- Bestaande wegen en paden
- Aanbrengen grondwerk
- Aanbrengen verharding
- Onderzoekzone ontgraven grond
- Onderzoekzone aanbrengen grond
- Filter watergang

Onderzoeksgebied grondversterking

Legenda situatie

- Bestaande ondergrond
- Kadastrale grenzen
- Kadastraal eigendom WSRL
- Bestaande bebouwing
- Onderzoekzone grondwerk talud
- Onderzoekzone grondwerk kruin/berm
- Onderzoekzone grondwerk voorland
- Onderzoekzone langconstructie
- Filter watergang
- Aanbrengen verharding (indicatief)
- Aanbrengen halfverharding (indicatief)
- Onderzoekzone werkstrook
- Onderzoekzone beheerstrook

- Bestaande boom
- Boom monumentaal
- Bestaande boomgroep
- Dijkpaal

Aanduiding dwarsprofiel locatie, weergave dwarsprofielen zie dwarsprofielen tekeningen

Opmerkingen

- Alle maten in meters, tenzij anders aangegeven
- Alle hoogte maten in meters t.o.v. NAP, tenzij anders aangegeven
- Alle coördinaten op basis van RD-stelsel

0 2.5 5 7.5 10m

SCHAAL 1:250

0 10 20 30 40m

SCHAAL 1:1000

1.0	04-07-2025	Definitief	A. van der Tuijn	R. Oudkerk
Versie:	Datum:	Omschrijving:	Getekend:	Gecontroleerd:

Gegevens opdrachtnemer



**Waterschap
Rivierenland**

Rezoekadres:
De Blomboogerd 1
4003 BX, Tiel
tel: (0344) 64 90 90
URL: www.waterschaprivierenland.nl

Postadres:
postbus 599
4000 AN, Tiel

Project: HWBP Elden-Heteren
Kansrijke alternatieven

Onderdeel: Kansrijk alternatief 3 - Dijkvak 5d_e_f (constructie binnendijks)	Datum: 04-07-2025	Blad: 06	van: 08
Projectnr: 30175427	Status: Definitief	Versie: 1.0	Schaal: 1:250 / 1:1000
Getekend: A. van der Tuijn	Gecontroleerd: R. Oudkerk	Tekeningnr: EH-ARC-IF-NW-KA 3-DV 5d e f-4006	Formaat: A1