
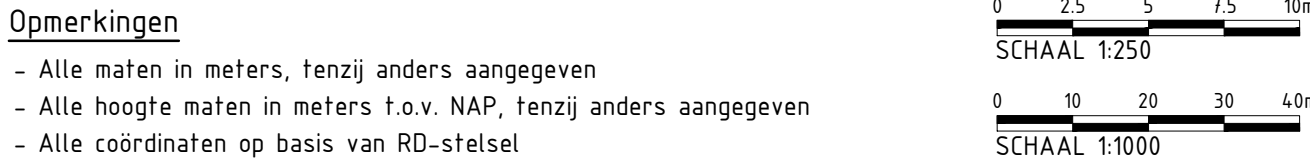
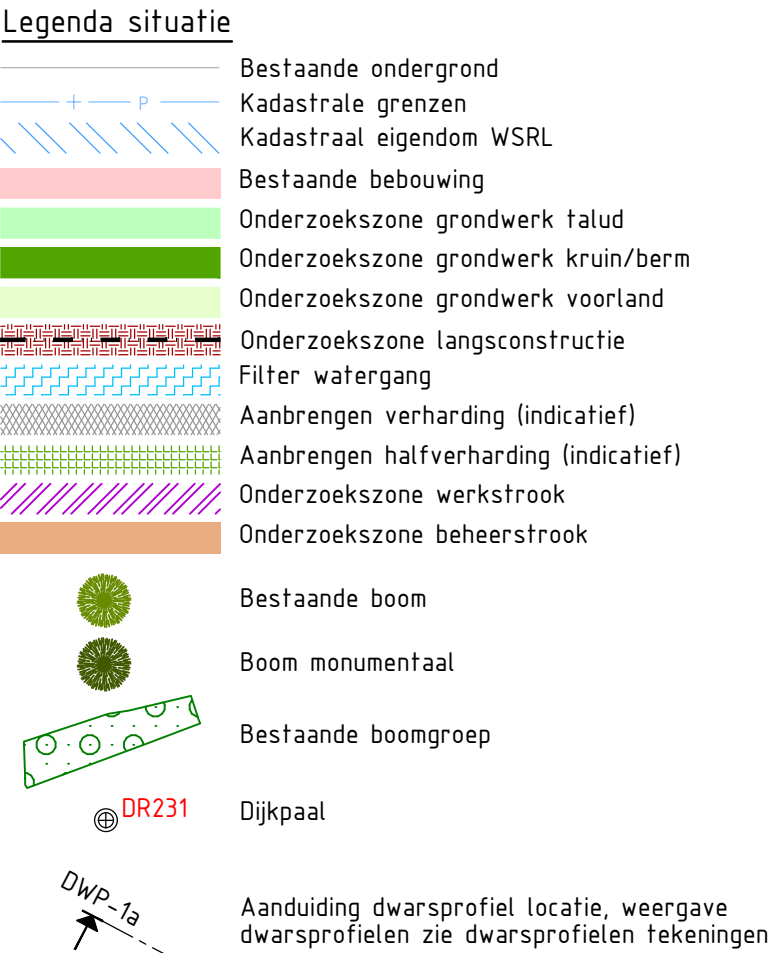
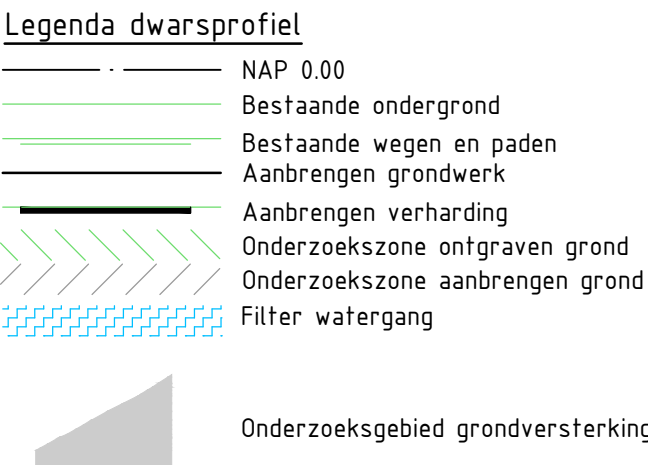
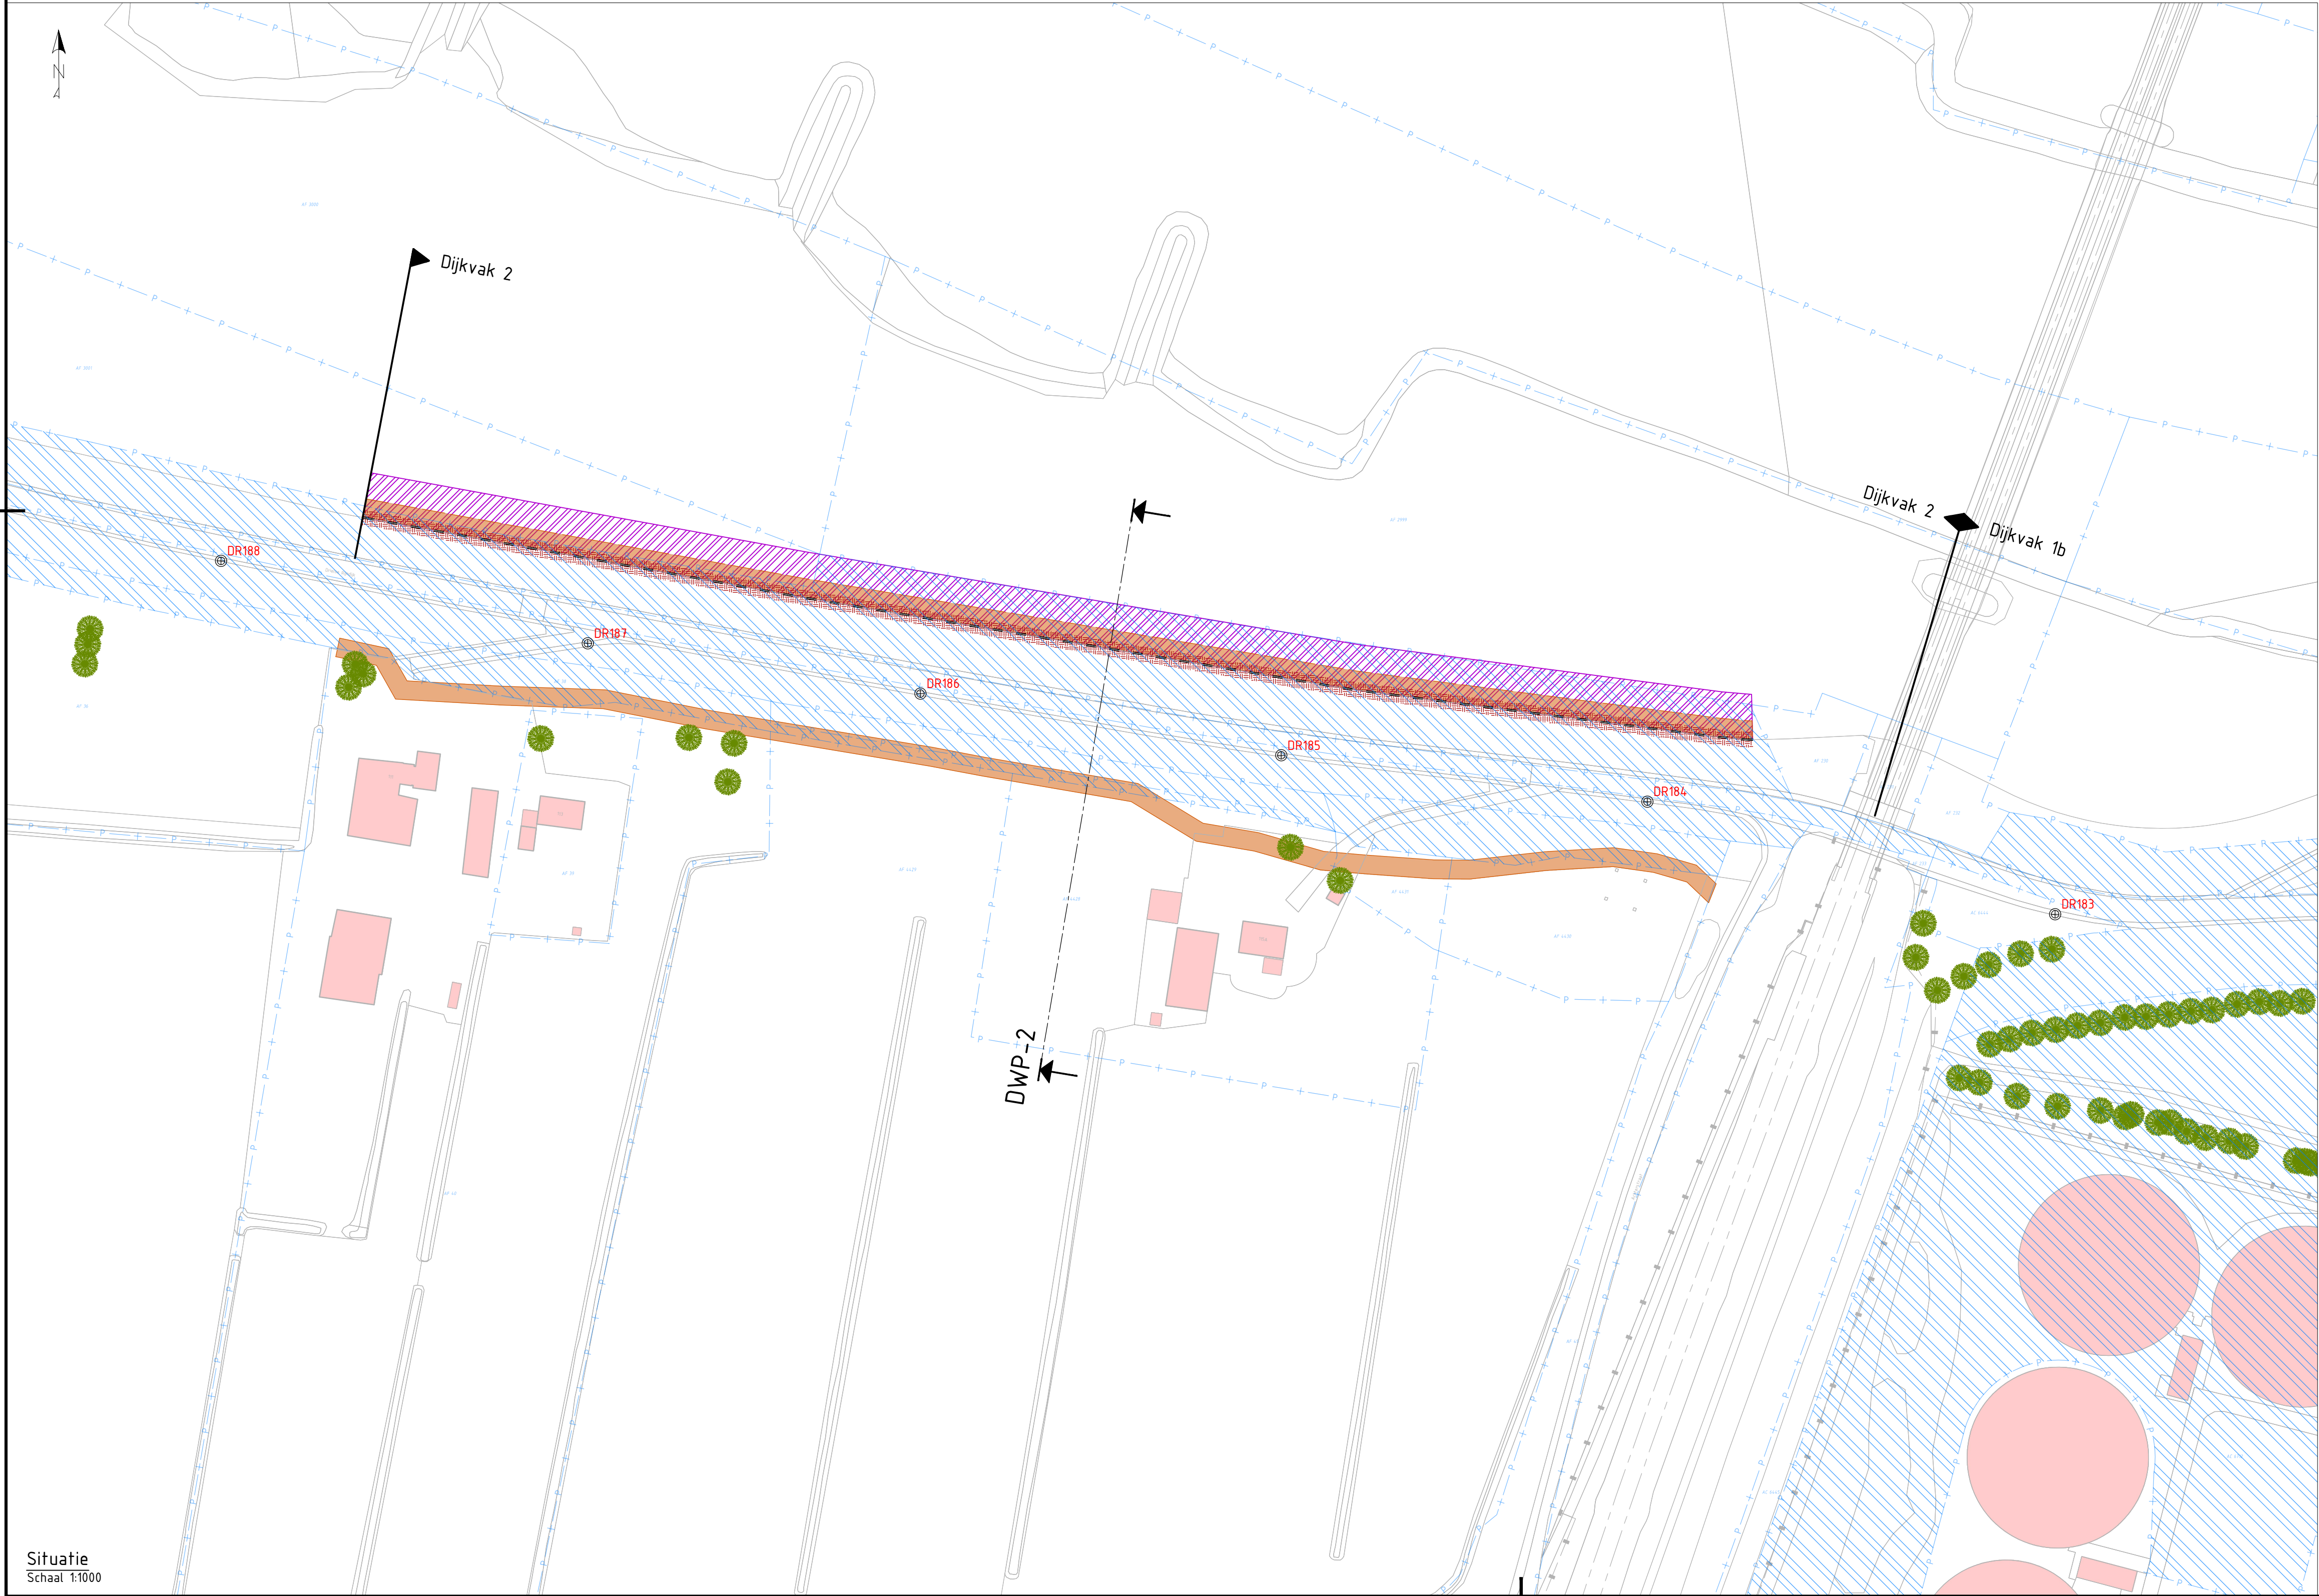


Kansrijk alternatief 5 - Dijkvak 2 (constructie buitendijks)

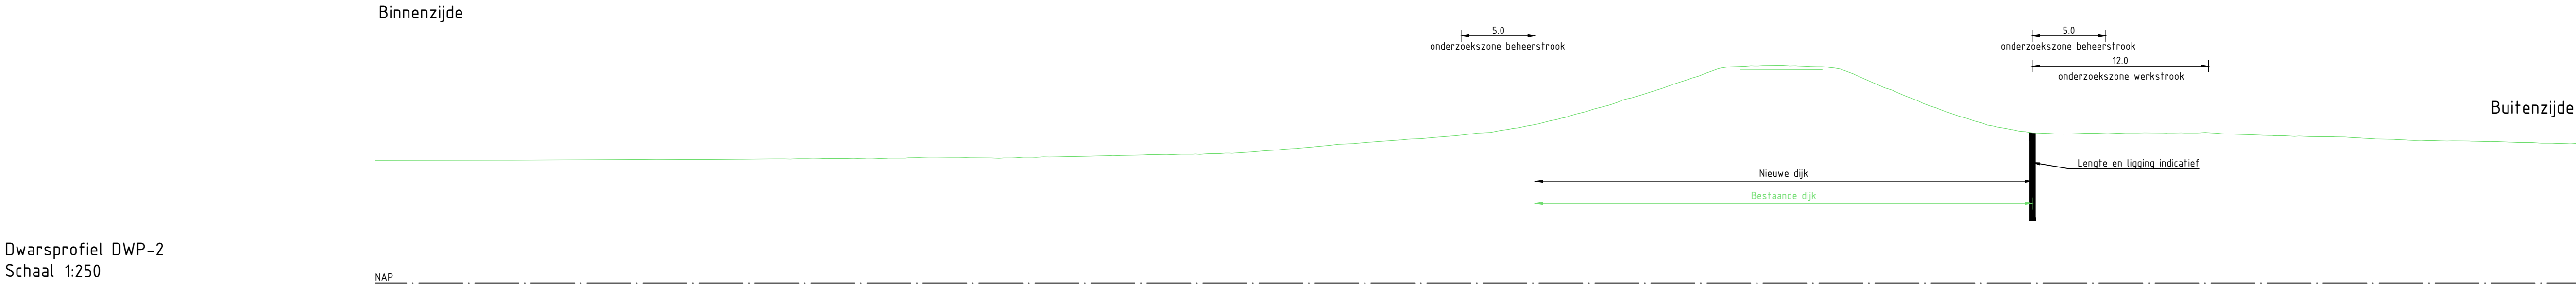

1.0	04-07-2025	Definitief	A. van der Tuijn	R. Oudkerk
Versie:	Datum:	Omschrijving:	Getekend:	Gecontroleerd:

Gegevens opdrachtnemer

ARCADIS

Project: HWBP Elden-Heteren
Kansrijke alternatieven

Onderdeel:	Kansrijk alternatief 5 - Dijkvak 2 (constructie buitendijks)			
Projectnr:	30175427	Datum:	Blad:	01 van: 02
Getekend:	A. van der Tuijn	04-07-2025	Status:	Definitief
Gecontroleerd:	R. Oudkerk	04-07-2025	Versie:	1.0
Besteknr:	-		Schaal:	1:250 / 1:1000
Tekeningnr:	EH-ARC-IF-NW-KA 5-DV 2-4001		Formaat:	A1

Rezoekadres: De Blombogerd 1 4003 BX, Tiel
Postadres: postbus 599 4000 AN, Tiel
tel: (0344) 64 90 90
URL: www.waterschaprivierenland.nl

Waterschap Rivierenland

Wettige eigenaar: Waterschap Rivierenland