
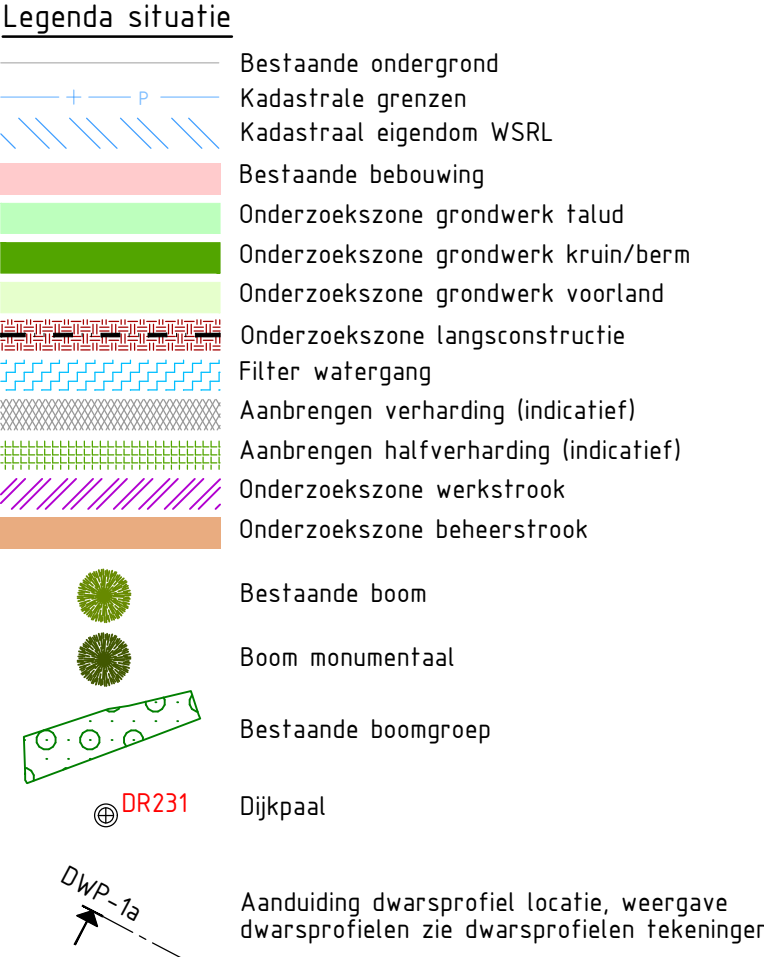
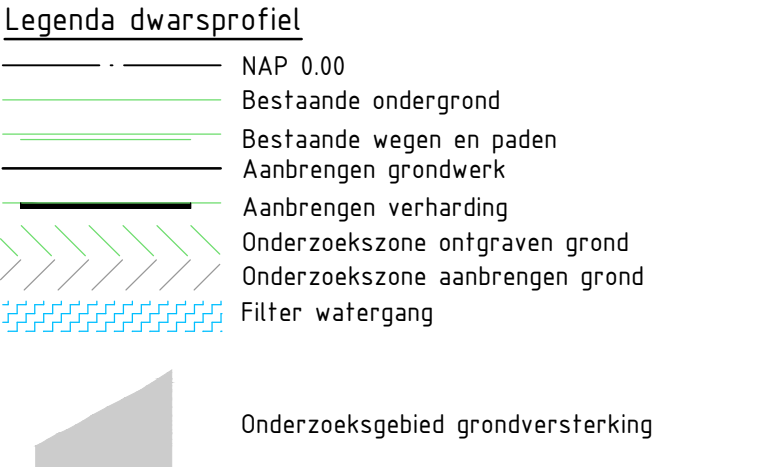
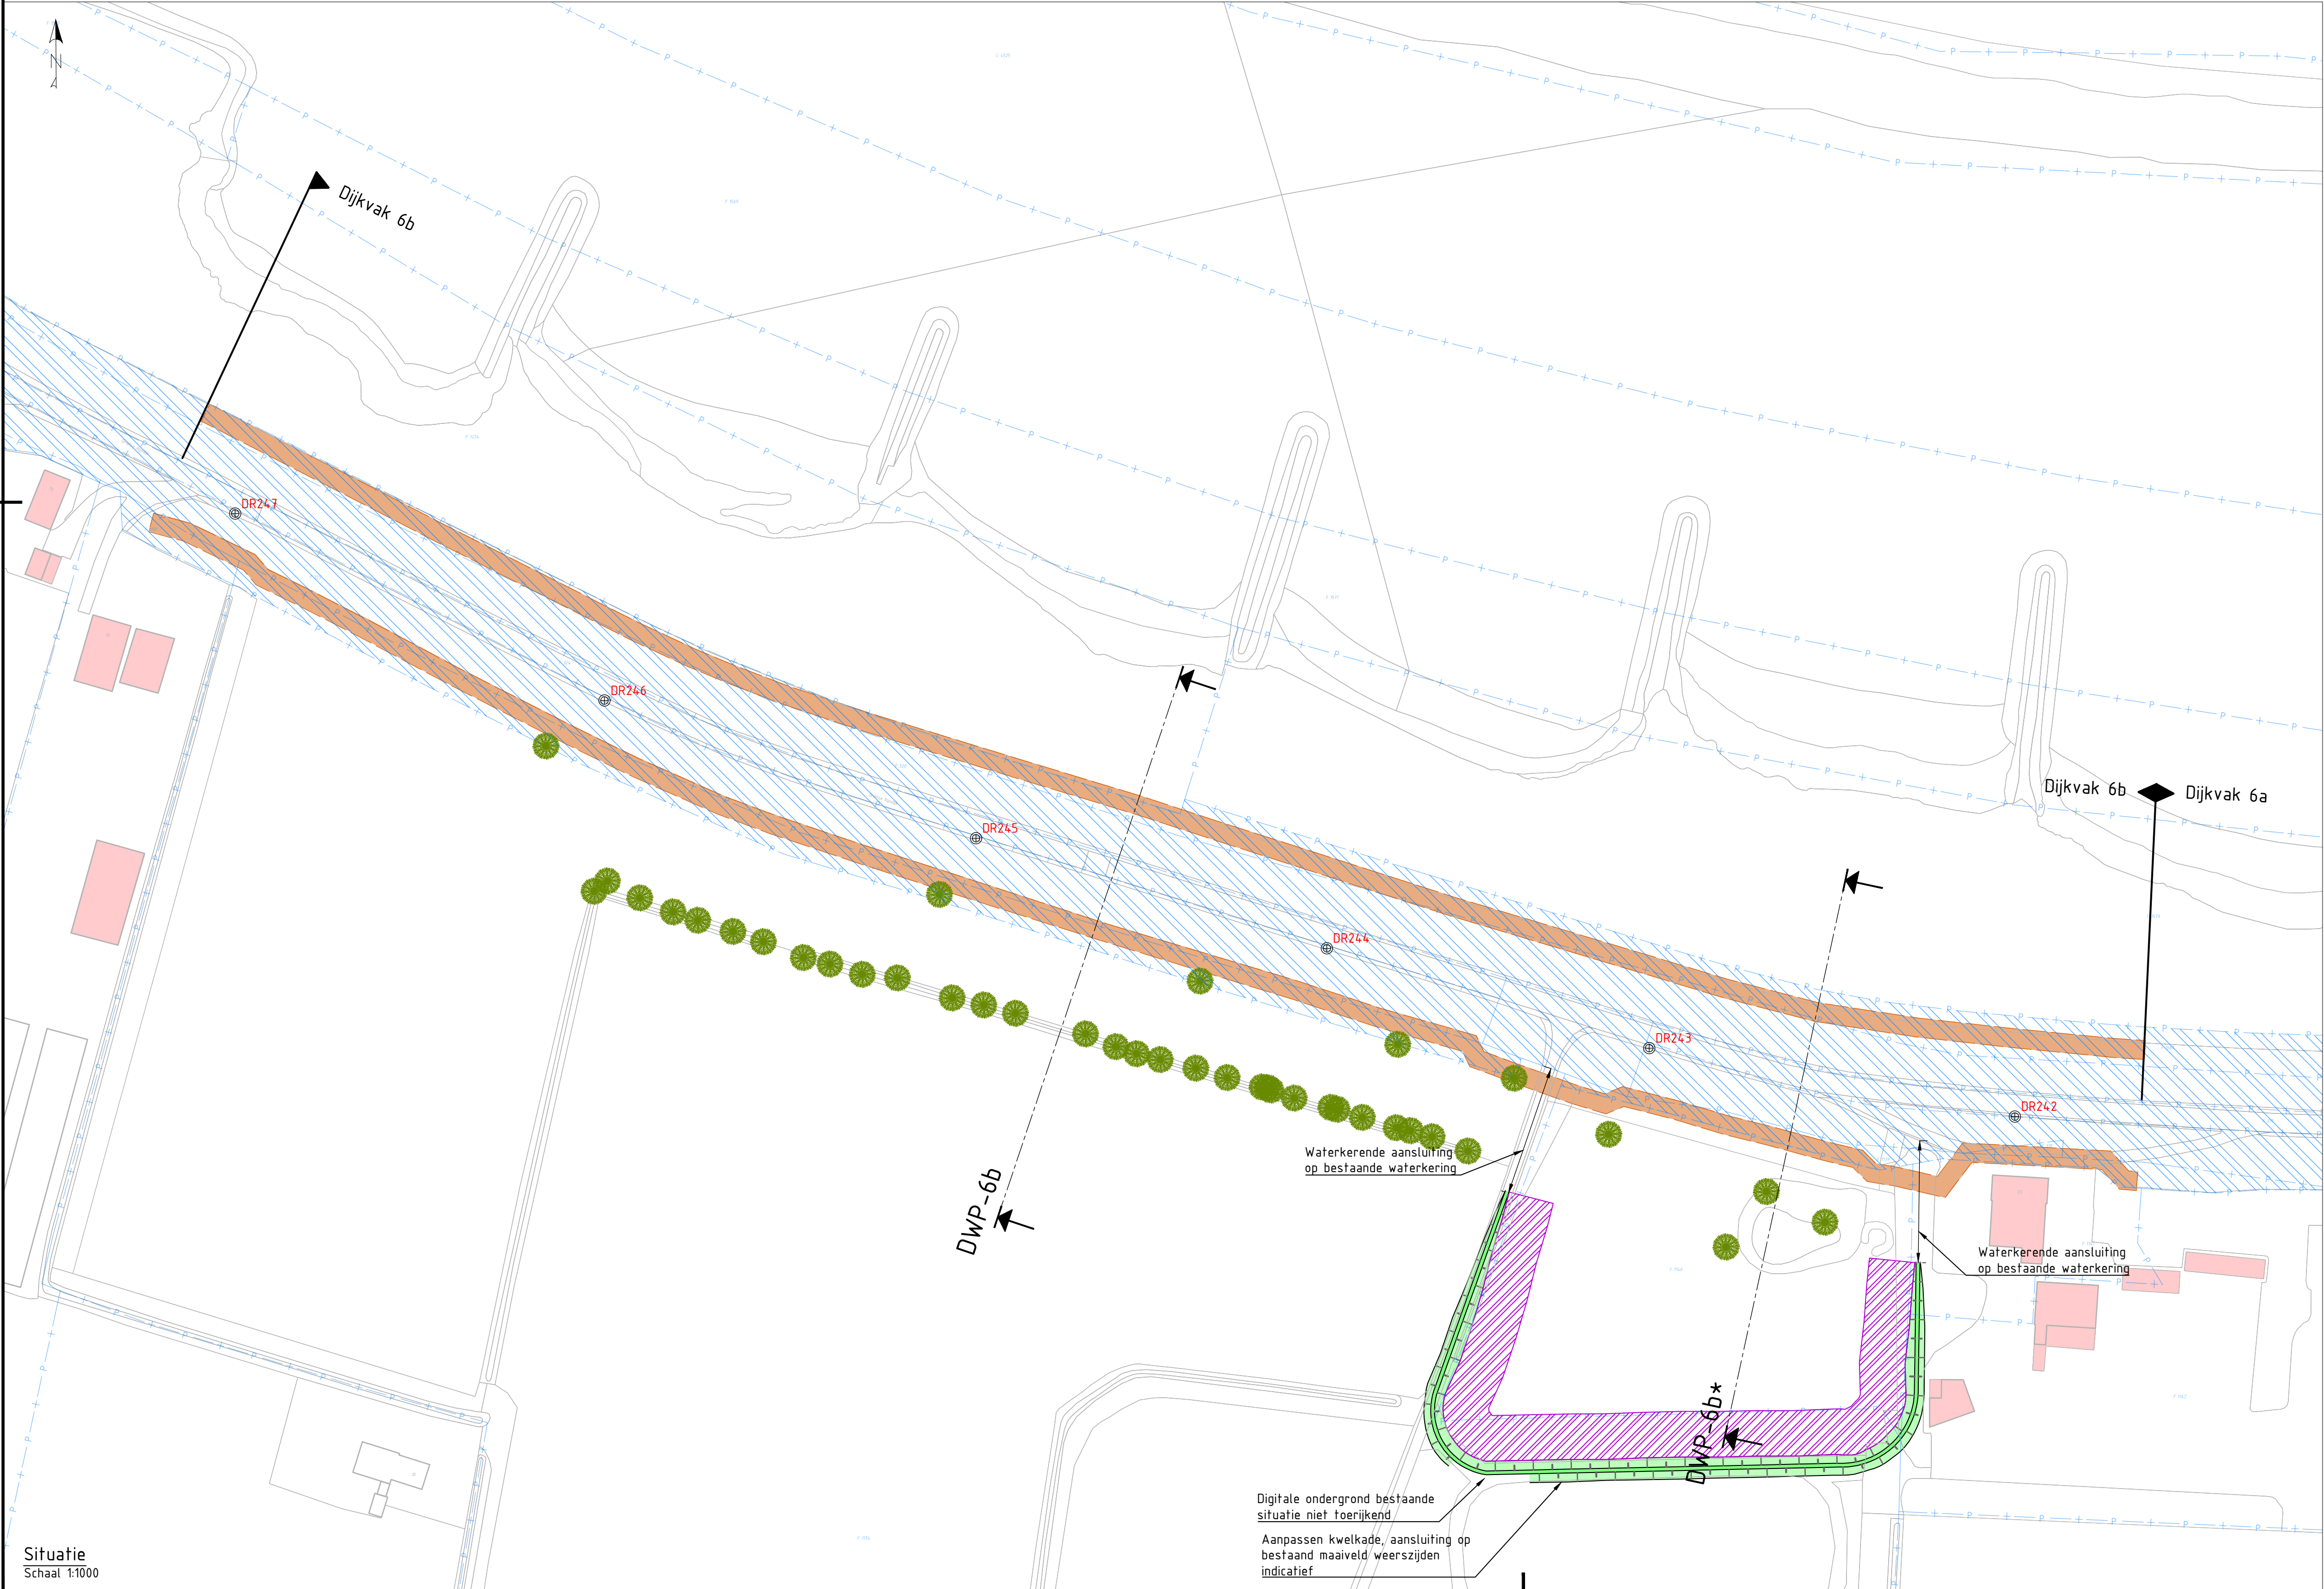


Kansrijk alternatief 7 - Dijkvak 6b (kwelkade in legger)

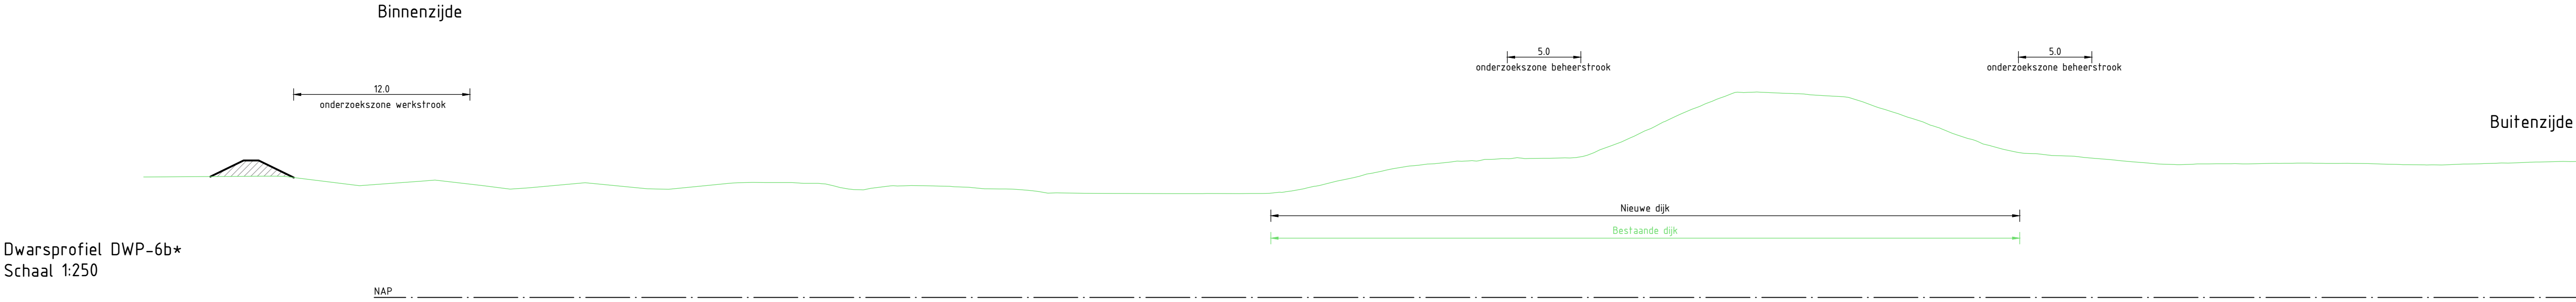

Opmerkingen

- Alle maten in meters, tenzij anders aangegeven
- Alle hoogte maten in meters t.o.v. NAP, tenzij anders aangegeven
- Alle coördinaten op basis van RD-stelsel

0 2.5 5 7.5 10m
SCHAAL 1:250

0 10 20 30 40m
SCHAAL 1:1000

1.0	04-07-2025	Definitief	A. van der Tuijn	R. Oudkerk
Versie:		Datum:	Omschrijving:	Getekend: Gecontroleerd:

Gegevens opdrachtnemer



Waterschap
Rivierland

Project: HWBP Elden-Heteren
Kansrijke alternatieven

Onderdeel:	Kansrijk alternatief 7 - Dijkvak 6b (kwelkade in legger)
Projectnr:	30175427
Getekend:	A. van der Tuijn
Gecontroleerd:	R. Oudkerk
Besteksnr:	-
Tekeningnr:	EH-ARC-IF-NW-KA 7-DV 6b-4001

Datum:	04-07-2025	Blad:	01 van: 02
Status:	Definitief	Versie:	1.0
Schaal:	1:250 / 1:1000	Formaat:	A1