


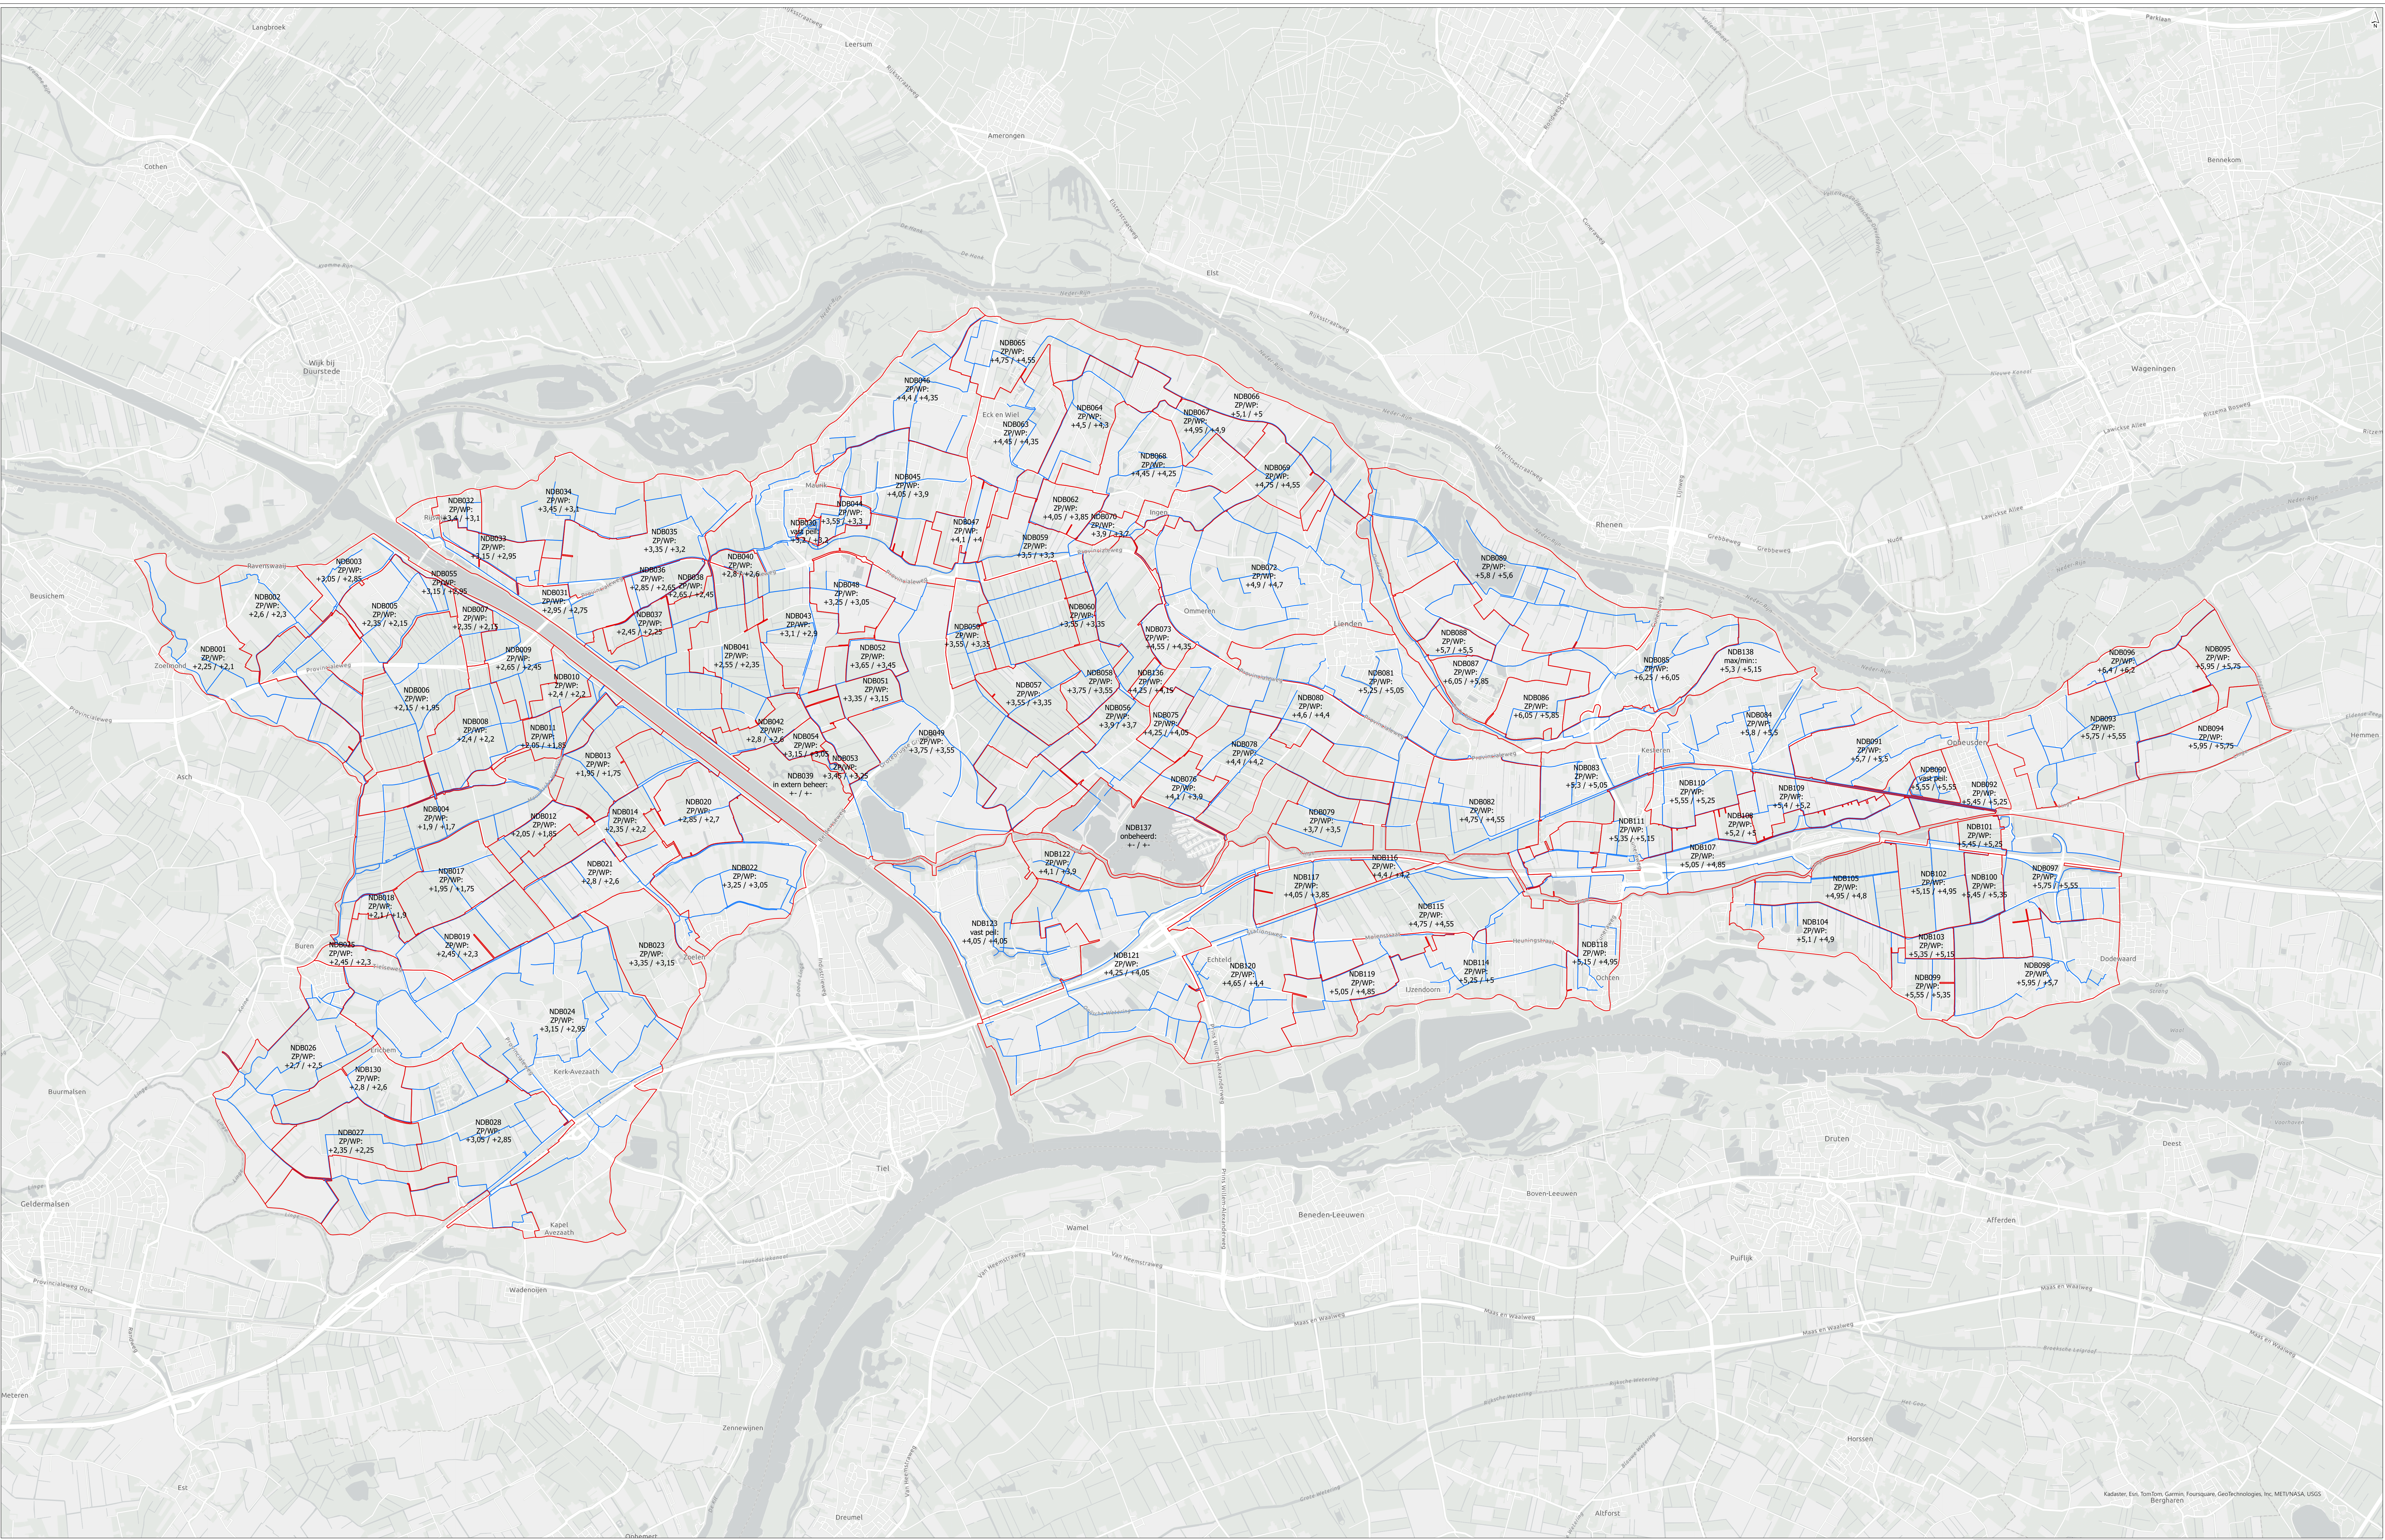

Legenda
— A watergangen — peilvoorstel (NAP m)

drawn ir. D.W. te Witt
verified I.H. Phernambucq MSc
approved ir. T.H. van Wee
version definitief 1
date 21-06-2024
drawing no 1
page size A0 landscape
scale 1:25,000
0 330 660 990 1320 1650 m

Peilbesluit Neder-Betuwe
Kaart 1 - Peilenkaart (vastgesteld
Algemeen Bestuur d.d. 21 juni 2024)
client Waterschap Rivierenland
project Peilbesluit Neder-Betuwe
project code 132724

