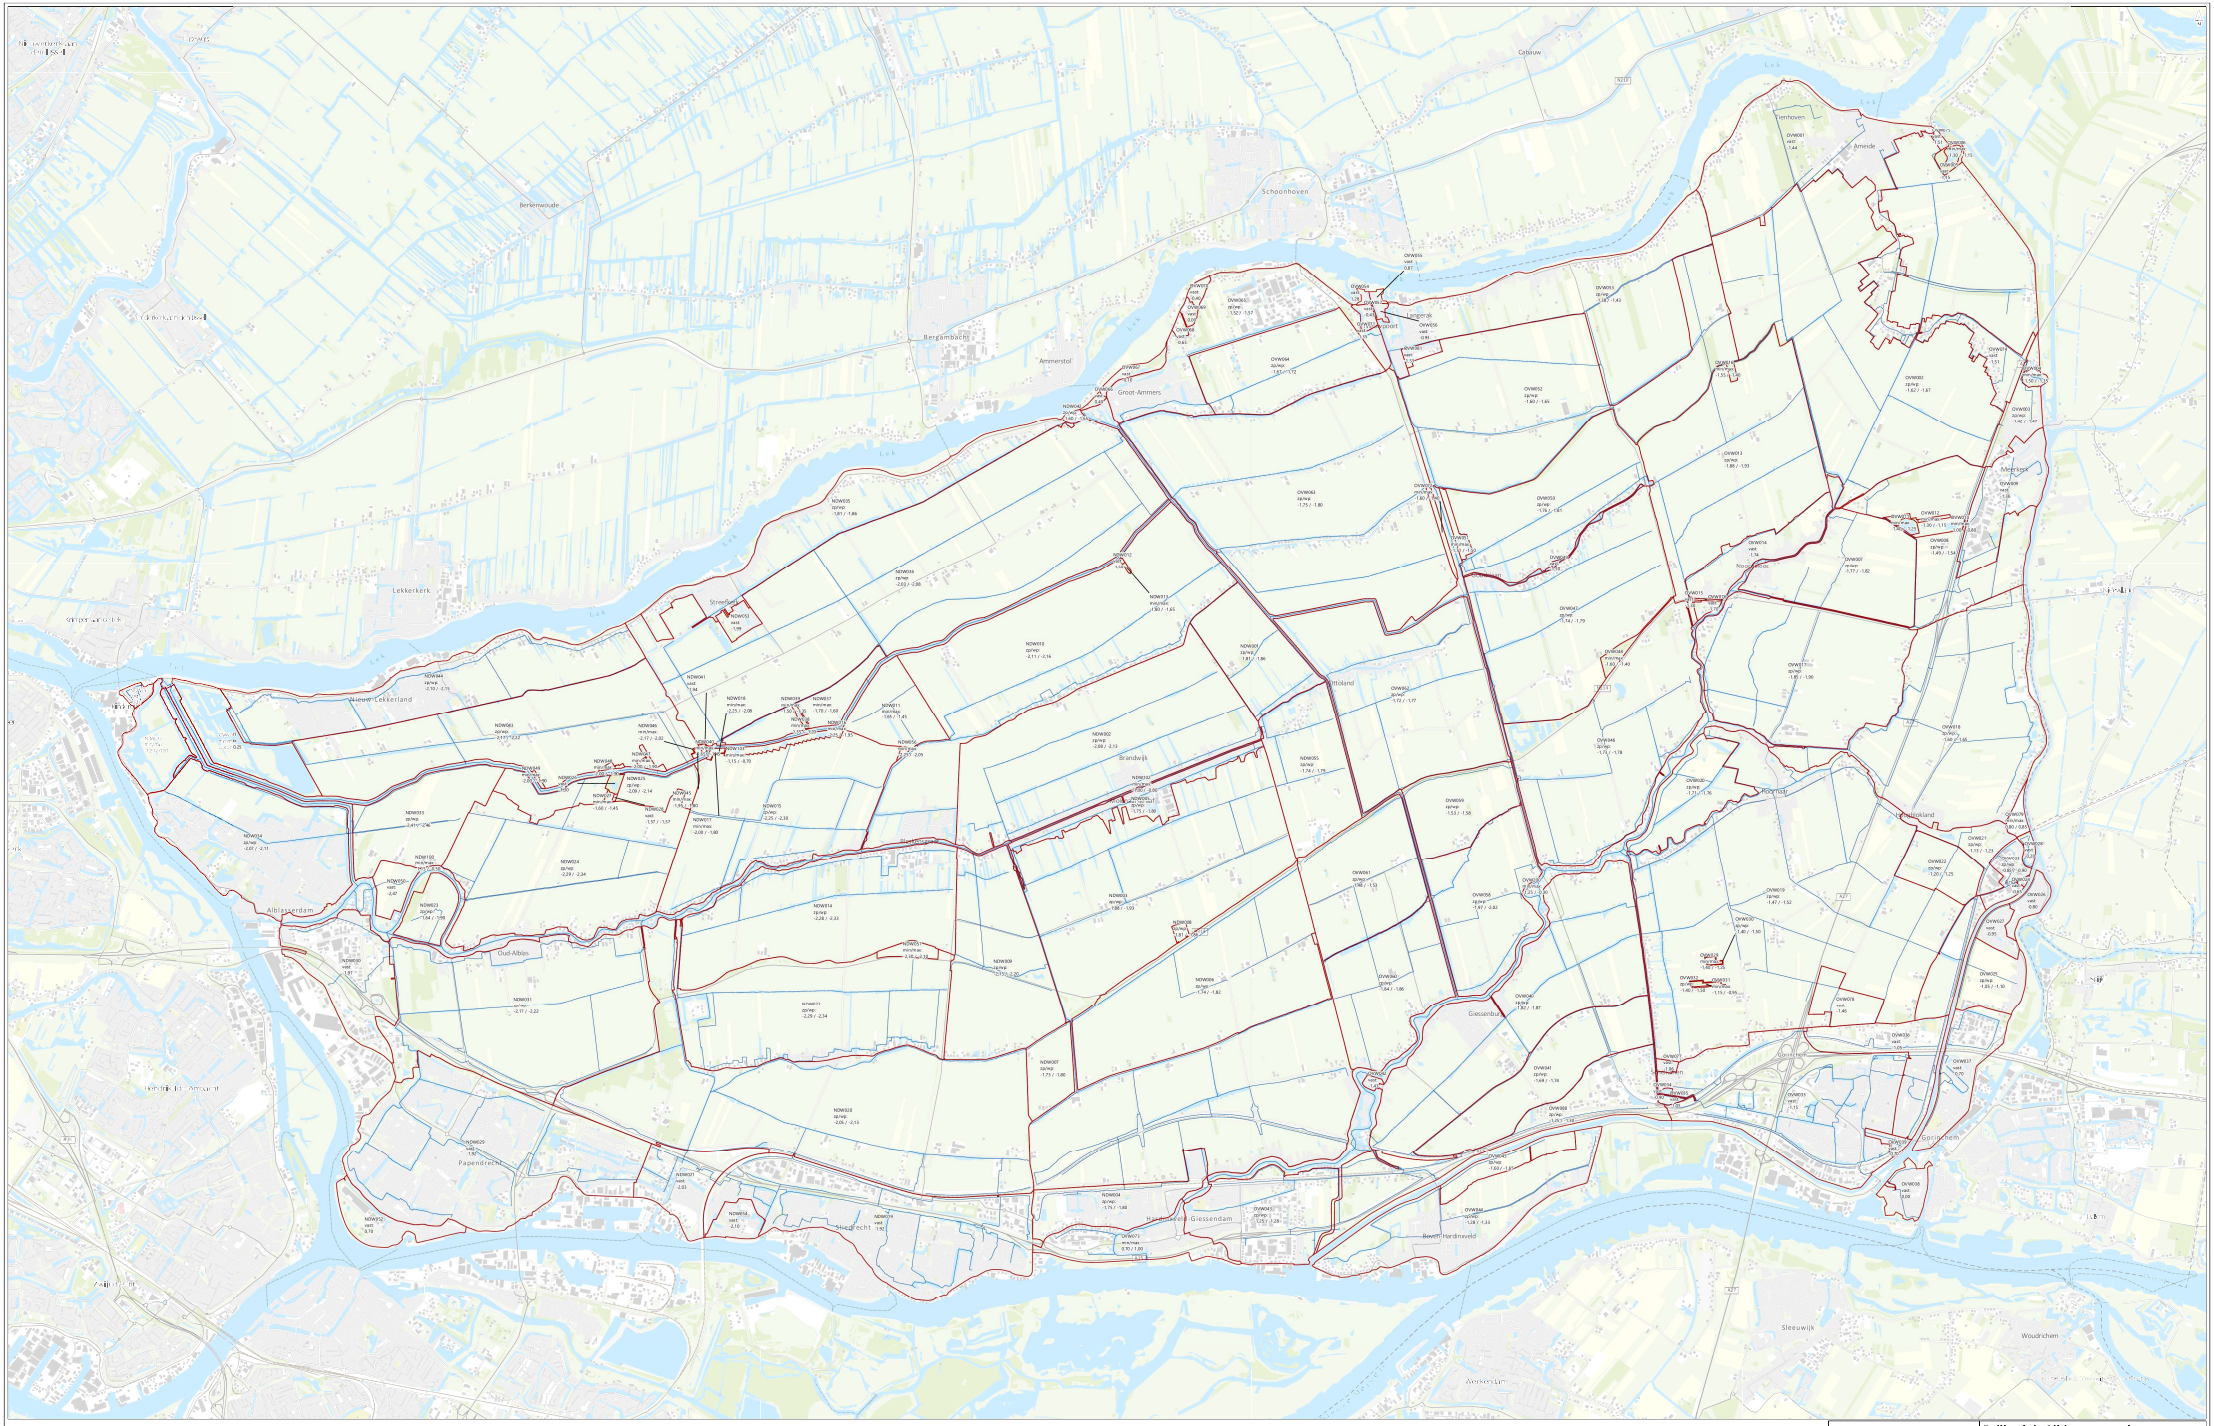

drawn ir. G. van der Zalm
verified ir. T.H. van Wee
approved ir. T.H. van Wee
version definitief 1
date 09 10 2023
drawing no. 1

page size A0 landscape
scale 1:25.000
0 330 660 990 1320 1650 m

Peilbesluit Alblasserwaard
Peilenkaart

client Waterschap Rivierenland
project Peilbesluit Alblasserwaard
project code 122780

Witteveen+Bos