



**Legenda**

- Verspreidbaar, watergang > 5m
- Verspreidbaar, watergang < 5m
- Waaierdijkopbouw, hydraulisch aanvoeren
- Afvoeren, ruimtelijk niet verspreidbaar, watergang > 5m
- Afvoeren, ruimtelijk niet verspreidbaar, watergang < 5m
- Afvoeren, niet verspreidbaar, watergang > 5m
- Afvoeren, niet verspreidbaar, watergang < 5m
- Afvoeren, rooibepaard, watergang > 5m
- Afvoeren, rooibepaard, watergang < 5m
- Niet baggeren, watergang < 5m
- Niet baggeren, watergang > 5m
- Verspreidingsgipze
- Locale waaierdijk (nummer)
- Watergangnummer en bemetselingstraject
- Begrenzing bemetselingstraject
- Profiel (nummer), gemeten van anken naar rechteroever
- Afvoeren: A=watergang, B=watergang, C=watergang, Z=watergang
- Werkende lengte
- Stroomgerand
- Lozingsconstructie
- Brug
- Duiker
- Sluis
- Gemaal
- Vaste dam
- Syphon
- Pluistoom
- Straatnaam

<b>Niebeek</b>		Fokkerstraat 5 3833 LD Leusden Tel: 033-4620141 Fax: 033-4634492 secretariaat@niebeek.nl	
Uitgever	Opdrachtgever	Tekenaar	Datum
Waterschap Rivierland	Waterschap Rivierland	PJV	12-06-2024
Project	Schaal	Formaat	A0
3017 Voorbereiding BG49.X	1:5.000		
Status	Datum		
definitief	12-06-2024		
Blad			
1			
Tekenaar			
PJV			
Akkoord			

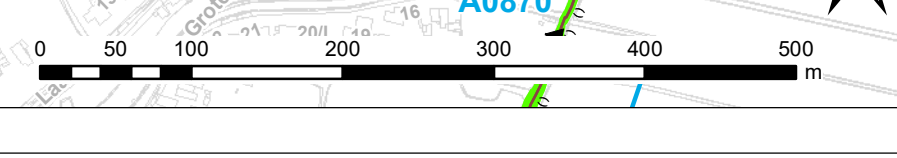


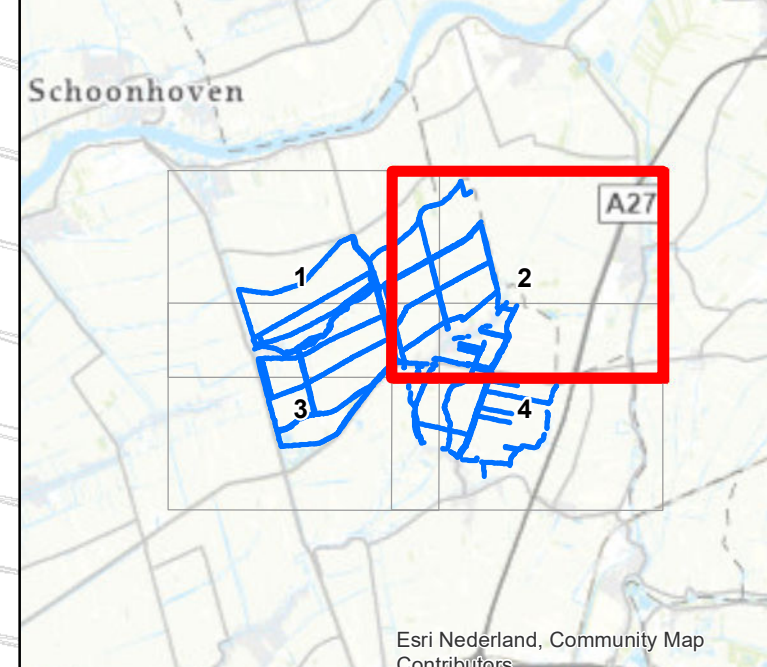


- Legenda**
- Verspreidbaar, watergang > 5m
  - Verspreidbaar, watergang < 5m
  - Waaierlandpotentie, hydraulisch aanvoeren
  - Afvoeren, ruimtelijk niet verspreidbaar, watergang > 5m
  - Afvoeren, ruimtelijk niet verspreidbaar, watergang < 5m
  - Afvoeren, niet verspreidbaar, watergang > 5m
  - Afvoeren, niet verspreidbaar, watergang < 5m
  - Afvoeren, rooibepaard, watergang > 5m
  - Afvoeren, rooibepaard, watergang < 5m
  - Niet baggeren, watergang < 5m
  - Niet baggeren, watergang > 5m
  - Verspreidingsputje
  - Locale waaierlandpot (nummer)
  - A1930 Watergangnummer en bemontelingstraject
  - Begroening bemontelingstraject
  - Profiel (nummer), gemeten van anken naar rechteroever
  - A-nummer: A-watergang  
B-nummer: B-watergang  
D-nummer: Dijkloop  
G-nummer: Gemeentelijke watergang  
O-nummer: Onderhoudsput WZRL  
P-nummer: Provinciale watergang  
W-nummer: Wisploop
  - Werkende lengte
  - Stroomgericthed
  - ▲ Lozingconstructie
  - Brug
  - Sluis
  - Gemaal
  - ▲ Vaste dam
  - Siphon
  - Letters bij kunstwerken  
Bijvoegnummer: brug  
Dijkvoegnummer: dijk  
Sluisvoegnummer: sluis  
Wispvoegnummer: wisploop
  - Plaatnaam
  - Straatnaam

**Niebeek**  
 Fokkerstraat 5  
 3833 LD Leusden  
 Tel: 033-4620141  
 Fax: 033-4634492  
 secretariaat@niebeek.nl

WZRL	Opdrachtgever	Tekenaar	Datum
C	Waterschap Rivierland	PV	12-06-2024
B	Kaart bestek BG49.X	Schaal	1:5.000
Opdrachtgever	Waterschap Rivierland	Formaat	A0
Project	3017 Voorbereiding BG49.X	Status	definitief
Opdrachtgever	Bestekkaart BG49.X	Datum	12-06-2024
Tekeningnummer	3017-01-B01	Blad	2
WZRL	Van	4	
WZRL	Tekenaar	PV	
WZRL	Blad	JJ	

0 50 100 200 300 400 500 m

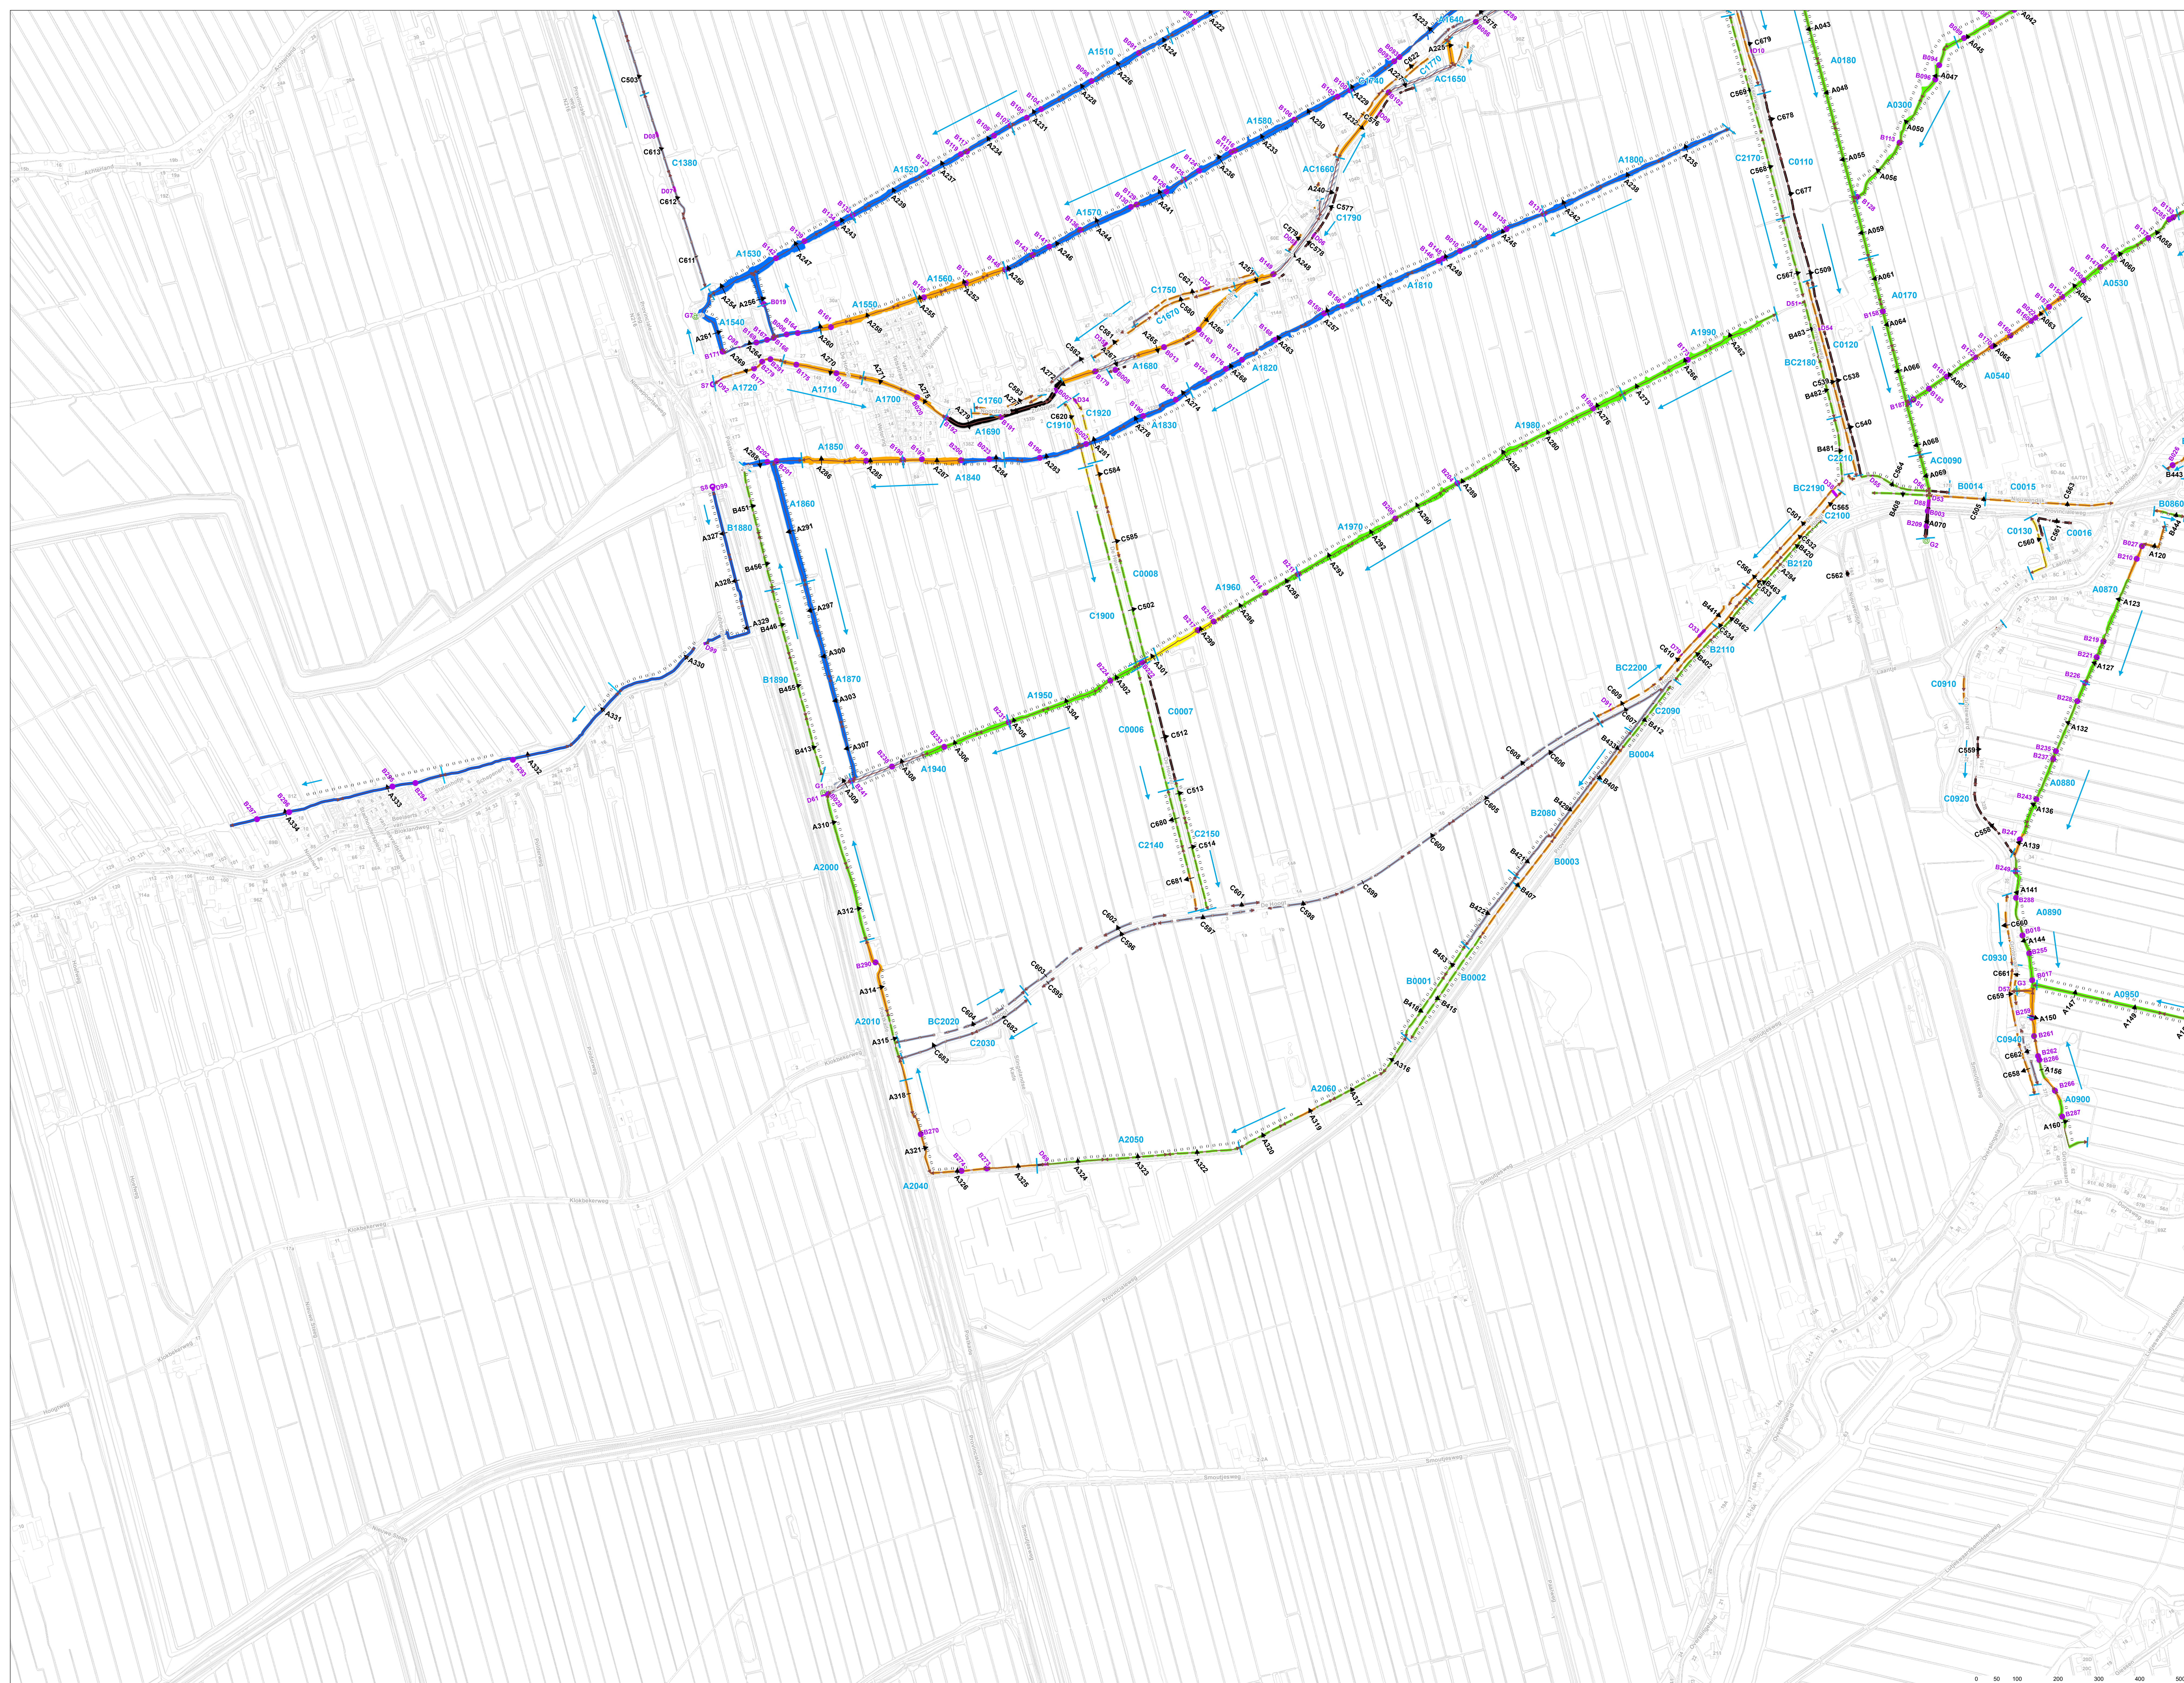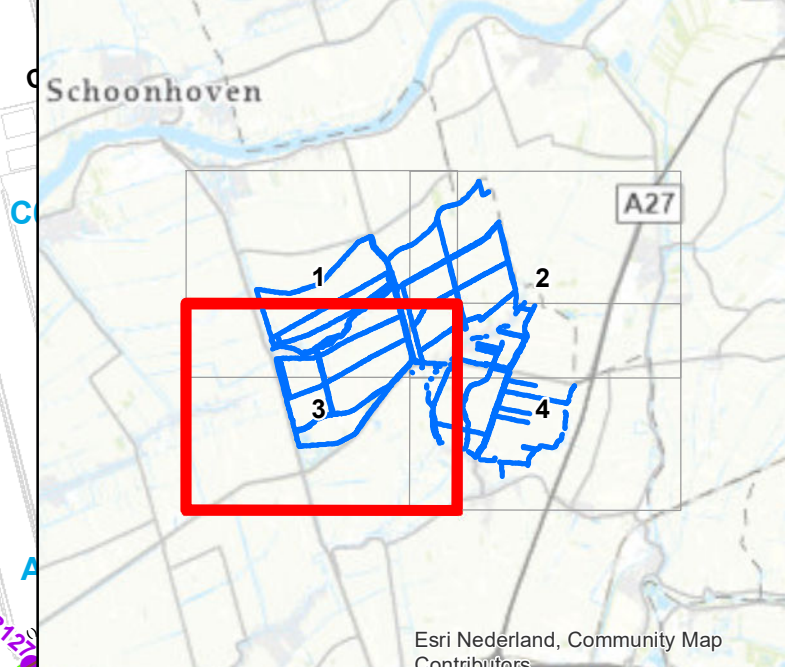

- Legenda**
- Verspreidbaar, watergang > 5m
  - Verspreidbaar, watergang < 5m
  - Afweren, ruimtelijk niet verspreidbaar, watergang > 5m
  - Afweren, ruimtelijk niet verspreidbaar, watergang < 5m
  - Afweren, niet verspreidbaar, watergang > 5m
  - Afweren, niet verspreidbaar, watergang < 5m
  - Niet baggeren, watergang < 5m
  - ▨ Niet baggeren, watergang > 5m
  - Verspreidingsgipze
  - Locale wettendepot (nummer)
  - A1930 Watergangnummer en benoemingstraject
  - Begrenzing bemontersingstraject
  - Profiel (nummer), gemeten van anken naar rechteroever
  - A-nummer: A-watergang
  - B-nummer: B-watergang
  - D-nummer: Dijkloop
  - O-nummer: Ombouwingswatergang
  - P-nummer: Provisorische watergang
  - W-nummer: Wipspoor
  - Werkende lengte
  - Stroomingsrichting
  - ▲ Loosingsconstructie
  - Brug
  - Duiker
  - Sluis
  - Gemaal
  - ▲ Vaste dam
  - ▲ Siphon
  - Letters bij kunstwerken
  - B-nummer: brug
  - D-nummer: duiker
  - S-nummer: sluis
  - W-nummer: wipspoor
  - Plaatnaam
  - Straatnaam

<b>Niebeek</b> Infrastructuurmanagement		Fokkerstraat 5 3833 LD Leusden Tel: 033-4620141 Fax: 033-4634492 secretariaat@niebeek.nl
Werkzaamheidsomschrijving	Tekenaar	Datum
C		
B	PV	12-06-2024
Opdrachgever	Schaal	1:5.000
Waterschap Rivierland	Formaat	A0
Project	Status	definitief
3017 Voorbereiding BG49.X	Datum	12-06-2024
Omschrijving	Blad	3
Bestekkaart BG49.X	Van	4
Tekeningnummer	Tekenaar	PV
3017-01-B01	Akkoord	JJ
Waterschap Rivierland		

