
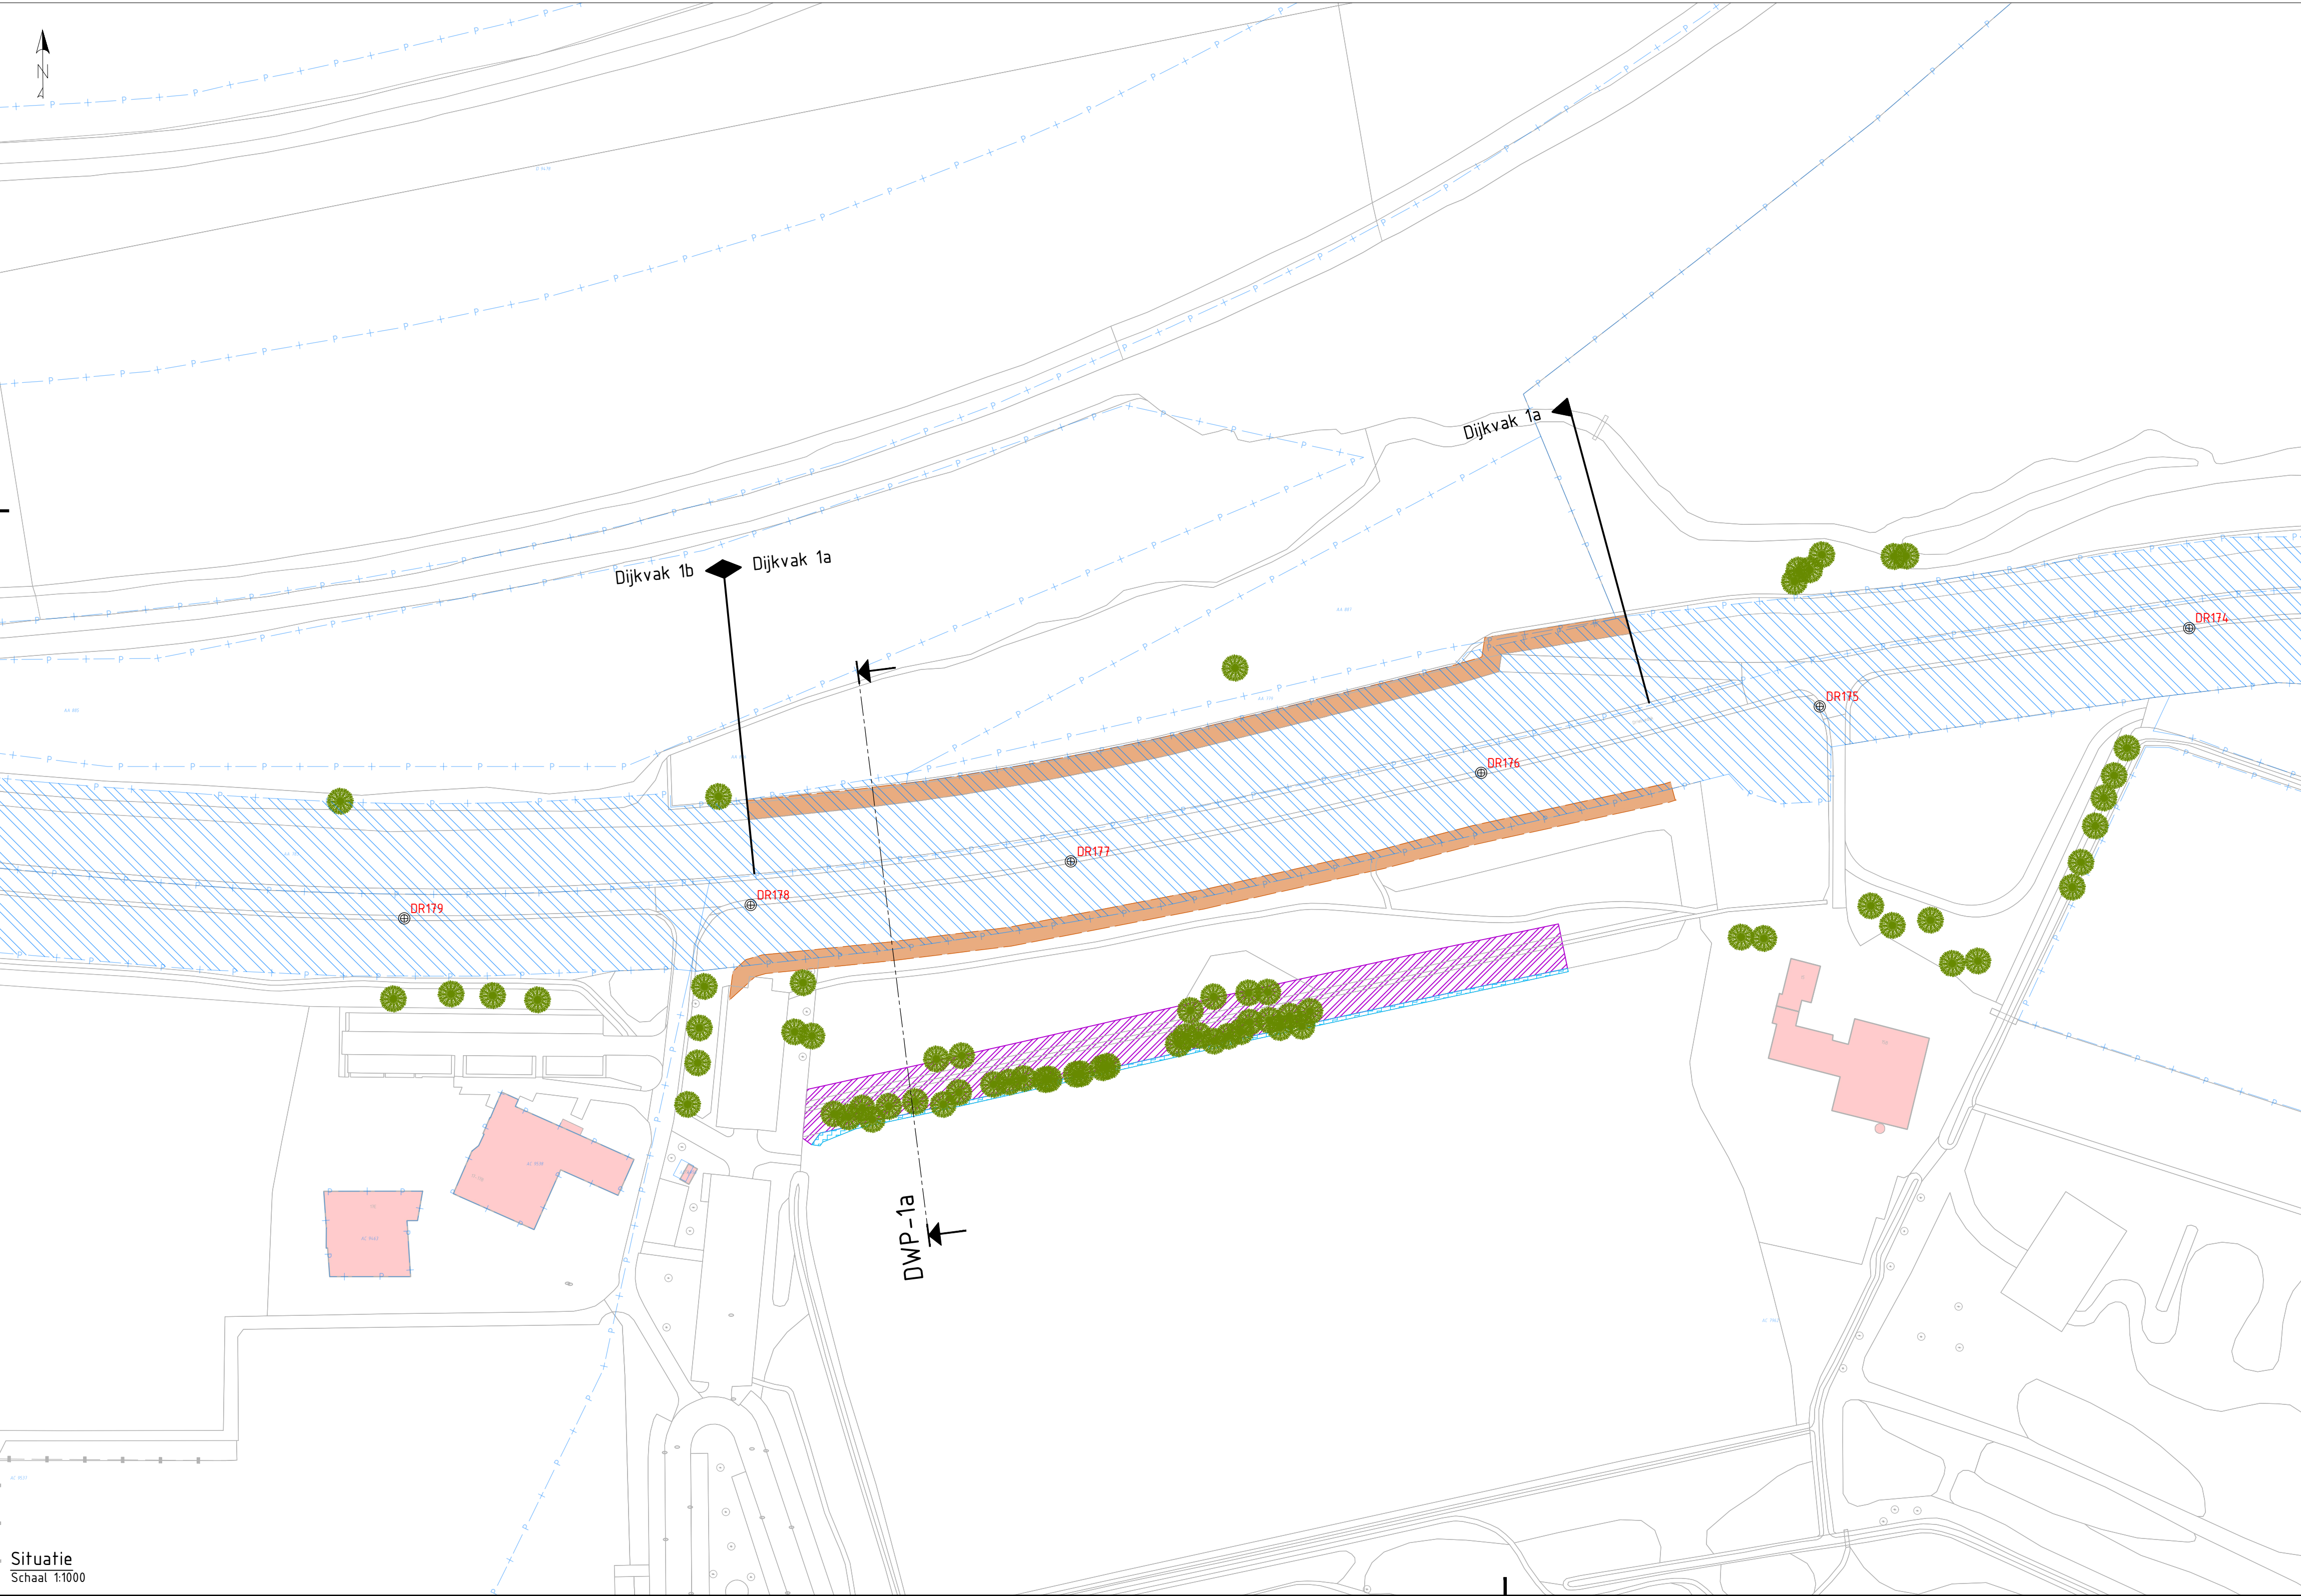


Kansrijk alternatief 4 - Dijkvak 1a (filter watergang)

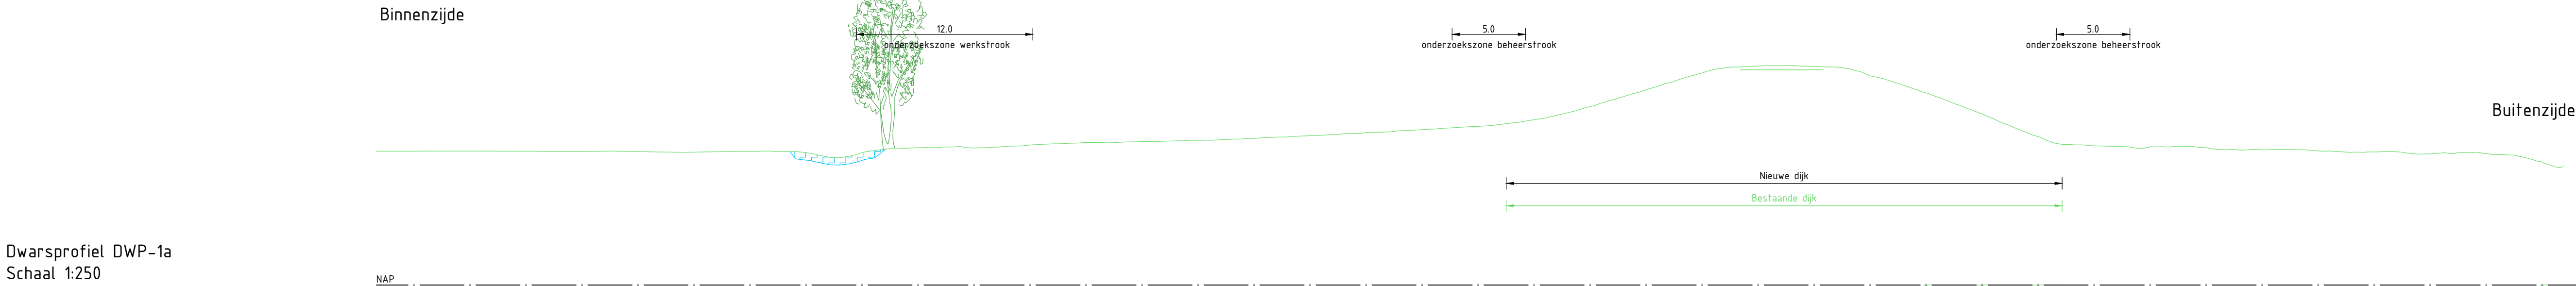

Legenda dwarsprofiel

- NAP 0.00
- Bestaande ondergrond
- Bestaande wegen en paden
- Aanbrengen grondwerk
- Aanbrengen verharding
- Ontgraven grond
- Aanbrengen grond
- Filter watergang
- Onderzoeksgebied grondversterking

Legenda situatie

- Bestaande ondergrond
- Kadastrale grenzen
- Kadastraal eigendom WSRL
- Bestaande bebouwing
- Onderzoekszone grondwerk talud
- Onderzoekszone grondwerk kruin/berm
- Onderzoekszone grondwerk voorland
- Onderzoekszone langsconstructie
- Filter watergang
- Aanbrengen verharding (indicatief)
- Aanbrengen halfverharding (indicatief)
- Onderzoekszone werkstrook
- Onderzoekszone beheerstrook
- Bestaande boom
- Boom monumentaal
- Bestaande boomgroep
- Dijkpaal
- Aanduiding dwarsprofiel locatie, weergave dwarsprofielen zie dwarsprofielen rekeningen

Opmerkingen

- Alle maten in meters, tenzij anders aangegeven
- Alle hoogte maten in meters t.o.v. NAP, tenzij anders aangegeven
- Alle coördinaten op basis van RD-stelsel

0 2.5 5 7.5 10m
SCHAAL 1:250

0 10 20 30 40m
SCHAAL 1:1000

0.3	10-06-2025	Concept	A. van der Tuijn	R. Oudkerk
Versie:	Datum:	Omschrijving:	Getekend:	Gecontroleerd:

Gegevens opdrachtnemer

Waterschap
Rivierenland



Rezoekadres:
De Blombogerd 1
4003 BX, Tiel
tel: (0344) 64 90 90
URL: www.waterschaprivierenland.nl

Postadres:
postbus 599
4000 AN, Tiel

Project: HWBP Elden-Heteren
Kansrijke alternatieven

Onderdeel:	Kansrijk alternatief 4 - Dijkvak 1a (filter watergang)			
Projectnr:	30175427	Datum:	Blad:	01 van: 02
Getekend:	A. van der Tuijn	10-06-2025	Status:	Concept
Gecontroleerd:	R. Oudkerk	10-06-2025	Versie:	0.3
Besteksnr:	-		Schaal:	1:250 / 1:1000
Tekeningnr:	EH-ARC-IF-NW-KA 4-DV 1a-4001		Formaat:	A1

Kansrijk alternatief 6 - Dijkvak 1a (weerstand verhogen)

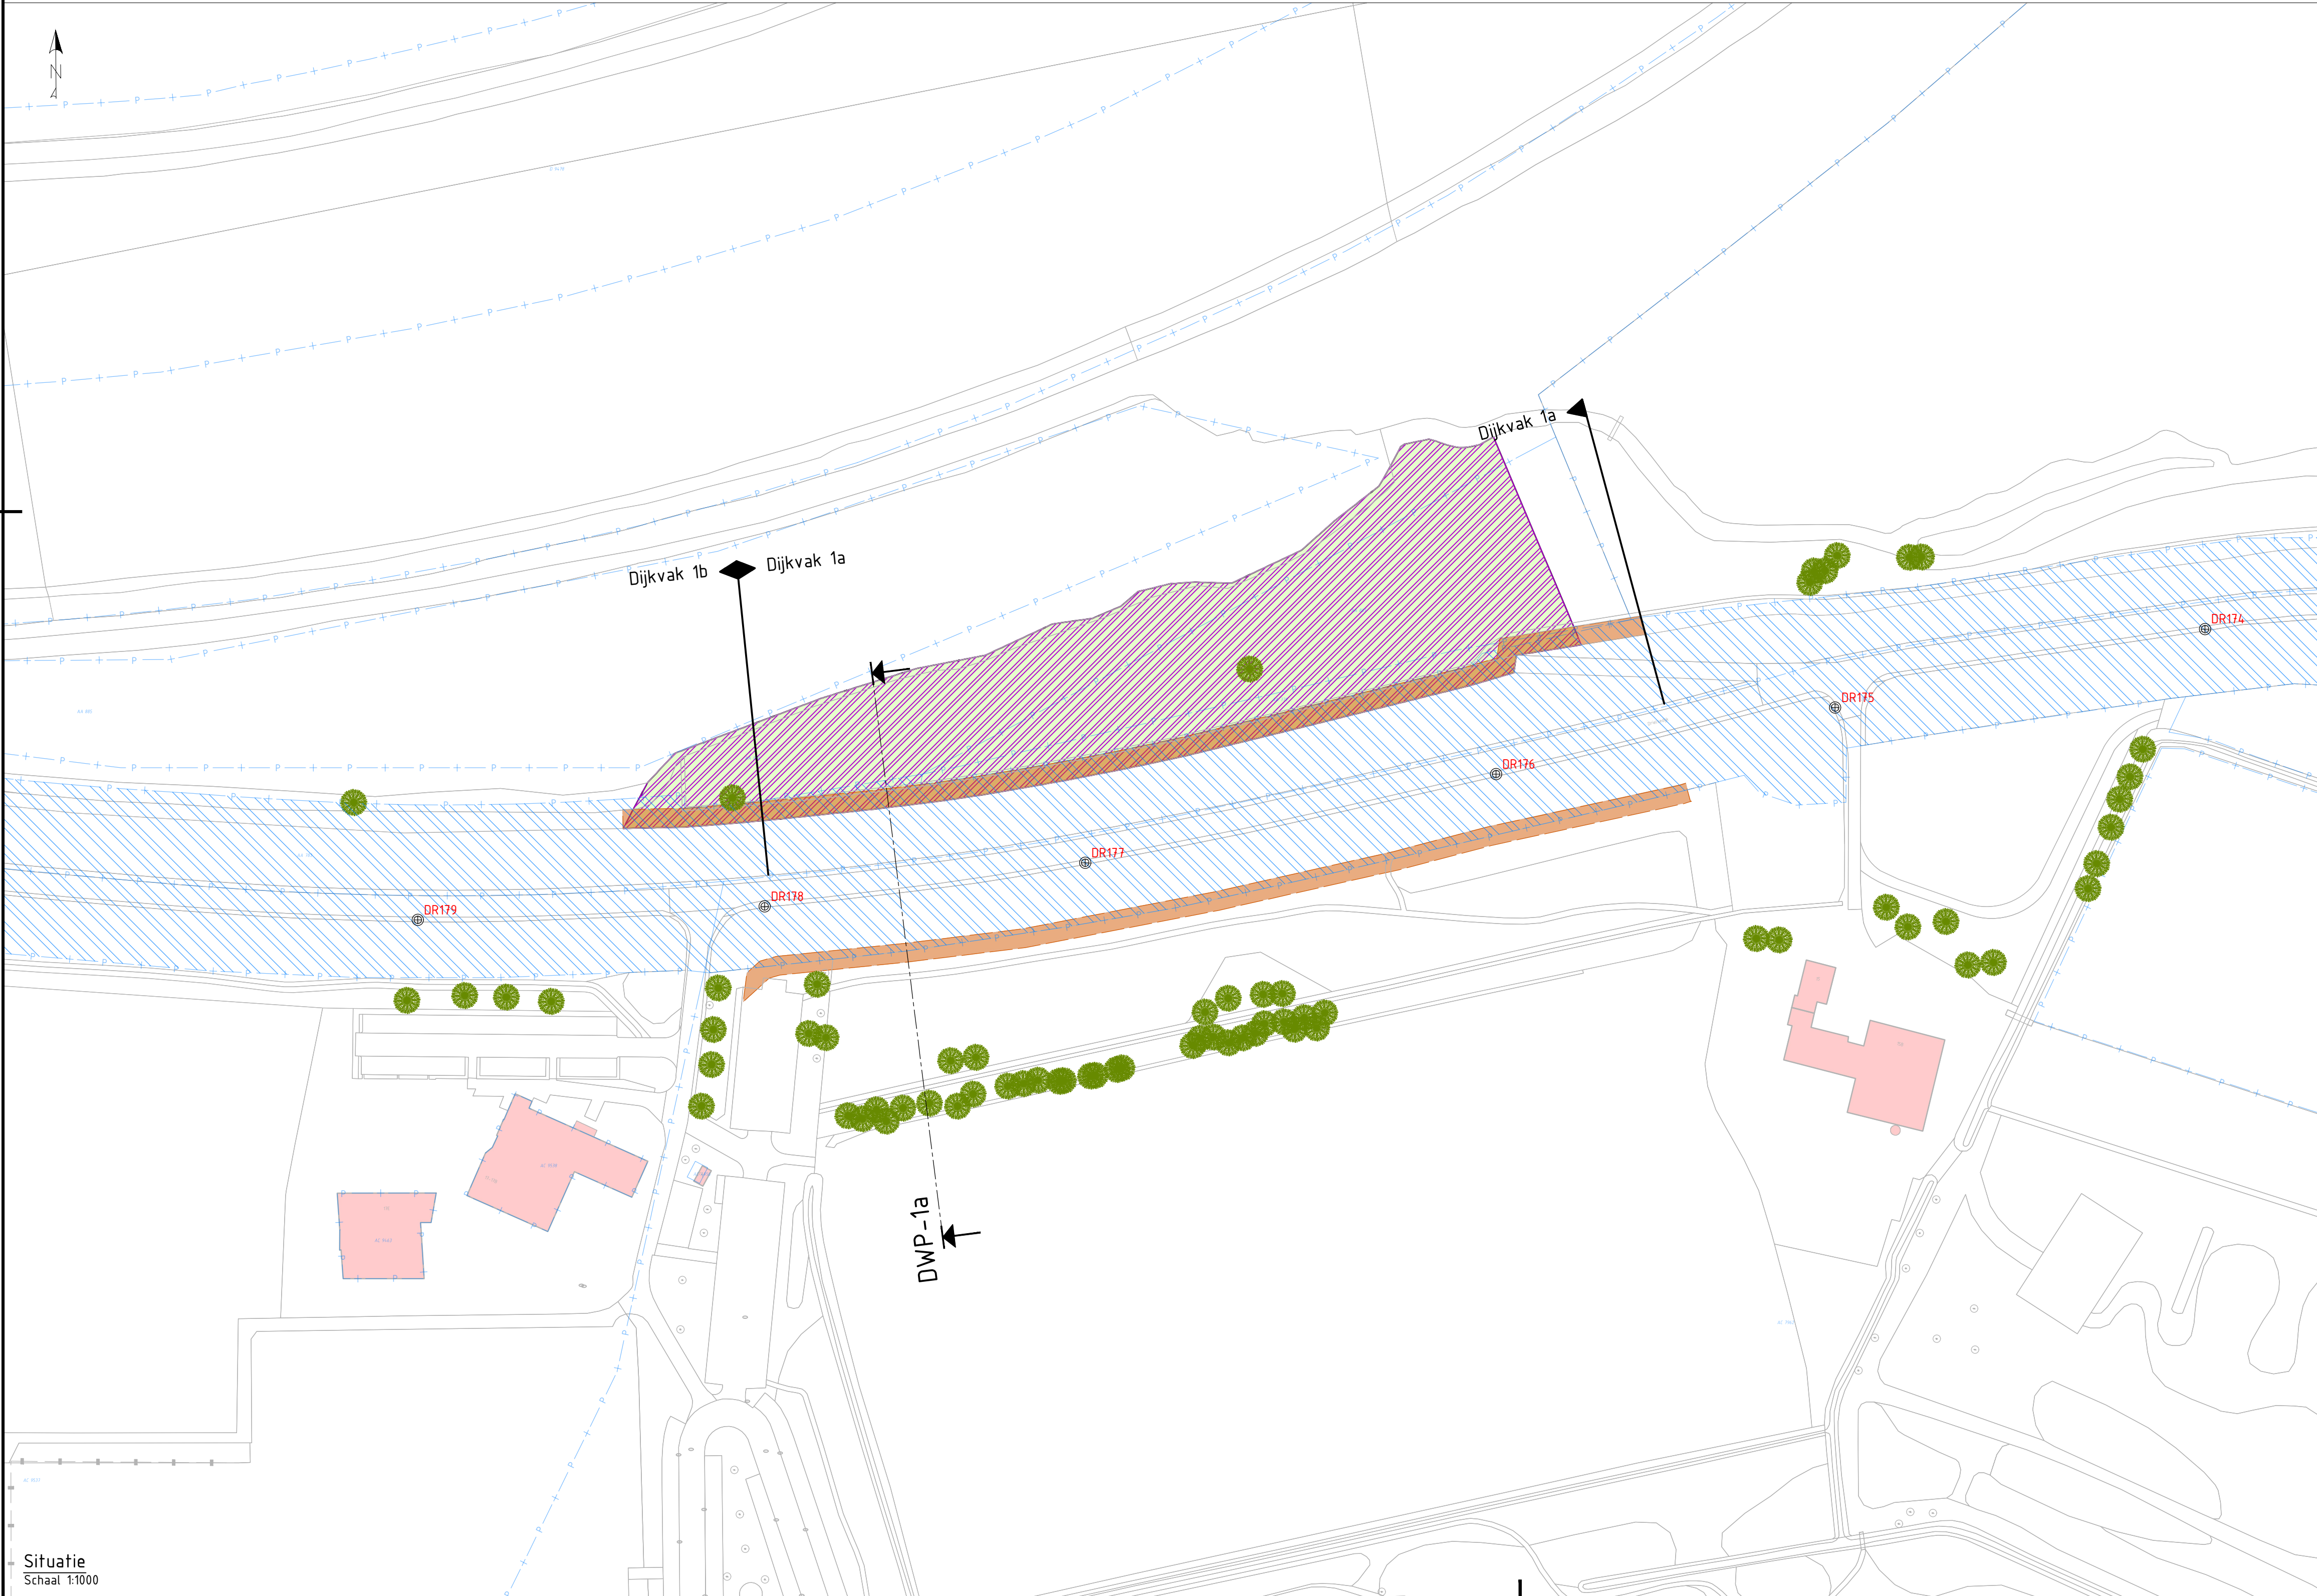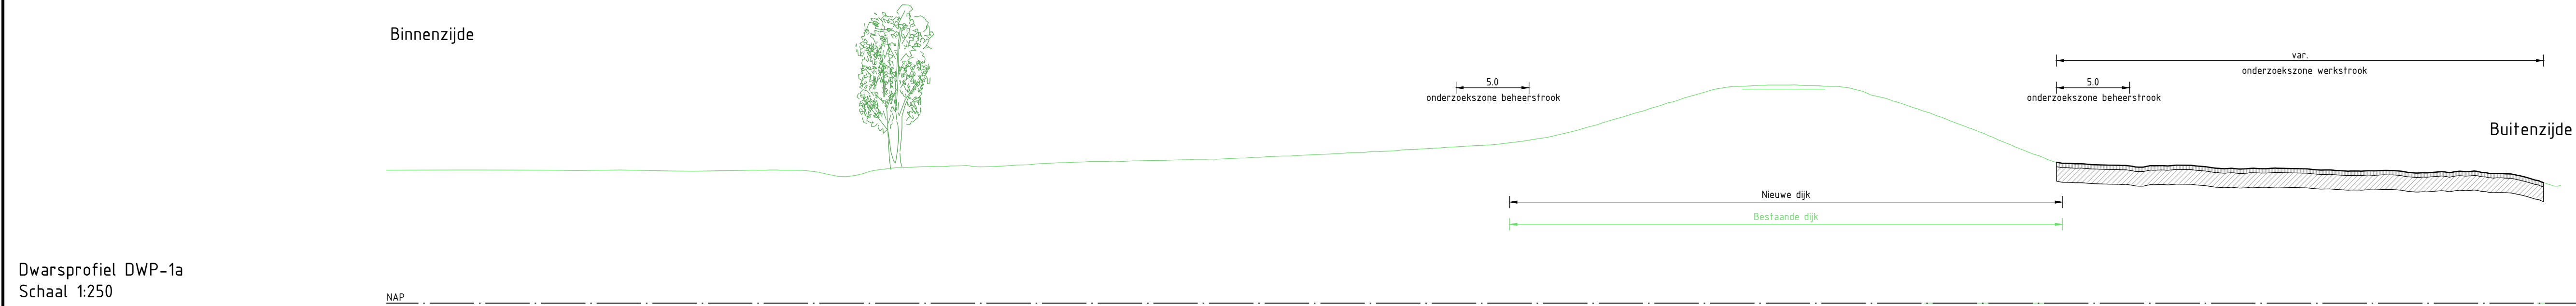

Legenda dwarsprofiel


- NAP 0.00
- Bestaande ondergrond
- Bestaande wegen en paden
- Aanbrengen grondwerk
- Aanbrengen verharding
- Ontgraven grond
- Aanbrengen grond
- Filter watergang
- Onderzoeksgebied grondversterking

Legenda situatie

- Bestaande ondergrond
- Kadastrale grenzen
- Kadastraal eigendom WSRL
- Bestaande bebouwing
- Onderzoekszone grondwerk talud
- Onderzoekszone grondwerk kruin/berm
- Onderzoekszone grondwerk voorland
- Onderzoekszone langsconstructie
- Filter watergang
- Aanbrengen verharding (indicatief)
- Aanbrengen halfverharding (indicatief)
- Onderzoekszone werkstrook
- Onderzoekszone beheerstrook
- Bestaande boom
- Boom monumentaal
- Bestaande boomgroep
- Dijkpaal
- Aanduiding dwarsprofiel locatie, weergave dwarsprofielen zie dwarsprofielen tekeningen

Opmerkingen

- Alle maten in meters, tenzij anders aangegeven
- Alle hoogte maten in meters t.o.v. NAP, tenzij anders aangegeven
- Alle coördinaten op basis van RD-stelsel

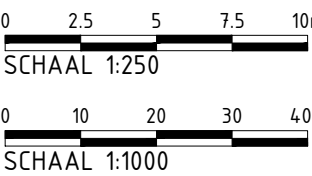

0.3	10-06-2025	Concept	A. van der Tuijn	R. Oudkerk
Versie:	Datum:	Omschrijving:	Getekend:	Gecontroleerd:


Gegevens opdrachtnemer

		Project: HWBP Elden-Heteren Kansrijke alternatieven	
Waterschap Rivierland		Onderdeel: Kansrijk alternatief 6 - Dijkvak 1a (weerstand verhogen)	
Rezoekadres: De Blombogerd 1 4003 BX, Tiel		Projectnr: 30175427	Datum: 10-06-2025
Postadres: postbus 599 4000 AN, Tiel		Getekend: A. van der Tuijn	Status: Concept
tel: (0344) 64 90 90		Gecontroleerd: R. Oudkerk	Versie: 0.3
URL: www.waterschaprivierland.nl		Besteksnr: -	Schaal: 1:250 / 1:1000
		Tekeningnr: EH-ARC-IF-NW-KA 6-DV 1a-4001	Formaat: A1

Documentsoort: Tekening

Wettige eigenaar: Waterschap Rivierland

Kansrijk alternatief 1 - Dijkvak 1a (grond binnendijks)

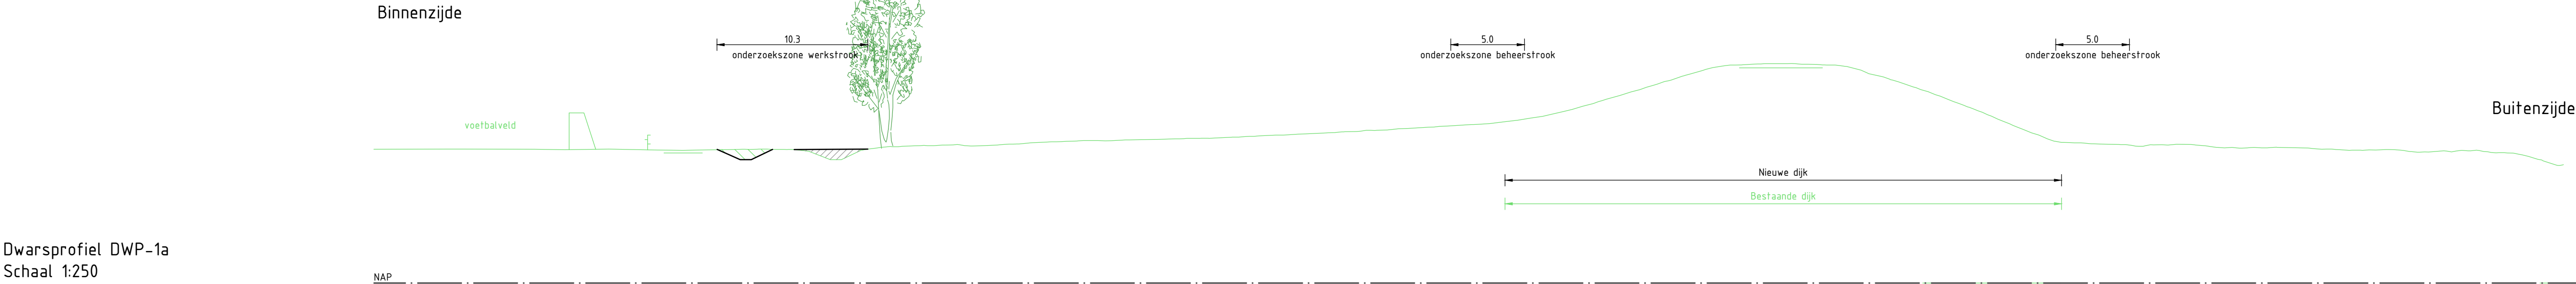

- Legenda dwarsprofiel
- NAP 0.00
 - Bestaande ondergrond
 - Bestaande wegen en paden
 - Aanbrengen grondwerk
 - Aanbrengen verharding
 - Onderzoekszone ontgraven grond
 - Onderzoekszone aanbrengen grond
 - Filter watergang
 - Onderzoeksgebied grondversterking

- Legenda situatie
- Bestaande ondergrond
 - Kadastrale grenzen
 - Kadastraal eigendom WSRL
 - Bestaande bebouwing
 - Onderzoekszone grondwerk talud
 - Onderzoekszone grondwerk kruin/berm
 - Onderzoekszone grondwerk voorland
 - Onderzoekszone langsconstructie
 - Filter watergang
 - Aanbrengen verharding (indicatief)
 - Aanbrengen halfverharding (indicatief)
 - Onderzoekszone werkstrook
 - Onderzoekszone beheerstrook
 - Bestaande boom
 - Boom monumentaal
 - Bestaande boomgroep
 - Dijkpaal
 - Aanduiding dwarsprofiel locatie, weergave dwarsprofielen zie dwarsprofielen rekeningen

Opmerkingen

- Alle maten in meters, tenzij anders aangegeven
- Alle hoogte maten in meters t.o.v. NAP, tenzij anders aangegeven
- Alle coördinaten op basis van RD-stelsel

0 2.5 5 7.5 10m
SCHAAL 1:250

0 10 20 30 40m
SCHAAL 1:1000

2.0	14-11-2025	Definitief	A. van der Tuijn	R. Oudkerk
Versie:		Datum:	Omschrijving:	Getekend: Gecontroleerd:

Gegevens opdrachtnemer

		Project: HWBP Elden-Heteren Kansrijke alternatieven		
Onderdeel: Kansrijk alternatief 1 - Dijkvak 1a (grond binnendijks)				
Projectnr: 30175427		Datum: 14-11-2025	Blad: 01	van: 10
Getekend: A. van der Tuijn		Status: Definitief		
Gecontroleerd: R. Oudkerk		14-11-2025	Versie: 2.0	
Besteksnr: -		Schaal: 1:250 / 1:1000		Formaat: A1
Tekeningnr: EH-ARC-IF-NW-KA 1-DV 1a-4001				