


Kansrijk alternatief 1 – Dijkvak 1b (grond binnendijks)



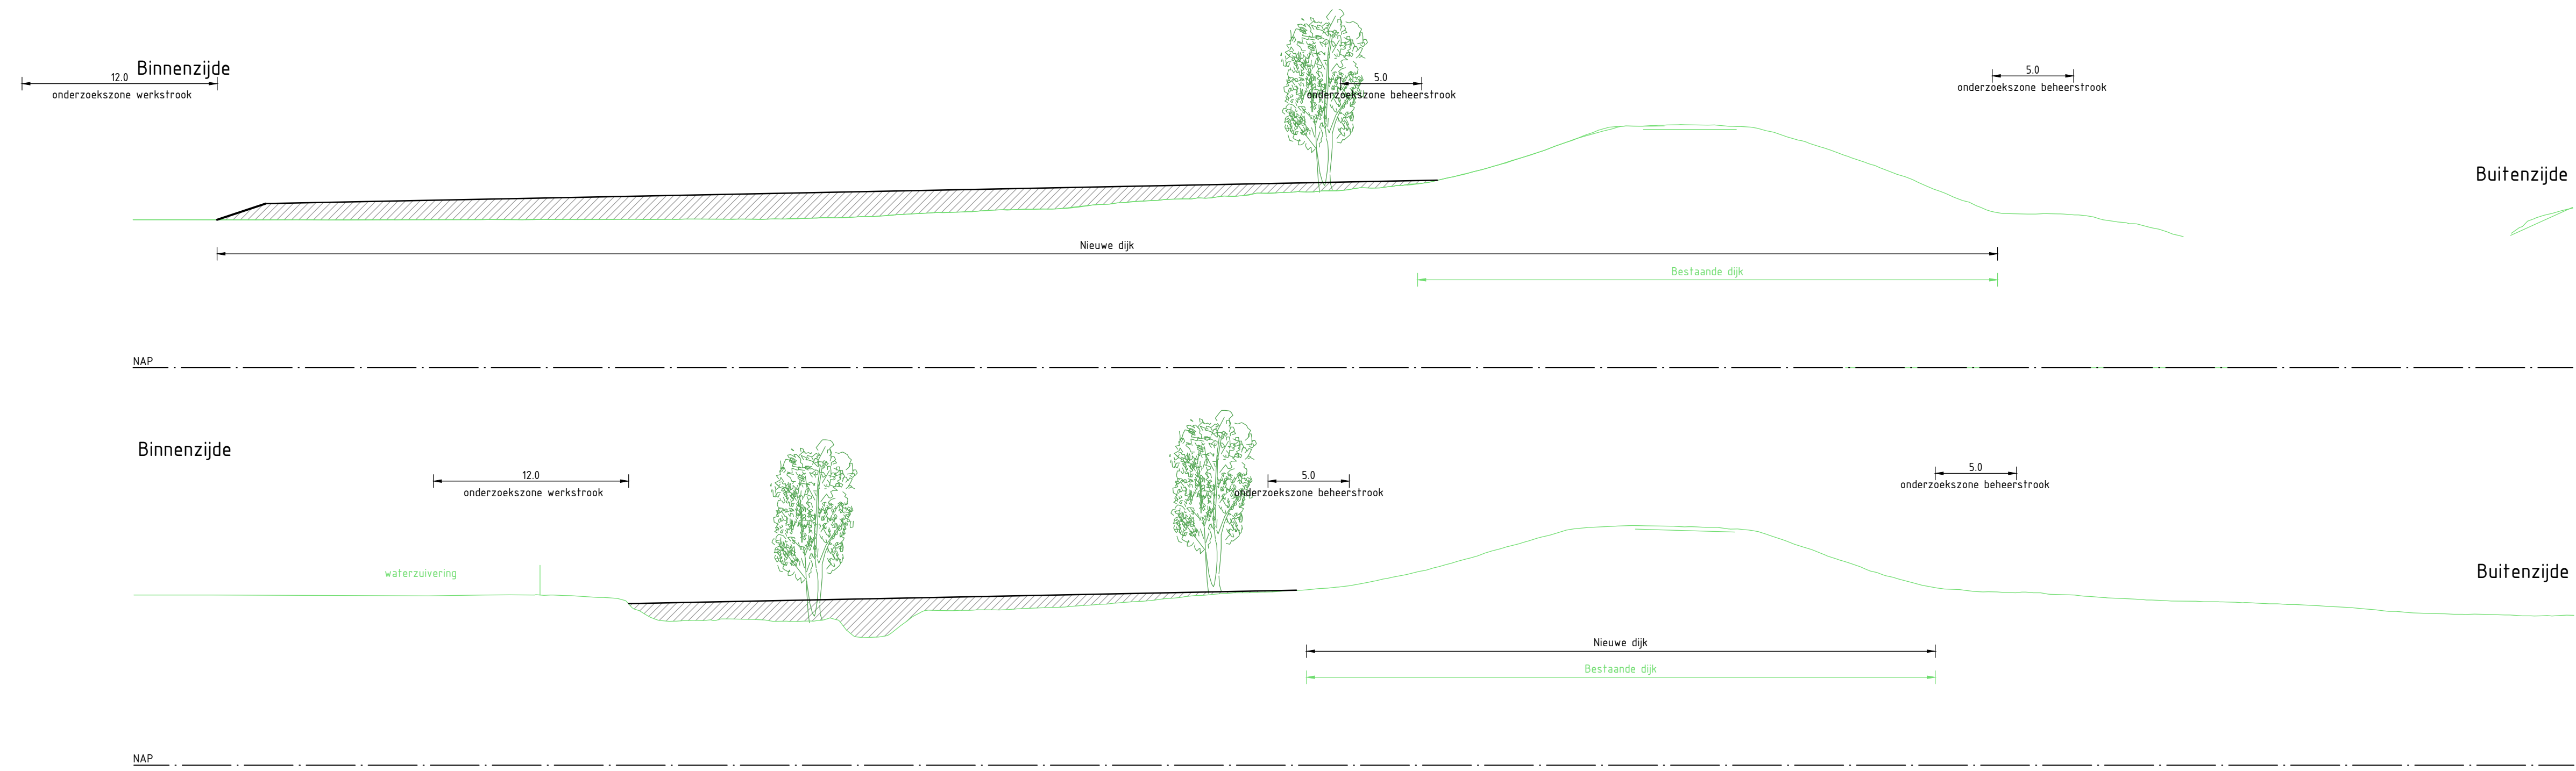


Legenda dwarsprofiel

- 
 NAP 0.00
 Bestaande ondergrond
 Bestaande wegen en paden
 Aanbrengen grondwerk
 Aanbrengen verharding
 Ontgraven grond
 Aanbrengen grond
 Filter watengang

Onderzoeksgebied grondversterking

Legenda situatie

   - | | |
|---|--|
|  | Bestaande ondergrond |
|  | Kadastrale grenzen |
|  | Kadastraal eigendom WSRL |
|  | Bestaande bebouwing |
|  | Onderzoekszone grondwerk talud |
|  | Onderzoekszone grondwerk kruin/berm |
|  | Onderzoekszone grondwerk voorland |
|  | Onderzoekszone langconstructie |
|  | Filter watergang |
|  | Aanbrengen verharding (indicatief) |
|  | Aanbrengen halfverharding (indicatief) |
|  | Onderzoekszone werksstrook |
|  | Onderzoekszone beheersstrook |

Bestaande boom

Boom monumentaal

Bestaande boomgroep

DR231

Dijkpaal

DWP-1a

Aanduiding dwarsprofiel locatie, weergave dwarsprofielen zie dwarsprofielen tekeningen

Opmerkingen

- Alle maten in meters, tenzij anders aangegeven
- Alle hoogte maten in meters t.o.v. NAP, tenzij anders aangegeven
- Alle coördinaten op basis van RD-stelsel



0.3	10-06-2025	Concept	A. van der Tuin	R. Oudkerk
<i>Versie:</i>	<i>Datum:</i>	<i>Omschrijving:</i>	<i>Getekend:</i>	<i>Gecontroleerd:</i>

Gegevens opdrachtneer		
-----------------------	--	--



 Waterschap Rivierenland Bezoekadres: De Blomboogerd 1 4003 BX, Tiel Tel: (0344) 64 90 90 URL: www.waterschaprivierenland.nl Postadres: postbus 599 4000 AN, Tiel	Project: HWBP Elden-Heteren Kansrijke alternatieven			
	Onderdeel: Kansrijke alternatief 1 - Dijkvak 1b (grond binnendijks)			
	Projectnr: 30175427	Datum:	Blad: 02	van: 10
	Getekend: A. van der Tuin	10-06-2025	Status: Concept	
	Gecontroleerd: R. Oudkerk	10-06-2025	Versie: 0.3	
Besteksnr: EH		Schaal: 1:250 / 1:1000		
Tekeningnr: EH-ARC-IF-NW-KA 1-DV 1b-4002		Formaat: A1		

Kansrijk alternatief 3 - Dijkvak 1b (constructie binnendijks)

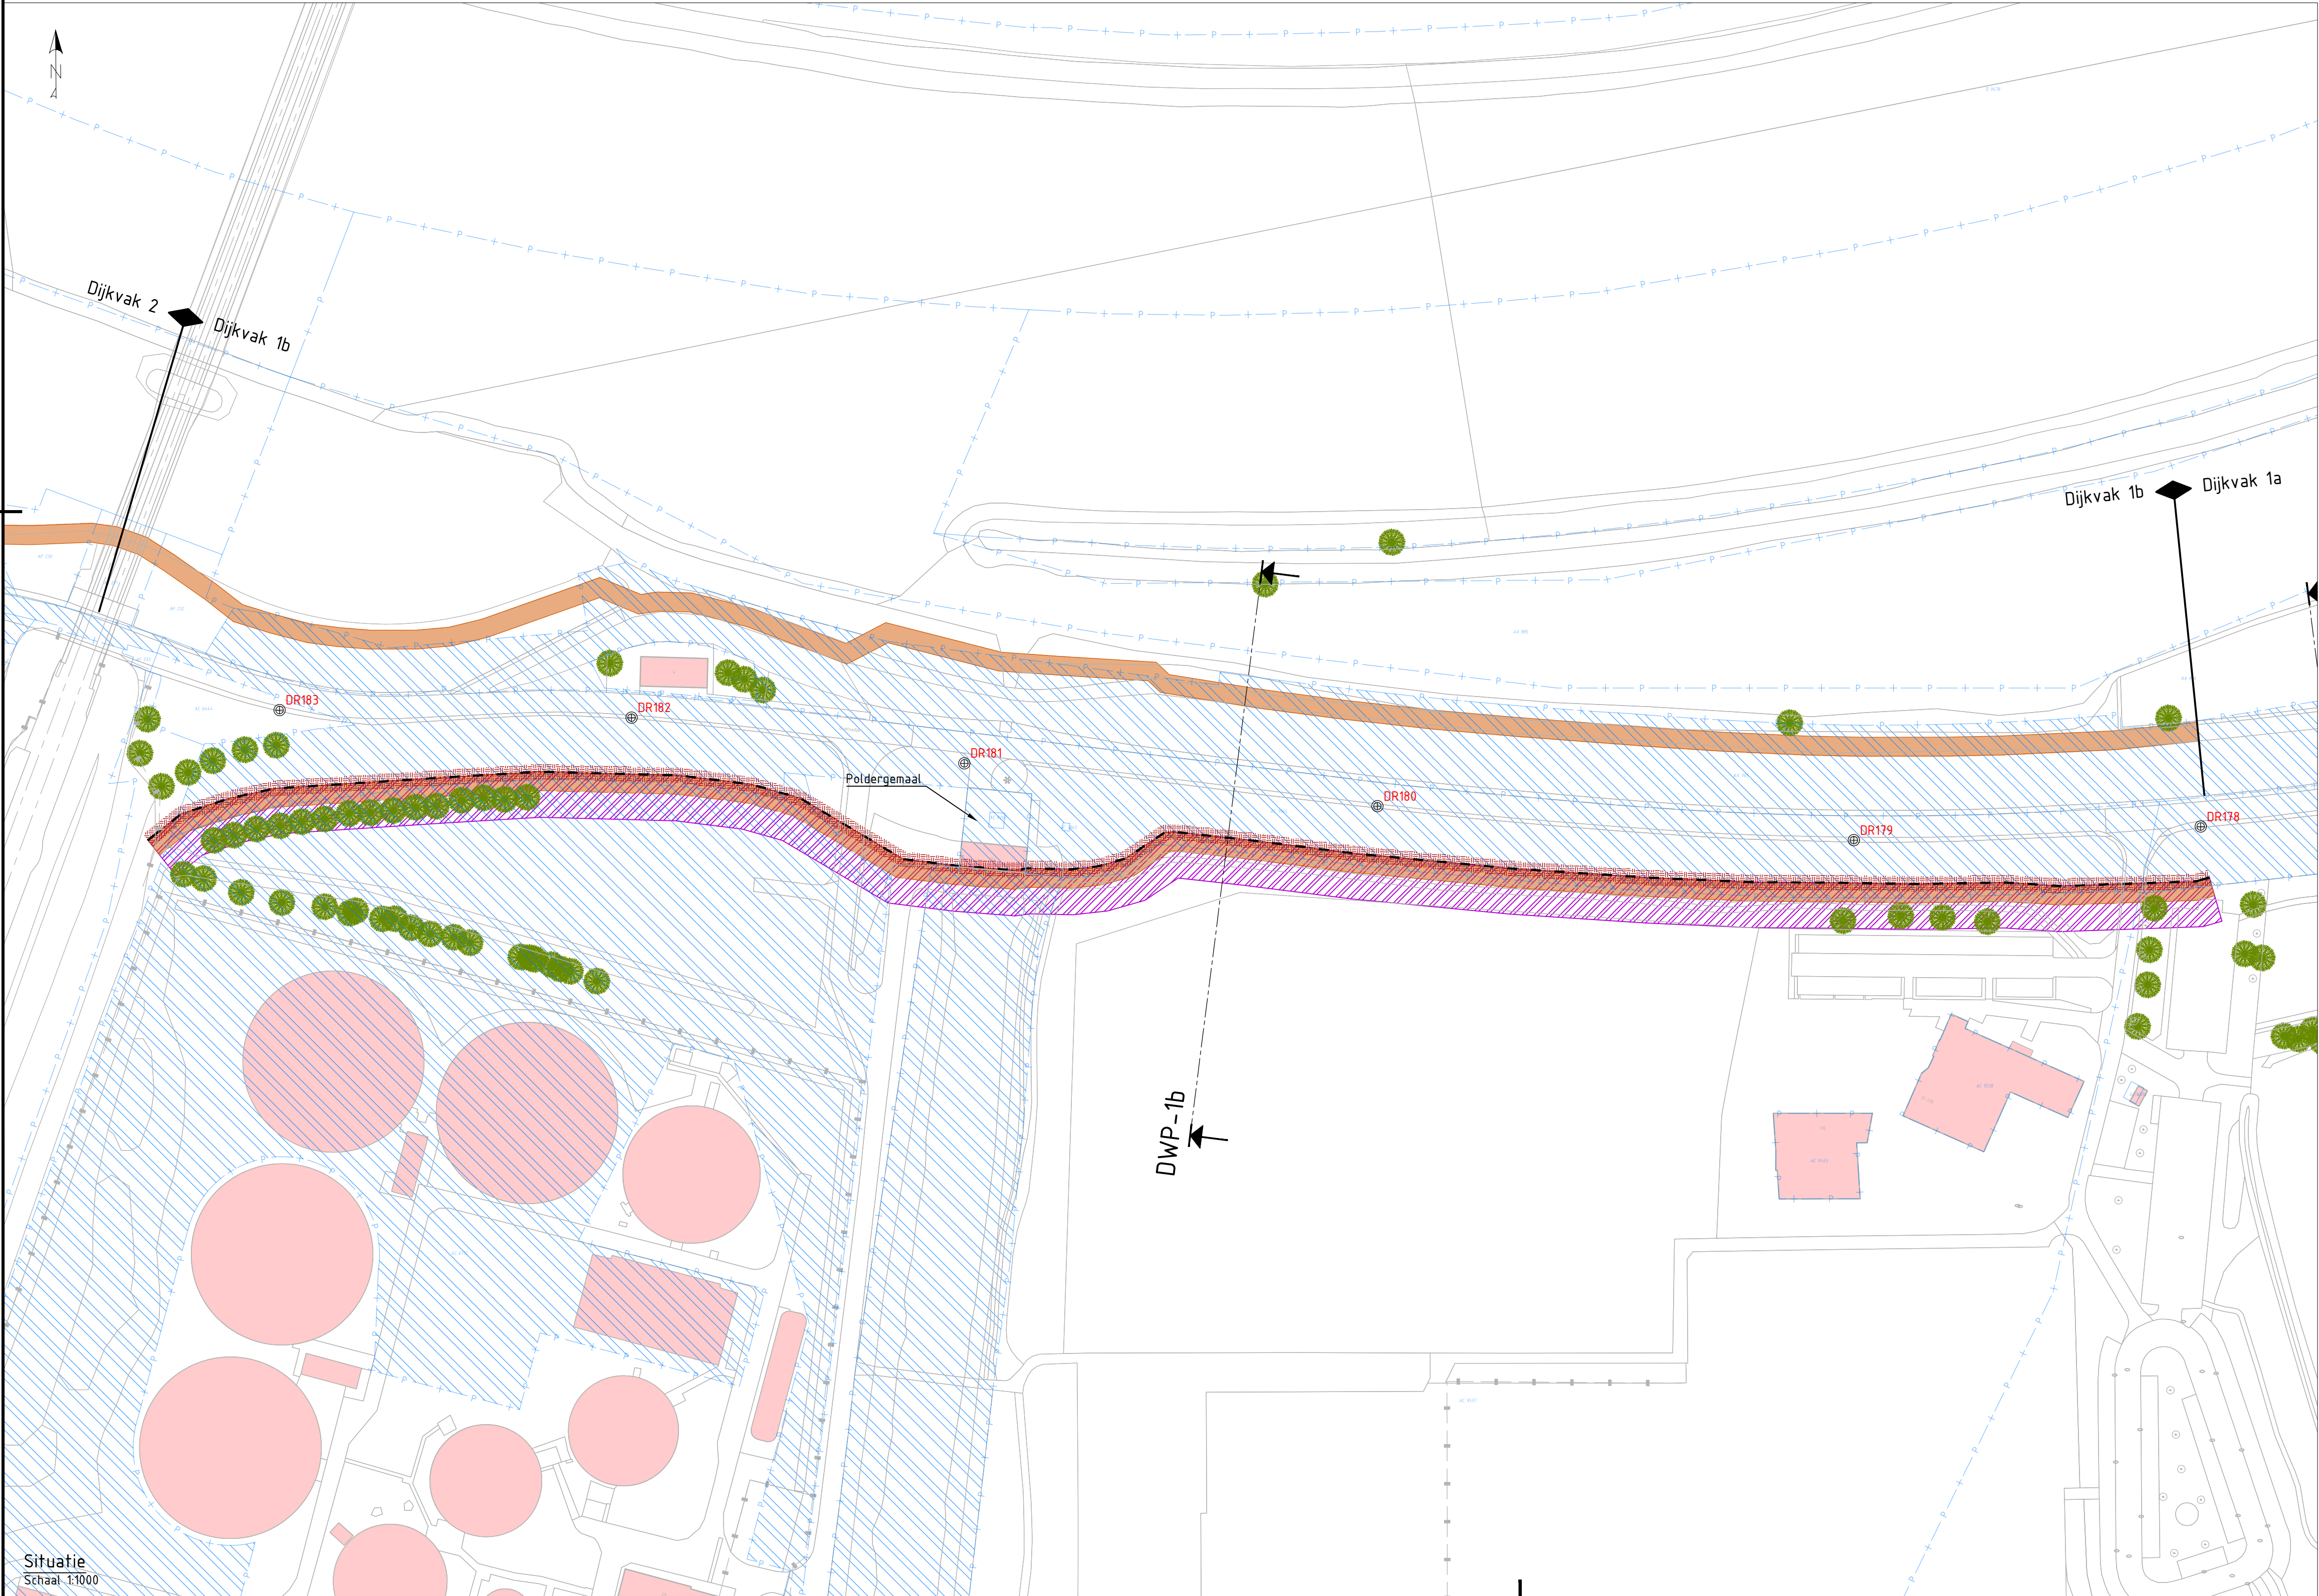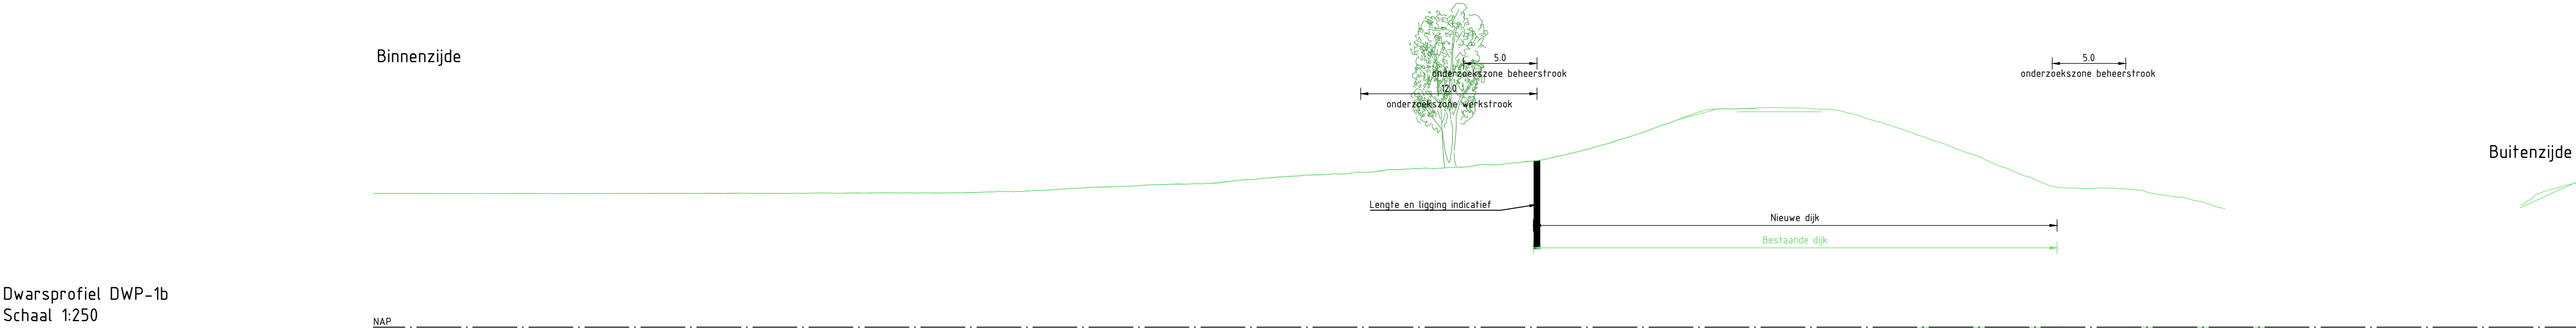

Legenda dwarsprofiel

- NAP 0.00
- Bestaande ondergrond
- Bestaande wegen en paden
- Aanbrengen grondwerk
- Aanbrengen verharding
- Ontgraven grond
- Aanbrengen grond
- Filter watergang
- Onderzoeksgebied grondversterking

Legenda situatie

- Bestaande ondergrond
- Kadastrale grenzen
- Kadastraal eigendom WSRL
- Bestaande bebouwing
- Onderzoekszone grondwerk talud
- Onderzoekszone grondwerk kruin/berm
- Onderzoekszone grondwerk voorland
- Onderzoekszone langconstructie
- Filter watergang
- Aanbrengen verharding (indicatief)
- Aanbrengen halfverharding (indicatief)
- Onderzoekszone werkstrook
- Onderzoekszone beheerstrook
- Bestaande boom
- Boom monumentaal
- Bestaande boomgroep
- DR231 Dijkpaal
- DWP-1a Aanduiding dwarsprofiel locatie, weergave dwarsprofielen zie dwarsprofielen tekeningen

Opmerkingen

- Alle maten in meters, tenzij anders aangegeven
- Alle hoogte maten in meters t.o.v. NAP, tenzij anders aangegeven
- Alle coördinaten op basis van RD-stelsel

0 2.5 5 7.5 10m
SCHAAL 1:250

0 10 20 30 40m
SCHAAL 1:1000

0.3	10-06-2025	Concept	A. van der Tuijn	R. Oudkerk
Versie:	Datum:	Omschrijving:	Getekend:	Gecontroleerd:

Gegevens opdrachtnemer

Waterschap Rivierenland

Rezoekadres: De Blomboogerd 1
4003 BX, Tiel
tel: (0344) 64 90 90
URL: www.waterschaprivierenland.nl

Postadres: postbus 599
4000 AN, Tiel

Project: HWBP Elden-Heteren
Kansrijke alternatieven

Onderdeel: Kansrijk alternatief 3 - Dijkvak 1b (constructie binnendijks)	Datum: 10-06-2025	Blad: 01 van: 08
Projectnr: 30175427	Status: Concept	Versie: 0.3
Getekend: A. van der Tuijn	Gecontroleerd: R. Oudkerk	Besteksnr: -
Tekeningnr: EH-ARC-IF-NW-KA 3-DV 1b-4001	Schaal: 1:250 / 1:1000	Formaat: A1