
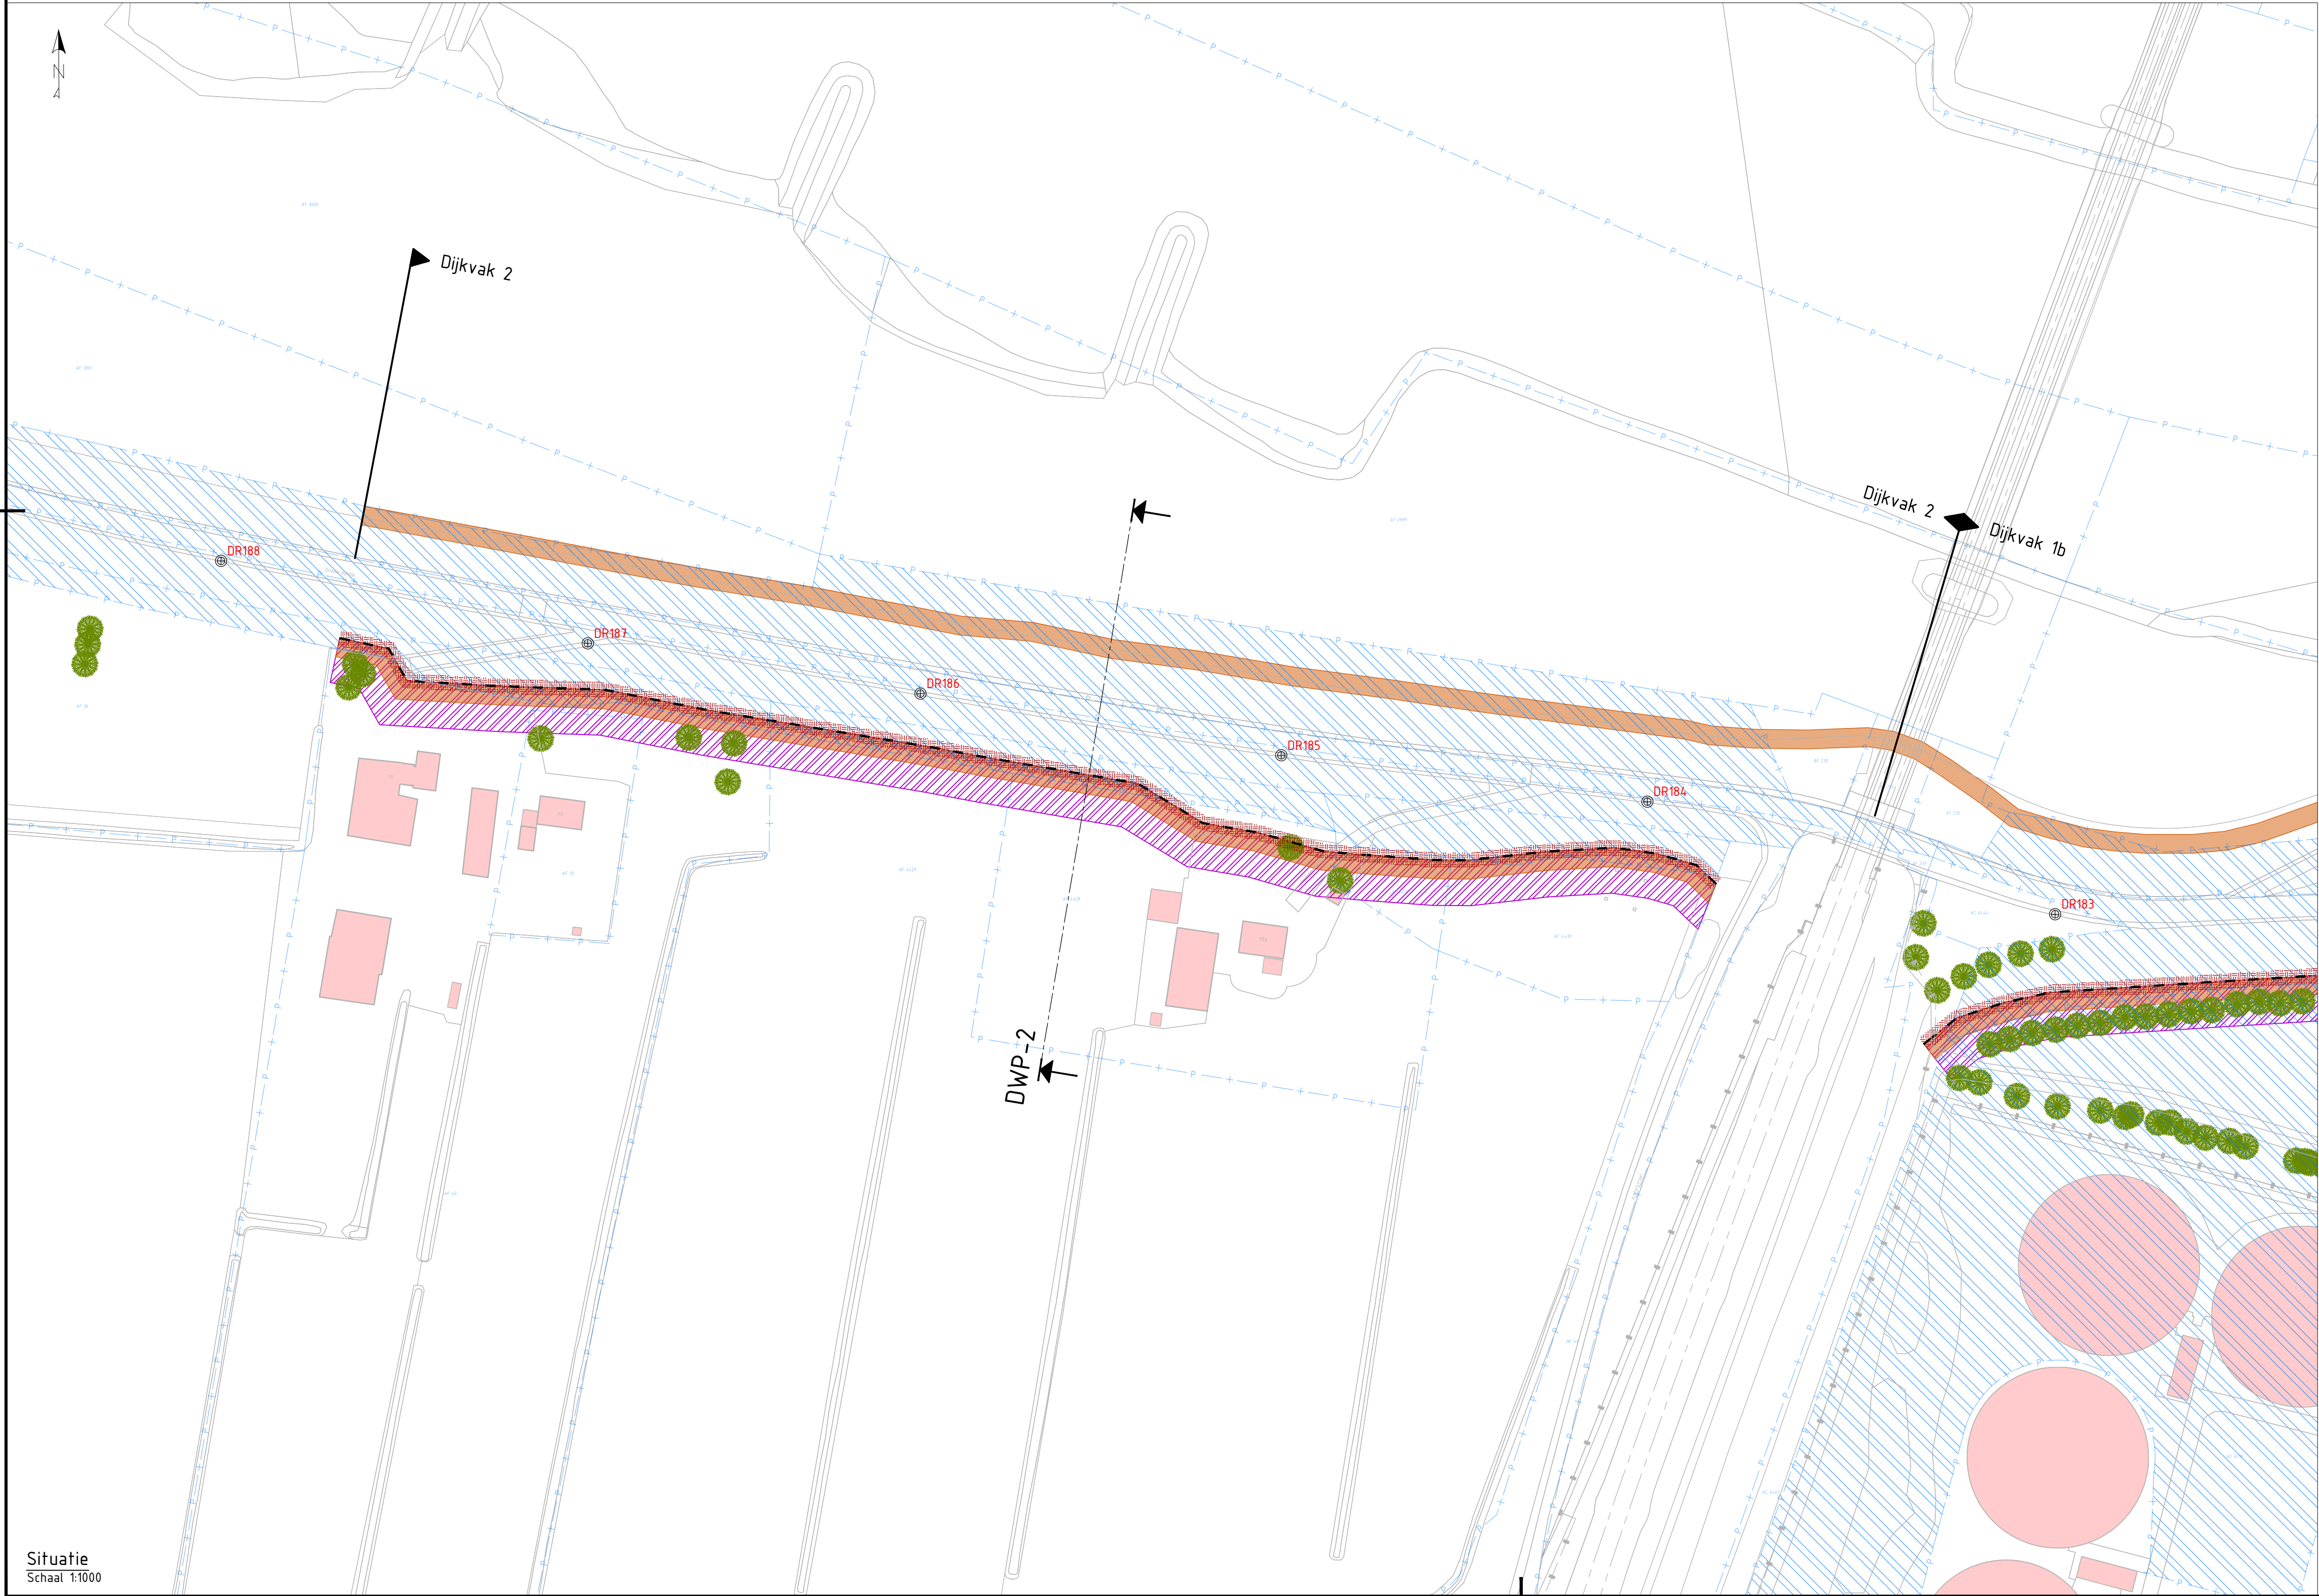


Kansrijk alternatief 3 - Dijkvak 2 (constructie binnendijks)

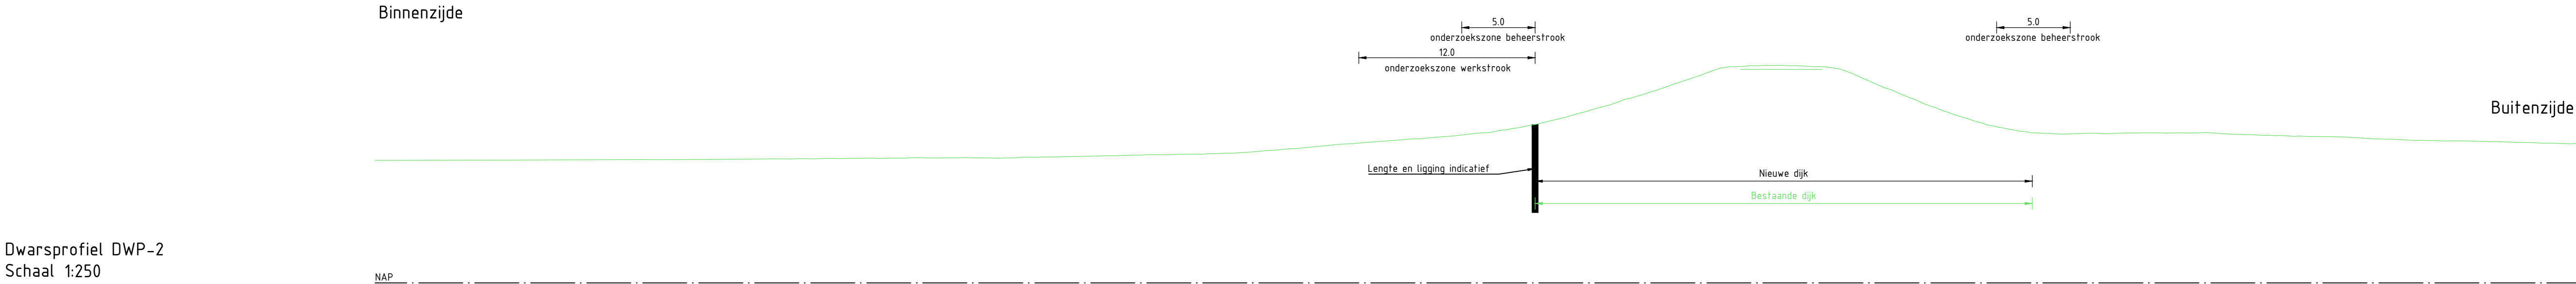

- Legenda dwarsprofiel**
- NAP 0.00
 - Bestaande ondergrond
 - Bestaande wegen en paden
 - Aanbrengen grondwerk
 - Aanbrengen verharding
 - Ontgraven grond
 - Aanbrengen grond
 - Filter watergang
 - Onderzoeksgebied grondversterking
- Legenda situatie**
- Bestaande ondergrond
 - Kadastrale grenzen
 - Kadastraal eigendom WSRL
 - Bestaande bebouwing
 - Onderzoekszone grondwerk talud
 - Onderzoekszone grondwerk kruin/berm
 - Onderzoekszone grondwerk voorland
 - Onderzoekszone langsconstructie
 - Filter watergang
 - Aanbrengen verharding (indicatief)
 - Aanbrengen halfverharding (indicatief)
 - Onderzoekszone werkstrook
 - Onderzoekszone beheerstrook
 - Bestaande boom
 - Boom monumentaal
 - Bestaande boomgroep
 - Dijkpaal
 - Aanduiding dwarsprofiel locatie, weergave dwarsprofielen zie dwarsprofielen tekeningen

Opmerkingen

- Alle maten in meters, tenzij anders aangegeven
- Alle hoogte maten in meters t.o.v. NAP, tenzij anders aangegeven
- Alle coördinaten op basis van RD-stelsel

0 2.5 5 7.5 10m
SCHAAL 1:250



0 10 20 30 40m
SCHAAL 1:1000

0.3	10-06-2025	Concept	A. van der Tuijn	R. Oudkerk
Versie:	Datum:	Omschrijving:	Getekend:	Gecontroleerd:

Gegevens opdrachtnemer

		Project: HWBP Elden-Heteren Kansrijke alternatieven	
		Onderdeel: Kansrijk alternatief 3 - Dijkvak 2 (constructie binnendijks)	
Rezoekadres: De Blomboogerd 1 4003 BX, Tiel tel: (0344) 64 90 90 URL: www.waterschaprivierenland.nl		Postadres: postbus 599 4000 AN, Tiel	
Projectnr: 30175427		Datum: 10-06-2025	
Getekend: A. van der Tuijn		Status: Concept	
Gecontroleerd: R. Oudkerk		Versie: 0.3	
Besteksnr: -		Schaal: 1:250 / 1:1000	
Tekeningnr: EH-ARC-IF-NW-KA 3-DV 2-4002		Formaat: A1	

Kansrijk alternatief 5 - Dijkvak 2 (constructie buitendijks)

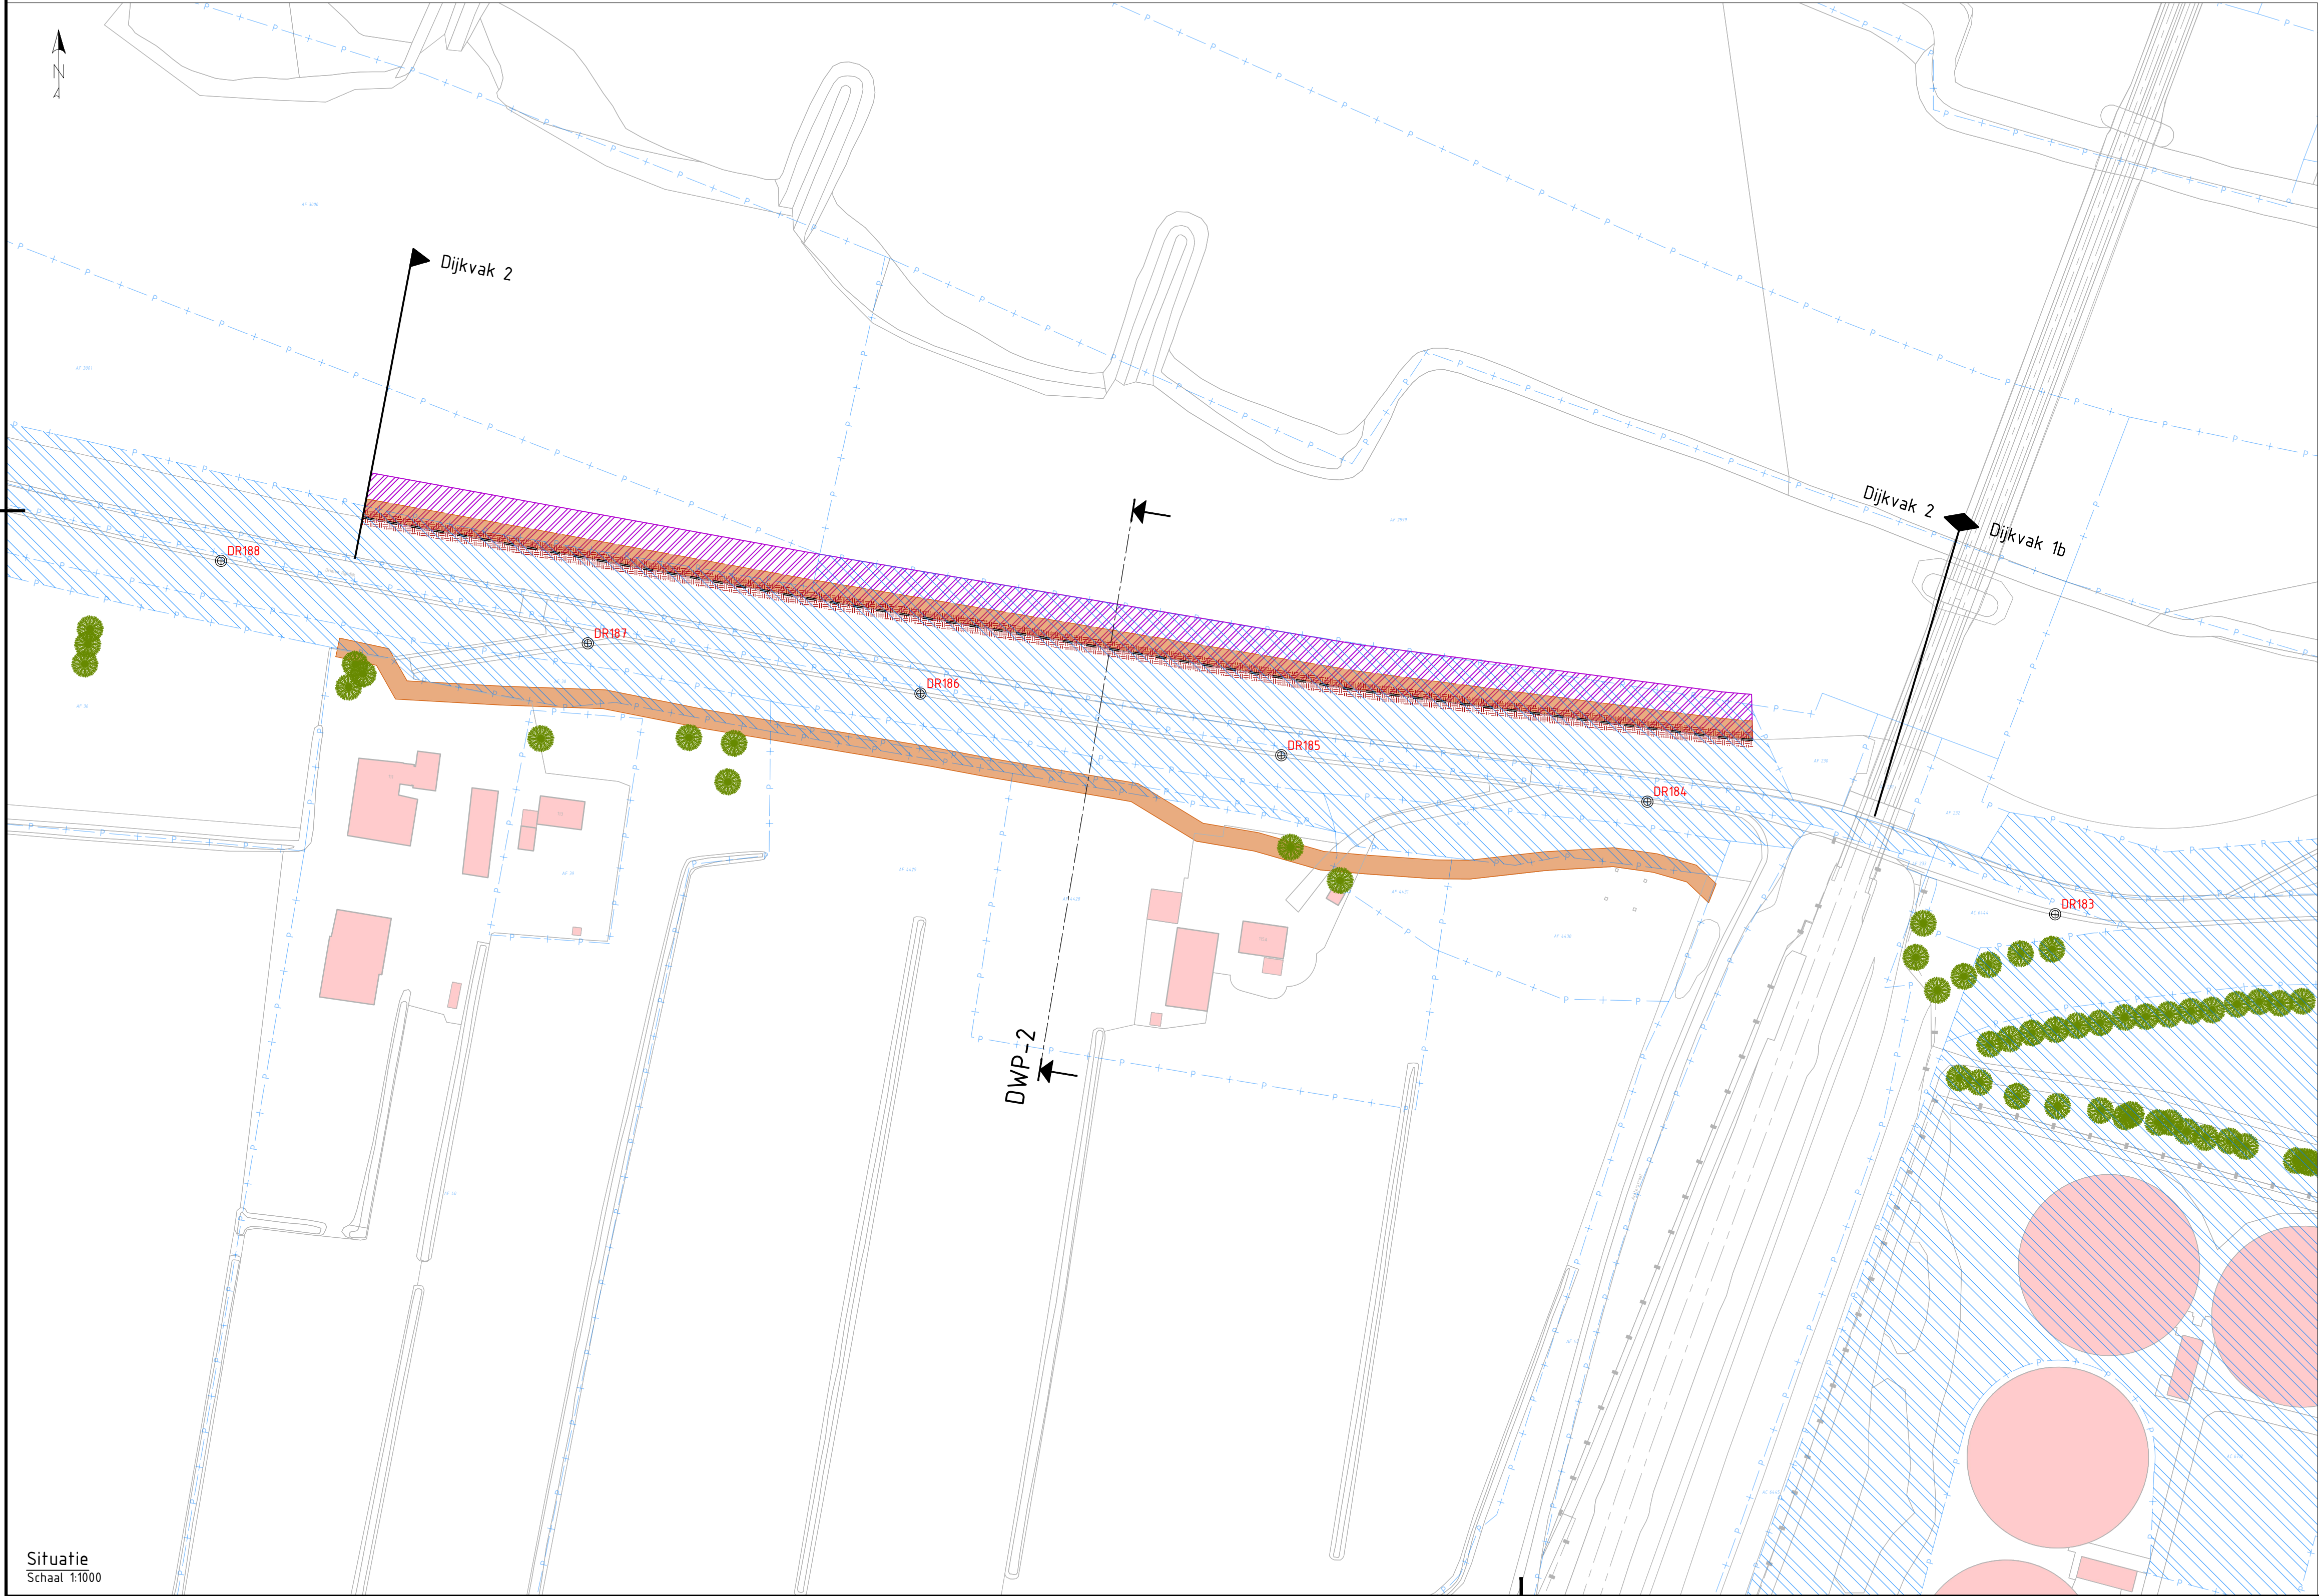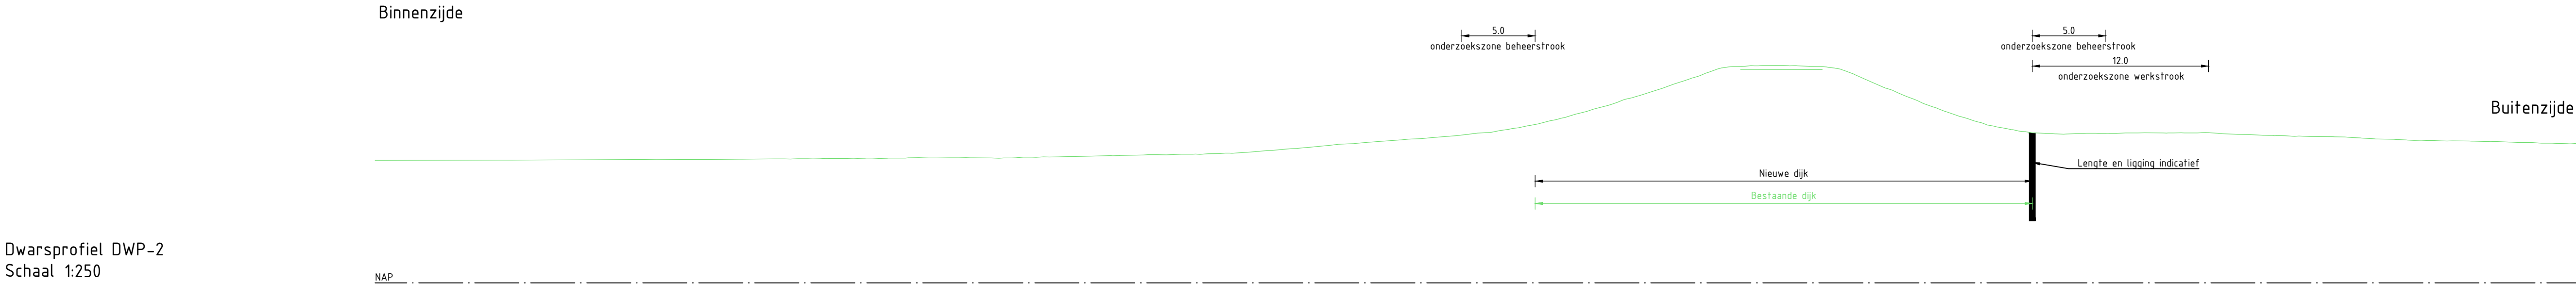

Legenda dwarsprofiel

- NAP 0.00
- Bestaande ondergrond
- Bestaande wegen en paden
- Aanbrengen grondwerk
- Aanbrengen verharding
- Ontgraven grond
- Aanbrengen grond
- Filter watergang
- Onderzoeksgebied grondversterking

Legenda situatie

- Bestaande ondergrond
- Kadastrale grenzen
- Kadastraal eigendom WSRL
- Bestaande bebouwing
- Onderzoekszone grondwerk talud
- Onderzoekszone grondwerk kruin/berm
- Onderzoekszone grondwerk voorland
- Onderzoekszone langsconstructie
- Filter watergang
- Aanbrengen verharding (indicatief)
- Aanbrengen halfverharding (indicatief)
- Onderzoekszone werkstrook
- Onderzoekszone beheerstrook
- Bestaande boom
- Boom monumentaal
- Bestaande boomgroep
- Dijkpaal
- Aanduiding dwarsprofiel locatie, weergave dwarsprofielen zie dwarsprofielen tekeningen

Opmerkingen

- Alle maten in meters, tenzij anders aangegeven
- Alle hoogte maten in meters t.o.v. NAP, tenzij anders aangegeven
- Alle coördinaten op basis van RD-stelsel

0 2.5 5 7.5 10m
SCHAAL 1:250

0 10 20 30 40m
SCHAAL 1:1000

0.3	10-06-2025	Concept	A. van der Tuijn	R. Oudkerk
Versie:	Datum:	Omschrijving:	Getekend:	Gecontroleerd:

Gegevens opdrachtnemer

Waterschap Rivierenland

Rezoekadres: De Blombogerd 1
4003 BX, Tiel
tel: (0344) 64 90 90
URL: www.waterschaprivierenland.nl


Postadres: postbus 599
4000 AN, Tiel

Project: HWBP Elden-Heteren
Kansrijke alternatieven

Onderdeel:	Kansrijk alternatief 5 - Dijkvak 2 (constructie buitendijks)
Projectnr:	30175427
Getekend:	A. van der Tuijn
Gecontroleerd:	R. Oudkerk
Besteknr:	-
Tekeningnr:	EH-ARC-IF-NW-KA 5-DV 2-4001

Datum:	10-06-2025
Blad:	01 van: 02
Status:	Concept
Versie:	0.3
Schaal:	1:250 / 1:1000
Formaat:	A1

Kansrijk alternatief 1 - Dijkvak 2 (grond binnendijks)

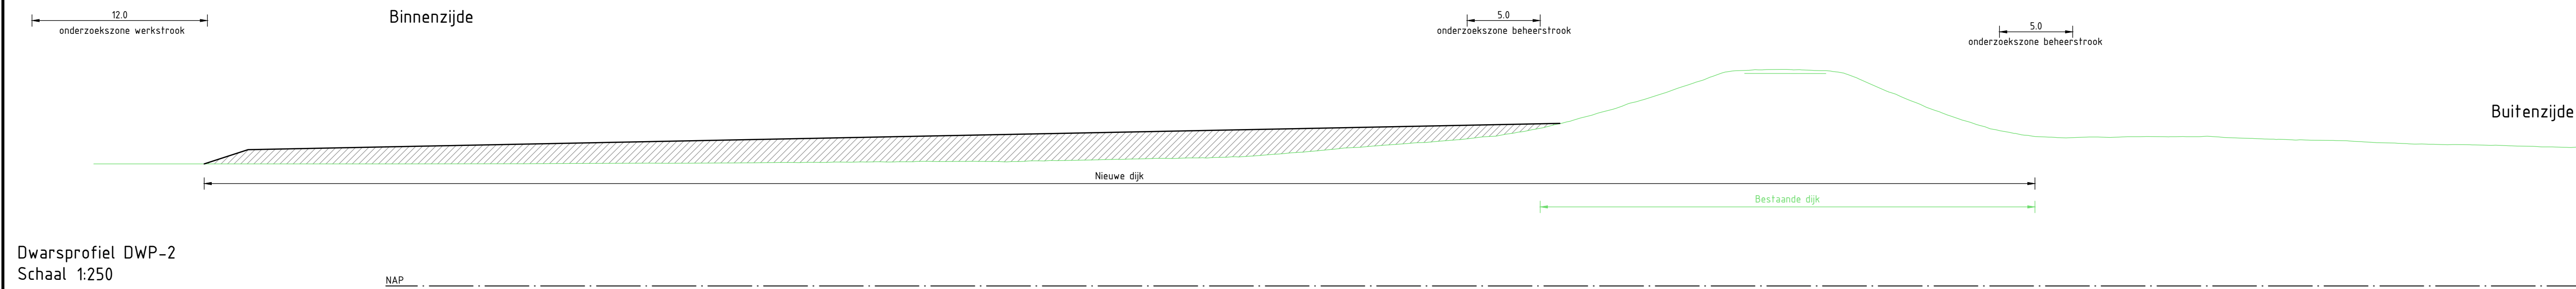

- Legenda dwarsprofiel**
- NAP 0.00
 - Bestaande ondergrond
 - Bestaande wegen en paden
 - Aanbrengen grondwerk
 - Aanbrengen verharding
 - Ontgraven grond
 - Aanbrengen grond
 - Filter watergang
 - Onderzoeksgebied grondversterking
- Legenda situatie**
- Bestaande ondergrond
 - Kadastrale grenzen
 - Kadastraal eigendom WSRL
 - Bestaande bebouwing
 - Onderzoekszone grondwerk talud
 - Onderzoekszone grondwerk kruin/berm
 - Onderzoekszone grondwerk voorland
 - Onderzoekszone langconstructie
 - Filter watergang
 - Aanbrengen verharding (indicatief)
 - Aanbrengen halfverharding (indicatief)
 - Onderzoekszone werkstrook
 - Onderzoekszone beheerstrook
 - Bestaande boom
 - Boom monumentaal
 - Bestaande boomgroep
 - DR231 Dijkpaal
 - DWP-1a Aanduiding dwarsprofiel locatie, weergave dwarsprofielen zie dwarsprofielen tekeningen

Opmerkingen

- Alle maten in meters, tenzij anders aangegeven
- Alle hoogte maten in meters t.o.v. NAP, tenzij anders aangegeven
- Alle coördinaten op basis van RD-stelsel

0 2.5 5 7.5 10m
SCHAAL 1:250

0 10 20 30 40m
SCHAAL 1:1000

0.3	10-06-2025	Concept	A. van der Tuijn	R. Oudkerk
Versie:	Datum:	Omschrijving:	Getekend:	Gecontroleerd:

Gegevens opdrachtnemer

Waterschap Rivierenland

Rezoekadres: De Blomboogerd 1
4003 BX, Tiel
tel: (0344) 64 90 90
URL: www.waterschaprivierenland.nl

Postadres: postbus 599
4000 AN, Tiel

Project: HWBP Elden-Heteren
Kansrijke alternatieven

Onderdeel: Kansrijk alternatief 1 - Dijkvak 2 (grond binnendijks)			
Projectnr.: 30175427	Datum:	Blad: 03	van: 10
Getekend: A. van der Tuijn	10-06-2025	Status: Concept	
Gecontroleerd: R. Oudkerk	10-06-2025	Versie: 0.3	
Besteksnr.: -		Schaal: 1:250 / 1:1000	
Tekeningnr.: EH-ARC-IF-NW-KA 1-DV 2-4003		Formaat: A1	