


Kansrijk alternatief 2 - Dijkvak 3 (grond buitendijks)

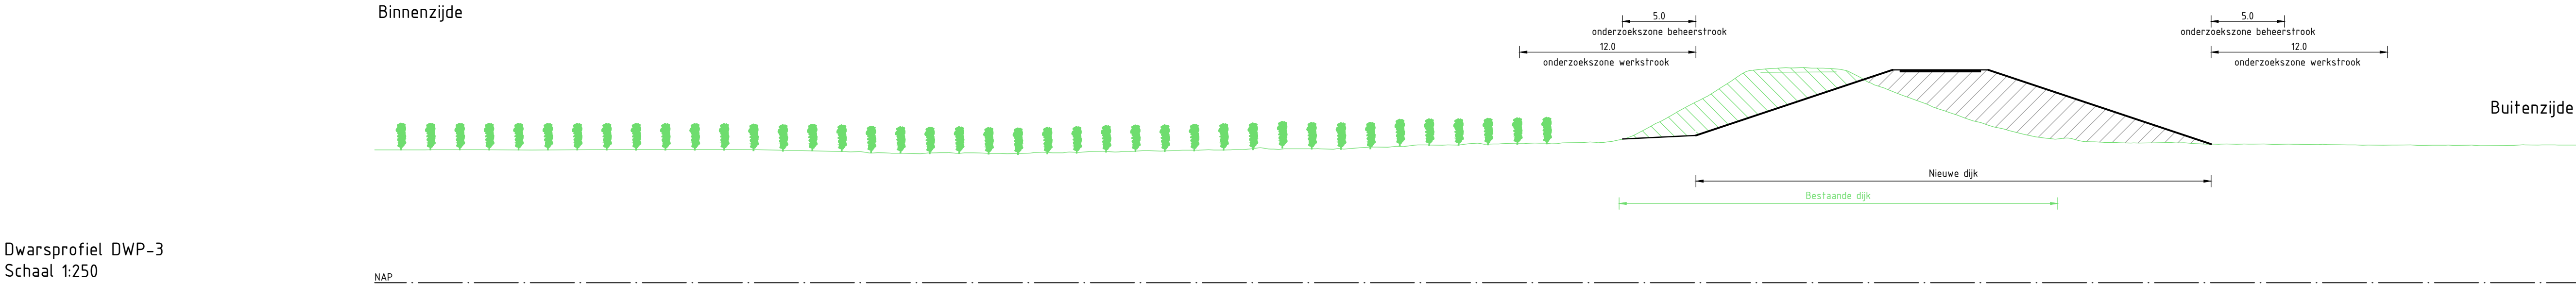

Legenda dwarsprofiel

- NAP 0.00
- Bestaande ondergrond
- Bestaande wegen en paden
- Aanbrengen grondwerk
- Aanbrengen verharding
- Ontgraven grond
- Aanbrengen grond
- Filter watergang
- Onderzoeksgebied grondversterking

Legenda situatie

- Bestaande ondergrond
- Kadastrale grenzen
- Kadastraal eigendom WSRL
- Bestaande bebouwing
- Onderzoekszone grondwerk talud
- Onderzoekszone grondwerk kruin/berm
- Onderzoekszone grondwerk voorland
- Onderzoekszone langsconstructie
- Filter watergang
- Aanbrengen verharding (indicatief)
- Aanbrengen halfverharding (indicatief)
- Onderzoekszone werkstrook
- Onderzoekszone beheerstrook
- Bestaande boom
- Boom monumentaal
- Bestaande boomgroep
- Dijkpaal
- Aanduiding dwarsprofiel locatie, weergave dwarsprofielen zie dwarsprofielen tekeningen

Opmerkingen



- Alle maten in meters, tenzij anders aangegeven
- Alle hoogte maten in meters t.o.v. NAP, tenzij anders aangegeven
- Alle coördinaten op basis van RD-stelsel

0 2.5 5 7.5 10m
SCHAAL 1:250

0 10 20 30 40m
SCHAAL 1:1000

0.3	10-06-2025	Concept	A. van der Tuijn		R. Oudkerk
Versie:		Datum:		Omschrijving:	
				Getekend:	
Gegevens opdrachtnemer					
					
Project: HWBP Elden-Heteren Kansrijke alternatieven					
Onderdeel: Kansrijk alternatief 2 - Dijkvak 3 (grond buitendijks)					
Projectnr:		30175427		Datum:	Blad: 01 van: 04
Getekend:		A. van der Tuijn		10-06-2025	Status: Concept
Gecontroleerd:		R. Oudkerk		10-06-2025	Versie: 0.3
Besteksnr:		-		Schaal:	1:250 / 1:1000
Tekeningnr:		EH-ARC-IF-NW-KA 2-DV 3-4001		Formaat:	A1
Bezoekadres: De Blomboogerd 1 4003 BX, Tiel tel: (0344) 64 90 90					
Postadres: postbus 599 4000 AN, Tiel URL: www.waterschaprivierenland.nl					
Waterschap Rivierenland					

Kansrijk alternatief 3 - Dijkvak 3 (constructie binnendijks)

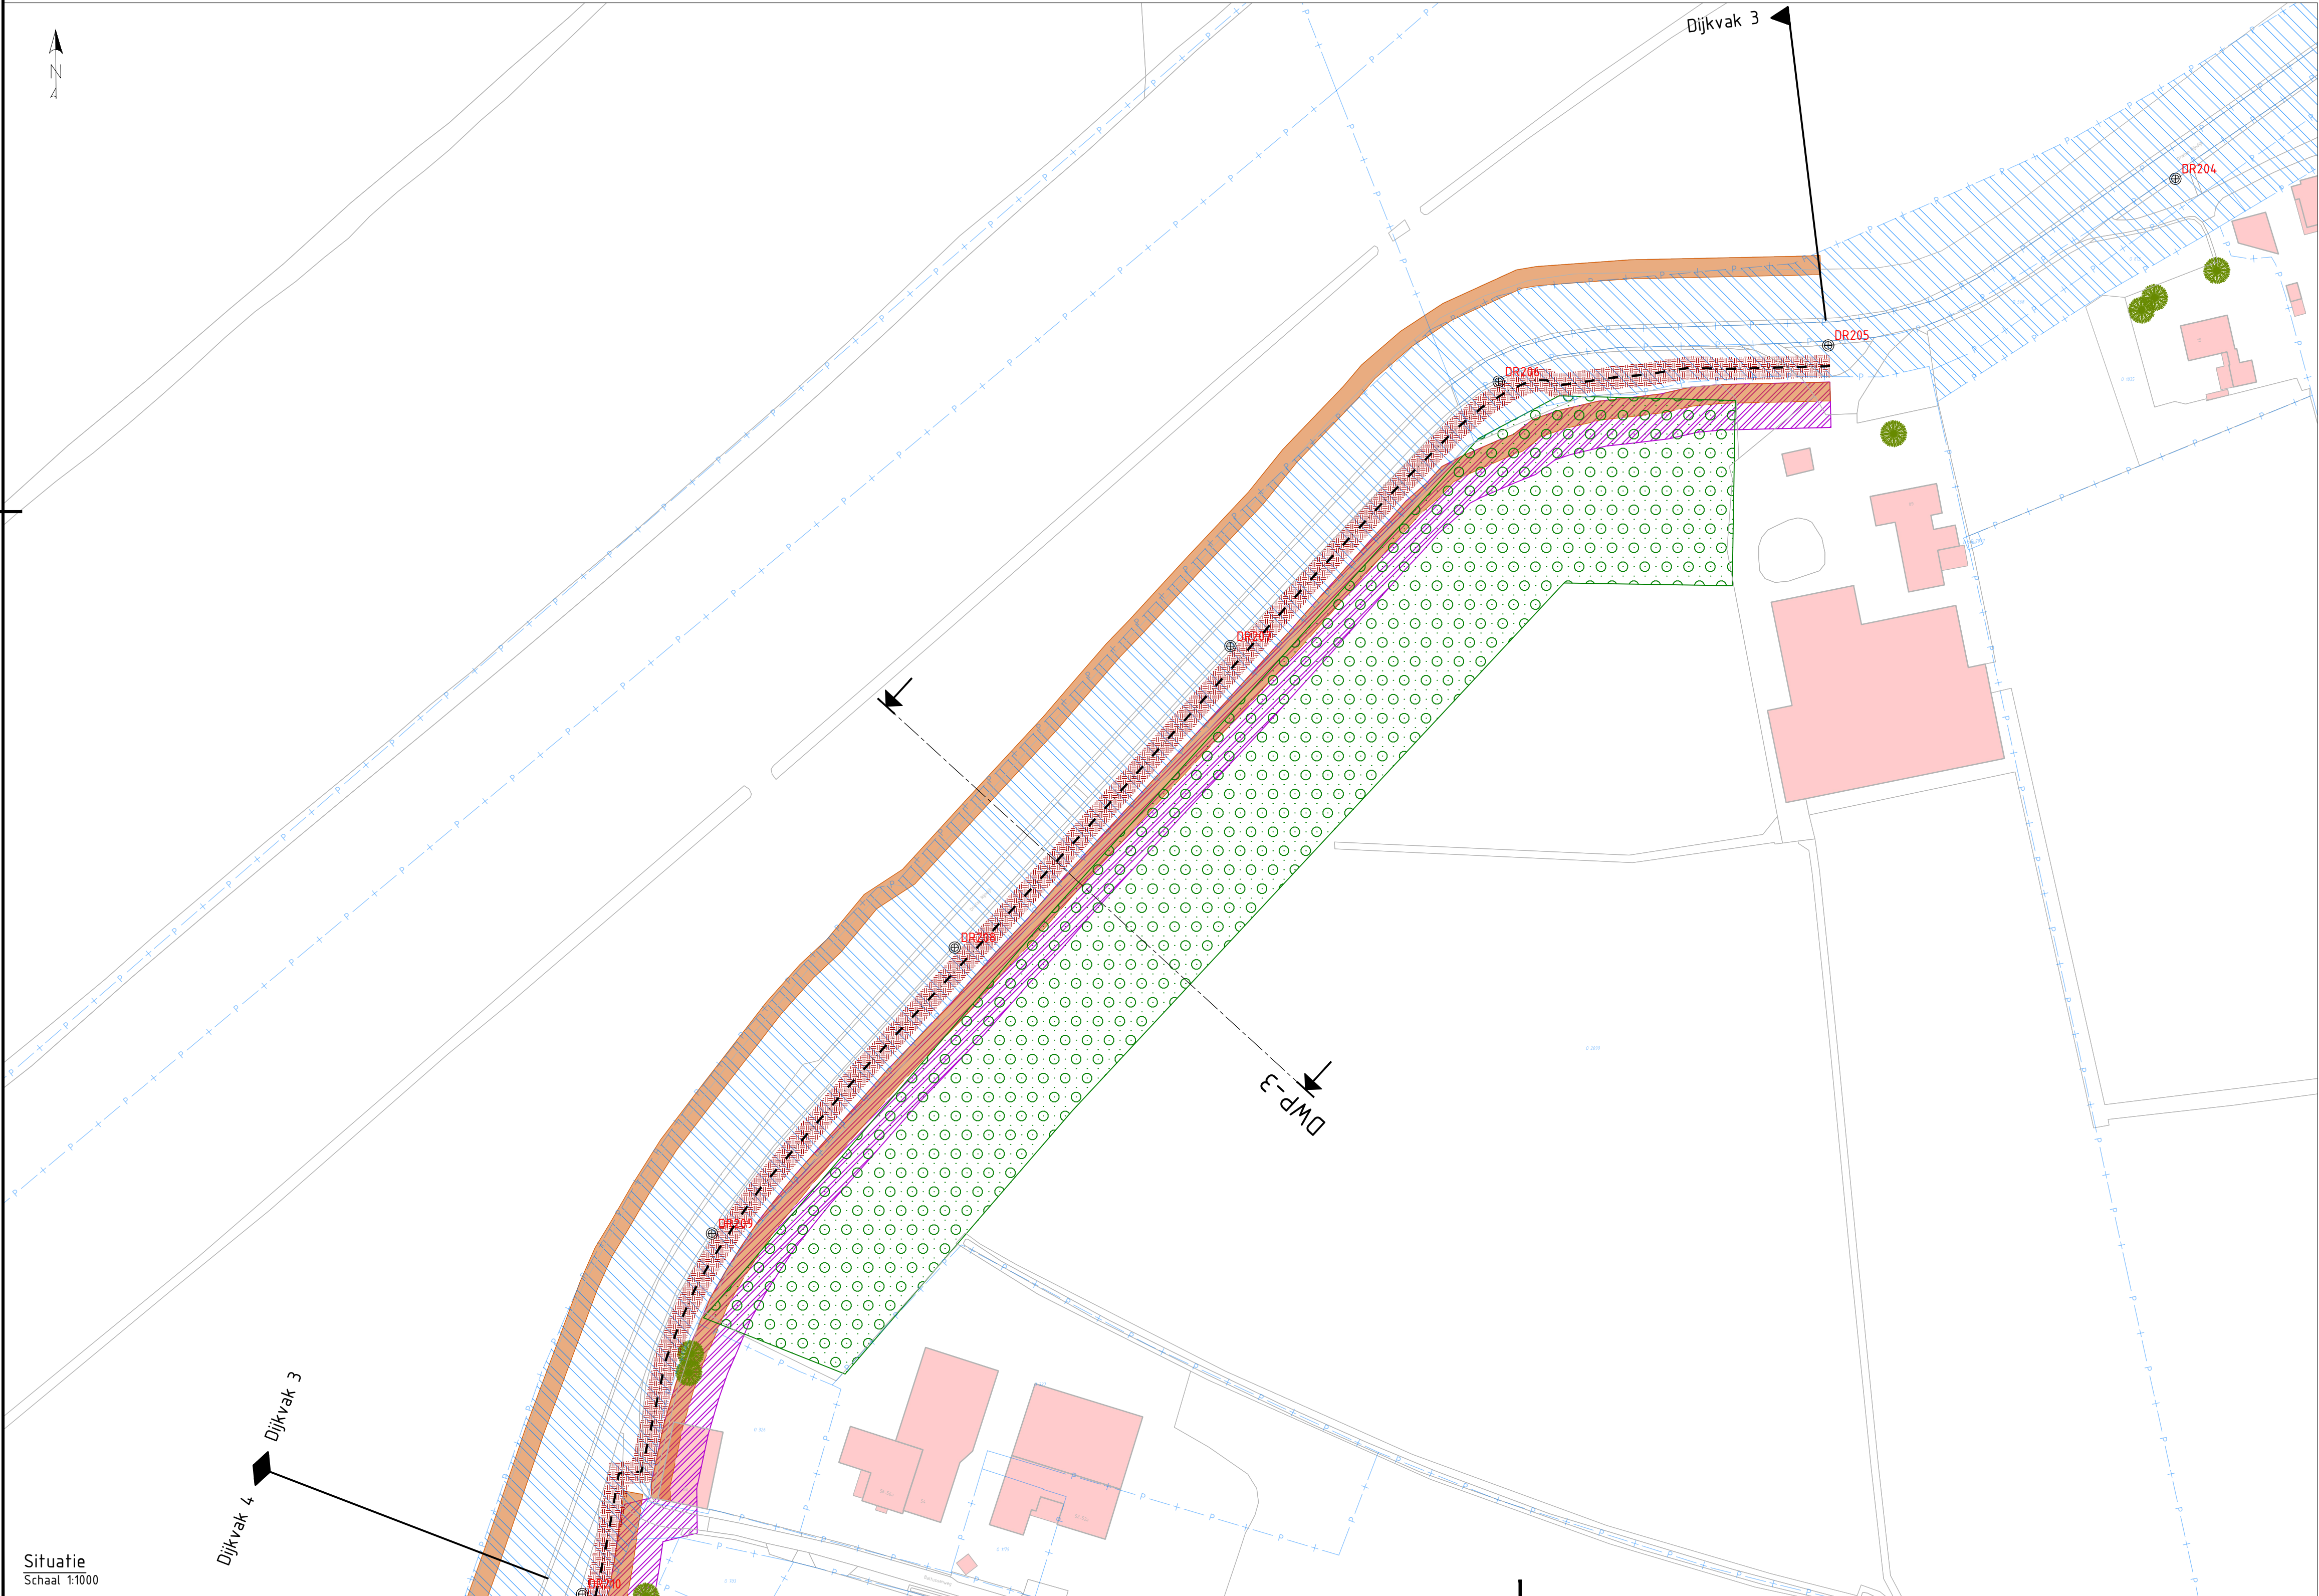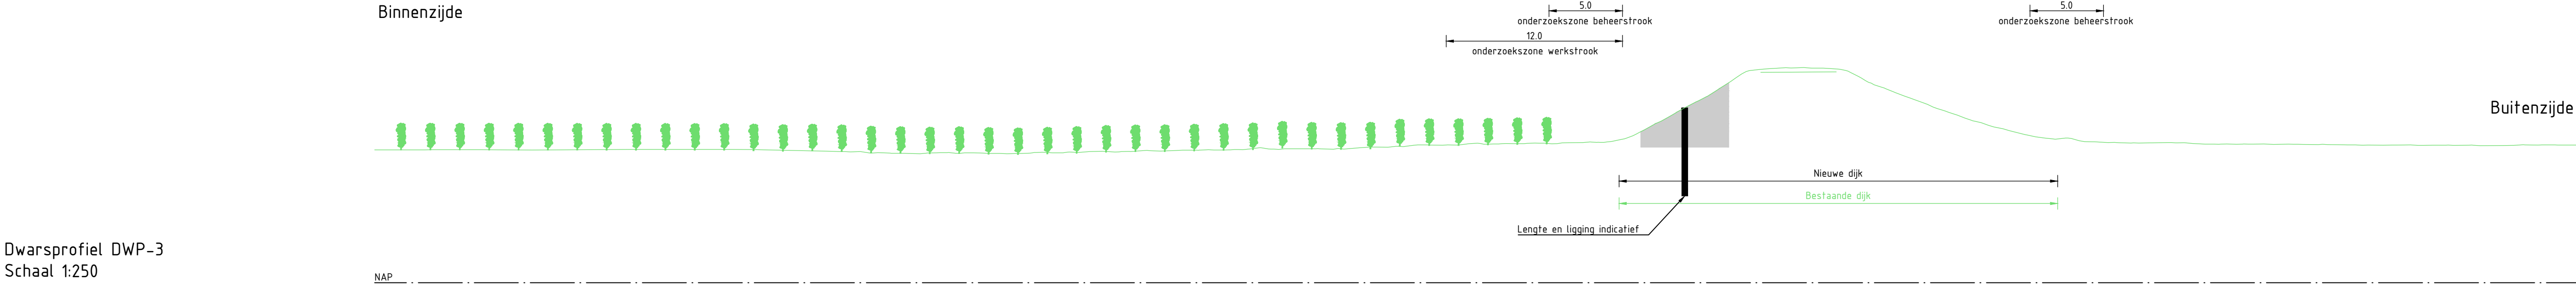

Legenda dwarsprofiel

- NAP 0.00
- Bestaande ondergrond
- Bestaande wegen en paden
- Aanbrengen grondwerk
- Aanbrengen verharding
- Ontgraven grond
- Aanbrengen grond
- Filter watergang
- Onderzoeksgebied grondversterking

Legenda situatie

- Bestaande ondergrond
- Kadastrale grenzen
- Kadastraal eigendom WSRL
- Bestaande bebouwing
- Onderzoekzone grondwerk talud
- Onderzoekzone grondwerk kruin/berm
- Onderzoekzone grondwerk voorland
- Onderzoekzone langsconstructie
- Filter watergang
- Aanbrengen verharding (indicatief)
- Aanbrengen halfverharding (indicatief)
- Onderzoekzone werksstrook
- Onderzoekzone beheerstrook
- Bestaande boom
- Boom monumentaal
- Bestaande boomgroep
- Dijkpaal
- Aanduiding dwarsprofiel locatie, weergave dwarsprofielen zie dwarsprofielen tekeningen

Opmerkingen

- Alle maten in meters, tenzij anders aangegeven
- Alle hoogte maten in meters t.o.v. NAP, tenzij anders aangegeven
- Alle coördinaten op basis van RD-stelsel

0 2.5 5 7.5 10m
SCHAAL 1:250

0 10 20 30 40m
SCHAAL 1:1000

0.3	10-06-2025	Concept	A. van der Tuijn	R. Oudkerk
versie:	datum:	omschrijving:	getekend:	gecontroleerd:

Gegevens opdrachtnemer

ARCADIS



Waterschap Rivierenland

Project: HWBP Elden-Heteren
Kansrijke alternatieven

Onderdeel:	Kansrijk alternatief 3 - Dijkvak 3 (constructie binnendijks)			
Projectnr:	30175427	Datum:	10-06-2025	Blad: 03 van: 08
Getekend:	A. van der Tuijn	Status:	Concept	
Gecontroleerd:	R. Oudkerk	Versie:	0.3	
Besteksnr:	-	Schaal:	1:250 / 1:1000	
Tekeningnr:	EH-ARC-IF-NW-KA_3-DV_3-4003	Formaat:	A1	

Rezoekadres: De Blomboogerd 1, 4003 BX, Tiel
Postadres: postbus 599, 4000 AN, Tiel
tel: (0344) 64 90 90
URL: www.waterschaprivierenland.nl

Kansrijk alternatief 1 - Dijkvak 3 (grond binnendijks)

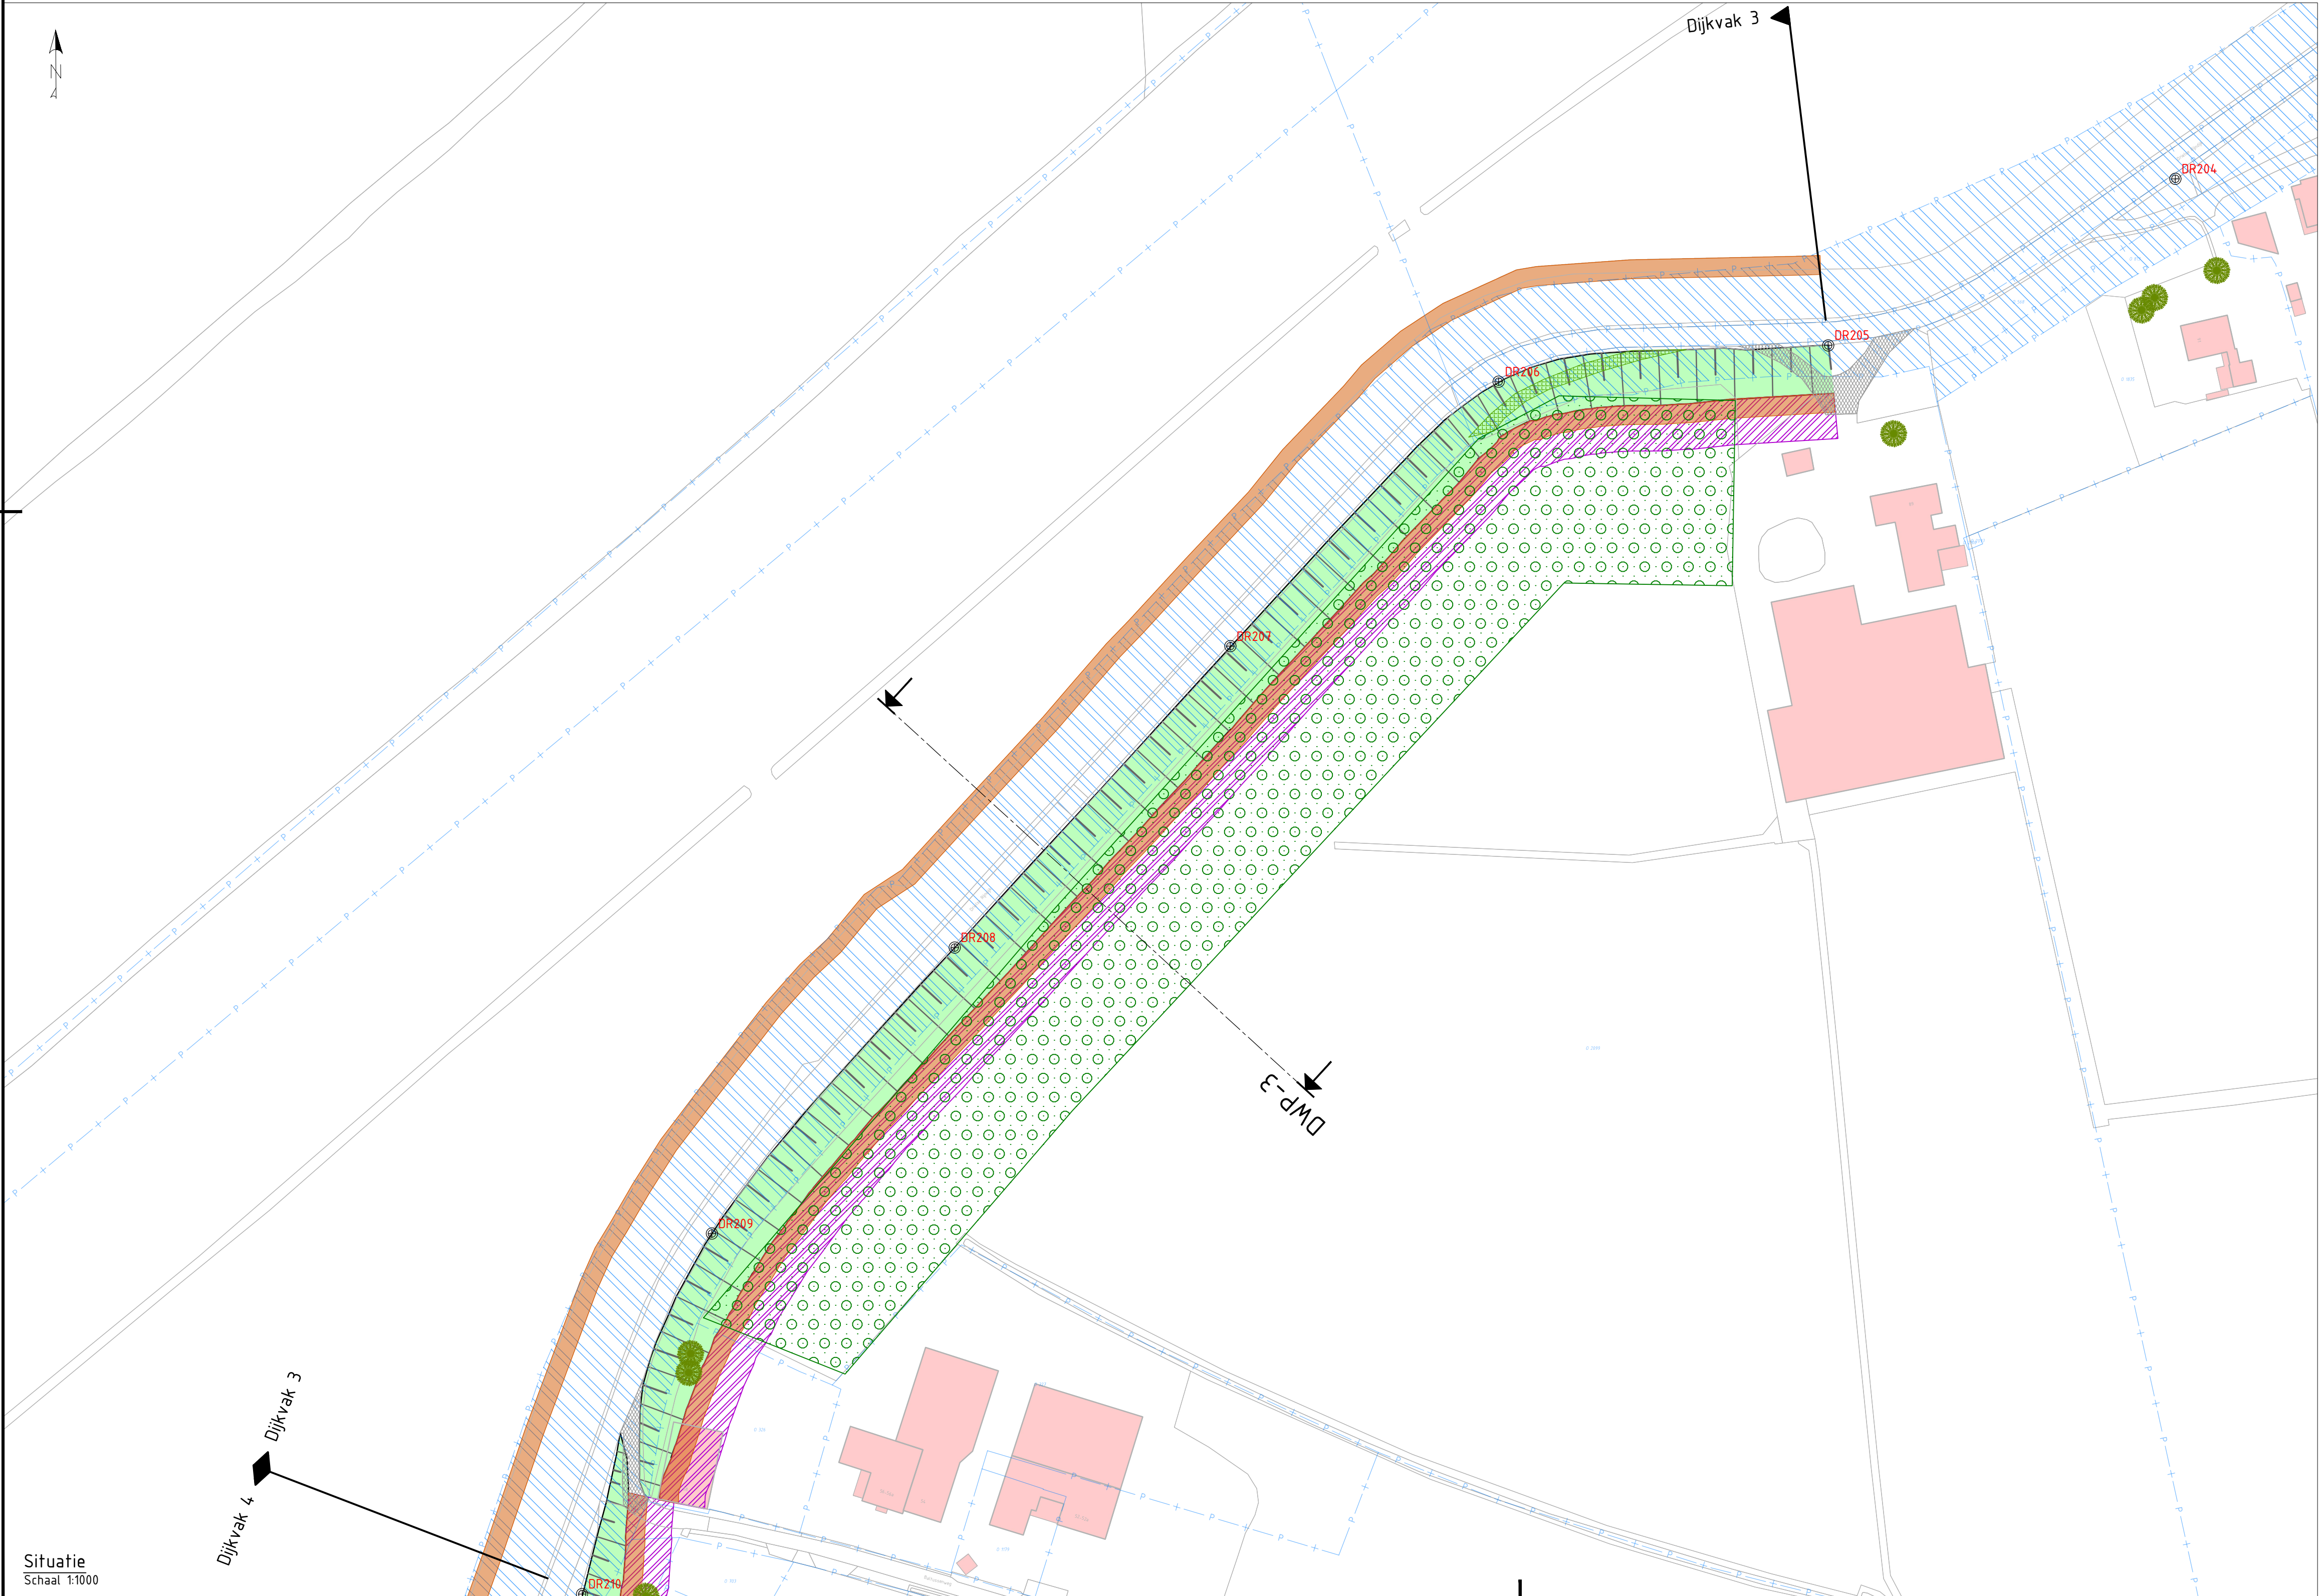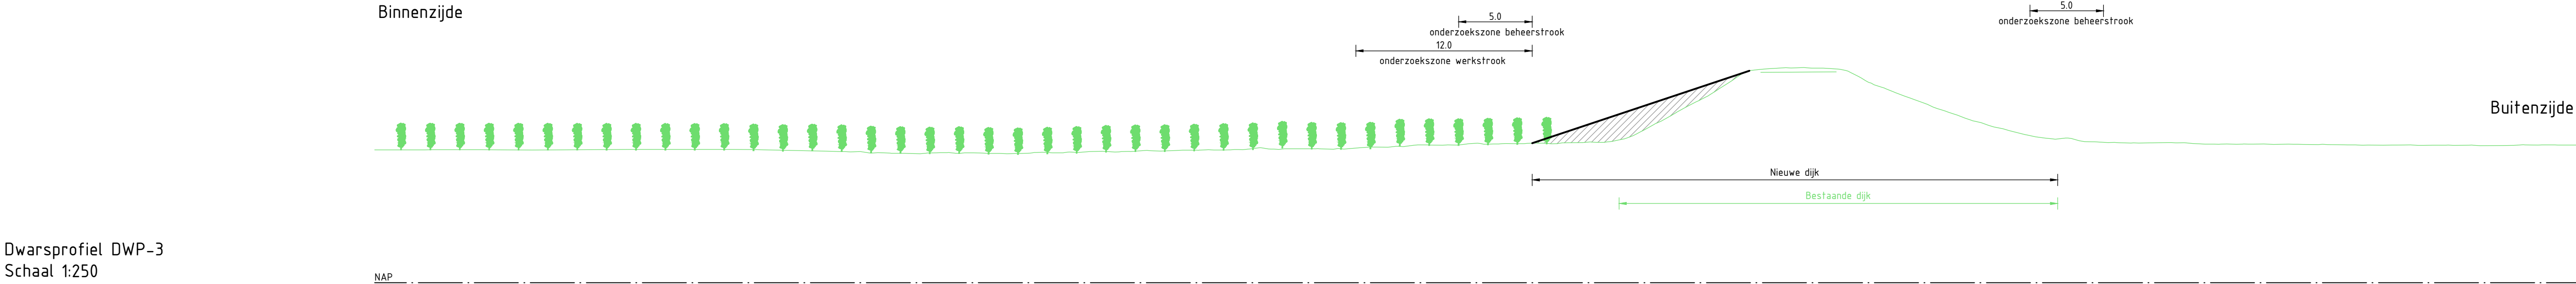

Legenda dwarsprofiel

- NAP 0.00
- Bestaande ondergrond
- Bestaande wegen en paden
- Aanbrengen grondwerk
- Aanbrengen verharding
- Ontgraven grond
- Aanbrengen grond
- Filter watergang
- Onderzoeksgebied grondversterking

Legenda situatie

- Bestaande ondergrond
- Kadastrale grenzen
- Kadastraal eigendom WSRL
- Bestaande bebouwing
- Onderzoekszone grondwerk talud
- Onderzoekszone grondwerk kruin/berm
- Onderzoekszone grondwerk voorland
- Onderzoekszone langsconstructie
- Filter watergang
- Aanbrengen verharding (indicatief)
- Aanbrengen halfverharding (indicatief)
- Onderzoekszone werkstrook
- Onderzoekszone beheerstrook
- Bestaande boom
- Boom monumentaal
- Bestaande boomgroep
- Dijkpaal
- Aanduiding dwarsprofiel locatie, weergave dwarsprofielen zie dwarsprofielen tekeningen

Opmerkingen

- Alle maten in meters, tenzij anders aangegeven
- Alle hoogte maten in meters t.o.v. NAP, tenzij anders aangegeven
- Alle coördinaten op basis van RD-stelsel

0 2.5 5 7.5 10m
SCHAAL 1:250

0 10 20 30 40m
SCHAAL 1:1000

0.3	10-06-2025	Concept	A. van der Tuijn	R. Oudkerk
versie:	datum:	omschrijving:	getekend:	gecontroleerd:

Gegevens opdrachtnemer

ARCADIS

Waterschap Rivierenland

Project: HWBP Elden-Heteren
Kansrijke alternatieven

Onderdeel:	Kansrijk alternatief 1 - Dijkvak 3 (grond binnendijks)				
Projectnr:	30175427	Datum:	10-06-2025	Blad:	04 van: 10
Getekend:	A. van der Tuijn	Status:	Concept		
Gecontroleerd:	R. Oudkerk	Versie:	0.3		
Besteksnr:	-	Schaal:	1:250 / 1:1000		
Tekeningnr:	EH-ARC-IF-NW-KA 1-DV 3-4004	Formaat:	A1		

Rezoekadres: De Blomboogerd 1 4003 BX, Tiel
Postadres: postbus 599 4000 AN, Tiel
tel: (0344) 64 90 90
URL: www.waterschaprivierenland.nl