


Kansrijk alternatief 2 - Dijkvak 5a_b_c (grond buitendijks)

Dwarsprofiel DWP- 5a_5c
Schaal 1:250

Dwarsprofiel DWP-5b
Schaal 1:250

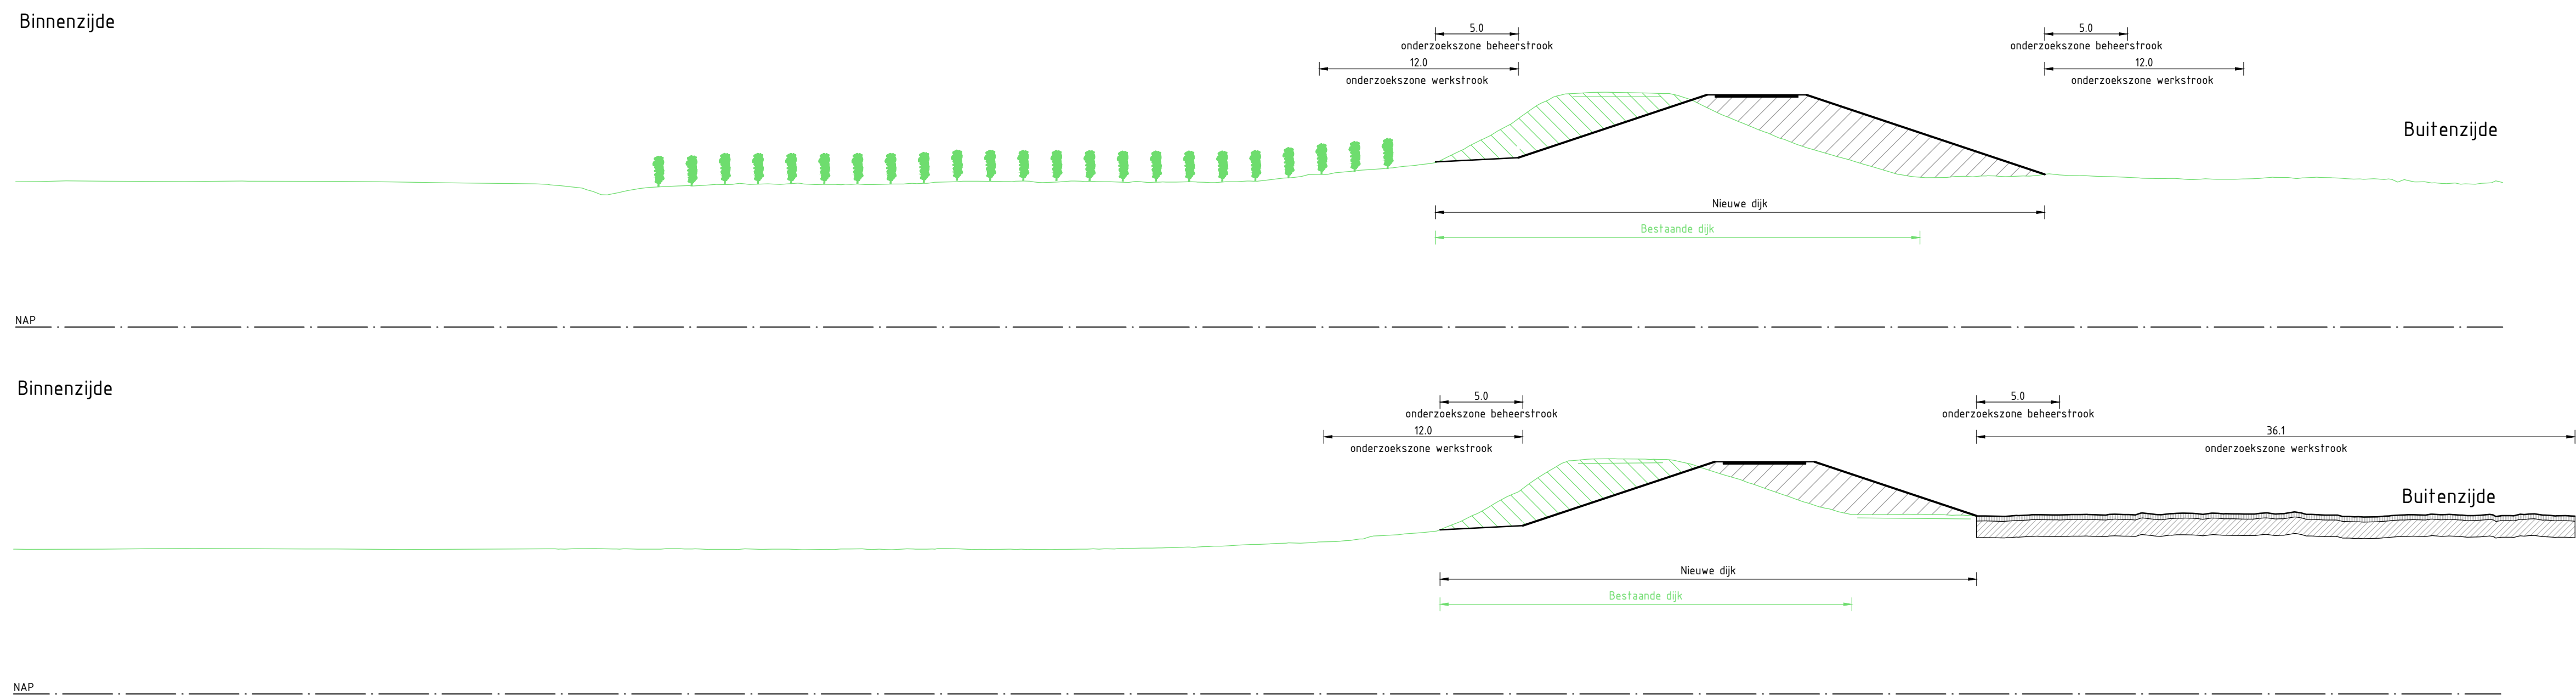

Legenda dwarsprofiel

- 
- NAP 0.00
 - Bestaande ondergrond
 - Bestaande wegen en paden
 - Aanbrengen grondwerk
 - Aanbrengen verharding
 - Ontgraven grond
 - Aanbrengen grond
 - Filter watengang

Onderzoeksgebied grondversterking


Legenda situatie

- | | |
|--|--|
| | Bestaande ondergrond |
| | Kadastrale grenzen |
| | Kadastraal eigendom WSRL |
| | Bestaande bebouwing |
| | Onderzoekzone grondwerk talud |
| | Onderzoekzone grondwerk kruin/berm |
| | Onderzoekzone grondwerk voorland |
| | Onderzoekzone langconstructie |
| | Filter watergang |
| | Aanbrengen verharding (indicatief) |
| | Aanbrengen halververharding (indicatief) |
| | Onderzoekzone werksstrook |
| | Onderzoekzone beheersstrook |

-
- Bestaande boom
- Boom monumentaal
- Bestaande boomgroep
- DR231 Dijkpaal
- DWp-fa
- Aanduiding dwarsprofiel locatie, weergave dwarsprofielen zie dwarsprofielen tekeningen

Opmerkingen

- Alle maten in meters, tenzij anders aangegeven
- Alle hoogte maten in meters t.o.v. NAP, tenzij anders aangegeven
- Alle coördinaten op basis van RD-stelsel

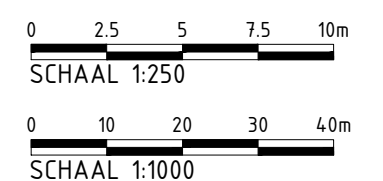

0.3	10-06-2025	Concept	A. van der Tuijn	R. Oudkerk
<i>Versie:</i>	<i>Datum:</i>	<i>Omschrijving:</i>	<i>Getekend:</i>	<i>Gecontroleerd:</i>

Gegevens opdrachtneer		
-----------------------	--	--





**Waterschap
Rivierenland**

Bezoekadres: De Blombogerd 1
4003 BX, Tiel
tel: (0344) 64 90 90
URL: www.waterschaprivierenland.nl

Postadres: postbus 599
4000 AN, Tiel

Project: HWBP Elden-Heteren Kansrijke alternatieven	
Onderdeel: Kansrijk alternatief 2 - Dijkvak 5a_b_c (grond buitendijks)	
Projectnr: 30175427	Datum: 03 van: 04
Getekend: A. van der Tuijn	Status: Concept
Gecontroleerd: R. Oudkerk	Versie: 0.3
Besteksnr: -	Schaal: 1:250 / 1:1000
Tekeningnr: EH-ARC-IF-NW-KA-2-DV 5a b c-4003	Formaat: A1

Kansrijk alternatief 3 - Dijkvak 5a_b_c (constructie binnendijks)

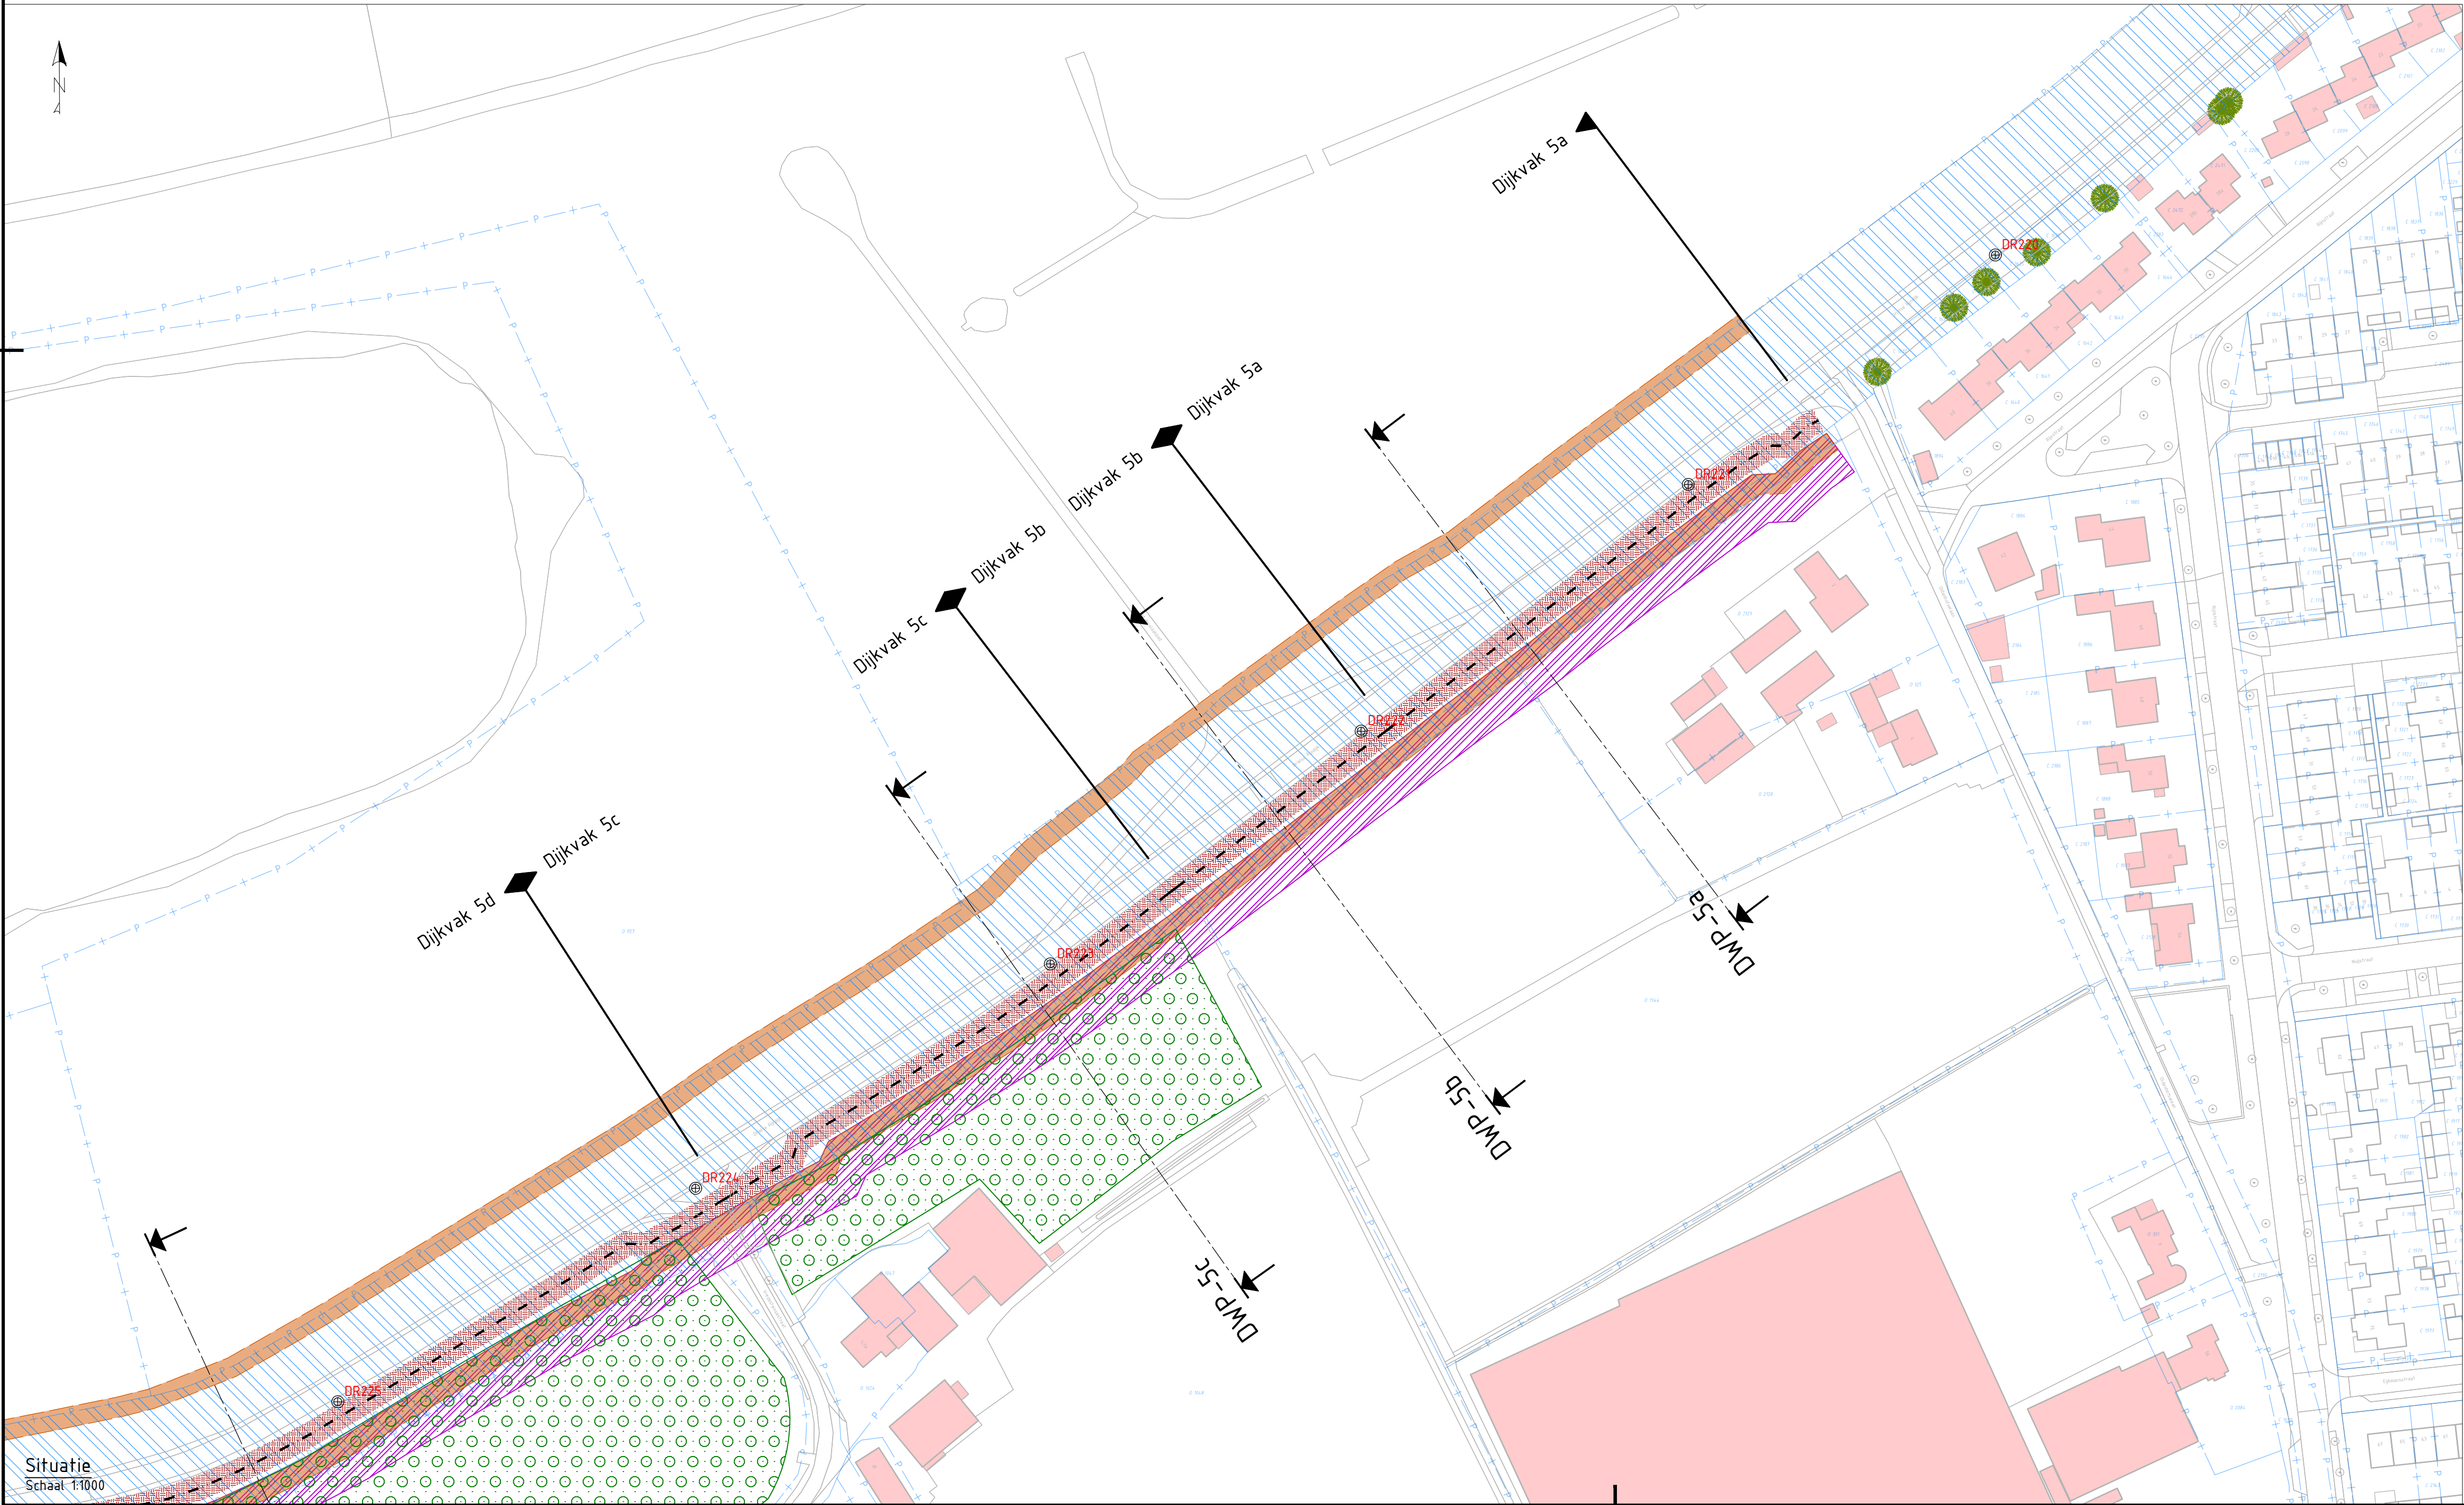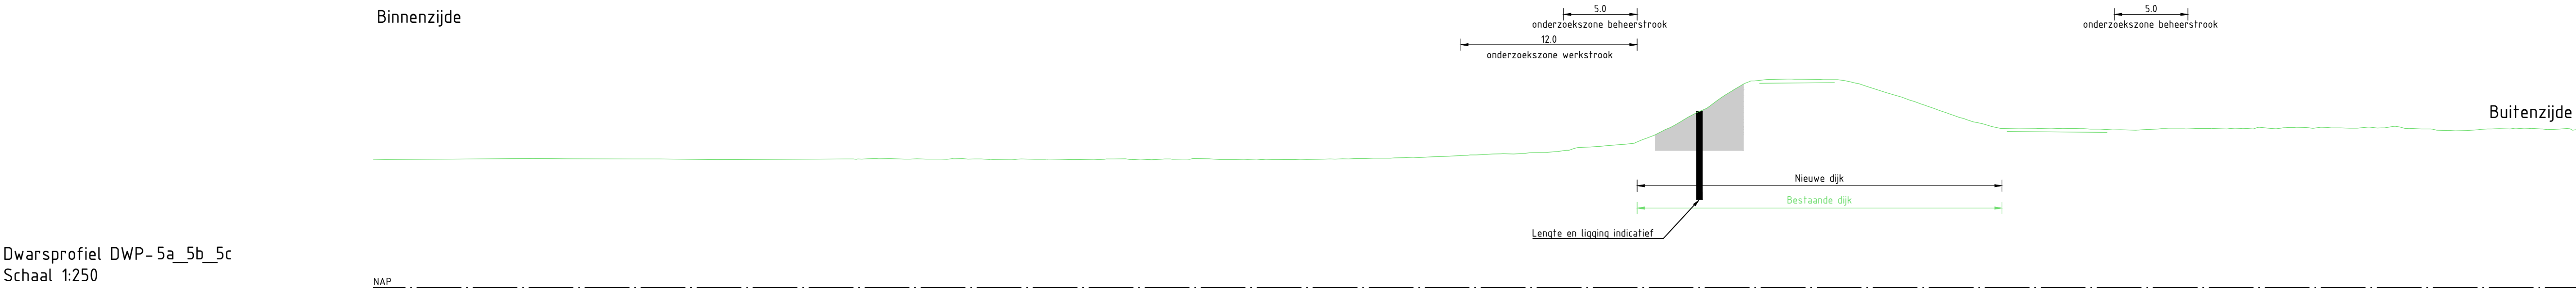

Legenda dwarsprofiel

- NAP 0.00
- Bestaande ondergrond
- Bestaande wegen en paden
- Aanbrengen grondwerk
- Aanbrengen verharding
- Ontgraven grond
- Aanbrengen grond
- Filter watergang
- Onderzoeksgebied grondversterking

Legenda situatie

- Bestaande ondergrond
- Kadastrale grenzen
- Kadastraal eigendom WSRL
- Bestaande bebouwing
- Onderzoekszone grondwerk talud
- Onderzoekszone grondwerk kruin/berm
- Onderzoekszone grondwerk voorland
- Onderzoekszone langconstructie
- Filter watergang
- Aanbrengen verharding (indicatief)
- Aanbrengen halfverharding (indicatief)
- Onderzoekszone werkstrook
- Onderzoekszone beheerstrook
- Bestaande boom
- Boom monumentaal
- Bestaande boomgroep
- Dijkpaal
- Aanduiding dwarsprofiel locatie, weergave dwarsprofielen zie dwarsprofielen tekeningen

Opmerkingen

- Alle maten in meters, tenzij anders aangegeven
- Alle hoogte maten in meters t.o.v. NAP, tenzij anders aangegeven
- Alle coördinaten op basis van RD-stelsel

0 2.5 5 7.5 10m
SCHAAL 1:250

0 10 20 30 40m
SCHAAL 1:1000

0.3	10-06-2025	Concept	A. van der Tuijn	R. Oudkerk
Versie:	Datum:	Omschrijving:	Getekend:	Gecontroleerd:

Gegevens opdrachtnemer



Waterschap
Rivierenland

Rezoekadres:
De Blomboogerd 1
4003 BX, Tiel
tel: (0344) 64 90 90
URL: www.waterschaprivierenland.nl

Postadres:
postbus 599
4000 AN, Tiel


Project: HWBP Elden-Heteren
Kansrijke alternatieven

Onderdeel:	Kansrijk alternatief 3 - Dijkvak 5a_b_c (constructie binnendijks)
Projectnr:	30175427
Getekend:	A. van der Tuijn
Gecontroleerd:	R. Oudkerk
Besteksnr:	-
Tekeningnr:	EH-ARC-IF-NW-KA 3-DV 5a b c-4005



Datum:	10-06-2025
Blad:	05 van: 08
Status:	Concept
Versie:	0.3
Schaal:	1:250 / 1:1000
Formaat:	A1

Kansrijk alternatief 1 - Dijkvak 5a_b_c (grond binnendijks)

Dwarsprofiel DWP-5a_5c
Schaal 1:250

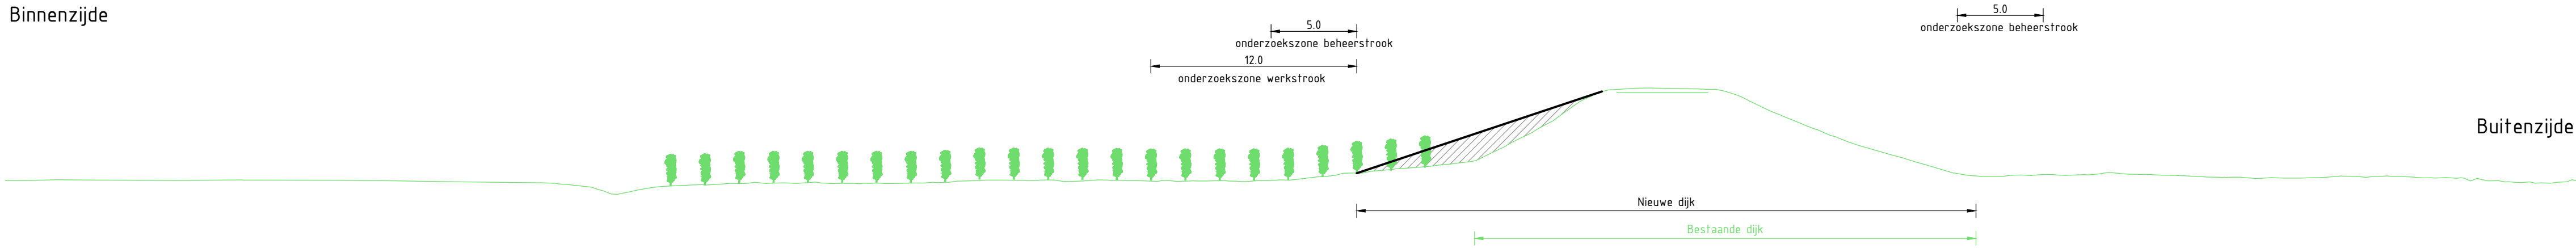

Dwarsprofiel DWP-5b
Schaal 1:250

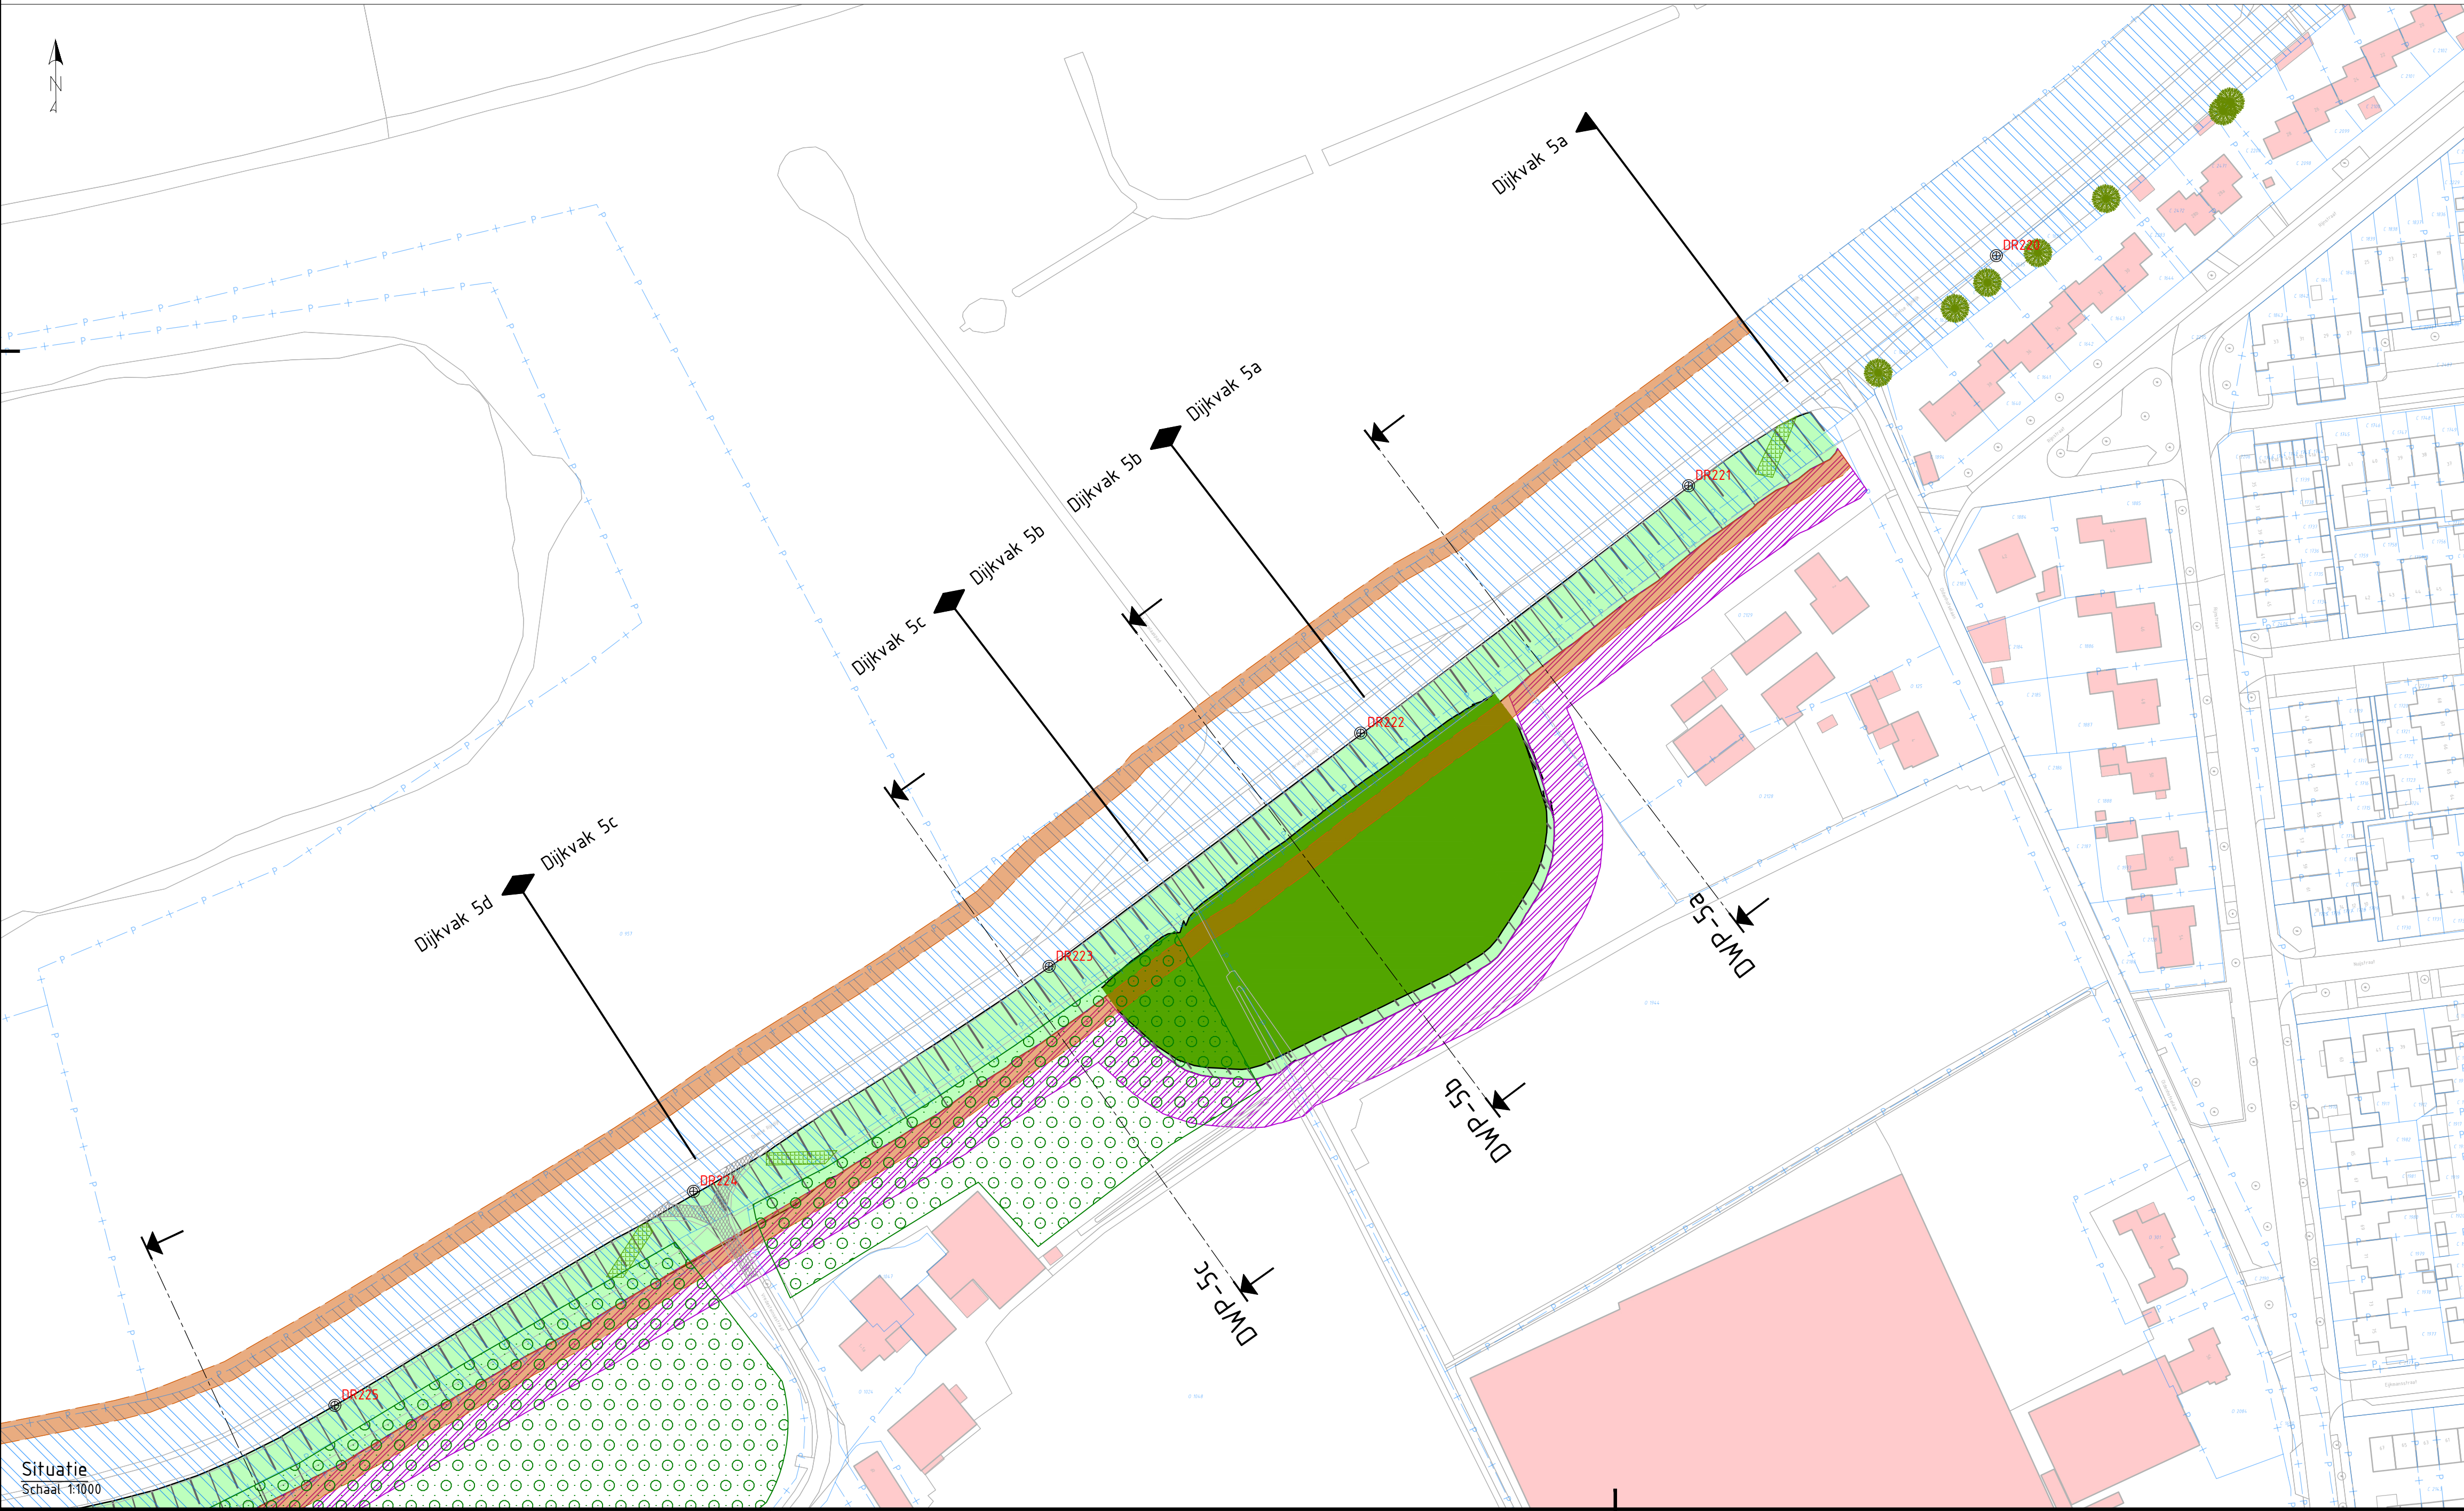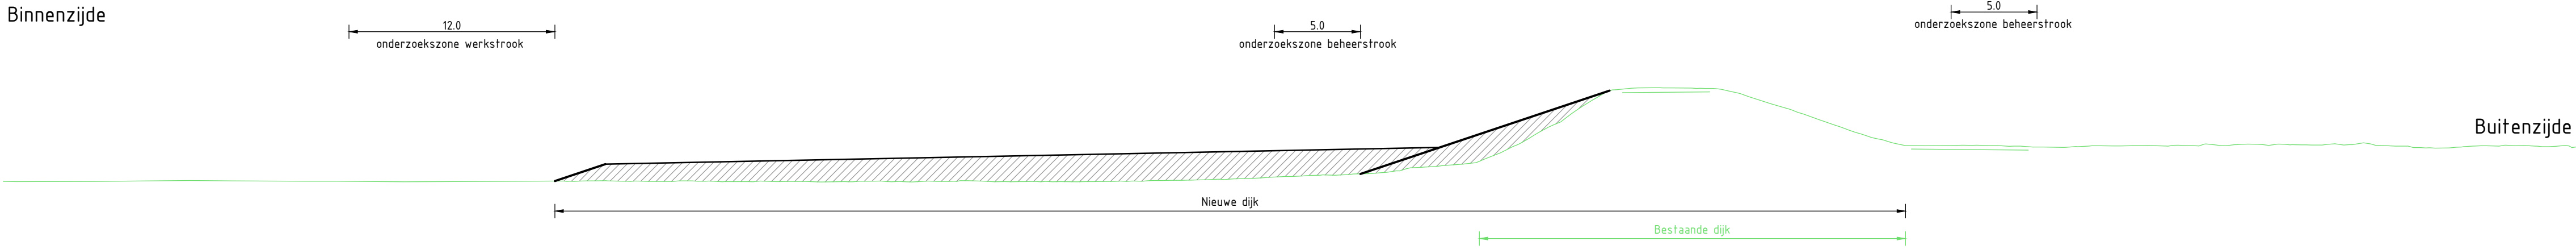

Legenda dwarsprofiel

- NAP 0.00
- Bestaande ondergrond
- Bestaande wegen en paden
- Aanbrengen grondwerk
- Aanbrengen verharding
- Ontgraven grond
- Aanbrengen grond
- Filter watergang
- Onderzoeksgebied grondversterking

Legenda situatie

- Bestaande ondergrond
- Kadastrale grenzen
- Kadastraal eigendom WSRL
- Bestaande bebouwing
- Onderzoekszone grondwerk talud
- Onderzoekszone grondwerk kruin/berm
- Onderzoekszone grondwerk voorland
- Onderzoekszone langconstructie
- Filter watergang
- Aanbrengen verharding (indicatief)
- Aanbrengen halfverharding (indicatief)
- Onderzoekszone werkstrook
- Onderzoekszone beheerstrook
- Bestaande boom
- Boom monumentaal
- Bestaande boomgroep
- Dijkpaal
- Aanduiding dwarsprofiel locatie, weergave dwarsprofielen zie dwarsprofielen tekeningen

Opmerkingen

- Alle maten in meters, tenzij anders aangegeven
- Alle hoogte maten in meters t.o.v. NAP, tenzij anders aangegeven
- Alle coördinaten op basis van RD-stelsel

SCHAAL 1:250
SCHAAL 1:1000

0.3	10-06-2025	Concept	A. van der Tuijn	R. Oudkerk
Versie:	Datum:	Omschrijving:	Getekend:	Gecontroleerd:

Gegevens opdrachtnemer

ARCADIS

Waterschap Rivierenland

Project: HWBP Elden-Heteren
Kansrijke alternatieven

Onderdeel:	Kansrijk alternatief 1 - Dijkvak 5a_b_c (grond binnendijks)
Projectnr:	30175427
Getekend:	A. van der Tuijn
Gecontroleerd:	R. Oudkerk
Besteksnr:	-
Tekeningnr:	EH-ARC-IF-NW-KA 1-DV 5a b c-4006
Datum:	10-06-2025
Blad:	06 van: 10
Status:	Concept
Versie:	0.3
Schaal:	1:250 / 1:1000
Formaat:	A1

Rezekadres: De Blomboogerd 1 4003 BX, Tiel
Postadres: postbus 599 4000 AN, Tiel
tel: (0344) 64 90 90
URL: www.waterschaprivierenland.nl

Wettige eigenaar: Waterschap Rivierenland