
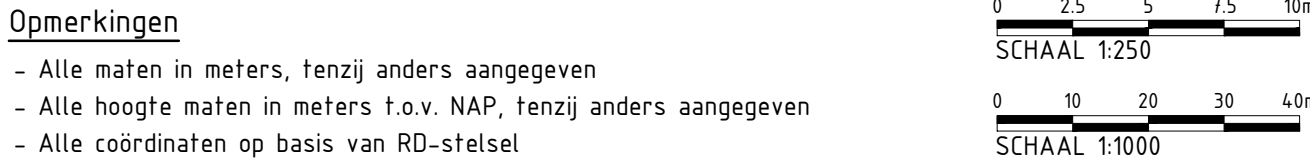
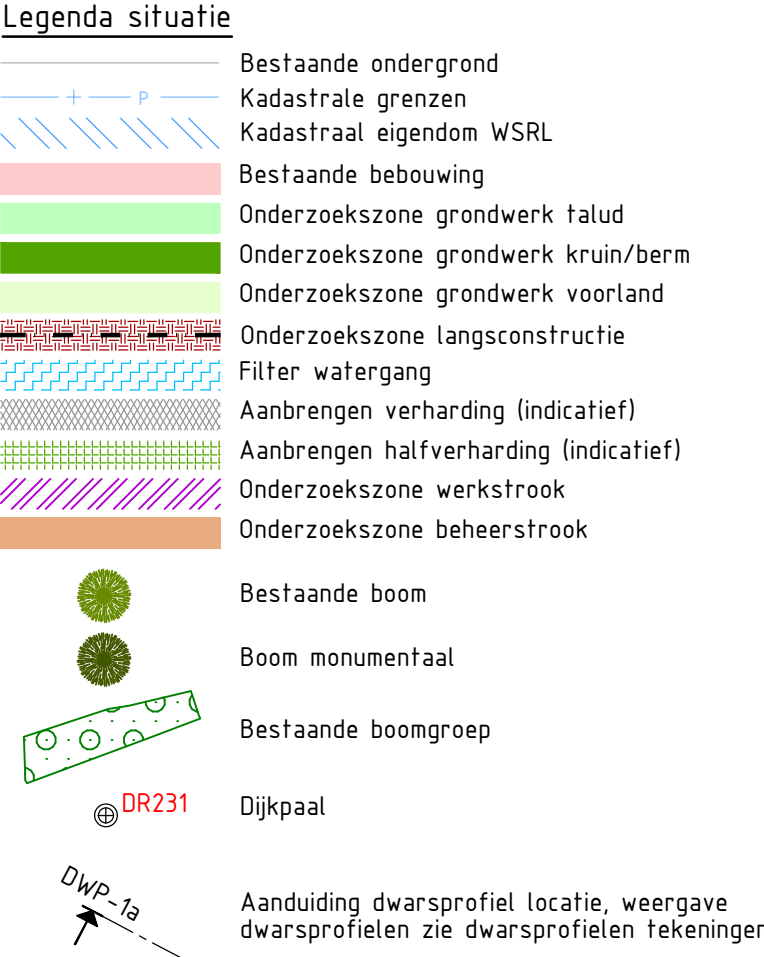
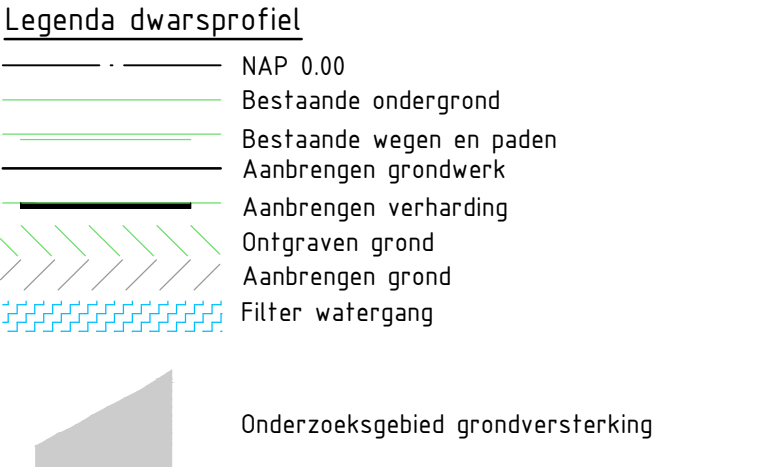
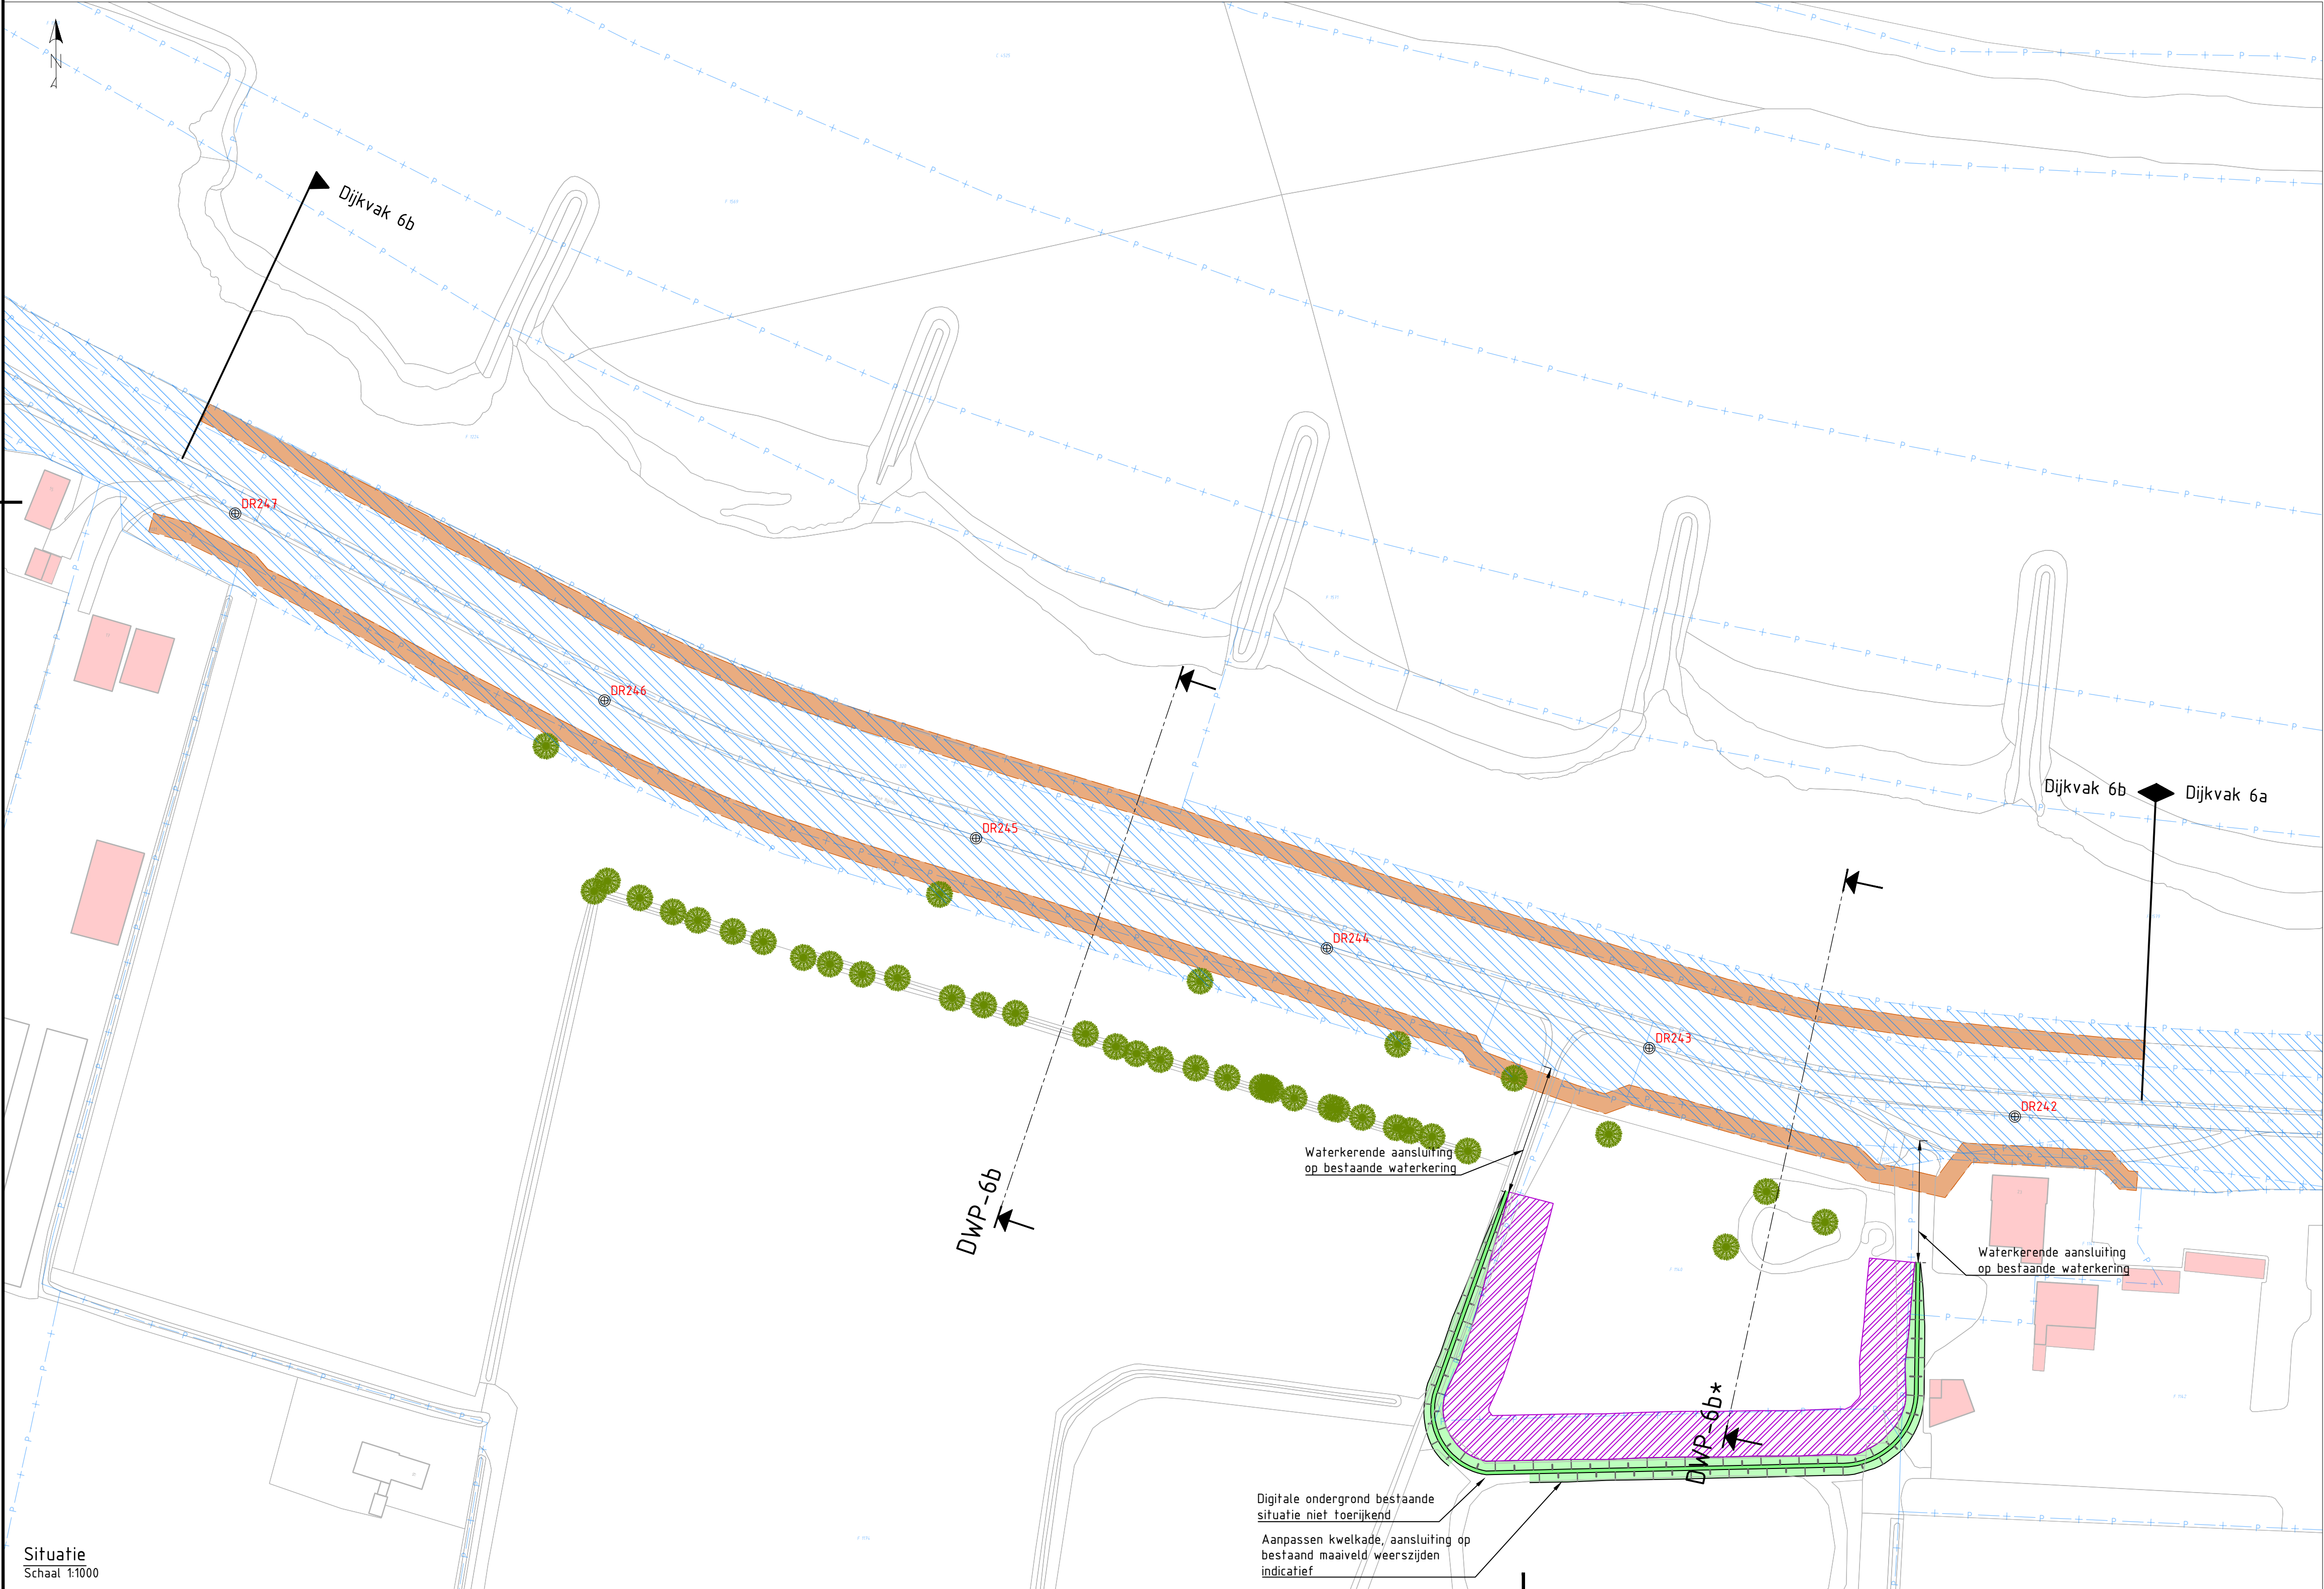


Kansrijk alternatief 7 - Dijkvak 6b (kwelkade in legger)

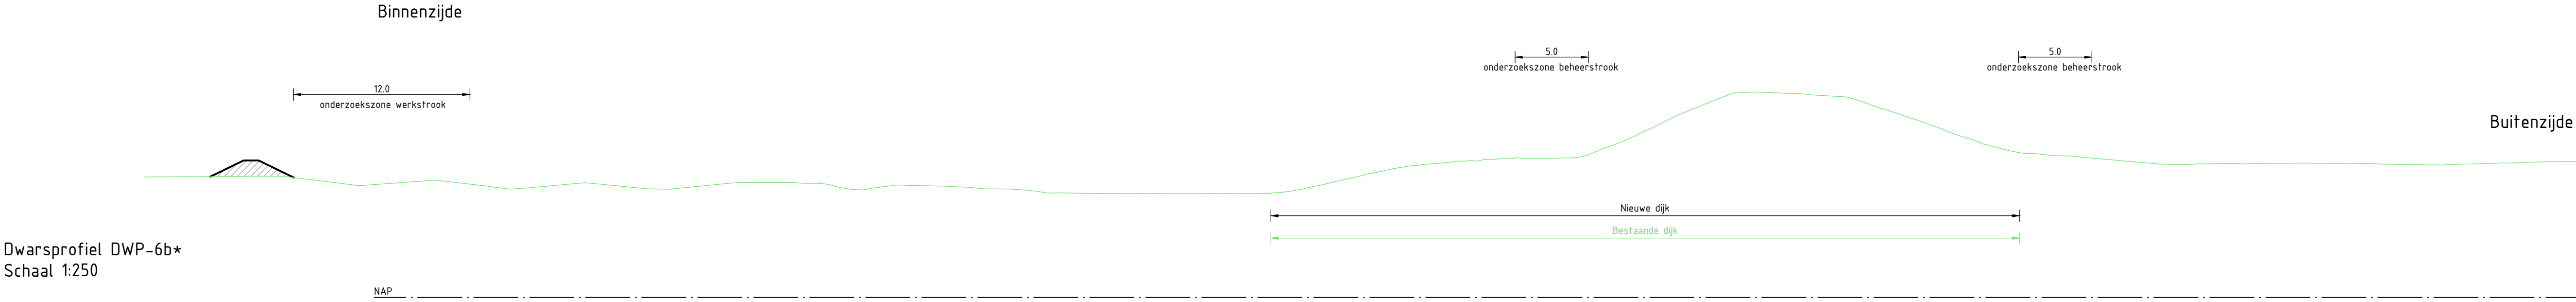

0.3	10-06-2025	Concept	A. van der Tuijn	R. Oudkerk
Versie:	Datum:	Omschrijving:	Getekend:	Gecontroleerd:

Gegevens opdrachtnemer


Project: HWBP Elden-Heteren
Kansrijke alternatieven

Onderdeel:	Kansrijk alternatief 7 - Dijkvak 6b (kwelkade in legger)
Projectnr:	30175427
Getekend:	A. van der Tuijn
Gecontroleerd:	R. Oudkerk
Besteksnr:	-
Tekeningnr:	EH-ARC-IF-NW-KA 7-DV 6b-4001



Datum:	10-06-2025
Blad:	01 van: 02
Status:	Concept
Versie:	0.3
Schaal:	1:250 / 1:1000
Formaat:	A1

Kansrijk alternatief 1 - Dijkvak 6b (grond binnendijks)

Dwarsprofiel DWP-6b
Schaal 1:250

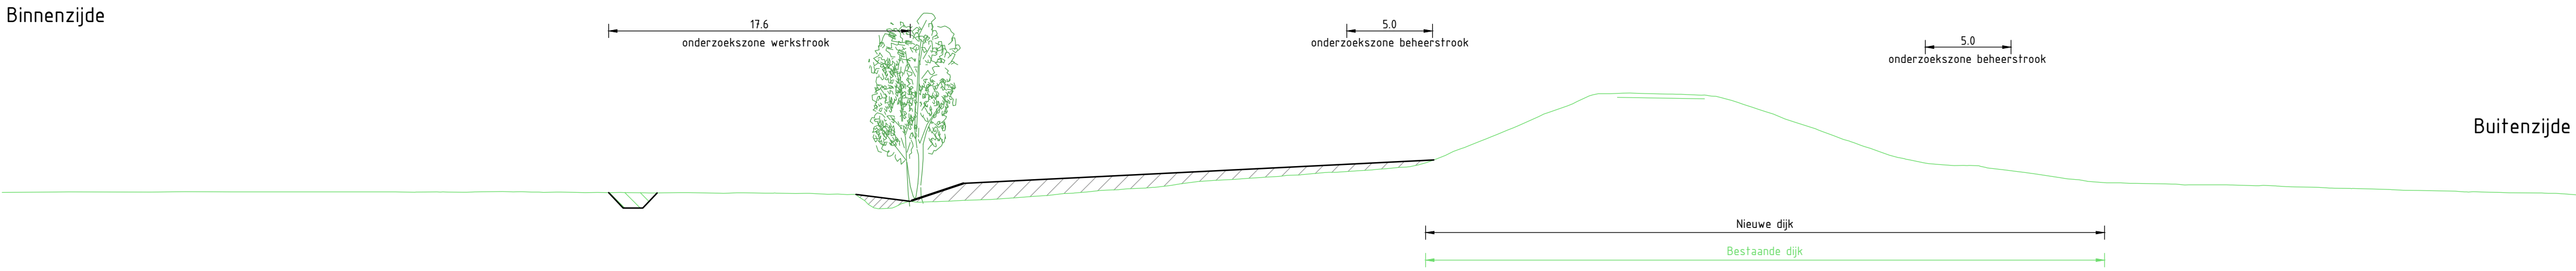

Dwarsprofiel DWP-6b*
Schaal 1:250

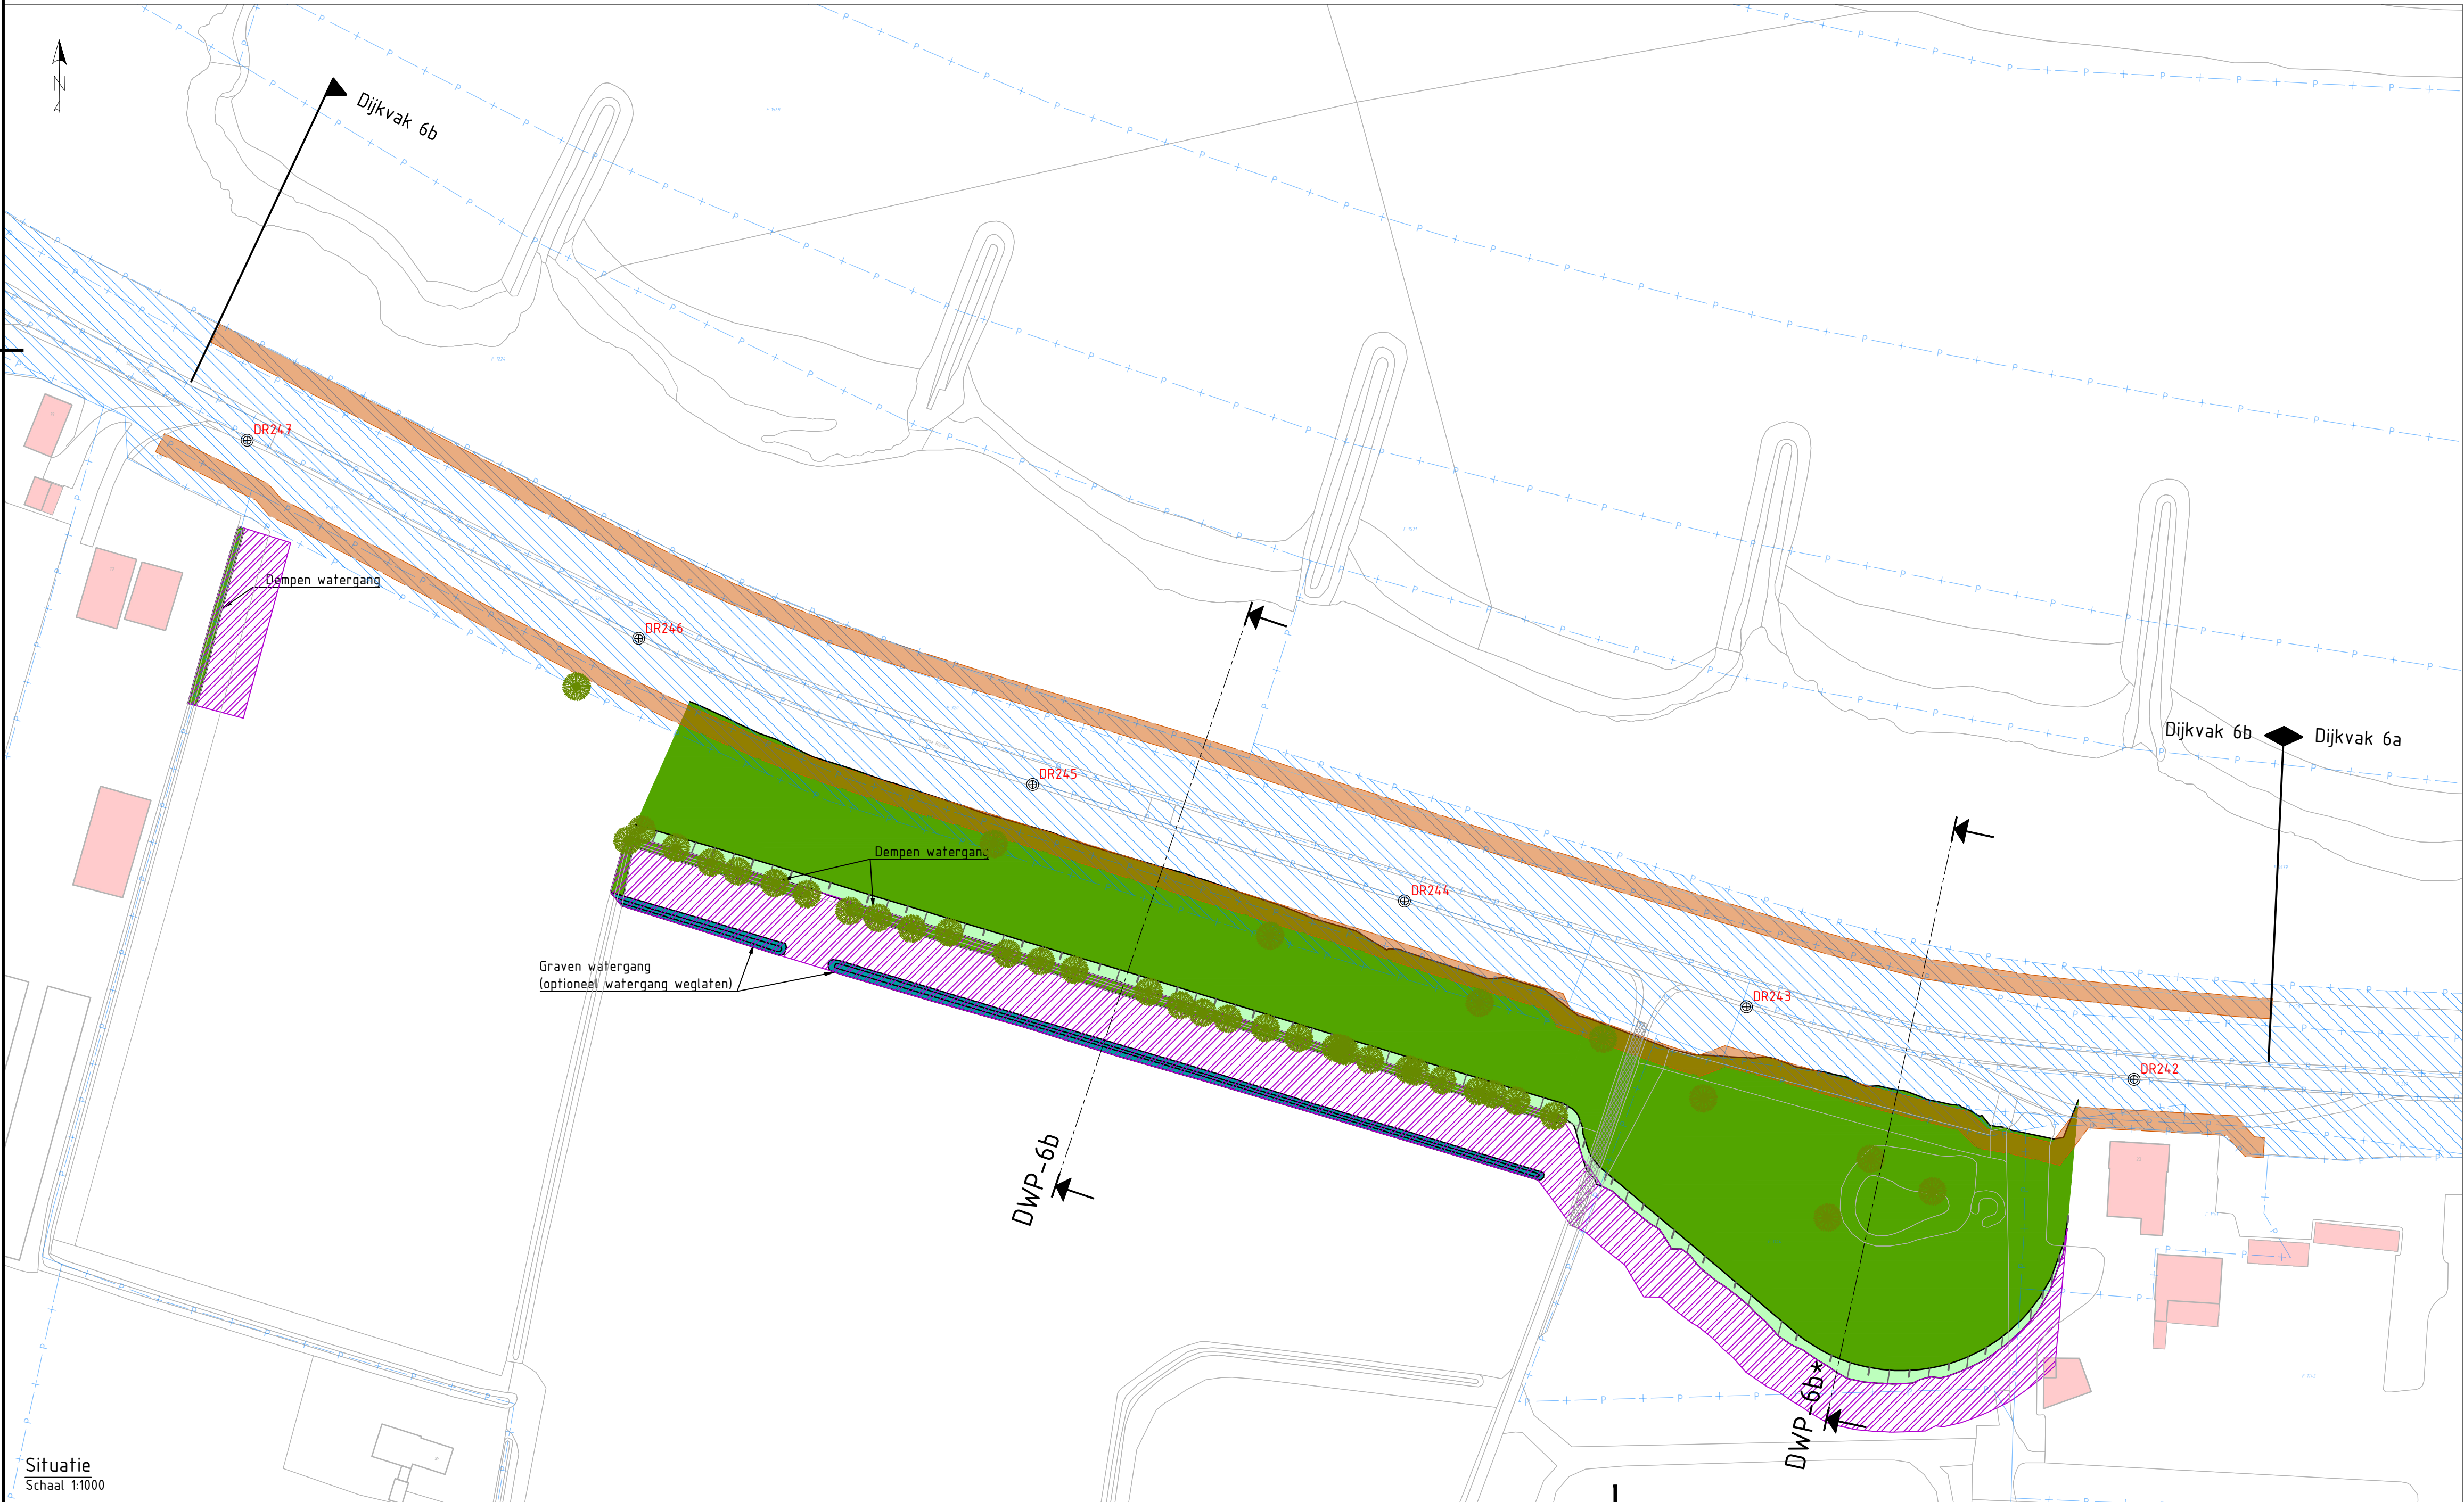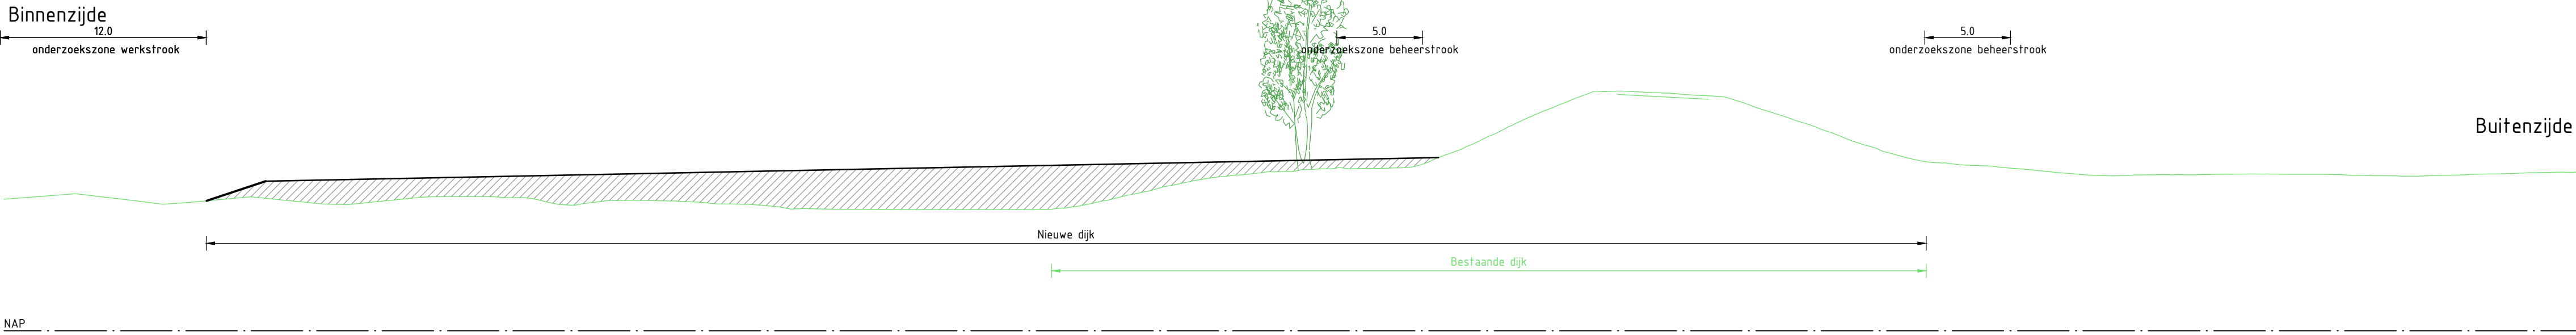

Legenda dwarsprofiel


- NAP 0.00
- Bestaande ondergrond
- Bestaande wegen en paden
- Aanbrengen grondwerk
- Aanbrengen verharding
- Ontgraven grond
- Aanbrengen grond
- Filter watergang
- Onderzoeksgebied grondversterking

Legenda situatie

- Bestaande ondergrond
- Kadastrale grenzen
- Kadastraal eigendom WSRL
- Bestaande bebouwing
- Onderzoekszone grondwerk talud
- Onderzoekszone grondwerk kruin/berm
- Onderzoekszone grondwerk voorland
- Onderzoekszone langconstructie
- Filter watergang
- Aanbrengen verharding (indicatief)
- Aanbrengen halfverharding (indicatief)
- Onderzoekszone werkstrook
- Onderzoekszone beheerstrook
- Bestaande boom
- Boom monumentaal
- Bestaande boomgroep
- Dijkpaal
- Aanduiding dwarsprofiel locatie, weergave dwarsprofielen zie dwarsprofielen tekeningen

Opmerkingen

- Alle maten in meters, tenzij anders aangegeven
- Alle hoogte maten in meters t.o.v. NAP, tenzij anders aangegeven
- Alle coördinaten op basis van RD-stelsel

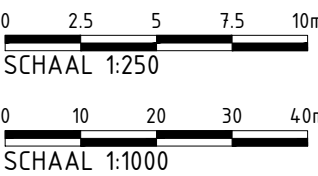


0.3	10-06-2025	Concept	A. van der Tuijn	R. Oudkerk
Versie:	Datum:	Omschrijving:	Getekend:	Gecontroleerd:

Gegevens opdrachtnemer

Project: HWBP Elden-Heteren Kansrijke alternatieven				
Onderdeel: Kansrijk alternatief 1 - Dijkvak 6b (grond binnendijks)				
Projectnr:	30175427	Datum:	Blad:	09 van: 10
Getekend:	A. van der Tuijn	10-06-2025	Status:	Concept
Gecontroleerd:	R. Oudkerk	10-06-2025	Versie:	0.3
Besteksnr:	-		Schaal:	1:250 / 1:1000
Tekeningnr:	EH-ARC-IF-NW-KA 1-DV 6b-4009		Formaat:	A1

Kansrijk alternatief 3 - Dijkvak 6b (constructie binnendijks)

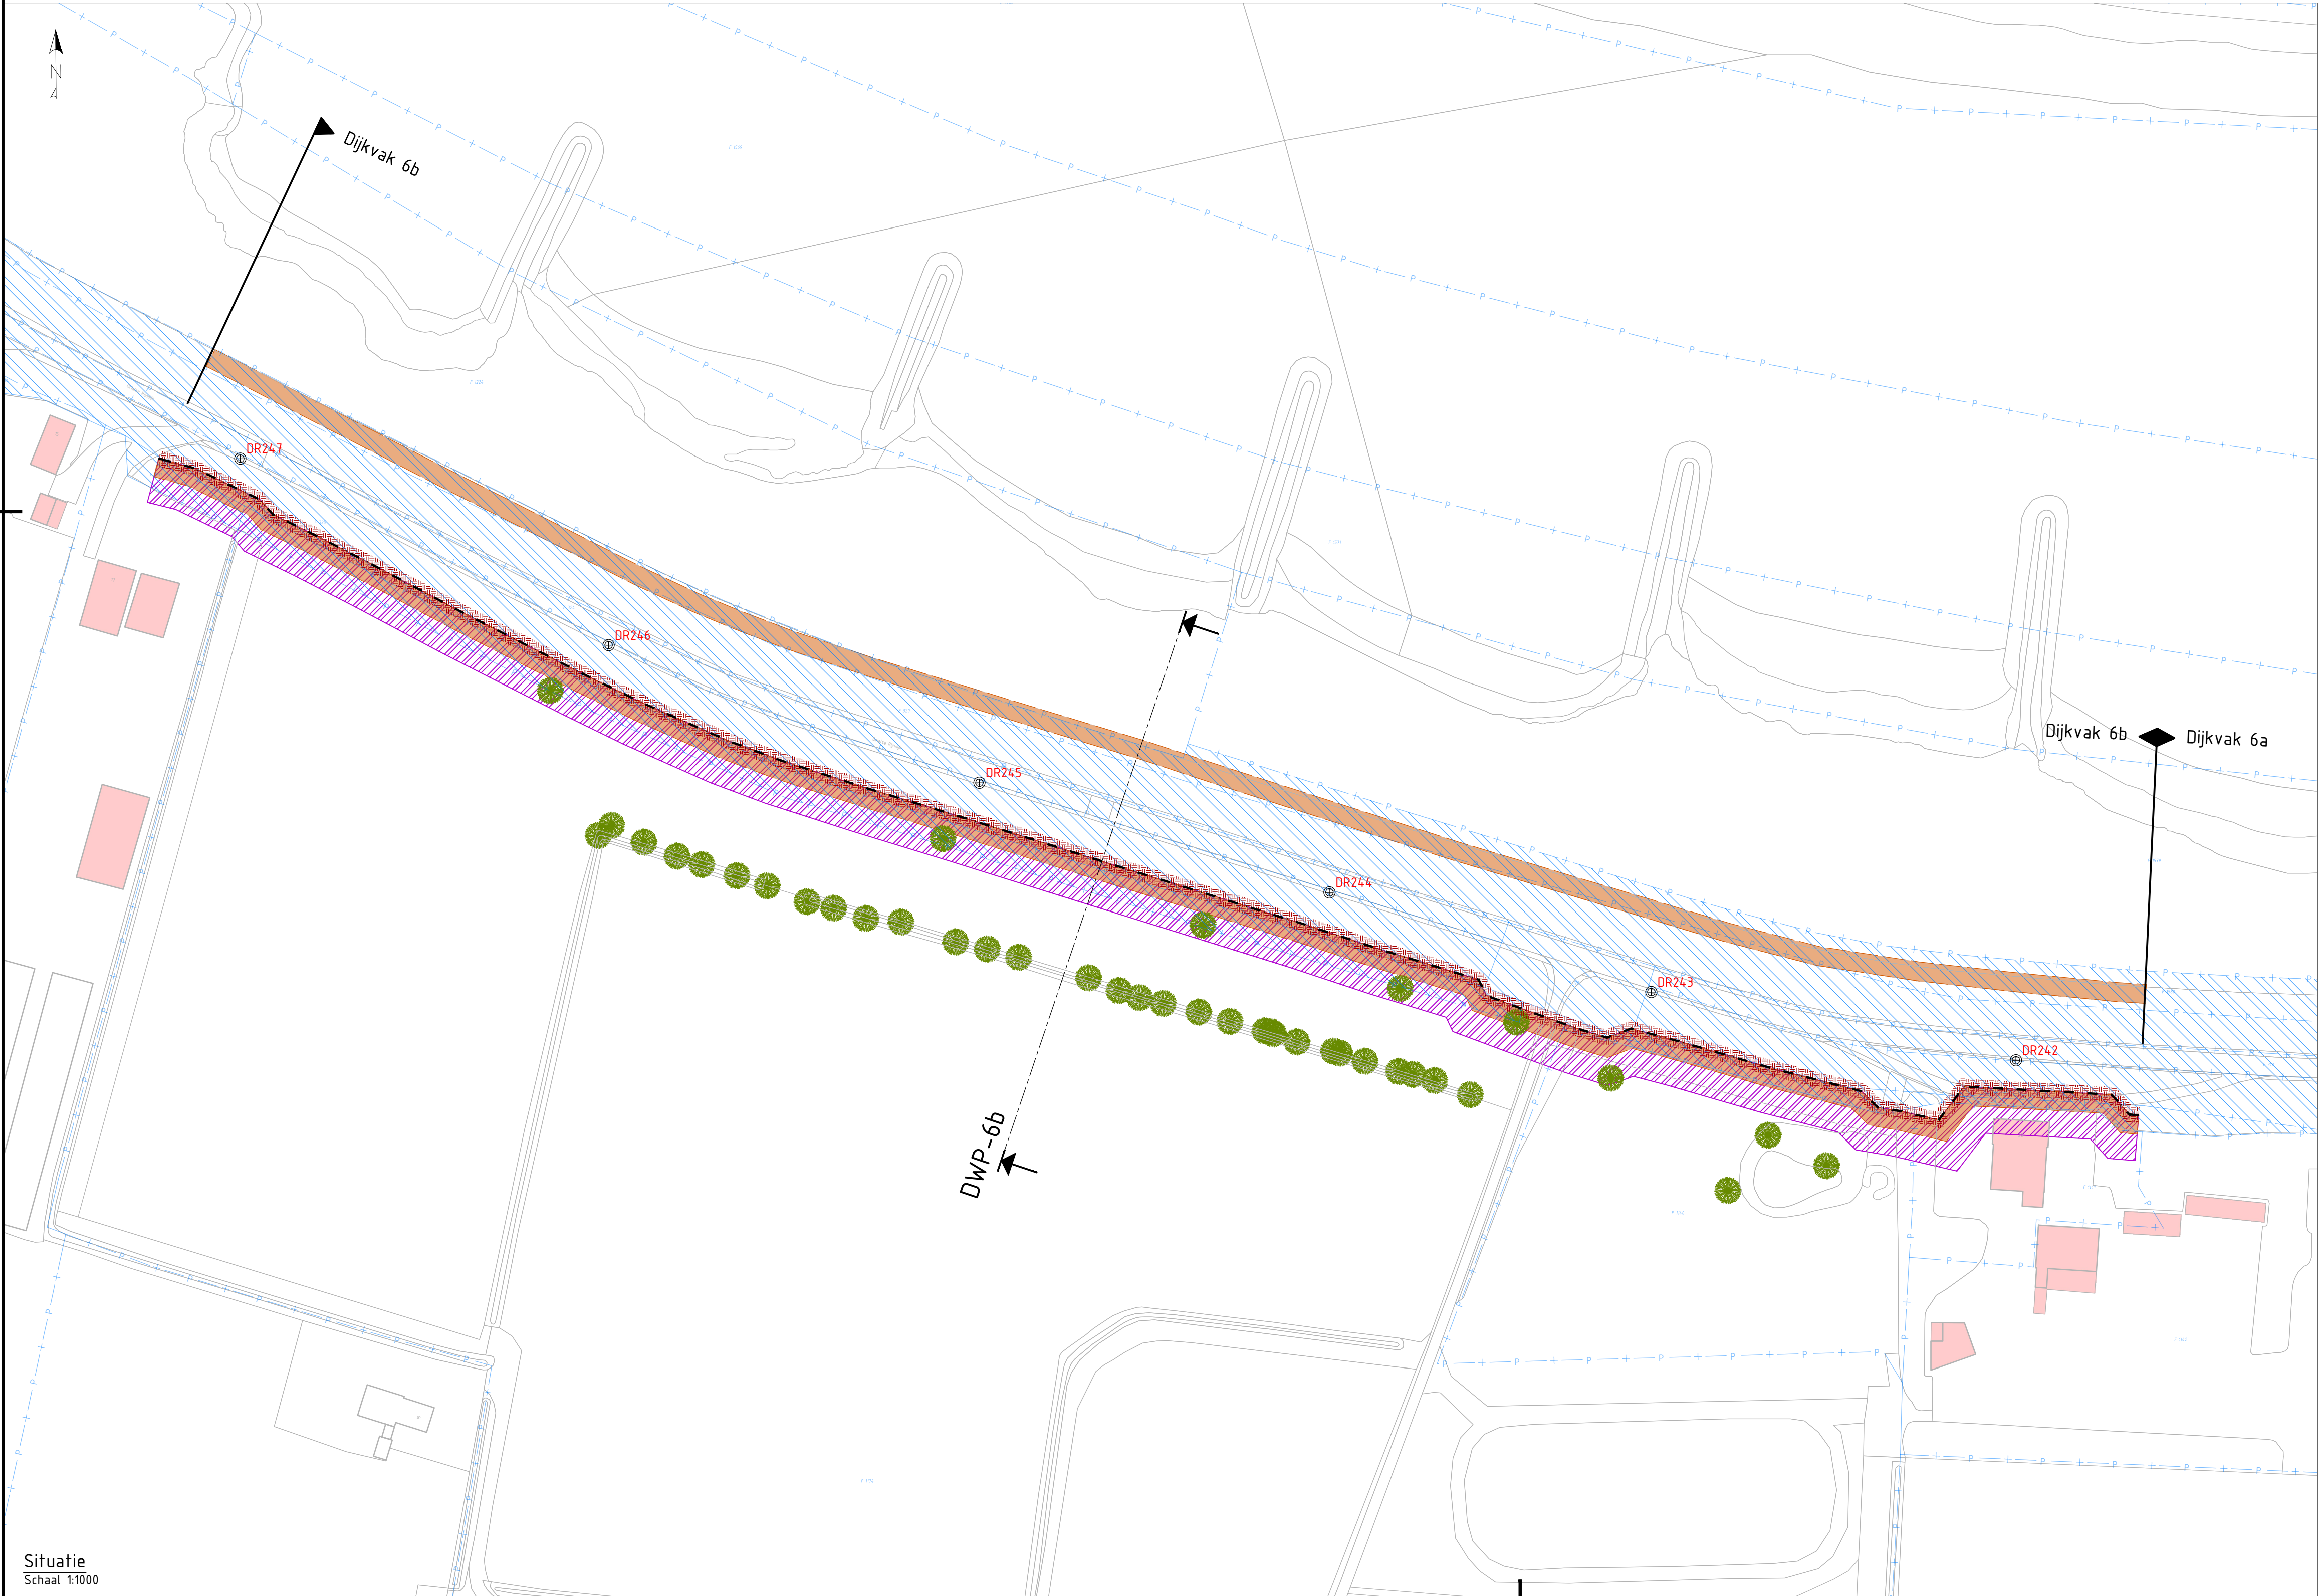

Legenda dwarsprofiel


- NAP 0.00
- Bestaande ondergrond
- Bestaande wegen en paden
- Aanbrengen grondwerk
- Aanbrengen verharding
- Ontgraven grond
- Aanbrengen grond
- Filter watergang
- Onderzoeksgebied grondversterking

Legenda situatie

- Bestaande ondergrond
- Kadastrale grenzen
- Kadastraal eigendom WSRL
- Bestaande bebouwing
- Onderzoekszone grondwerk talud
- Onderzoekszone grondwerk kruin/berm
- Onderzoekszone grondwerk voorland
- Onderzoekszone langconstructie
- Filter watergang
- Aanbrengen verharding (indicatief)
- Aanbrengen halfverharding (indicatief)
- Onderzoekszone werkstrook
- Onderzoekszone beheerstrook
- Bestaande boom
- Boom monumentaal
- Bestaande boomgroep
- DR231 Dijkpaal
- DWP-1a Aanduiding dwarsprofiel locatie, weergave dwarsprofielen zie dwarsprofielen tekeningen

Opmerkingen

- Alle maten in meters, tenzij anders aangegeven
- Alle hoogte maten in meters t.o.v. NAP, tenzij anders aangegeven
- Alle coördinaten op basis van RD-stelsel

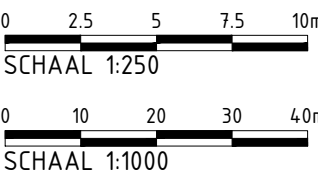

0.3	10-06-2025	Concept	A. van der Tuijn	R. Oudkerk
Versie:		Datum:	Omschrijving:	Getekend: Gecontroleerd:

Gegevens opdrachtnemer

Waterschap
Rivierenland





Rezoekadres:
De Blomboogerd 1
4003 BX, Tiel
tel: (0344) 64 90 90
URL: www.waterschaprivierenland.nl

Postadres:
postbus 599
4000 AN, Tiel

Project:
HWBP Elden-Heteren
Kansrijke alternatieven

Onderdeel:	Kansrijk alternatief 3 - Dijkvak 6b (constructie binnendijks)
Projectnr:	30175427
Getekend:	A. van der Tuijn
Gecontroleerd:	R. Oudkerk
Besteksnr:	-
Tekeningnr:	EH-ARC-IF-NW-KA 3-DV 6b-4007
Datum:	10-06-2025
Blad:	07 van: 08
Status:	Concept
Versie:	0.3
Schaal:	1:250 / 1:1000
Formaat:	A1

Kansrijk alternatief 4 - Dijkvak 6b (filter watergang)

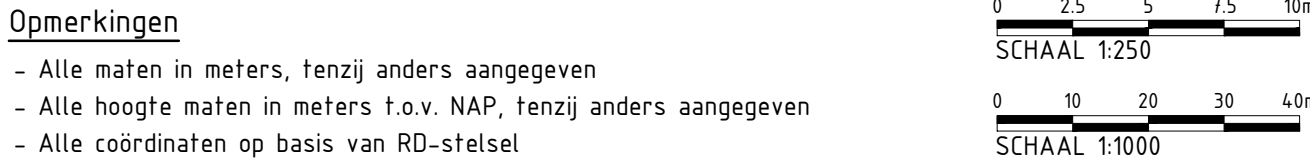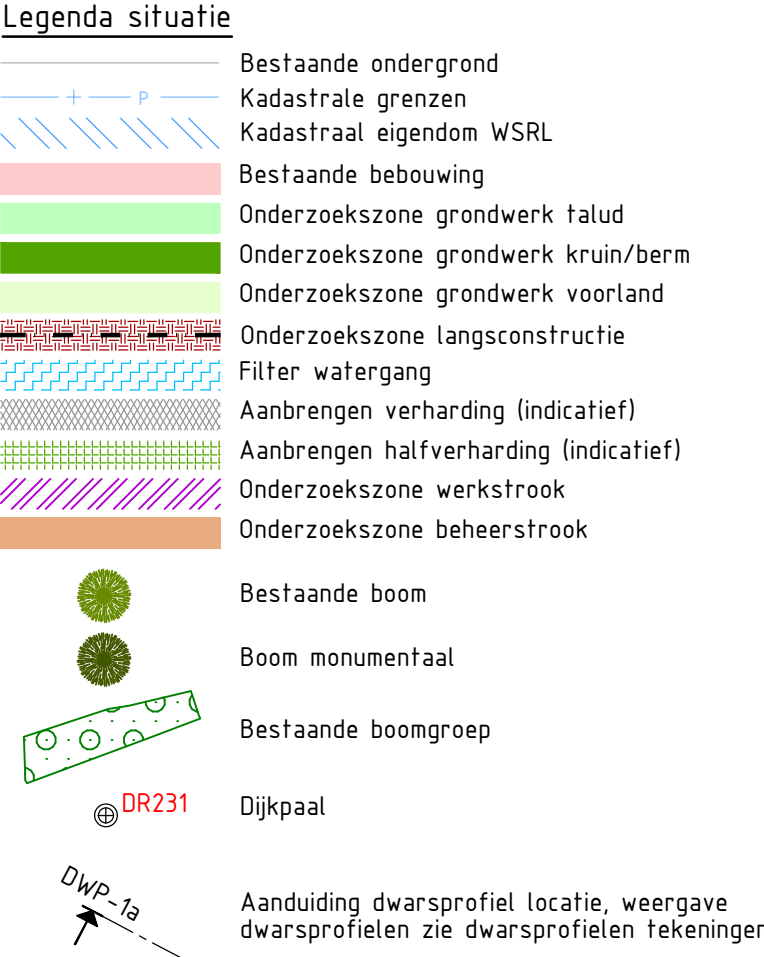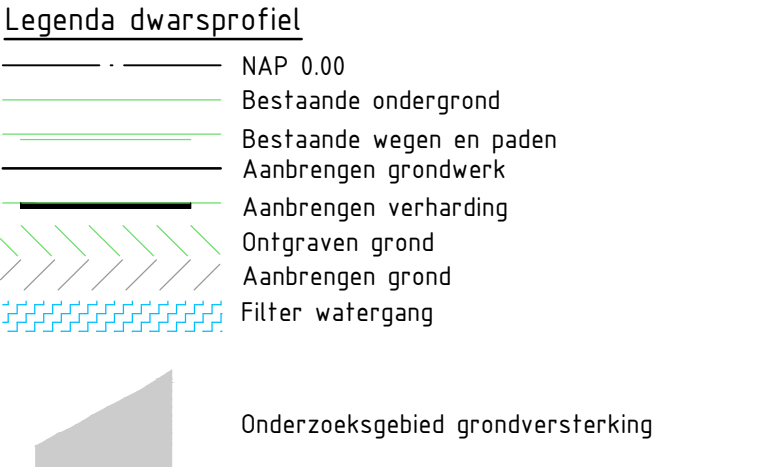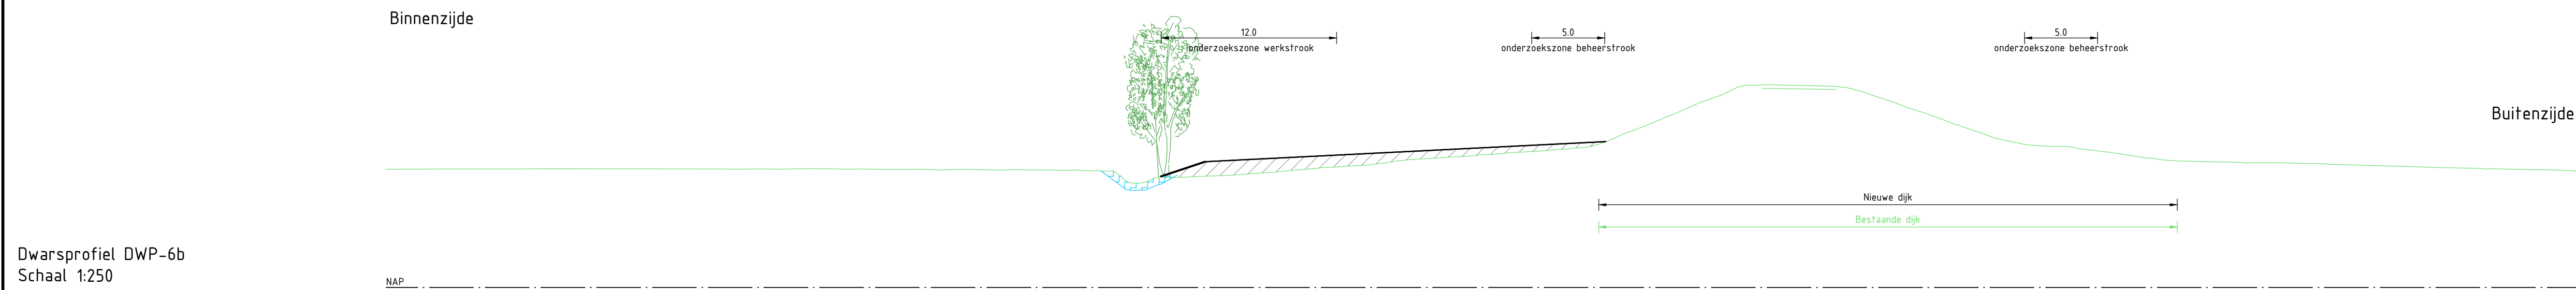

0.3	10-06-2025	Concept	A. van der Tuijn	R. Oudkerk
Versie:		Datum:	Omschrijving:	Getekend: Gecontroleerd:

Gegevens opdrachtnemer

 Waterschap Rivierland		Project: HWBP Elden-Heteren Kansrijke alternatieven	
Bezoekadres: De Blombogerd 1 4003 BX, Tiel tel: (0344) 64 90 90 URL: www.waterschaprivierland.nl		Postadres: postbus 599 4000 AN, Tiel	
Onderdeel: Kansrijk alternatief 4 - Dijkvak 6b (filter watergang)		Projectnr: 30175427	
Getekend: A. van der Tuijn		Datum: 10-06-2025	
Gecontroleerd: R. Oudkerk		Blad: 02 van: 02	
Besteksnr: -		Status: Concept	
Tekeningnr: EH-ARC-IF-NW-KA 4-DV 6b-4002		Versie: 0.3	
		Schaal: 1:250 / 1:1000	
		Formaat: A1	