


Dijkzone 11.6

Legenda

Dijkontwerp	Bestaand
Kruin van de dijk met dijkweg	Gemengd bos
Kruin van de kade	Grasland
Binnentalud	Bestaande bomen
Buitentalud	Akkerland
Buitentalud met steenbekleding	Waterlichamen
Binnenberm	Bebouwing
Buitenberm	Infrastructuur
Beheerstrook	NNN-zone
Zoeklocatie constructie	Monumentale gebouwen
	Monumentale bomen




Profiel AA'

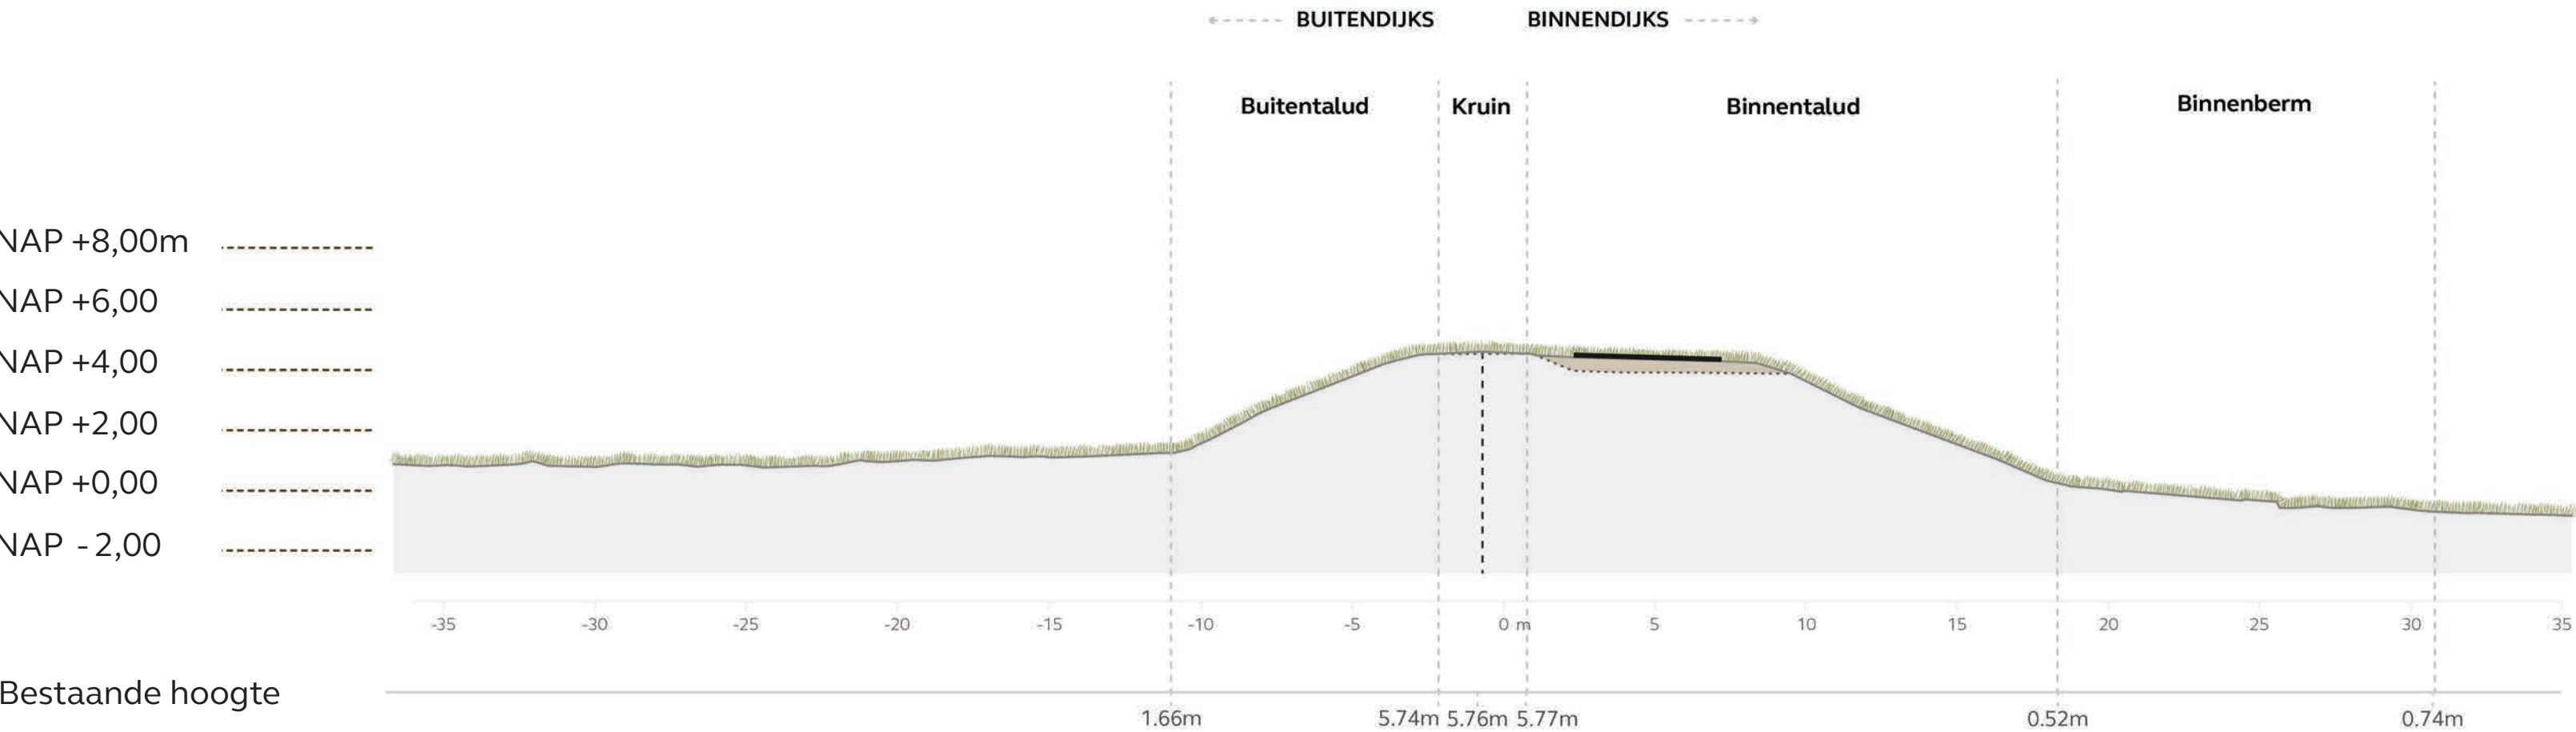

A

A'
schaal 1:200

Profiel BB'

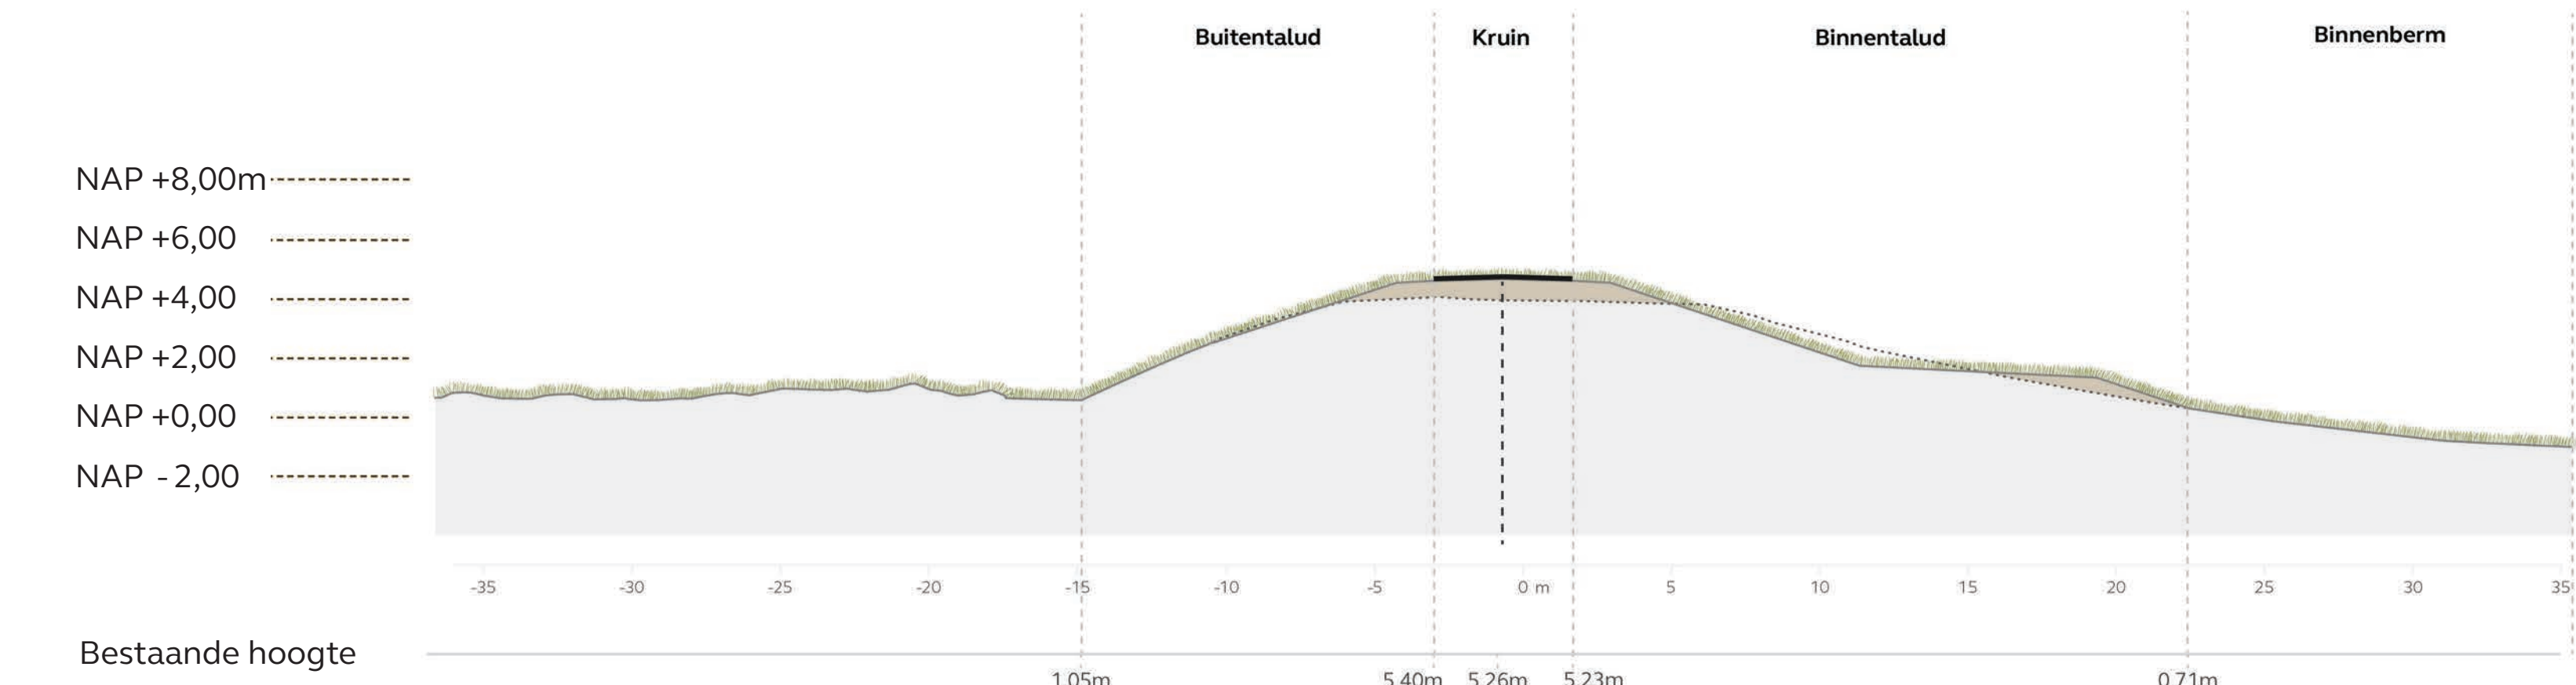

B

B'
schaal 1:200

Dijkzone 11.5

Legenda

Dijkontwerp	Bestaand




14 juli 2025 | versie 1.0 JvW
schaal 1: 500
formaat: A0



0m 25m 50m

Profiel CC'

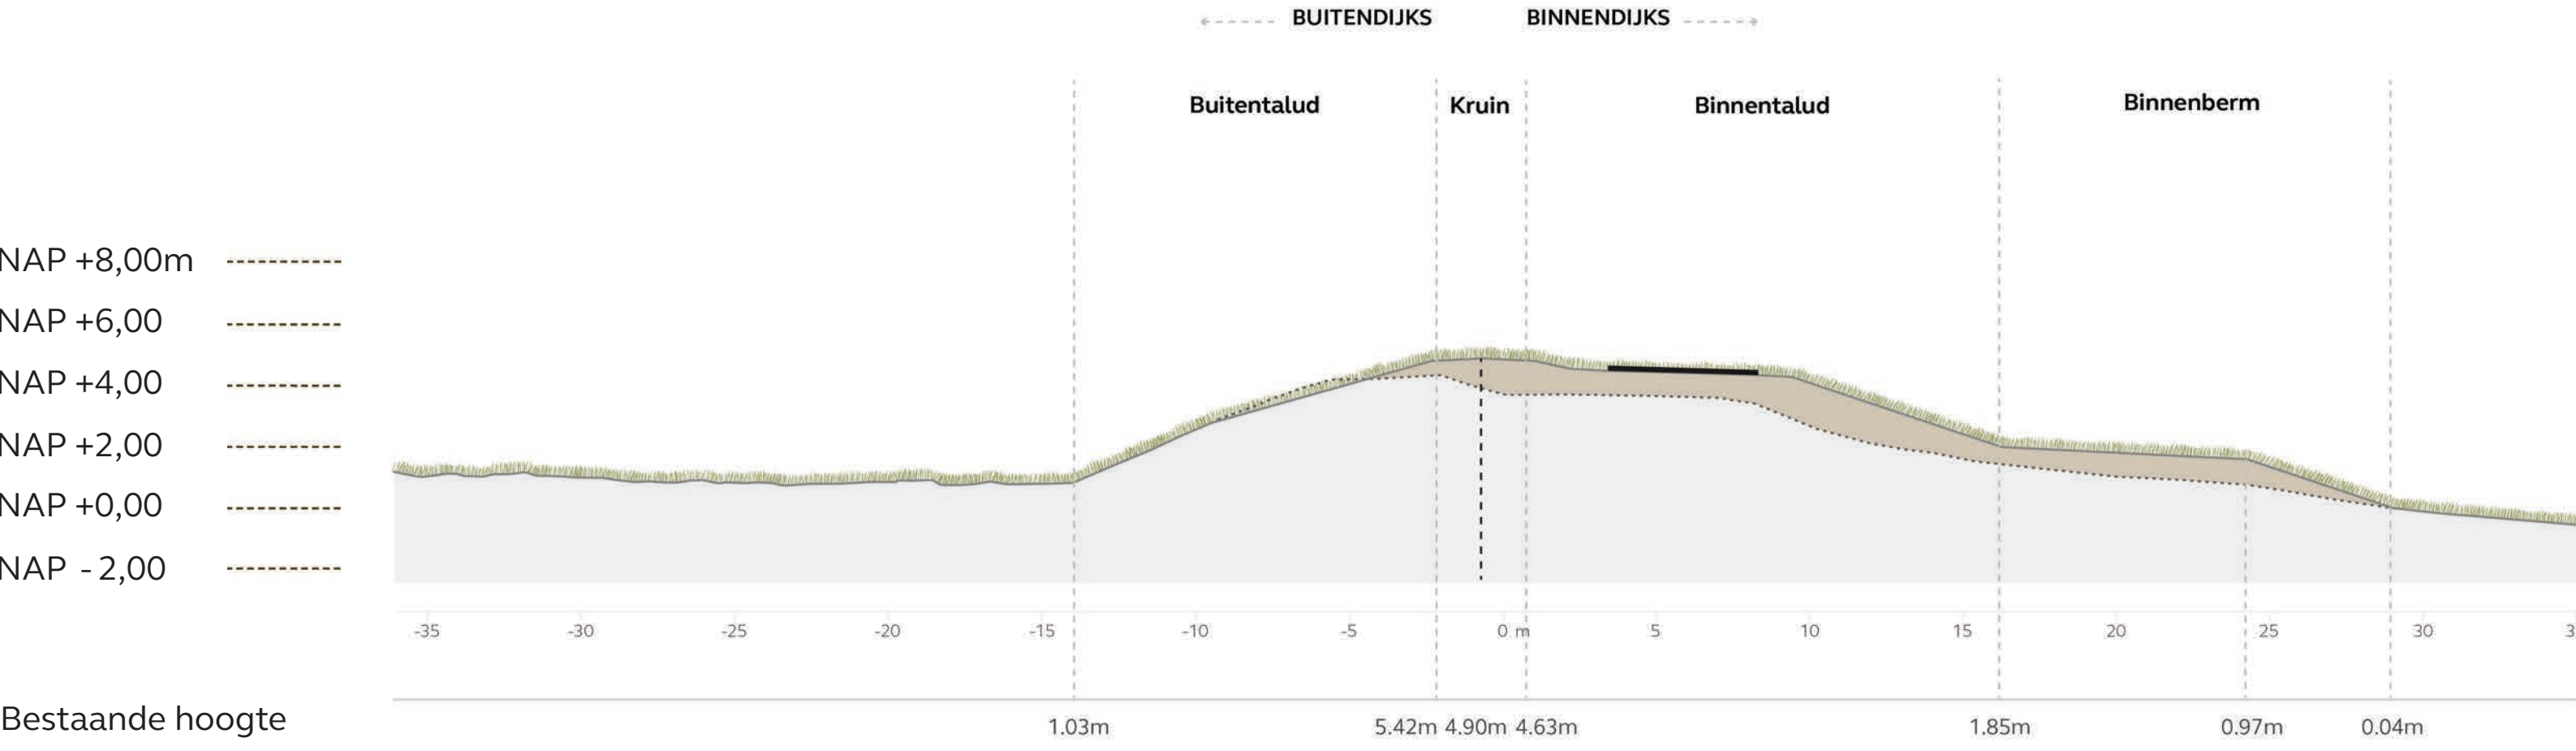


C

C'

schaal 1:200

Profiel DD'

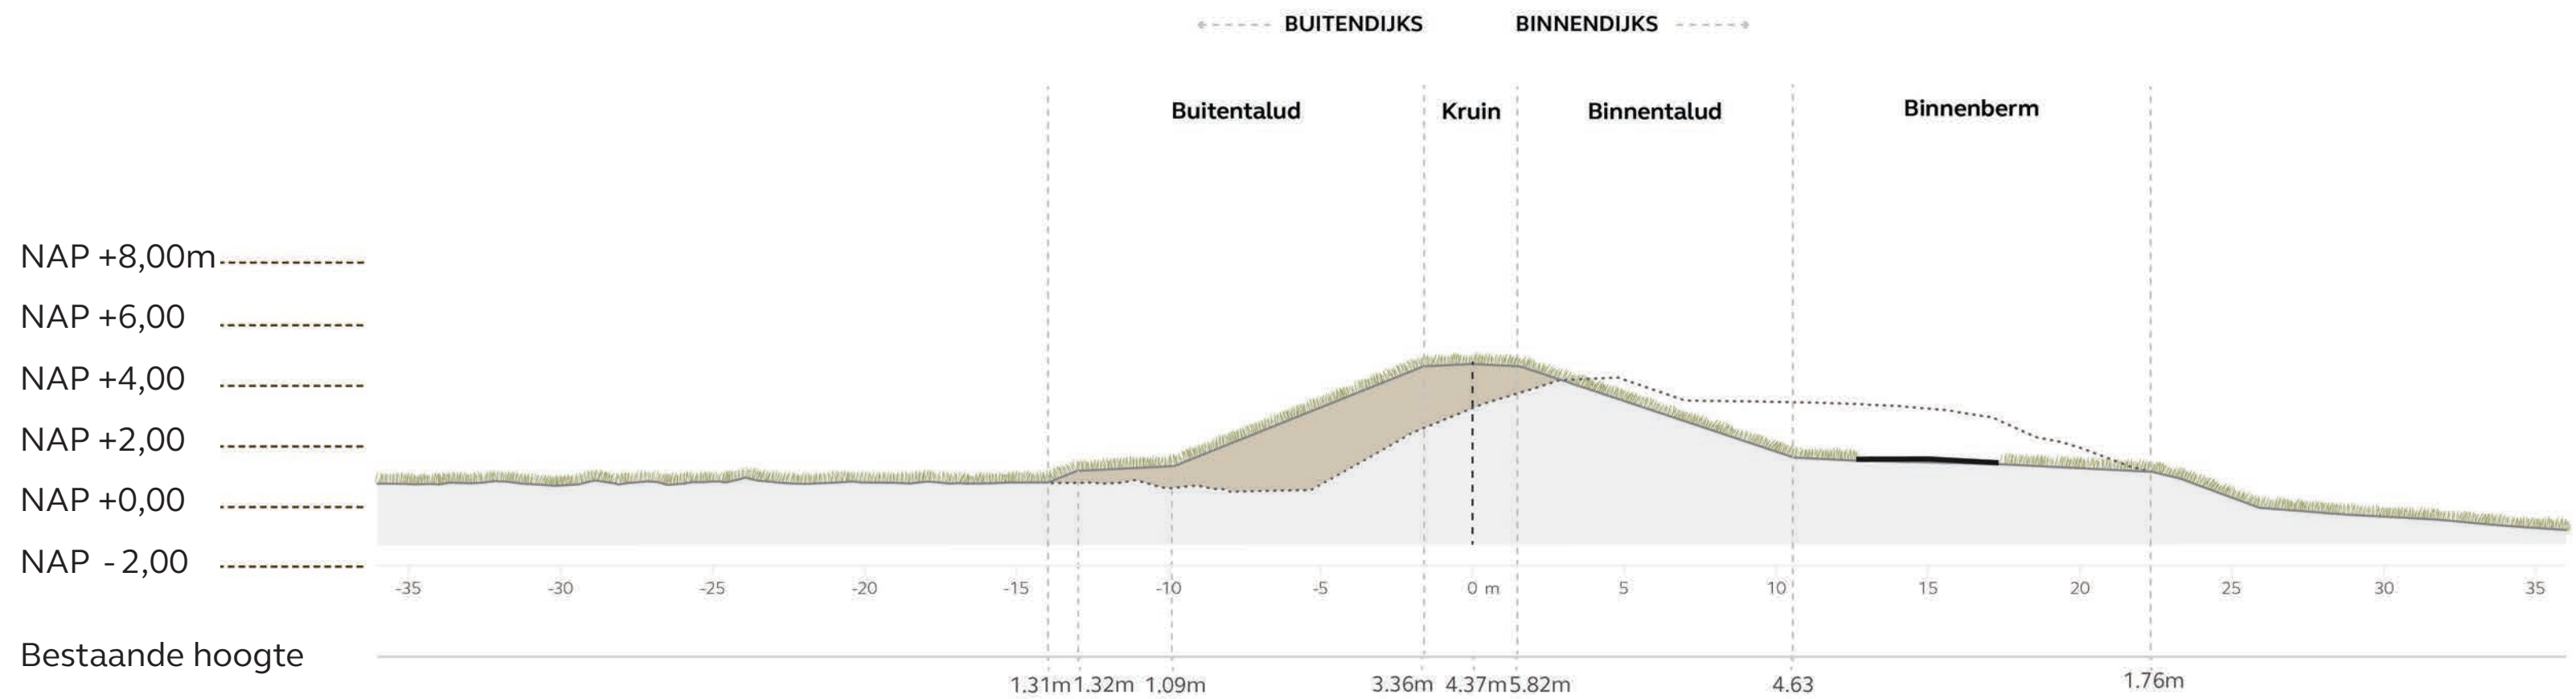

D


D'

schaal 1:200

Dijkzone 11.4

Legenda

Dijkontwerp	Bestaand
Kruin van de dijk met dijkweg	Gemengd bos
Kruin van de kade	Grasland
Binnentalud	Bestaande bomen
Buitentalud	Akkerland
Buitentalud met steenbekleding	Waterlichamen
Binnenberm	Bebouwing
Buitenberm	Infrastructuur
Beheerstrook	NNN-zone
Zoeklocatie constructie	Monumentale gebouwen
	Monumentale bomen

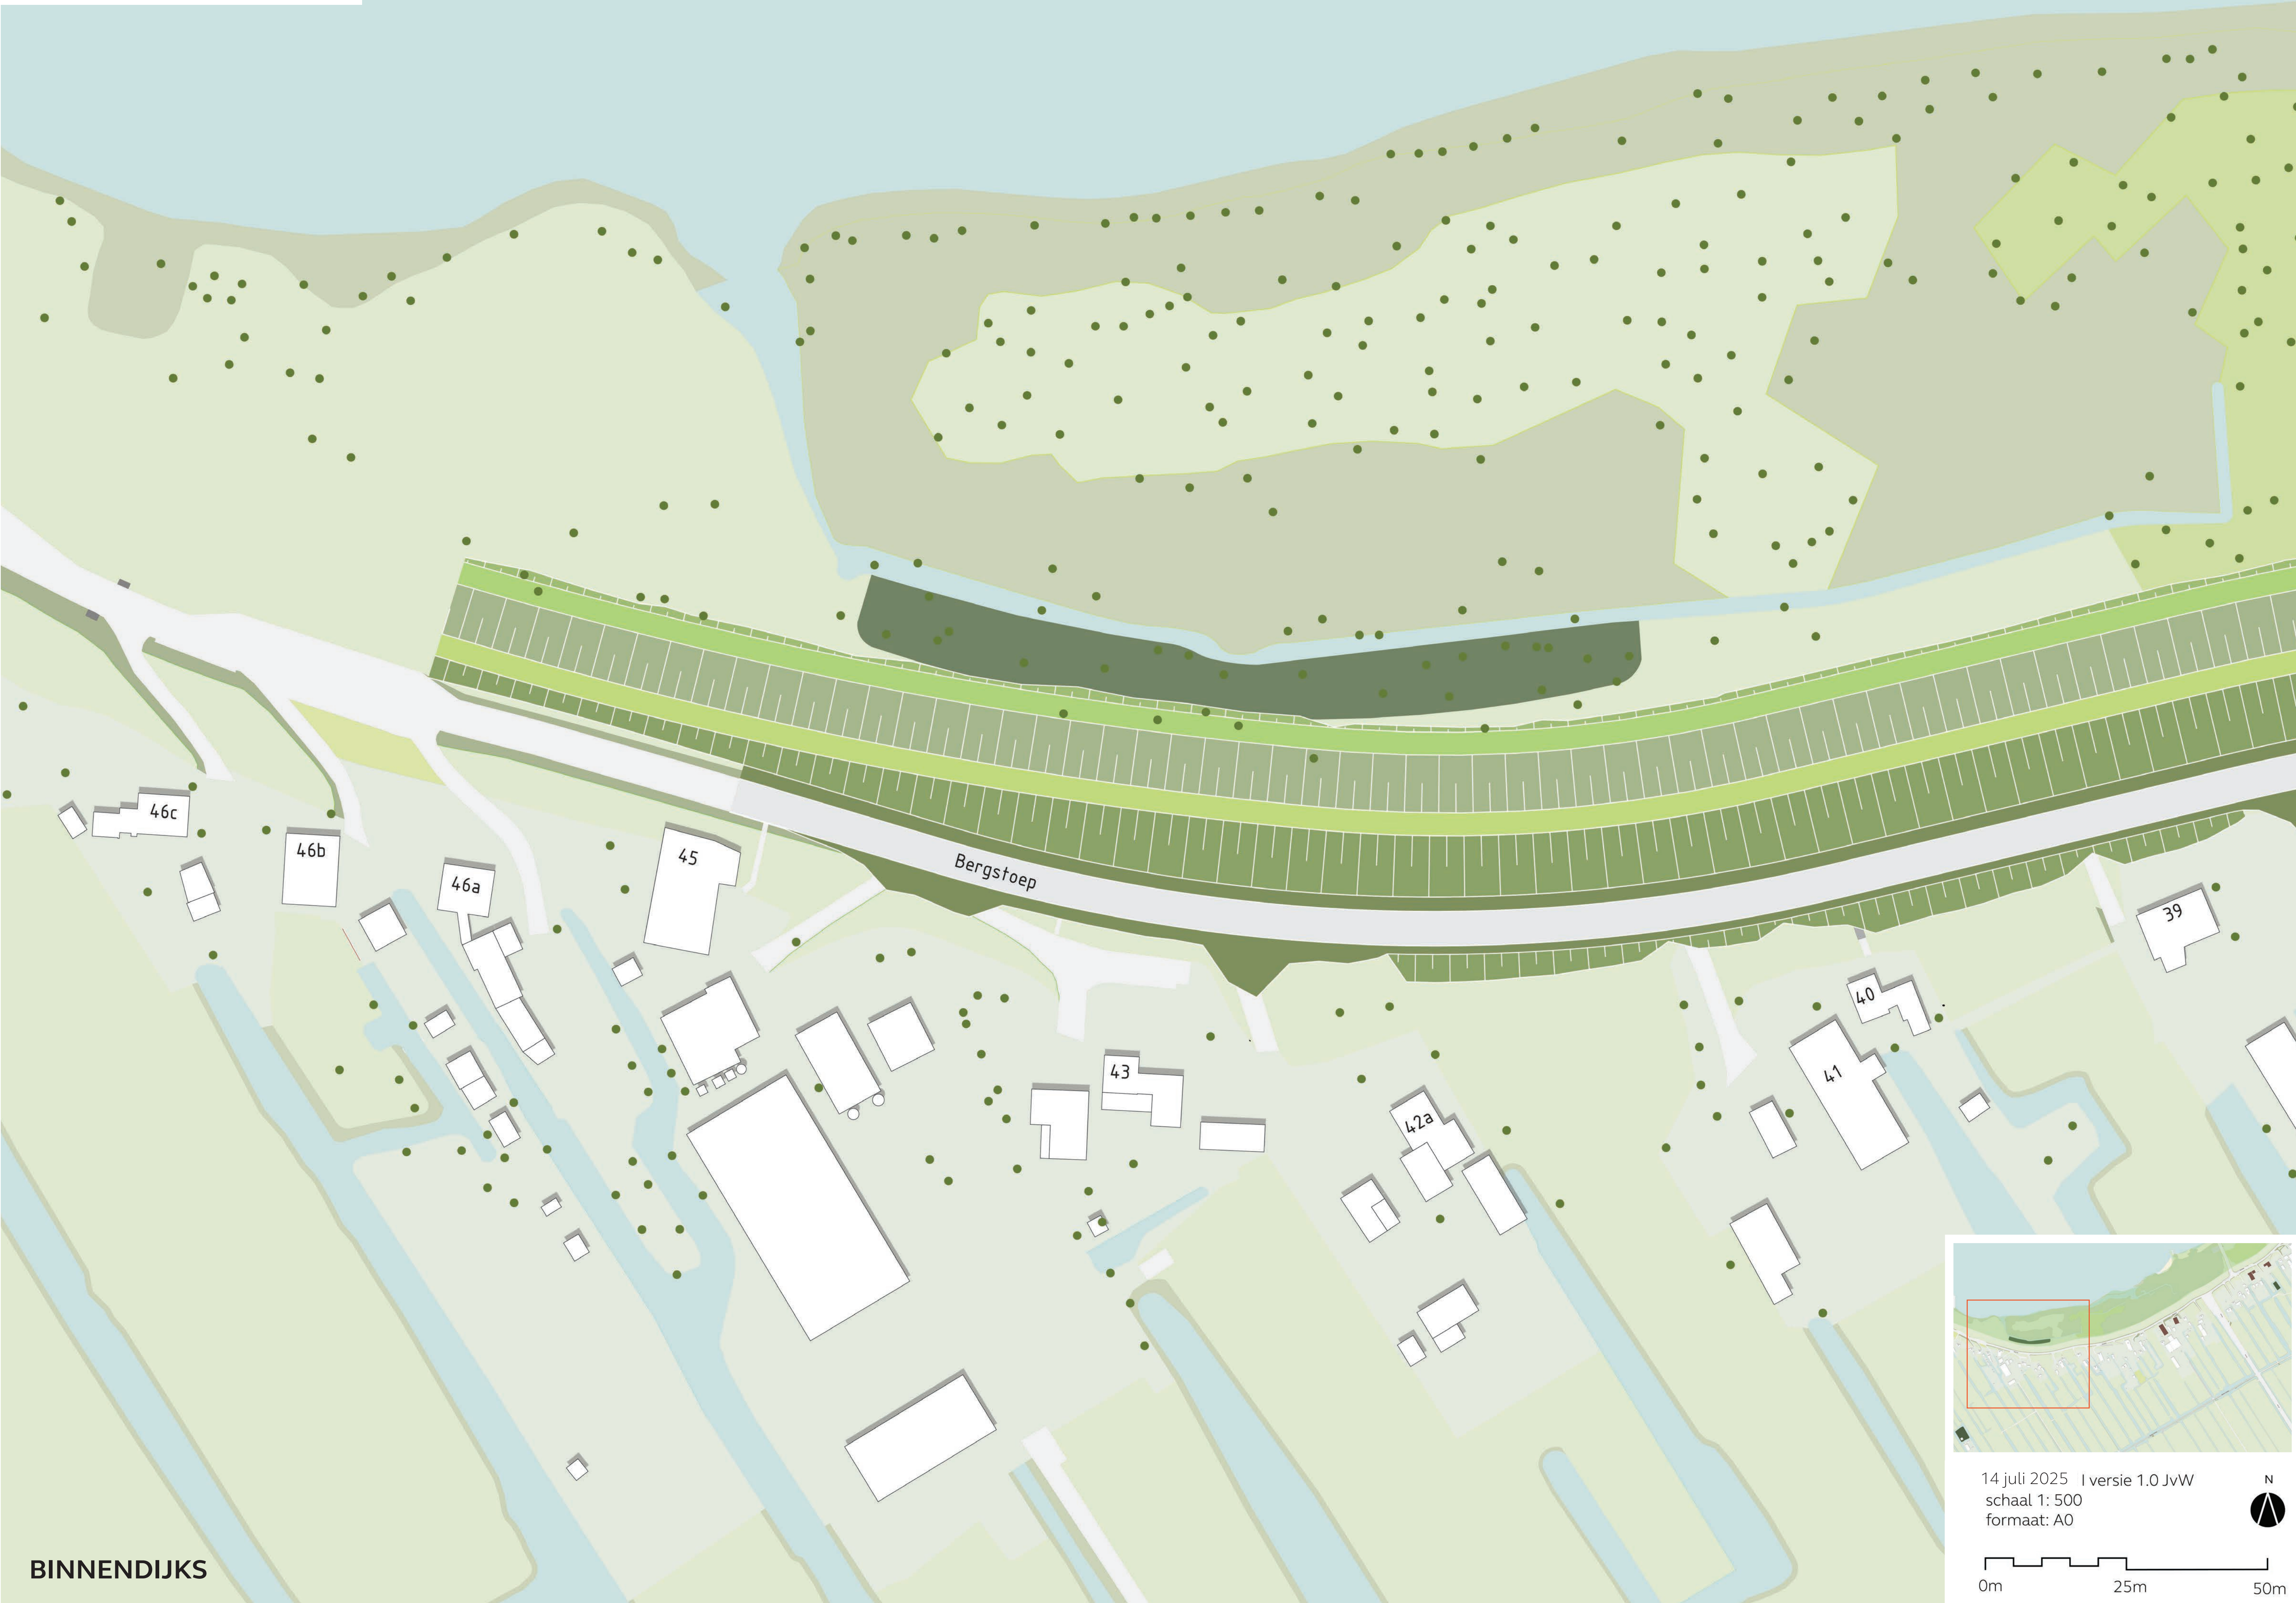

14 juli 2025 | versie 1.0 JvW
schaal 1: 500
formaat: A0



0m 25m 50m

Dijkzone 11.3

Legenda

Dijkontwerp	Bestaand
Kruin van de dijk met dijkweg	Gemengd bos
Kruin van de kade	Grasland
Binnentalud	Bestaande bomen
Buitentalud	Akkerland
Buitentalud met steenbekleding	Waterlichamen
Binnenberm	Bebouwing
Buitenberm	Infrastructuur
Beheerstrook	NNN-zone
Zoeklocatie constructie	Monumentale gebouwen
	Monumentale bomen




14 juli 2025 | versie 1.0 JvW
schaal 1: 500
formaat: A0



0m 25m 50m

Profiel EE'

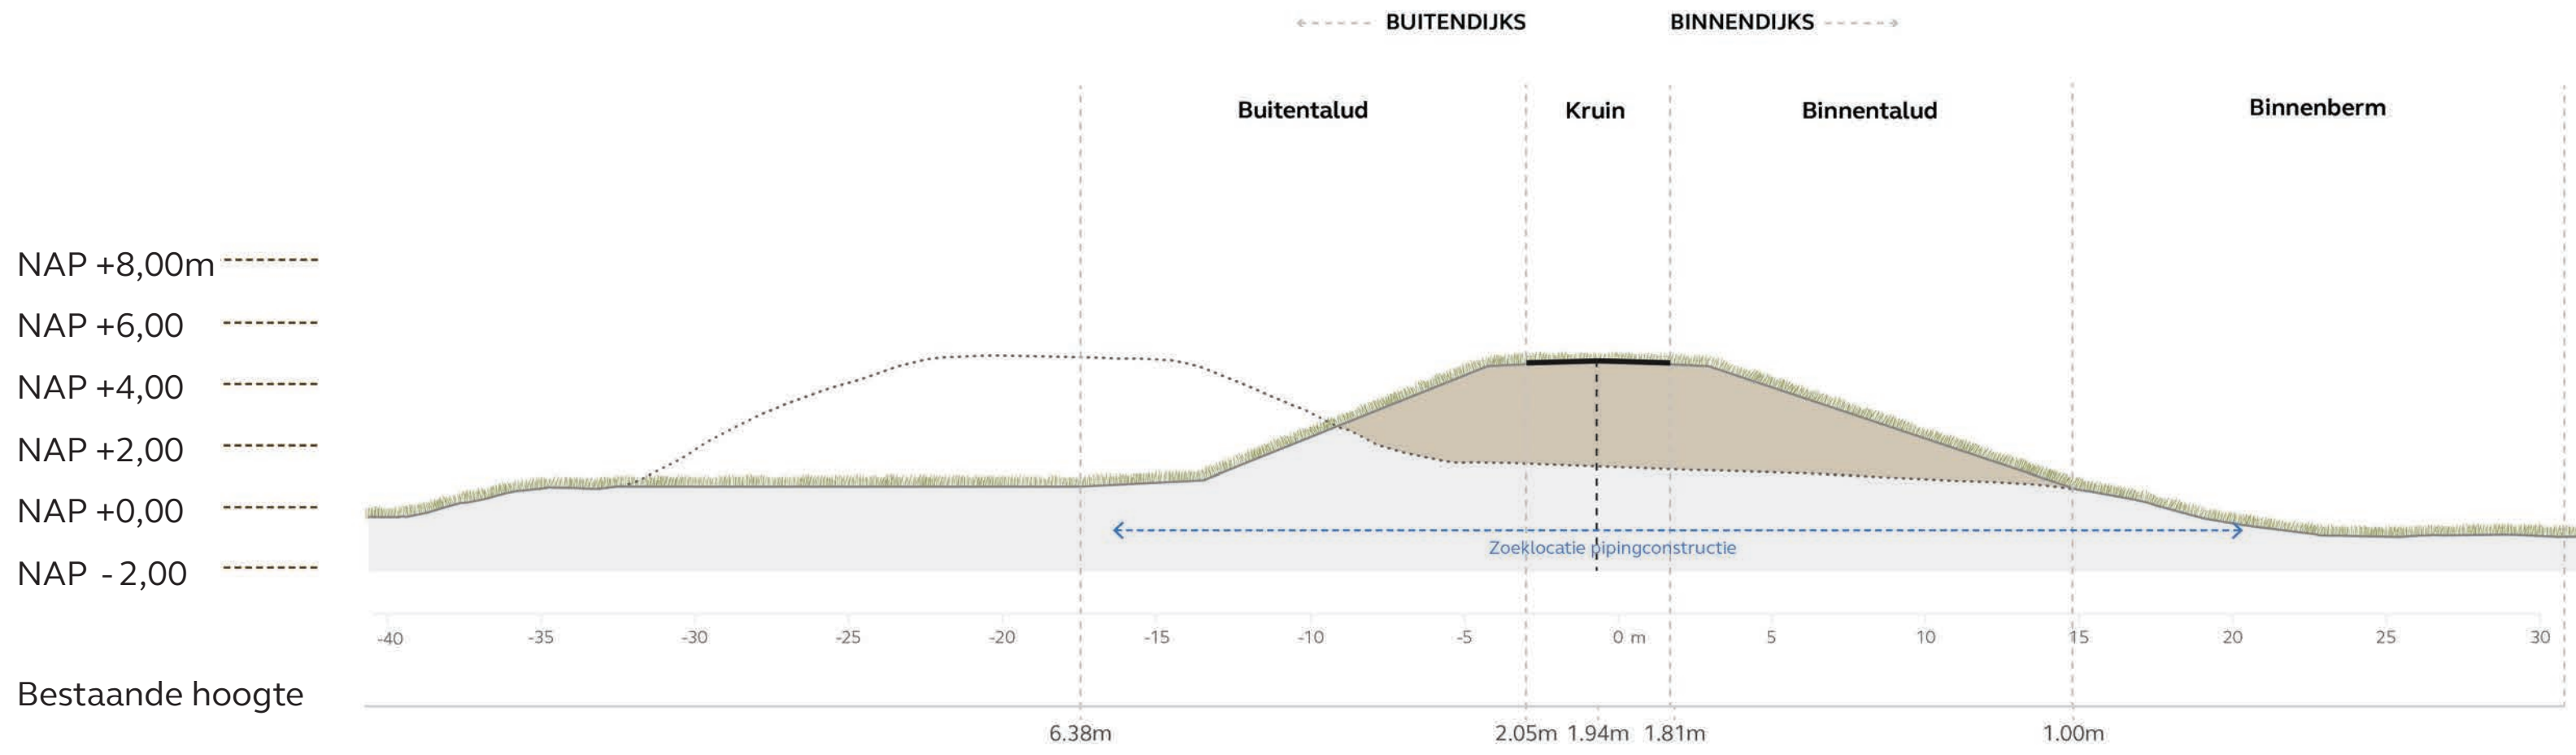

E

E'

schaal 1:200

Dijkzone 11.2

Legenda


Dijkontwerp	Bestaand
Kruin van de dijk met dijkweg	Gemengd bos
Kruin van de kade	Grasland
Binnentalud	Bestaande bomen
Buitentalud	Akkerland
Buitentalud met steenbekleding	Waterlichamen
Binnenberm	Bebouwing
Buitenberm	Infrastructuur
Beheerstrook	NNN-zone
Zoeklocatie constructie	Monumentale gebouwen
	Monumentale bomen



14 juli 2025 1 versie 1.0 JvW
schaal 1: 500
formaat: A0



Profiel FF'

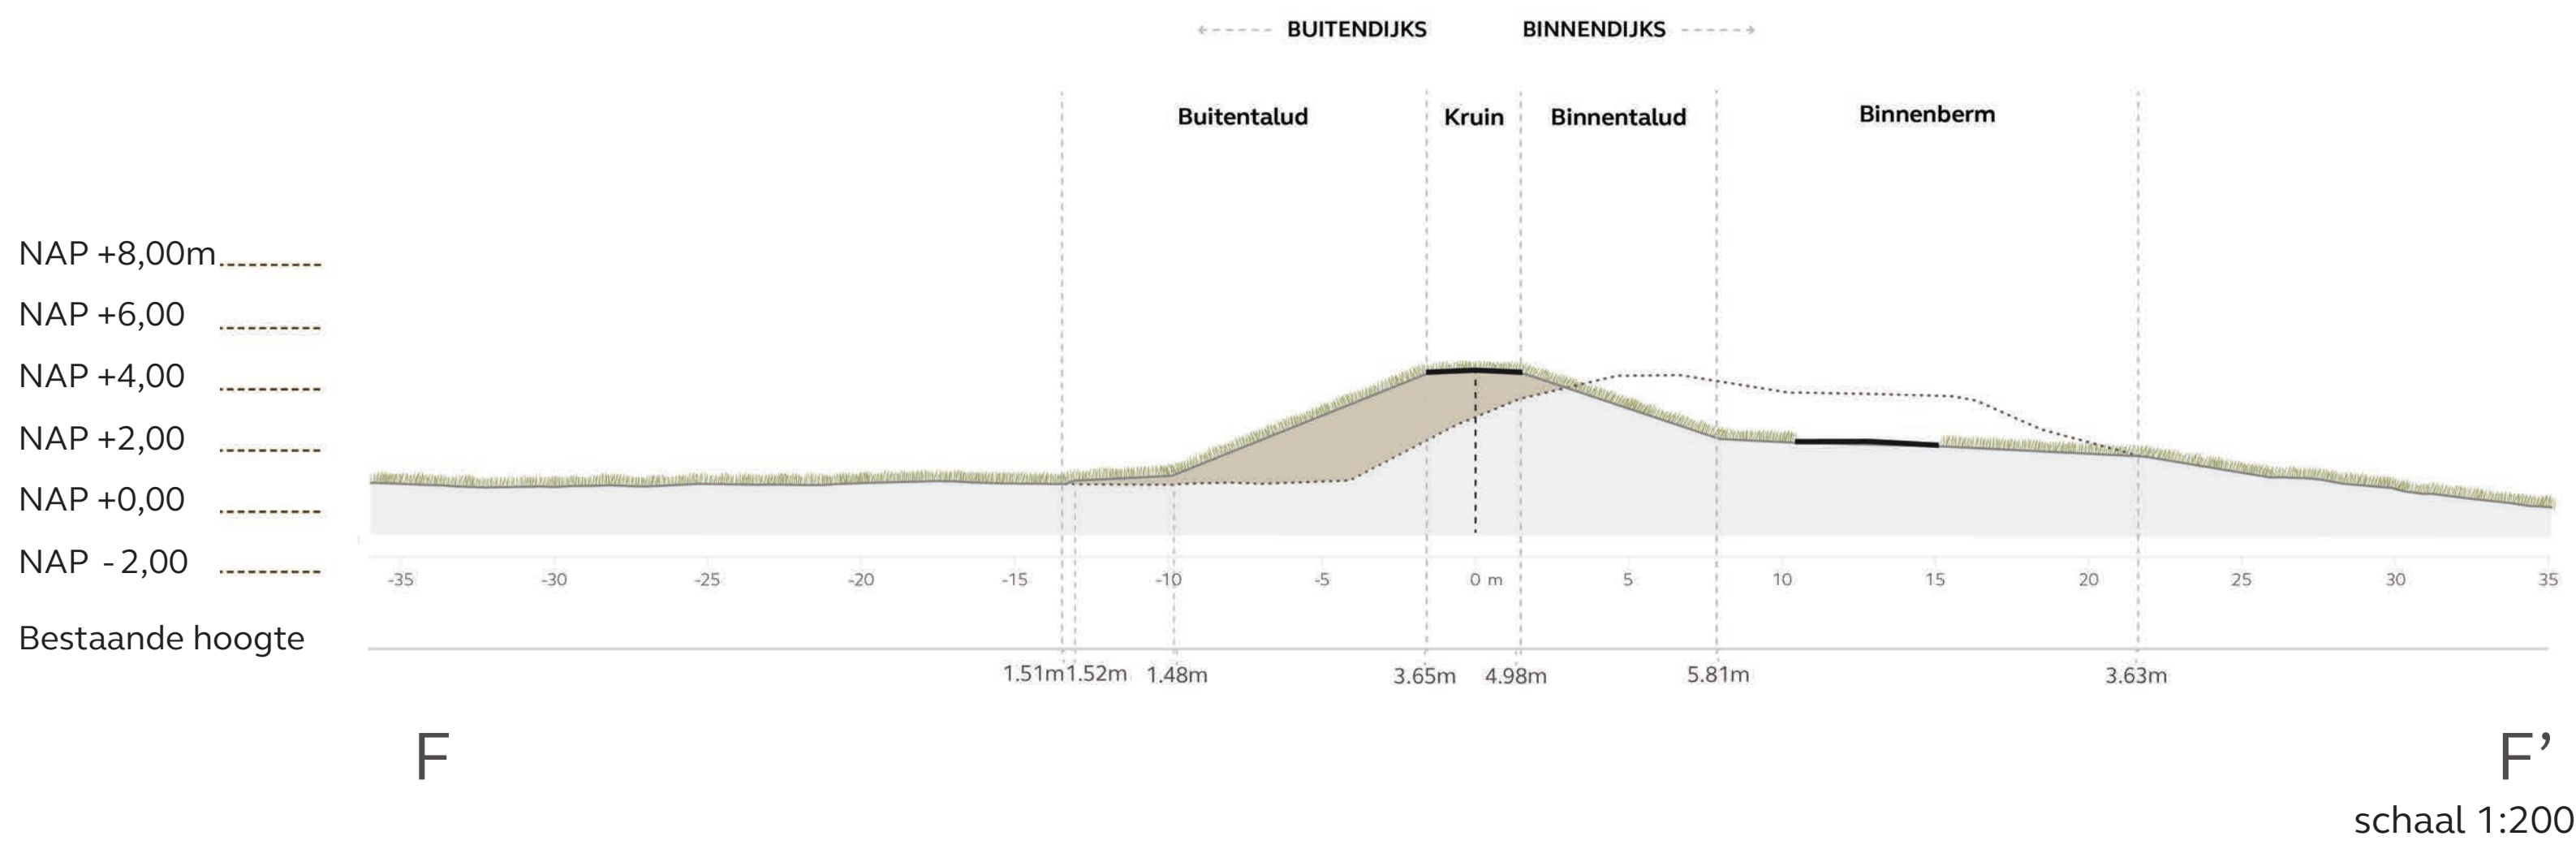

Dijkzone 11.1

Legenda

Dijkontwerp	Bestaand
Kruin van de dijk met dijkweg	Gemengd bos
Kruin van de kade	Grasland
Binnentalud	Bestaande bomen
Buitentalud	Akkerland
Buitentalud met steenbekleding	Waterlichamen
Binnenberm	Bebouwing
Buitenberm	Infrastructuur
Beheerstrook	NNN-zone
Zoeklocatie constructie	Monumentale gebouwen
	Monumentale bomen



Profiel GG'

