
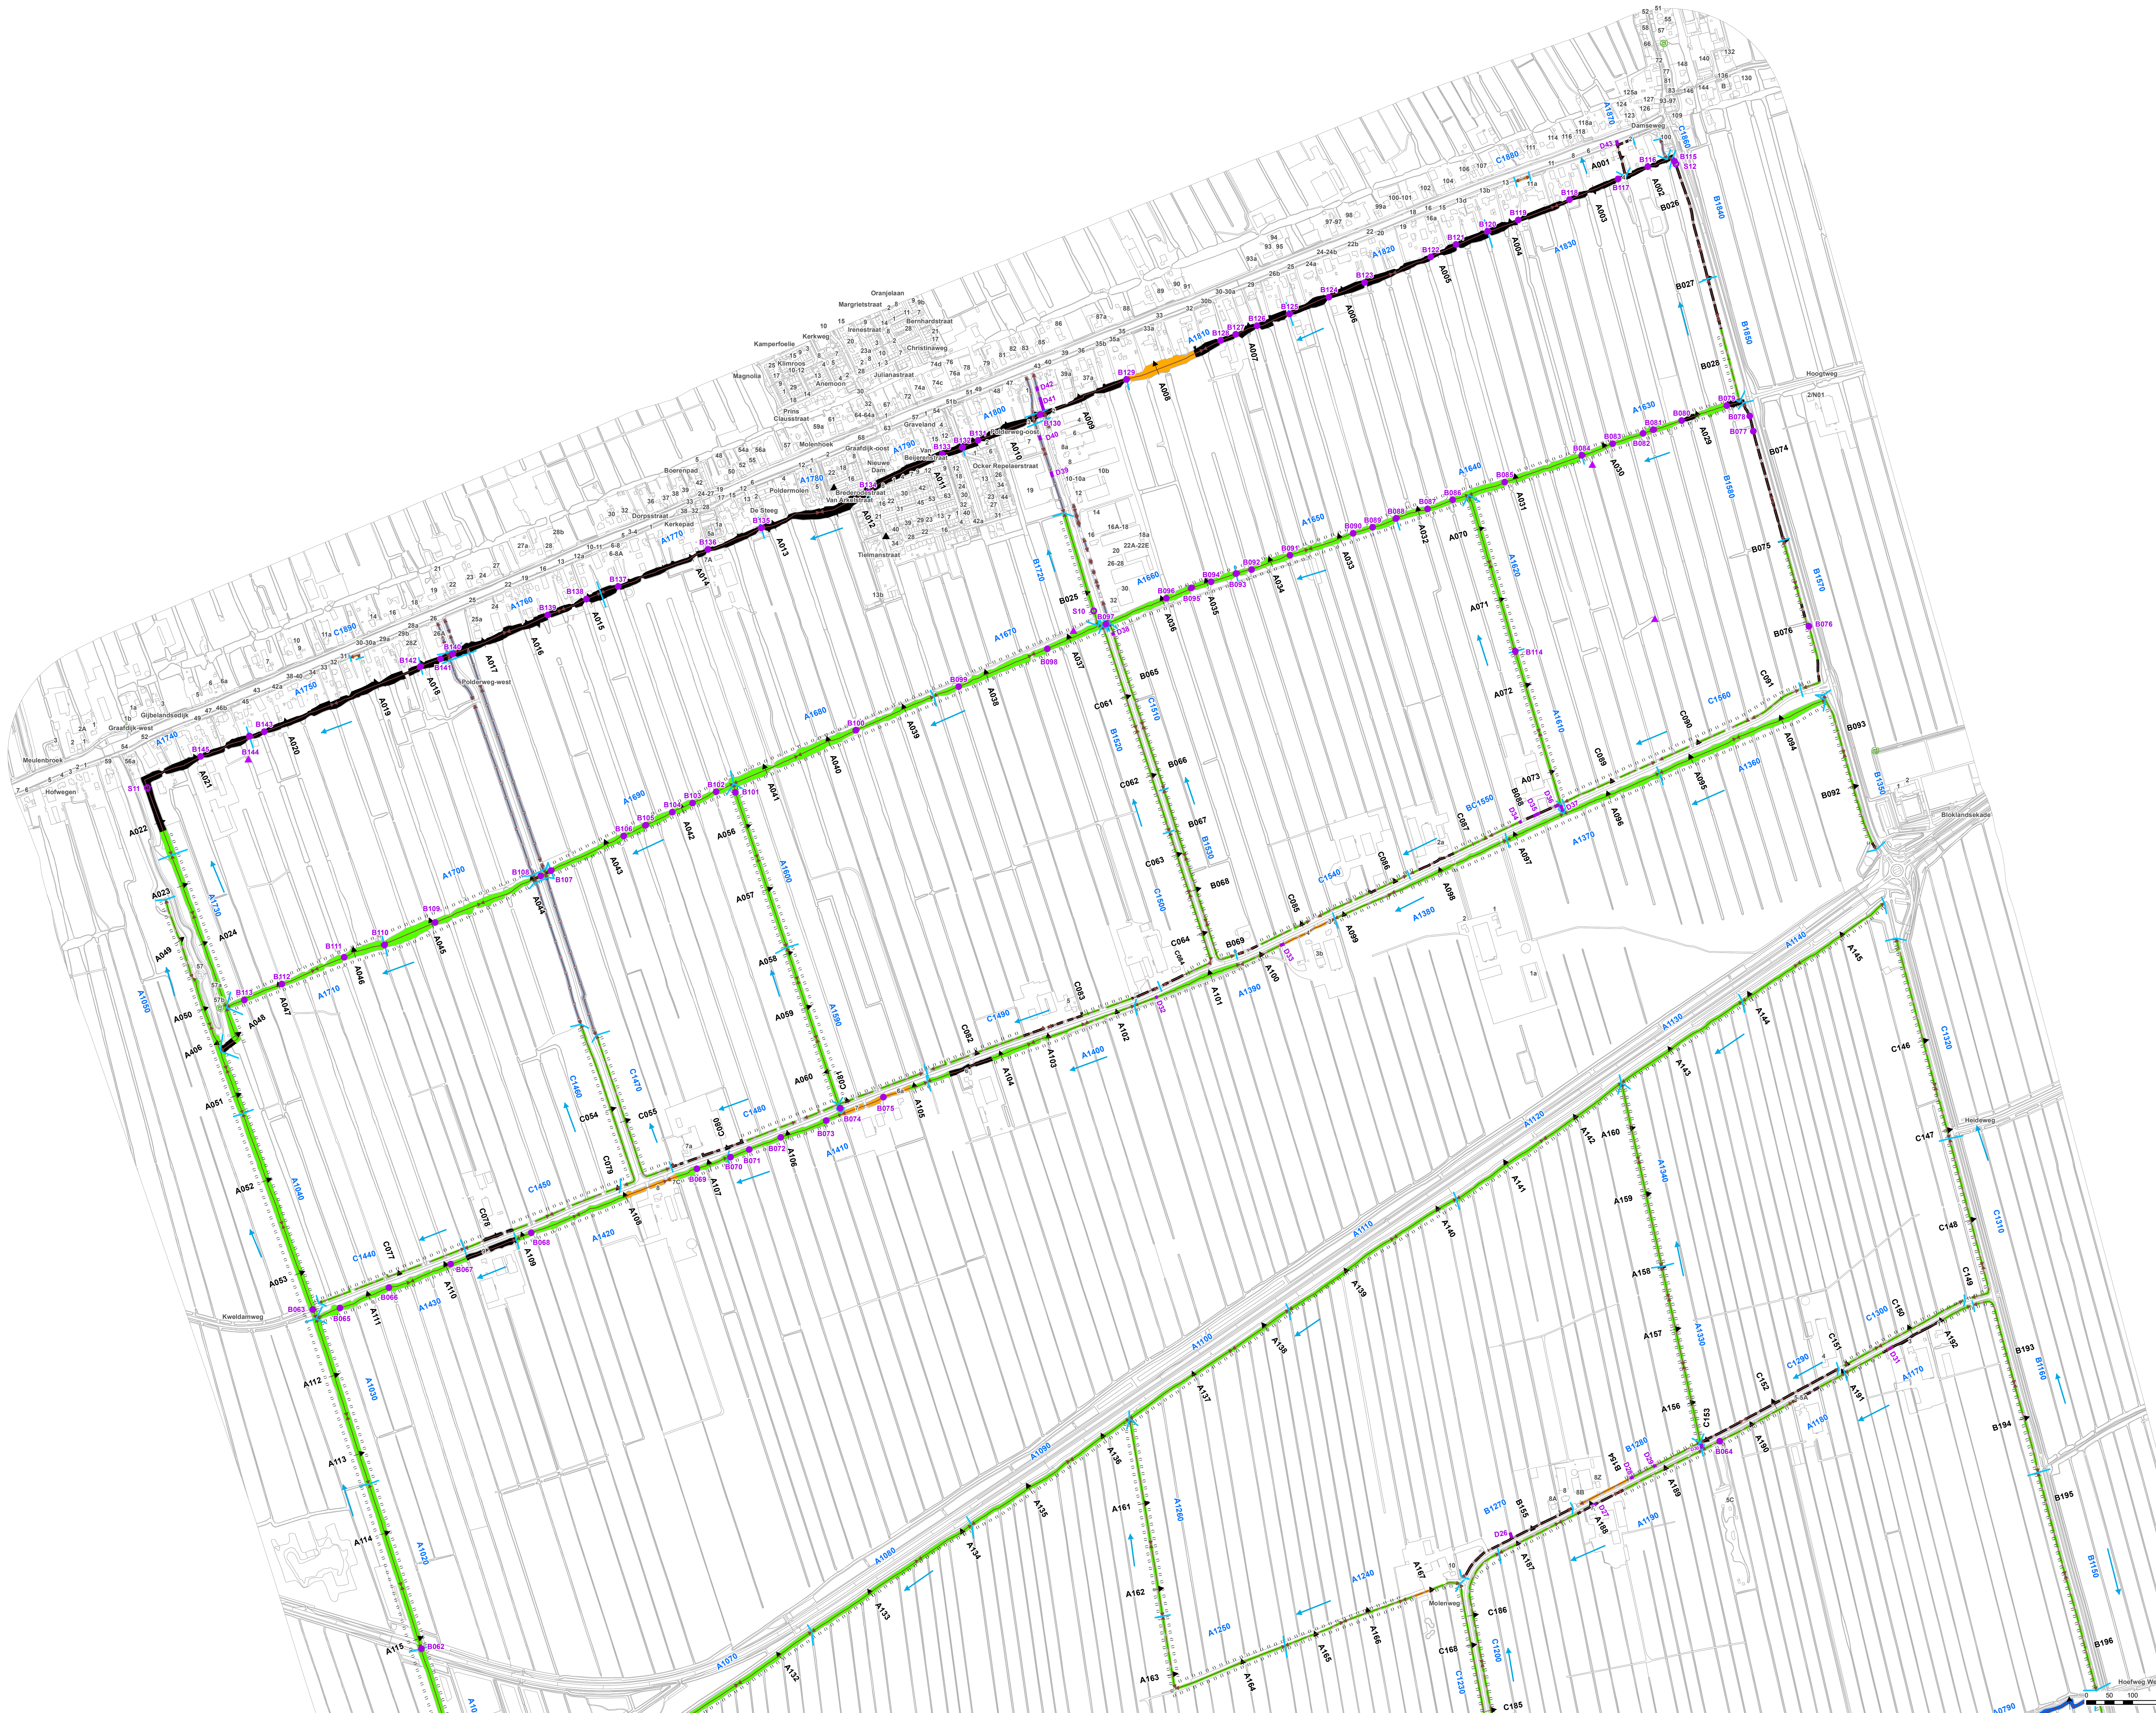


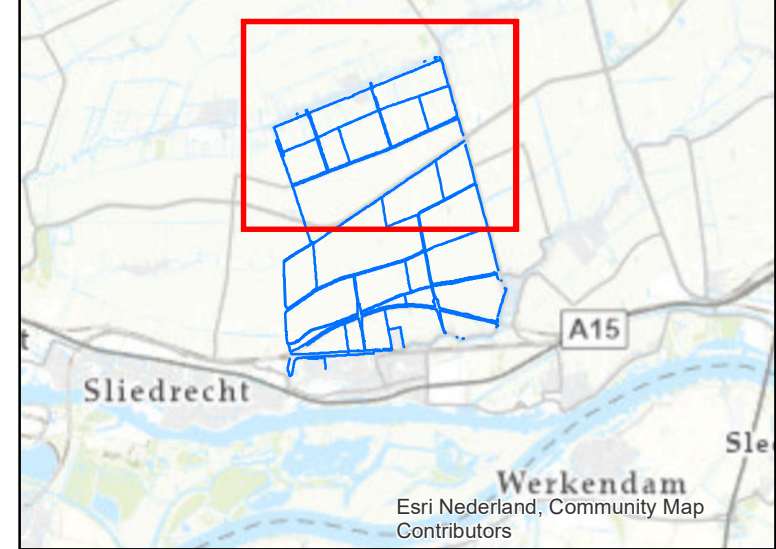

Legende

- Verspreidbaar, watergang > 5m
- Verspreidbaar, watergang < 5m
- Wielanddepotpece, hydraulisch aanvoeren
- Afvoeren, ruimtelijk niet verspreidbaar, watergang < 5m
- Afvoeren, ruimtelijk niet verspreidbaar, watergang > 5m
- Afvoeren, niet verspreidbaar, watergang > 5m
- Afvoeren, niet verspreidbaar, watergang < 5m
- Afvoeren, root toepasbaar, watergang > 5m
- Afvoeren, root toepasbaar, watergang < 5m
- Niet baggeren, watergang < 5m
- Niet baggeren, watergang > 5m
- Verspreidingsgidsje
- Locatie wellanddepot (nummer)
- Watergangnummer en bemontelingsproject
- Begrenzing bemontelingsproject
- Profil (nummer), gemeten van links naar rechts
- A (nummer): A-waai
- B (nummer): B-waai
- D (nummer): Dijk
- G (nummer): Gemiddelde watergang
- O (nummer): Onderhoudsloot WSP
- P (nummer): Phosfaat watergang
- W (nummer): Weg
- Werkende lengte
- Stroomingsrichting
- Lozingsconstructie
- Brug
- Duker
- Stuw
- Gemaal
- Vaste dam
- Syphon
- Letten bij kunstwerken
- B (nummer): Brug
- D (nummer): Duker
- S (nummer): Stuw
- W (nummer): Weg
- Phosfaat
- Straatnaam

Niebeek
Infrastructuur
Fokkerstraat 5
3833 LD Leusden
Tel. 033-4620141
Fax. 033-4634482
secretariaat@niebeek.nl

Versie	Omschrijving	Tekenaar	Datum
C			
B	Kaart bestek BG54.1	RL	24-04-2025
Opdrachtgever	Waterschap Rivierland	Schaal	1:5.000
Formaat	A0	Status	Definitief
Project	3105 Voorbereiden BG54.1	Datum	24-04-2025
Omschrijving	Kaart 1b v. bestek baggergebied 54.1	Blad	1
Tekeningnummer	3105-01-B01	Van	2
Versie		Tekenaar	RL
		Akkord	JJ

Alreus/PROJECTEN/3105 Voorbereiden BG54.1/Tekening/01-B01/tekening
2025-01-B01.mxd

