



Dijkzone 6.4

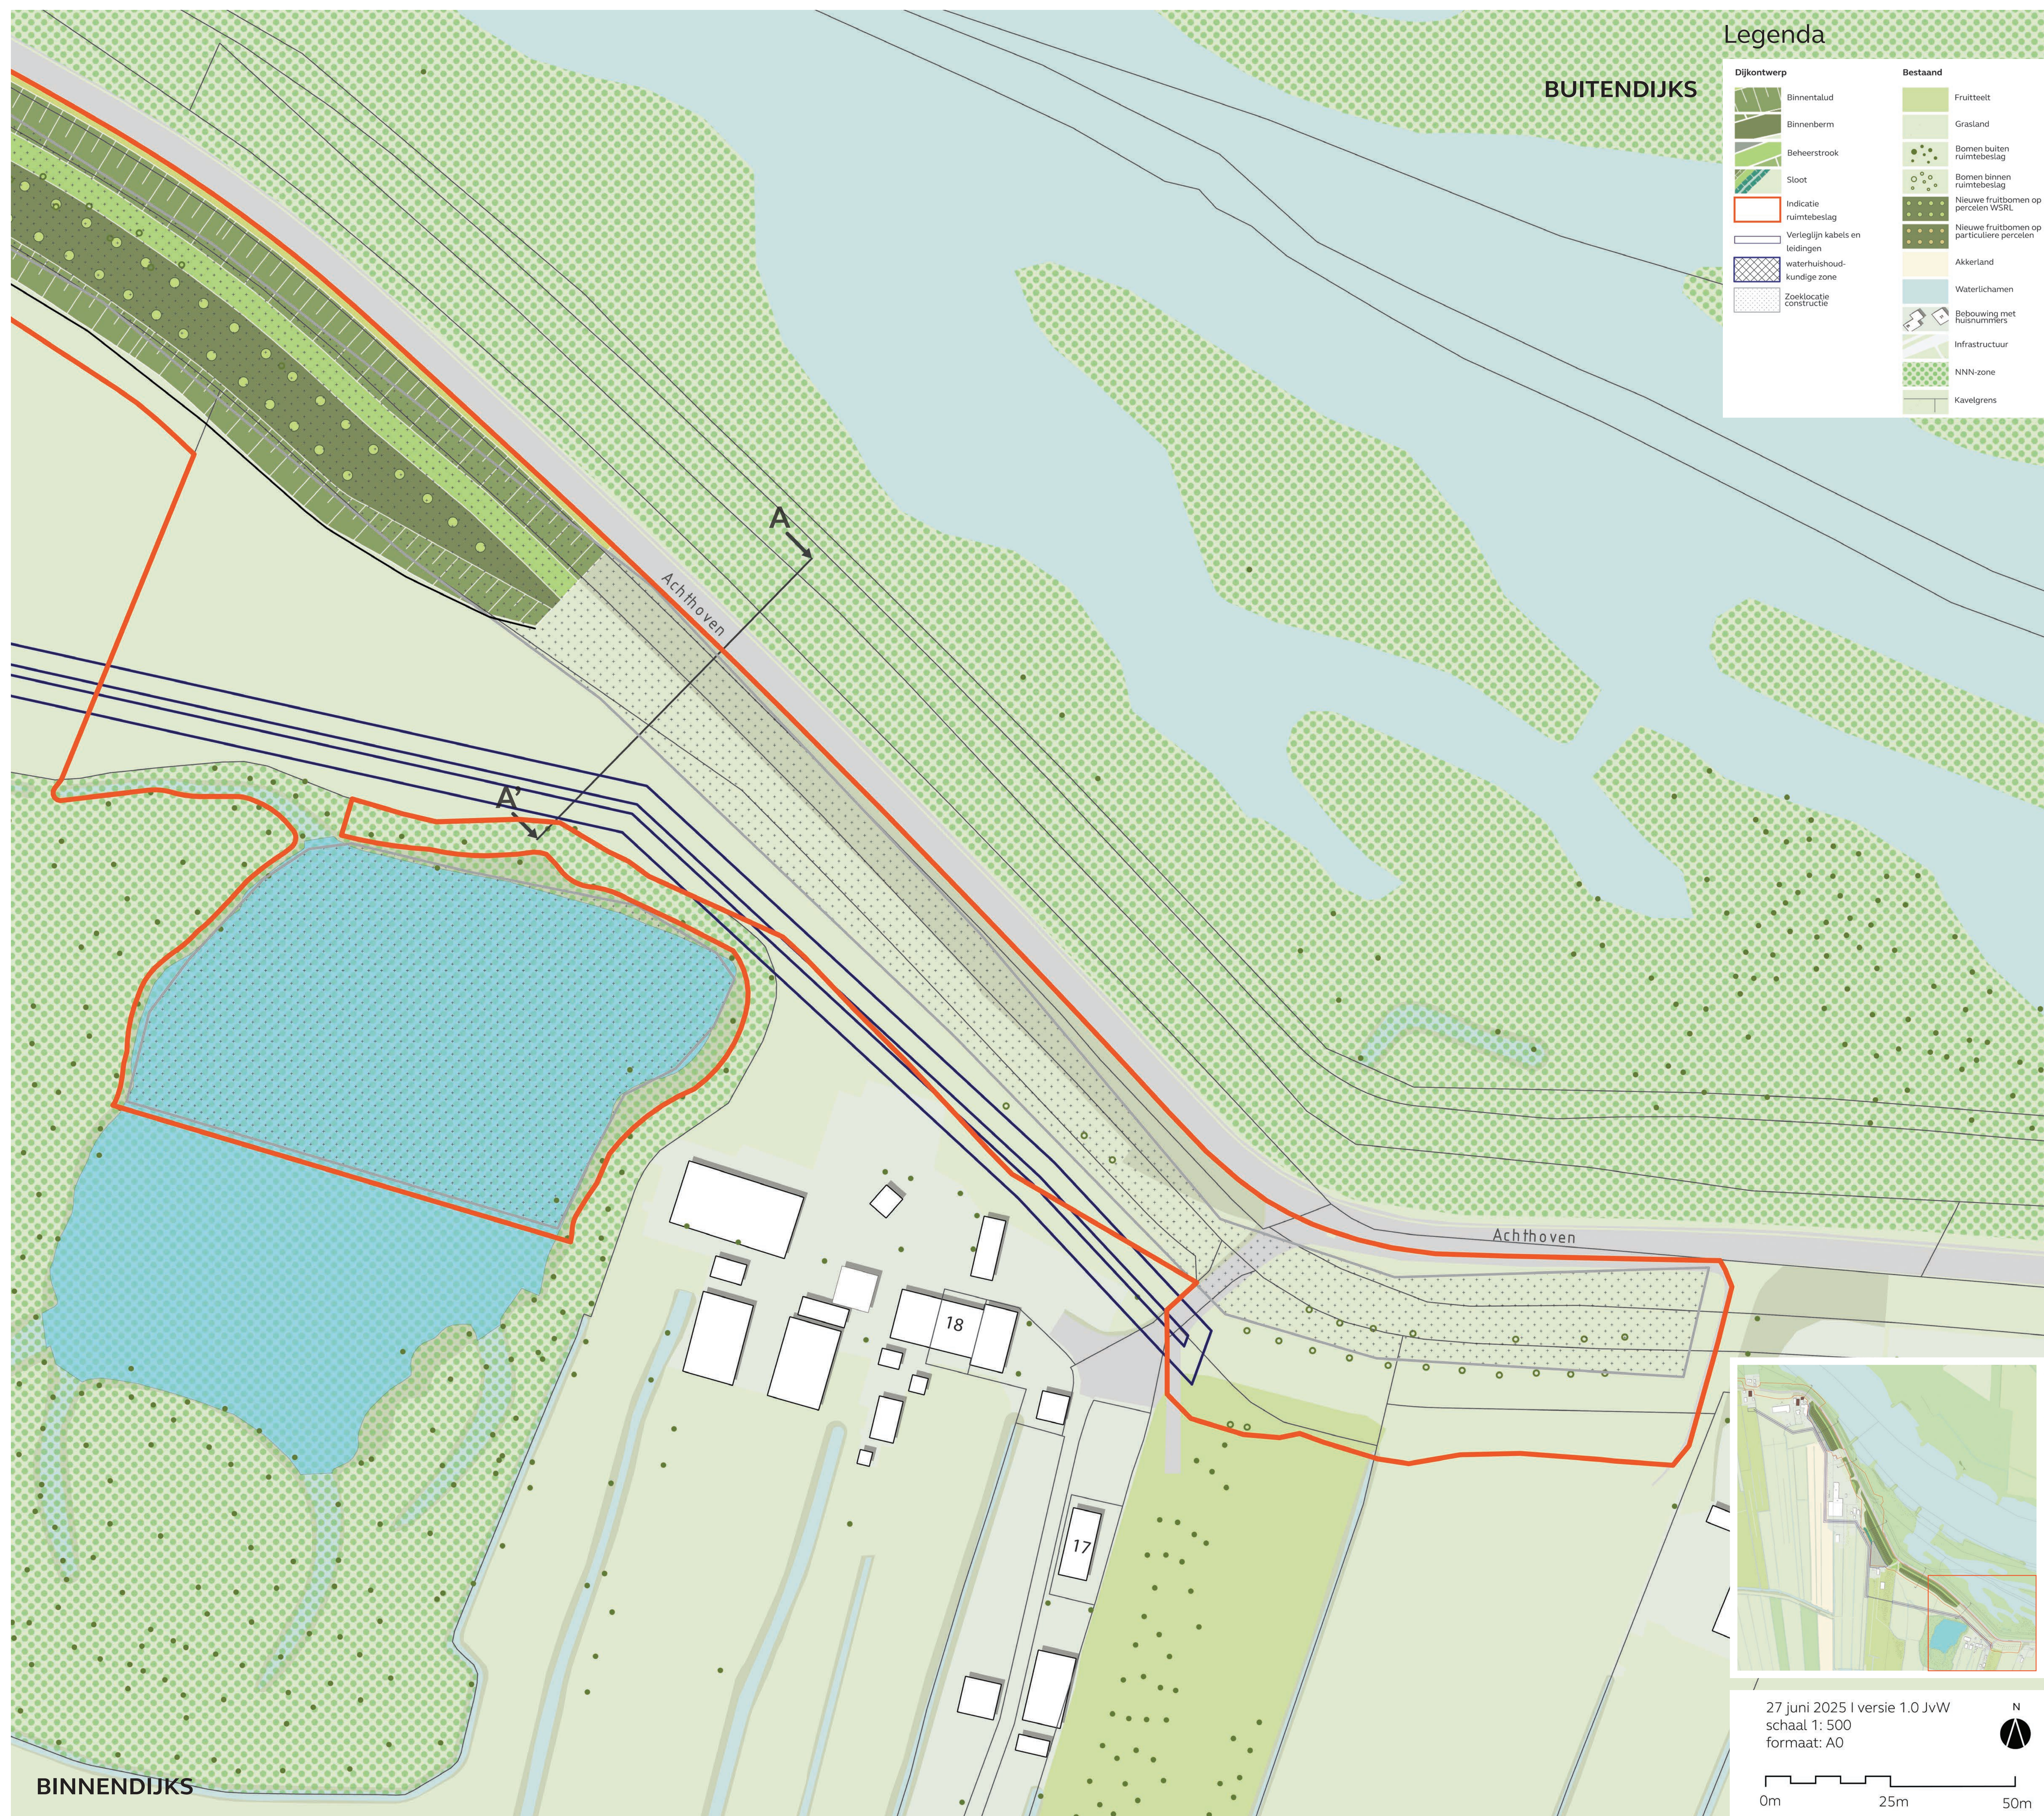


Profiel AA' Filterconstructie in Eendenkooi of constructie piping

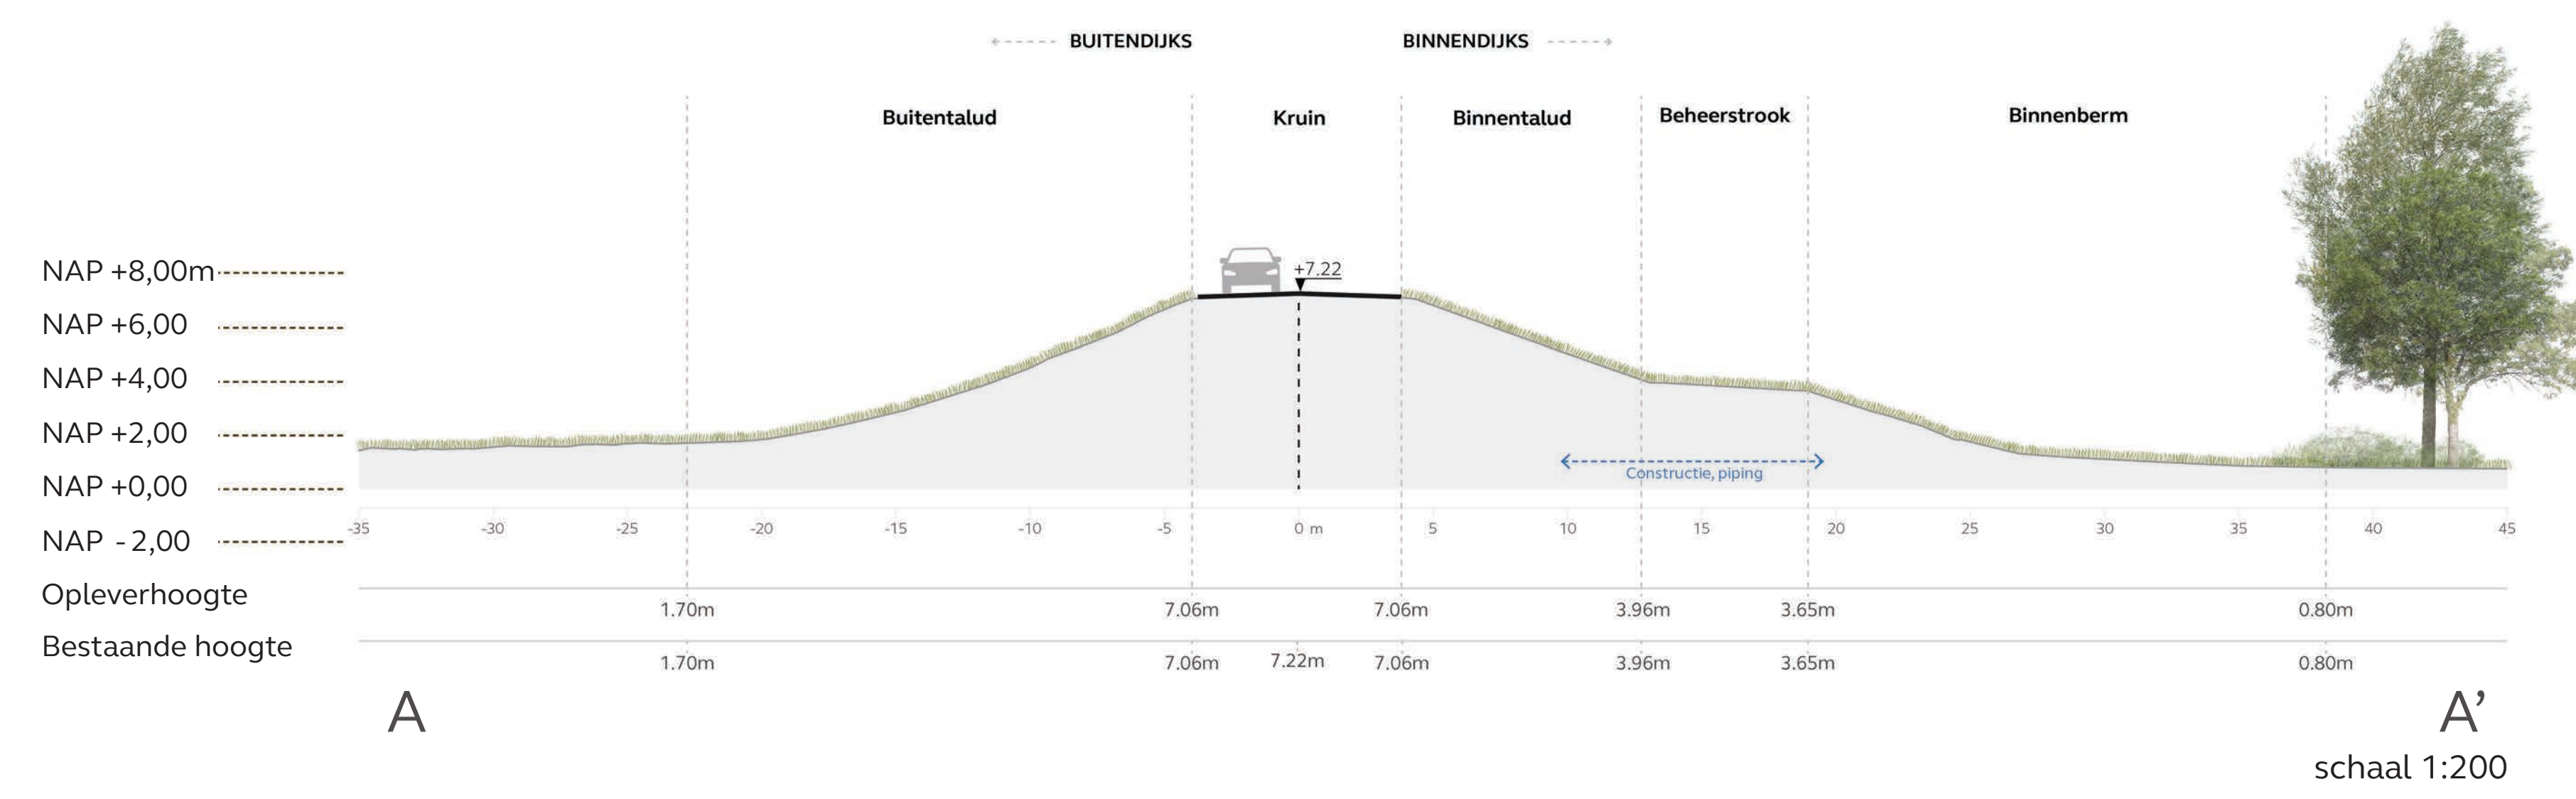


Dijkzone 6.3



Profiel BB' Verbreding binnenberm

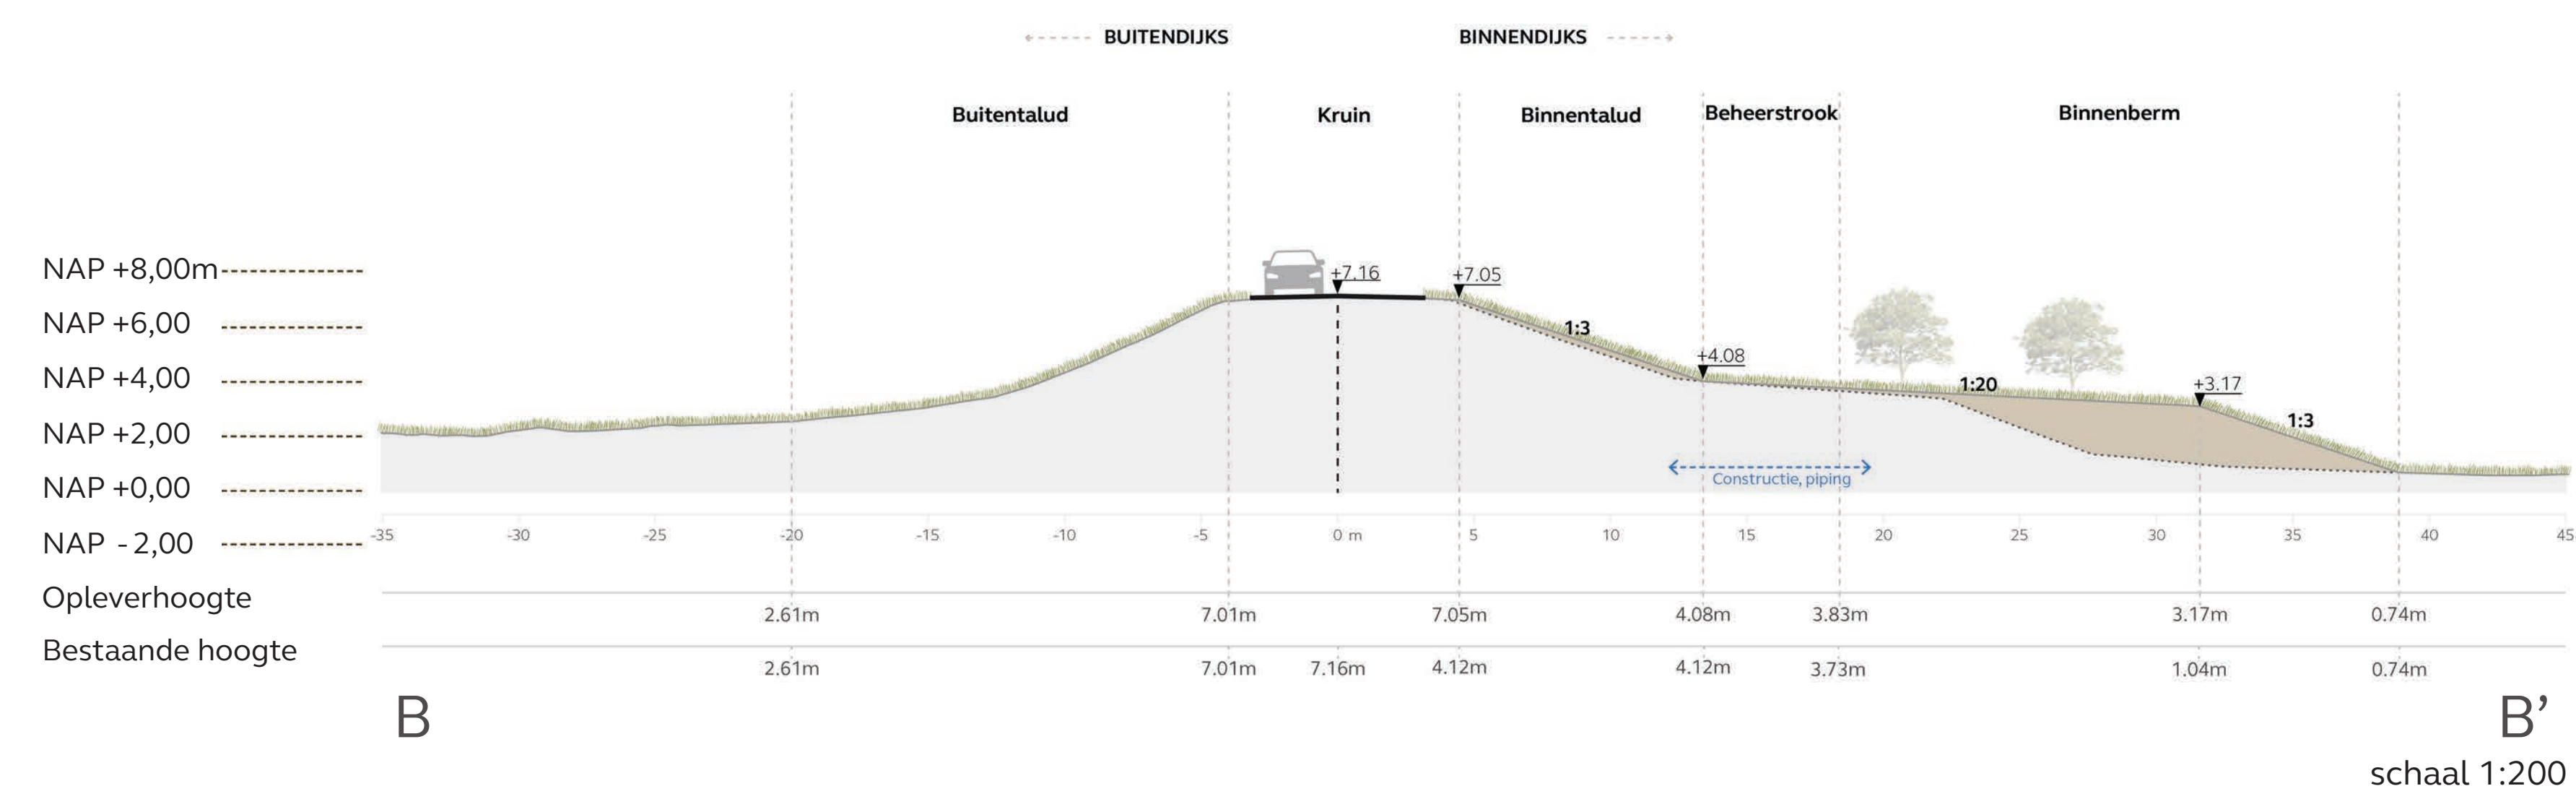


Profiel CC' Verbreding binnenberm

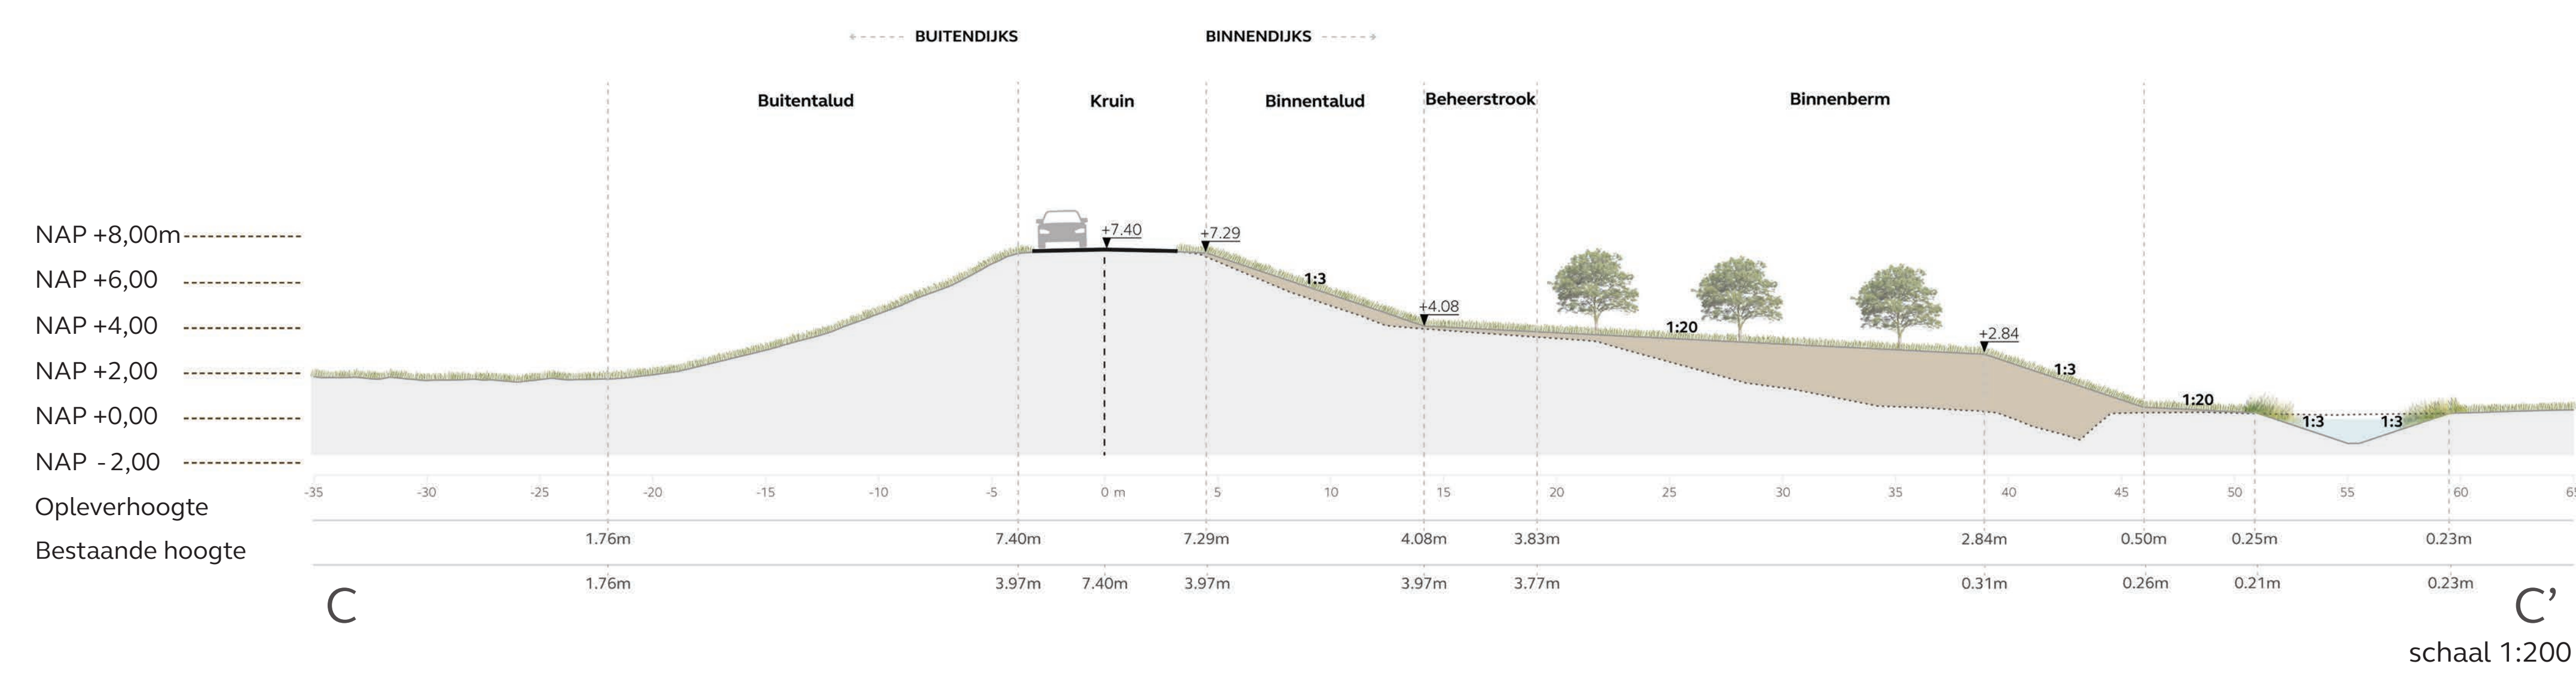


Dijkzone 6.2




Profiel DD' Constructie stabiliteit

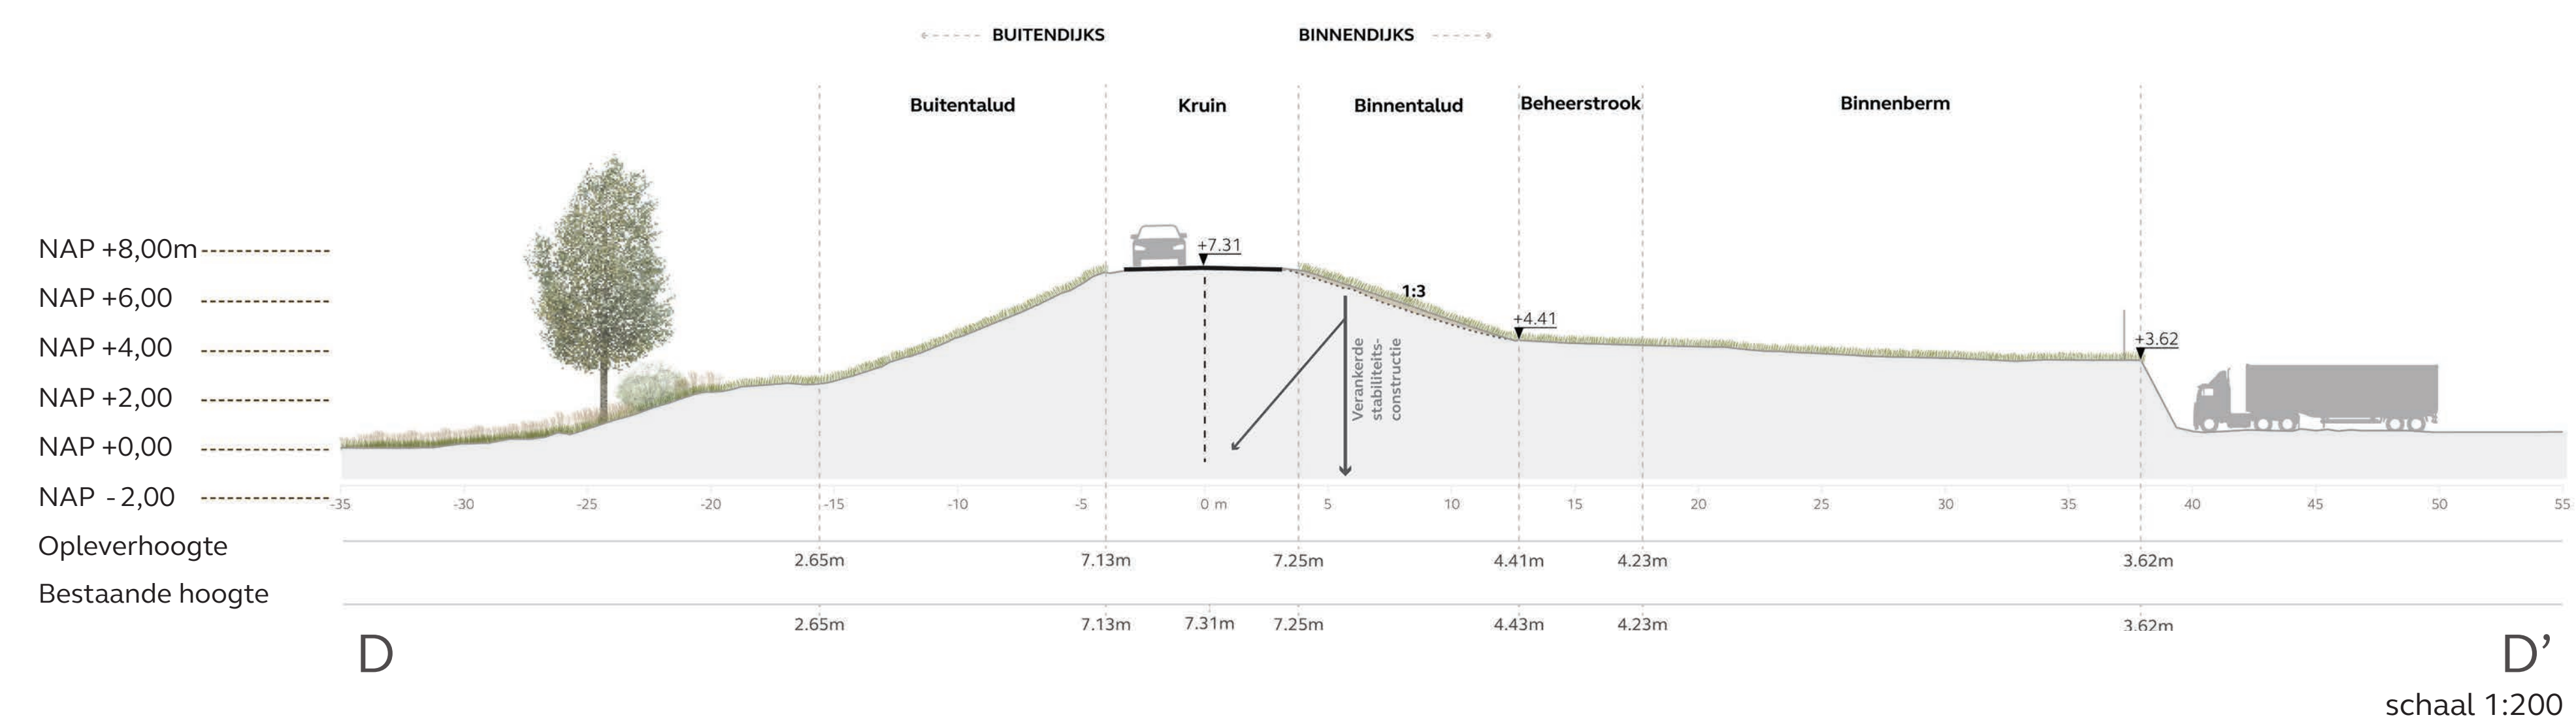


Dijkzone 6.1

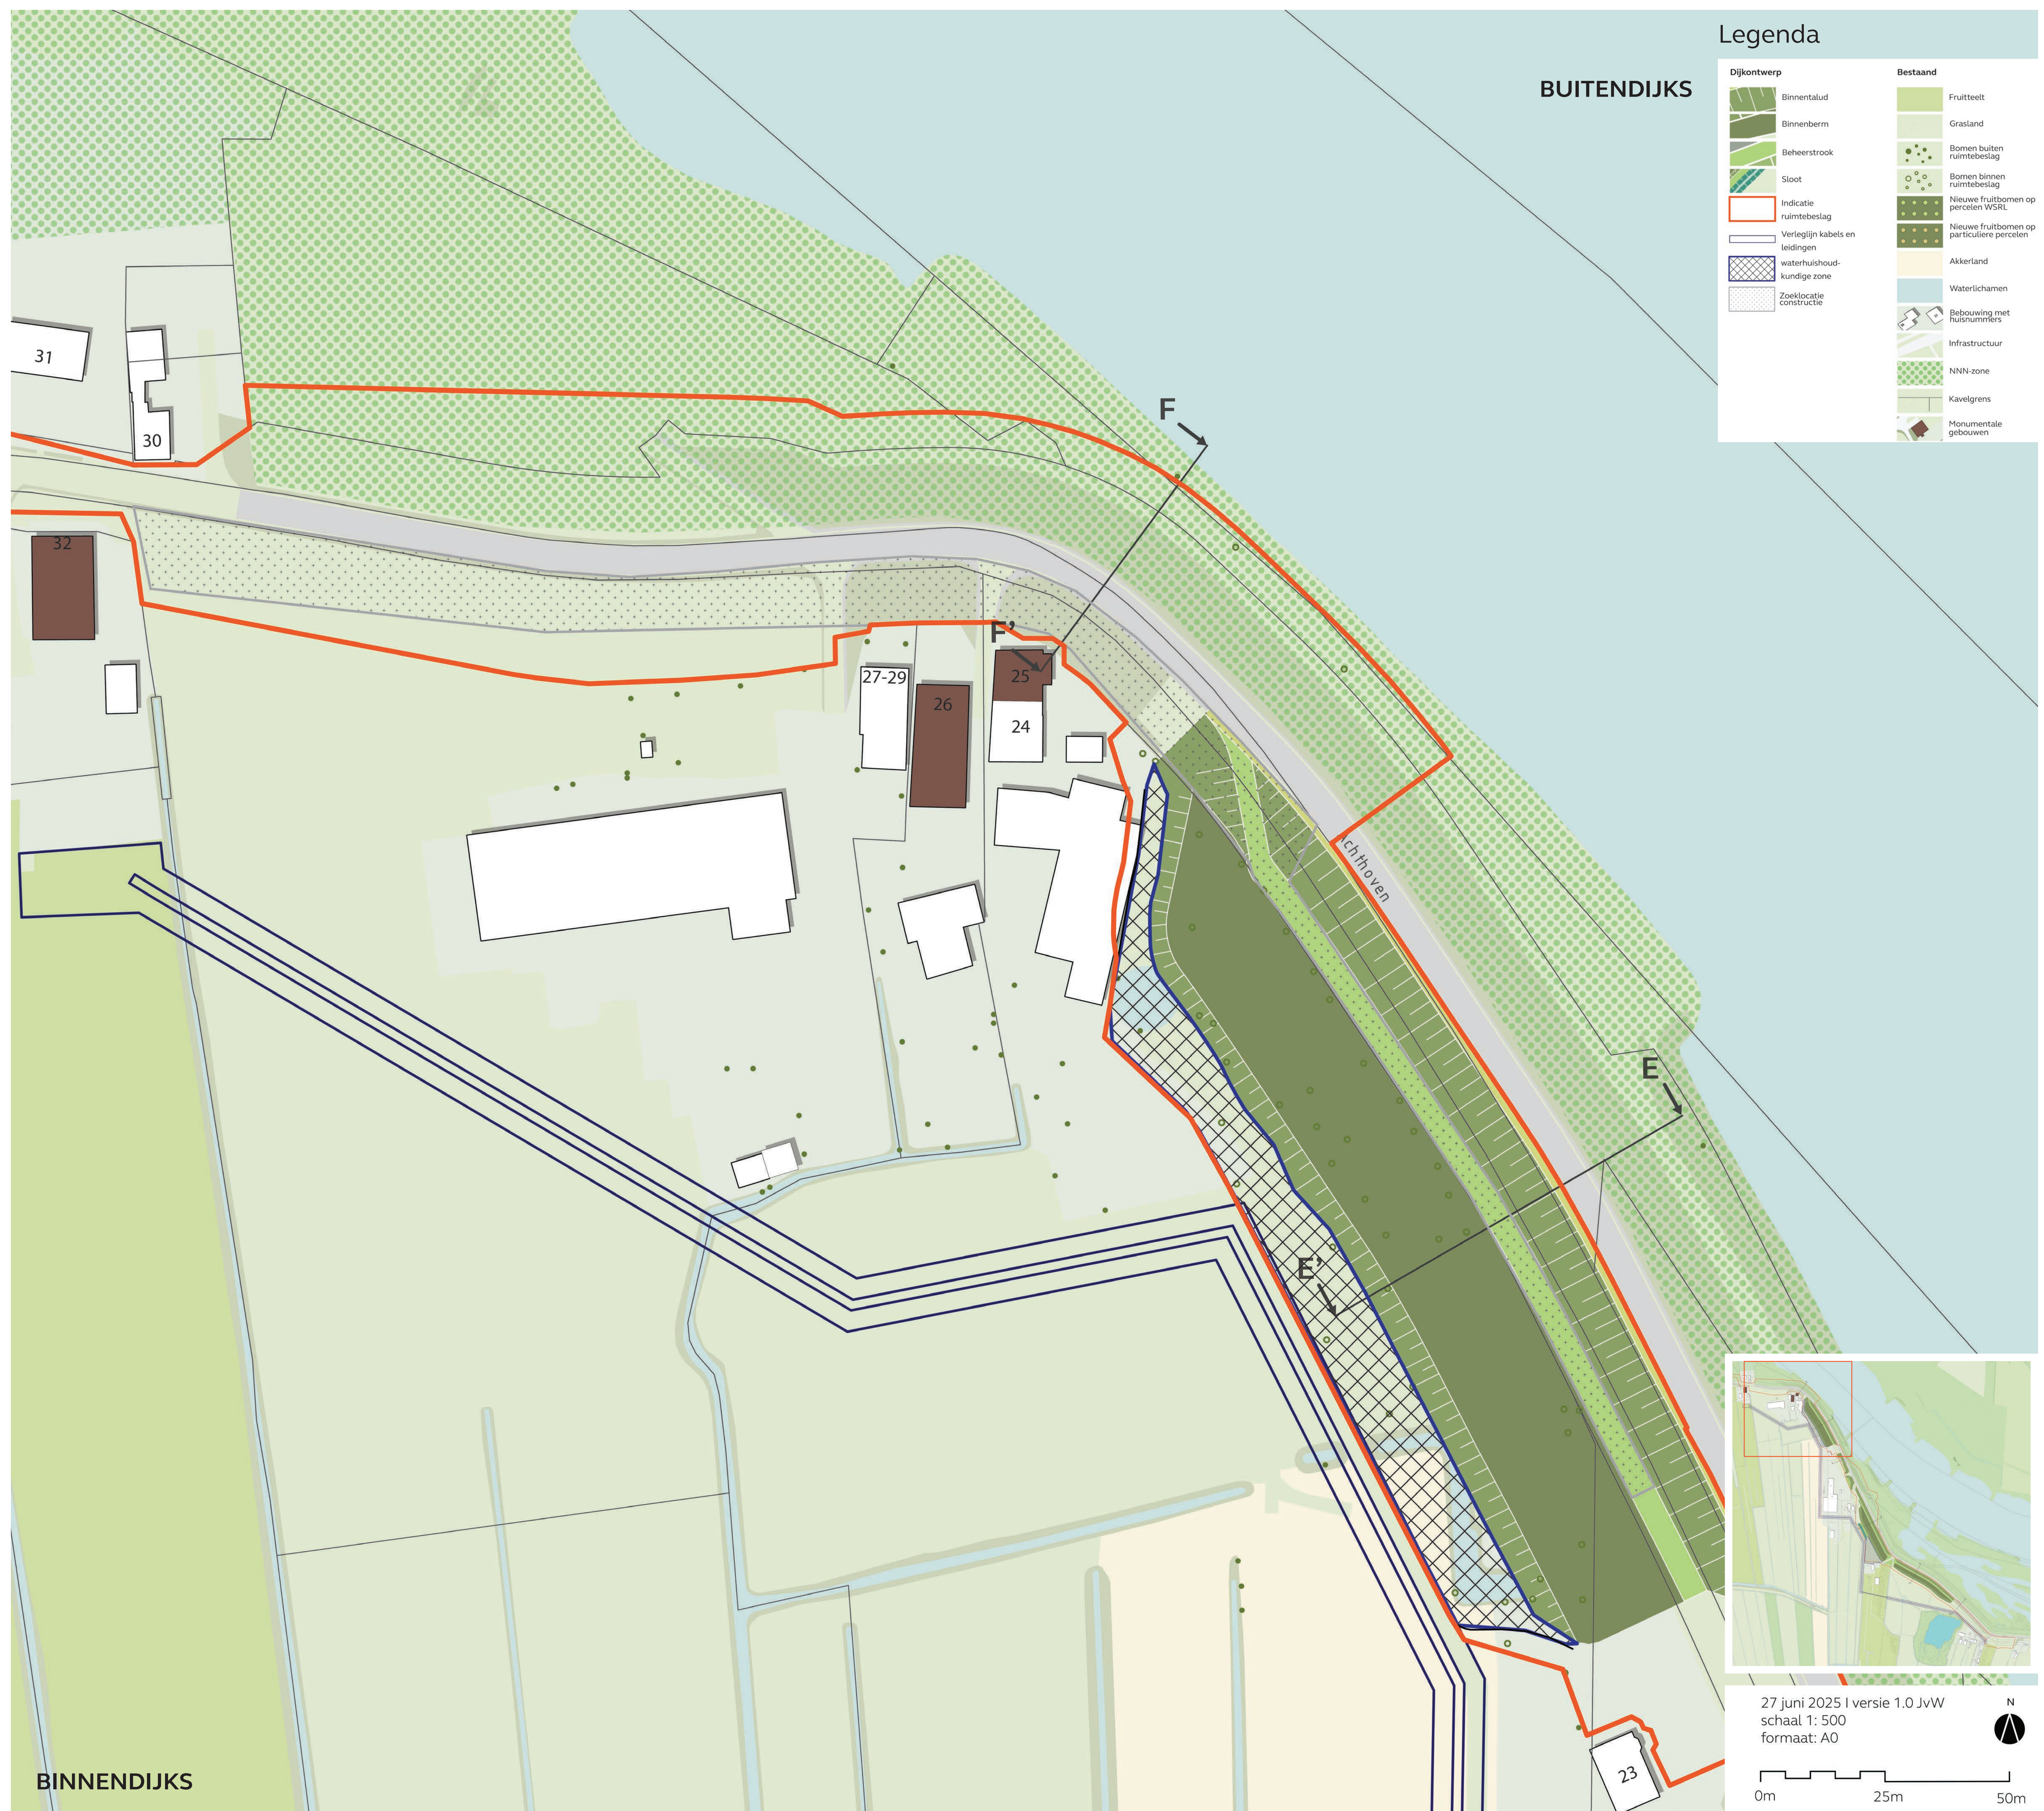

Profiel EE' Binnenberm

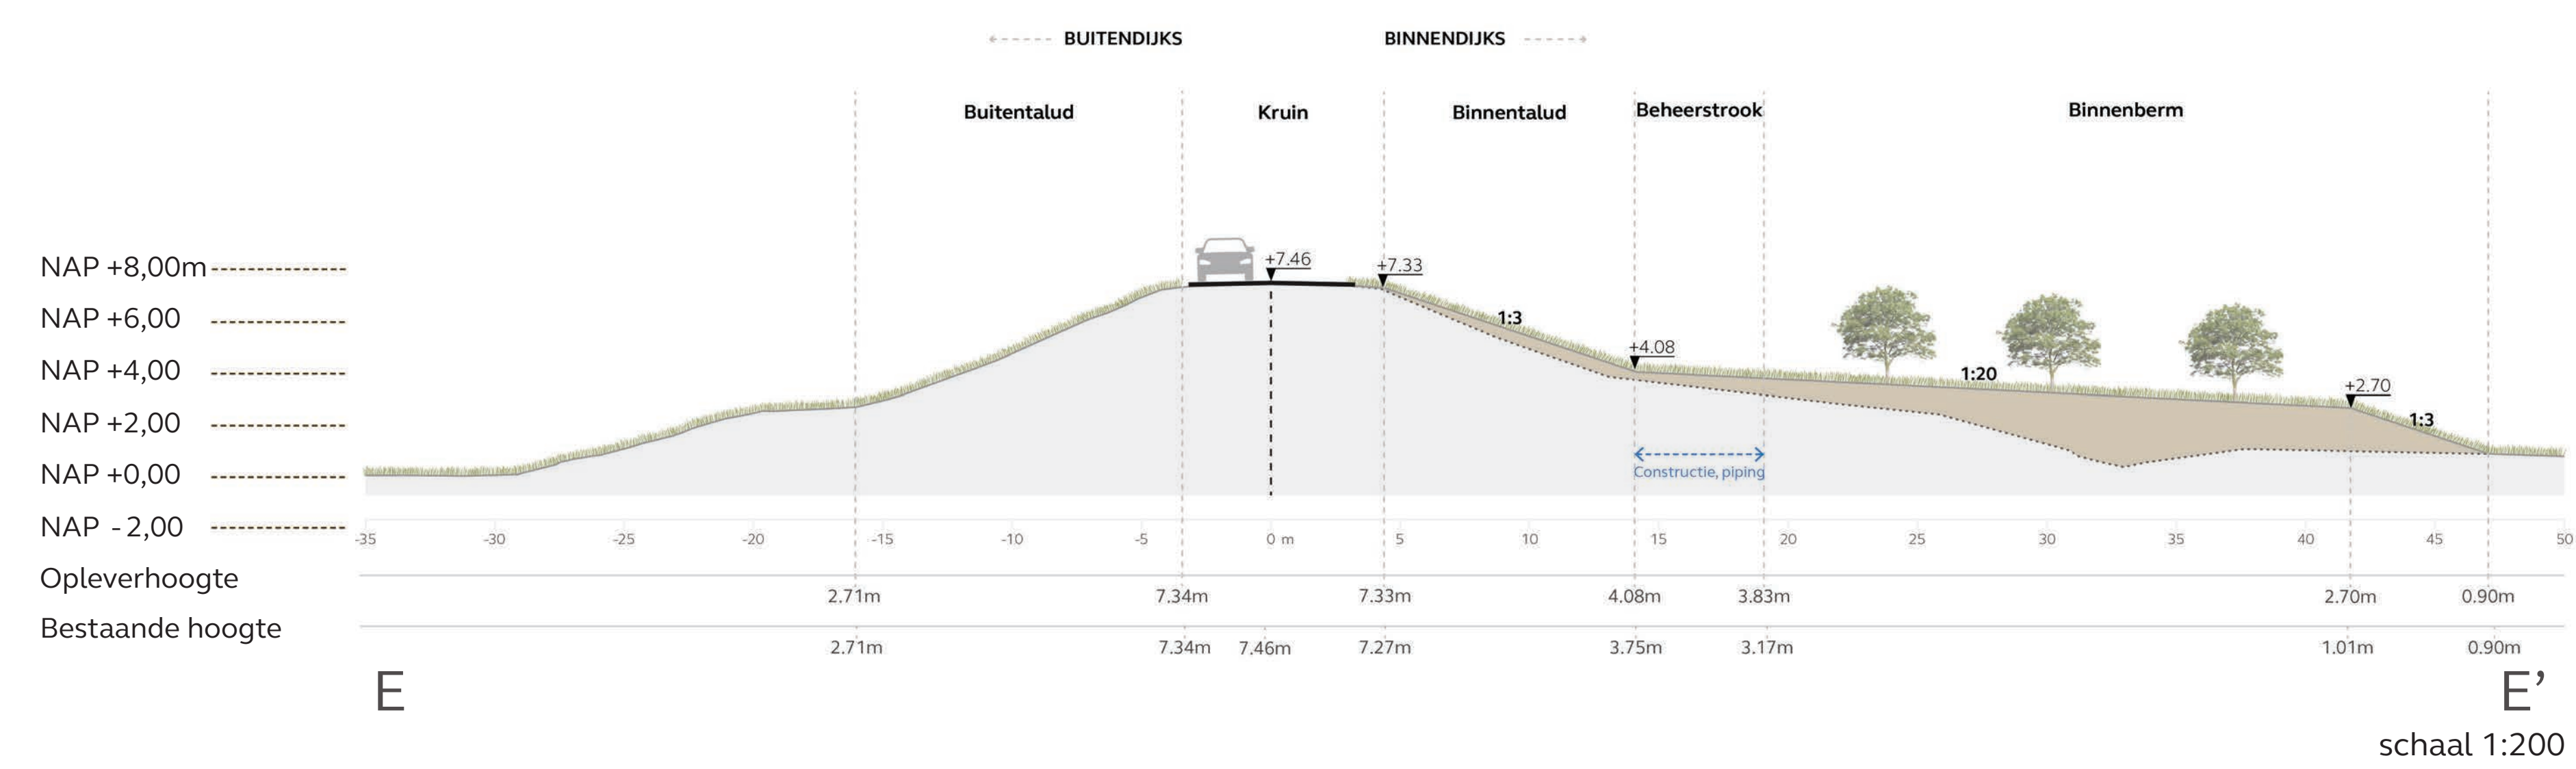


Profiel FF' Constructie stabiliteit en piping

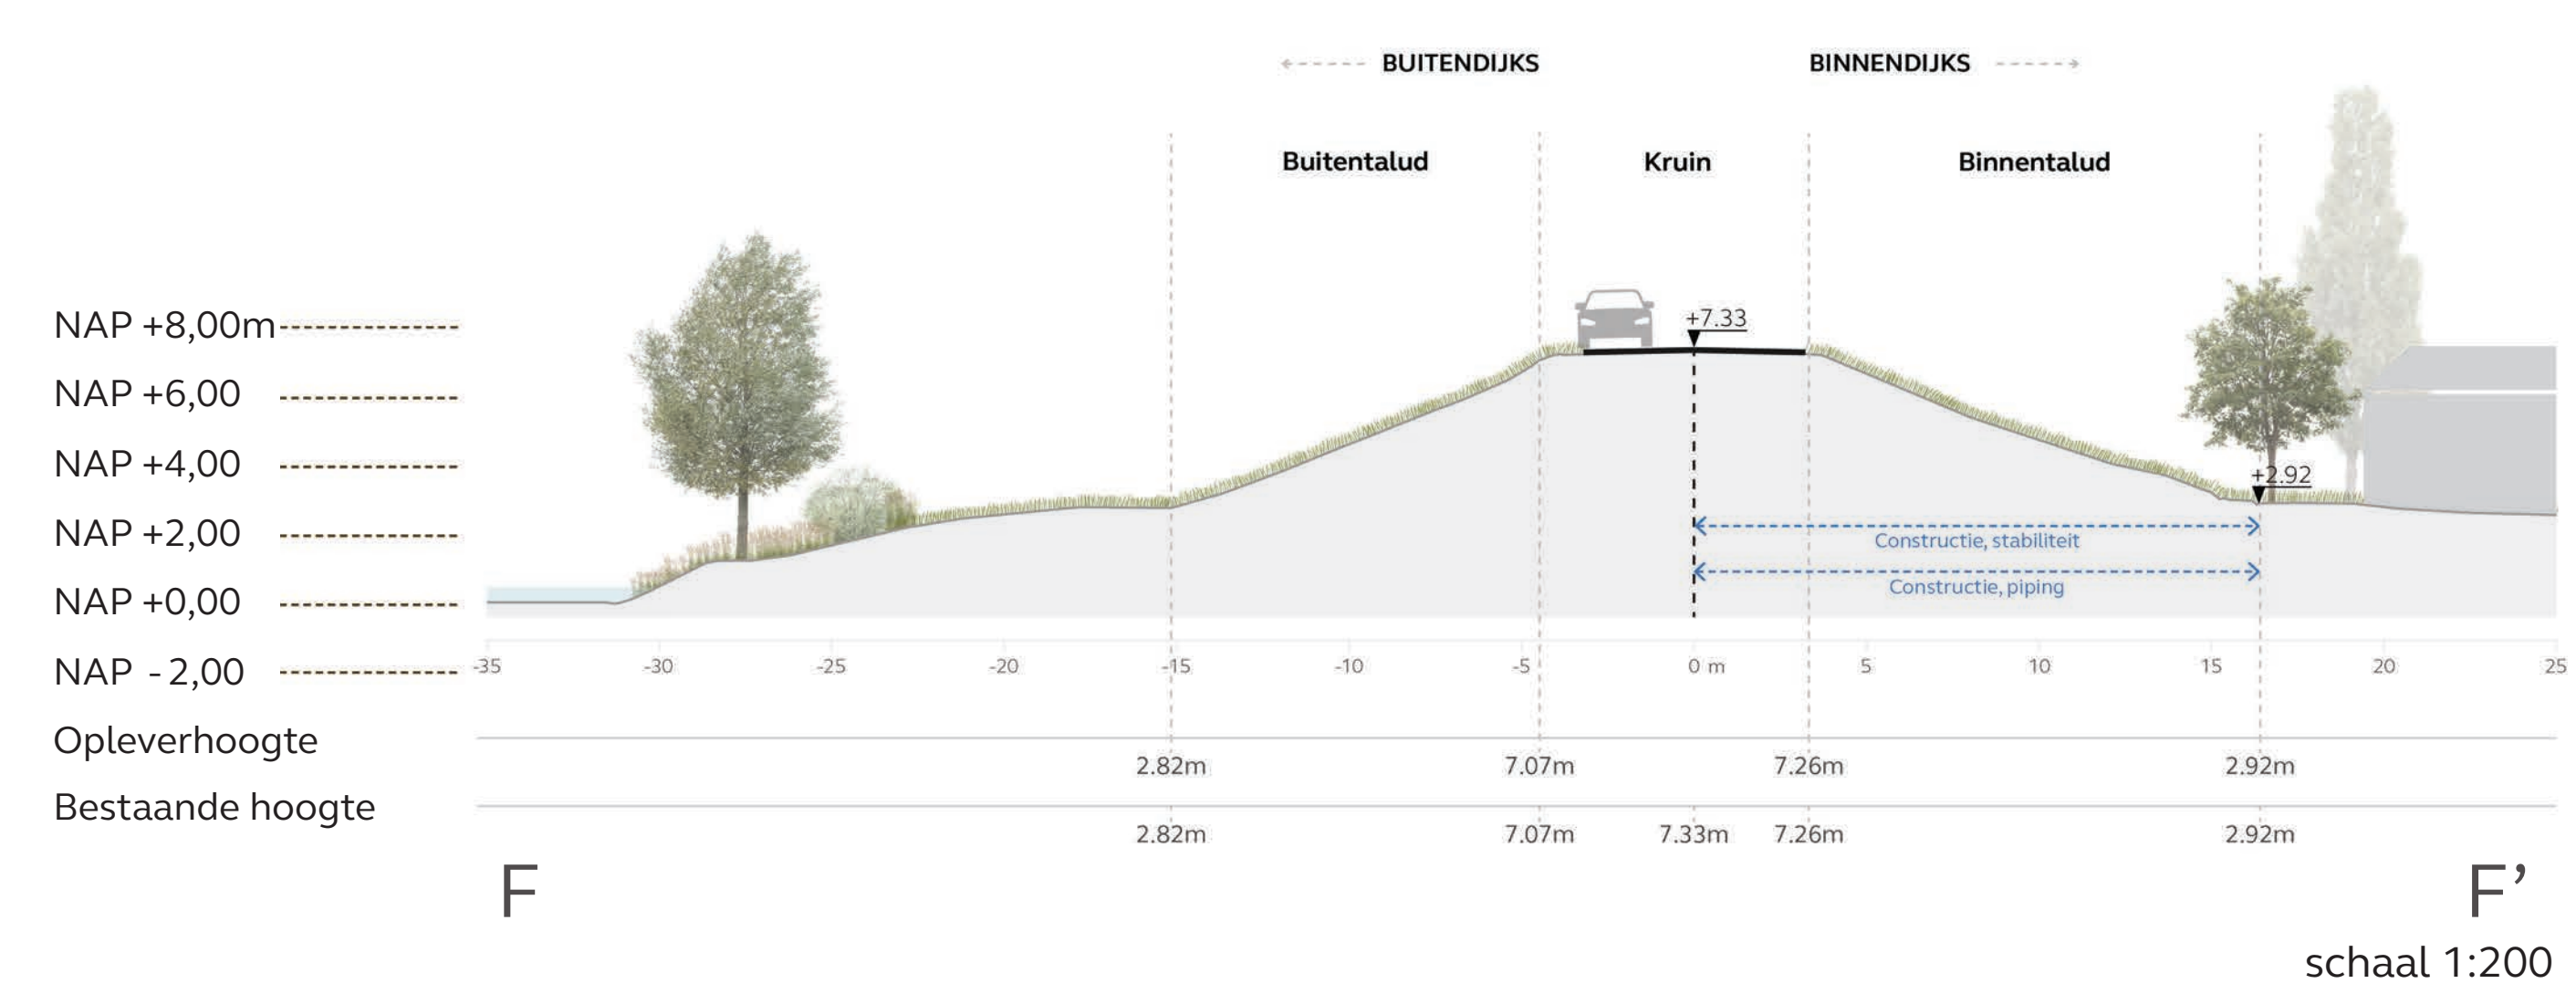


Dijkzone 7.3



Profiel AA' Buitenwaartse asverschuiving, kruinverhoging en binnenberm

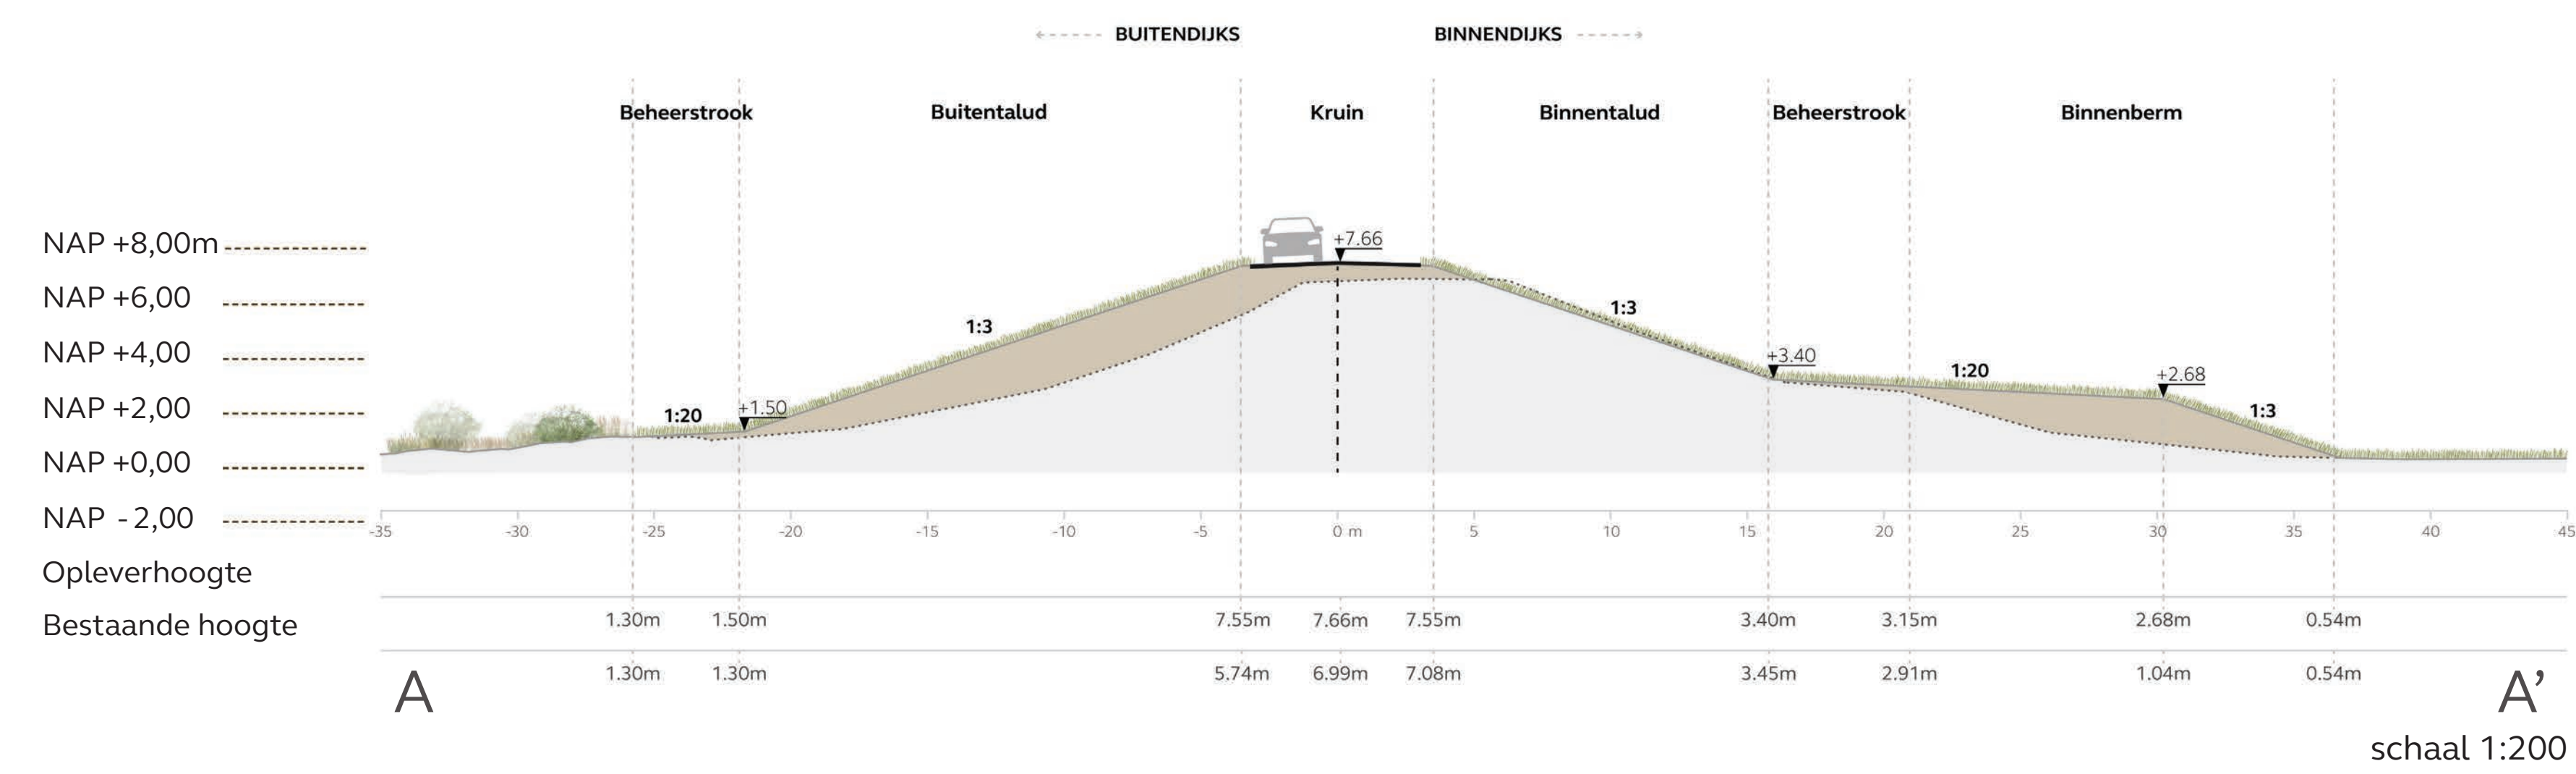


Profiel BB' Kruinverhoging en binnenberm

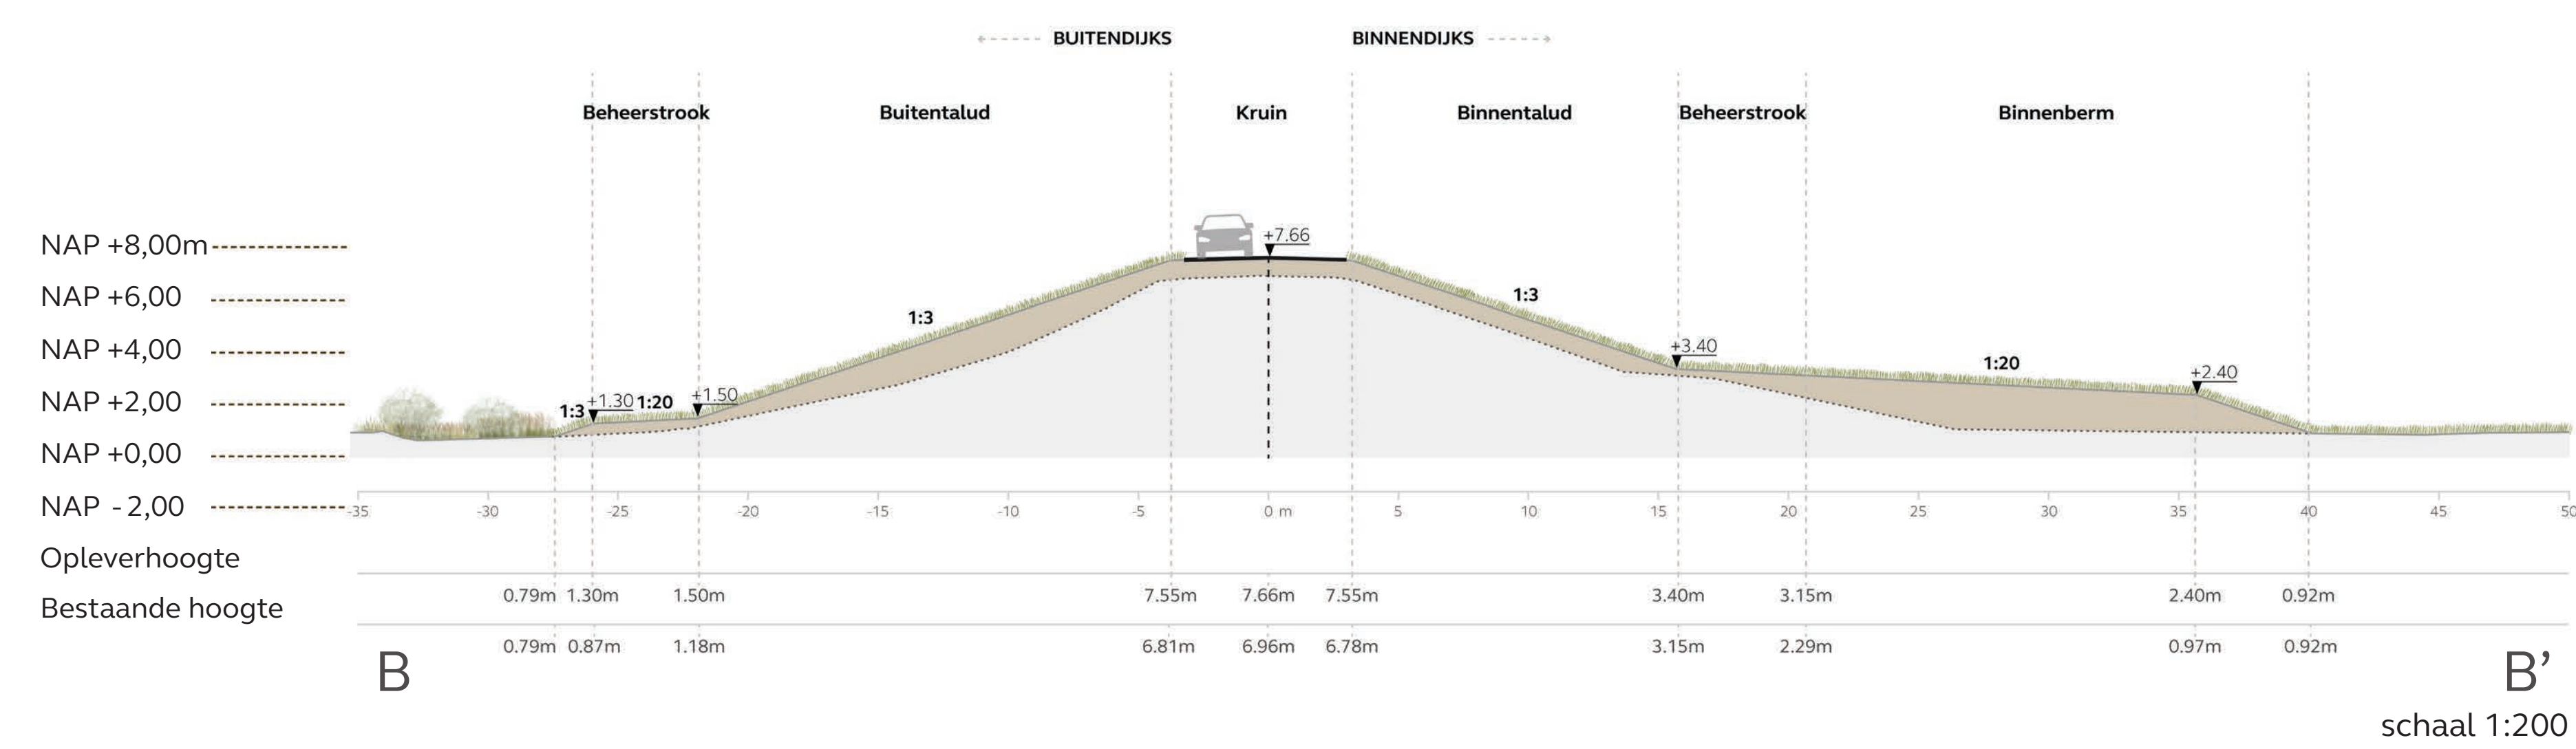


Dijkzone 7.2



Profiel CC' Buitenwaartse asverschuiving, kruinverhoging en binnenberm

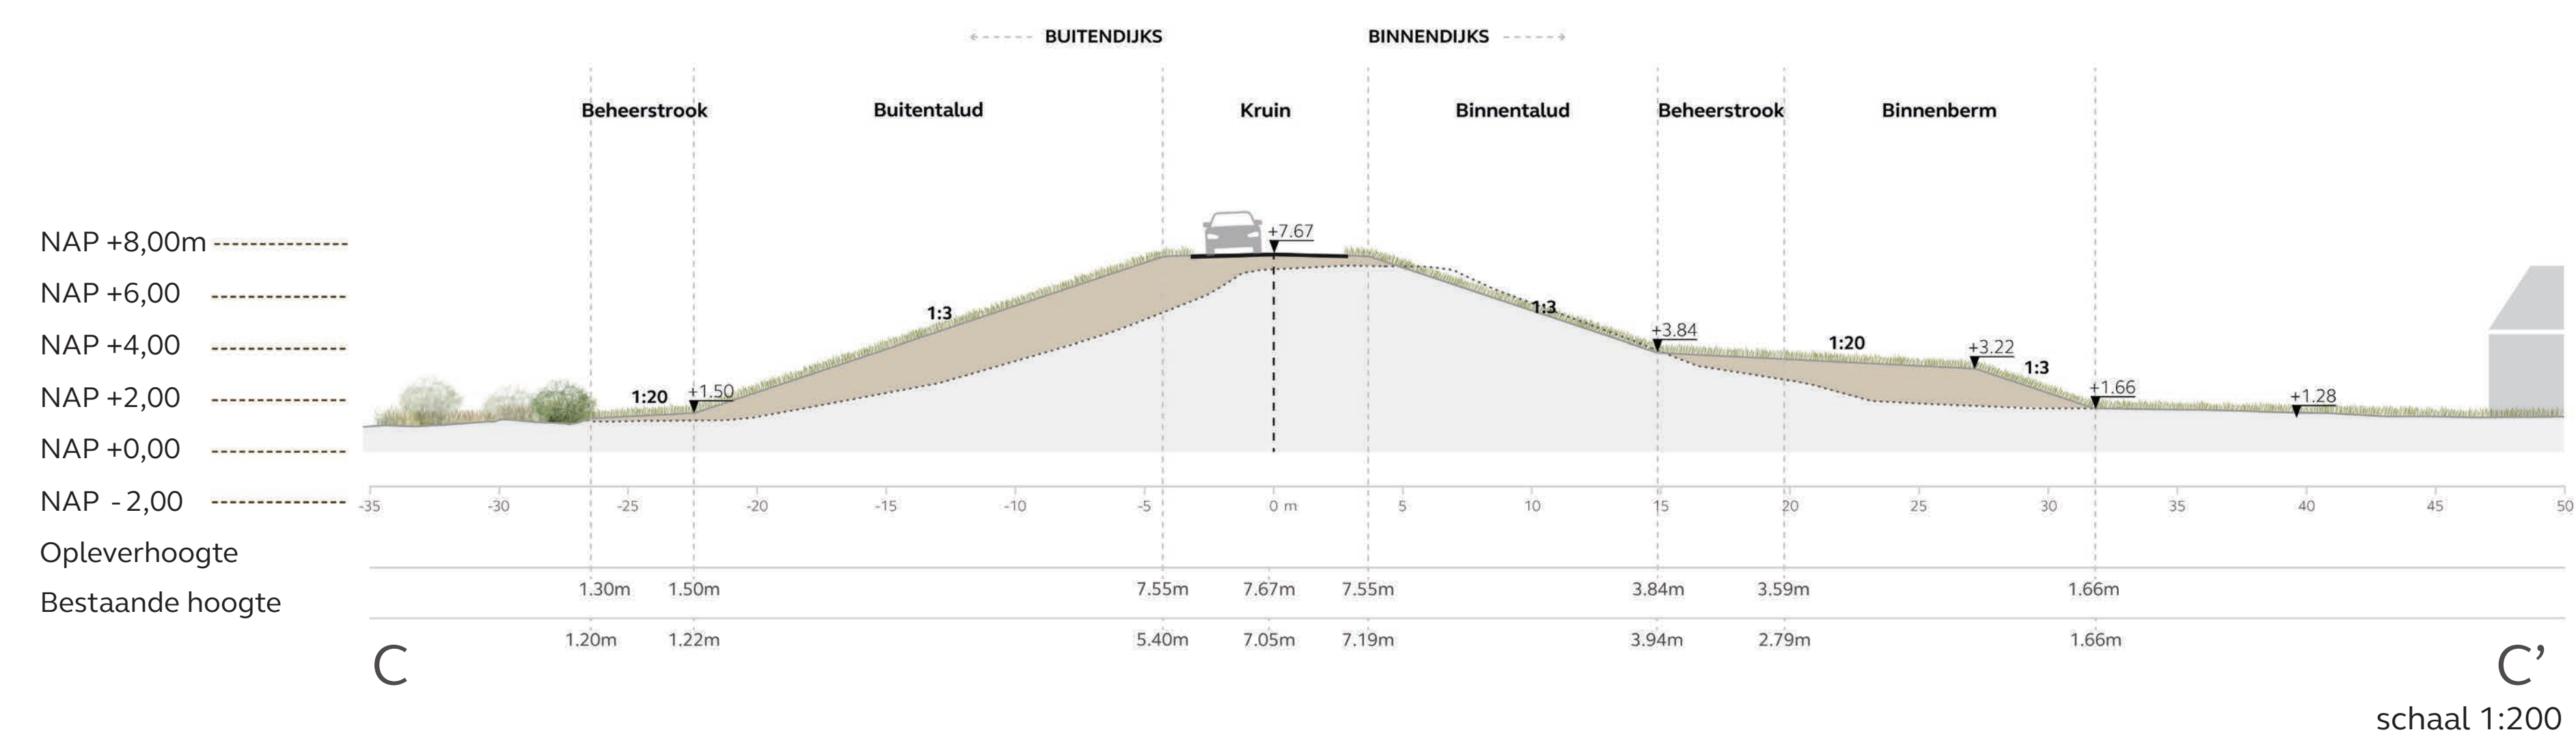


Profiel DD' Verflauwing buitentalud

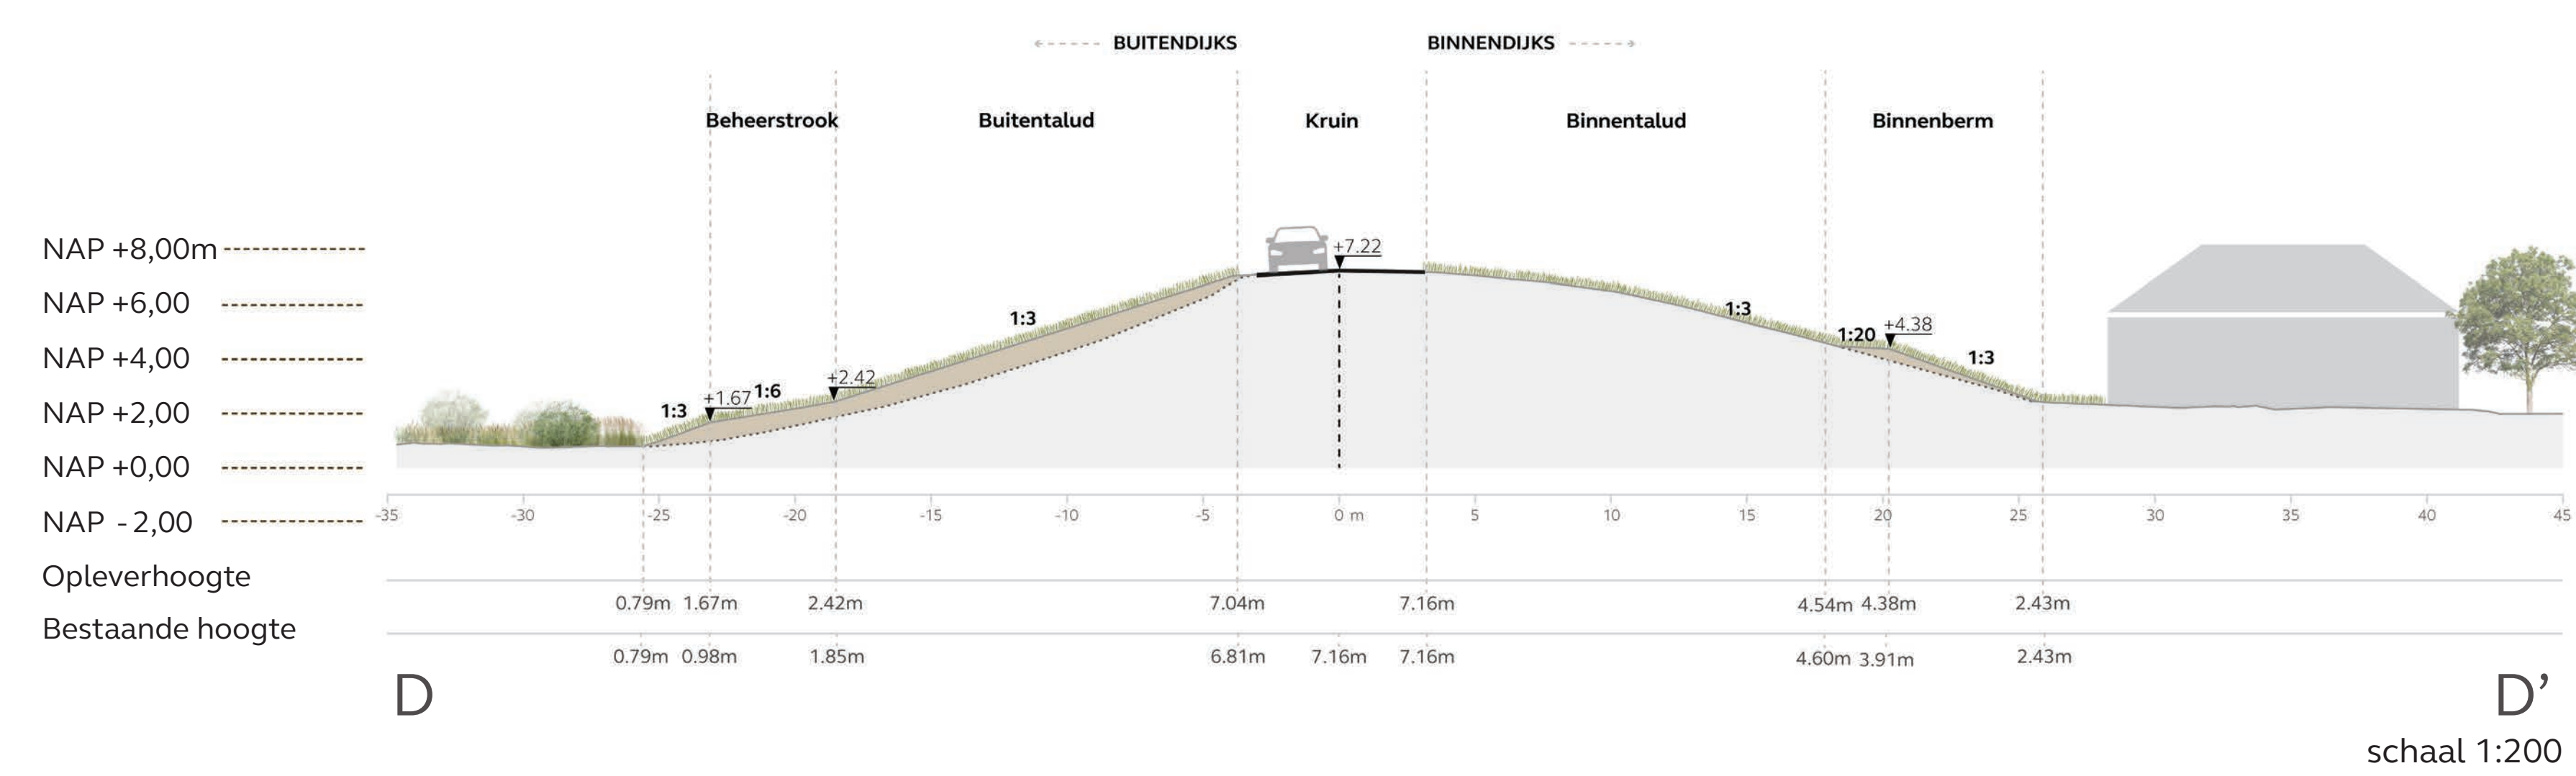


Dijkzone 7.1



Profiel EE' Verflauwing buitentalud

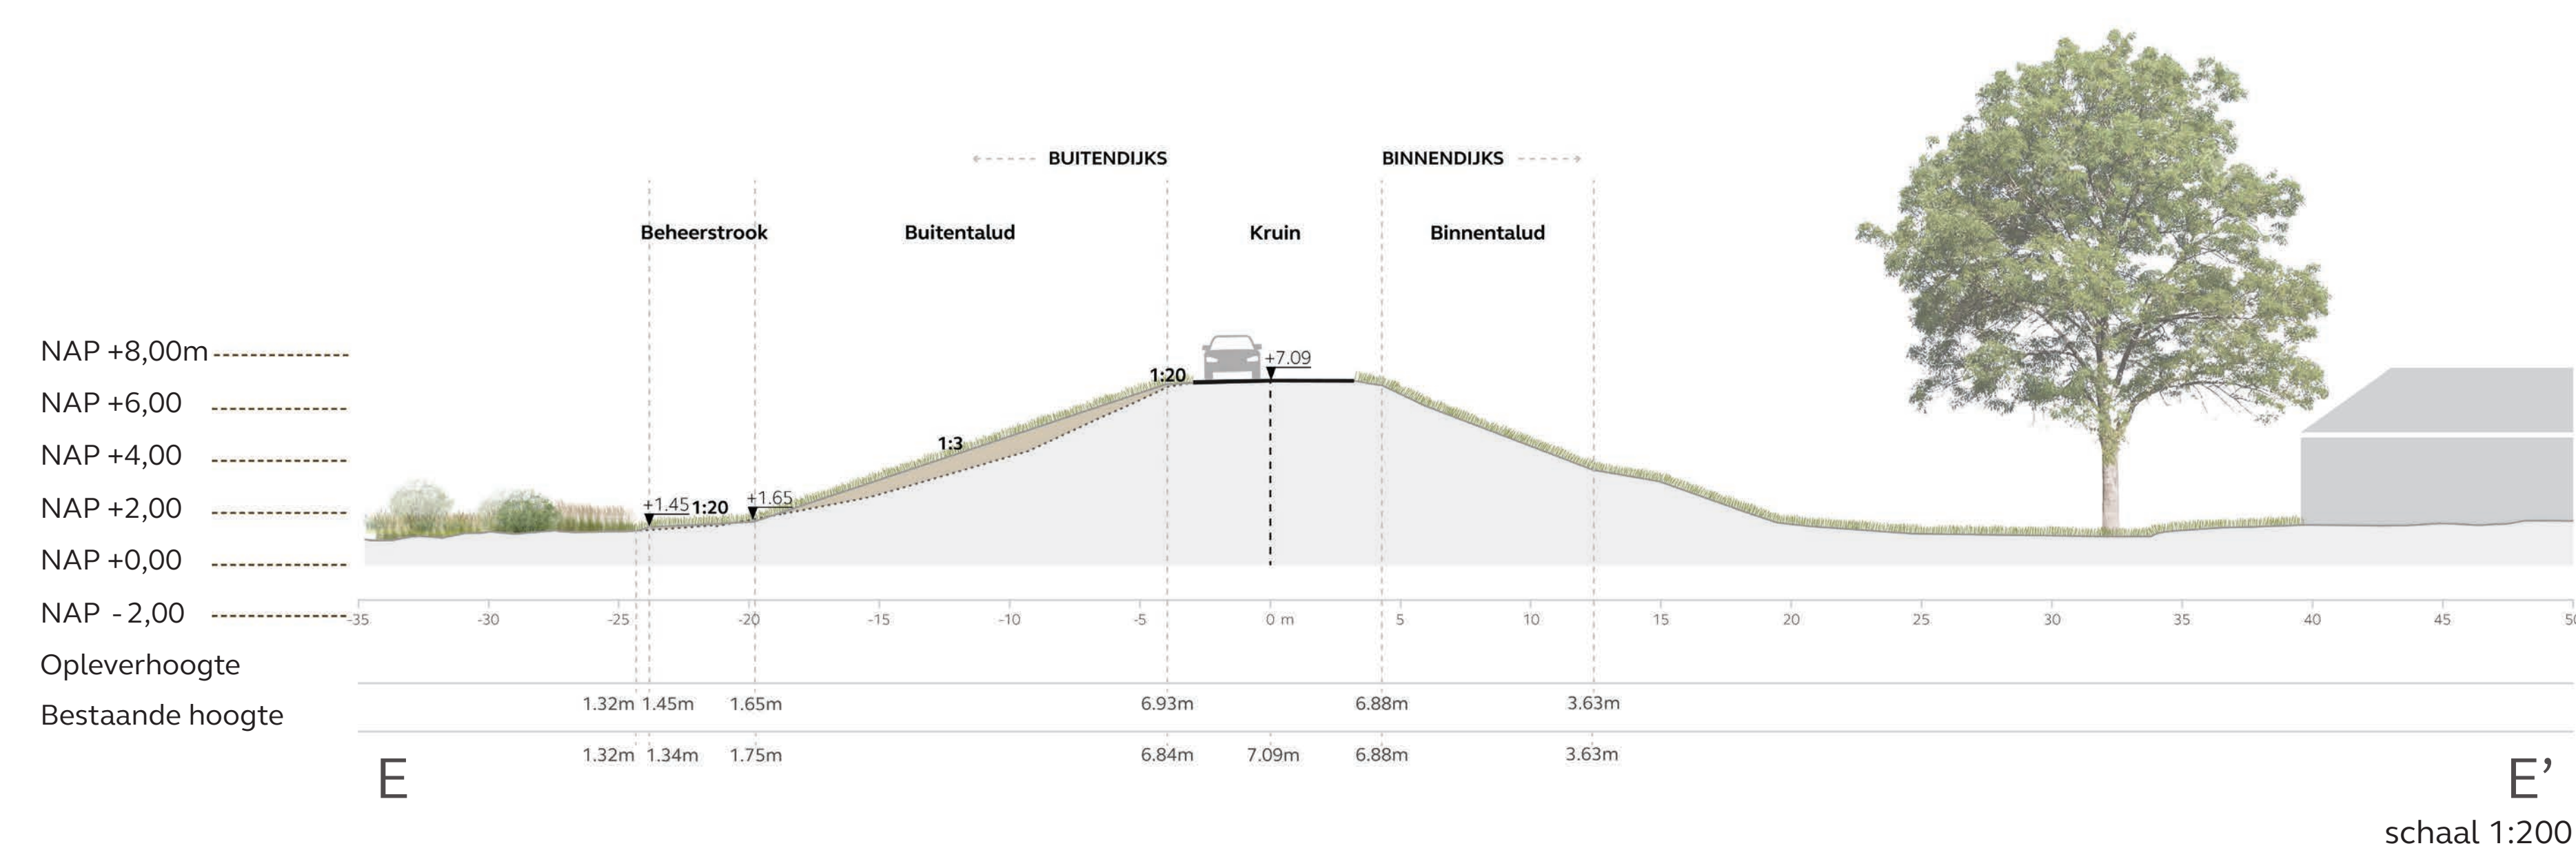

Profiel FF' Binnenberm en verflauwing buitentalud

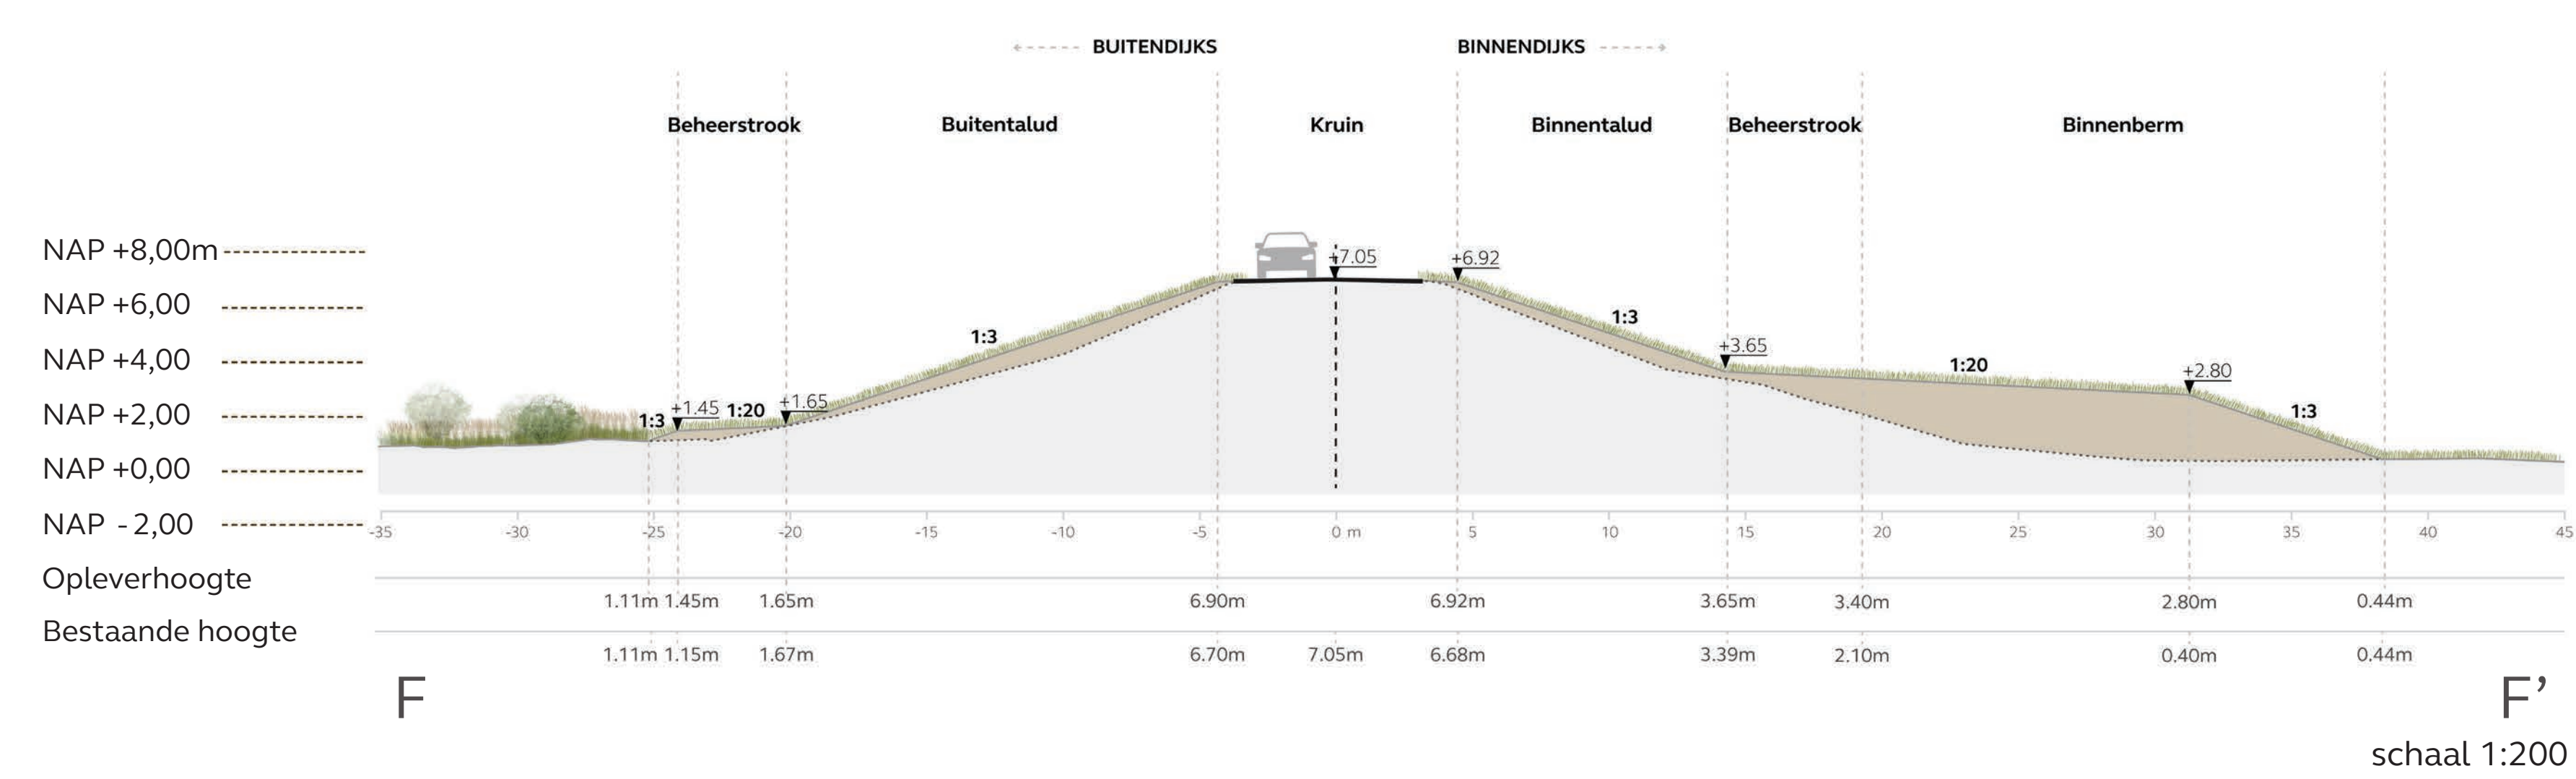

Dijkzone 9

Legenda


Dijkontwerp	Bestaand
Binnenbermtalud	Gemengd bos
Binnenberm	Fruitteelt
Indicatie ruimtebeslag	Grasland
Heavescherm (constructie)	Nieuwe fruitbomen op percelen WOSL
	Bomen buiten ruimtebeslag
	Bomen binnen ruimtebeslag
	Waterlichamen
	Bebouwing met huisnummers
	Infrastructuur
	Kavelgrens

BUITENDIJKS



27 juni 2025 | versie 1.0 JvW
 schaal 1: 500
 formaat: A0

Profiel AA' Binnenberm en Constructie

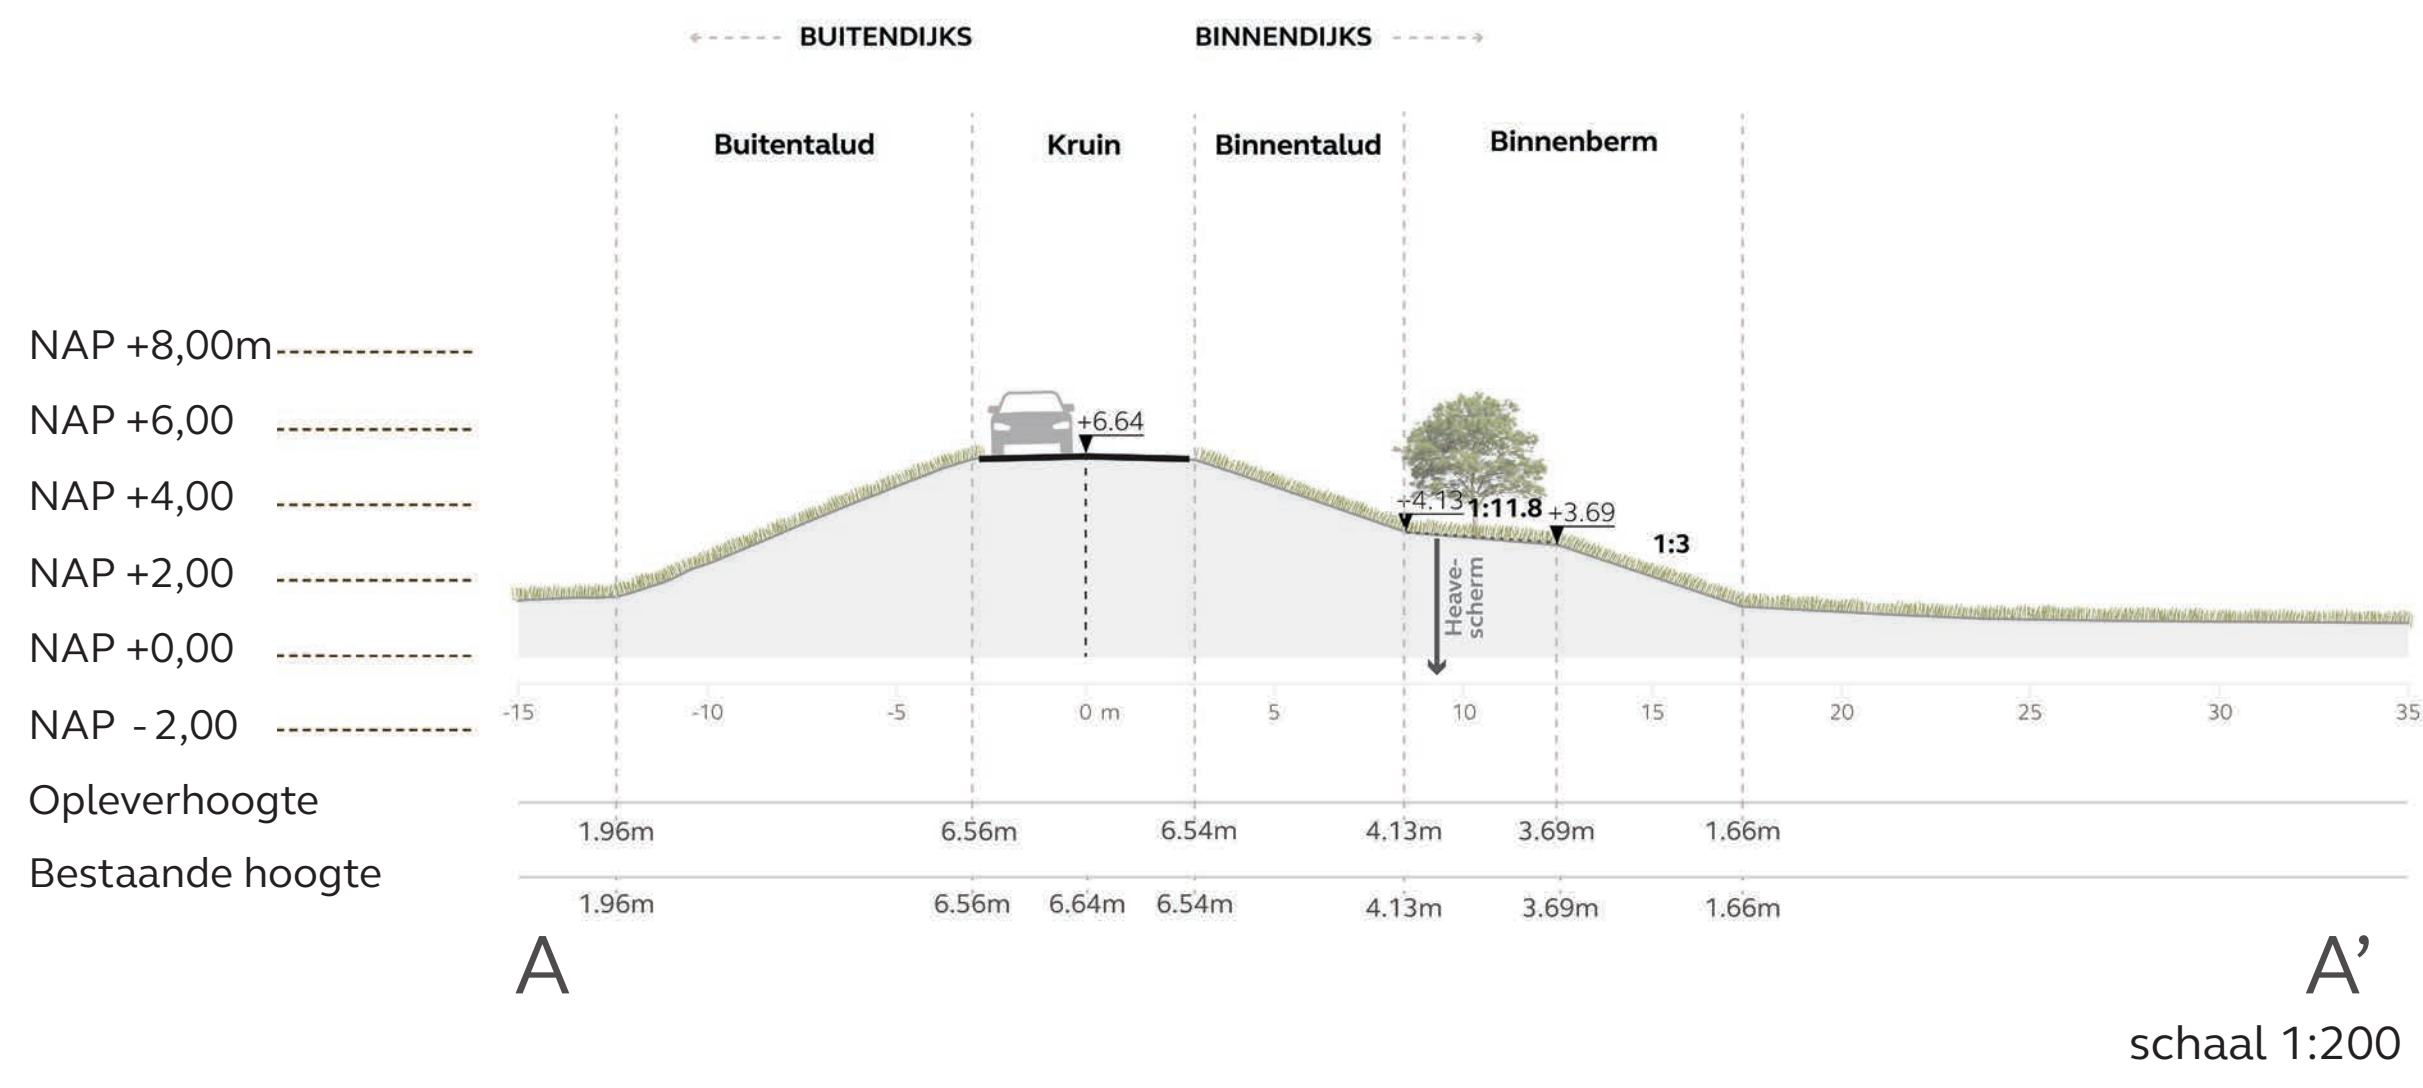


Dijkzone 10.3

Legenda

Dijkontwerp	Bestaand


BUITENDIJKS

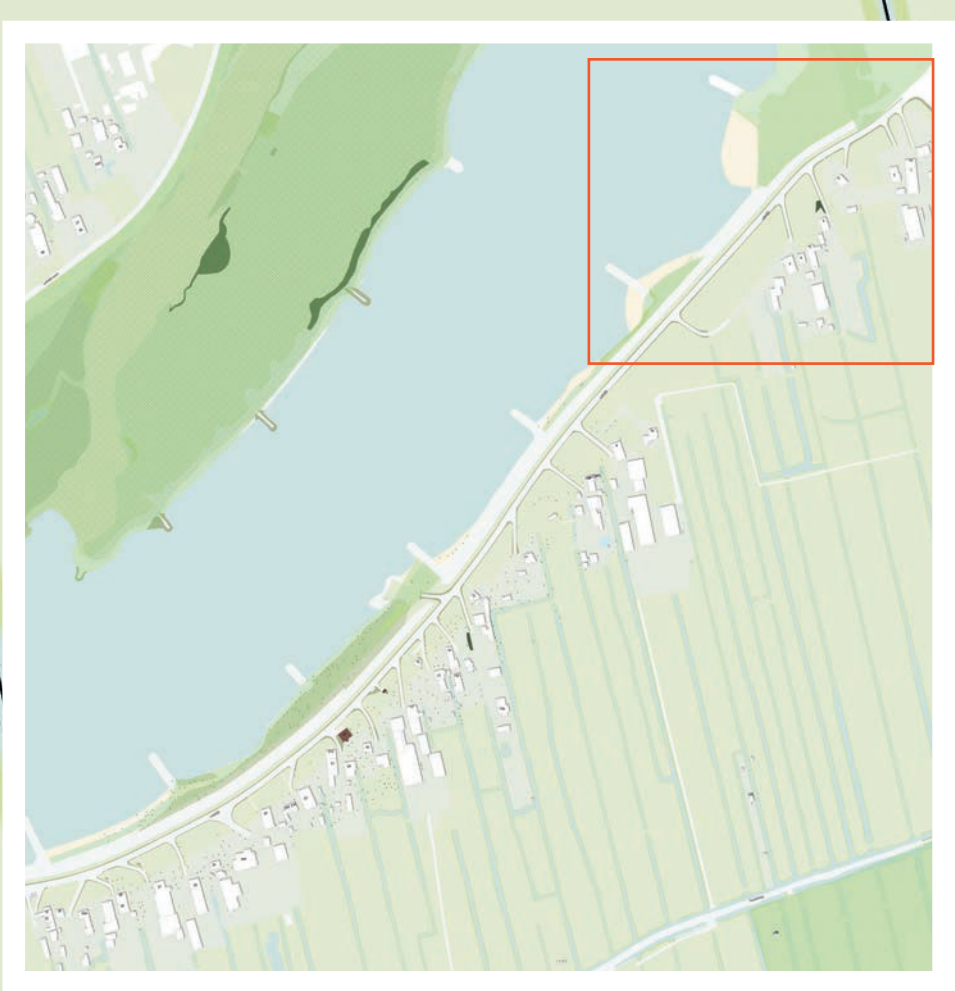

27 juni 2025 | versie 1.0 JvW
 schaal 1: 500
 formaat: A0

0m 25m 50m


Profiel AA' Binnenwaartse kruinverhoging

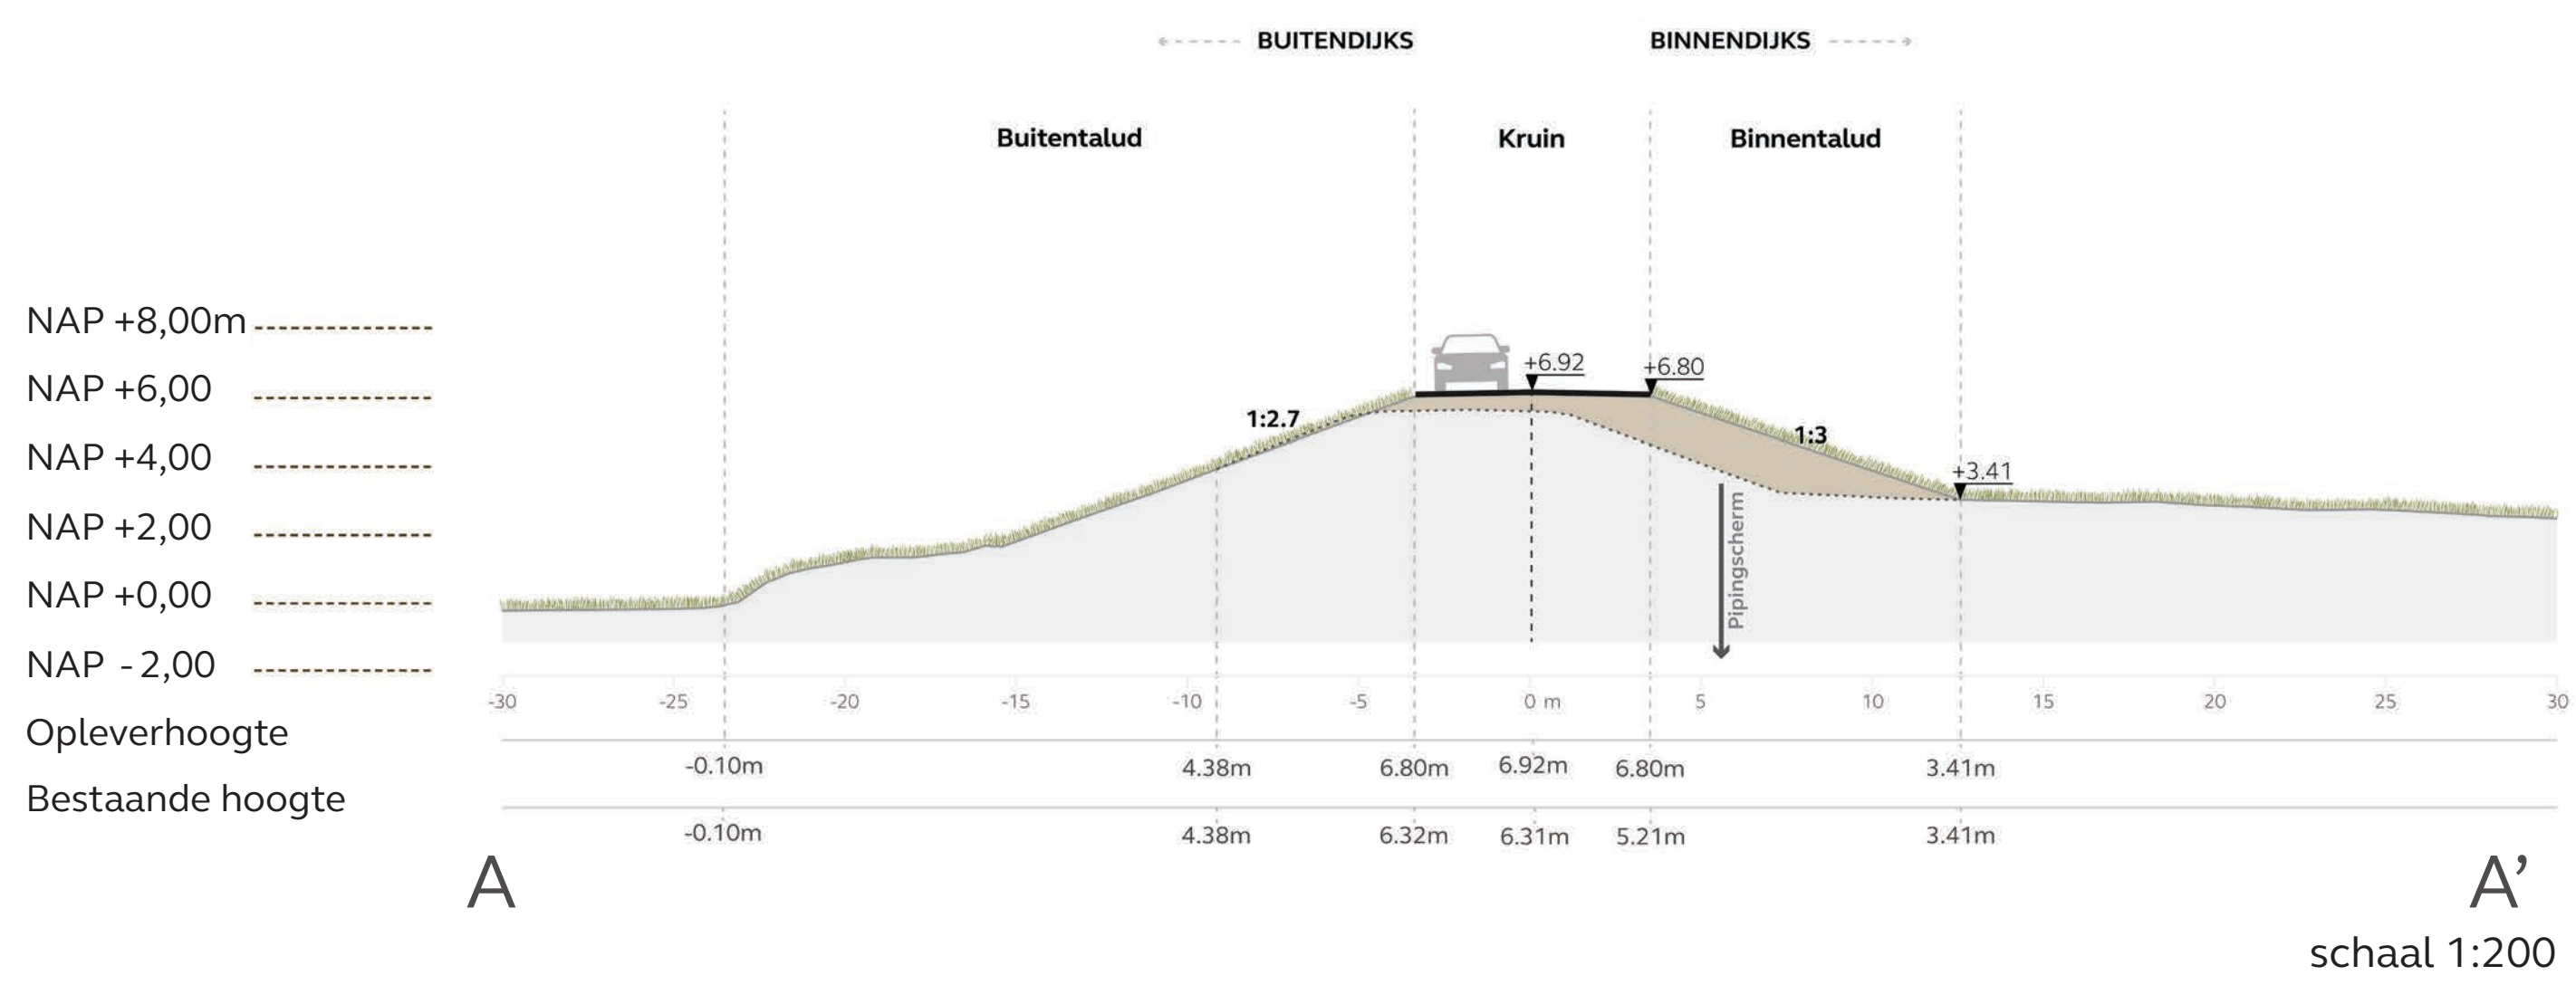

Dijkzone 10.2

Legenda	
Dijkontwerp	Bestaand


BUITENDIJKS

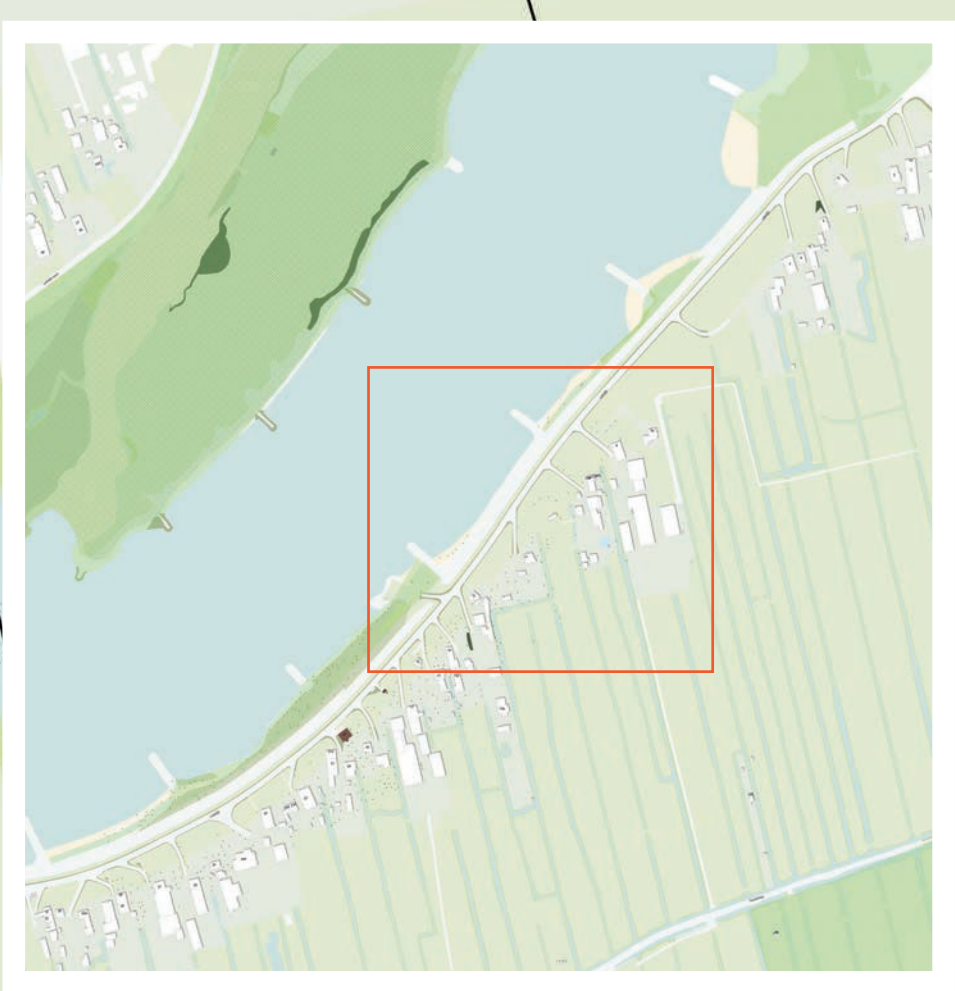

27 juni 2025 | versie 1.0 JvW
 schaal 1: 500
 formaat: A0

0m 25m 50m

Profiel BB' Buitenwaartse taludverflauwing

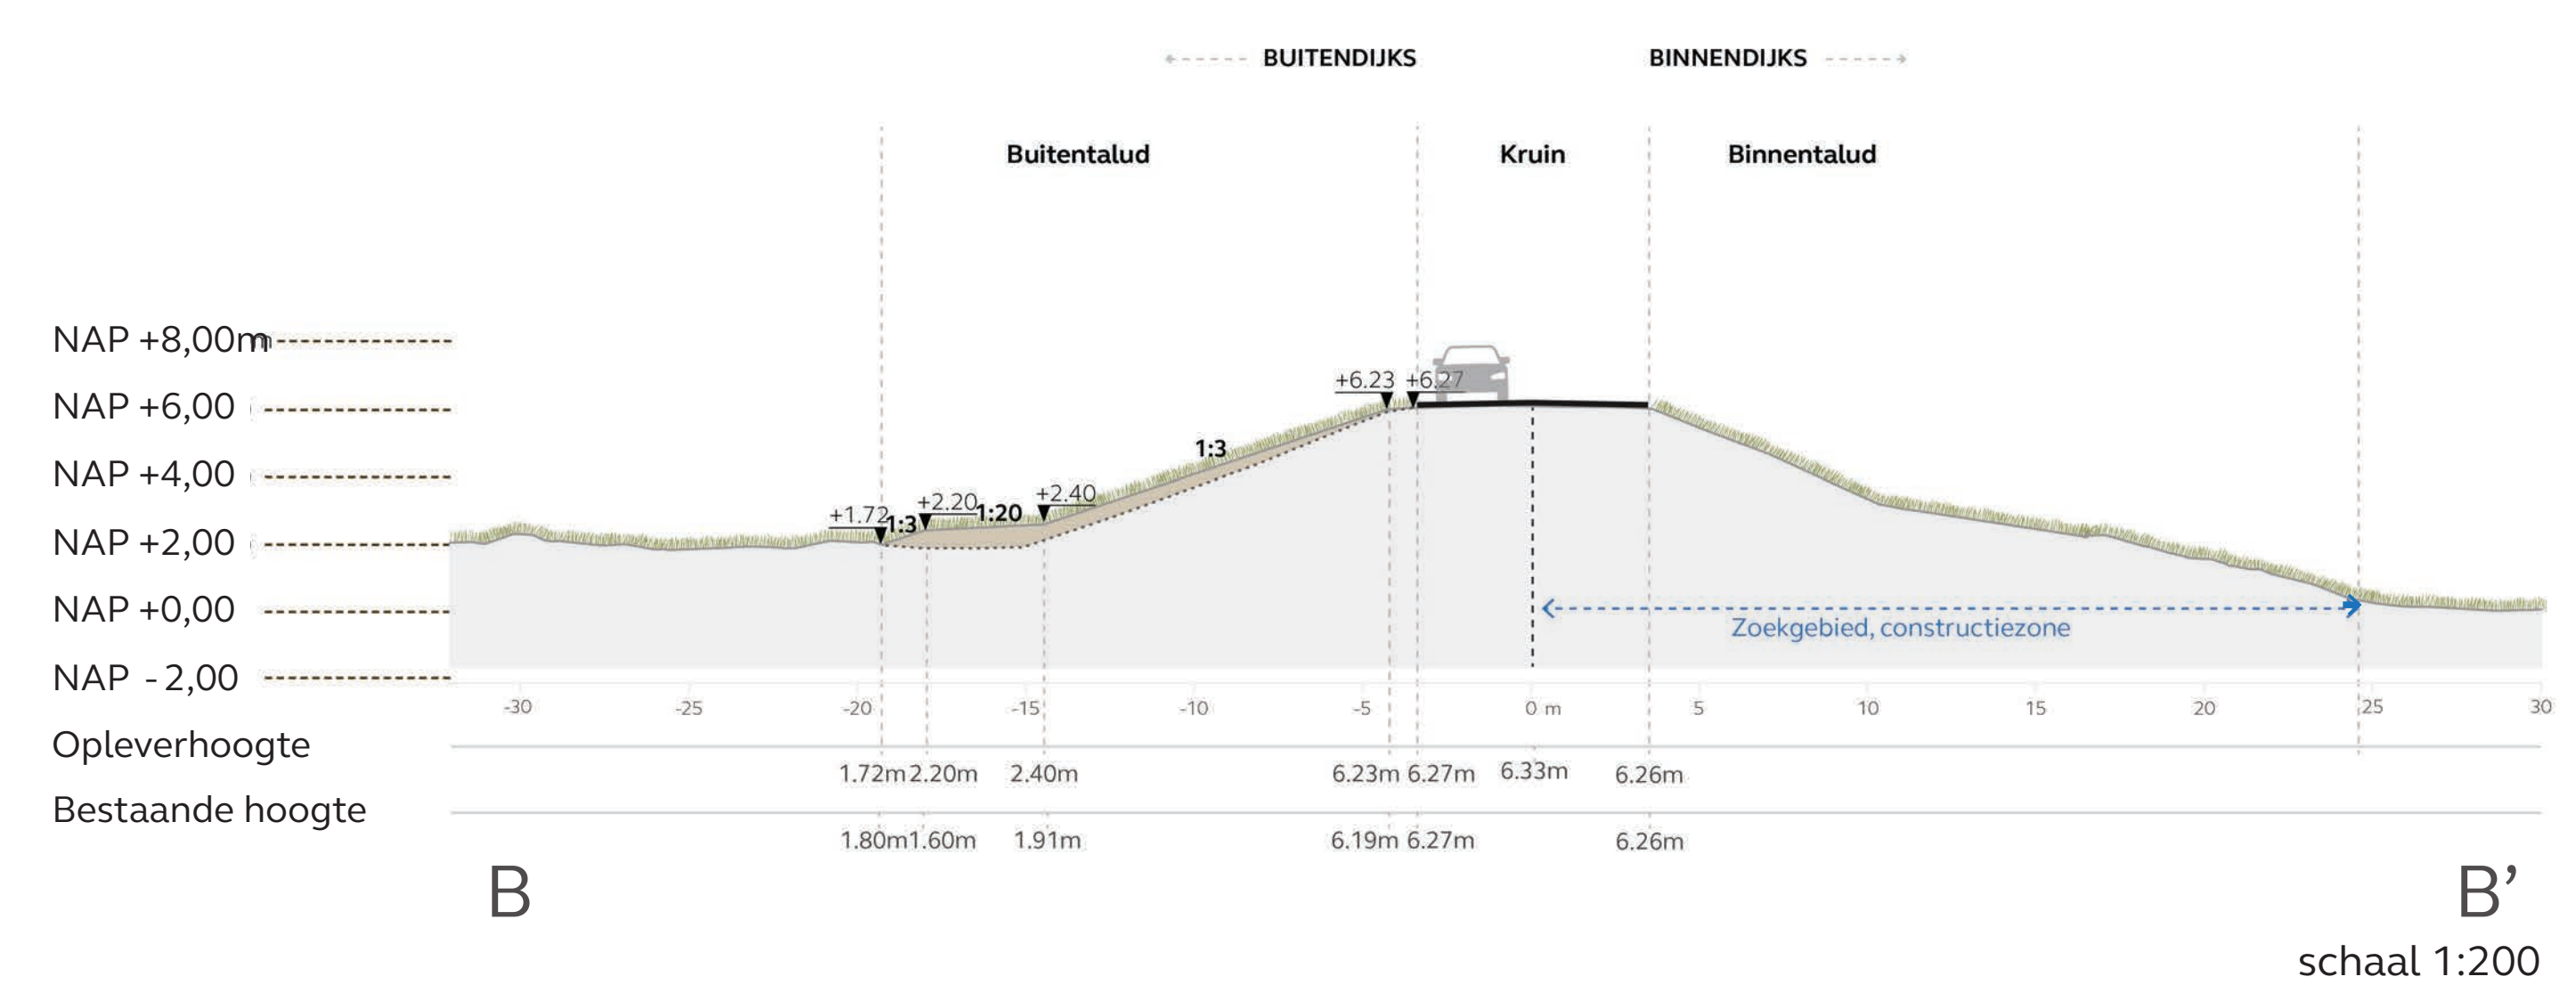


Dijkzone 10.1

Legenda

Dijkontwerp	Bestaand

BUITENDIJKS

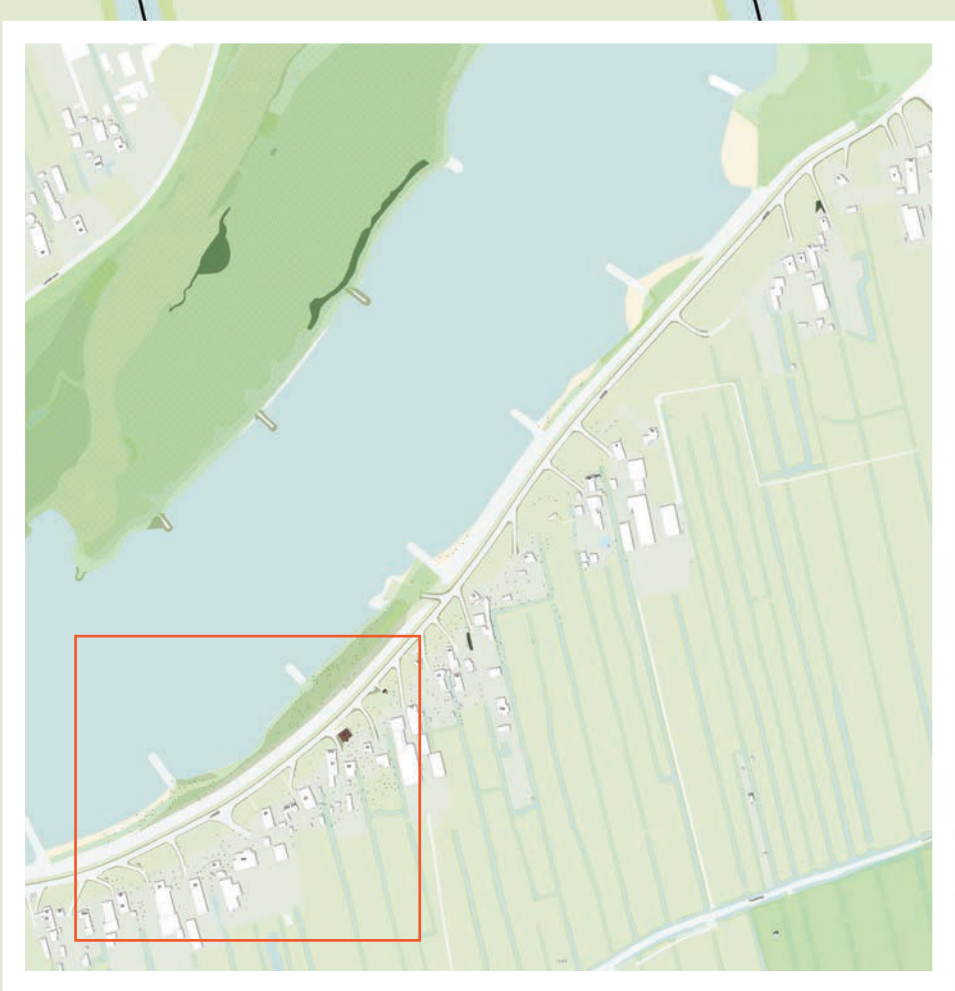

27 juni 2025 | versie 1.0 JvW
 schaal 1: 500
 formaat: A0

0m 25m 50m

Profiel CC' Buitenwaartse kruinverhoging

