



LEGENDA
 BESTAANDE SITUATIE
 --- Profiel 3 --- Dwarsprofiel locatie inmeting 2022


NEUWE SITUATIE
 [Orange square symbol] FUP 1 Fauna uitbreidingsplaats ringstang (FUP)

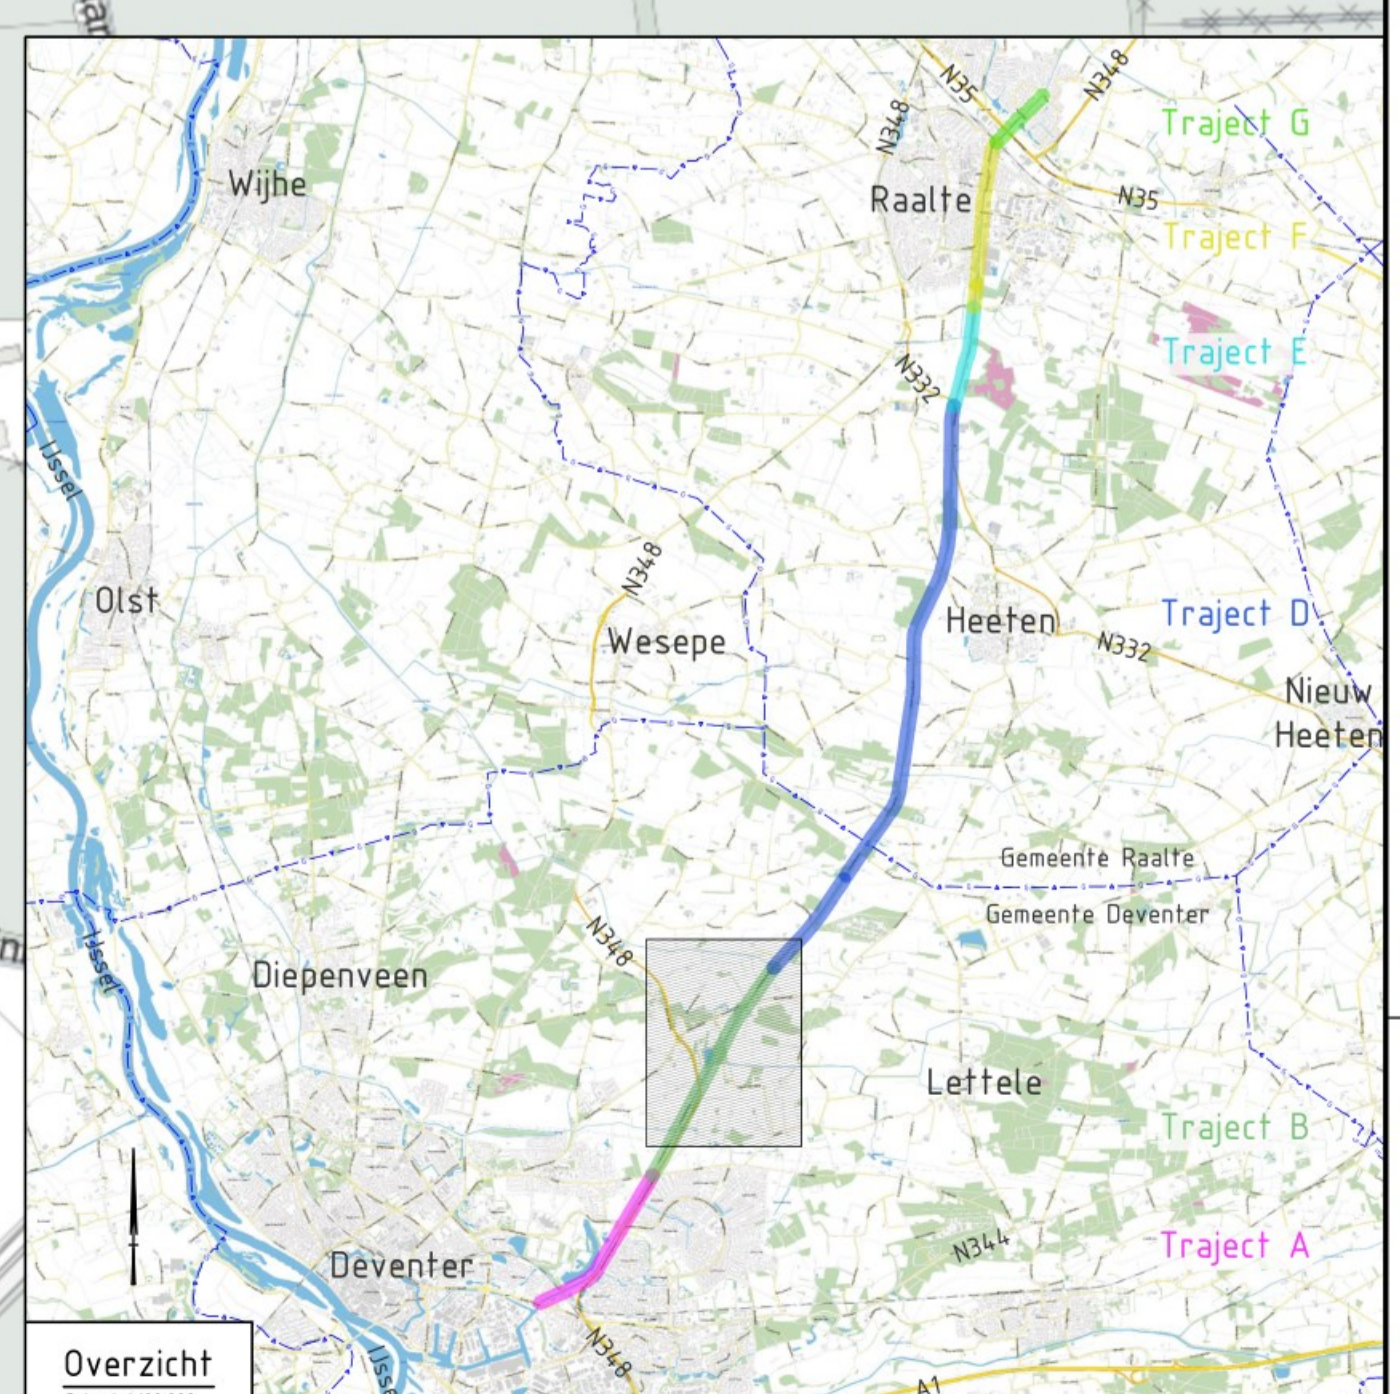



0	6-7-2024	1	1	1	1
Loco	Datum	Ontwikkeld door	Controle door	Goedgekeurd door	Eerste uitgave
				Ministerie van Infrastructuur en Waterstaat Dijkster van Dierweg 181-208 Postbus 60, 8000 AB Zwolle www.deltadelta.nl	
Project IWP Overijssels Kanaal Deventer - Raalte					
Overzichtsmaatregelen FUP's t.b.v. communicatie					
Situatie 1 - 4					
Bestandsnummer: 1291396-TE-ALG-00-0831		Schaal: 1:2500		Blad: 1 Aantal: 4	

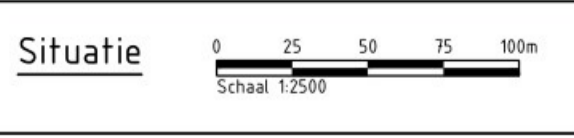

LEGENDA
 BESTAANDE SITUATIE
 — Profiel 3 Diwersprofiel locatie inmeting 2022
 NIEUWE SITUATIE
 FUP 1 Fauna uitbreidingsplaats ringstang (FUP)

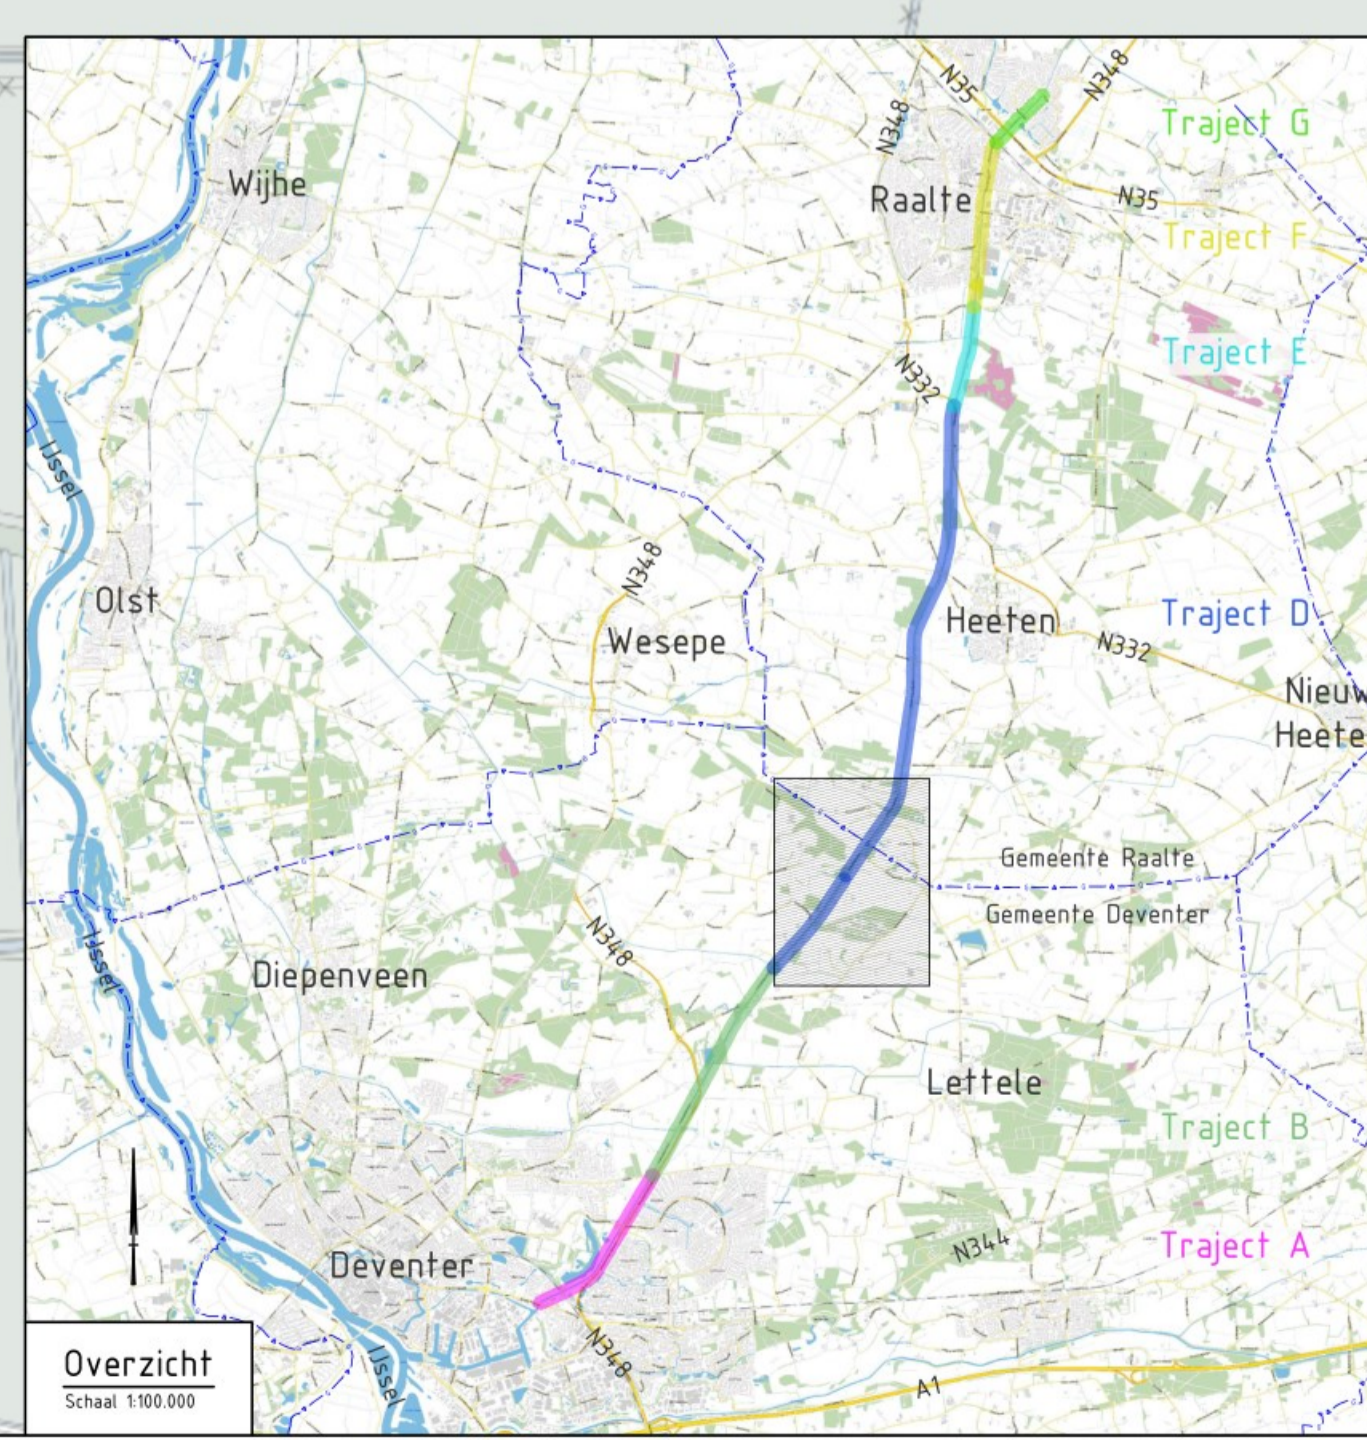

0	15-7-2024	Uitvaard door	Controle door	Tekstbord door	Eerste uitgave	Minister/assistent
Locatie	Datum	Controle door	Tekstbord door	Eerste uitgave	Minister/assistent	
Project IWP Overijssels Kanaal Deventer - Raalte						
Overzichtskaart Overzicht maatregelen FUP's t.b.v. communicatie						
Situatie 2 - 4						
Bestandsnummer 1291396-TE-ALG-DO-0832		Schaal 1:2500		Blad 2		Aantal 4
<small>Uitsluitend voor gebruik in het kader van de bestaande aanvraag</small>						

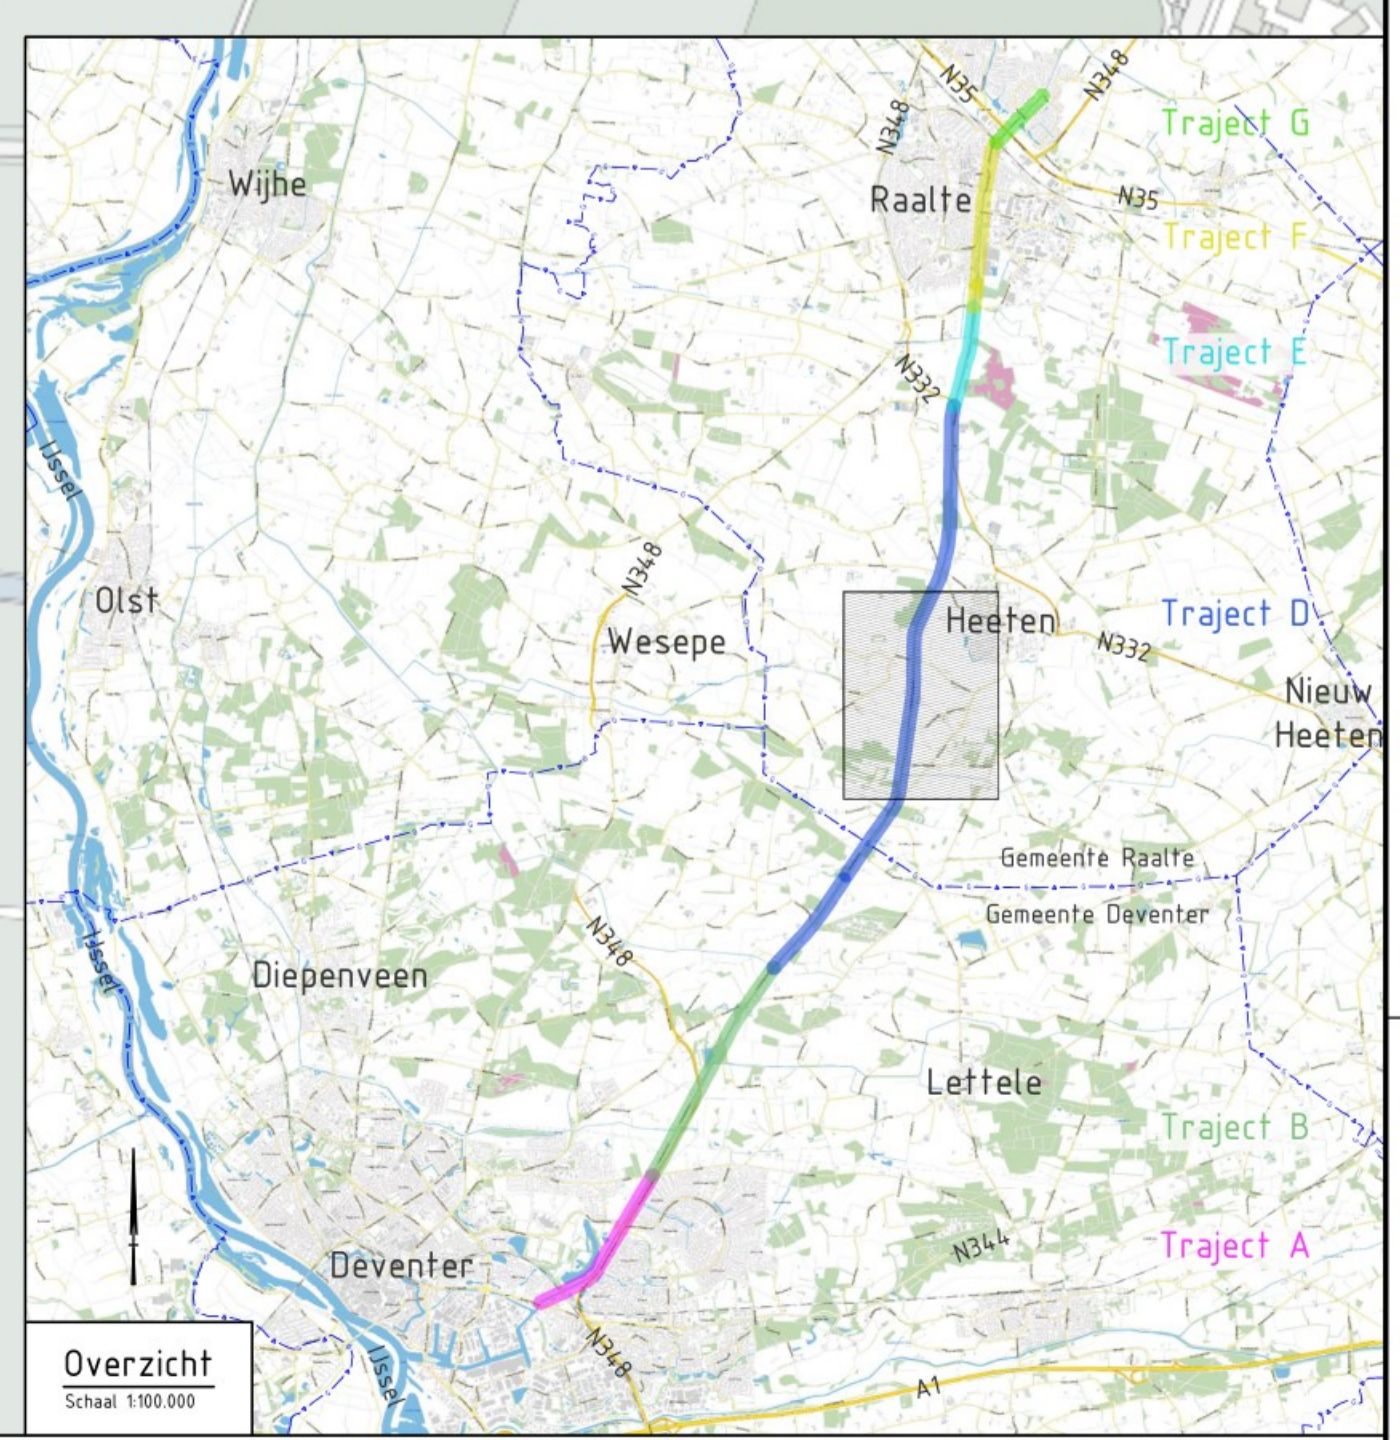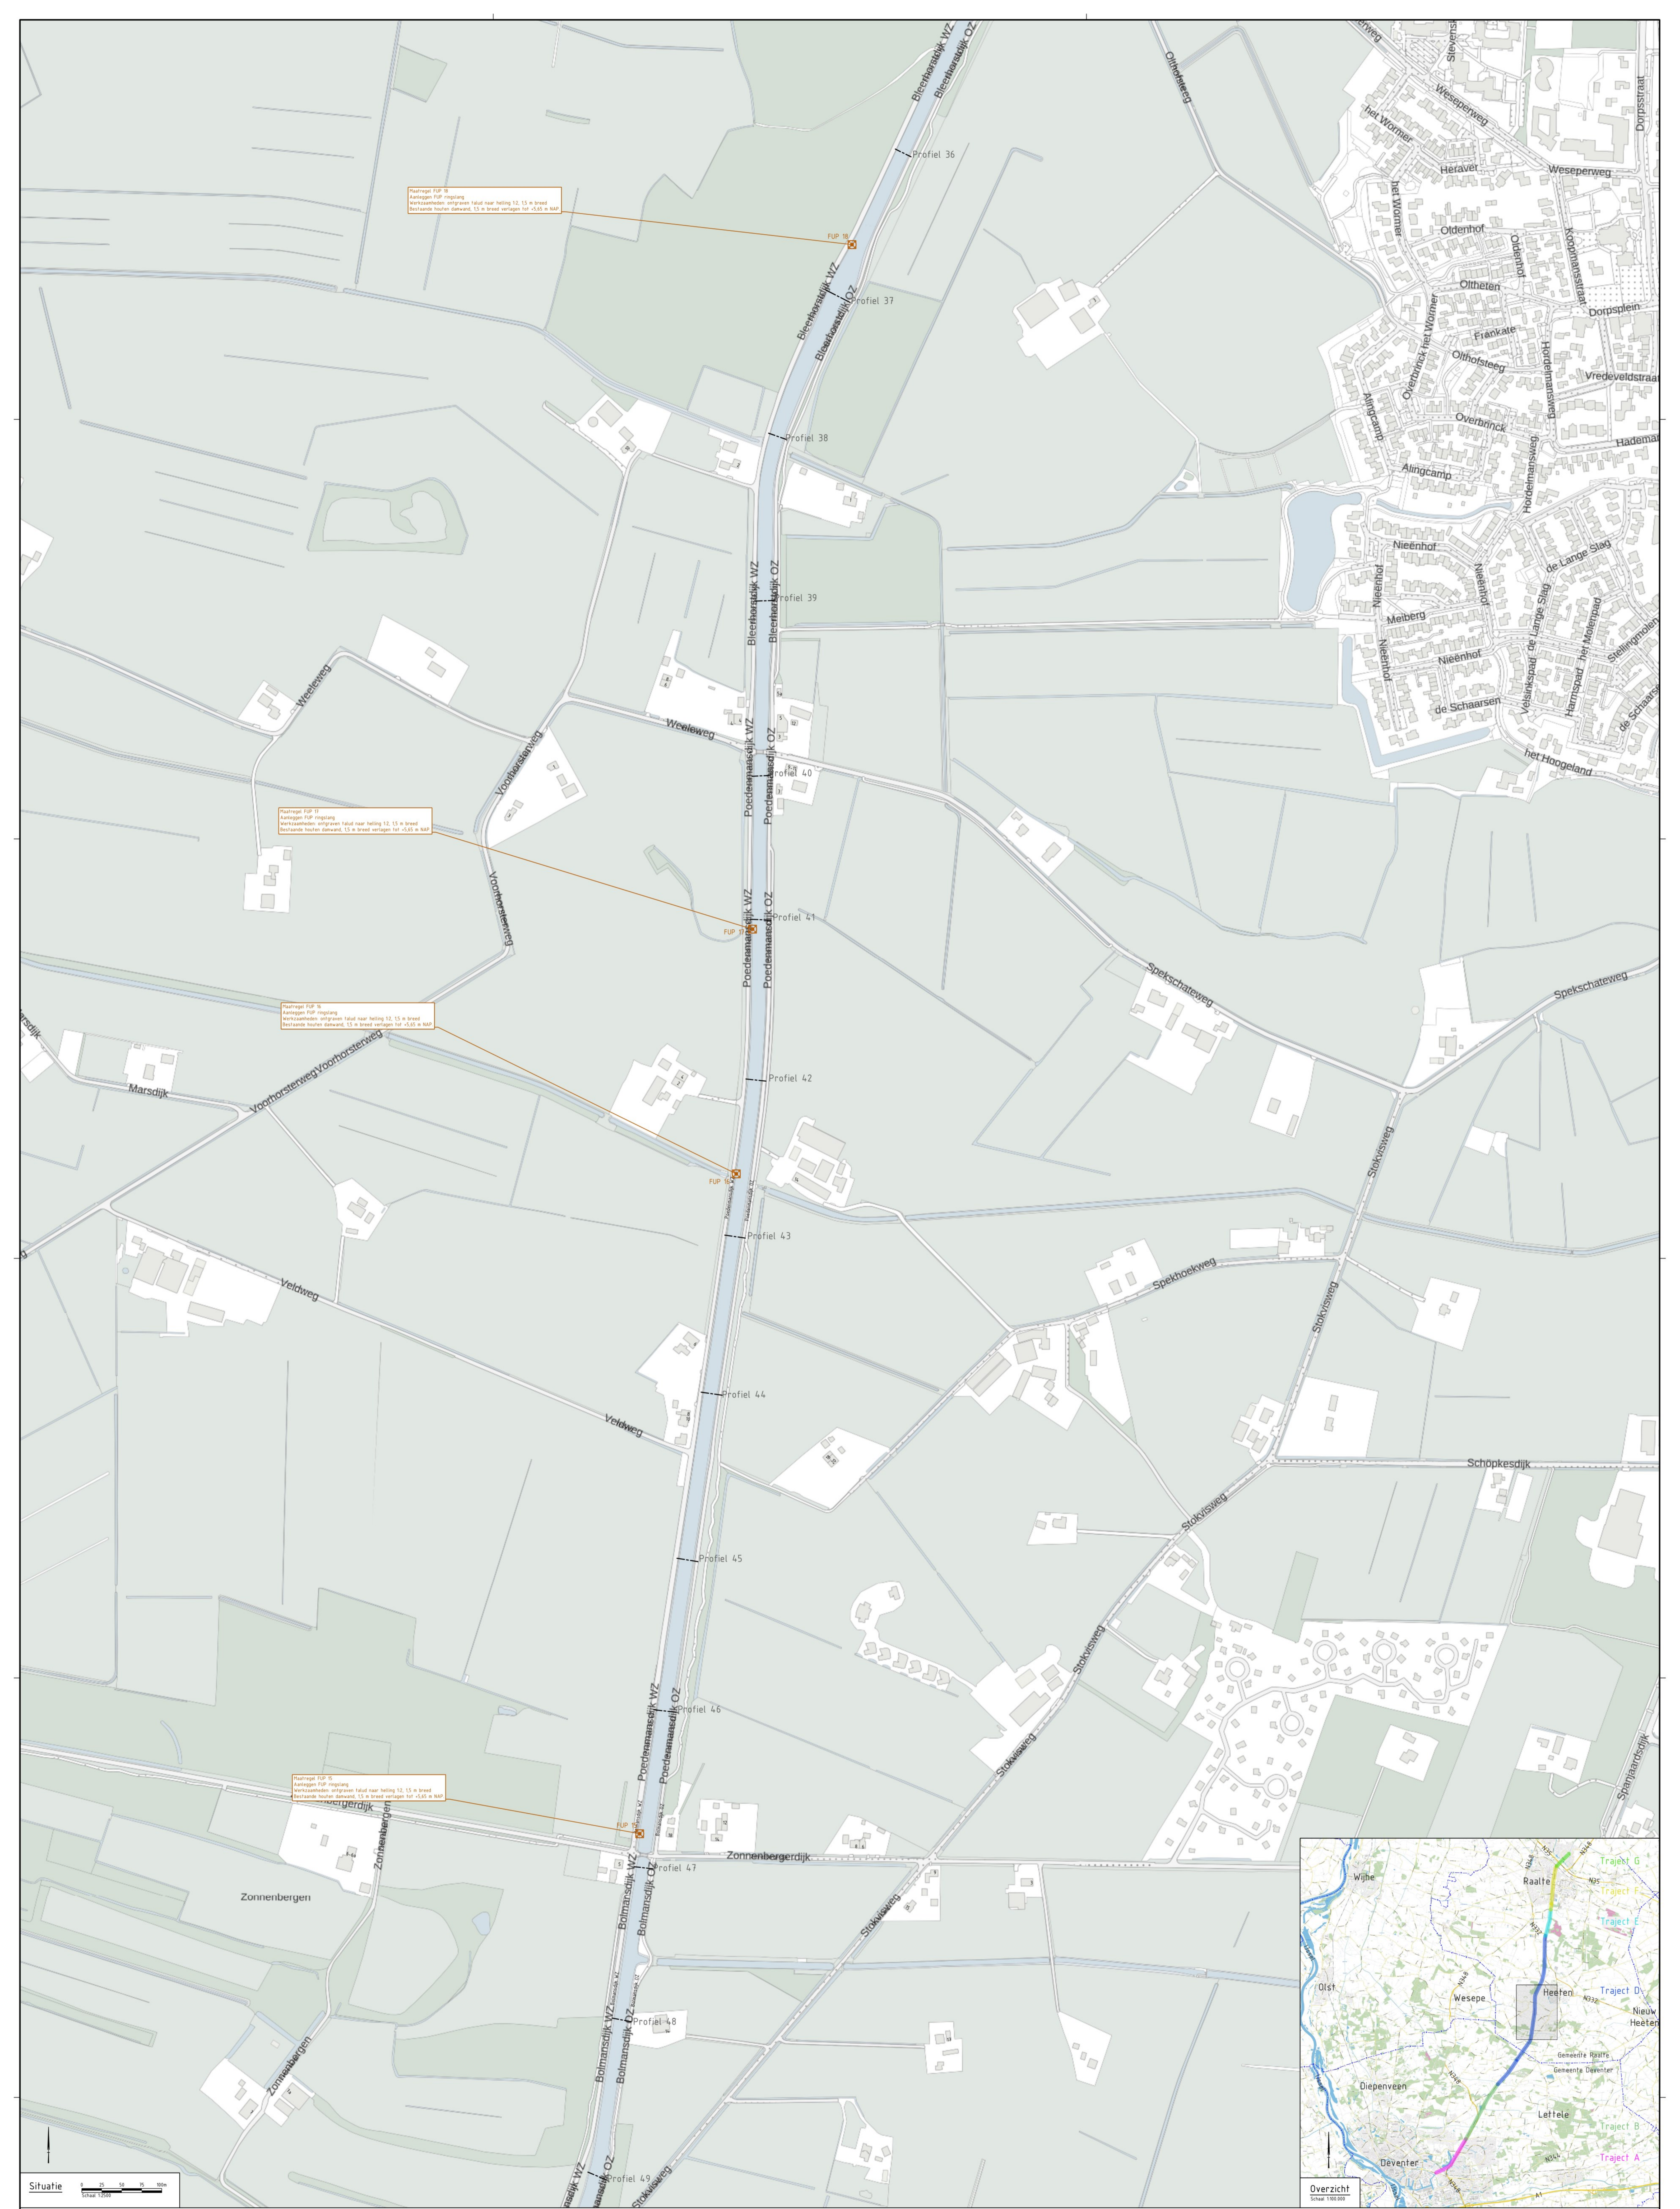

Situatie

0 20 40 60 80 100
Schaal 1:5000


LEGENDA
BESTAANDE SITUATIE
— Profiel 3 Diwersprofiel locatie inmeting 2022

NEUWE SITUATIE
FUP 1 Fauna uitfreedplaats ringstang (FUP)

0 6-7-2024
Locatie: projectgebied
Overzicht maatregelen FUP's t.b.v. communicatie
Situatie 3 - 4
Tekeningsnummer: 1291396-TE-ALG-00-0833

0 6-7-2024
Lid: Datum
Ontw. door: Confré door: Tekenst. door: Eerste uitgave: Dinsdag 6-7-2024
Drents Overijssels Delta
Dijk van Derweg 181-208
Postbus 60, 8000 AB Zwolle
www.deltadirect.nl
Minister/assistent: TAUW


Project: IWP Overijssels Kanaal Deventer - Raalte
Schakel: V00RLOPG1
Omschrijving: Locatie: projectgebied
Fase: 00
Overzicht maatregelen FUP's t.b.v. communicatie
Situatie 3 - 4
Beleidsnummer: -
Schakel: A0
Wsp: 0
Tekeningsnummer: 1291396-TE-ALG-00-0833
Blad: 3
Aantal: 4
D000-TE-ALG-00-1831000-00

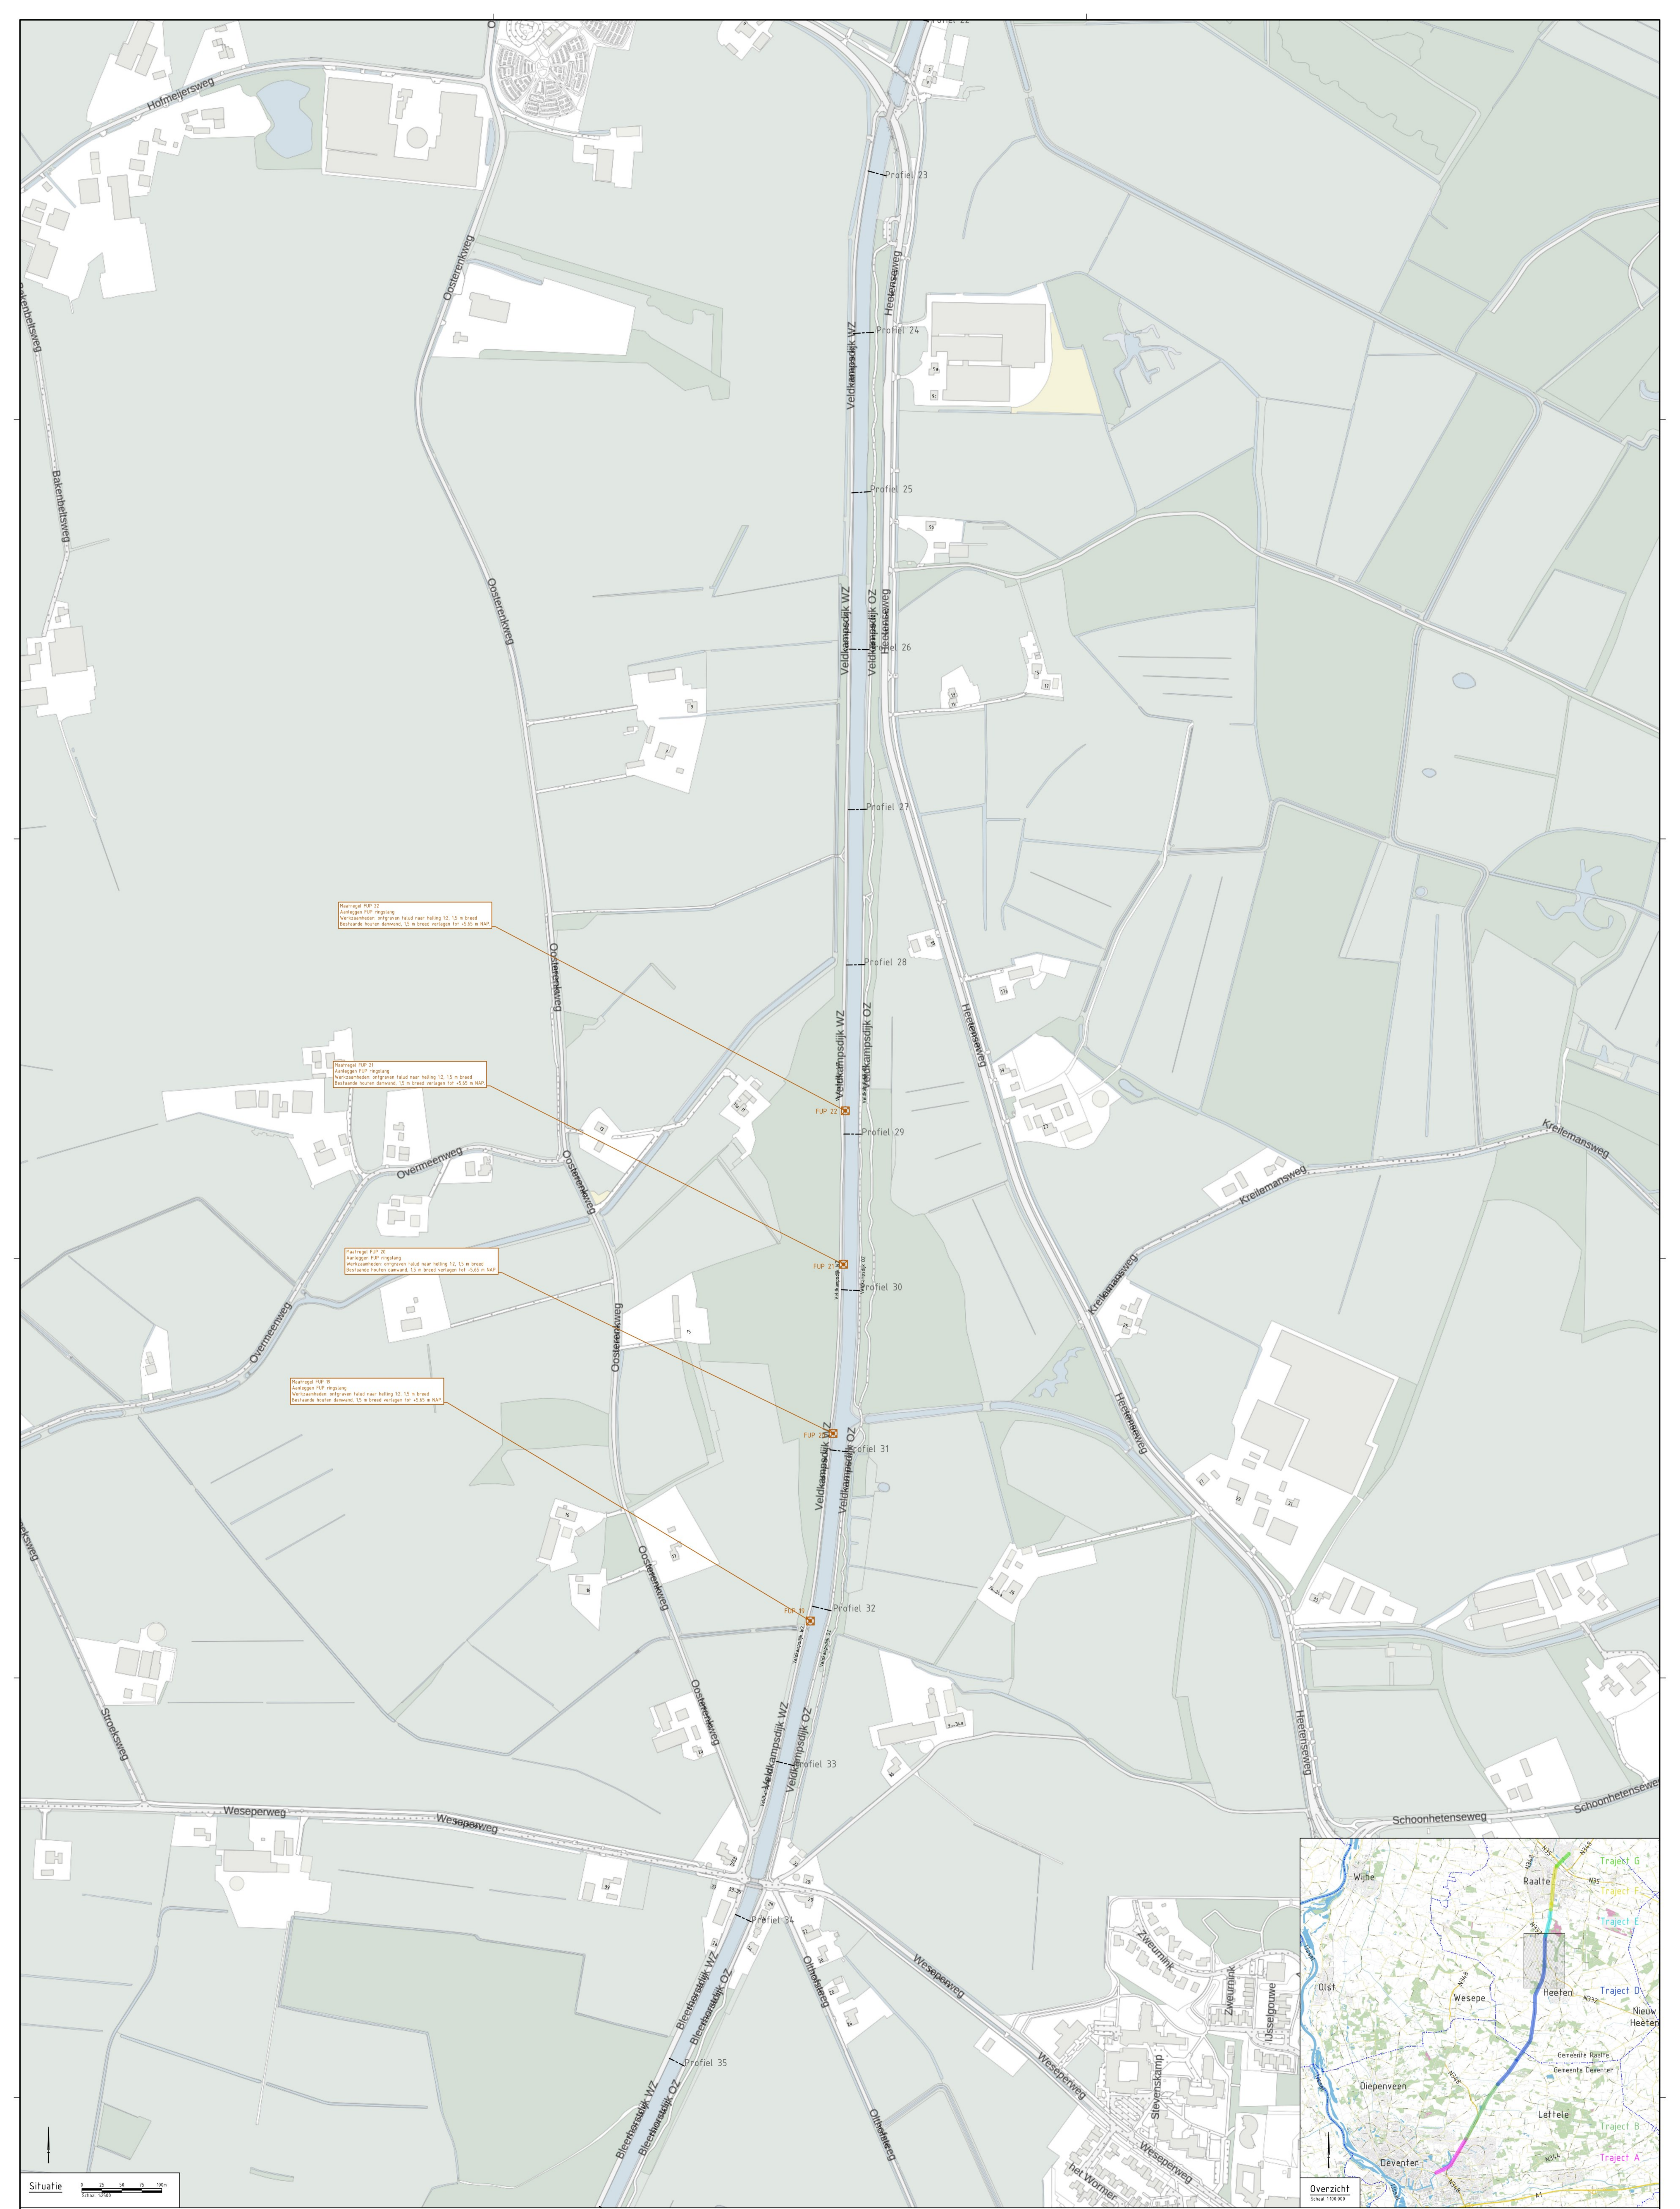


Maatregel FUP 22
 Aanleggen FUP ringstang
 Werkzaamheden ontgraven talud naar helling 1:2, 1,5 m breed
 Bestaande houten damwand, 1,5 m breed verlagen tot -0,50 m NAP

Maatregel FUP 21
 Aanleggen FUP ringstang
 Werkzaamheden ontgraven talud naar helling 1:2, 1,5 m breed
 Bestaande houten damwand, 1,5 m breed verlagen tot -0,50 m NAP

Maatregel FUP 19
 Aanleggen FUP ringstang
 Werkzaamheden ontgraven talud naar helling 1:2, 1,5 m breed
 Bestaande houten damwand, 1,5 m breed verlagen tot -0,50 m NAP

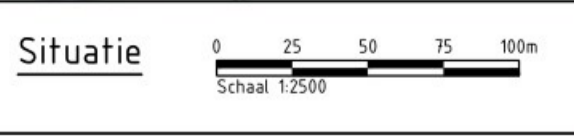

LEGENDA
 BESTAANDE SITUATIE
 --- Profiel 3 --- Dwarsprofiel locatie inmeting 2022
 NIEUWE SITUATIE
 ☒ FUP 1 Fauna uitbreidingsplaats ringstang (FUP)

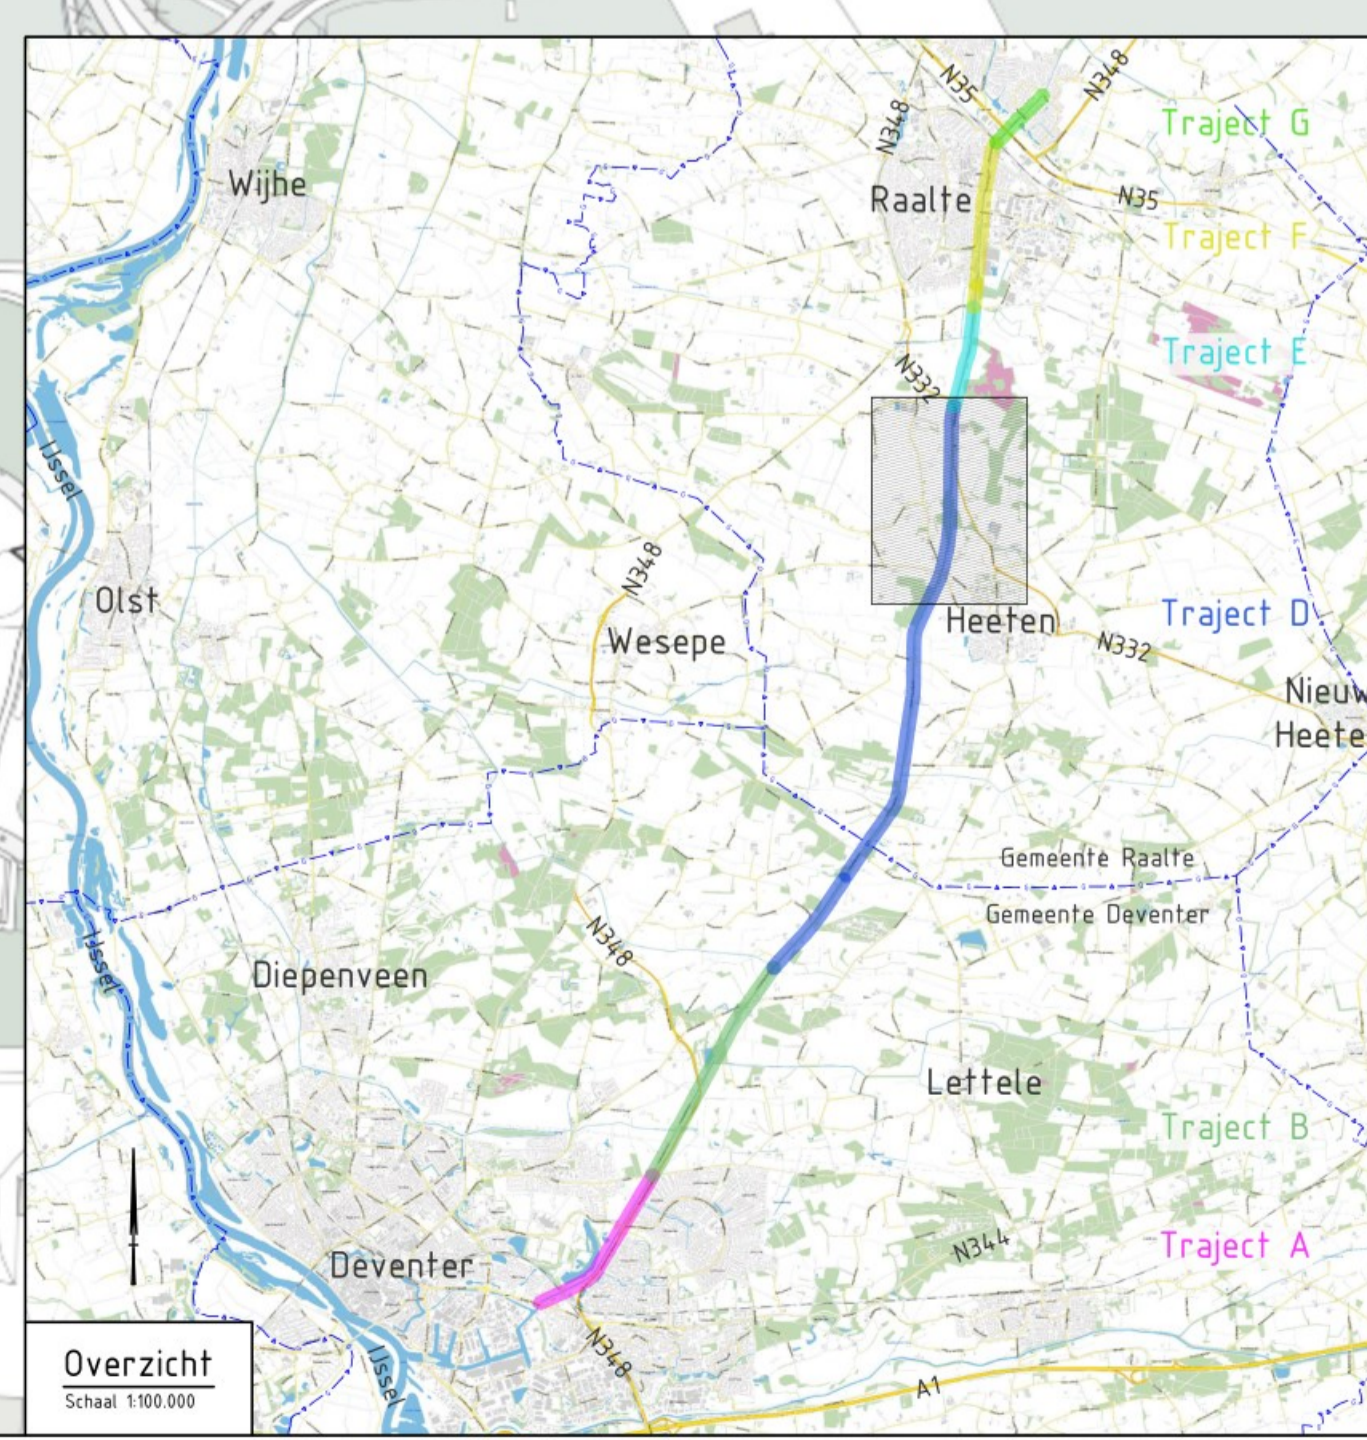

0 6-7-2024		Eerste uitgave		Minister/assistent	
Locatie	Datum	Ontleend door	Controle door	Tekstschrijver	Drukster
				Dijkster van Deventer 181-208 Postbus 60, 8000 AB Zwolle www.deltatant.nl	
Project IWP Overijssels Kanaal Deventer - Raalte		Locatie projectgebied Overzicht maatregelen FUP's t.b.v. communicatie Situatie 4 - 4		Stadium VOORLOPIG Fase 00	
Betekenisnummer 1291396-TE-ALG-00-0834		Schaal 1:2500		Formaat A0 Wsp 0	
Datum 12-11-2024		Blad 4		Aantal 4	