



VARIANT NATUURLIJK AAN HET WATER

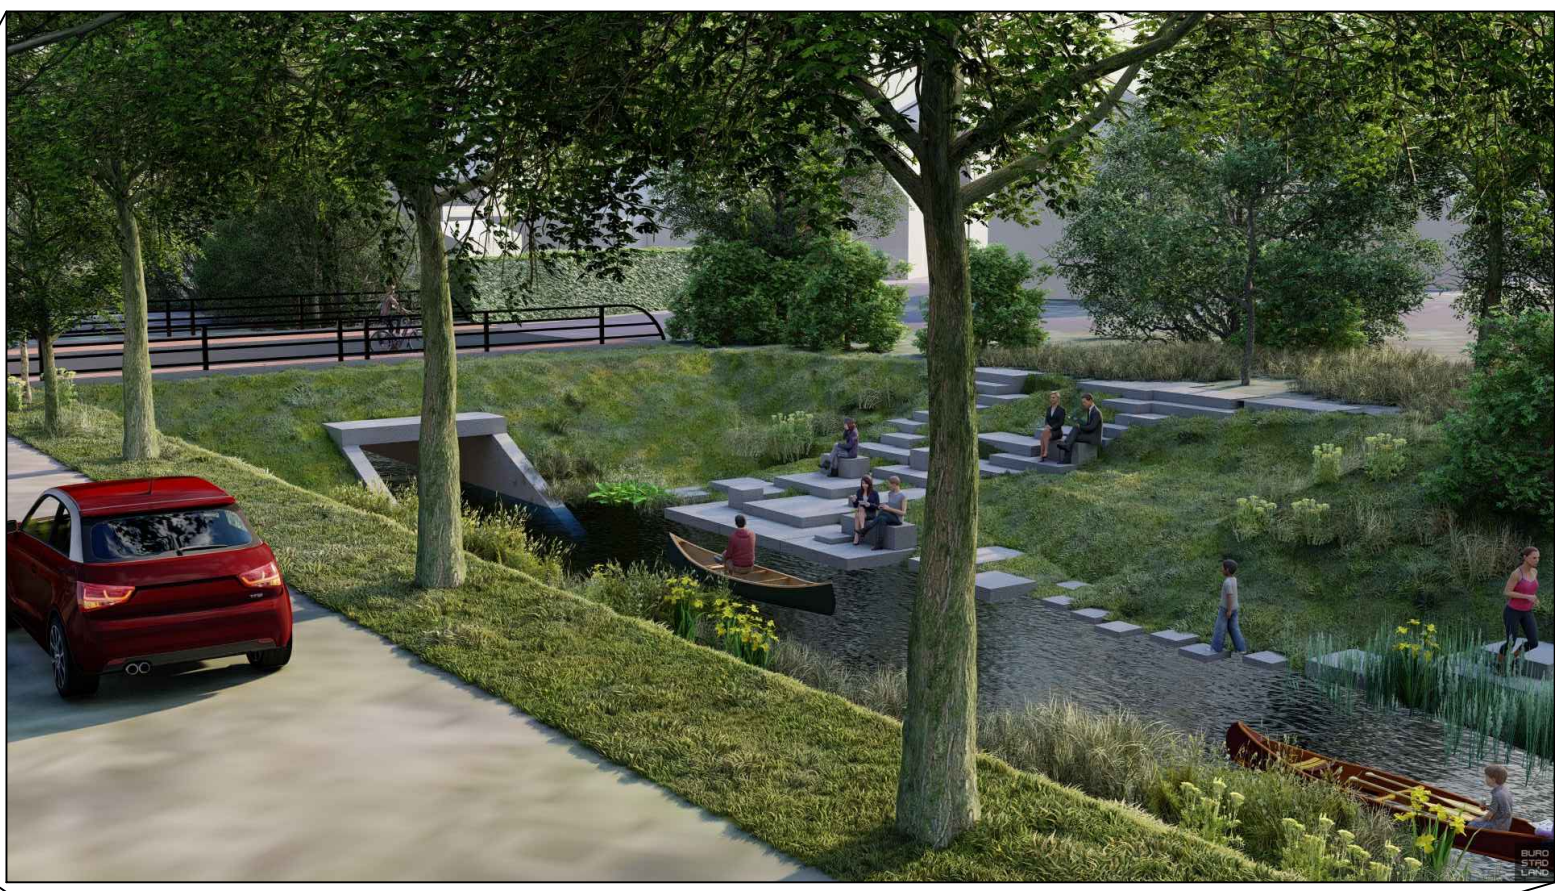

Ecologisch ingerichte oever met zitgelegenheid en duiker voor kano's

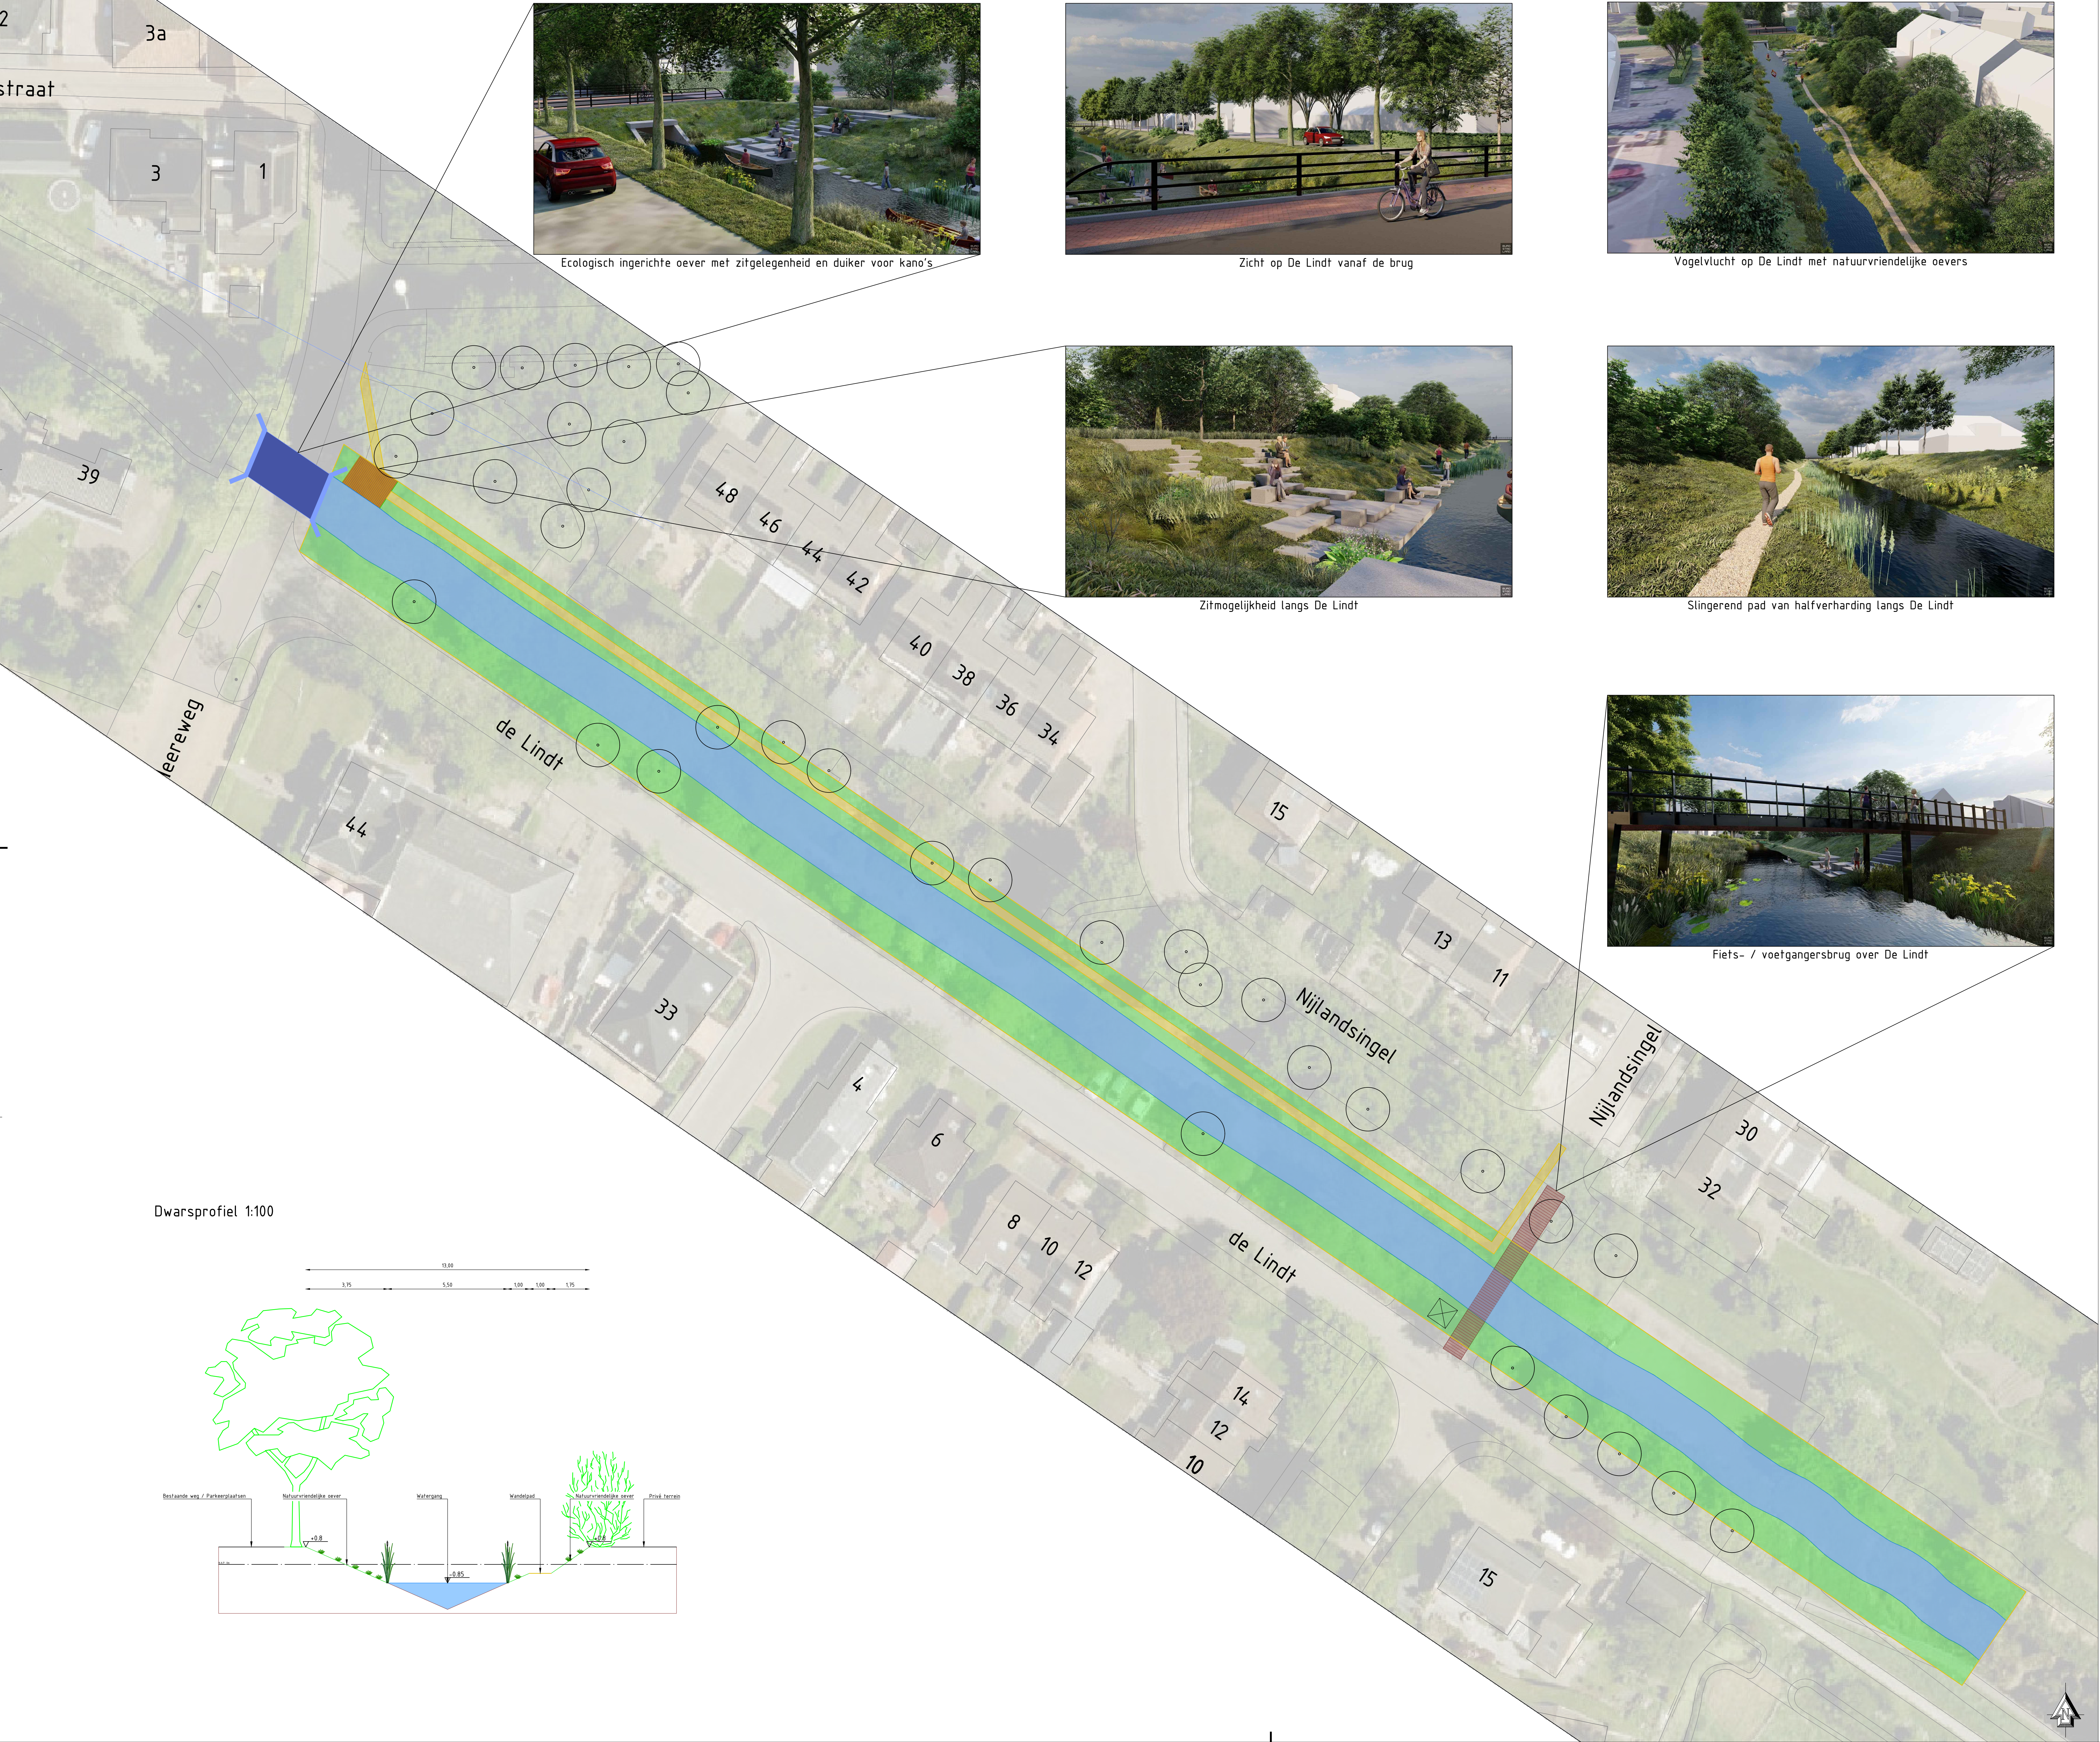

Zicht op De Lindt vanaf de brug



Vogelvlucht op De Lindt met natuurvriendelijke oevers



Zitmogelijkheid langs De Lindt




Slingerend pad van halfverharding langs De Lindt



Fiets- / voetgangersbrug over De Lindt

Dwarsprofiel 1:100

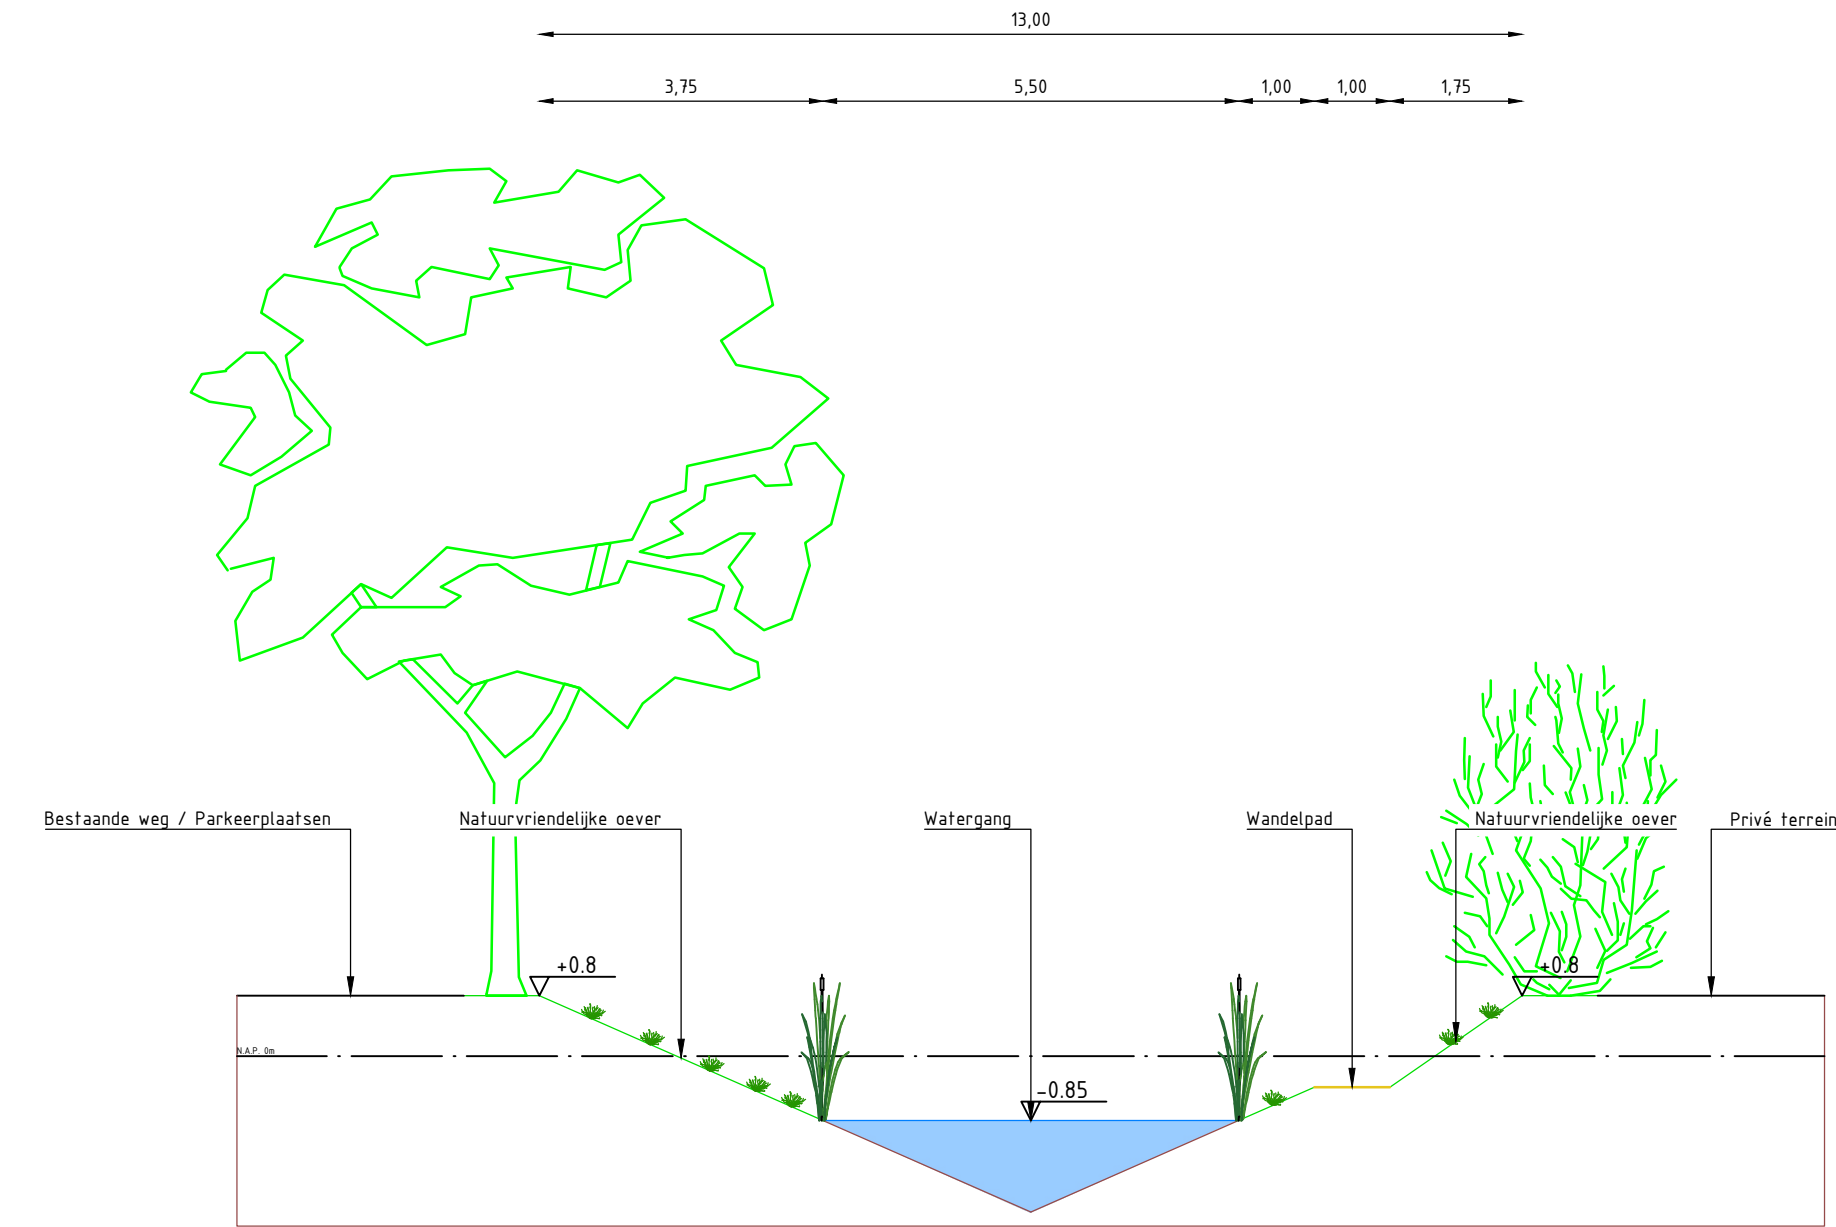

- Legenda**
- Algemeen**
- Watergang
 - Oever
 - Fietsers- / voetgangersbrug
 - Houten vlonders en zit-elementen
 - Wandelpad
 - Bestaande bomen
 - Duiker / onderdoorgang voor kano's

Werk 1:0	Datum -	Omschrijving DEBITE-OPGAVES	Ontwerper J. Boucher
OPDRACHTGEVER Gemeente Westerkwartier	OMSCHRIJVING Ontwerpvariant 1 t.b.v. Participatie	PROJECTNUMMER 160982	
PROJECT Haalbaarheidsstudie De Lindt		TEKENINGNUMMER	
SCHAAL 1:250	CONTROLE E. Pekkeriet	PLANNING adviseurs en ingenieurs	
FORMAAT A0	PROJECTLEIDER J. Hulsing		