

**Legenda gebouwen**

NR	Benaming	Dier aantallen	RAV-code	m3 opslag mest
A	Ligboxenstal	542 melkkoeien 31 stuks jongvee	A 1.100	2700 m3
B	Jongveestal/werktuigenberging	59 stuks jongvee	A 3.100	575 m3
C	Schapeinstal	65 schapen	B 1.100	125 m3
D	Woning			
E	Sleufsilo			
F	Voerplaat			
G	Opslag balen			
H	Vaste mestopslag			155 m3
I	Windmolen			

**Renvooi**

NR	Symbol	Benaming	Aantal	Vermogen /inhoud
----	--------	----------	--------	------------------

1	(1)	Voorrijplaat	3	0,15 kW
2	(2)	Compressor	2	2,5 kW
3	(3)	Heggedrukmolier	2	2,5 kW
4	(4)	Melkplomp	1	0,75 kW
5	(5)	Doncipulmestpomp	1	2,0 kW
6	(6)	Reinigingsautomat	1	1,0 kW
7	(7)	Roarmotor melktank	1	0,15 kW
8	(8)	Koumotor	1	7,5 kW
9	(9)	Rondpomp water	1	0,25 kW
10	(10)	CV-ketel	1	15 kW
11	(11)	Druk gas	1	15 kW, 185 liter
12	(12)	Aanrijping oprijplaat	1	0,75 kW
13	(13)	Diverse handgereedschappen	1	4,0 kW
14	(14)	Motorschef aandrijving	2	0,75 kW
15	(15)	Lineapomp	1	3,5 kW
16	(16)	Elektrische pomp op diesel tank	2	0,15 kW

**Diverse**

HB	(HB)	Handkwaser	3	9 kg
MP	(MP)	Mixpulten mest	6	-
PP	(PP)	Pomppulten mest	1	-

**Grondstoffen en producten**


G1	(G1)	Diergenootsbeddenkruis	1	20 kg
G2	(G2)	Reinigings-ontsmettingsmiddelen	2	60 liter
G3	(G3)	Melktank	1	9000 liter
G4	(G4)	Bastrijngemiddelen	1	25 kg
G5	(G5)	Koumotor R 607	1	9 kg
G6	(G6)	Smeerolie	1	200 liter
G7	(G7)	Minerale olie	1	200 liter
G8	(G8)	Diesel tank	2	1200 liter

**Mobiele werktuigen**


R1	(R1)	Tractor	1	95 kW
R2	(R2)	Tractor	1	82 kW
R3	(R3)	Tractor	1	53 kW

**Silo's**


S1	(S1)	Silo krechtvoer	1	5 ton
S2	(S2)	Silo krummest	1	10 ton
S3	(S3)	Silo krechtvoer	2	10 ton
S4	(S4)	Silo krechtvoer	1	14 ton

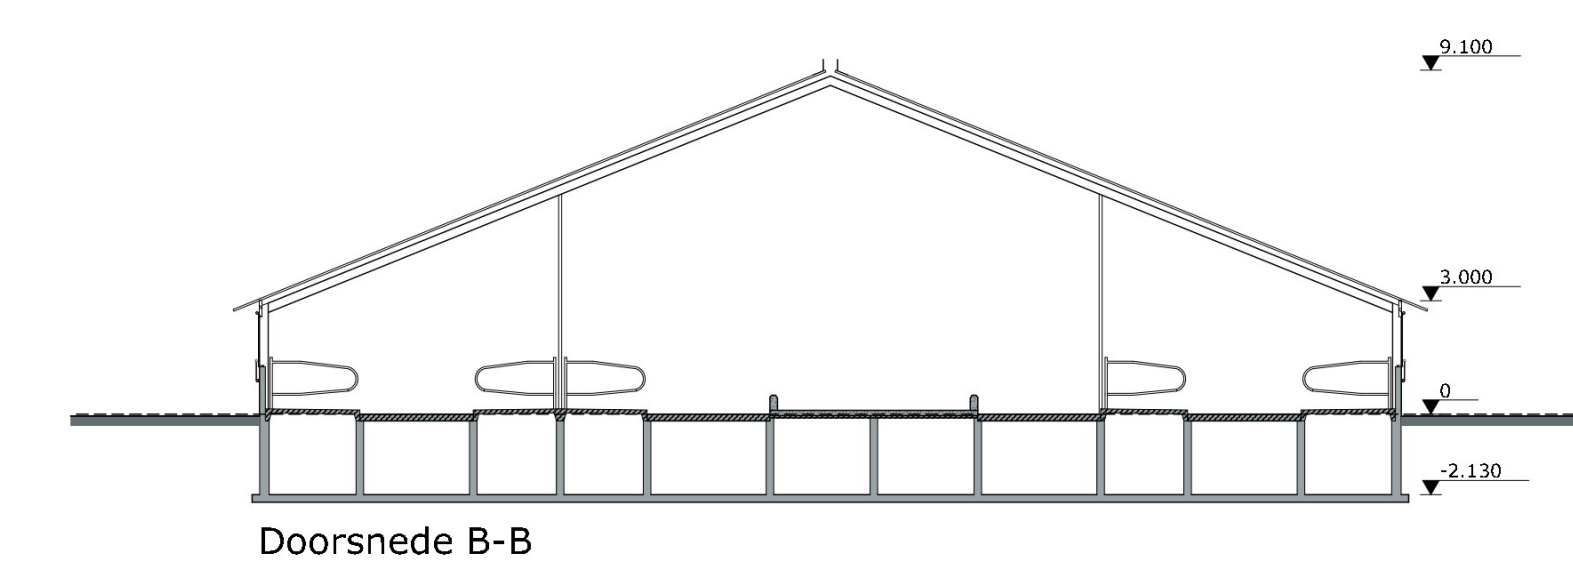


Doorsnede B-B

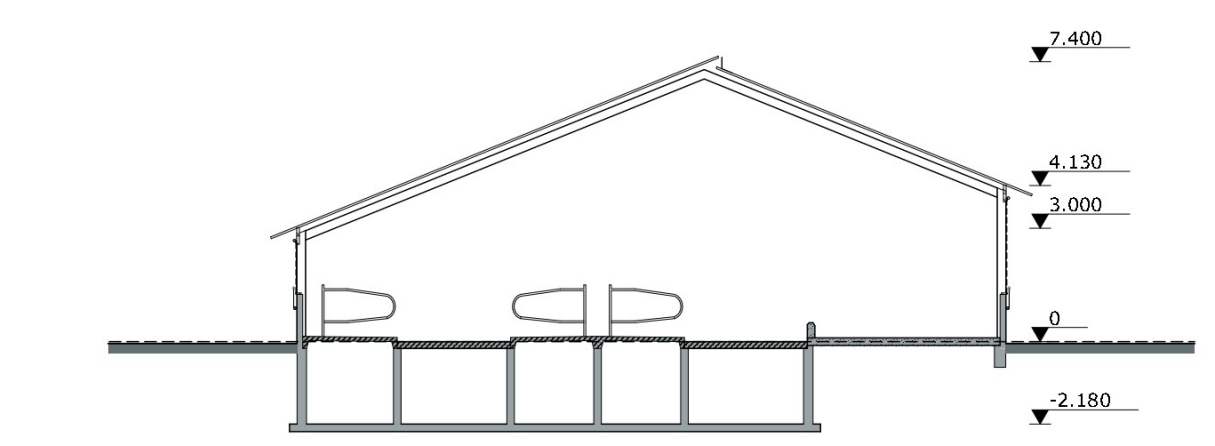

Doorsnede C-C

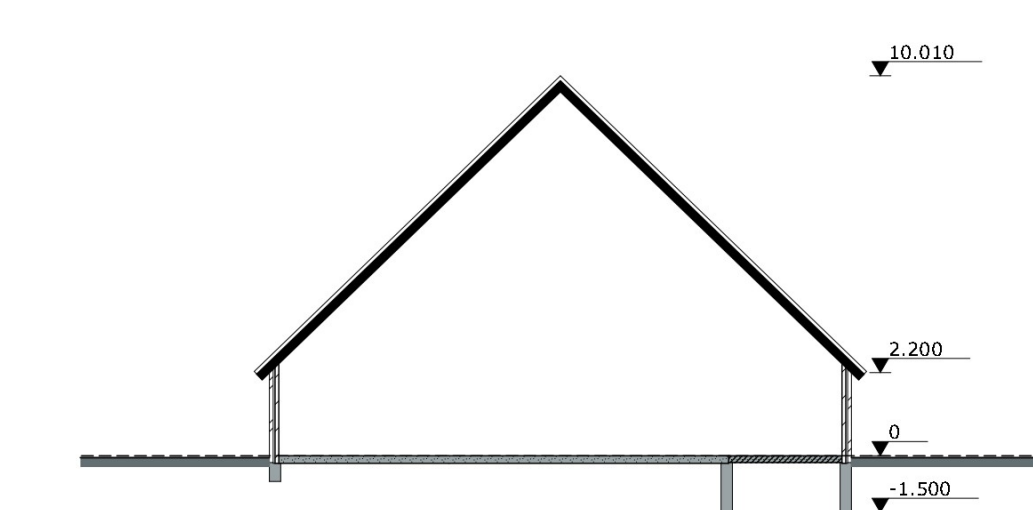

Doorsnede D-D

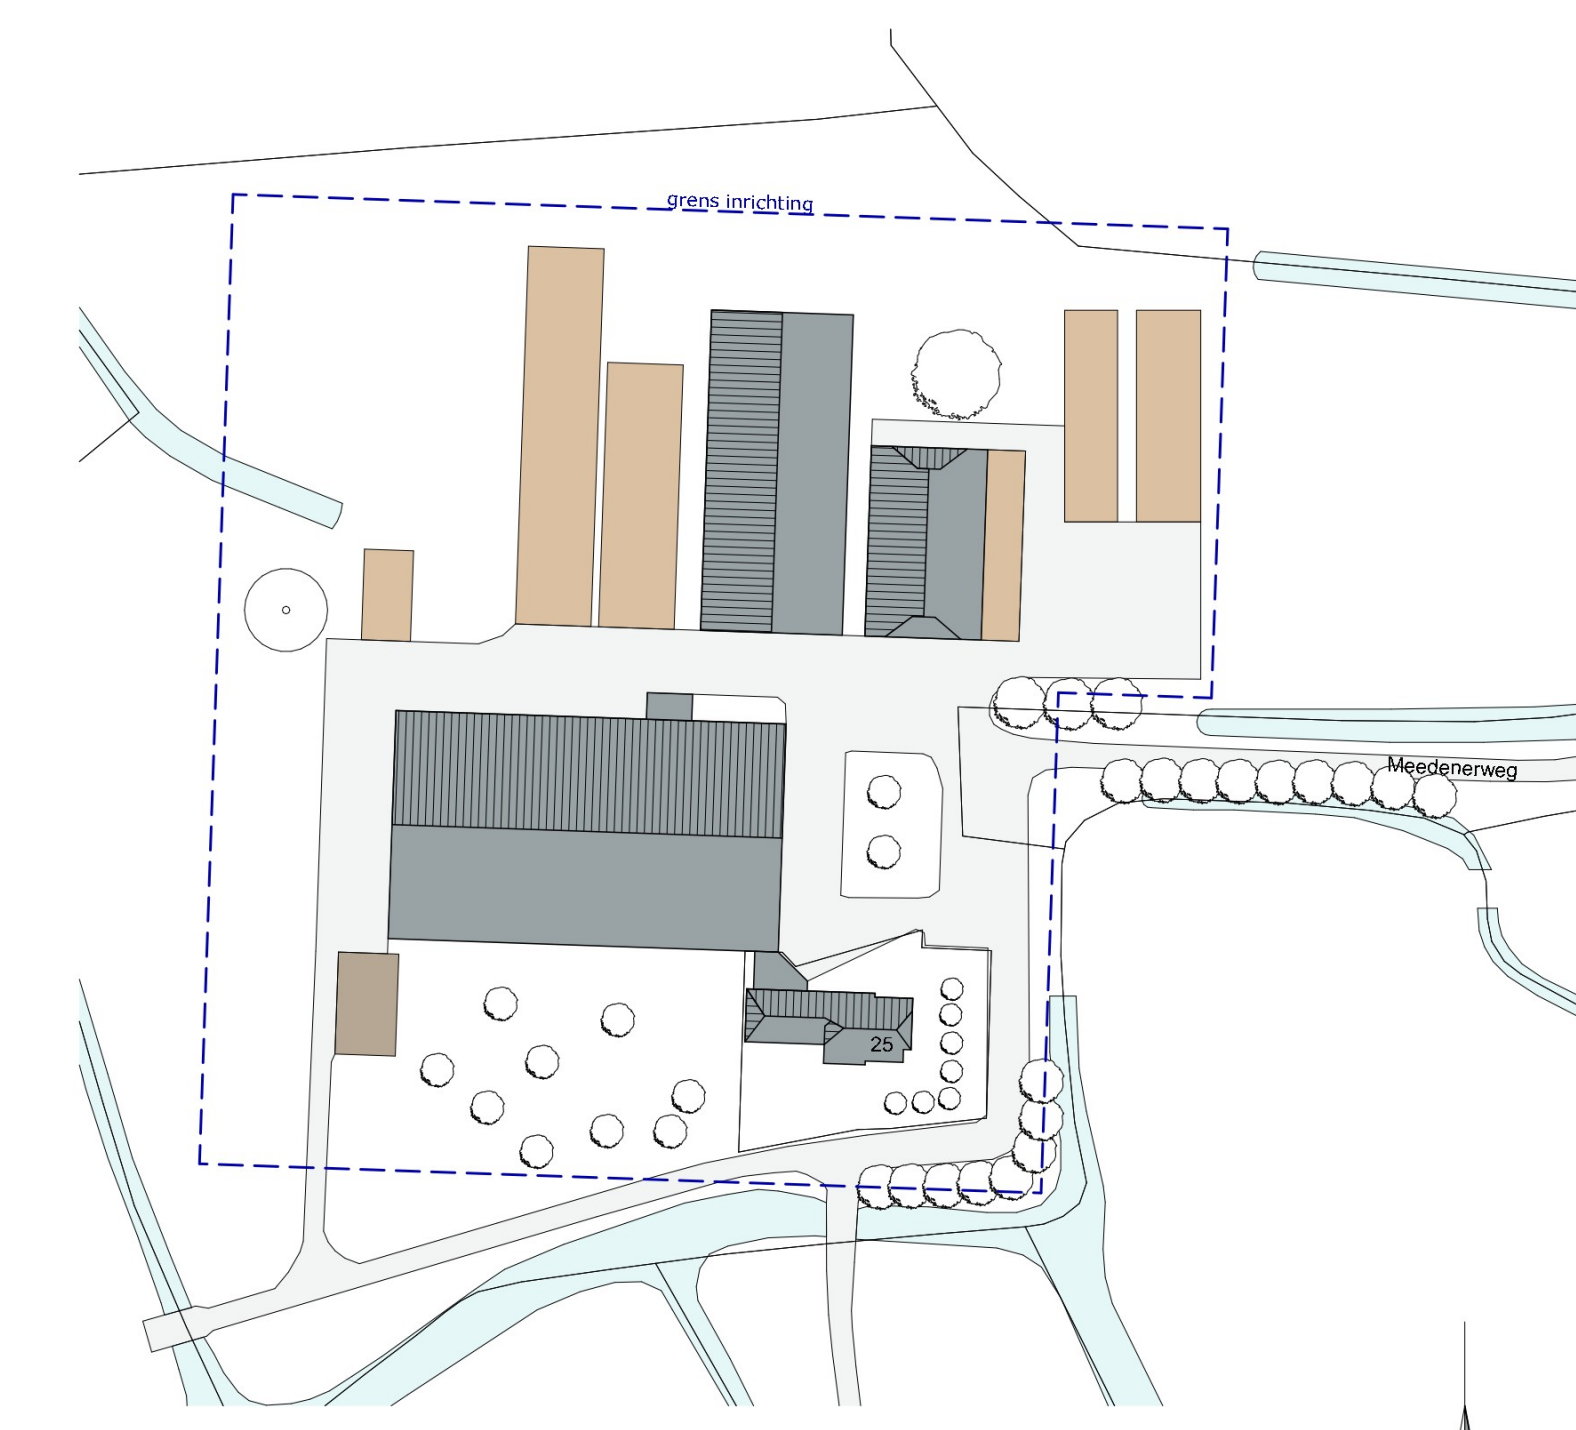

**Situatie**

Sector: F nr. 550, 551  
Schaal: 1:1000

**MATEN IN HET WERK TE CONTROLEREN**

project:	Aanvraag Natuurvergunning	datum:	26-06-2023
		B:	
		C:	
		D:	
		E:	
		F:	
		statu:	<b>Definitief</b>

fase:	--	getekend:	
onderdeel:	Inrichtingstekening	schaal:	1:200
Postbus 303 7940 NA Meppel		formaat:	A0
Postbus 300 5430 AH Oss		projectnr.:	EX.23.1093
T 088 488 29 29 F 088 488 29 30 e:anab@agrifirm.com www.agrifirm.com		projectleider:	
		tekeninge:	<b>M-01</b>

