


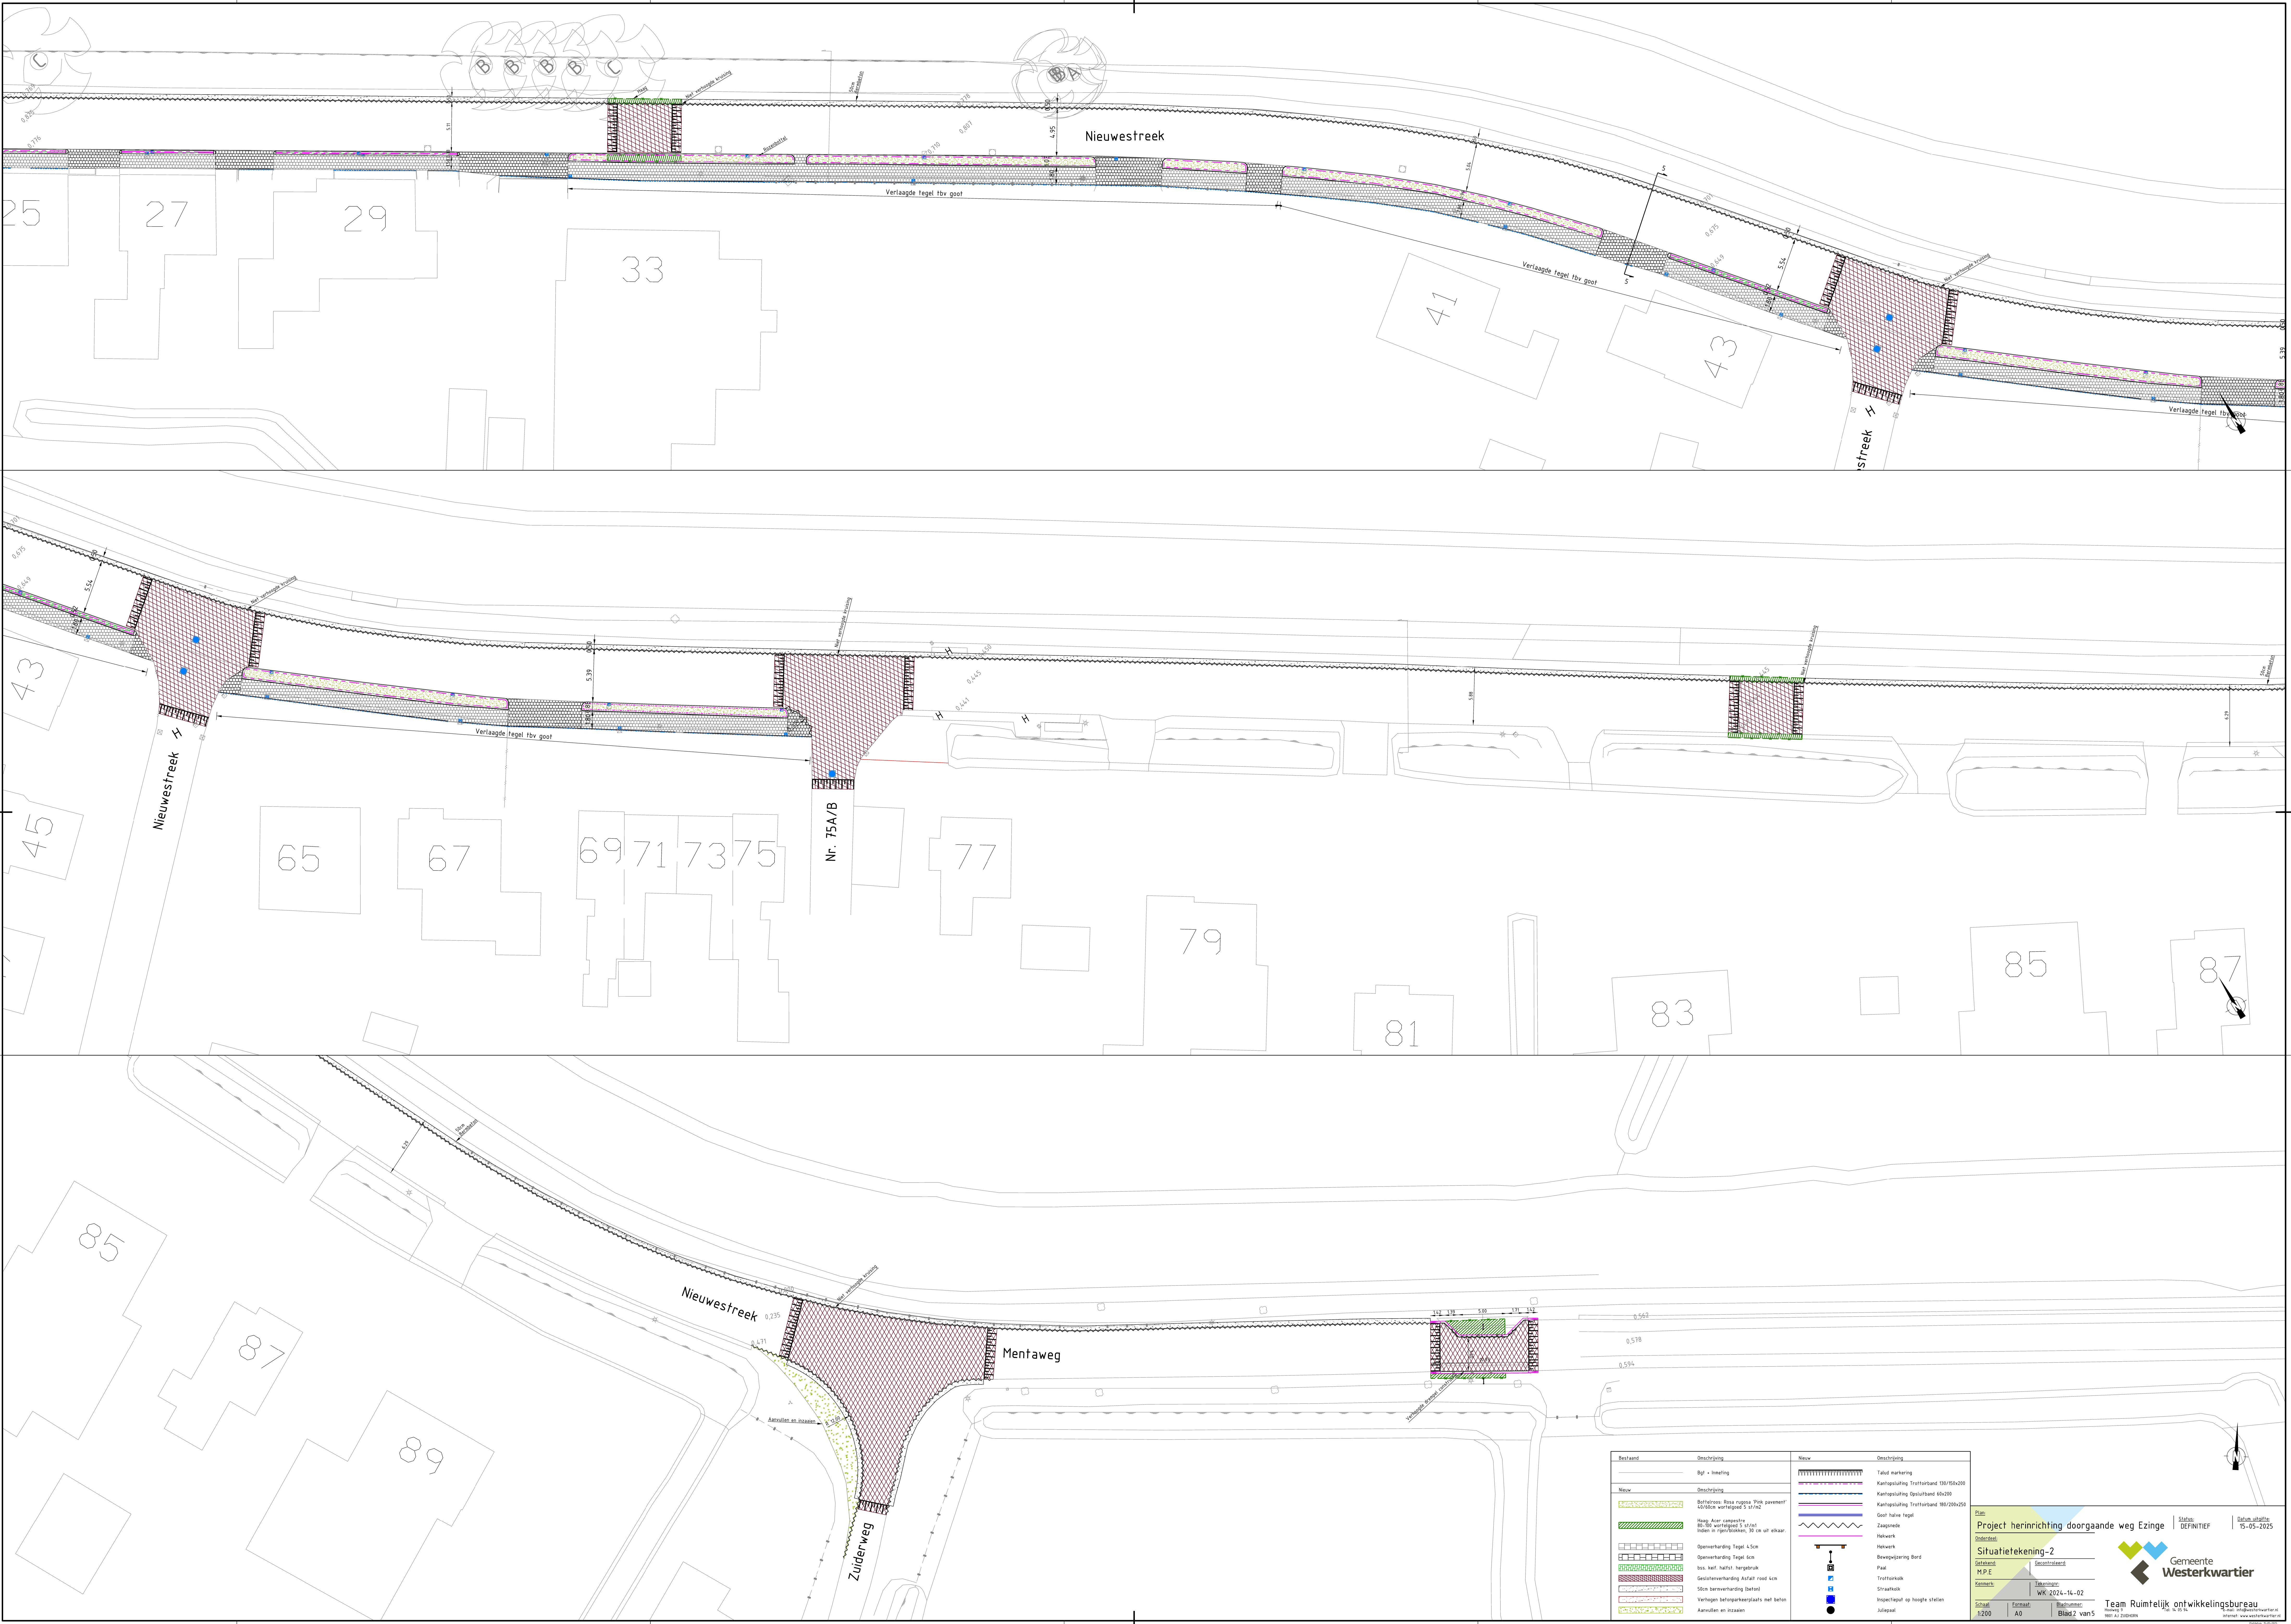

Bestaand	Omschrijving	Nieuw	Omschrijving
	Bgr + meetring		Talud markering
			Kantafsluiting Trottoirband 180/150x200
			Kantafsluiting Oprijband 40x200
			Kantafsluiting Trottoirband 180/280x250
			Goot halve tegel
			Inspicteerpost op hoogte stellen
			Julapaal

Nieuw	Omschrijving
	Indien in rijen/banden: 30 cm uit elkaar
	Openverharding Tegel 4.5cm
	Openverharding Tegel 6cm
	Isol. ker. halfel. hergebruik

Plan: **Project herinrichting doorgaande weg Ezinge**

Onderdeel: **Situatietekening-2**

Gepland: **M.P.E.**


Schaal: **1:200**

Formaat: **A0**

Bladzijde: **Blaad 2 van 5**

Status: **DEFINITIEF**

Datum: **15-05-2025**

Gemeente Westerkwartier

Team Ruimtelijk ontwikkelingsbureau

