


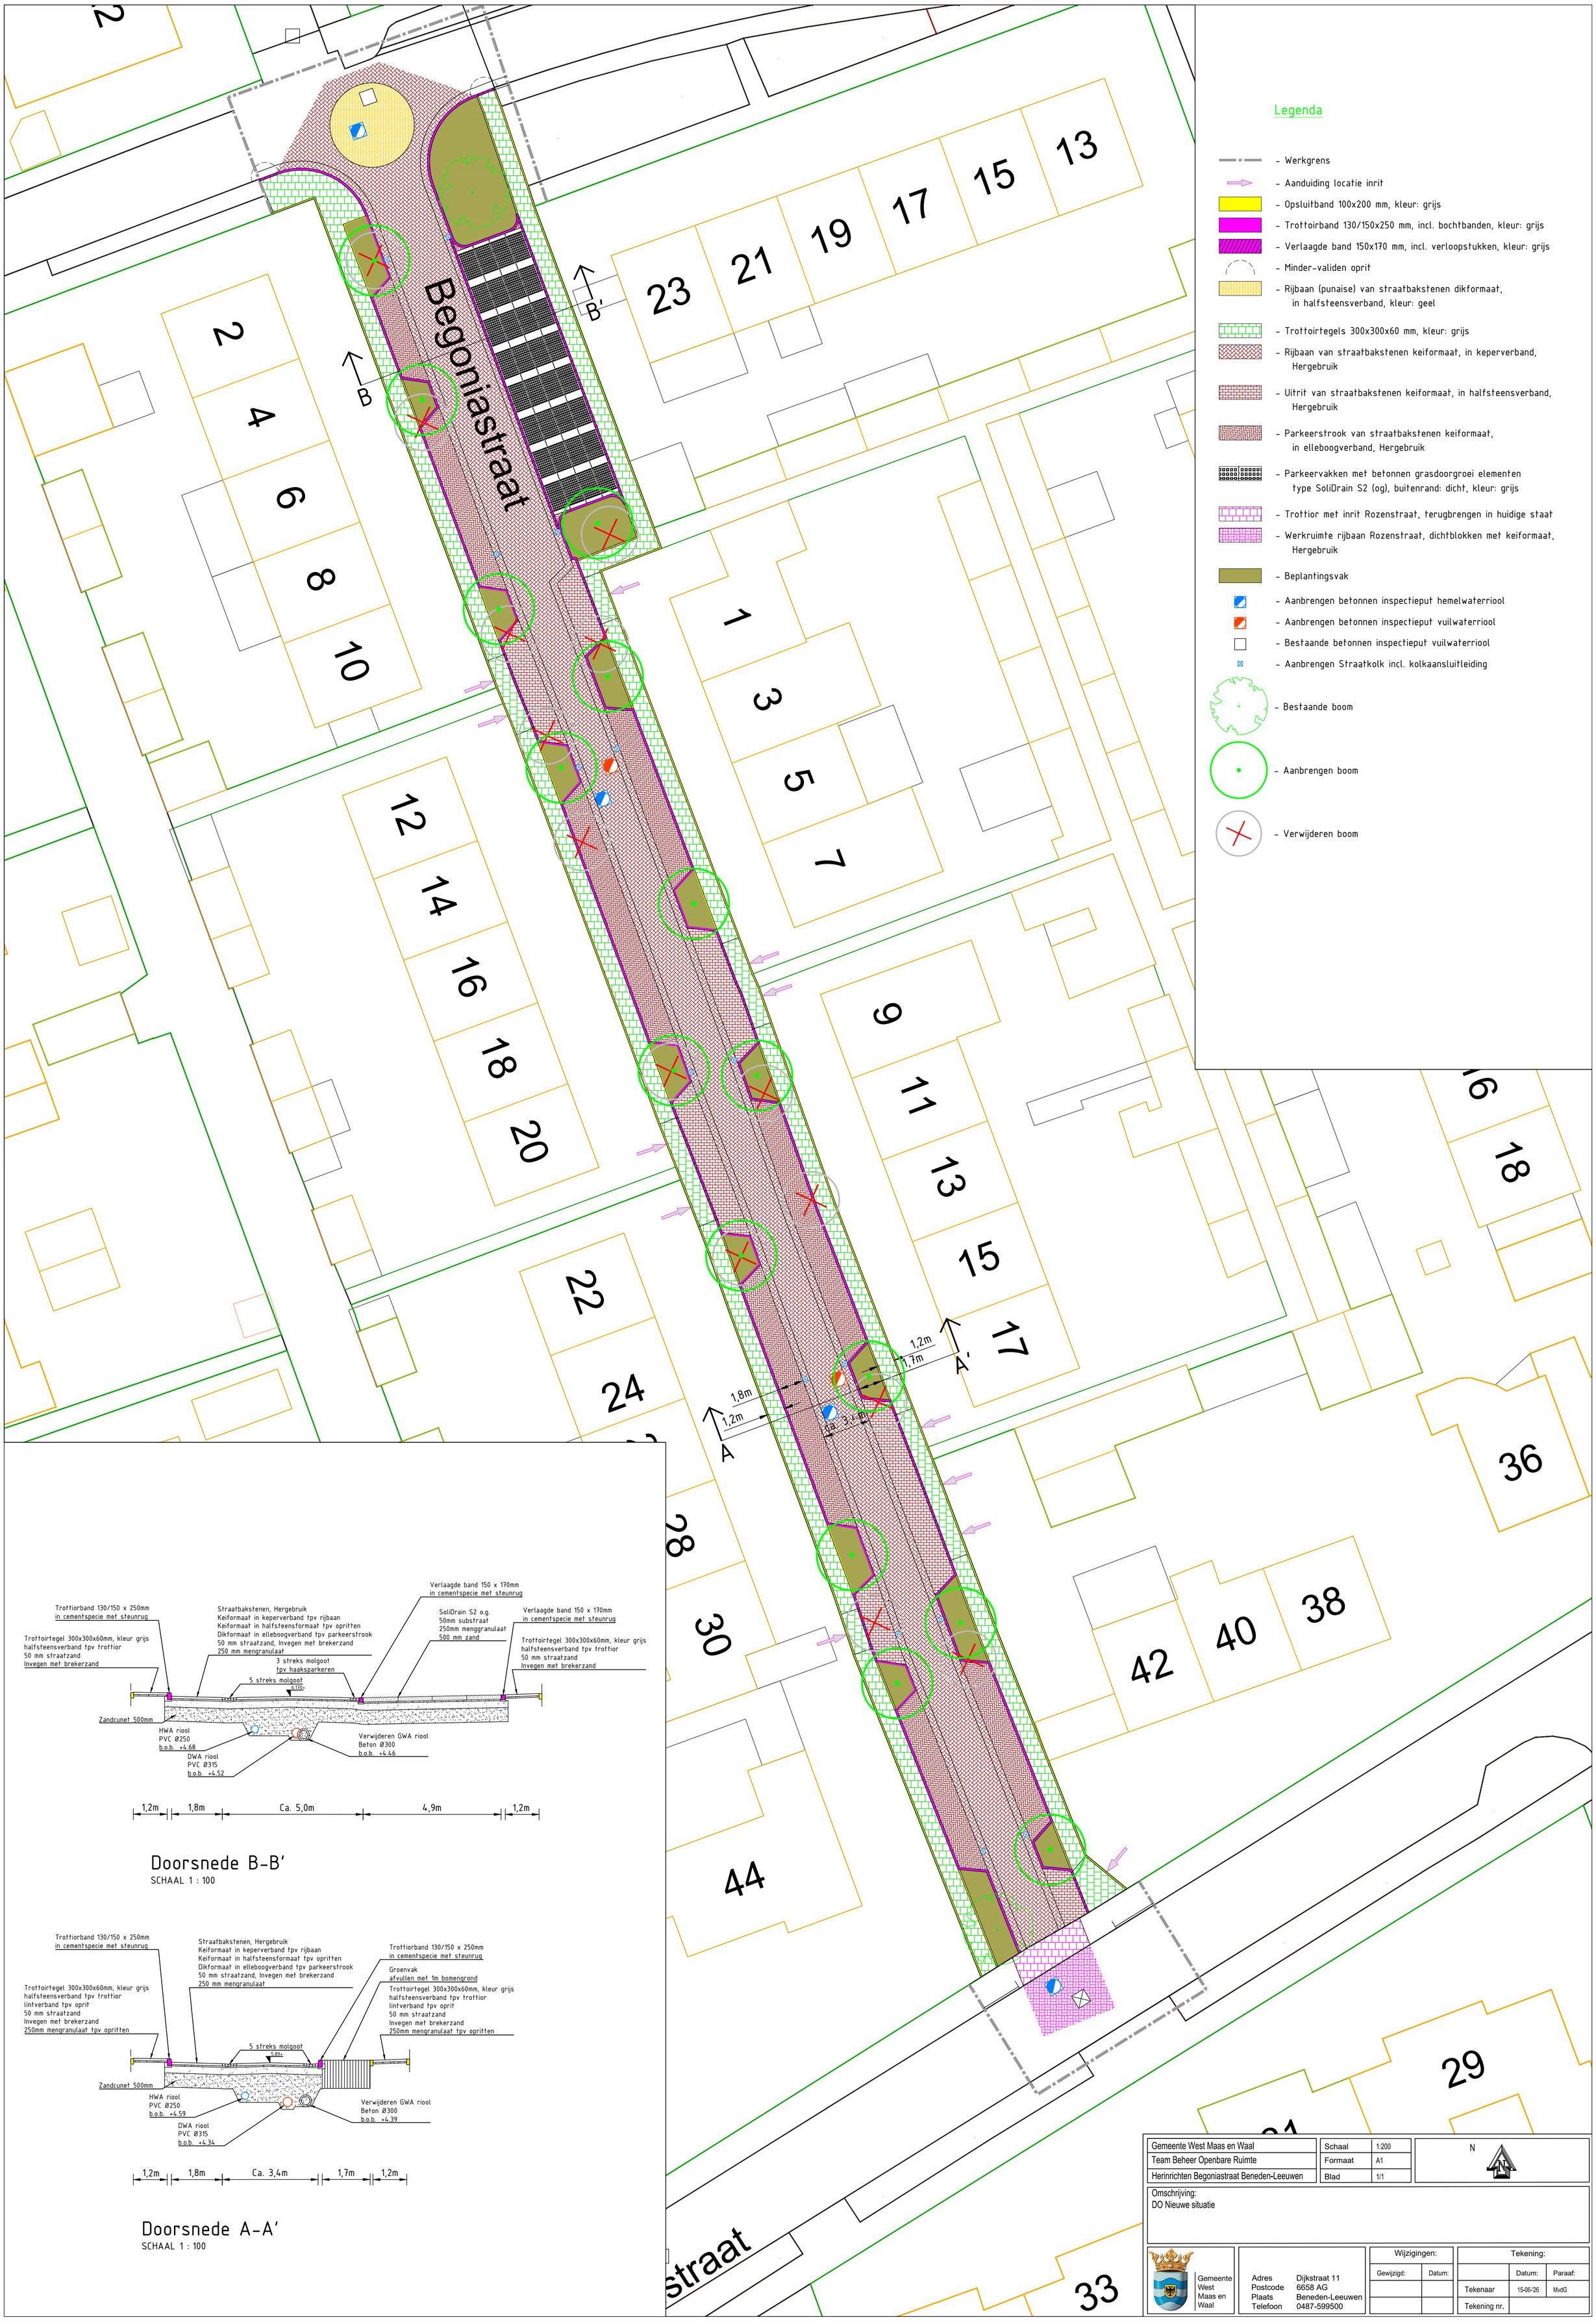


## Doorsnede B-B'
SCHAAL 1 : 100




## Doorsnede A-A'
SCHAAL 1 : 100

| | | | |
|---|---|---|---|
| Gemeente West Maas en Waal | Schaal | 1:200 | N |
| Team Beheer Openbare Ruimte | Formaat | A1 | |
| Herinrichten Begoniastraat Beneden-Leeuwen | Blad | 1/1 | |

Omschrijving:
DO Nieuwe situatie


Gemeente West Maas en Waal

Adres Dijkstraat 11
Postcode 6658 AG
Plaats Beneden-Leeuwen
Telefoon 0487-599500


| Wijzigingen: | |
|---|---|
| Gewijzigd: | Datum: |
| | |
| | |

| Tekening: | | |
|---|---|---|
| | Datum: | Paraaf: |
| Tekenaar | 15-06-26 | MvdG |
| Tekening nr. | | |