
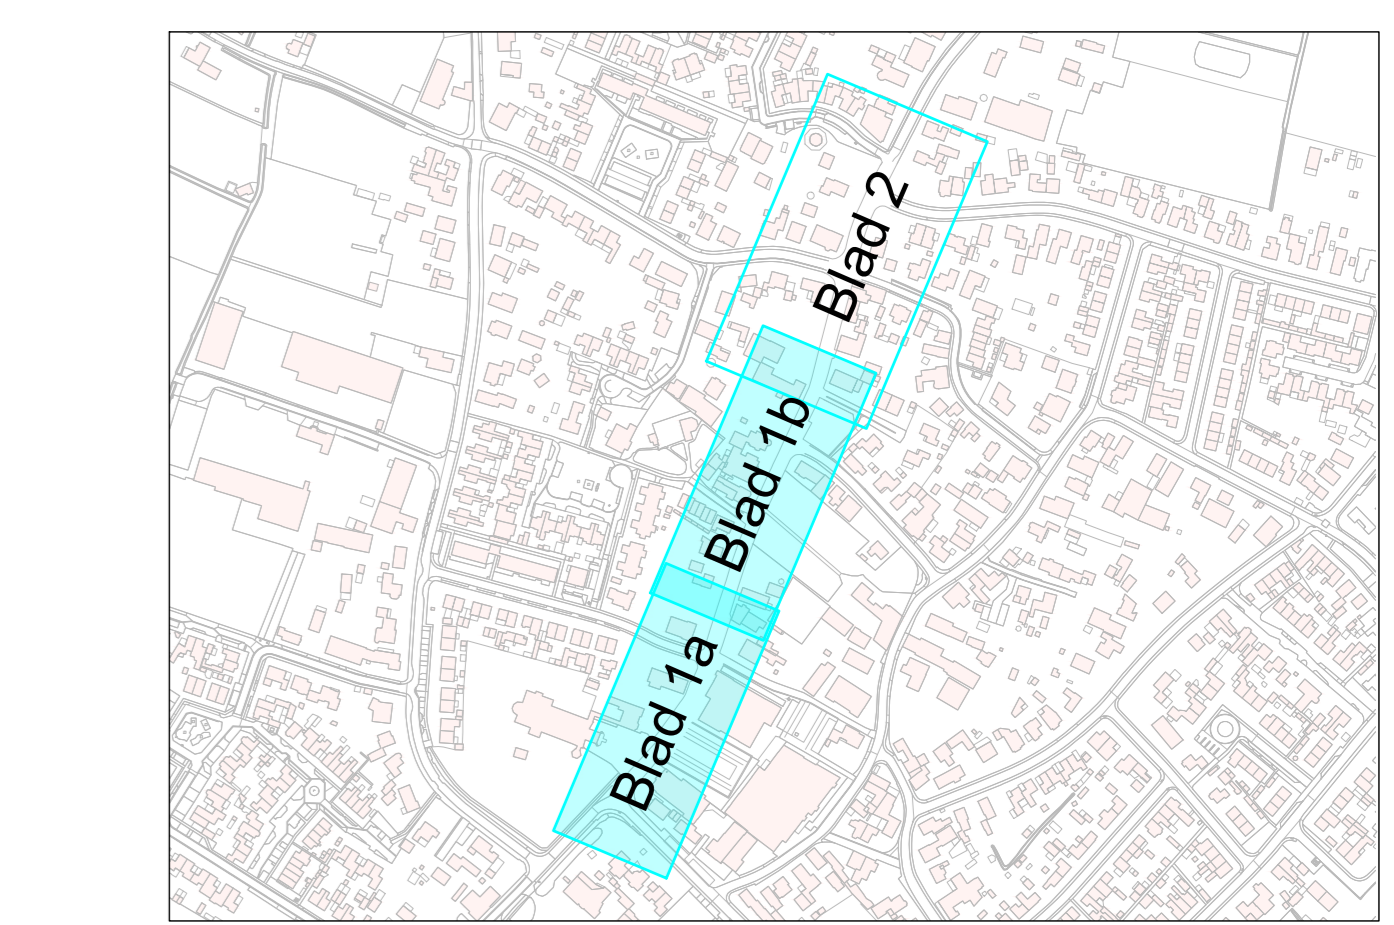


- Legenda**
- Werkgrens
  - Bestaande situatie
  - Kadastrale grens
  - Materiale grens
  - Bestaande hoogte
  - Nieuwe hoogte
  - Verkanting
  - Aanduiding locatie inrit
  - Opslulband 60x200 mm, kleur: standaard hardsteen 026
  - Opslulband 200x250 mm, kleur: standaard hardsteen 026
  - Trottoirband 130/150x250 mm, kleur: standaard hardsteen 026
  - Geleideband 50/200x250 mm, kleur: standaard hardsteen 026
  - Verloopband 130/150x250 mm --> maaiveld, kleur: standaard hardsteen 026
  - Verloopband 50/200x250 mm --> 200x150 mm, kleur: standaard hardsteen 026
  - Verloopband 50/200x180 mm --> 110/220x250 mm, kleur: standaard hardsteen 026
  - Verloopband 50/200x180 mm --> 130/150x250 mm, kleur: standaard hardsteen 026
  - Verloopband 130/150x250 mm --> 120x250 mm, kleur: standaard hardsteen 026
  - Verloopband 50/200x200 mm --> 200x200 mm, kleur: standaard hardsteen 026
  - Minder-valden oprijt t.p.v. geleideband
  - Aanbrengen strekklag, 1 strek, straatbakstenen keiformaat, kleur: bruin
  - Aanbrengen mijsloot, 5 strekken, straatbakstenen keiformaat, kleur: bruin
  - Aanbrengen betontegels 600x600x120 mm, kleur: grijs
  - Aanbrengen betontegels 500x500x95 mm, kleur: grijs
  - Aanbrengen markering parkeerplaatsen, natuurstenen
  - Aanbrengen straatbakstenen keiformaat, in keperverband, kleur: paars-bruin
  - Aanbrengen straatbakstenen dikformaat, in elleboogverband, kleur: paars-bruin
  - Aanbrengen straatbakstenen keiformaat, in keperverband, kleur: lokergeel
  - Aanbrengen straatbakstenen dikformaat, in keperverband, kleur: lokergeel
  - Aanbrengen straatbakstenen keiformaat, in keperverband, kleur: rood-paars
  - Aanbrengen straatbakstenen dikformaat, in halfsteensverband, kleur: rood-paars
  - Aanbrengen inritbanden 600x300x200 mm, kleur: standaard hardsteen 026
  - Aanbrengen betontegels (H-profiel) 300x300x60 mm, in halfsteensverband, kleur: grijs
  - Aanbrengen grasmengsel, door derden
  - Aanbrengen inspectieput HWA-riool
  - Aanbrengen inspectieput GWA-riool
  - Op hoogte stellen putrand met dekset
  - Aanbrengen straat-, combinatie- of trottoirkeik
  - Aanbrengen bebording
  - Handhaven boom
  - Kappen boom
  - Aanbrengen boom, door derden

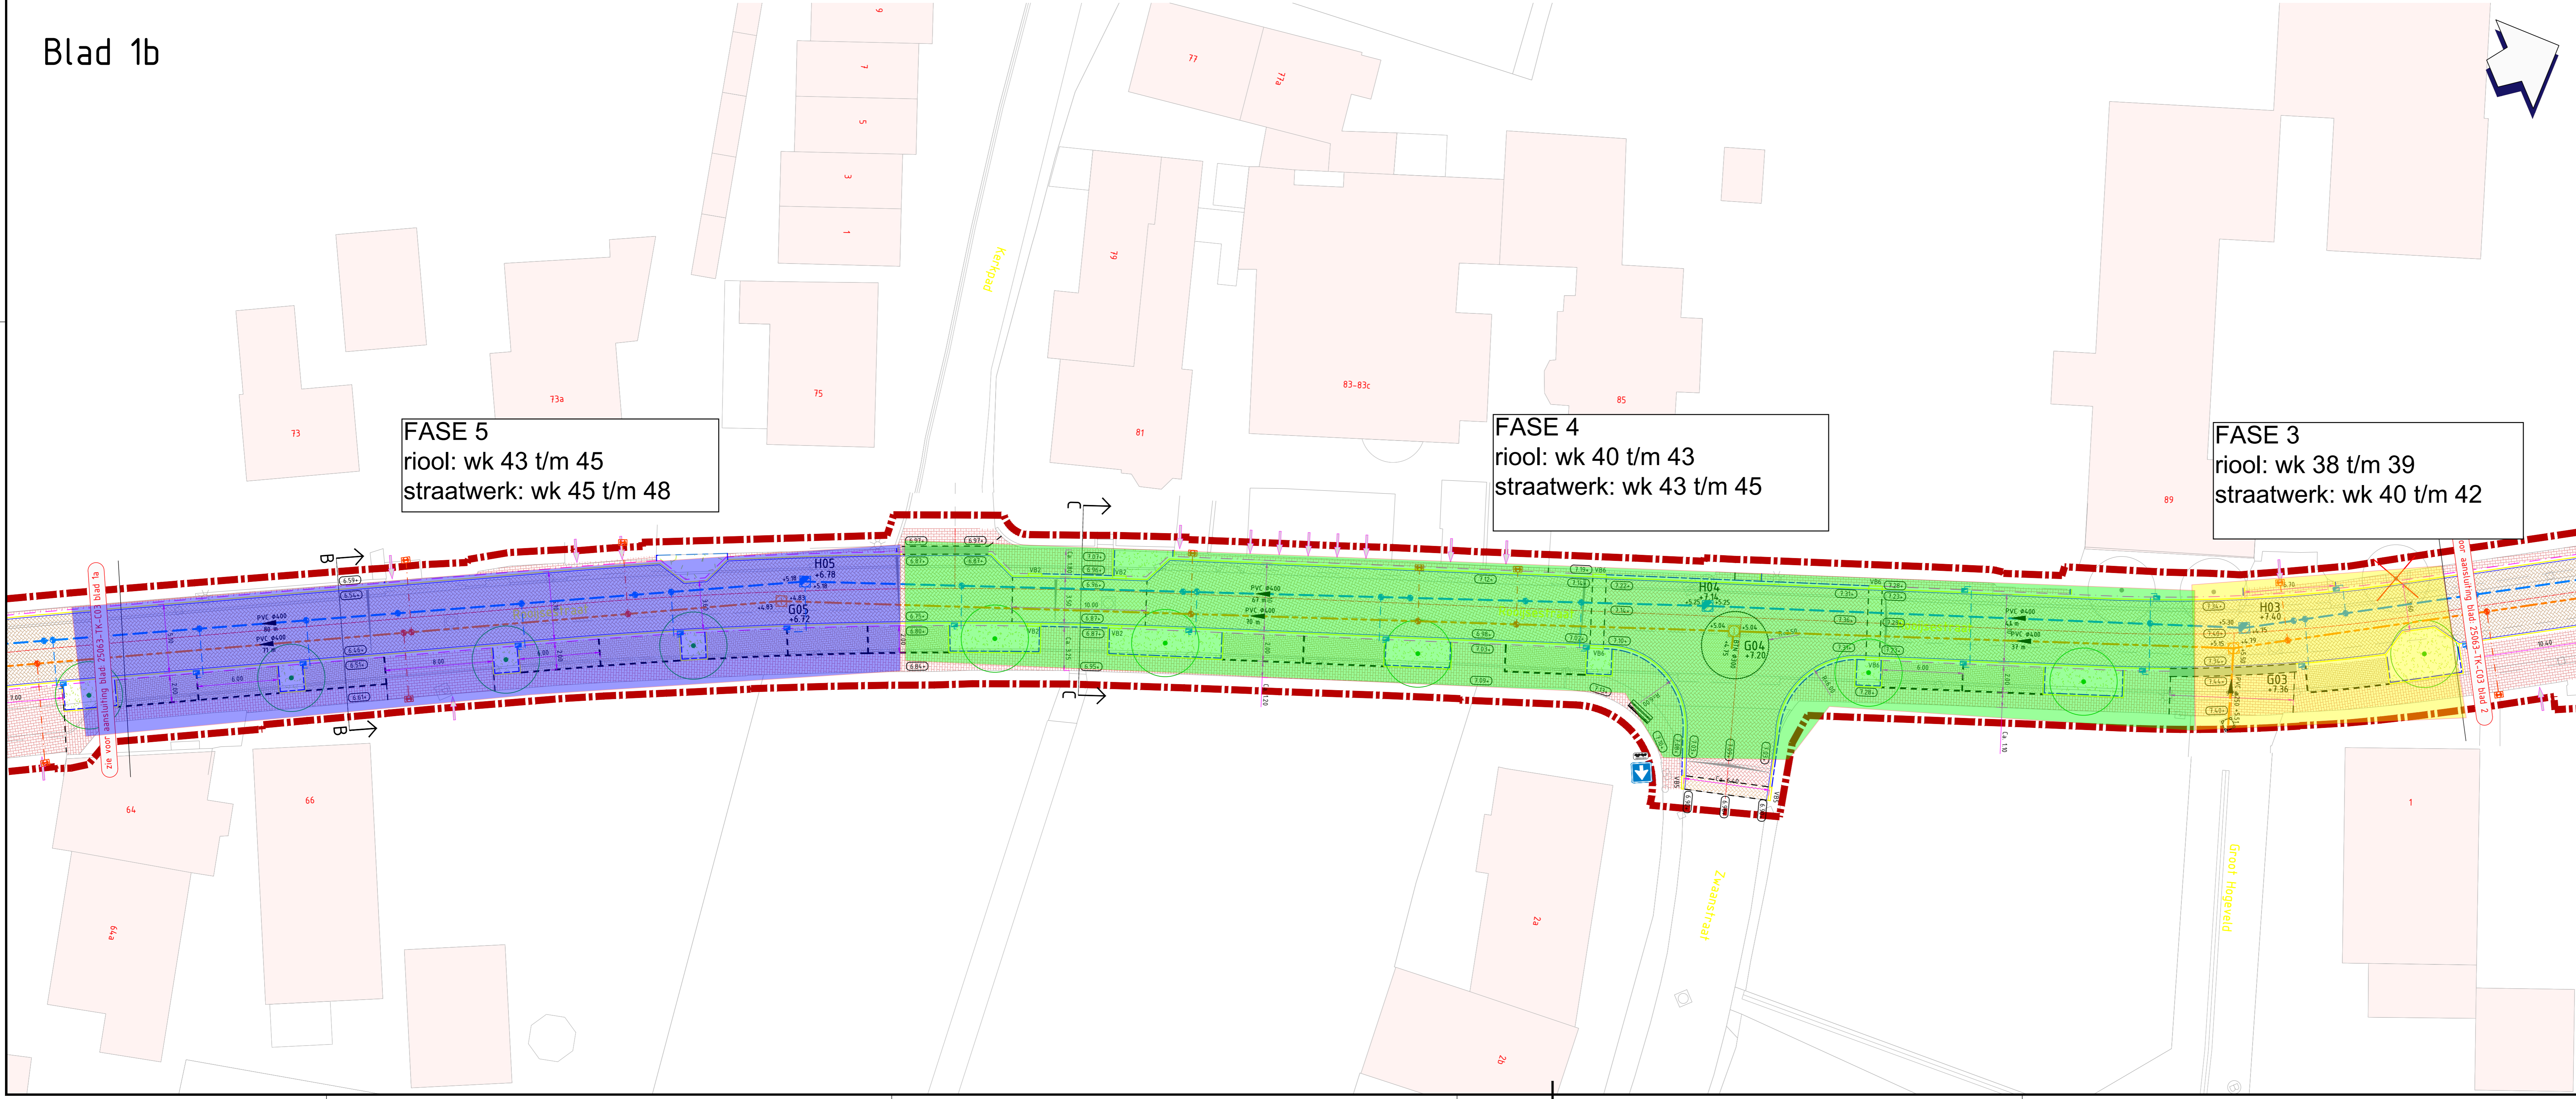

4.0	14-04-2020	MvG	BB	BB	Aanpassing n.a.v. impasse extra snelheidsmaatregelen
3.0	17-09-2025	DvE	KD	KD	Aanpassing n.a.v. opmerkingen gemeente d.d. 15-09-2025
2.0	29-08-2025	DvE	KD	KD	Aanpassing n.a.v. opmerkingen gemeente d.d. 28-07-2025
1.0	16-07-2025	DvE	Bj	RvB	Eerste uitgave

Gemeente West Maas en Waal  
 Reconstructie Roijsesstraat te Drumel

Werknaam: Nieuwe situatie  
 Metingenummer: 25063-TK-C03

Plaatnummer: 25063  
 Bestand: A0  
 Bestek: 1200  
 Definitief: 1 van 2

**Cleverland**  
 Dromen, durven en doelen  
 in de openbare ruimte