Profiel Y

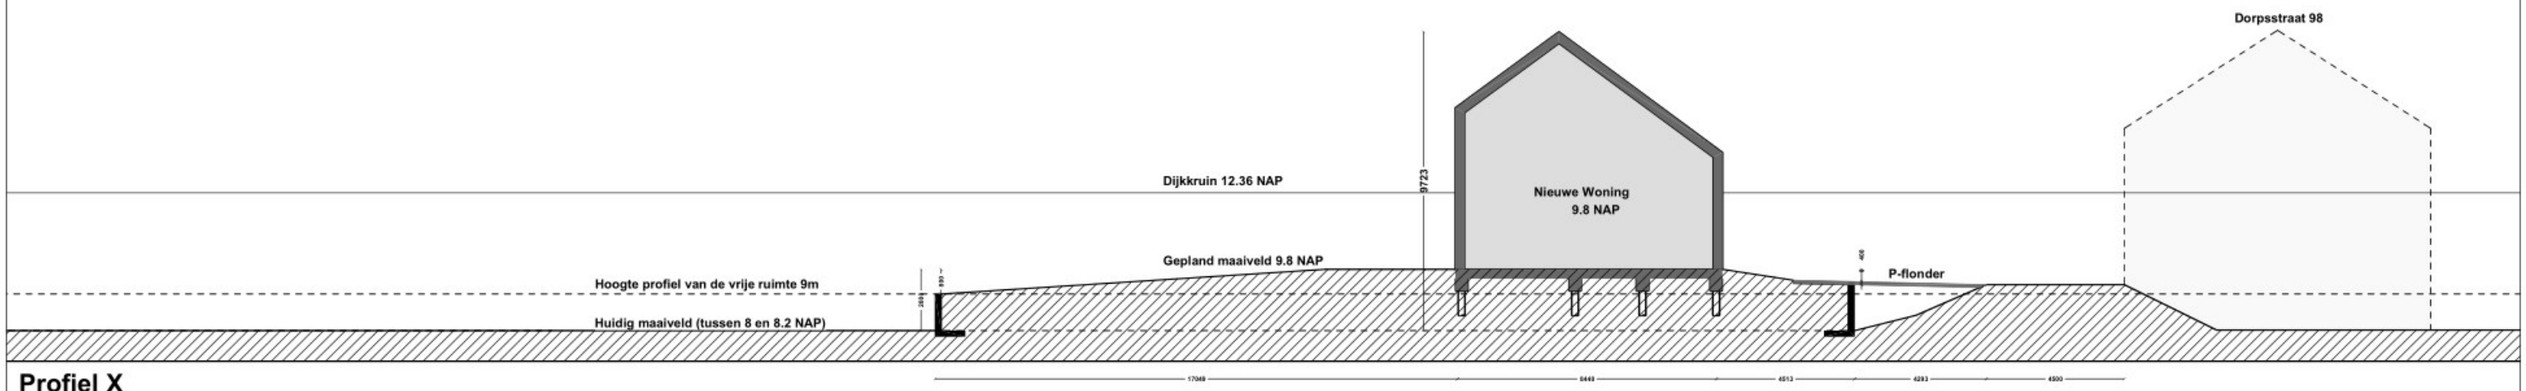

Profiel X

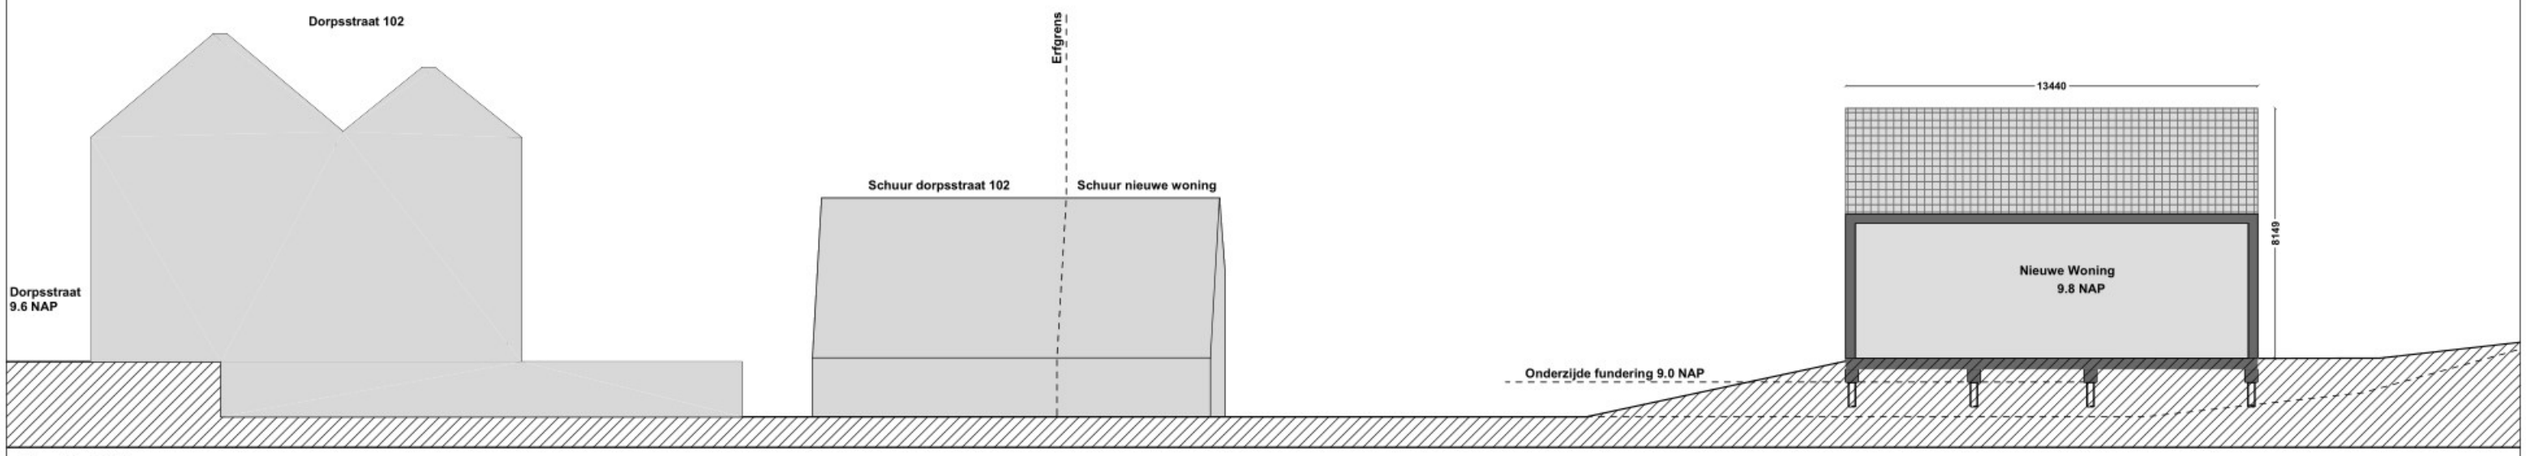

Profiel X

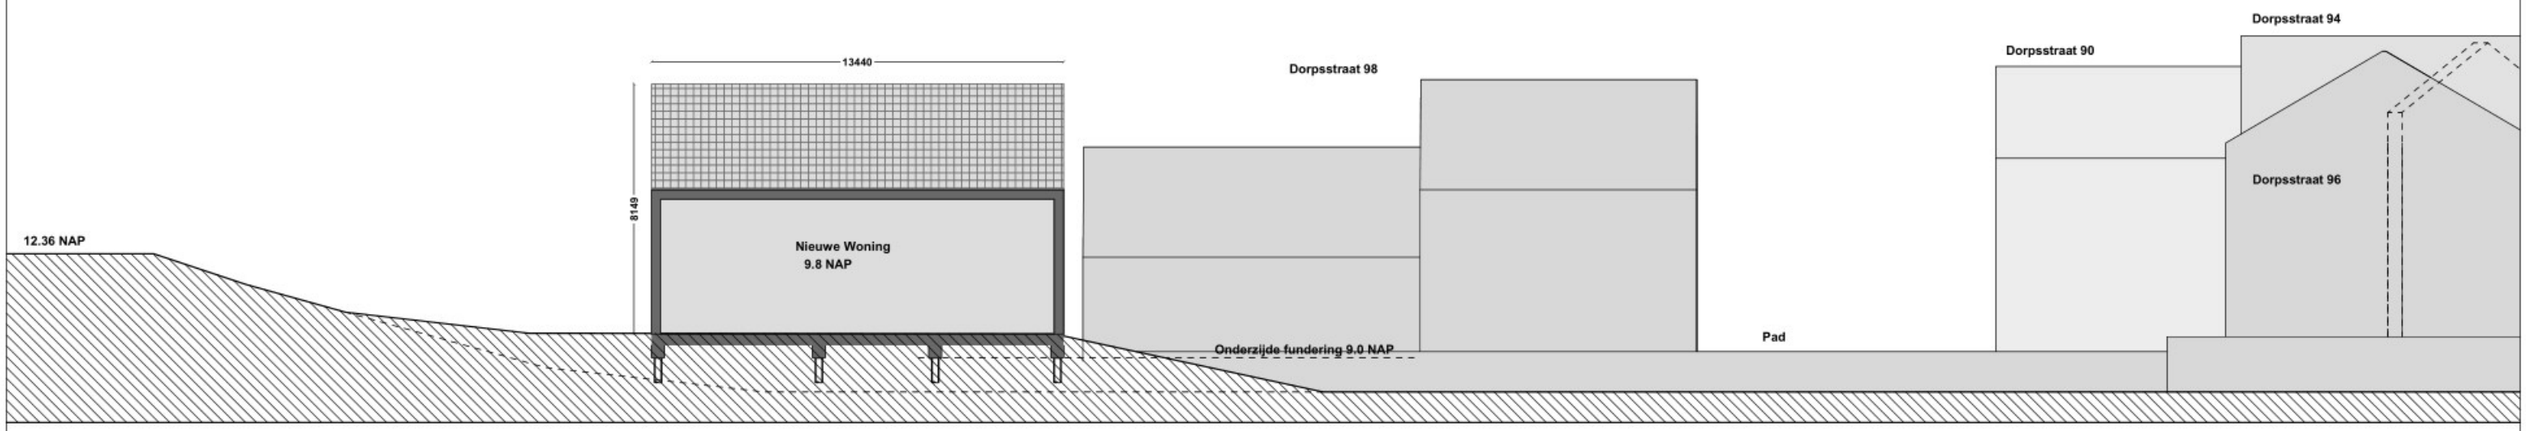

GEBOUW INFO									
		BVO	170.6m²	Badkamer 1	4.8m²	WC 2	1.2m²		
		GBO	149.9m²	WC 1	2.1m²	Kantoor	9.9m²		
VERBLIJFSGEBIED	104.5m²	VG / GBO	88%	Woonkamer-Keuken	69.8m²	Overloop	15.4m²		
VOETAFDRUK	109.7m²	VOETAFDRUK / KAVEL	7.5%	Slaapkamer 2	12.9m²				
KAVEL	1468m²	Meterkast	0.6m²	Slaapkamer 1	11.9m²				
VOLUME	351m³	Technische ruimte	7.3m²	Badkamer 2	4.4m²				

SUSTAINER
Schaverijstraat 11
3534 AS Utrecht

PROJECT	P0250	VERSIE	482
DATUM	26 May 2022		

Profiel					
KLANT	[redacted]	-	-	-	
FASE	DO	-	-	-	
LOCATIE	Wamel	-	-	-	1:200
AUTEUR	[redacted]	-	-	-	A3

G101