

Bomen




Abies koreana (AK); (1)
Koreaanse zilverspar;
12-15m hoog;
6-8m breed;
Naalddoorend;
Interessant voor vogels,
uilen en kleine zoogdieren.



Corylus colurna (Cc); (2)
Boomhazelaar;
20-25m hoog;
10-12m breed;
Geelbruin maart-april;
Goudgele herfstkleur;
Interessant voor bijen,
vogels, kleine zoogdieren
en mensen.




Gleditsia triacanthos f.
inermis (Gti); (2)
Doornloze valse
Christusdoorn;
15-20m hoog;
10-15m breed;
Geelgroen juni-juli;
Goudgele herfstkleur;
Interessant voor bijen.

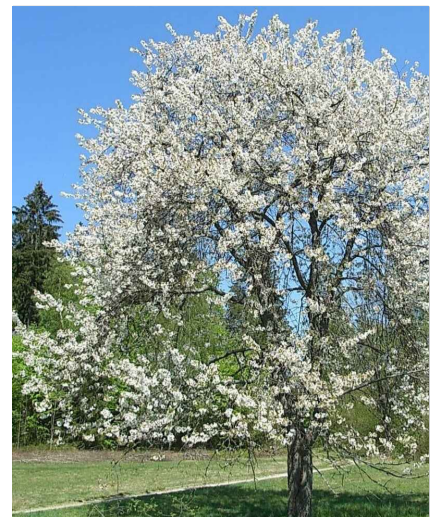

Prunus avium (Pa); (1)
Zoete kers;
15-20m hoog;
10-15m breed;
Wit april;
Geeloranje herfstkleur;
Interessant voor bijen,
vlinders, vogels en kleine
zoogdieren.



Tilia cordata (Tc); (1)
Winterlinde;
20-25m hoog;
10-15m breed;
Crèmegeel juni-juli;
Gele herfstkleur;
Interessant voor bijen en
vogels.

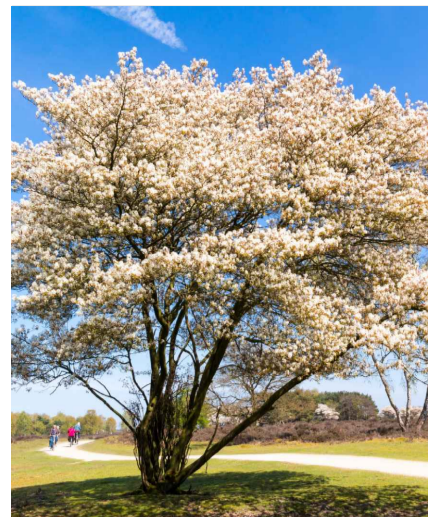

Amelanchier lamarckii (Al);
(2)
Am. krentenboom;
6-8m hoog;
6-8m breed;
Wit april-mei;
Interessant voor bijen,
vlinders, vogels en
mensen.



Cornus mas (Cm); (2)
Gele kornoelje;
5-7m hoog;
3-5m breed;
Wit oktober-maart;
Interessant voor bijen,
vlinders, vogels, kleine
zoogdieren en mensen.



Corylus maxima 'Purpurea'
(CmP); (2)
Bruine hazelaar;
4-6m hoog;
4-6m breed;
Rood maart-april;
Interessant voor vogels,
kleine zoogdieren en
mensen.



Hamamelis x intermedia
'Orange Beauty' (HiOB); (2)
Toverhazelaar;
3-4m hoog;
3-4m breed;
Geeloranje januari-februari;
Geeloranje herfstkleur;
Interessant voor bijen en
vlinders.



Malus toringo (Mt); (2)
Kleinvruchtige sierappel;
4-5m hoog;
5-6m breed;
Wit april-mei;
Geeloranje herfstkleur;
Interessant voor bijen,
vlinders, vogels en kleine
zoogdieren.



Blokhaag.
Acer campestre;
Veldesdoorn.
Deze zal op 1m hoogte
gehouden worden d.m.v.
snoei.
Na verloop van tijd
interessant voor vogels.



Bloemrijk grasland.



Vaste planten mix.
Rock & Roll Fleur
Dansante.

Solitaire heesters

Heesters



Hedera helix 'Arborescens'
(HhA); (317 st)
Struiklimop;
125cm hoog;
5 st/m2;
Groen september-oktober;
Bladhoudend;
Interessant voor bijen.



Hypericum 'Miracle
Blossom' (HMB); (350 st)
Hertshooi;
50cm hoog;
5 st/m2;
Geel juli-september;
Interessant voor bijen en
vogels.



Hydrangea quercifolia (Hq);
(201 st)
Eikenbladhortensia;
100 cm hoog;
3 st/m2;
Roomwit juli-september;
Interessant voor bijen.




Mahonia aquifolium 'Apollo'
(MaA); (293 st)
Mahoniestruik;
60 cm hoog;
5 st/m2;
Geel maart-mei;
Bladhoudend.



Perovskia atriplicifolia 'Blue
Spire' (PaLS); (164 st)
Reuzenlavendel;
80 cm hoog;
3 st/m2;
Blauw
augustus-september;
Interessant voor bijen en
vlinders.



Spiraea japonica 'Albiflora'
(SjA); (180 st)
Spierstruik;
60cm hoog;
3 st/m2;
Wit juni-augustus;
Interessant voor bijen en
vlinders.

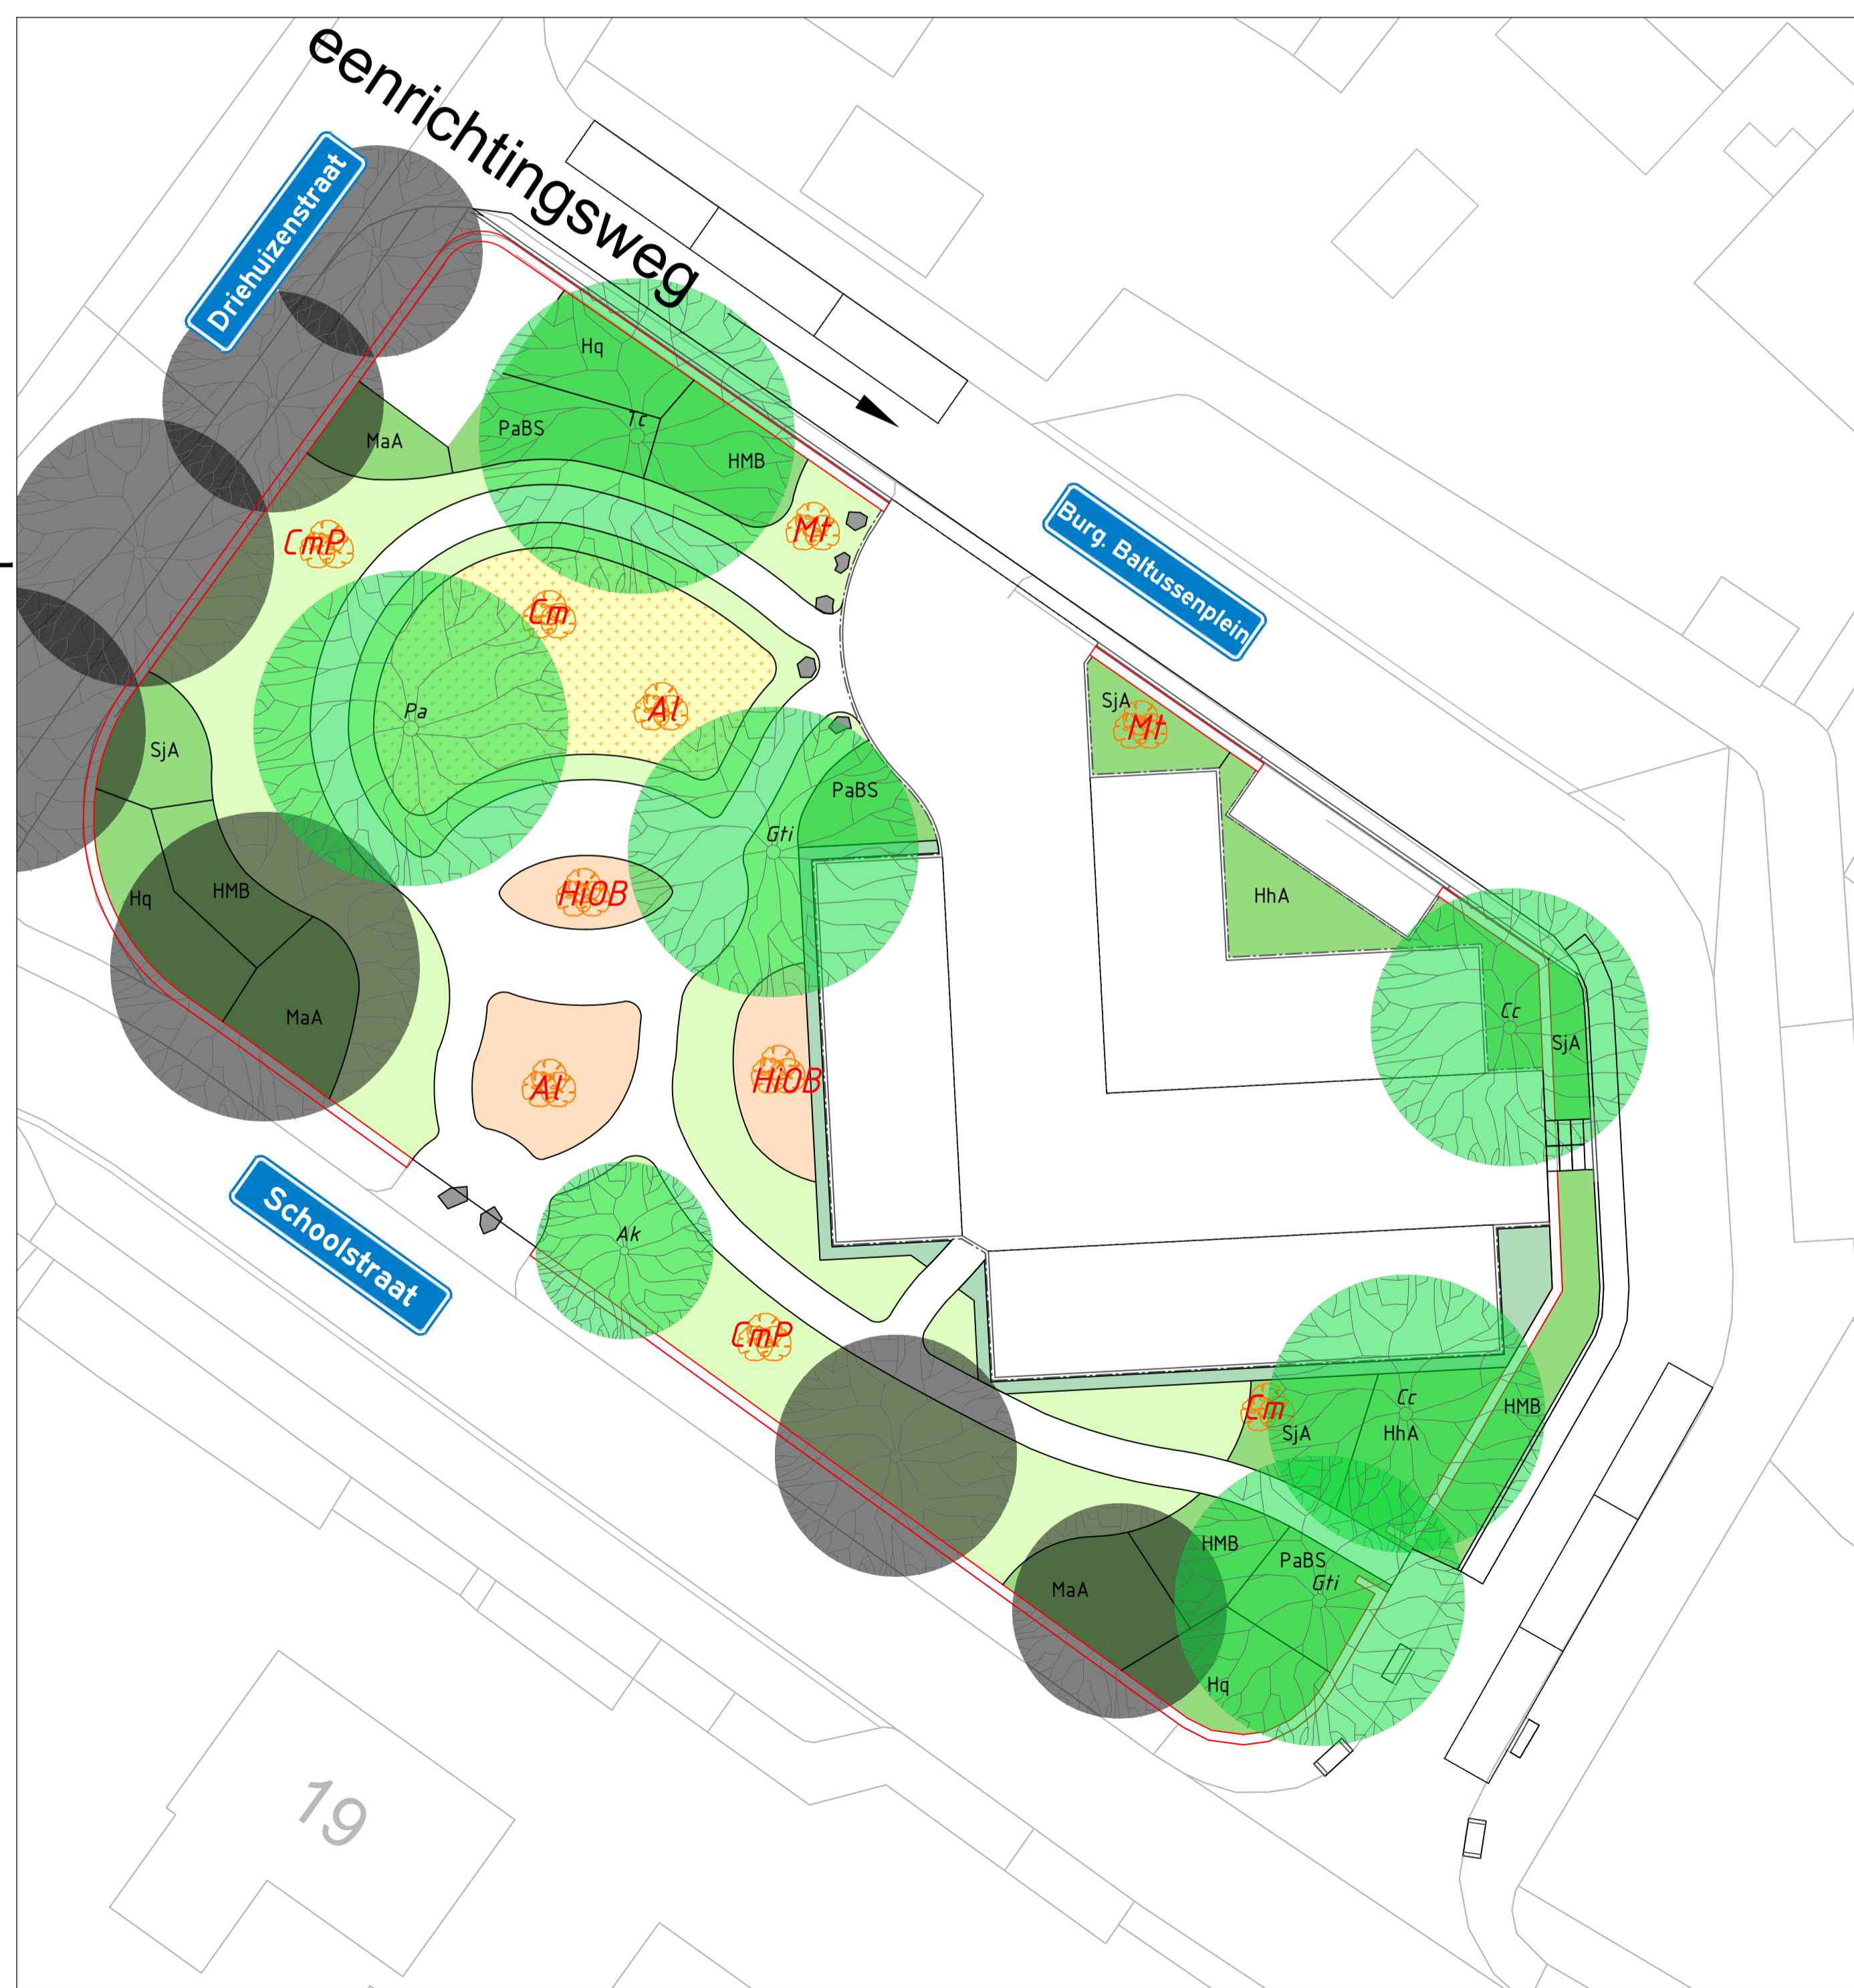

	Nieuwe boom Ak Abies koreana Cc Corylus colurna Gti Gleditsia triacanthos f. inermis Pa Prunus avium Tc Tilia cordata
	Nieuwe solitaire heesters Al Amelanchier lamarckii Cm Cornus mas CmP Corylus maxima 'Purpurea' HiOB Hamamelis x intermedia 'Orange Beauty' Mt Malus toringo
	Blokhaag Acer campestre, 34 m2
	Heester vakken Ca. 391 m2 HhA Hedera helix 'Arborescens' HMB Hypericum 'Miracle Blossom' Hq Hydrangea quercifolia MaA Mahonia aquifolium 'Apollo' PaBS Perovskia atriplicifolia 'Blue Spire' SjA Spiraea japonica 'Albiflora'
	Ruig grasland Ca. 400 m2
	Bloemrijk grasland Ca. 115 m2
	Vaste planten vakken Ca. 70 m2, Rock & Roll Fleur Dansante

Projectnr.	Tekeningnummer	Besteknummer	Schaal	Formaat	Datum uitgifte	Documentnr.
-	-	-	1:200	A2	02-12-2024	-
Getekend door	Gecontroleerd door	Goedgekeurd	Blad	Aantal	Taal	Documenttype
LK	-	-	1	1	NL	TEKENING
Project	Locatie		Documentstatus			
Burgemeester Baltussenplein	Alphen		Definitief			
Opdrachtgever	Onderdeel					
Gemeente West Maas en Waal	Groenontwerp					