


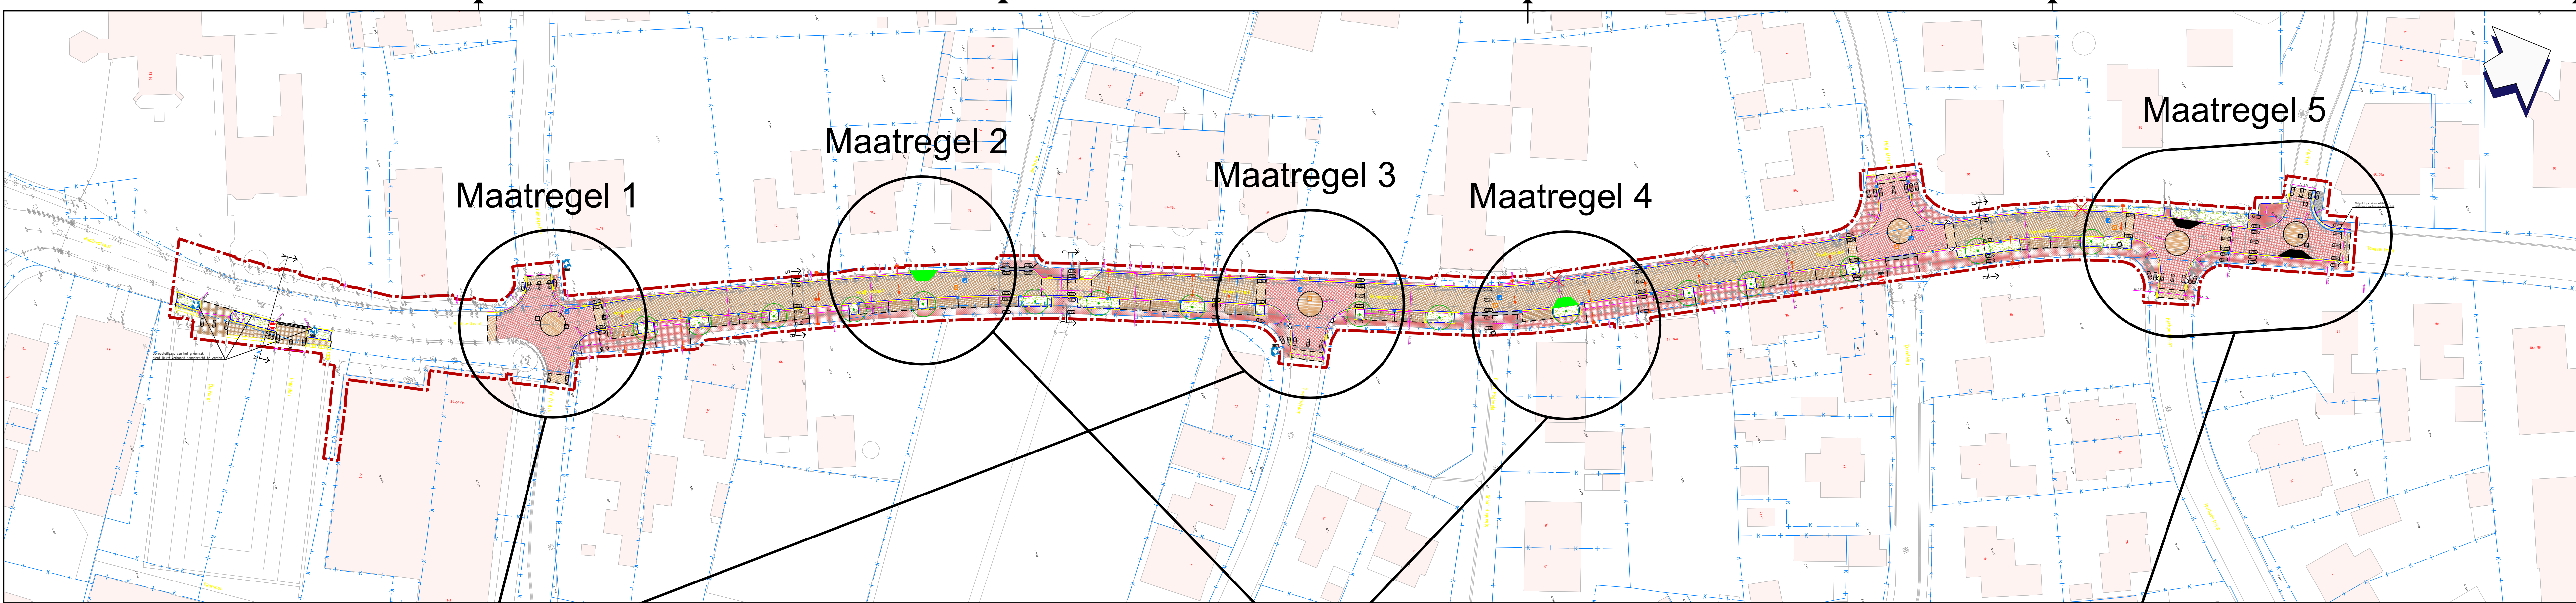

- Legenda**
- Werkgrens
 - Bestaande situatie
 - Kadastrale grens
 - Materiaalgrens
 - Bestaande hoogte
 - Nieuwe hoogte
 - Verkanting
 - Aanduiding locatie inrit
 - Opsluitband 60x200 mm, kleur: standaard hardsteen 026
 - Opsluitband 200x250 mm, kleur: standaard hardsteen 026
 - Trottoirband 130/150x250 mm, kleur: standaard hardsteen 026
 - Geleideband 50/200x250 mm, kleur: standaard hardsteen 026
 - Verloopband 130/150x250 mm ---> maaiveld, kleur: standaard hardsteen 026
 - Verloopband 50/200x250 mm ---> 200x150 mm, kleur: standaard hardsteen 026
 - Verloopband 50/200x180 mm ---> 110/220x250 mm, kleur: standaard hardsteen 026
 - Verloopband 50/200x180 mm ---> 130/150x250 mm, kleur: standaard hardsteen 026
 - Minder-validen oprijt f.p.v. geleideband
 - Aanbrengen strekelaag, 1 strek, straatbakstenen keiformaat, kleur: bruin
 - Aanbrengen molgoot, 5 strekken, straatbakstenen keiformaat, kleur: bruin
 - Aanbrengen betonregels 600x600x120 mm, kleur: grijs
 - Aanbrengen betonregels 500x500x95 mm, kleur: grijs
 - Aanbrengen markering parkeervakken, natuurstenen
 - Aanbrengen straatbakstenen keiformaat, in keperverband, kleur: paars-bruin
 - Aanbrengen straatbakstenen dikformaat, in elleboogverband, kleur: paars-bruin
 - Aanbrengen straatbakstenen keiformaat, in keperverband, kleur: oker/geel
 - Aanbrengen straatbakstenen dikformaat, in keperverband, kleur: oker/geel
 - Aanbrengen straatbakstenen keiformaat, in keperverband, kleur: rood-paars
 - Aanbrengen straatbakstenen dikformaat, in halfsteensverband, kleur: rood-paars
 - Aanbrengen inritbanden 600x300x200 mm, kleur: standaard hardsteen 026
 - Aanbrengen betonregels (H-profiel) 300x300x60 mm, in halfsteensverband, kleur: grijs
 - Aanbrengen grasmengsel, door derden
 - Aanbrengen inspectieput HWA-riool
 - Aanbrengen inspectieput GWA-riool
 - Op hoogte stellen putrand met deksel
 - Aanbrengen straat-, combinatie- of trottoirkolk
 - Aanbrengen bebording
 - Handhaven boom
 - Kappen boom
 - Aanbrengen boom, door derden



Voorbeeld: verhoogde kruising Spitsestraat met Schoolpaadje in Appelteren

Maatregel 1: Verhogen van de kruising met de Hienkershof en De Paulus tot bandhoogte

Maatregel 3: Verhogen van de kruising met de Zwaanstraat tot bandhoogte



Voorbeeld: wegversmallingen door groenvakken in Kanteel

Maatregel 2: Weg versmallen met groenvak bij Rooijsestraat nr 75

Maatregel 4: Weg versmallen met groenvlak bij Groot Hogevelt nr 1



Voorbeeld: Uitbuiging van een kruising met straatwerk bij kruising Rooijsestraat met Kanteel (huidige situatie)

Maatregel 5: Kruisingen met Hofhooistraat en Kanteel voorzien van uitbuigingen door het verleggen van het straatwerk

3.0	20-08-2025	DvE	KD	KD	Aanpassing kleuren elementenverhardingen rijbaan
2.0	18-08-2025	DvE	KD	KD	Aanpassing n.a.v. opmerkingen gemeente d.d. 28-07-2025
1.0	16-07-2025	DvE	BJ	RvB	Eerste uitgave
versie	datum	gepland	gecontroleerd	gegevens	aanpakking

Opdrachtgever:
Gemeente West Maas en Waal

project:
Reconstructie Rooijsestraat te Dreumel

onderdeel:
Nieuwe situatie
Overzichtstekening

tekeningnummer:
25063-TK-C03

projectnummer:
25063

formaat:
594 x 1260

bestek:
1:500

definitief:
1 van 1

www.cleverland.nl

Cleverland
Dromers, duwers en doeners
in de openbare ruimte