



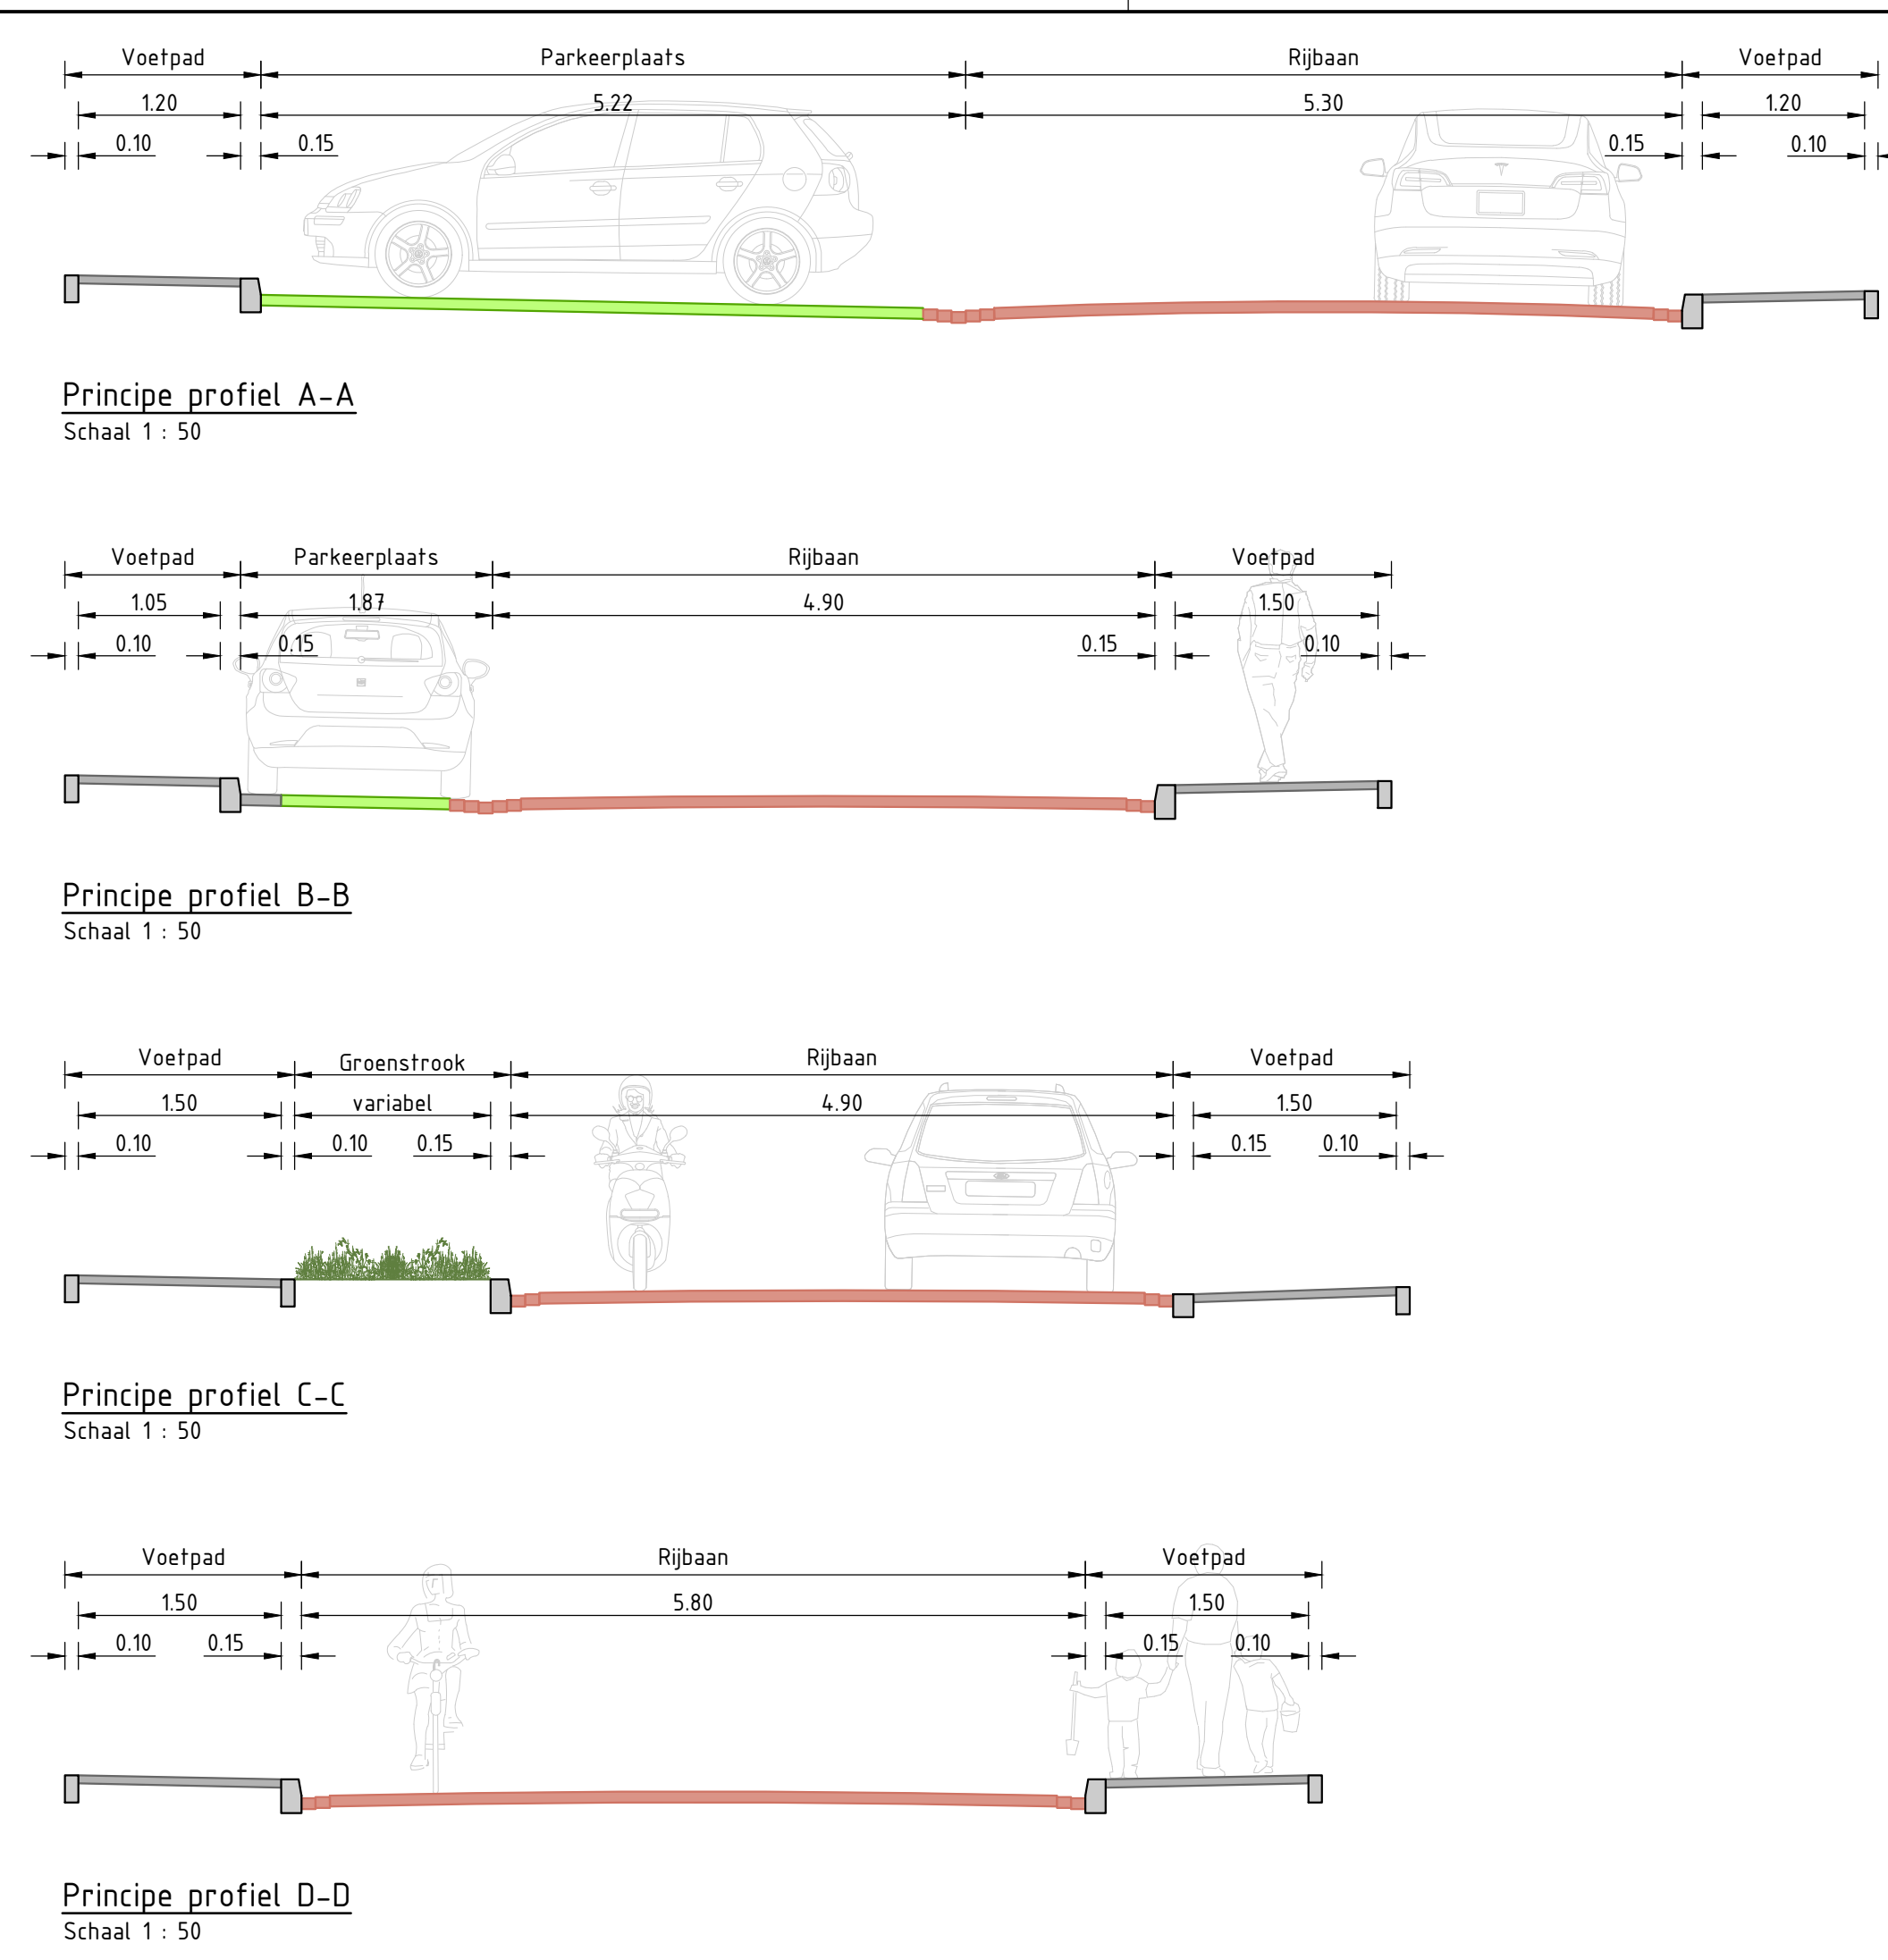

- Legenda**
- Basiregistratie Grootsschalige Topografie (BGT)
 - Bestaande bebouwing (BGT)
 - Kadastrale gegevens (DKK)
 - Opsluitband 100x200mm
 - Trottoirband 130/150x250mm
 - Voetpad, betontegels 300x300mm, kleur: grijs
 - Parkeerplaats, SoliDrain & betonstraatstenen keiformaat, kleur: grijs
 - Rijbaan, straatbakstenen keiformaat, kleur: rood
 - Kruising, straatbakstenen keiformaat, kleur: geel
 - Bestaande ondergrond speelplaats
 - Nieuwe ondergrond speelplaats
 - Waterberging talud
 - Waterberging
 - Groenvak
 - Gazon
 - Heesters
 - Bestaande boom
 - Nieuwe boom

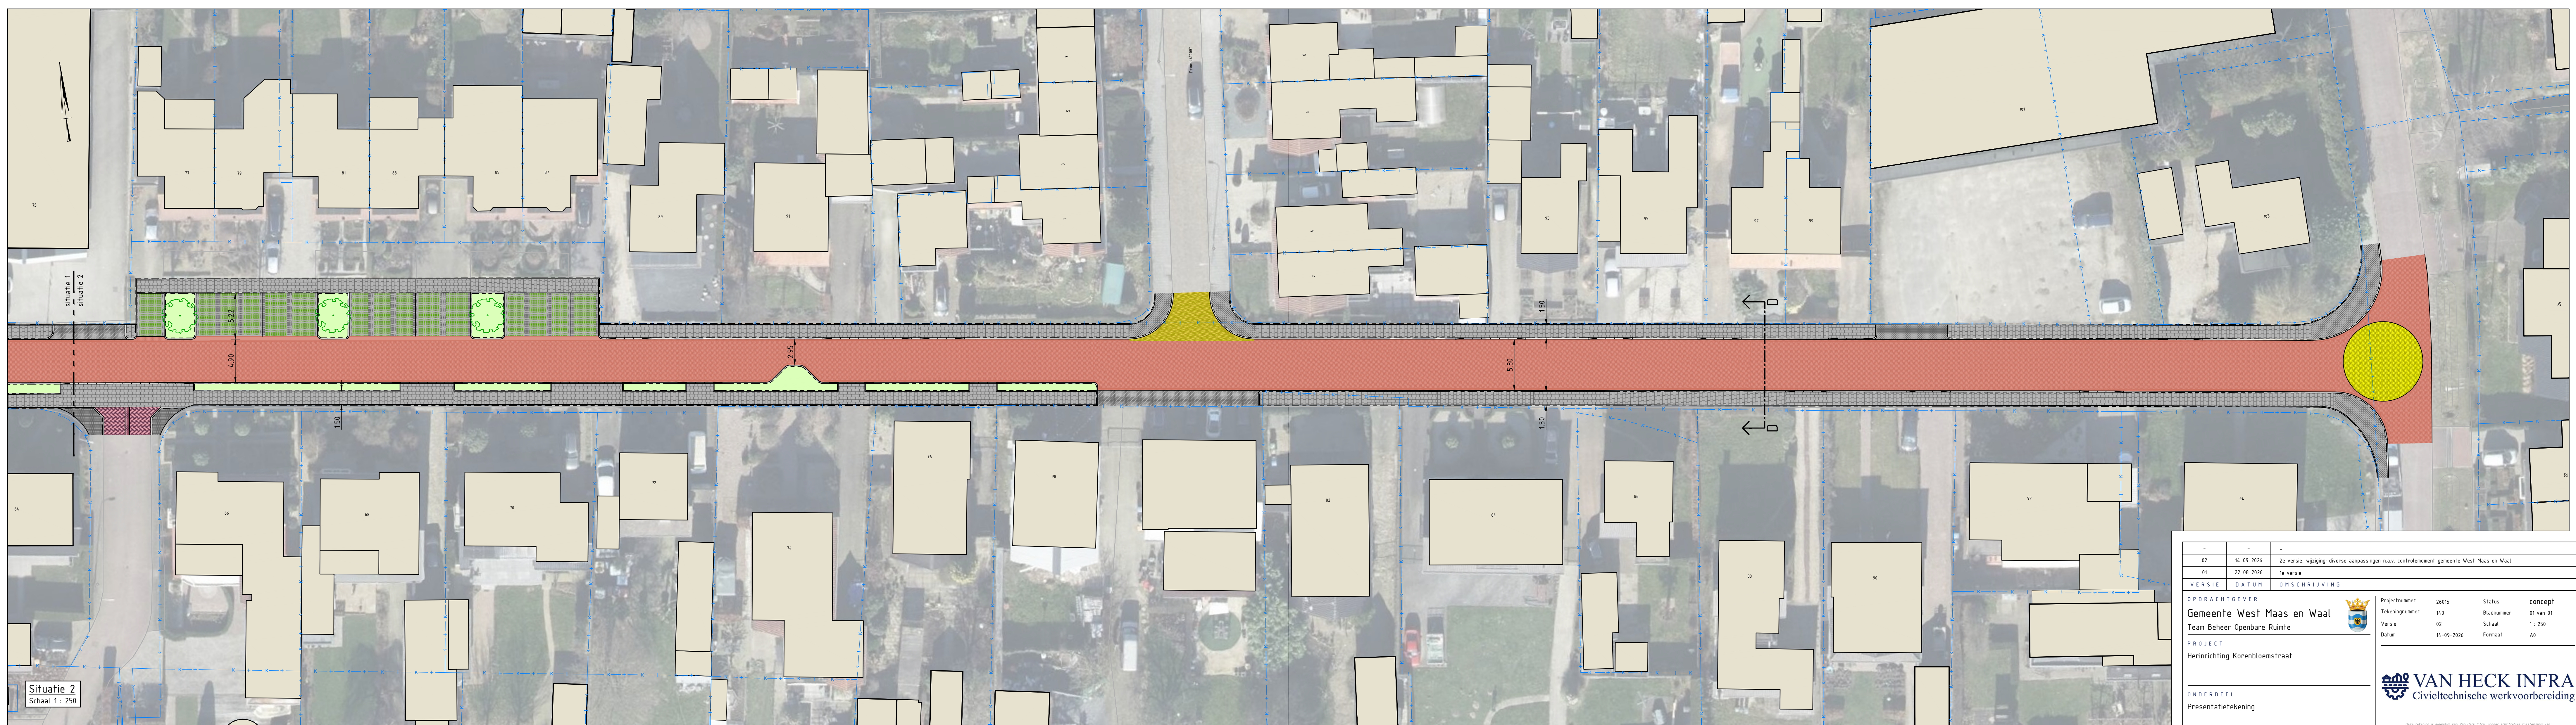

-	-	-	
02	14-09-2025	2e versie, wijziging diverse aanpassingen n.a.v. controlerend gemeente West Maas en Waal	
01	22-08-2025	1e versie	
VERSIE DATUM OMSCHRIJVING			
OPDRACHTGEVER			
Gemeente West Maas en Waal			
Team Beheer Openbare Ruimte			
			
PROJECT			
Herinrichting Korenblomstraat			
OPDRACHTGEVER			
Projectleider	2025	Status	concept
Tekeningnummer	102	Werknummer	01 van 01
Versie	02	Schaal	1:250
Datum	14-09-2025	Formaat	A0
PROJECT			
Herinrichting Korenblomstraat			
OPDRACHTGEVER			
Presentatie tekening			
			
VAN HECK INFRA			
Civieltechnische werkvoorbereiding			
Een tekening is slechts een afbeelding van de werkelijkheid. Het is niet de werkelijkheid zelf.			