


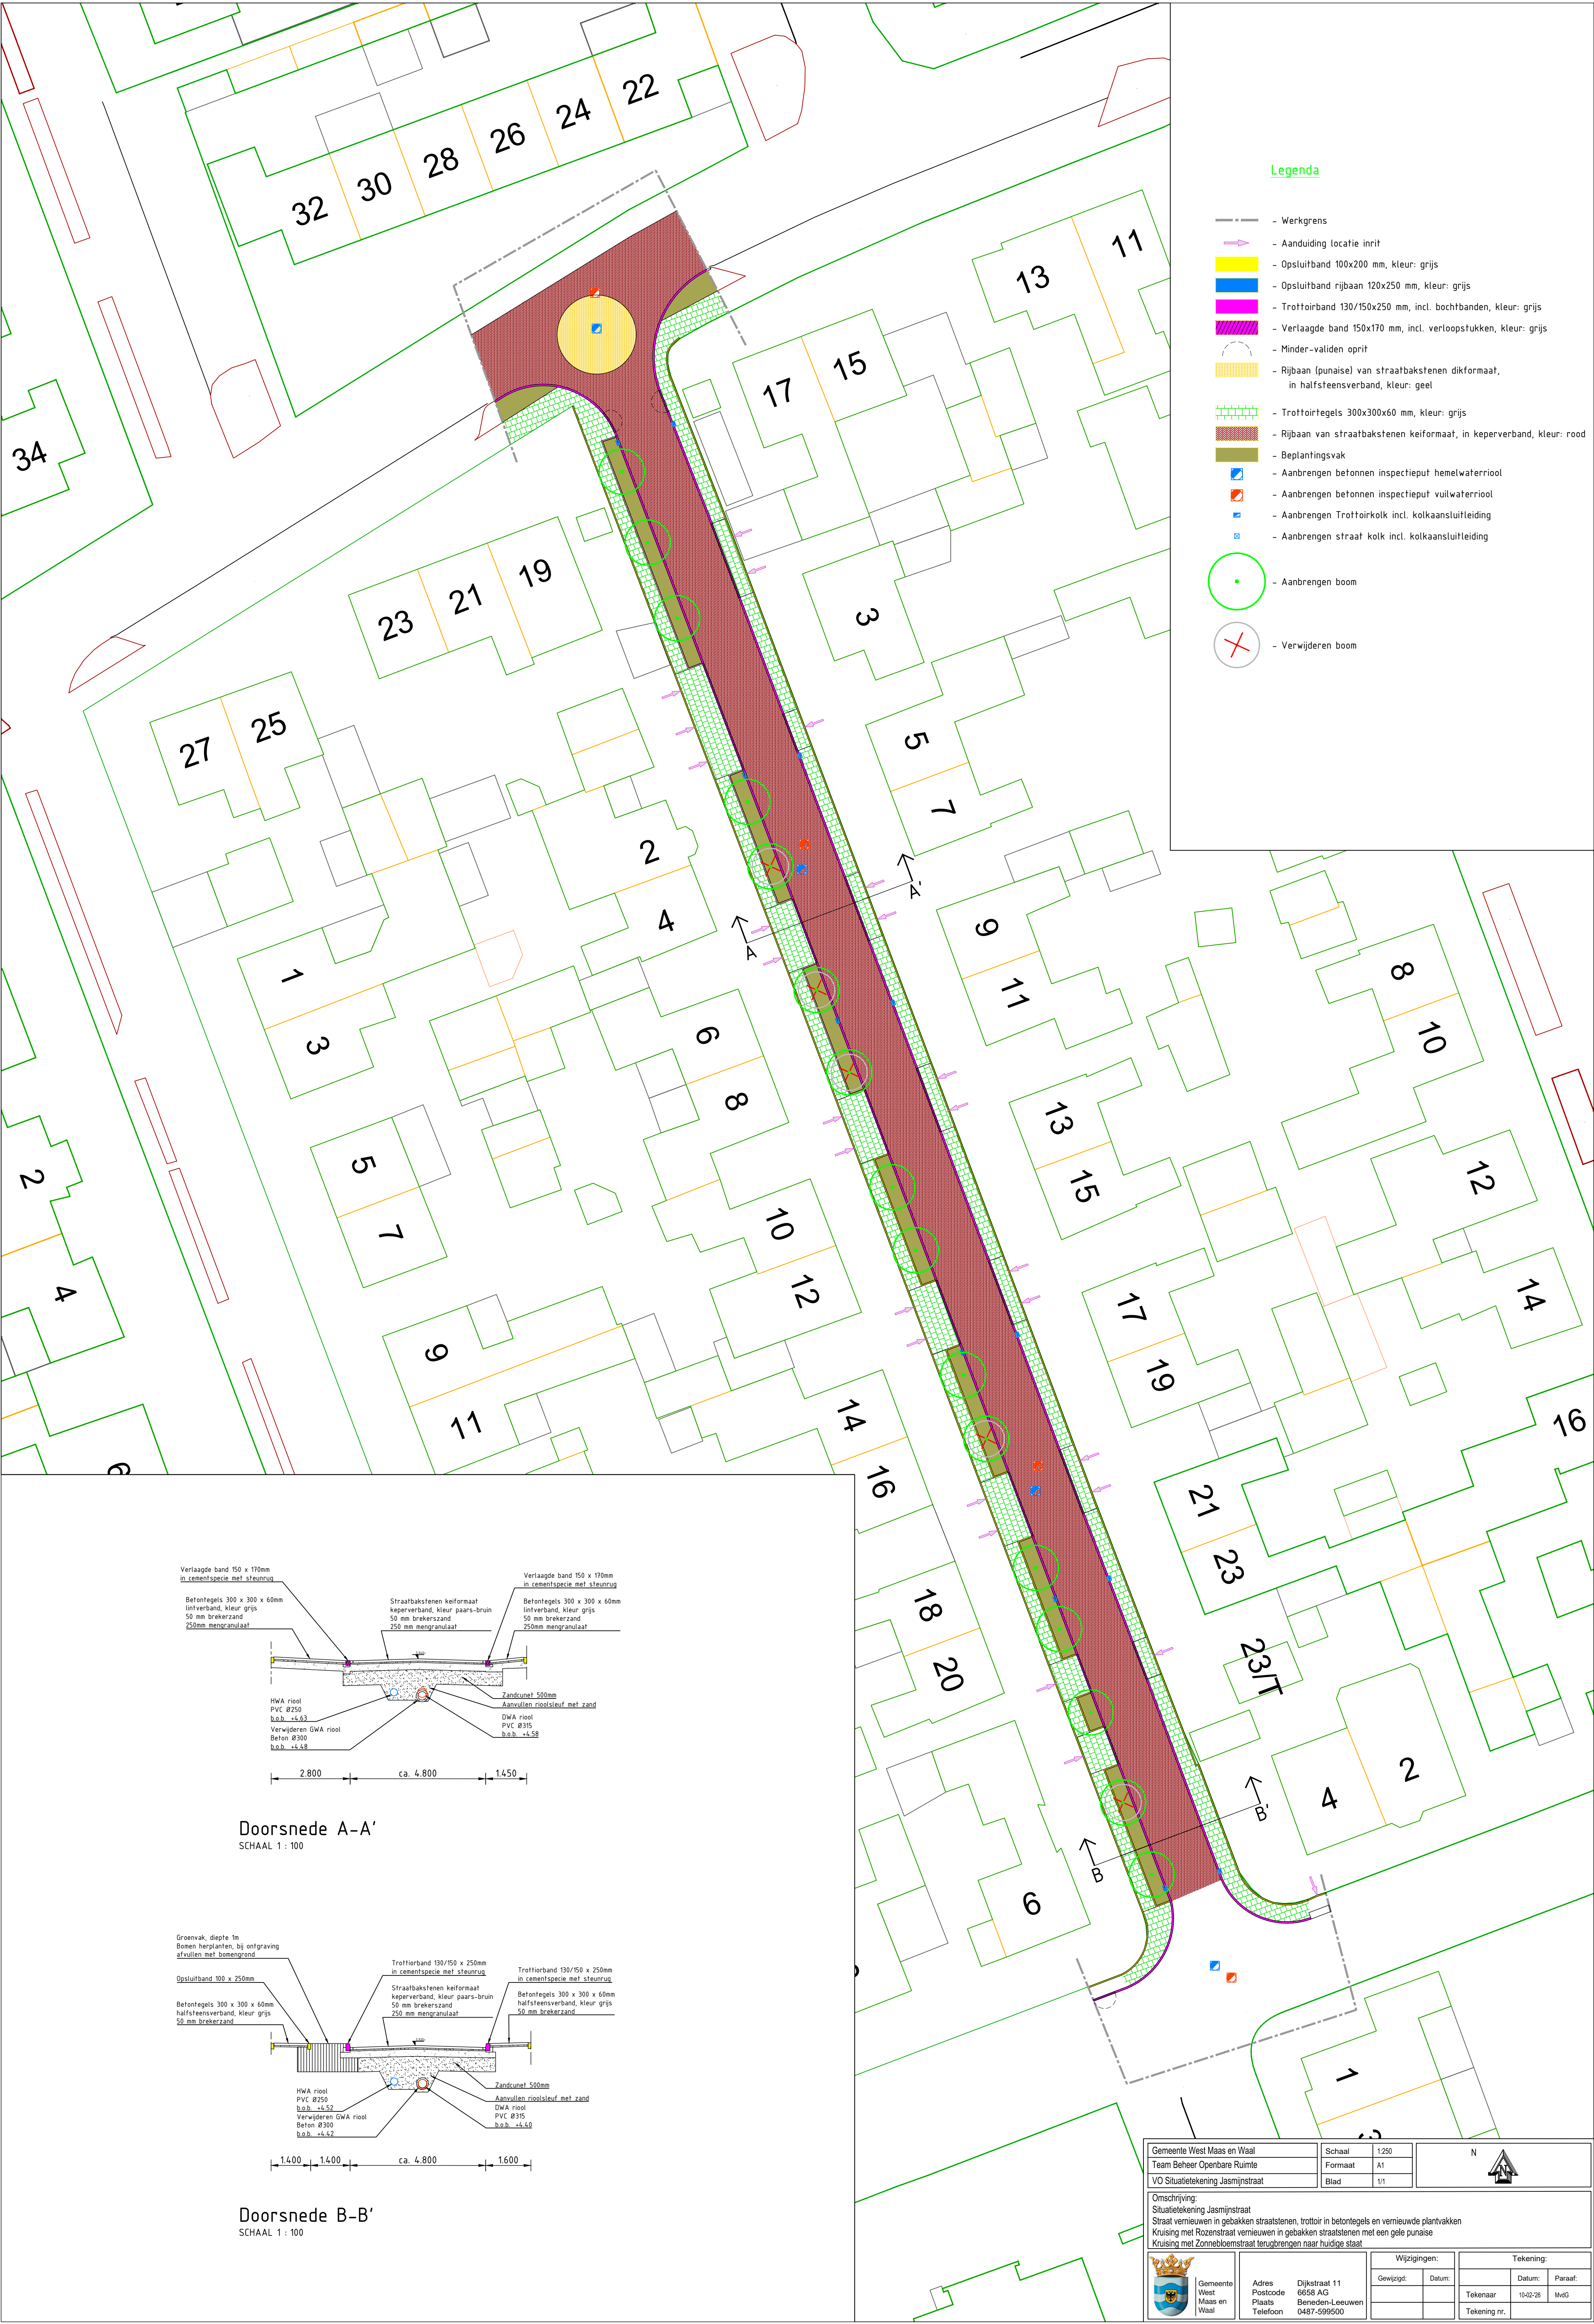

Gemeente West Maas en Waal	Schaal	1:250	N						
Team Beheer Openbare Ruimte	Formaat	A1							
VO Situatietekening Jasminstraat	Blad	1/1							
Omschrijving: Situatietekening Jasminstraat Straat vernieuwen in gebakken straatstenen, trottoir in betontegels en vernieuwde plantvakken Kruising met Rozenstraat vernieuwen in gebakken straatstenen met een gele punaise Kruising met Zonnebloemstraat terugbrengen naar huidige staat									
	Gemeente West Maas en Waal	Adres Postcode Plaats Telefoon	Dijkstraat 11 6658 AG Beneden-Leeuwen 0487-599500	Wijzigingen:		Tekening:			
				Gewijzigd:	Datum:	Datum:	Paraaf:		
								Tekenaar	MvG
								Tekening nr.	