
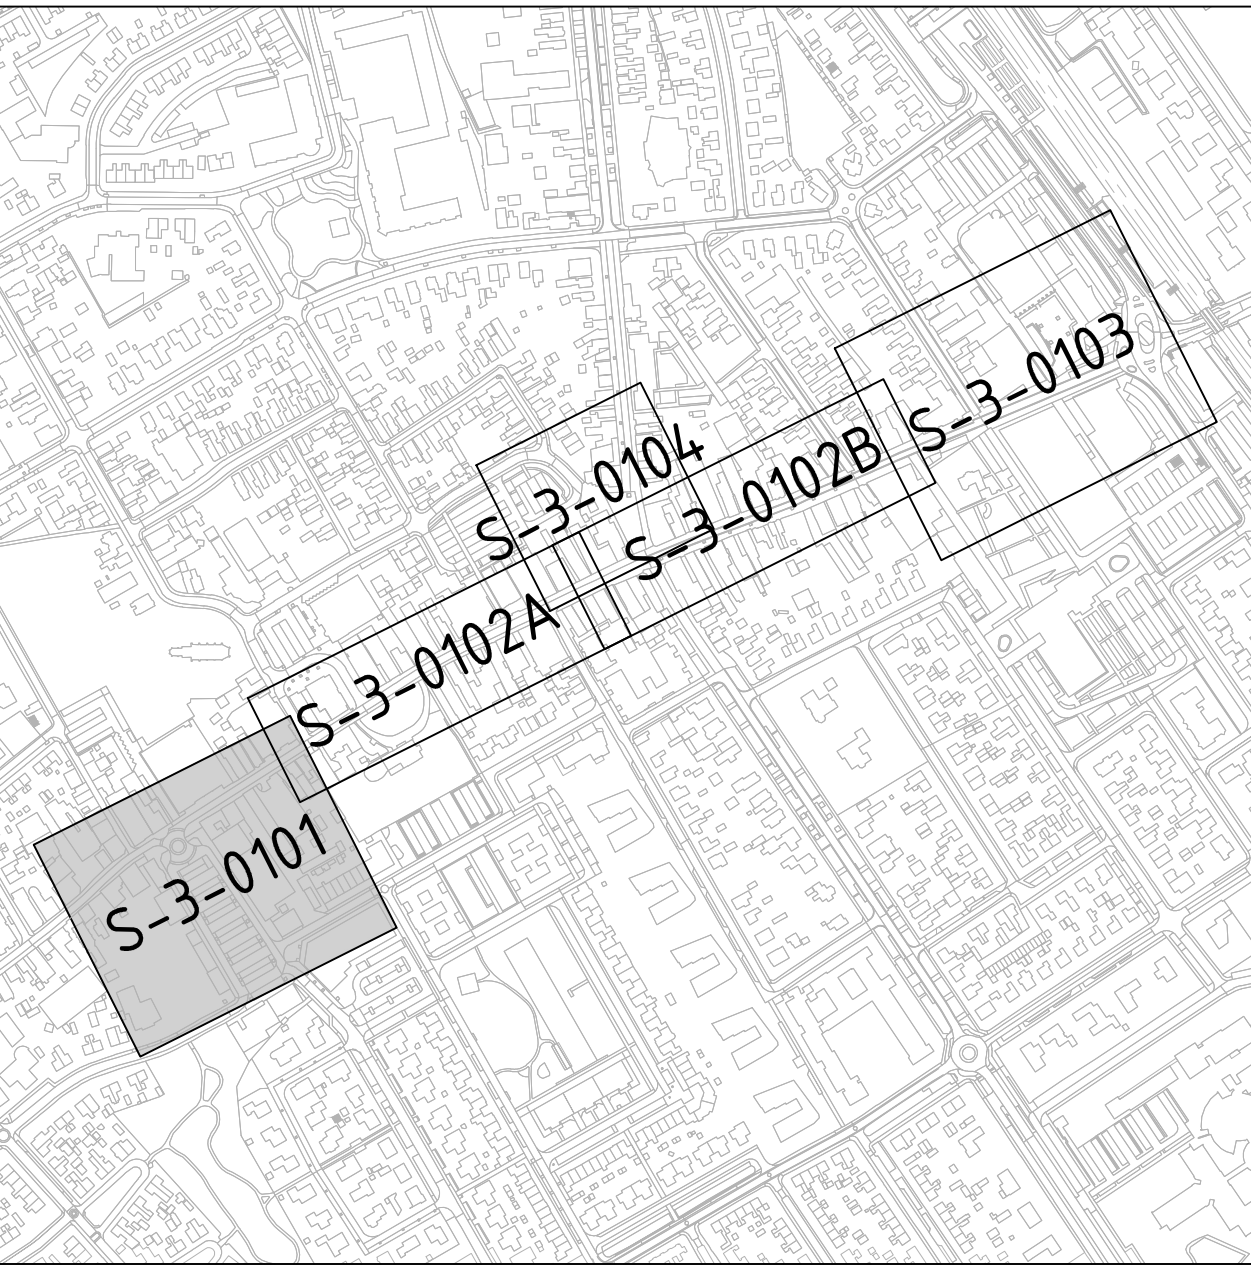


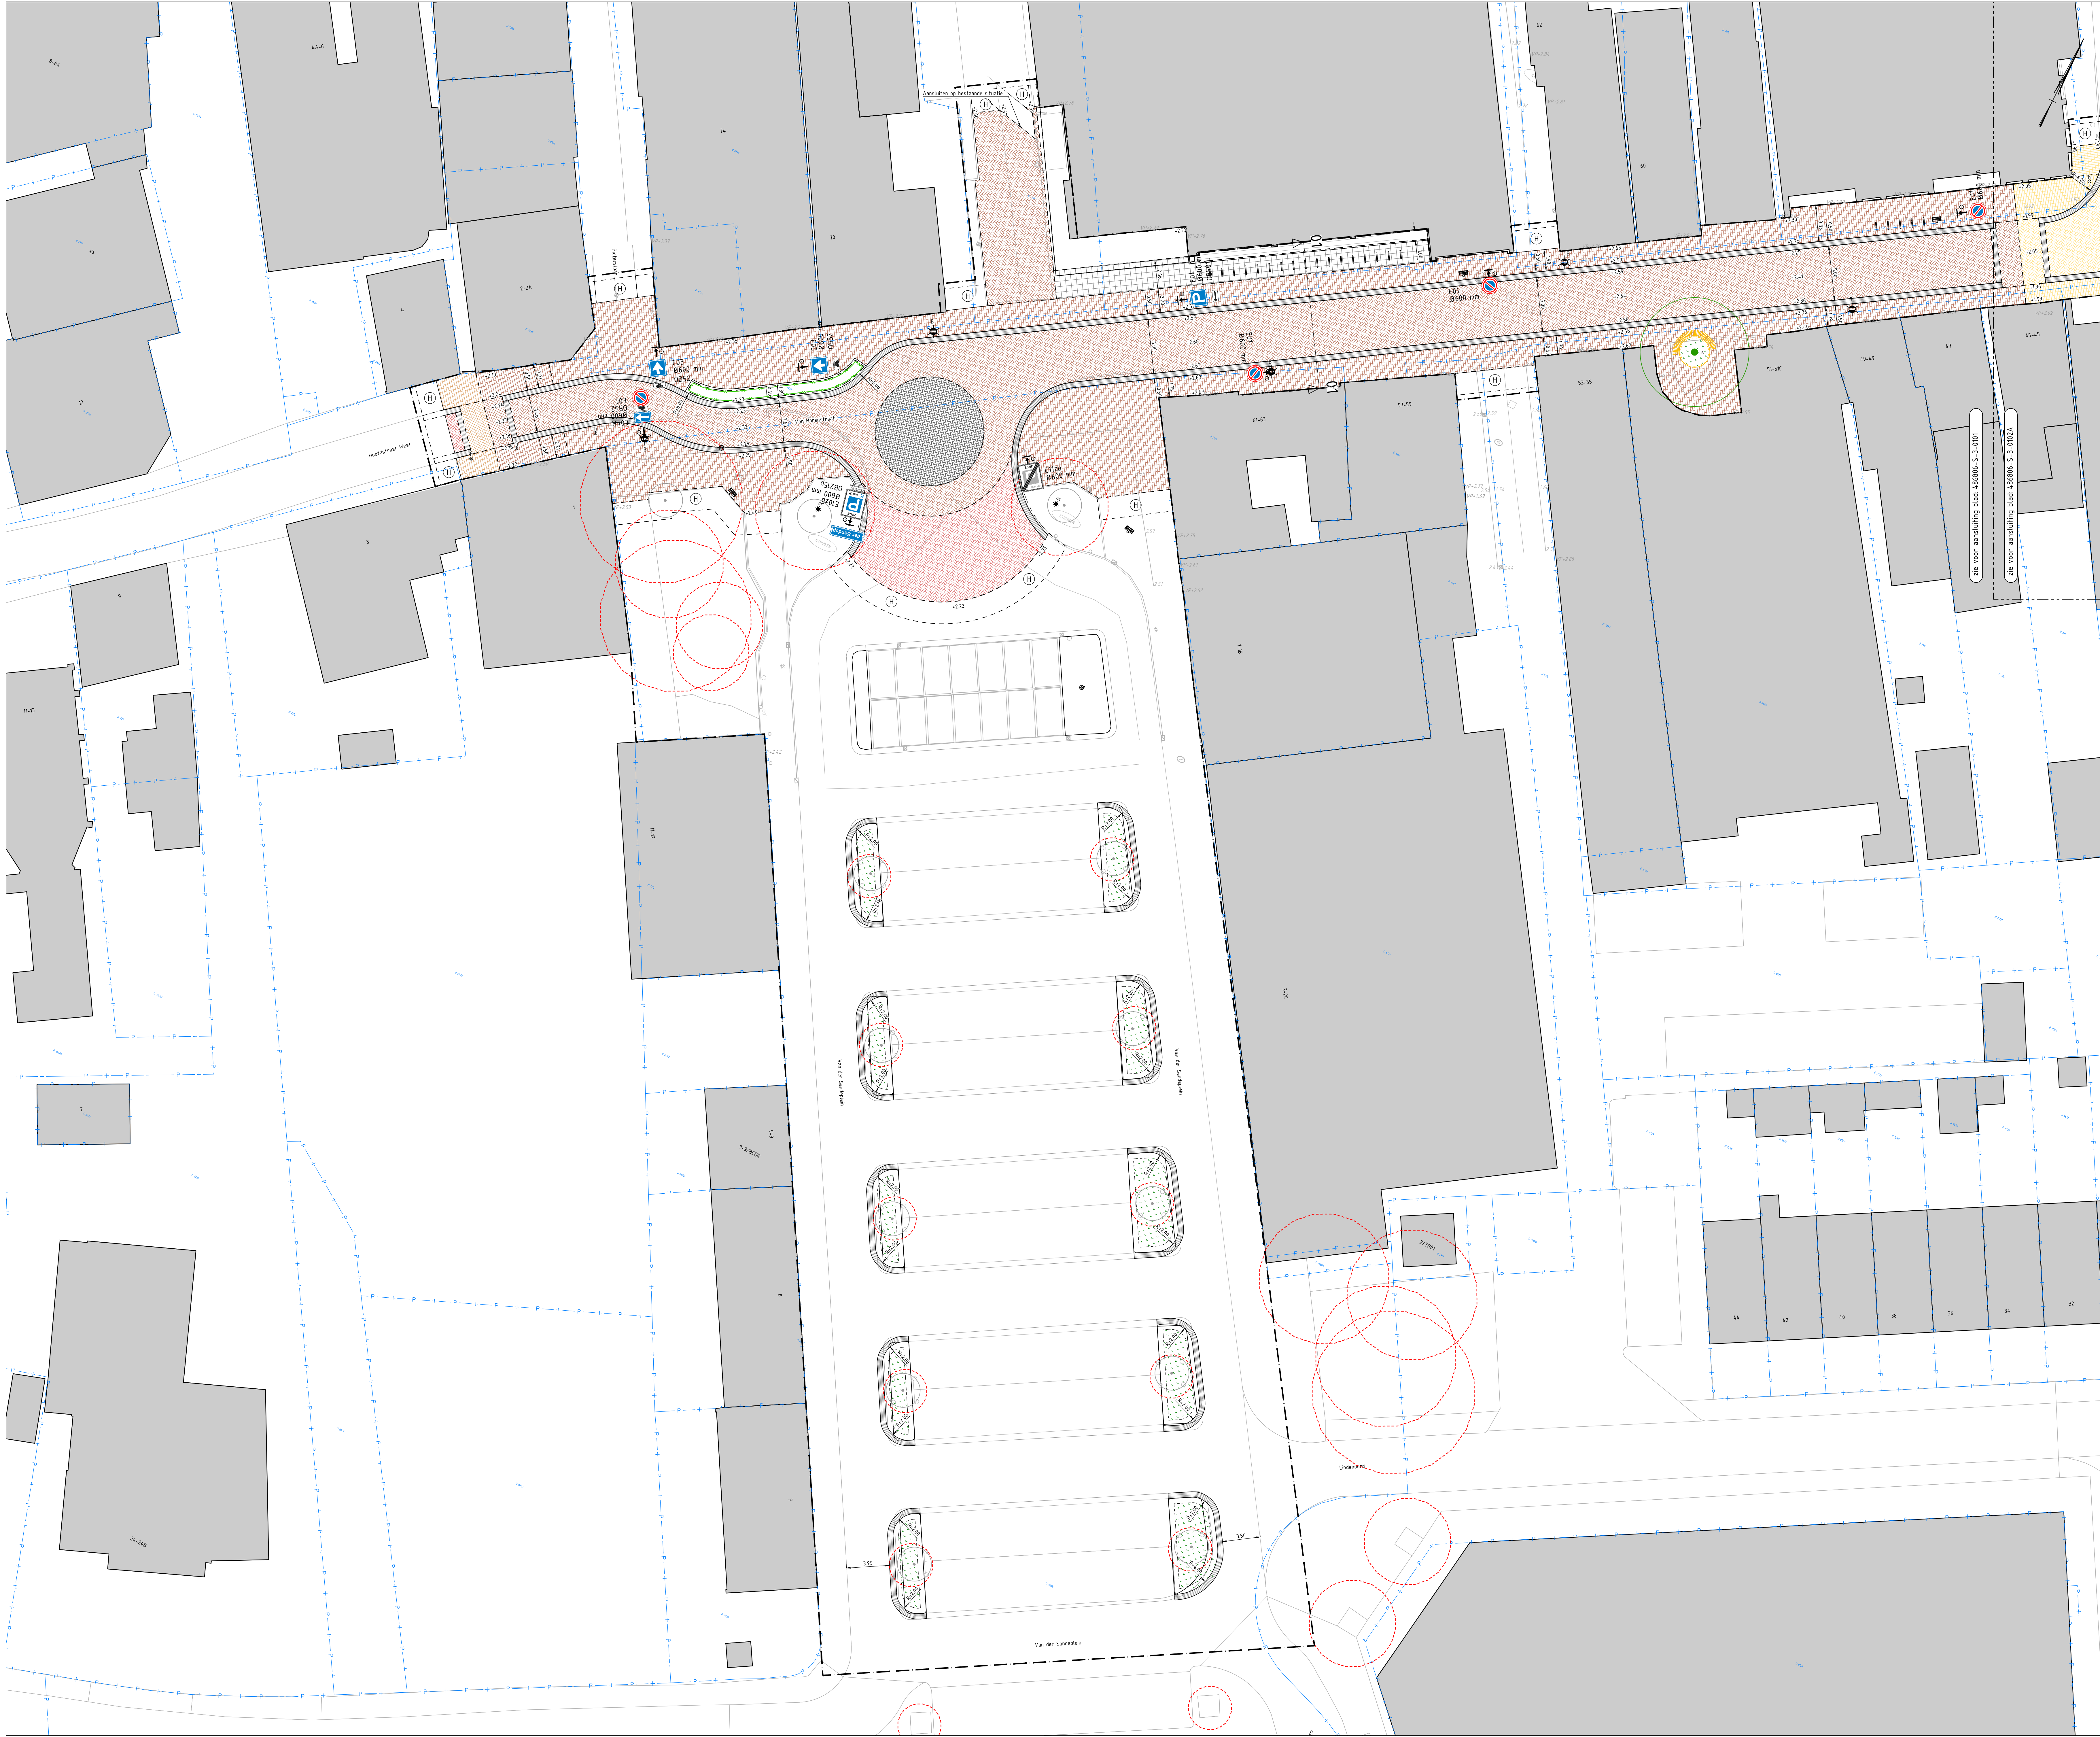


VERKLARING

- Bestaande bebouwing
- Huisnummer
- Bestaande boom met kroonprojectie
- Kadastrale grens
- Werkgrens
- Bestaande materiaalgrens
- Nieuwe materiaalgrens
- As nieuwe rijbaan
- Route hulpdiensten
- Ontverphoogte
- Aanbrengen opsluifband 100x200 mm
- Aanbrengen opsluifband 150x200 mm
- Aanbrengen trottoirband 130/150x250 mm
- Aanbrengen trottoirband 180/200x250 mm
- Aanbrengen plaaiband 47/50x230 mm
- Aanbrengen verloopband:
vb1 - trottoirband 130/150x250 mm naar maaiveld
vb2 - trottoirband 180/200x250 mm naar maaiveld
- Aanbrengen Sulky-spoor, 1 strek granietkei 100x100 mm met aan beide zijden een strektaag in dikformaat, kleur: Bruinzwart gemaneerd
- Aanbrengen molgoot, granietkei 100x100 mm, 5 strek
- Aanbrengen schijngoot, granietkei 100x100 mm, 5 strek
- Aanbrengen betonstraatstenen kf, in keperverband, kleur: Granje
- Aanbrengen straatbakstenen kf, in keperverband, kleur: Heidepaars
- Aanbrengen straatbakstenen df, in keperverband, kleur: Oud Hollands, rood/geel
- Aanbrengen straatbakstenen df, in halfsteensverband, kleur: Oud Hollands, rood/geel
- Aanbrengen straatbakstenen df, in keperverband, kleur: geel
- Aanbrengen straatbakstenen df, in keperverband, kleur: geel/rood
- Aanbrengen straatbakstenen df, in halfsteensverband, kleur: geel/rood
- Aanbrengen straatbakstenen wf, in halfsteensverband, kleur: geel
- Aanbrengen granietkeien
- Aanbrengen betontegels 500x500 mm, in blokverband, kleur: antraciet
- Herstraten
- Beplanting (voor typering zie 486806-100-GR-3-0101_0104)
- Bestaande lichtmast
- Nieuwe armatuur NISMO ERL 300mA 14W 3000K
- Nieuwe armatuur BDS490 T25 1 xLED20-45/830 DW
- Nieuwe locatie lichtmast
- Aanbrengen fietsaanleunbeugel, leverancier Grijsen, type 430130
- Aanbrengen hergebruikte afvalbak, leverancier Grijsen
- Handhaven/ herplaatsen afzetpaal
- Plaatsen laadpaal
- Locatie handhole
- Aanbrengen haag
- Grondspot (boomverlichting) (door derden)
- Boom voor typering zie 486806-100-GR-3-0101_0104
- Herplaatsen bestand verkeersbord
- Plaatsen verkeersbord incl. paal

CONTROLE		
TEKENAAR	CONTROLEUR	PROJECTLEIDER


0	2	4	6	8m
00	25-03-2024	CONCEPT		TGW
Nr	Datum	Wijziging		Tek

Operatiegever	Tekenaar	Schaal
Gemeente Weststellingwerf	T. de Witte	1:200
Projectomschrijving	Projectleider	Formaat
Centrumontwikkeling Wolvega	J. Danwinkel	A0
Tekeningomschrijving	Tekening	Blad in bladen
Bestek	INTERN	1 IN 4
Nieuwe situatie	www.anteagroup.nl	Wijziging
Tekeningnummer		CO
486806-S-3-0101		

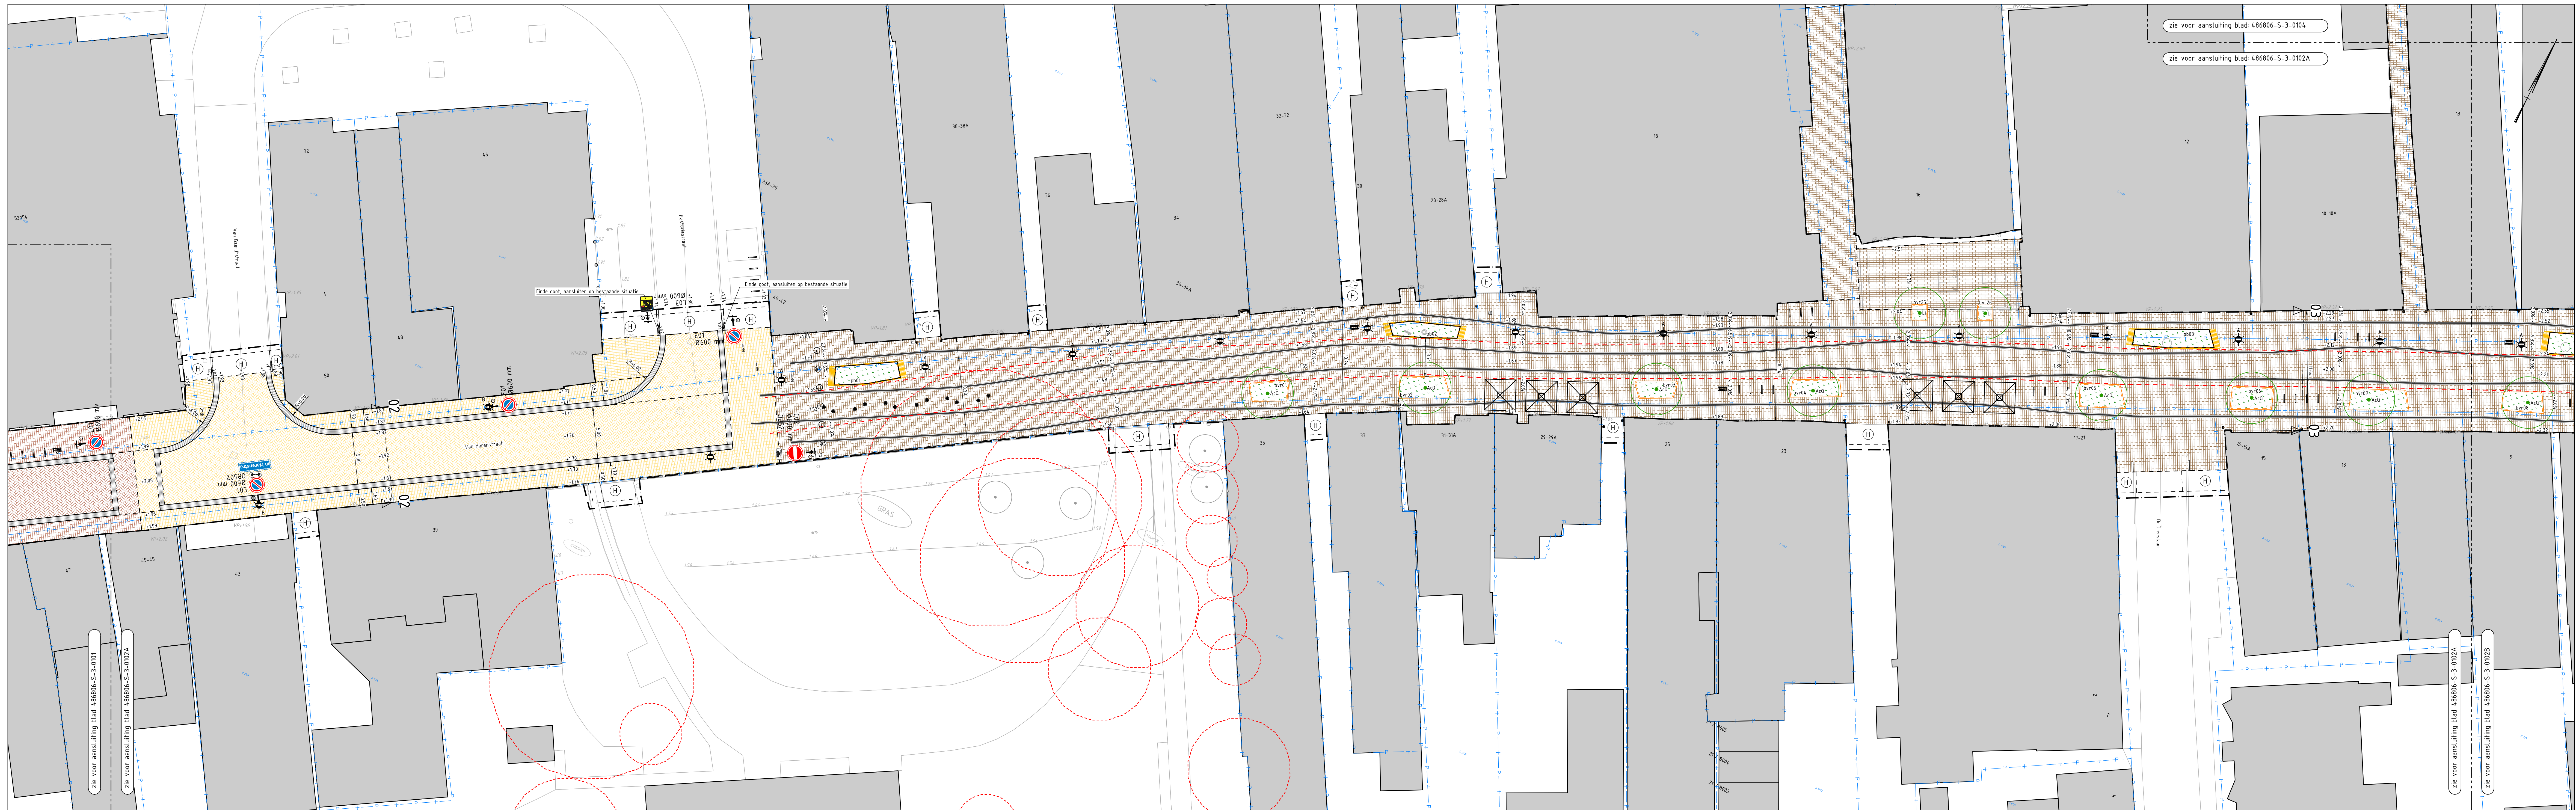


Situatie - S-3-0102A

schaal 1:200

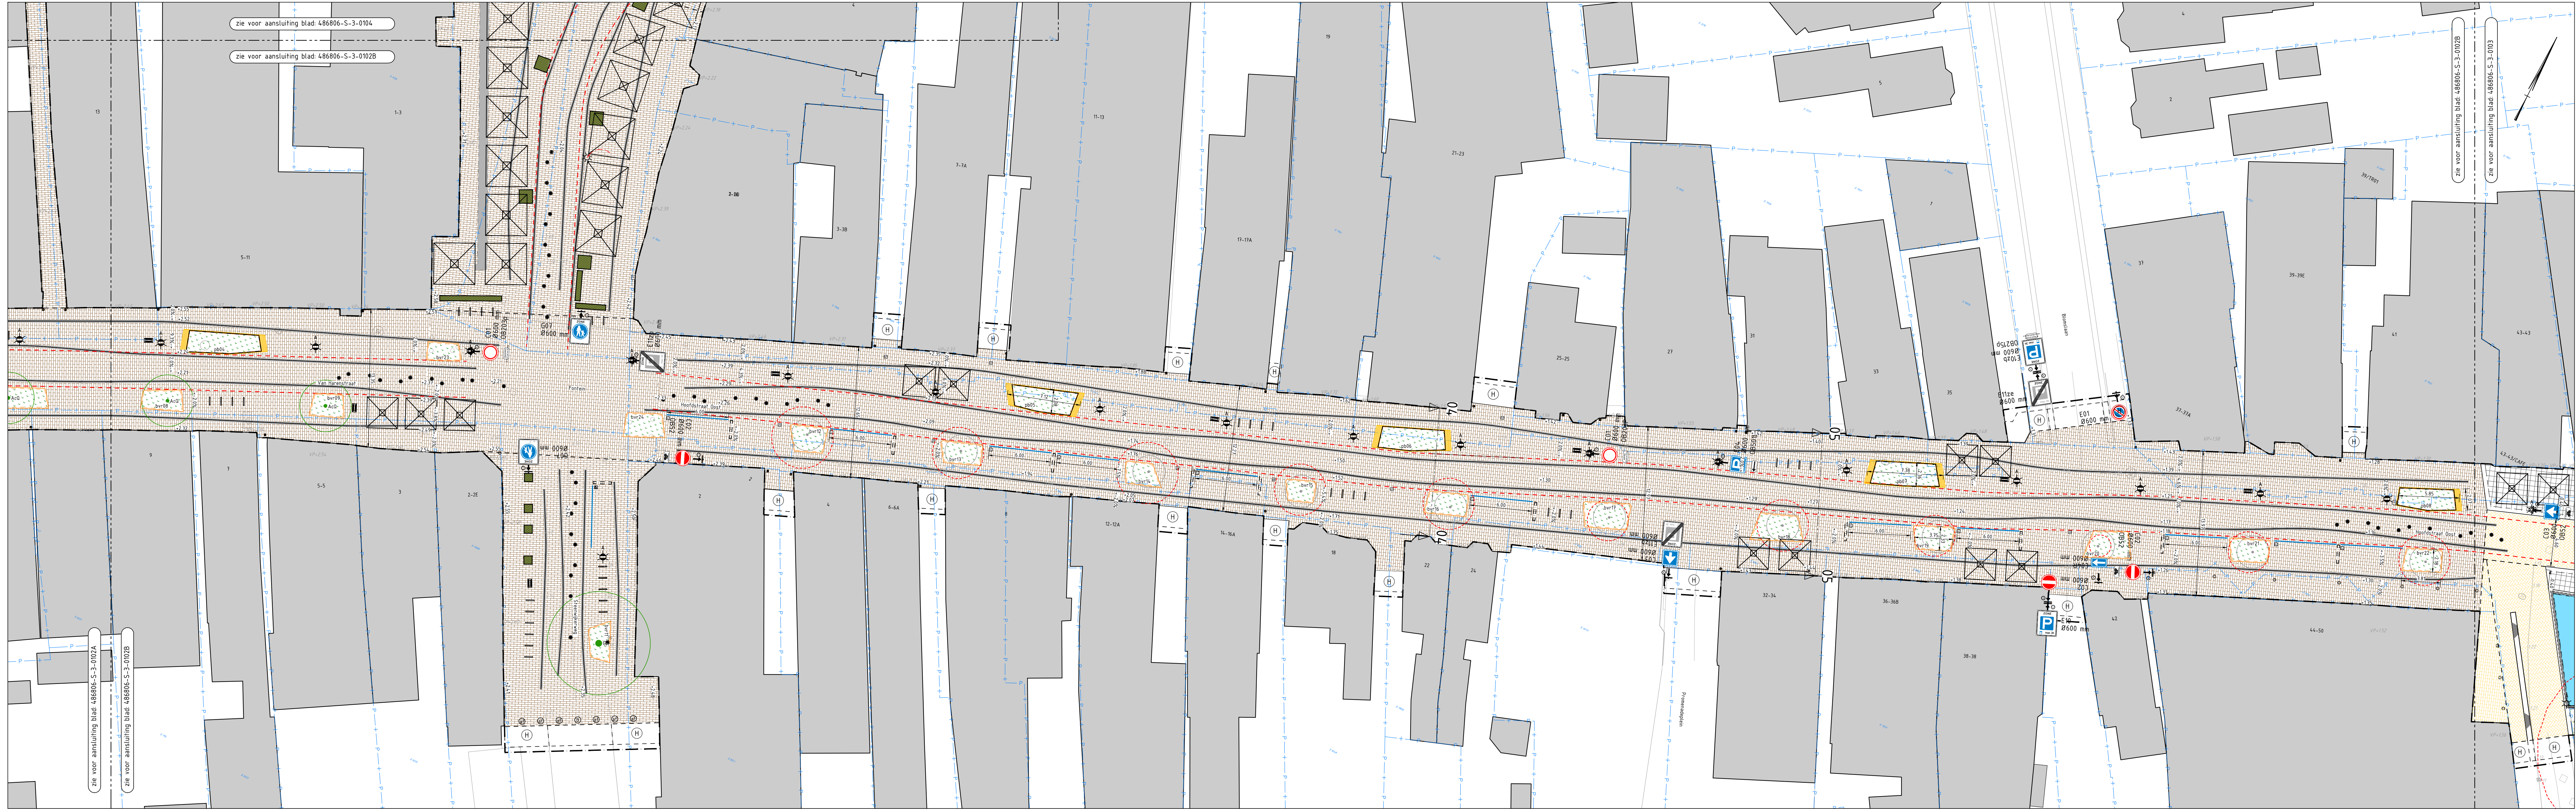

Situatie - S-3-0102B

schaal 1:200

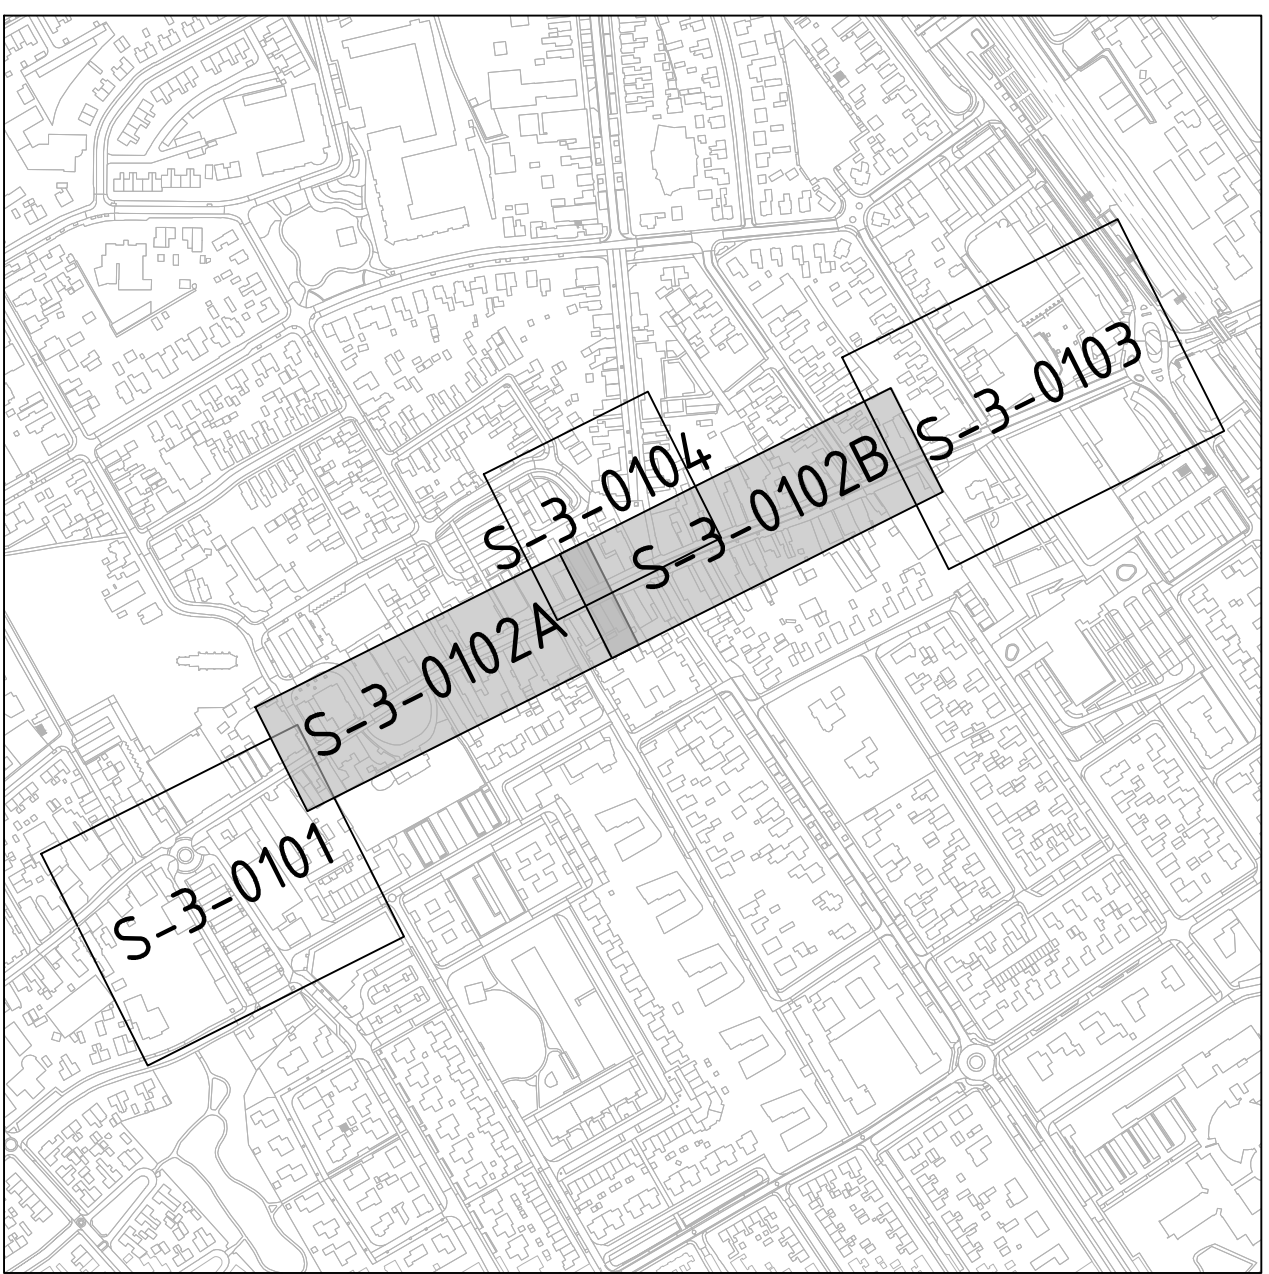

VERKLARING

- Bestaande bebouwing
- Huisnummer
- Bestaande boom met kroonprojectie
- Bestaande granieten tragtreden
- Kadastrale grens
- Werkgrens
- Bestaande materiaalgrens
- Nieuwe materiaalgrens
- As nieuwe rijbaan
- Route hulpdiensten
- Ontwerphoogte
- Aanbrengen rabatband 400x200 mm
- Aanbrengen verloopband:
v01 - trottoirband 150/550x250 mm naar maaiveld
v02 - trottoirband 180/200x250 mm naar maaiveld
- Aanbrengen markering parkeren blauwe zone
- Aanbrengen Sulky-spoor, 1 strek granietkei 100x100 mm met aan beide zijden een strek in de vorm van een 'X', kleur: Bruinzwart genueerd
- Aanbrengen molgoot, granietkei 100x100 mm, 5 strek
- Aanbrengen schijpspoor, granietkei 100x100 mm, 5 strek
- Aanbrengen molgoot, straatbakstenen of, 7 streklagen, kleur: conform rijbaan
- Aanbrengen straatbakstenen of, in keperverband, kleur: Oud Hollands, rood/geel
- Aanbrengen straatbakstenen of, in halfsteensverband, kleur: Oud Hollands, rood/geel
- Aanbrengen straatbakstenen of, in keperverband, kleur: geel
- Aanbrengen straatbakstenen of, in halfsteensverband, kleur: Bruinzwart genueerd
- Aanbrengen straatbakstenen of, in keperverband, kleur: Oud Hollands, rood/geel
- Aanbrengen straatbakstenen of, in halfsteensverband, kleur: geel
- Aanbrengen betontegels 500x500 mm met natuursteen-granulaat topaag, in blokverband
- Herstraten
- Aanbrengen boomvakrand van cortenstaal, hoogte 100 mm
- Aanbrengen plantenbak van cortenstaal met zitmeubel, hoogte 500 mm
- Beplanting (voor typering zie 486806-100-GR-3-0101_0104)
- Bestaande lichtmast
- Nieuwe armatuur NSMD ERL 300mA 14W 3000K
- Nieuwe armatuur BDS450 T25 1 vLED20-45/830 DW
- Nieuwe lokale lichtmast
- Aanbrengen fietsaanleunbeugel
- Aanbrengen afvalbak, leverancier: Grisen, type Constructo II
- Handhaven/ herplaatsen afzelspaal
- Horeca parasol, lokale indicatief
- Aanbrengen P-egel/ P-egel mindervaliden/ NP-egel
- Grondspoor (door derden)
- Grondspoor (boomverlichting) (door derden)
- Boom (voor typering zie 486806-100-GR-3-0101_0104)
- Aanbrengen verplaatsbare plantenbak
- Nieuw te plaats verkeersborden
- Herplaatsen bestaande verkeersborden
- Plaatsen verkeersbord incl. paal


CONTROLE

TEKENAAR	CONTROLEUR	PROJECTLEIDER

Maten in meters tenzij anders vermeld
Maten in millimeters
Hoofdmaten in meters f.o.v. N.A.P.

CO	CONCEPT	Wijziging	TOW
01	01-03-2024		
Nr	Datum		Tek

Gemeente Weststellingwerf	T. de Witte	Schaal 1:200
Projectomschrijving	J. Dargwinkel	Formaat A0 vert. (841x1260)
Centrumontwikkeling Wolvega		Bladnummer 2 W 4
Tekeningsoomschrijving	INTER	Wijziging
Bestek		CO
Nieuwe situatie		

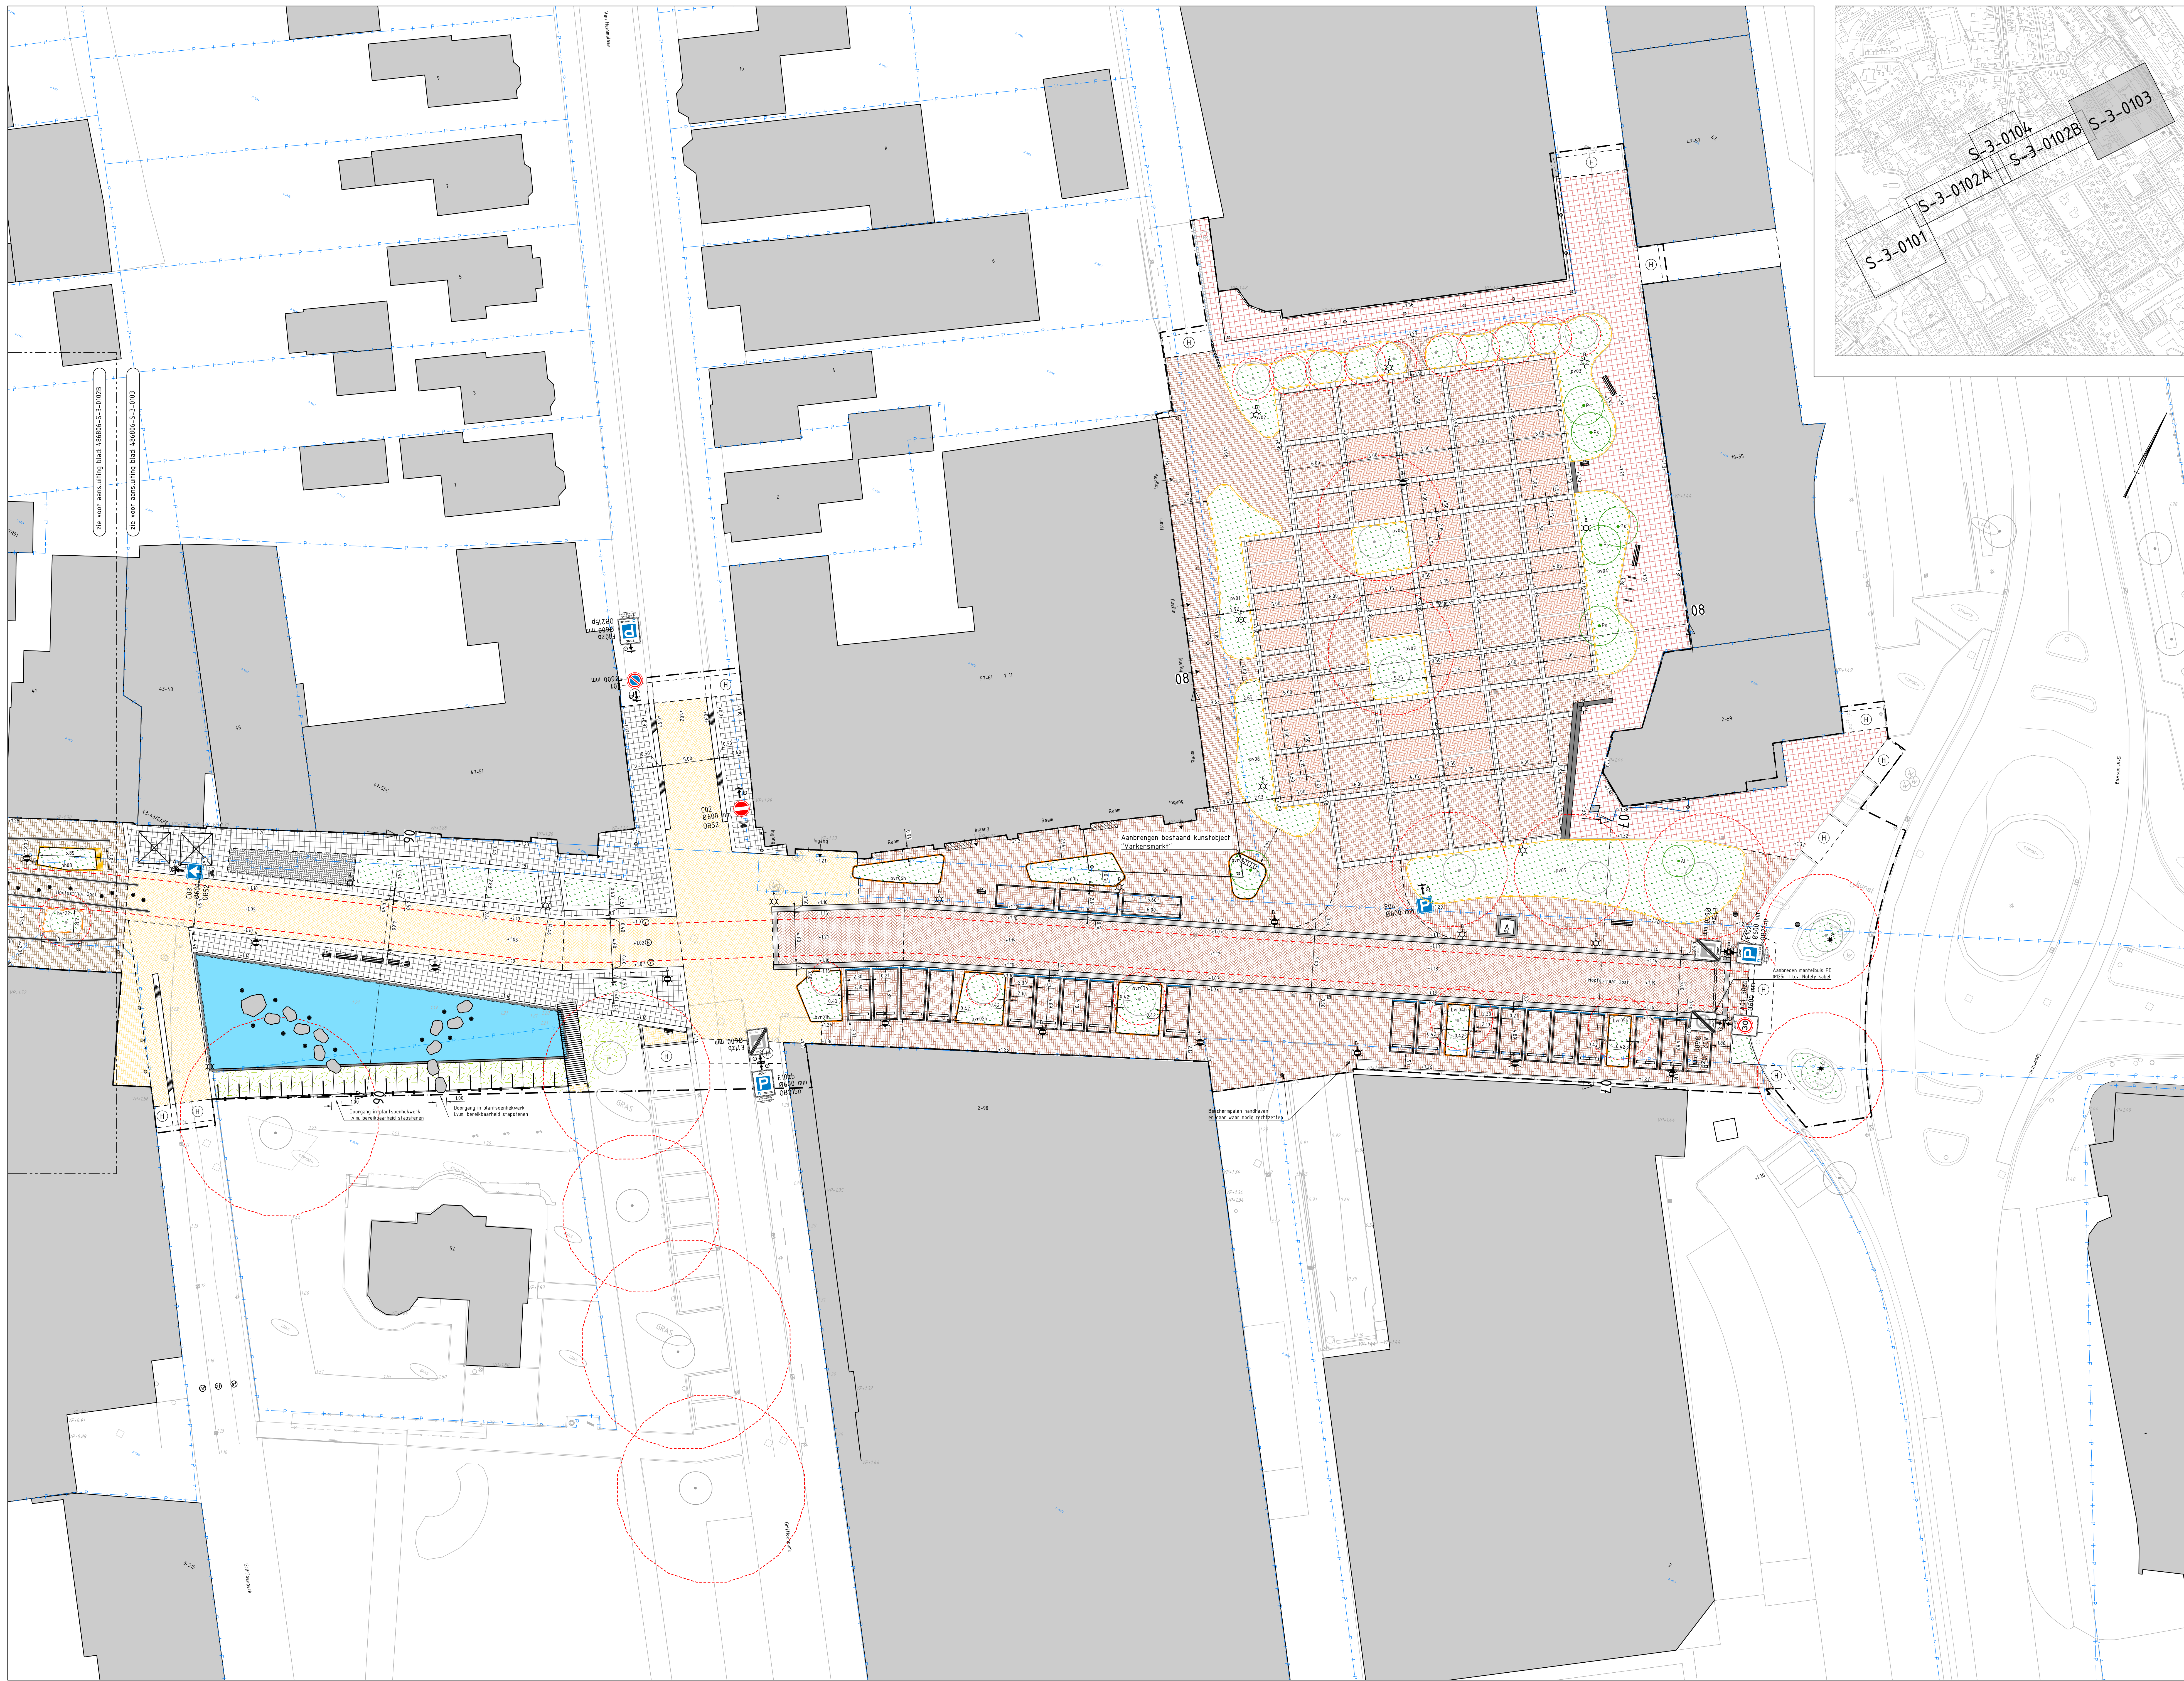

VERKLARING


- Bestaande bebouwing
- Huisnummer
- Bestaande ingang
- Bestaande boom met kroonprojectie
- Kadastrale grens
- Werkgrens
- Bestaande materiaalgrens
- Nieuwe materiaalgrens
- As nieuwe rijbaan
- Route hulpdiensten
- +236 Ontwerphoogte
- Aanbrengen opsluitband 100x200 mm
- Aanbrengen rabatband 400x200 mm
- Aanbrengen trottoirband 130/150x300mm, verhoogd aanbrengen t.b.v. groenvak
- Aanbrengen stootbanden 2x 200x180x890 mm
- Aanbrengen befoemen frapredren
- Aanbrengen markering parkeren blauwe zone
- Aanbrengen parkeervakmarkering, granietkei 100x100 mm, 1 strek
- Aanbrengen Sulky-spoor, 1 strek granietkei 100x100 mm met aan beide zijden een strekspoor in dikformaat, kleur: Bruinzwart gemanteerd
- Aanbrengen moigoot, granietkei 100x100 mm, 5 strek
- Aanbrengen schijngoot, granietkei 100x100 mm, 5 strek
- Aanbrengen moigoot, straatbakstenen df, 7 strekriegen, kleur: conform rijbaan
- Aanbrengen straatbakstenen df, in keperverband, kleur: Oud Hollands, rood/geel
- Aanbrengen straatbakstenen df, in elleboogverband, kleur: Oud Hollands, rood/geel
- Aanbrengen straatbakstenen df, in halfsteensverband, kleur: Oud Hollands, rood/geel
- Aanbrengen straatbakstenen df, in keperverband, kleur: geel
- Aanbrengen straatbakstenen df, in halfsteensverband, kleur: geel
- Aanbrengen straatbakstenen df, in elleboogverband, kleur: geel
- Aanbrengen straatbakstenen v, in halfsteensverband, kleur: Bruinzwart gemanteerd
- Aanbrengen straatbakstenen v, in elleboogverband, kleur: Oud Hollands II, rood/zwart
- Aanbrengen granietkeien
- Aanbrengen betontegels 500x500 mm, in blokverband, kleur: rood/zwart (dambordpatroon)
- Aanbrengen betontegels 500x500 mm, met natuursteen-granulaaf top laag, in blokverband
- Herstraten
- Aanbrengen boomvakrand van cortenstaal, hoogte 100 mm
- Aanbrengen boomvakrand van cortenstaal, hoogte 150 mm
- Aanbrengen plantvak van cortenstaal, hoogte 340 mm, tussen cortenstaal en betontegels 1 strek, betonstraatsteen k1, kleur: antraciet
- Aanbrengen plantbak van cortenstaal met zifelement, hoogte 500 mm
- Beplanting (voor typering zie 486806.100-GR-3-0101_0104)
- Bestaande lichtmast
- Nieuwe armatuur NISMO ERL 300mA 14W 3000K
- Nieuwe armatuur BDS490 T25 1 xLED20-45/830 DW
- Nieuwe locatie lichtmast
- Aanbrengen fietsaanleunbeugel, leverancier Grijsen
- Aanbrengen hergebruikte afvalbak, leverancier Grijsen
- Aanbrengen hergebruikte zitbank, leverancier Grijsen
- Horeca parasol, locatie indicatief
- Aanbrengen NP-tegel
- Aanbrengen stapsfensen
- Aanbrengen nevelspuiters
- Aanbrengen grondspoot (door derden)
- Grondspoot (boonverlichting) (door derden)
- Locatie handhole
- Aanbrengen lage leuning
- Aanbrengen laag plantsoenhekwerk
- Aanbrengen afzetting afsluitpaal
- Boom (voor typering zie 486806.100-GR-3-0101_0104)
- Nieuw te plaats verkeersborden
- Herplaatsen bestaande verkeersborden
- Plaatsen verkeersbord incl. paal

CONTROLE			
TEKENAAR	CONTROLEUR	PROJECTLEIDER	

Maten in meters tenzij anders vermeld
Materialen in millimeters
Hoogtematen in meters t.o.v. N.A.P.

CO		Wijziging		TdW
Nr	Datum			Tek
01	25-03-2024	CONCEPT		

Ondraaggever		Tekenaar		Schaal
Gemeente Weststellingwerf		T. de Witte		1:200
Projectomschrijving		Projectleider		Formaat
Centrumontwikkeling Wolvega		J. Danwikel		A0 verl. (841x1260)
Tekeningsomschrijving		Blad in bladen		3 IN 4
Bestek		Wijk nr.		CO
Nieuwe situatie		www.anteagroup.nl		

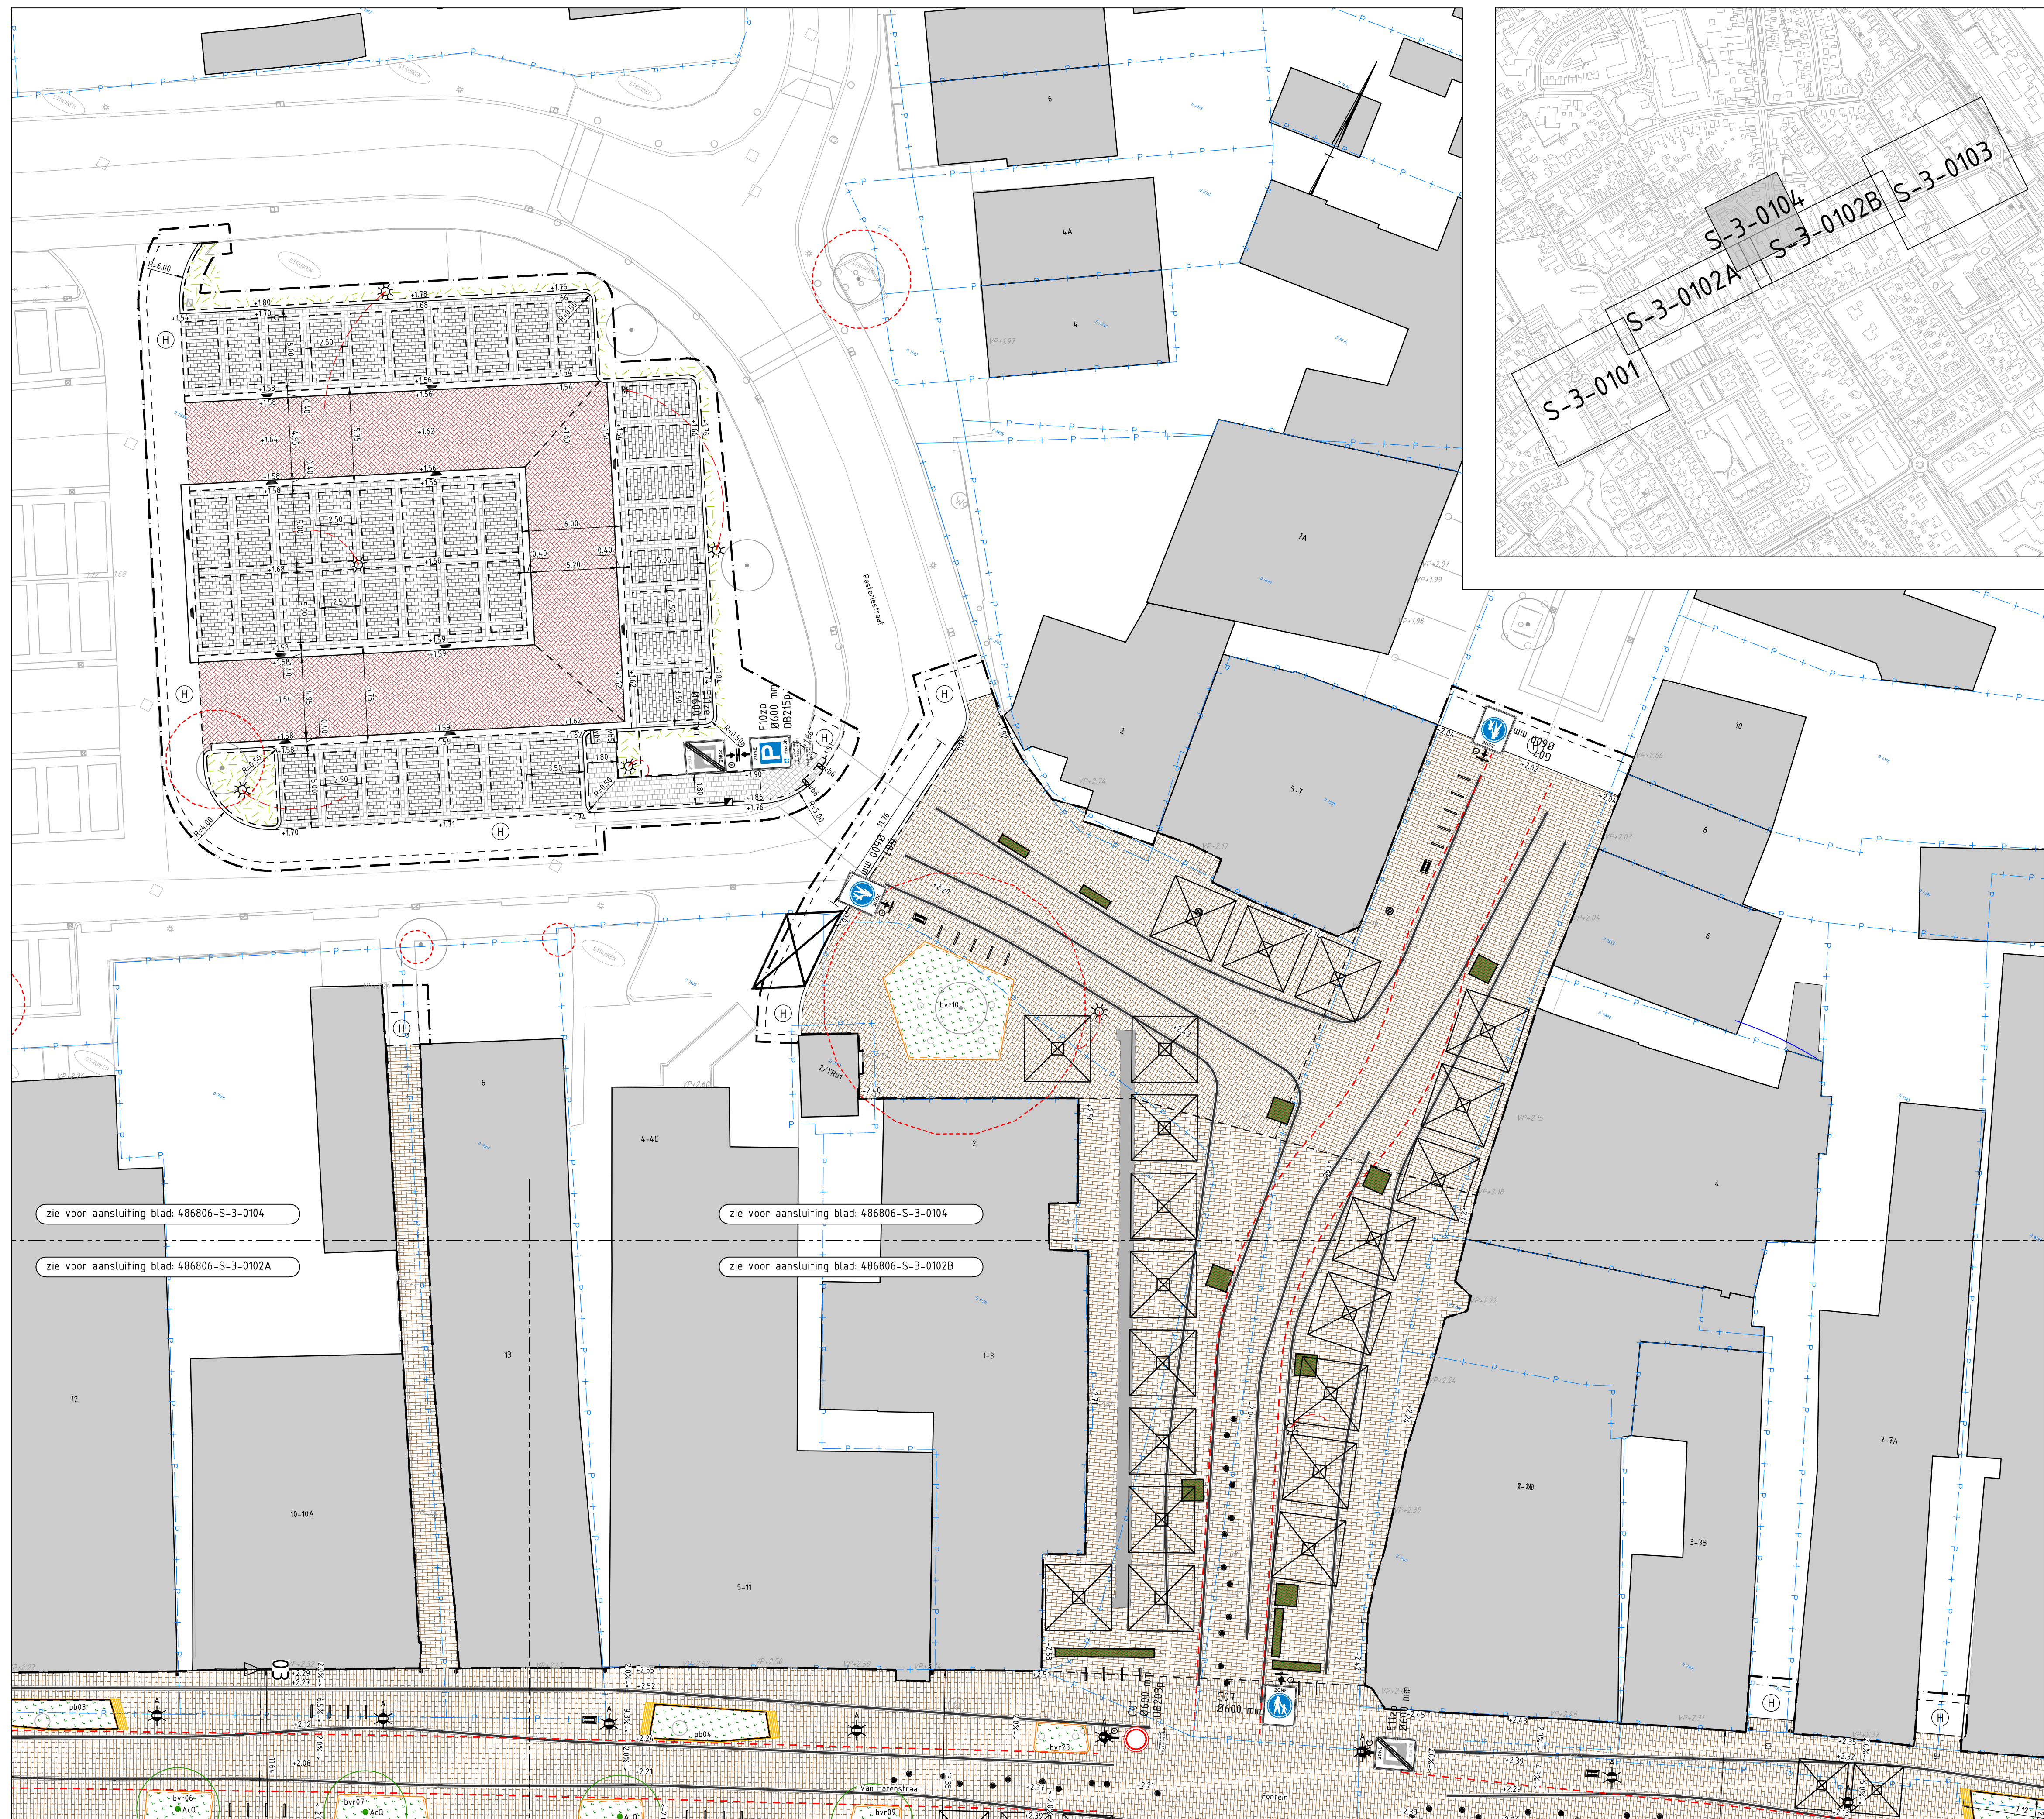

VERKLARING

- Bestaande bebouwing
- Huisnummer
- Bestaande boom met kroonprojectie
- Bestaande granieten trapsteden
- Kadastrale grens
- Werkgrens
- Bestaande materiaalgrens
- Nieuwe materiaalgrens
- As nieuwe rijbaan
- Route hulpdiensten
- Ontwerphoogte
- Aanbrengen opsluitband 60x200 mm
- Aanbrengen opsluitband 200x200 mm
- Aanbrengen trottoirband 180/200x250 mm
- Aanbrengen geleideband 50/200x250 mm
- Aanbrengen verloopband:
 - vb3 - trottoirband 180/200x250mm naar opsluitband 200x200 mm
 - vb4 - geleideband 50/200x250mm naar opsluitband 200x200 mm
 - vb5 - inritperronband 180/200x250 mm
 - vb6 - inritperronband 50/200x250 mm
- Aanbrengen Sulky-spoor, 1 strek granietkei 100x100 mm met aan beide zijden een strek laag in dikformaat, kleur: Bruinzwart genuanceerd
- Aanbrengen molgoot, betonstraatstenen kf, 4 streklagen, kleur: Antraciet
- Aanbrengen betonstraatstenen kf, in halfsteensverband, kleur: Antraciet
- Aanbrengen betonstraatstenen kf, in halfsteensverband, kleur: Grijs
- Aanbrengen straatbakstenen kf, in keperverband, kleur: Heidepaars
- Aanbrengen straatbakstenen df, in halfsteensverband, kleur: Bruinzwart genuanceerd
- Aanbrengen befontegels 300x300 mm, in halfsteensverband
- Herstraten
- Aanbrengen boomvakrand van cortenstaal, hoogte 100 mm
- Aanbrengen plantenbak van cortenstaal met zifelement, hoogte 500 mm
- Beplanting (voor typering zie 486806.100-GR-3-0101_0104)
- Beplantings, type n.t.b.
- Aanbrengen verplaatsbare plantenbak
- Bestaande lichtmast
- Nieuwe armatuur NISMO ERL 300mA 14W 3000K
- Nieuwe armatuur BDS490 T25 1 xLED20-4S/830 DW
- Nieuwe locatie lichtmast
- Aanbrengen fietsaanleunbeugel, leverancier Grijsen, type 430130
- Aanbrengen afvalbak, leverancier Grijsen, type Constructo II
- Horeca parasol, locatie indicatief
- Locatie handhole
- Boom (voor typering zie 486806.100-GR-3-0101_0104)
- Nieuw te plaats verkeersborden
- Herplaatsen bestaande verkeersborden
- Plaatsen verkeersbord incl. paal

CONTROLE

	TEKENAAR	CONTROLEUR	PROJECTLEIDER
DATUM			
PARAF			

Maten in meters tenzij anders vermeld
Materialen in millimeters
Hoogtematen in meters t.o.v. N.A.P.

CO	25-03-2024	CONCEPT	TdW
Nr	Datum	Wijziging	Tek

Opdrachtgever
Gemeente Weststellingwerf

Projectomschrijving
Centrumontwikkeling Wolvega

Tekeningomschrijving
**Bestek
Nieuwe situatie**

Tekeningnummer
486806-S-3-0104

Tekenaar
T. de Witte
Projectleider
J. Darwinkel

Status
INTERN
www.anteagroup.nl

Schaal
1:200
Formaat
A1
Bladnbladen
4 IN 4
Wijz. nr.
CO



Situatie - S-3-0101 4
schaal 1:200