


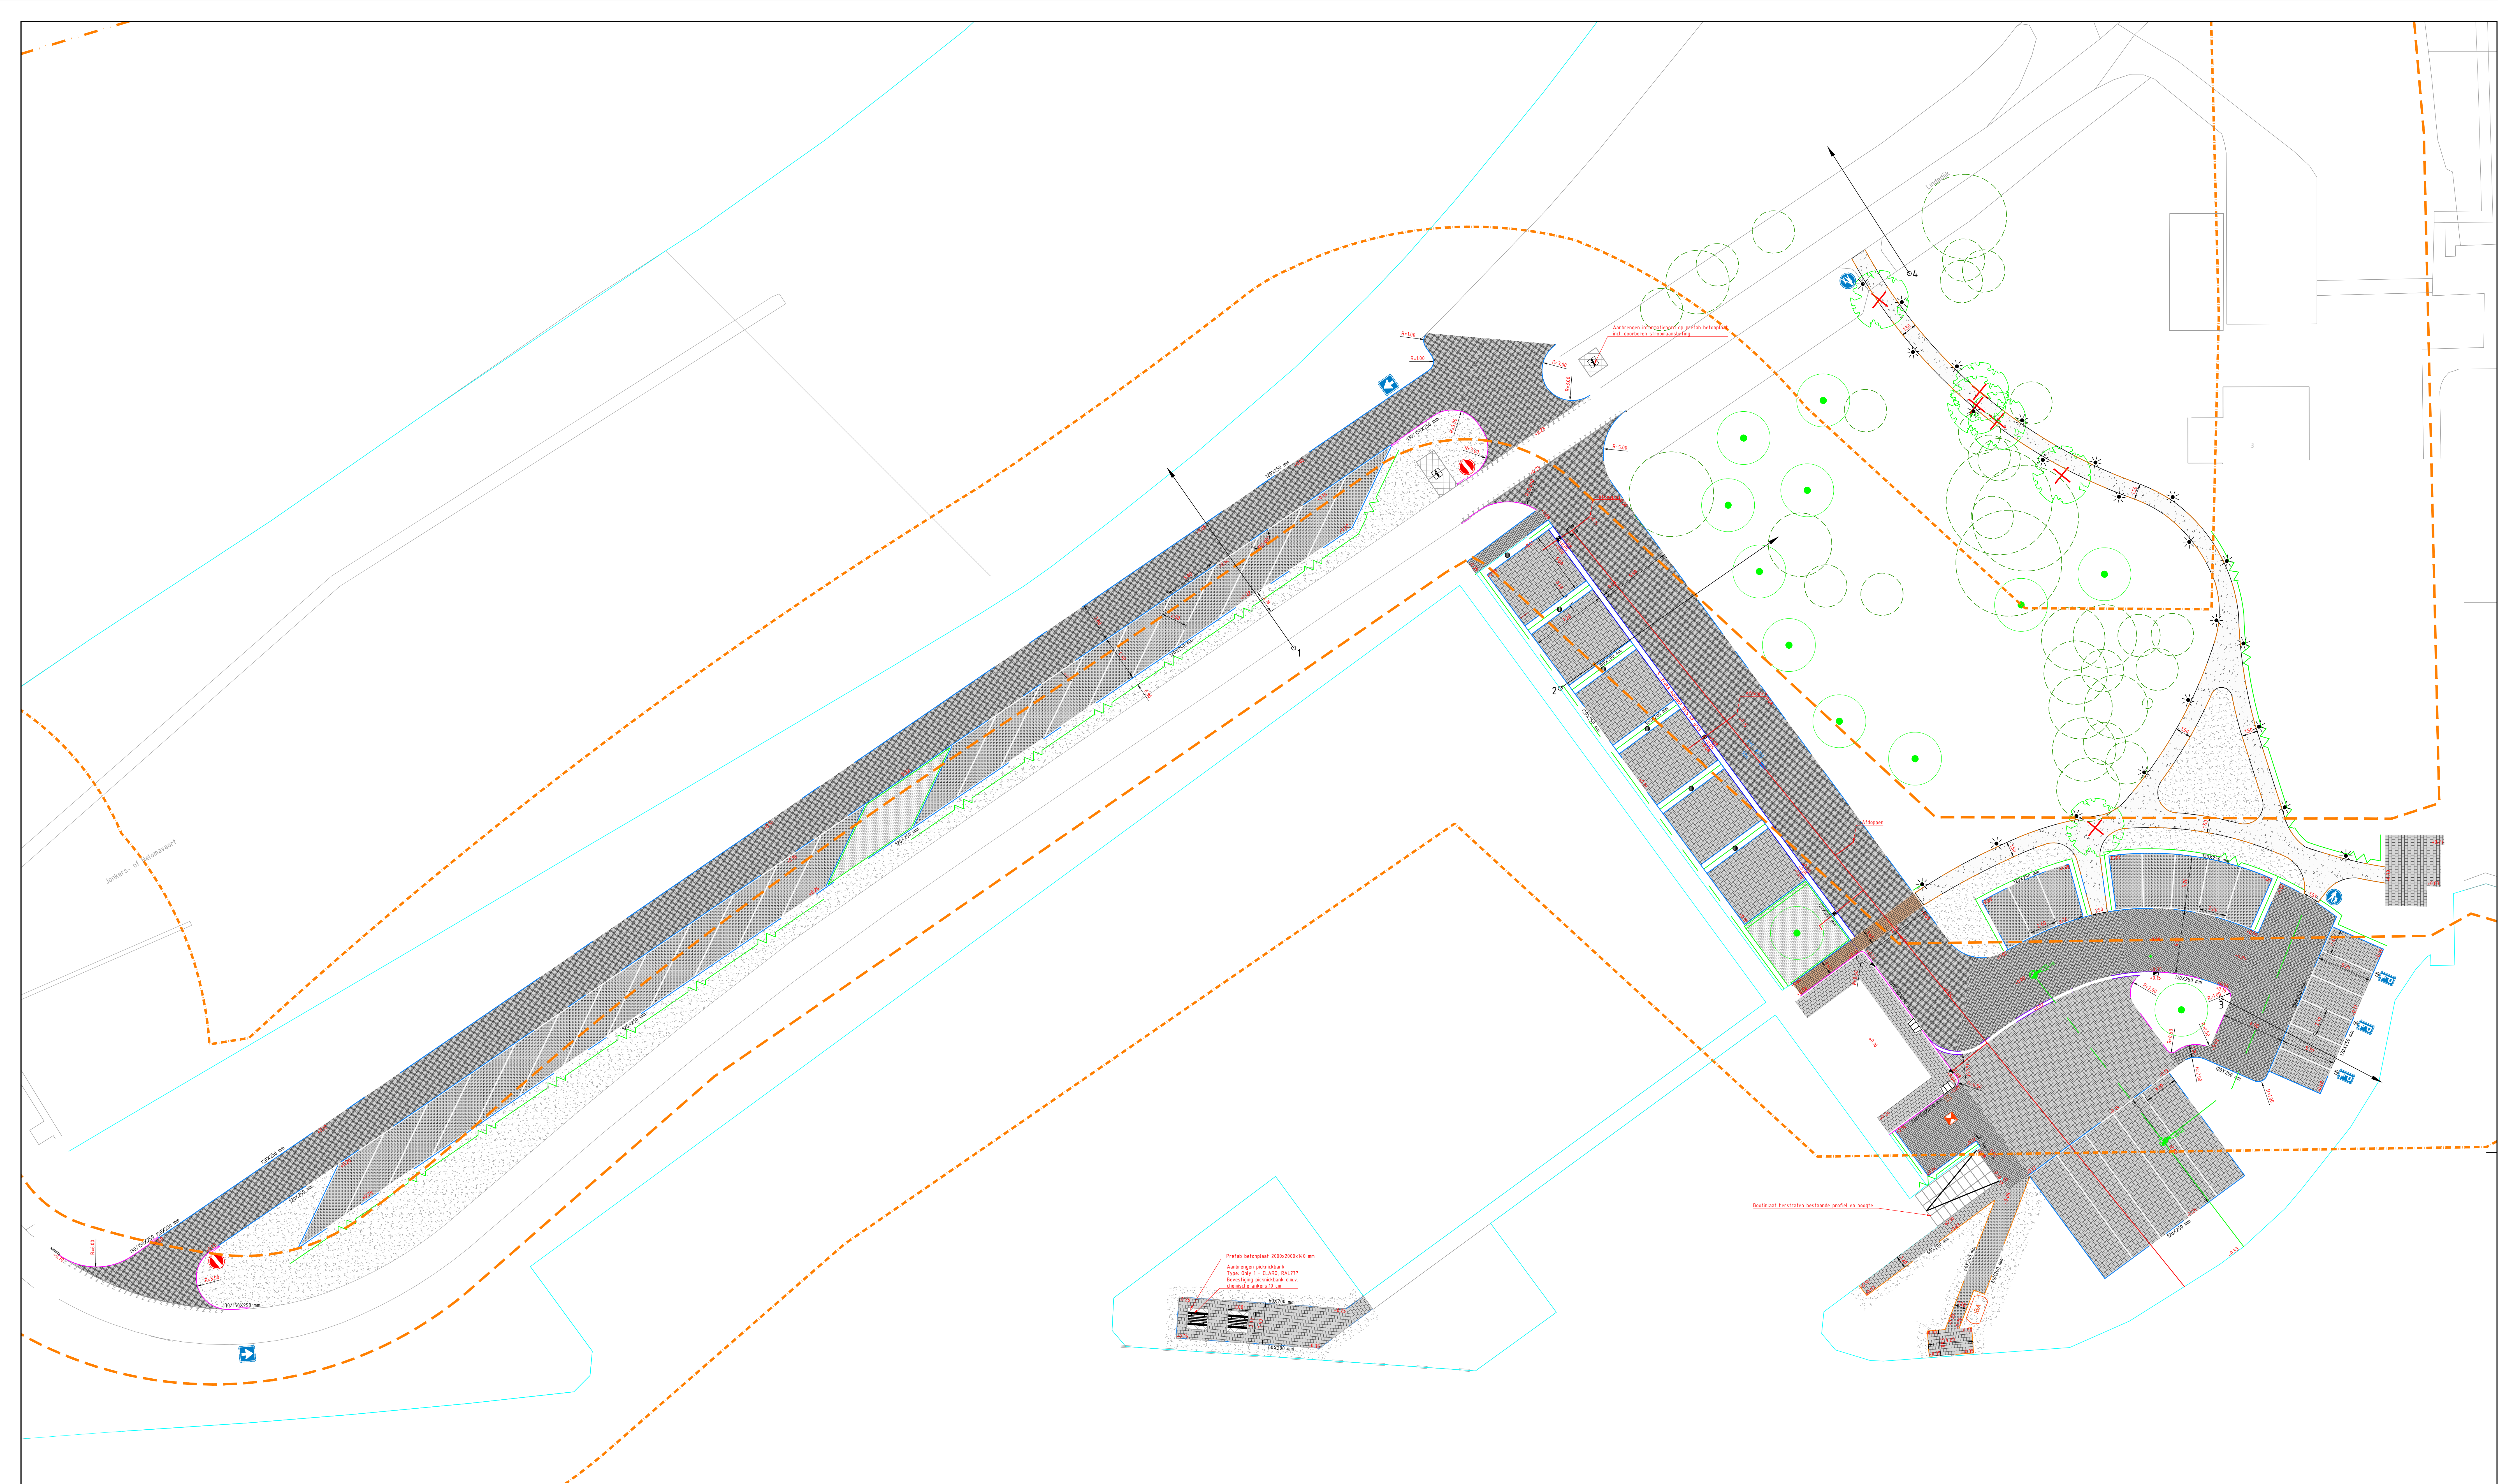

Verklaring

Algemeen	
	BGT
	Kad.
	Uitg.
	Besl.
	Nieuw
	Besl.


	Gruis 0/4
	Gravel 0/4
	Gravel 0/4
	Virtueelbord 150/175/250 mm, kleur grijs
	Lichtmet, Type 128 Lightpans, Kleur wit, 400, 9005
	Looftversterking elektrische voertuigen
	Stroomvoorziening kabel
	Ier/buizen informaford



	Te kappen/ verwijzen boom
	Te planten boom
	Bestaande boom
	Nieuw te planten haag
	Te herstellen/ nieuw te zaaien gazon
	Afvoer hellewajer
	Aanbrengen drain n.t.d. o.b.v. proefsloof en revisie
	Doorspuitpulp drain n.t.d. o.b.v. proefsloof en revisie
	Zuiveringsinstallatie valwajer
	

beschermingszones

	Kernzone waterkering
	Beschermingszone
	Buitenbeschermingszone

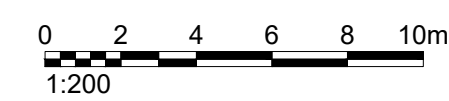

Maten in meters
Materiaalmaten in millimeters
Hoogtematen t.o.v. N.A.P.

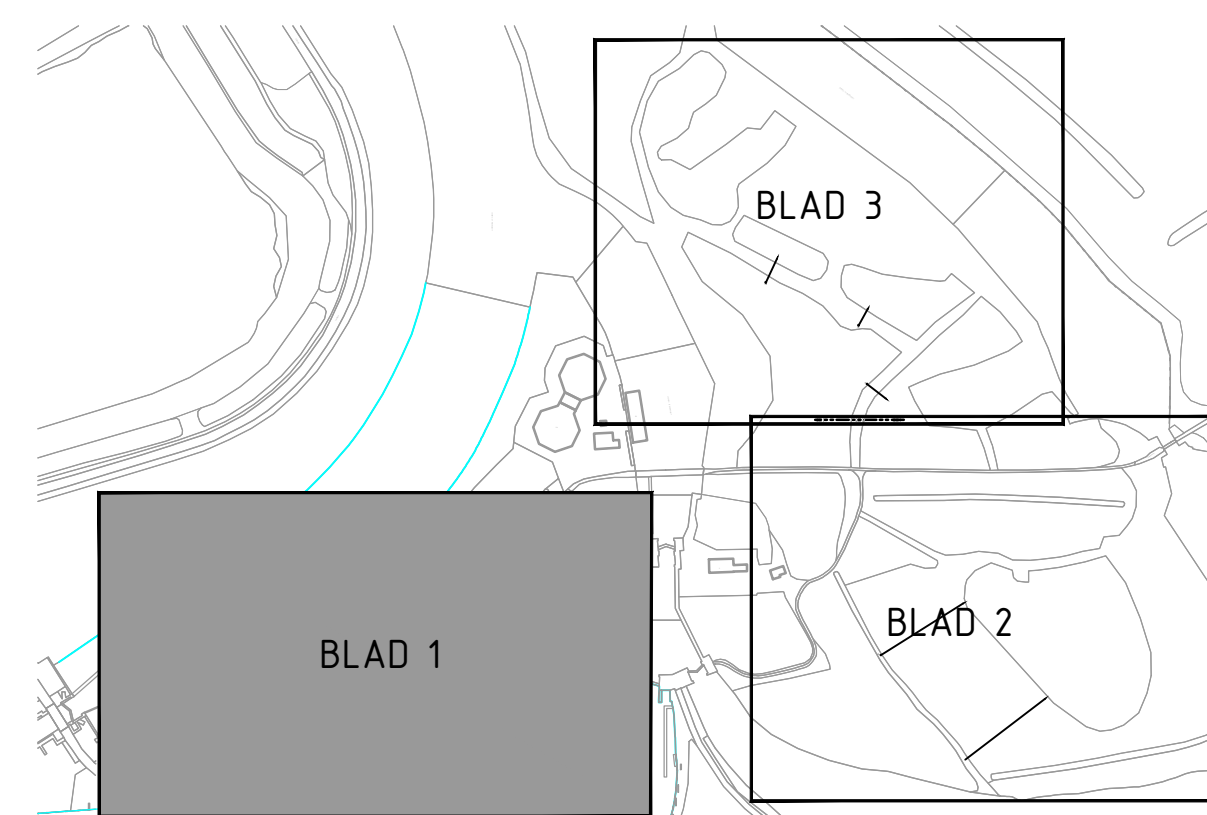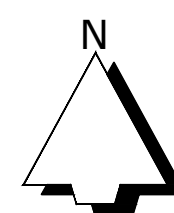

Project		Drievegsluis	
Onderdeel		Inrichtingstekening blad 1 van 4	
Opdrachtnummer		Gemeente Weststellingwerf	



Eelerwoude

Variant	Wapening	Datum	Getekend	Gedragen
DO1	Ontwerp	16-12-2023	RoB	TW
DO2	Ontwerp	12-01-2023	RoB	TW

Projectnummer	203521	Formaat	A0
Schaal	1:200	Inrichtingspectrum	27-10-2022
Tekeningnummer	01	Bijlagennummer	
Getekend	RoB	Datum aannamen	15-12-2022

Definitief