
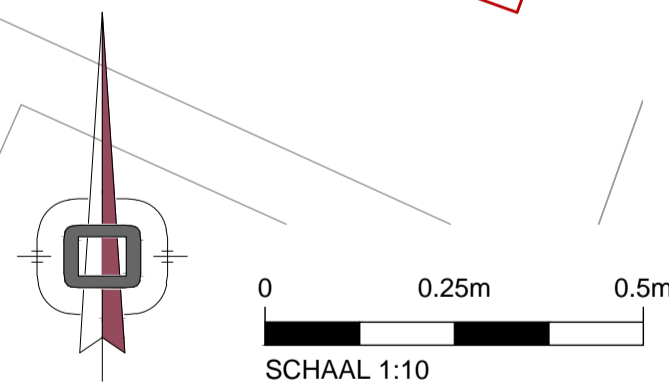


# Locatie standplaatsen Dorpsplein - 2 locaties Verkooppiddelen plaatsen binnen het vak zoals ter plaatse is aangeven.

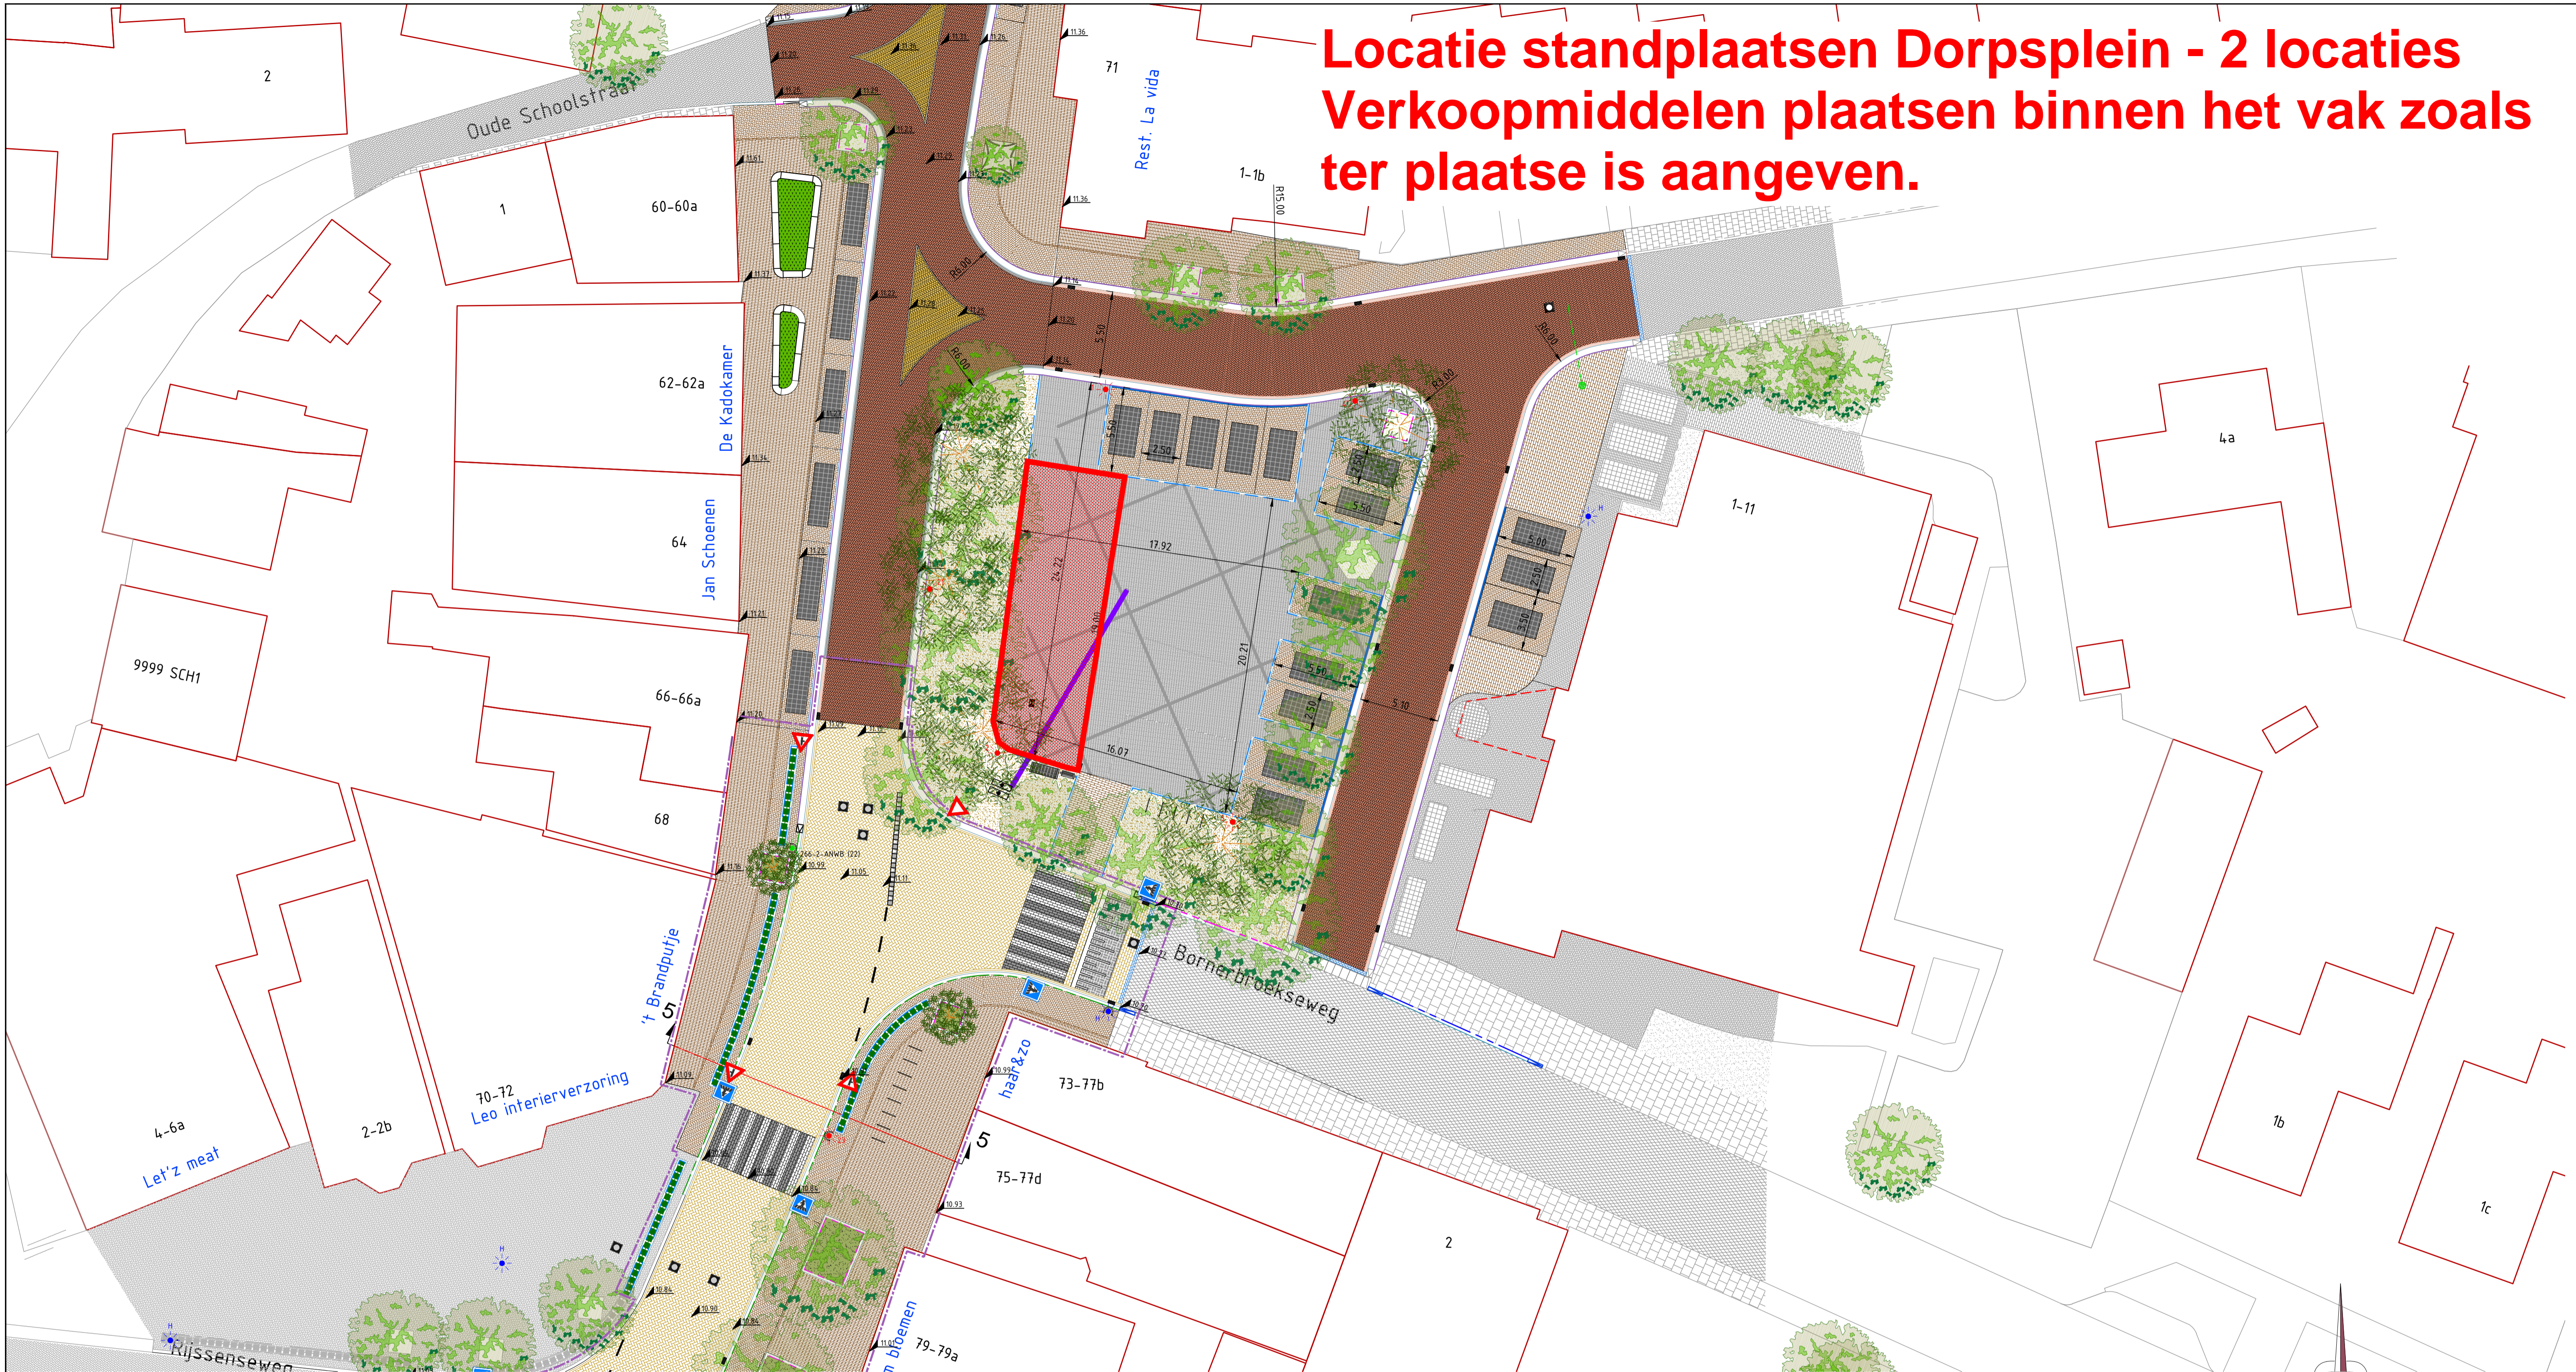

## LEGENDA

- |  |  |   |  |
|--|--|---|--|
| <ul style="list-style-type: none"> <li> Aanbrengen straatbaksteen 'Medoc' dikformaat 206x67x85mm, in keperverband</li> <li> Aanbrengen straatbaksteen 'Ardèche' dikformaat, 206x67x85mm, in elleboogverband</li> <li> Aanbrengen straatbaksteen 'Ardèche' dikformaat, 206x67x85mm, in halfsteensverband</li> <li> Aanbrengen BSV-dubbelklinker Novacolor, Palermo 9537, 210x210x80mm, in blokverband</li> <li> Aanbrengen betonstraatstenen Alta Jura 2829 keifformaat 211x105x80mm, in keperverband</li> <li> Aanbrengen molgoot 2-streks sfbetonstraatstenen Alta Jura 2829 keifformaat 211x105x80mm, in specie</li> <li> Aanbrengen molgoot 3-streks straatbaksteen 'Medoc' dikformaat, 206x67x85mm, in specie</li> <li> Aanbrengen 1-strek betonstraatsteen keifformaat 201x105x80mm, kleur: Colorbrick blauw</li> </ul> | <ul style="list-style-type: none"> <li> Aanbrengen betonstraatsteen keifformaat 201x105x80mm, kleur: wit/zwart, in halfsteensverband t.b.v. zebra-markering voetgangers oversteekplaats</li> <li> Aanbrengen zonemarkering 2-streks betonstraatsteen keifformaat 201x105x80mm, kleur: Colorbrick blauw</li> <li> Aanbrengen straatbaksteen 'Lerida' dikformaat, 206x67x85, kleur geel, in halfsteensverband</li> <li> Aanbrengen plateauband 120/400x180mm, kleur hardsteen</li> <li> Aanbrengen opsluitband 200x200mm, kleur hardsteen</li> <li> Aanbrengen trottoirband 180/200x250mm, kleur hardsteen</li> <li> Aanbrengen inritverloopband 180/200x250mm, kleur hardsteen</li> <li> Aanbrengen opsluitband 100x200mm, kleur hardsteen</li> </ul> | <ul style="list-style-type: none"> <li> Aanbrengen eindband 120/400x180mm, lengte 500mm, kleur hardsteen</li> <li> Aanbrengen zitbank, type Rendez vous city, 1800x645x790mm, incl. befonvoeten</li> <li> Aanbrengen afvalbak, type Capitole, incl. befonvoet</li> <li> Aanbrengen fietsnietje, type Cubic</li> <li> Aanbrengen mantelbus tbv aansluiting kerstboomput</li> <li> Aanbrengen lichtmastbeugel, type RANDOM</li> <li> Plaatsen bloembak van beton, 1000x1000x630mm, kleur antraciet grijs</li> <li> Riolaansluiting evenementen</li> </ul> | <ul style="list-style-type: none"> <li> Aanbrengen nieuwe lichtmast, type 1003513501 Hydro, kleur RAL9005; armatuur: type Signify BDS490 T35DW</li> <li> Bestaande lichtmast handhaven</li> <li> Bestaande boom</li> <li> Nieuwe boom</li> <li> Nieuwe haag, Groene beuk, lengte 60-80cm</li> <li> Aanbrengen groen, gazon</li> <li> Aanbrengen groen, vaste planten</li> <li> Bestaande ET terreinkast</li> </ul> |
|--|--|---|--|

Alle hoogte maten f.o.v. NAP(in meters) en lengtematen in meters tenzij anders is aangegeven

<b>GEMEENTE WIERDEN</b>		<b>ONTP</b>	
Project: <b>Herinrichting Dorpsstraat Midden te Enter</b>			
Onderdeel: <b>Dorpsplein Enter</b>			
Opdrachtgever: <b>Gemeente Wierden</b>			
datum:	11-02-2021	formaat:	A1
schaal:	1:200	projectnummer:	2191048
		bestandsnaam:	2191048-2.1-58-Nieuwe situatie (Dorpsplein)-v.s.-A1.dwg
		tekeningnr.:	50
		bladnr.:	1/1
C	31-03-2021	OK	PM
b	15-03-2021	OK	PM
a	11-02-2021	OK	PM
wijz	datum	gefek.	gecon.
		omschrijving	

Deze tekening is eigendom van ORBIS Engineering BV. Zij mag niet gekopieerd, noch aan derden ter kopiëring of nasaking gelend worden zonder toestemming der vennootschap.

ORBIS Engineering  
Nieuwste 2  
Rijssenseweg 1  
6525 AB Houten  
T: 0306 337 17 49  
F: 0306 444 52 72  
www.orbis-engineering.nl