




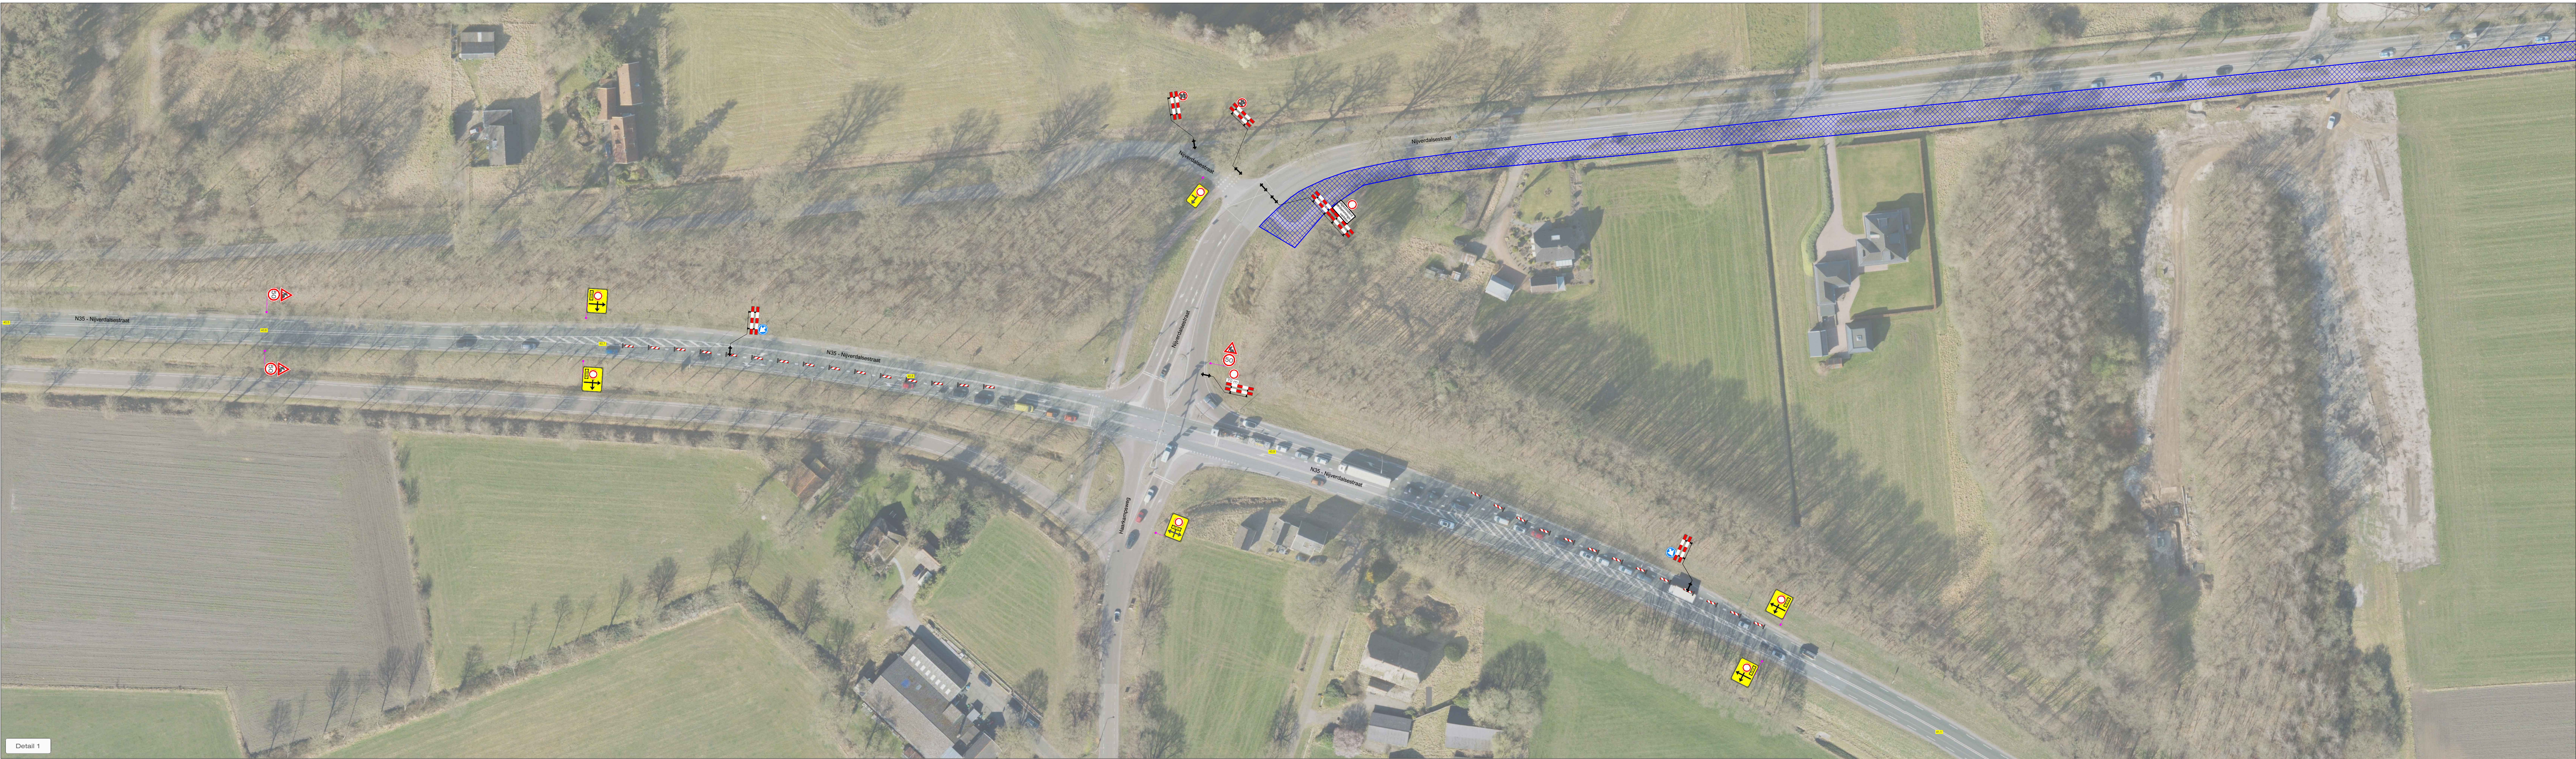


Detail 1

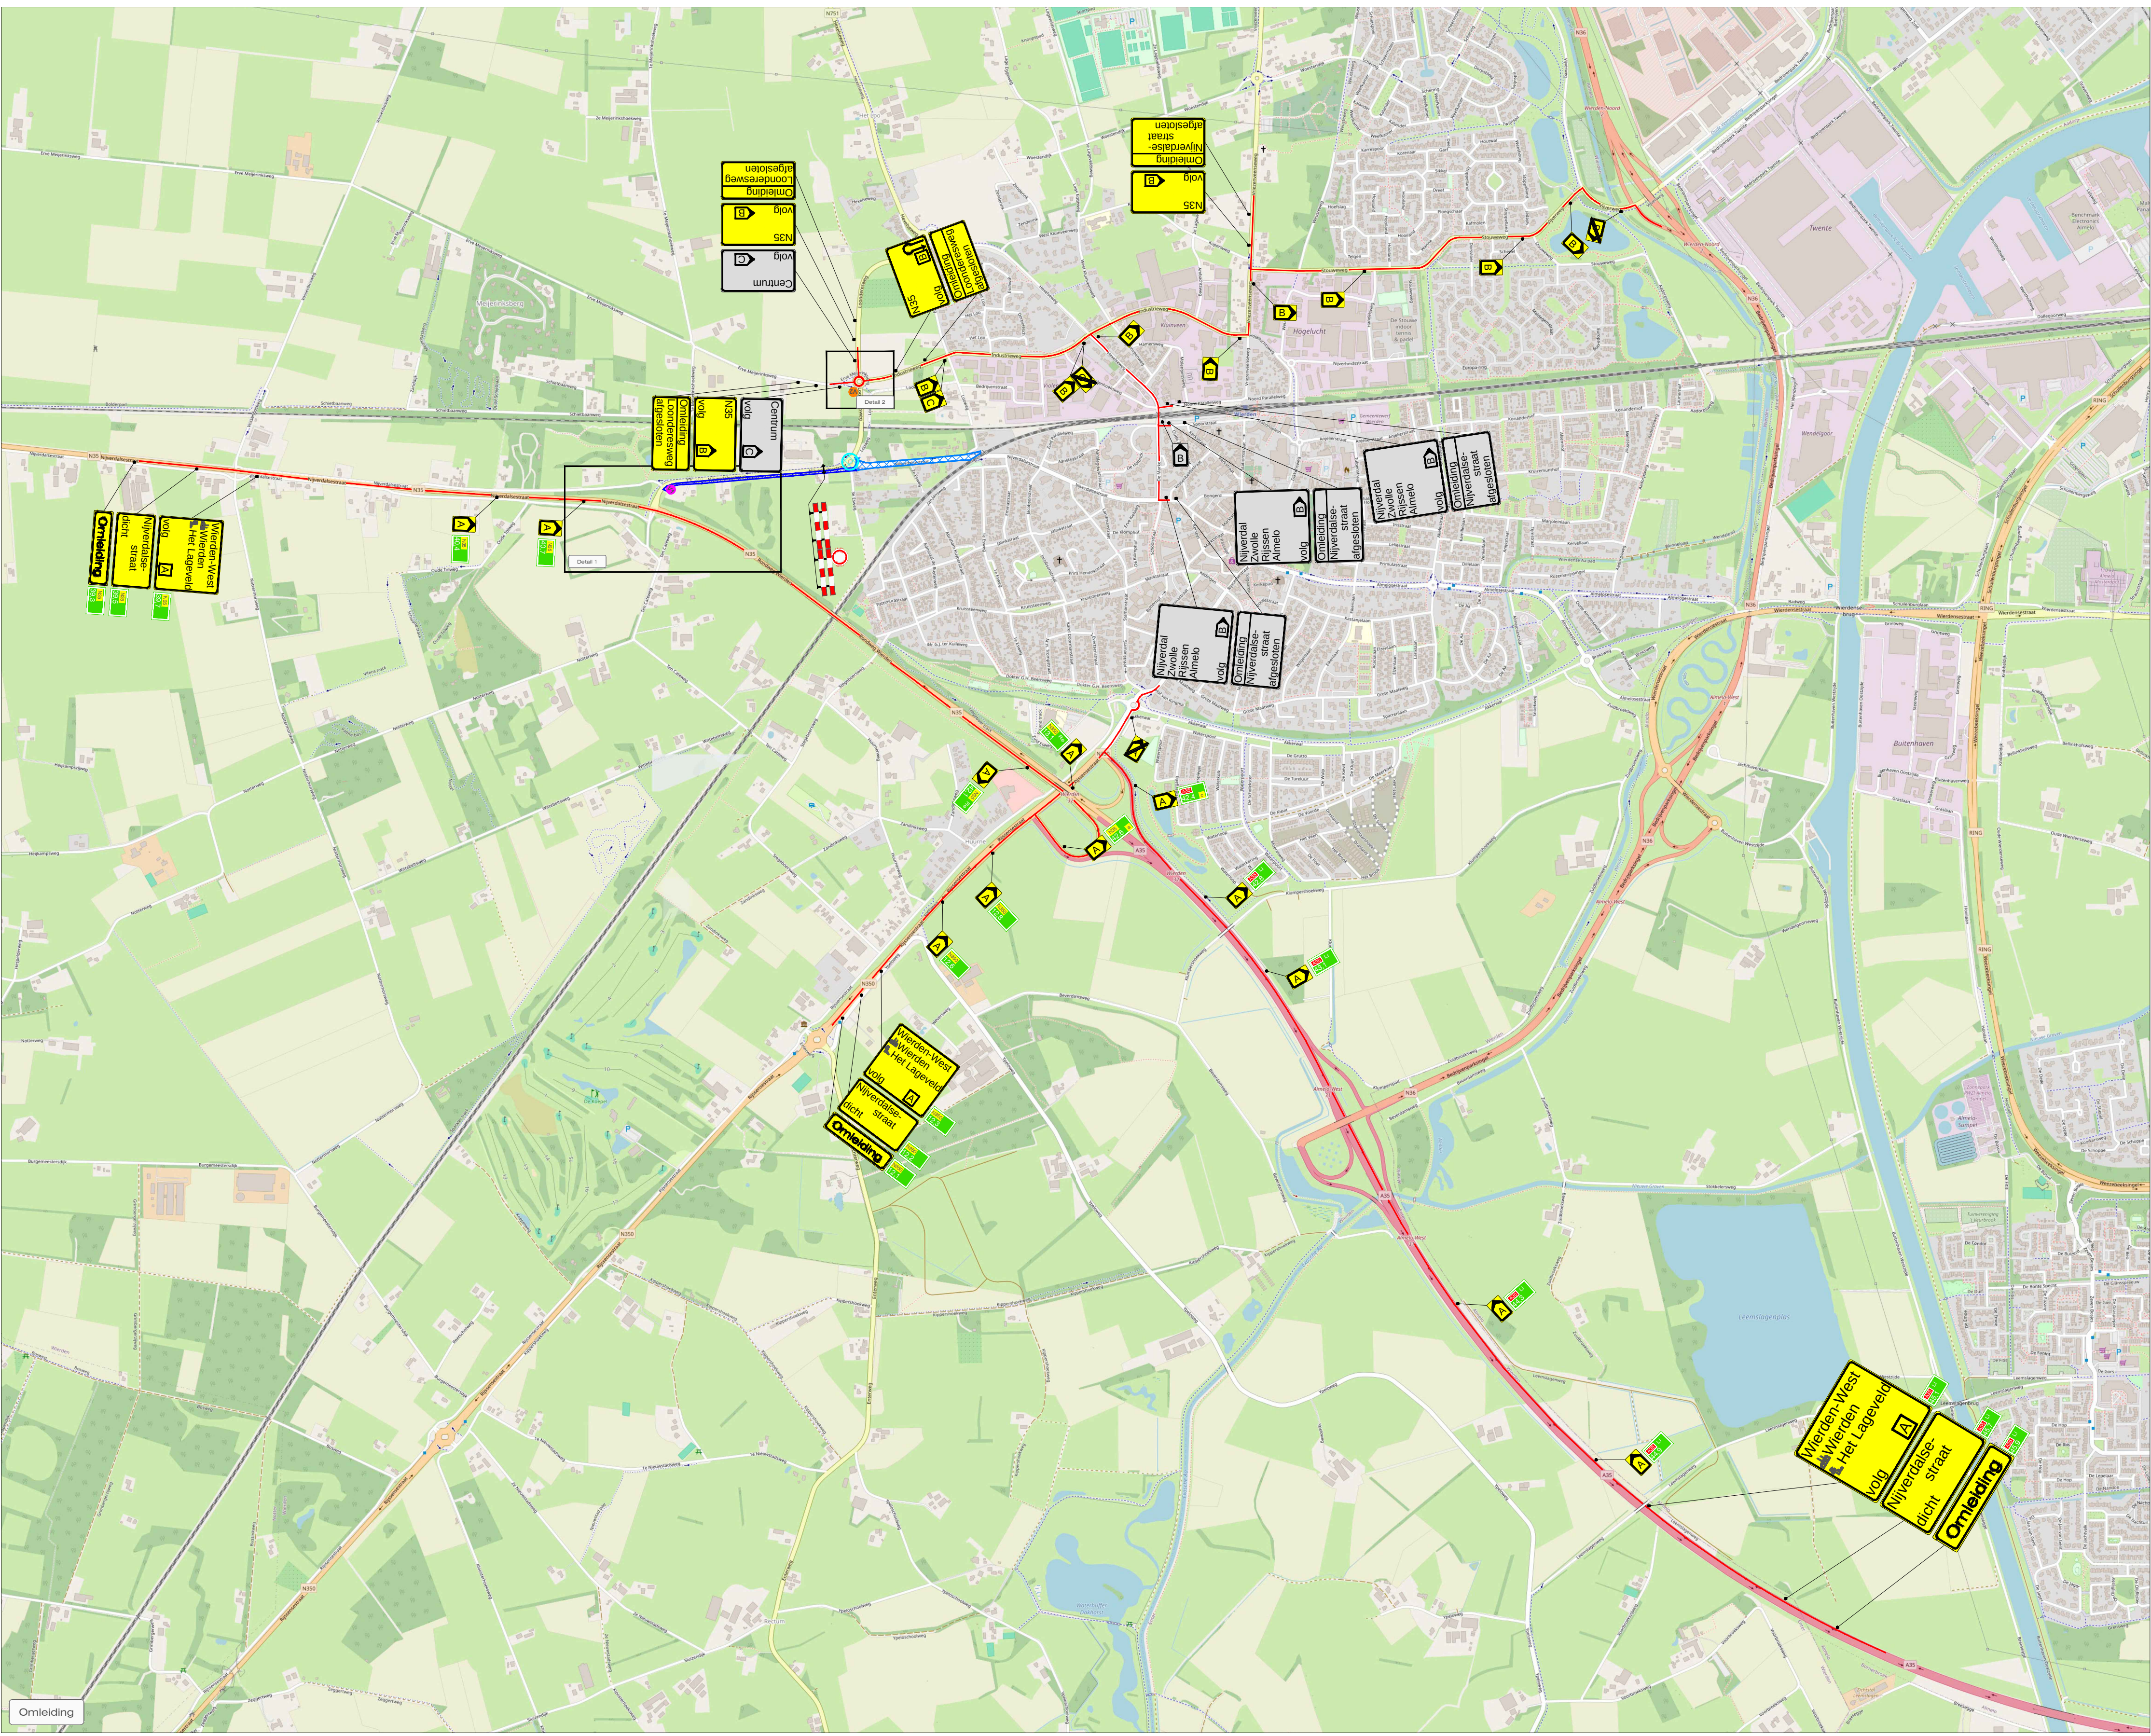

Omgeving

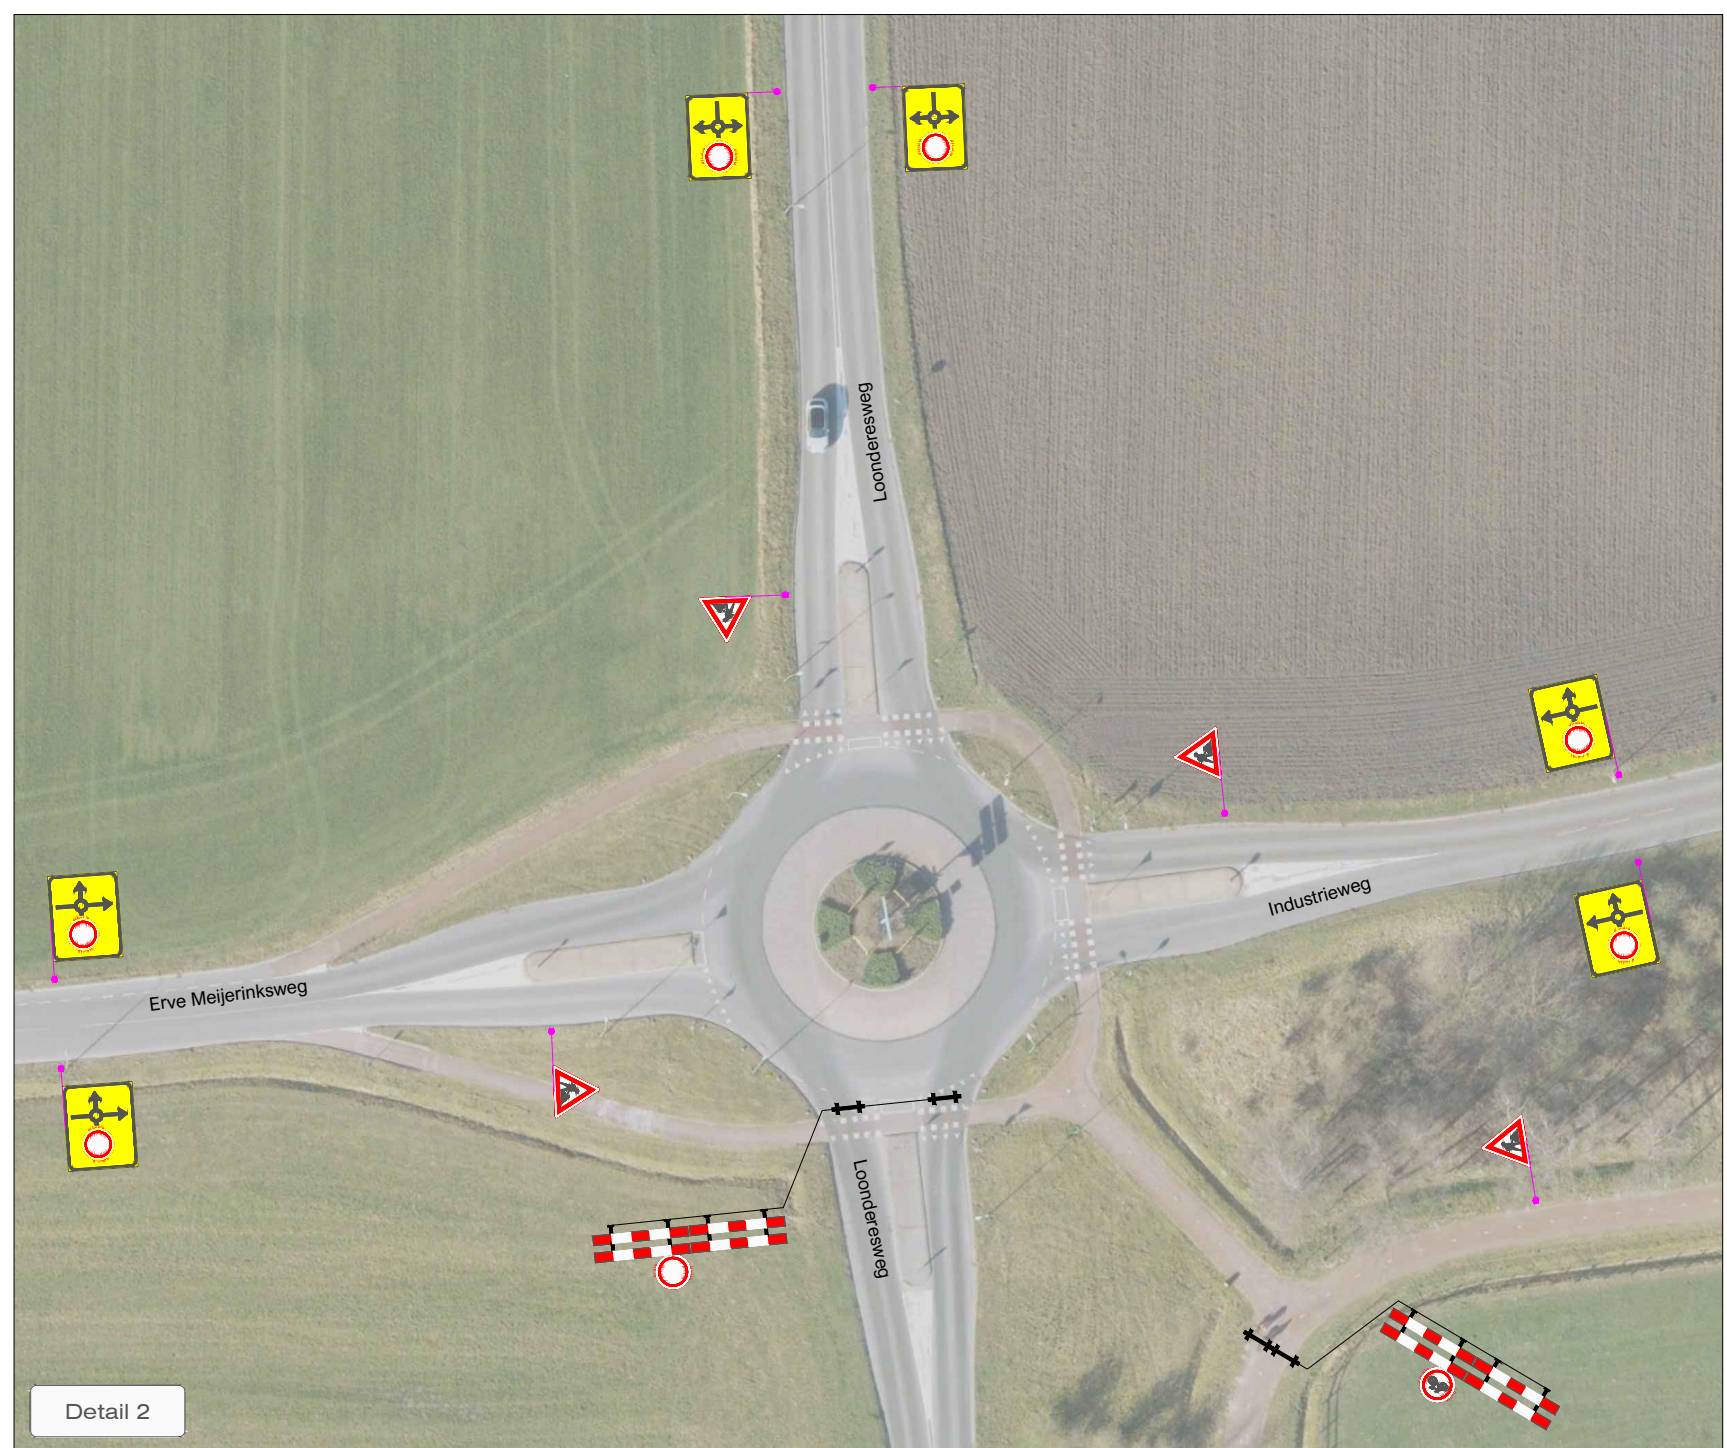

Detail 2

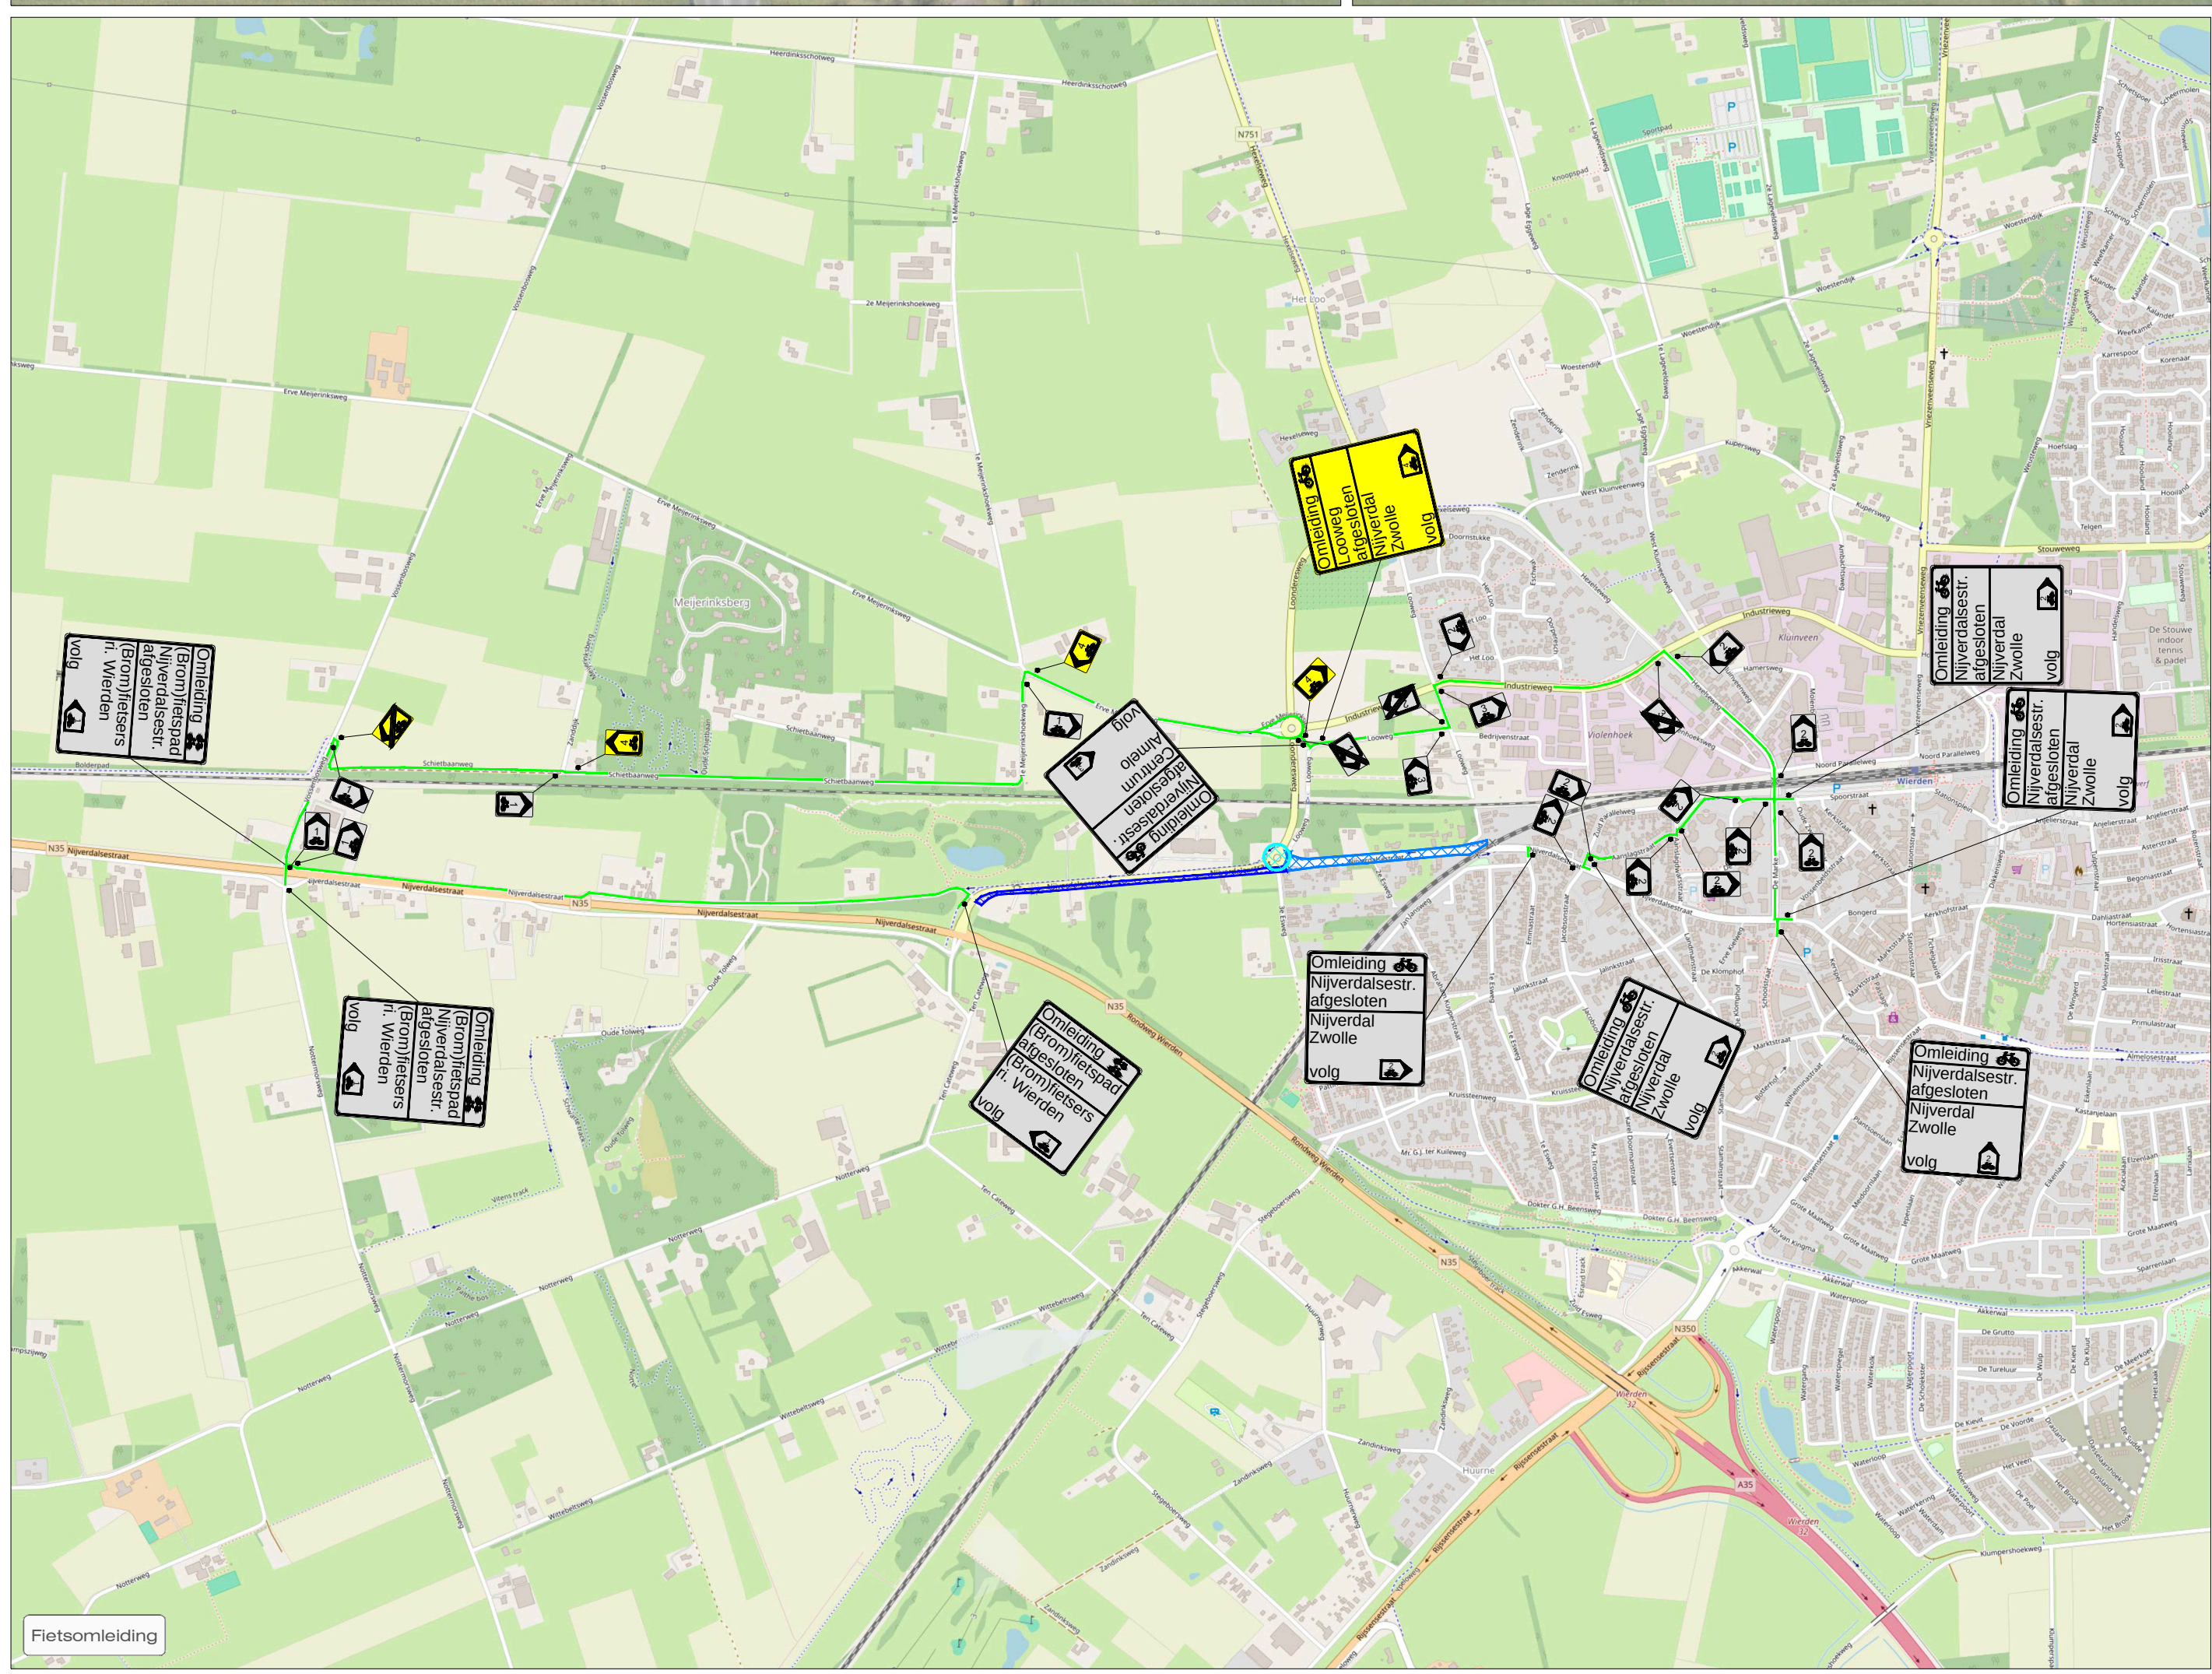

Plaatsomgeving

Ter aanvulling op STN02A

LEGENDA

- Werkruimte
- Werkruimte STN01
- Werkruimte STN02A
- Omlingsroute
- Omlingsroute fietsers
- Reeds geplaatste bebording
- Conflicterende bebording afplakken
- De exacte plaatsing van de bebording wordt op locatie bepaald

CHECKLIST

Verkeersregelaar(s) ☐ Tijdelijke verlichting ☐ Barri r ☐

VOORAANKONDIGING

Nijverdalsestraat afgesloten van ...
Aantal: 1 st

Loondersesweg afgesloten van ...
Aantal: 1 st

OPDRACHTGEVER: GEMEENTE WIERDEN

PROJECT: Nijverdalsestraat, Wierden
Nijverdalsestraat Bliko
Inclusief rotonde

Verzorging Rijssen: De Harnskamp 13
7461 JA RIJSEN

Verzorging Bunschoten: De Harnskamp 13
3752 LR BUNSCHOTEN

Verzorging Buschoten: De Harnskamp 13
3752 LR BUNSCHOTEN

Tel: +31 (0)548 82 05 90

Info: info@severtrafficonderland.nl

www.severtrafficonderland.nl

STN Save Traffic Nederland

Save Traffic Nederland
Advies, ontwerp en uitvoering tijdelijke verkeersmaatregelen

KOMO NCK-2023-0074-BL03.01-10055

DATE: 29-05-2026

BY: JEG

CHK: EMA

DATE: 29-05-2026

BY: JEG

CHK: EMA

DATE: 30-06-2026

BY: JEG

CHK: EMA

PROJECT NO.: R2629697

STATION NO.: STN02B

VERKEER: B

VERKEER: NVT

VERKEER: A0