

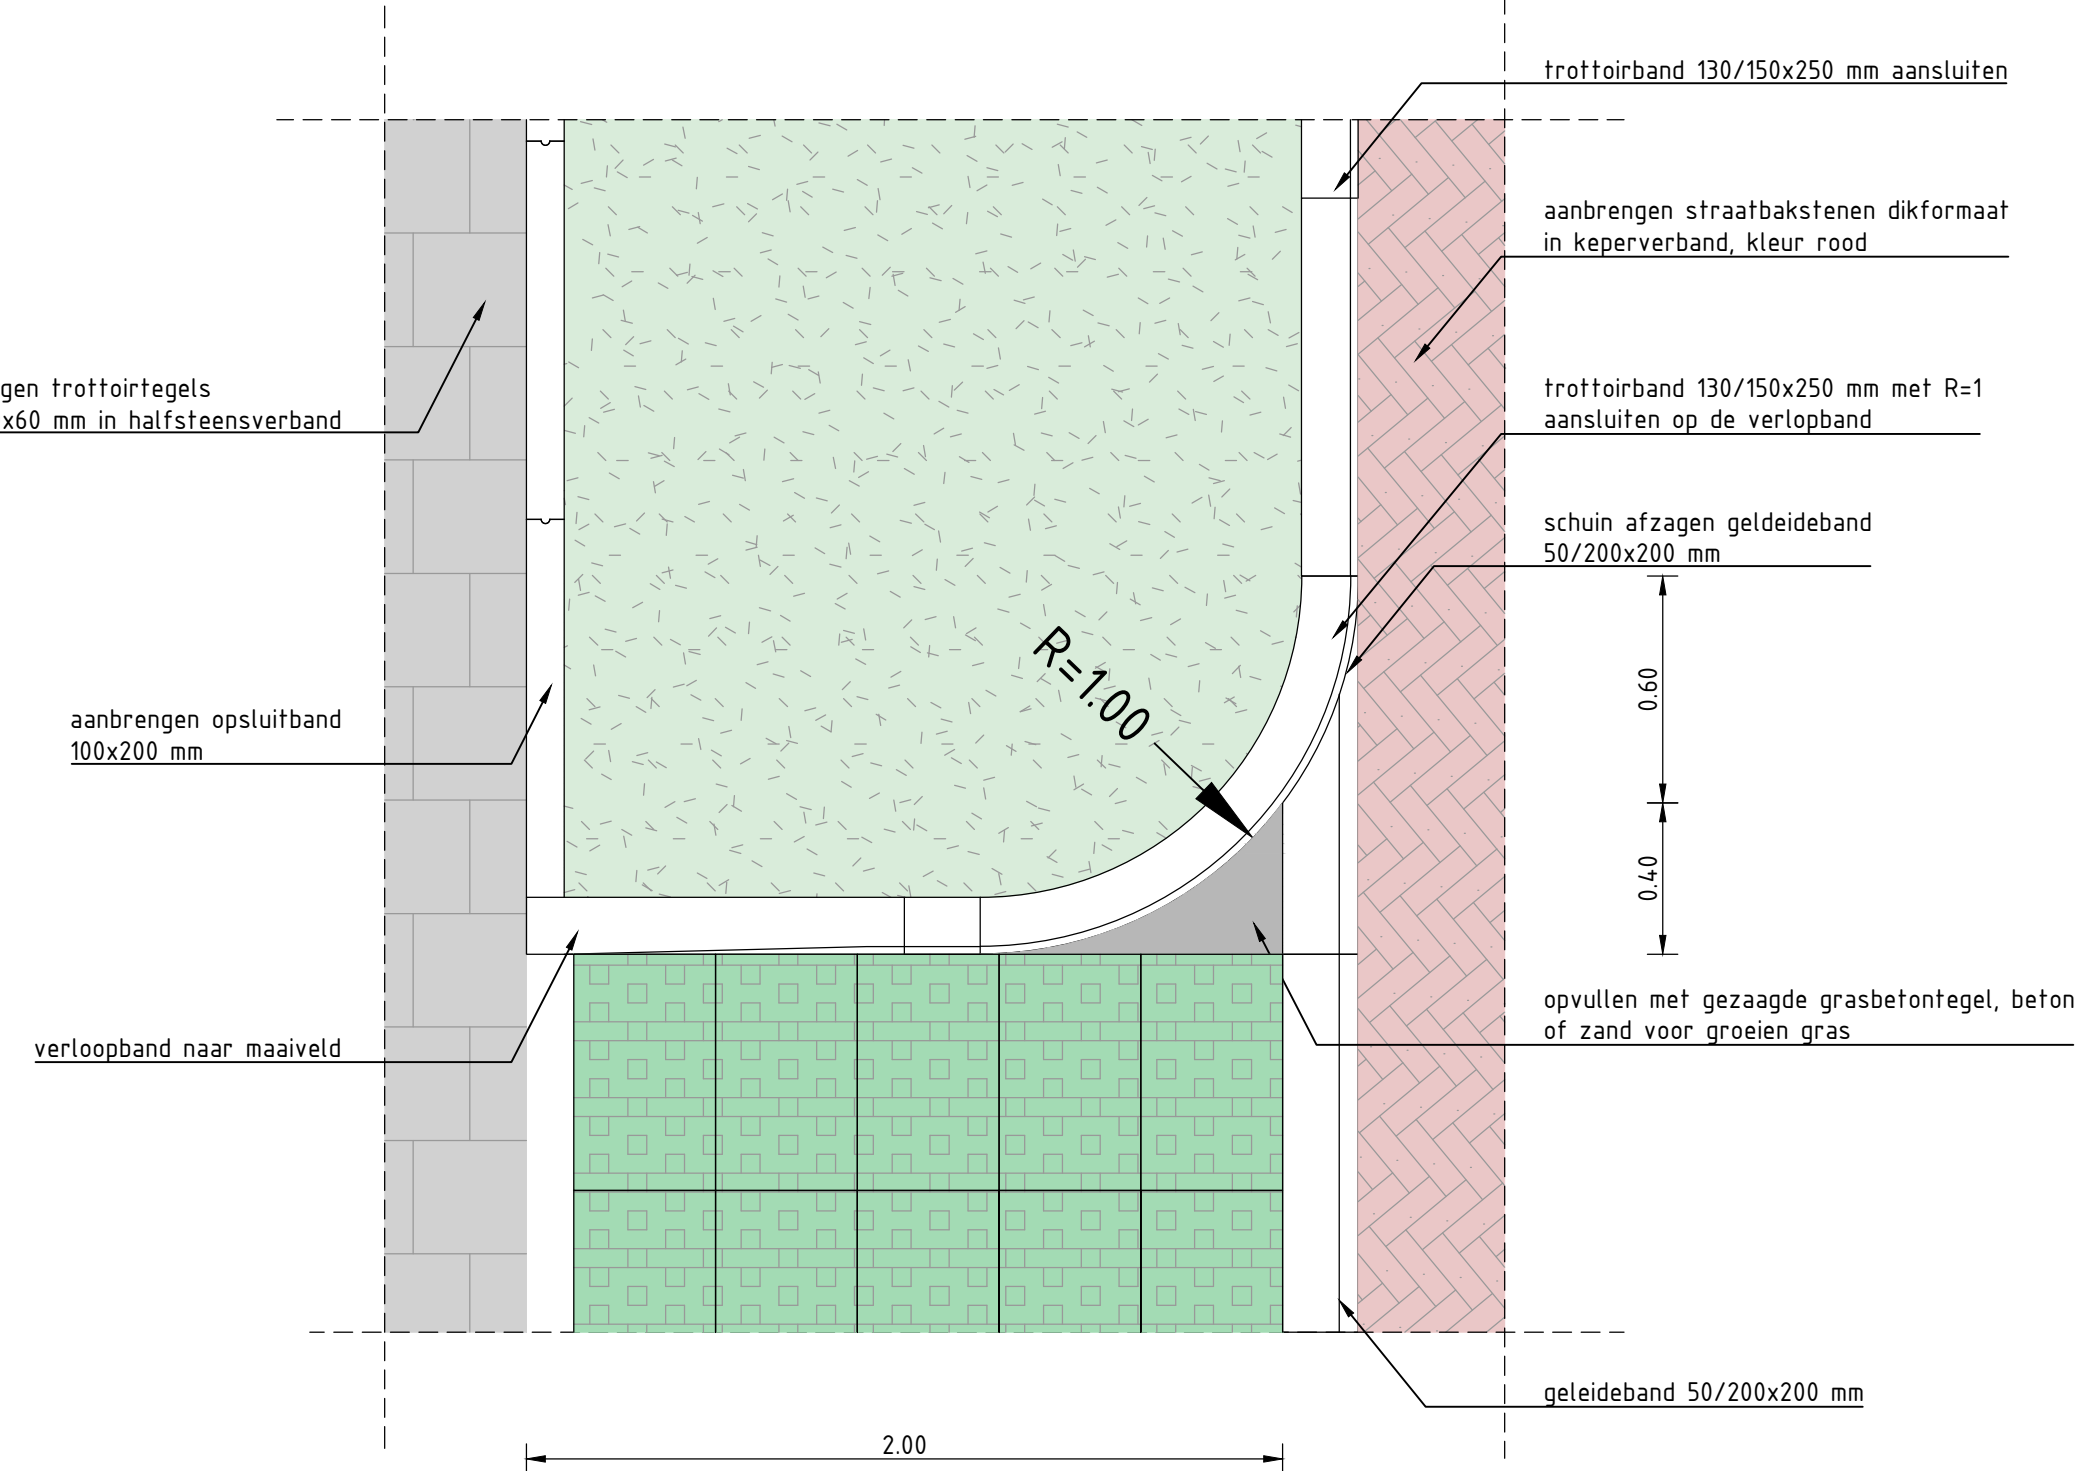
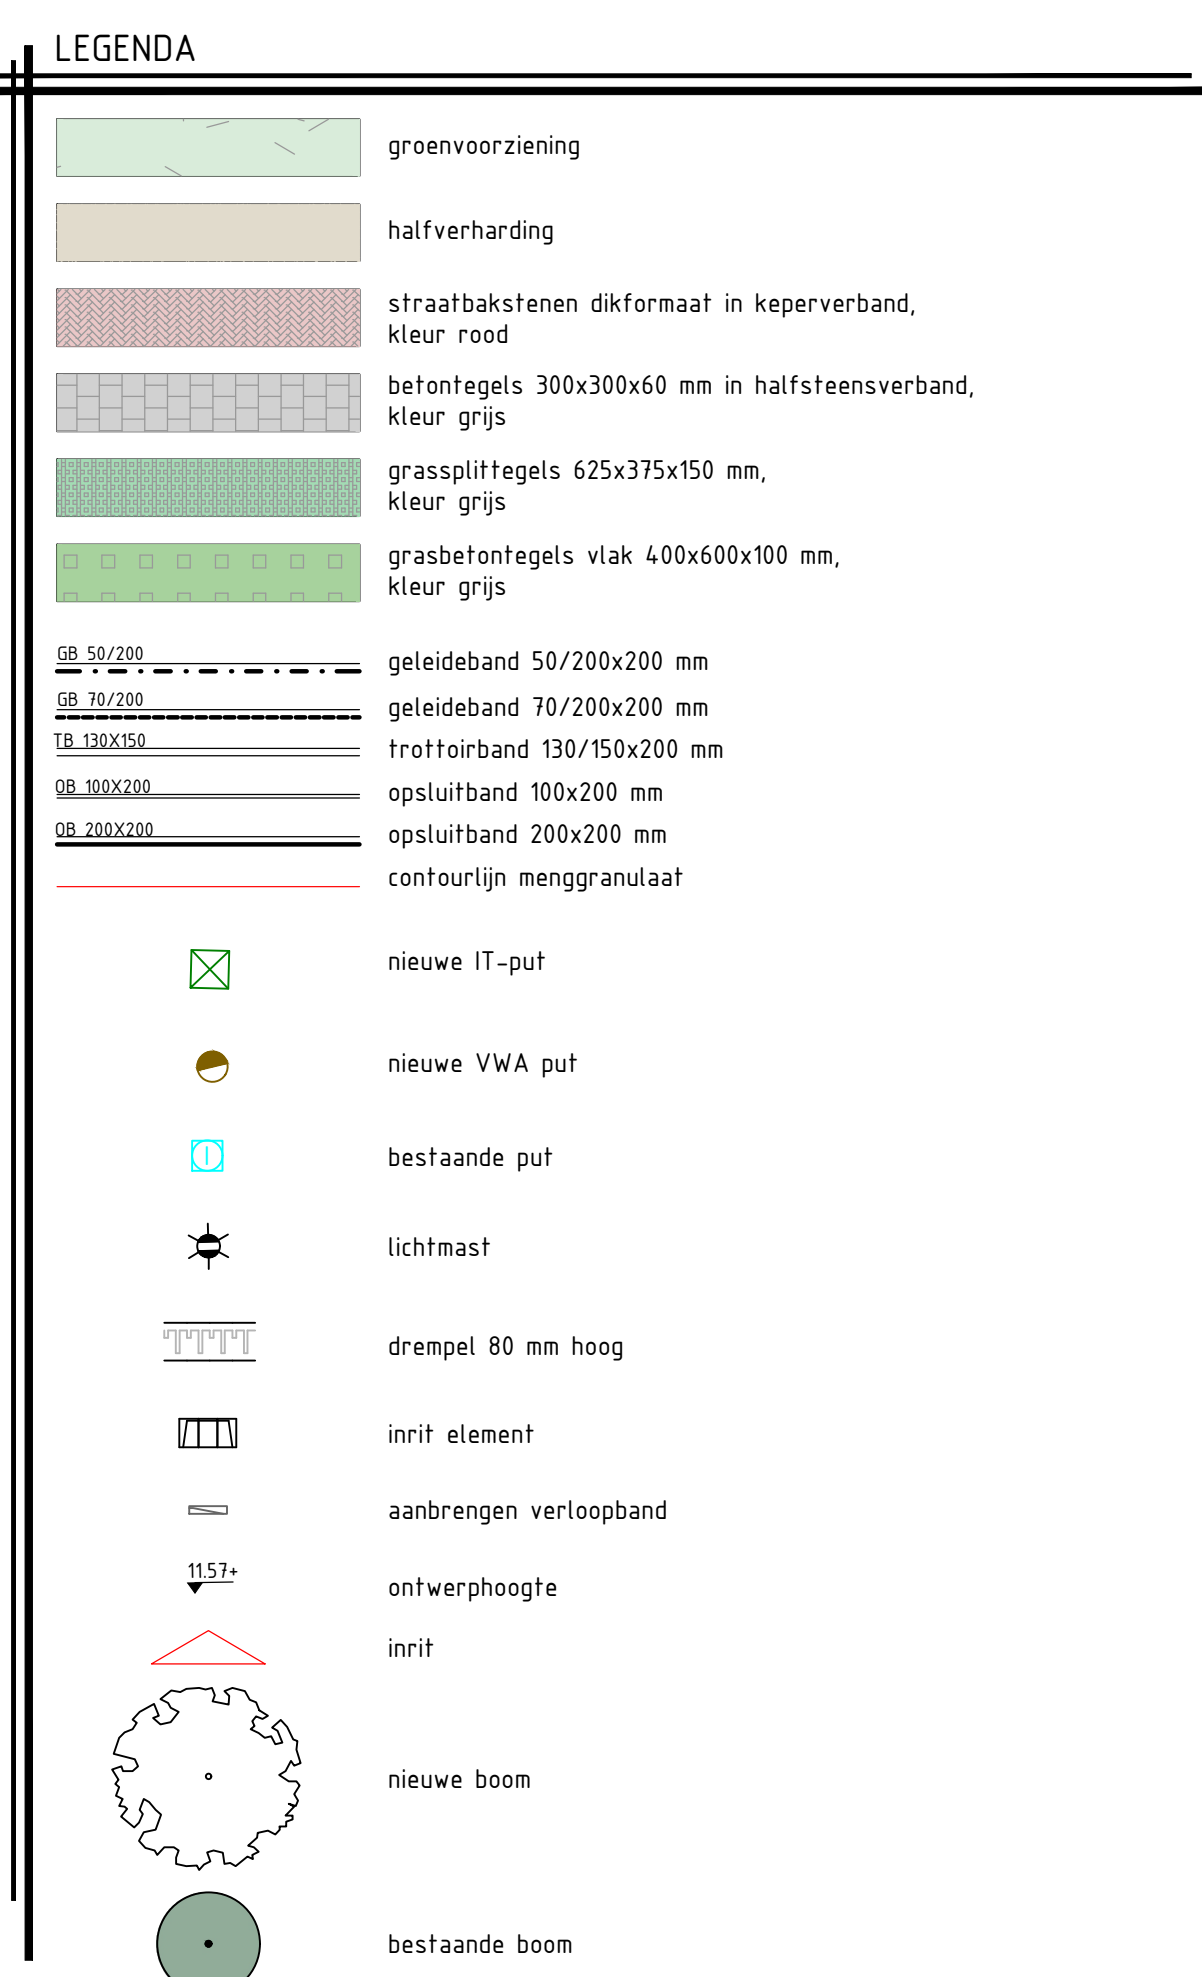
 
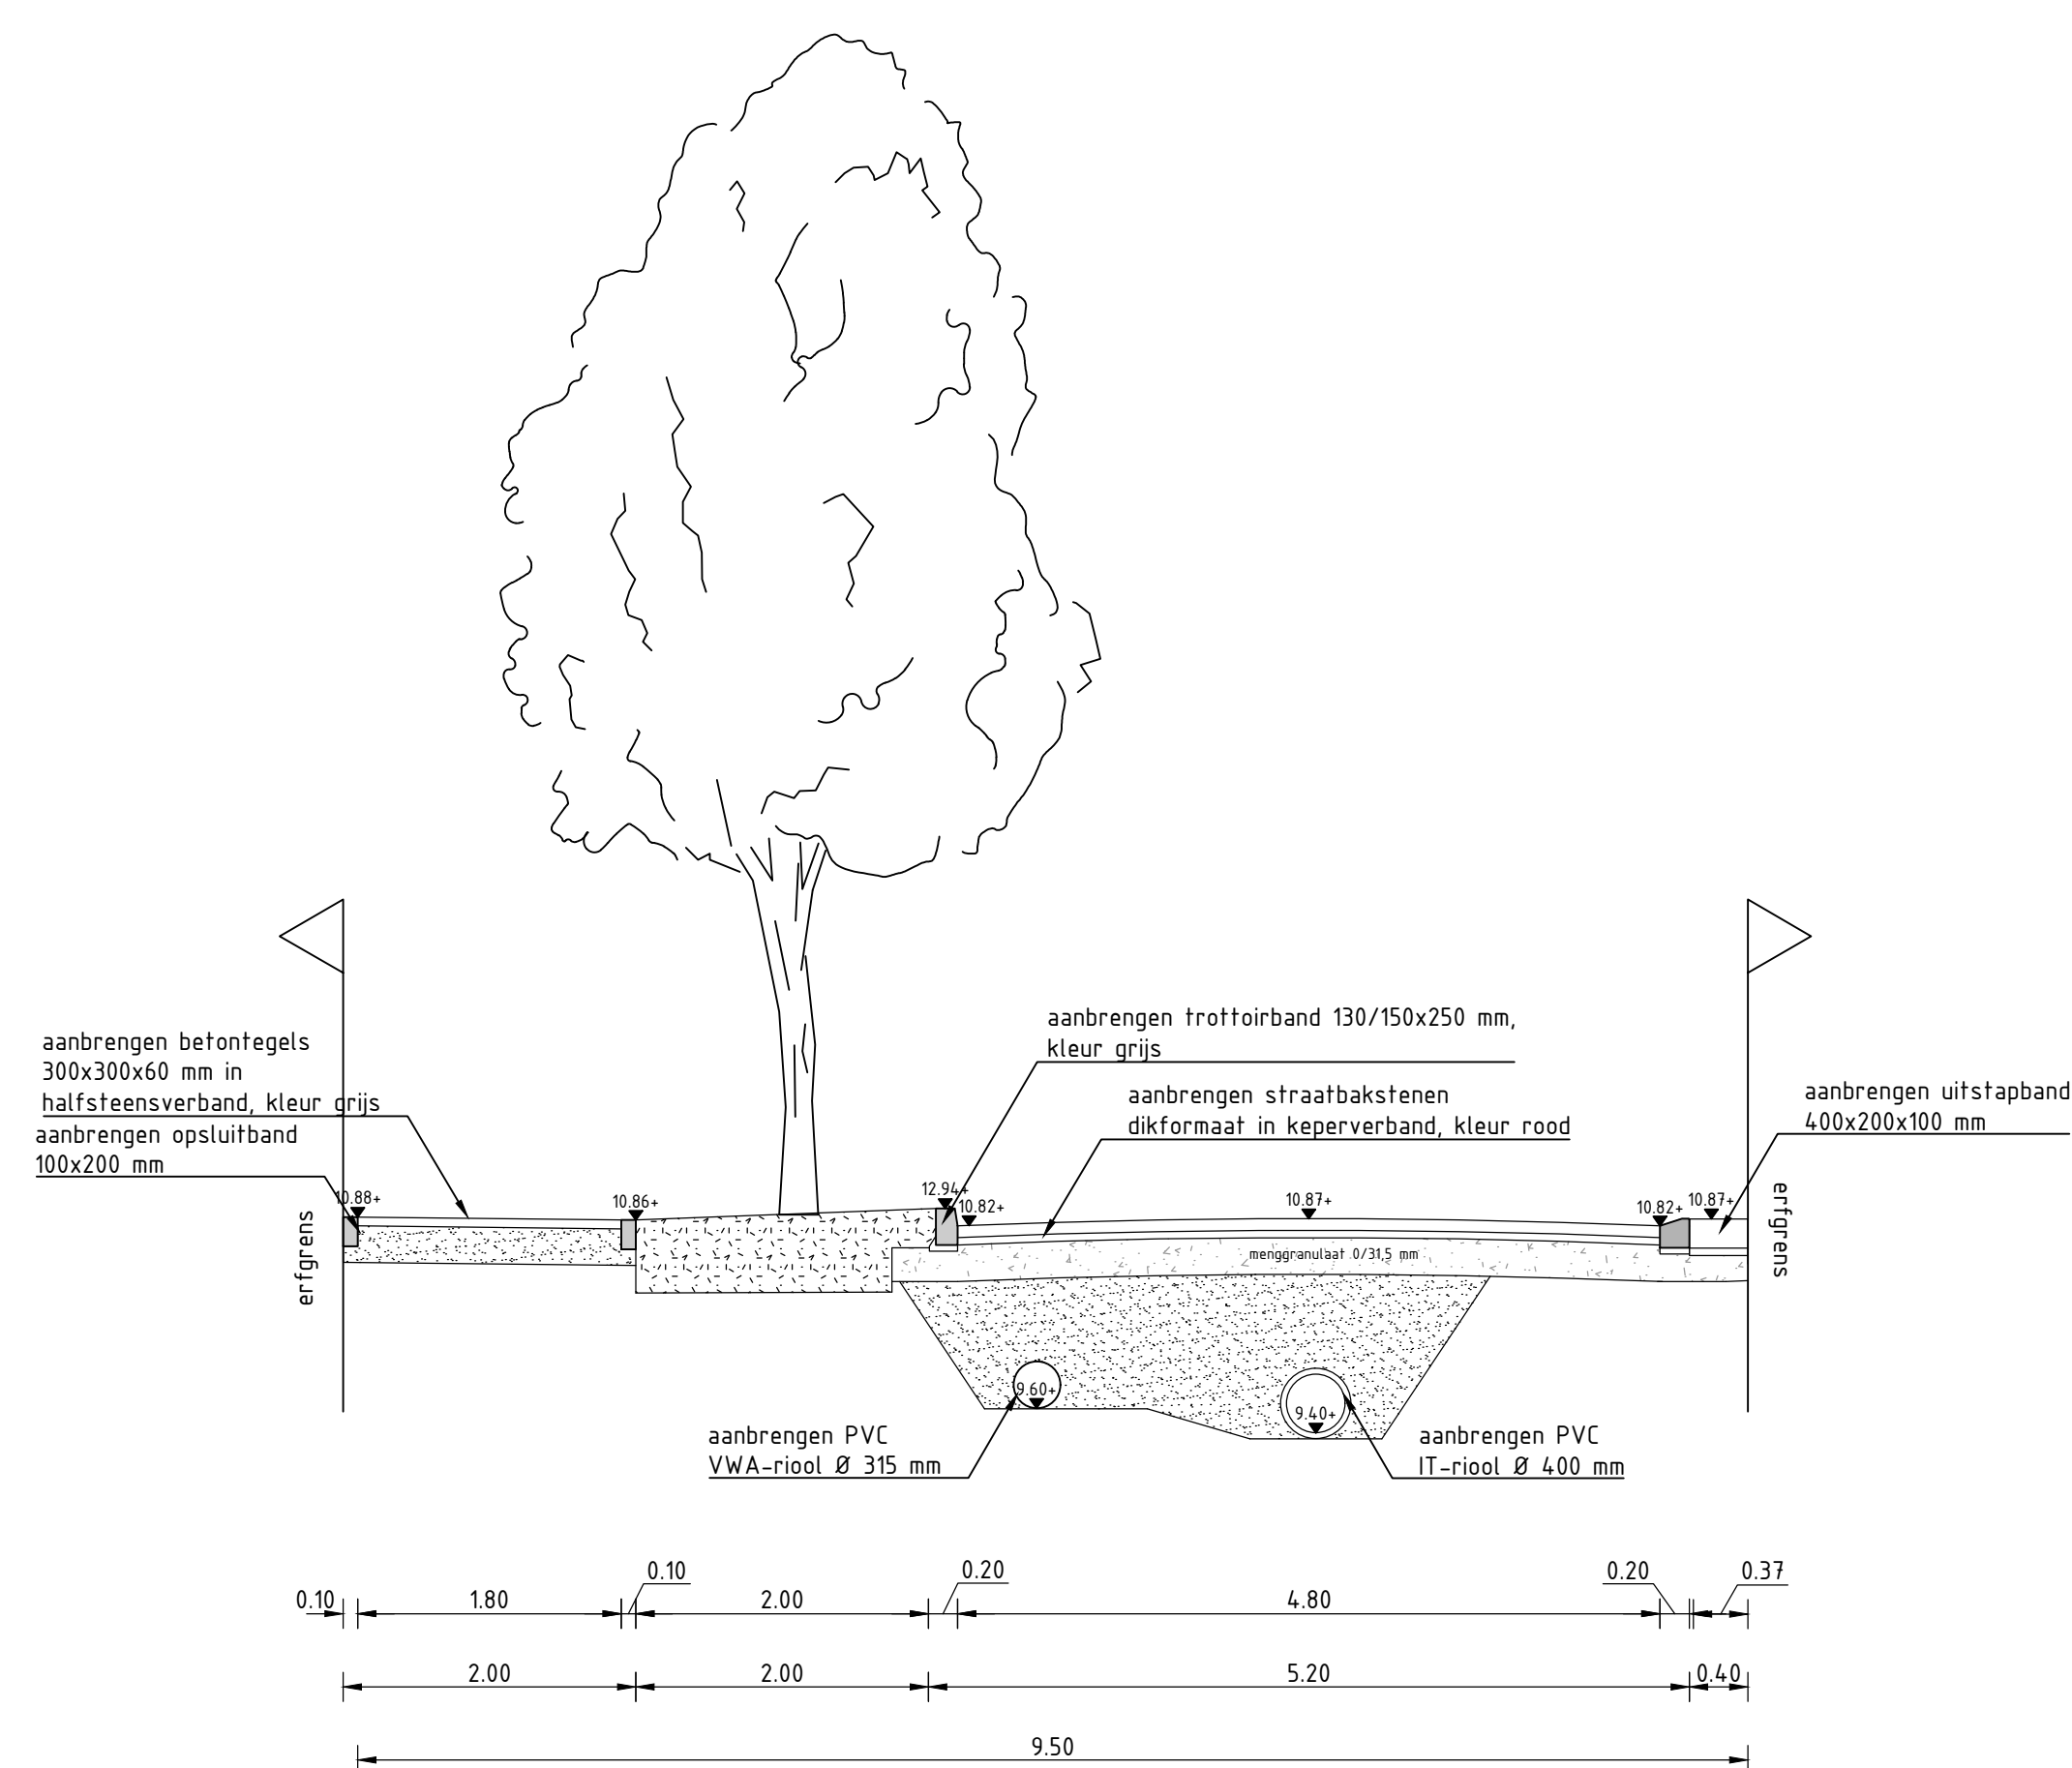


principeprofiel plantenvak
SCHAAL 1 : 20

Doorsnede E-E

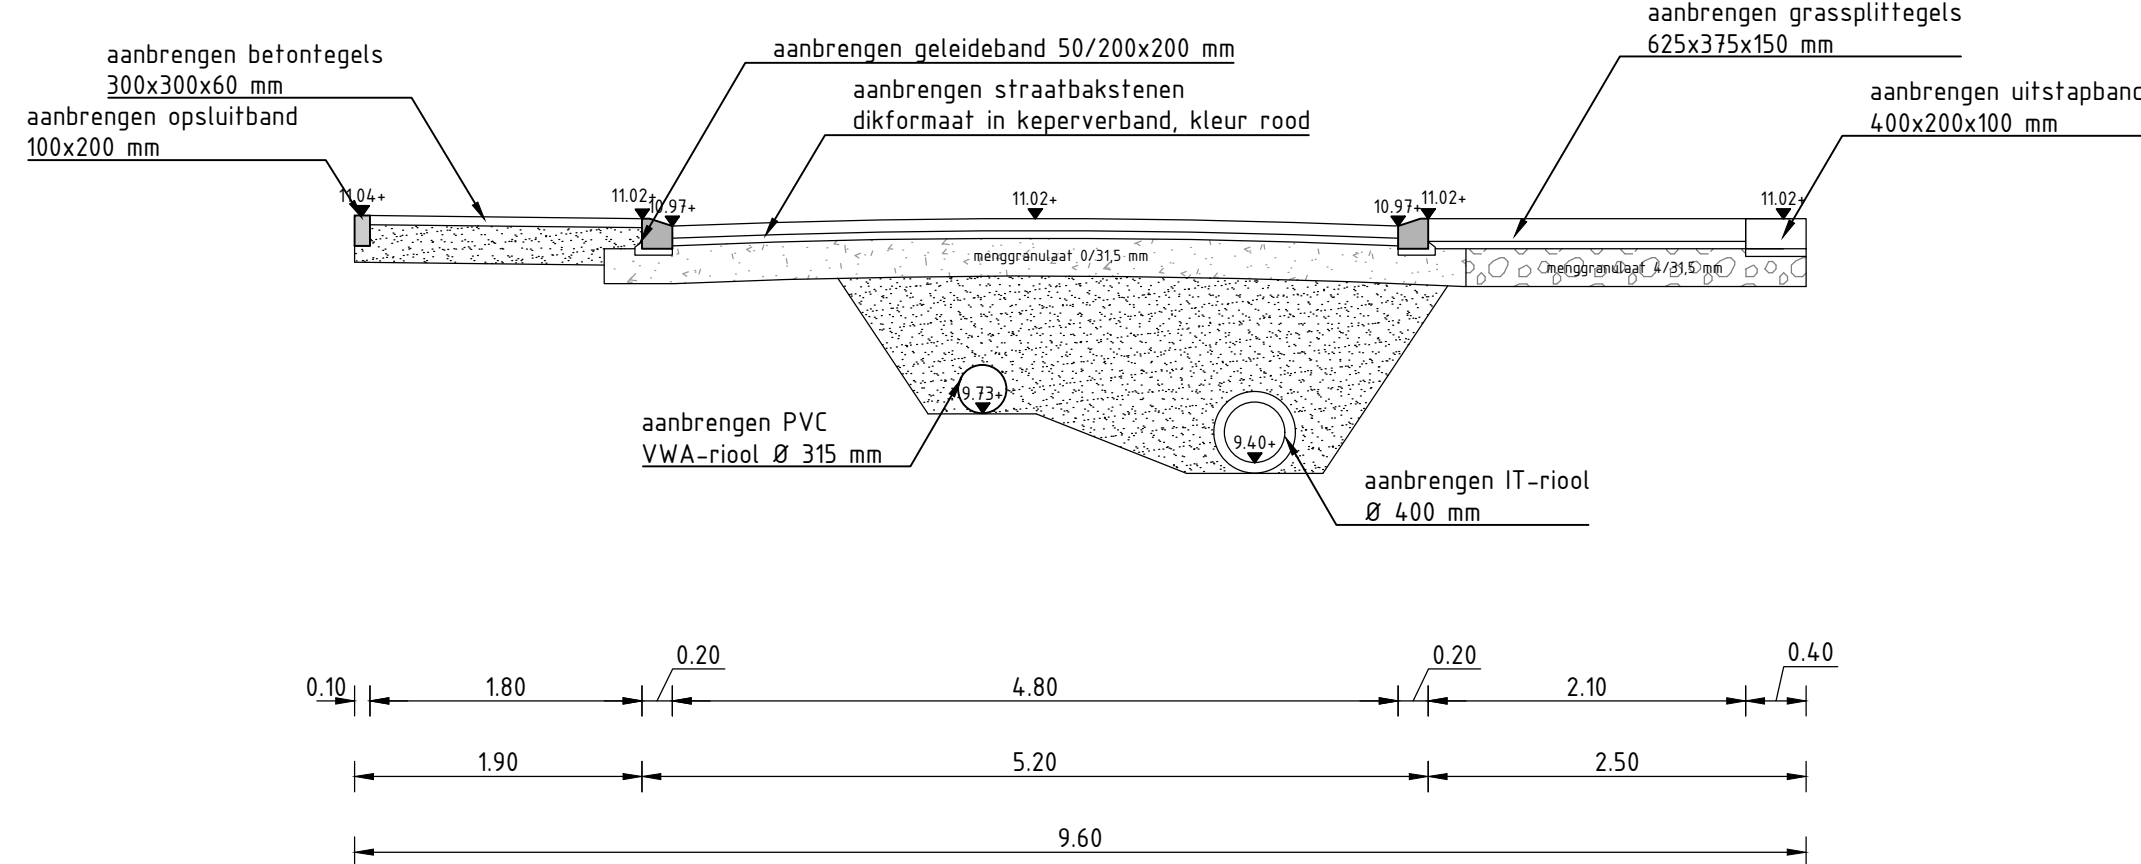

Doorsnede F-F

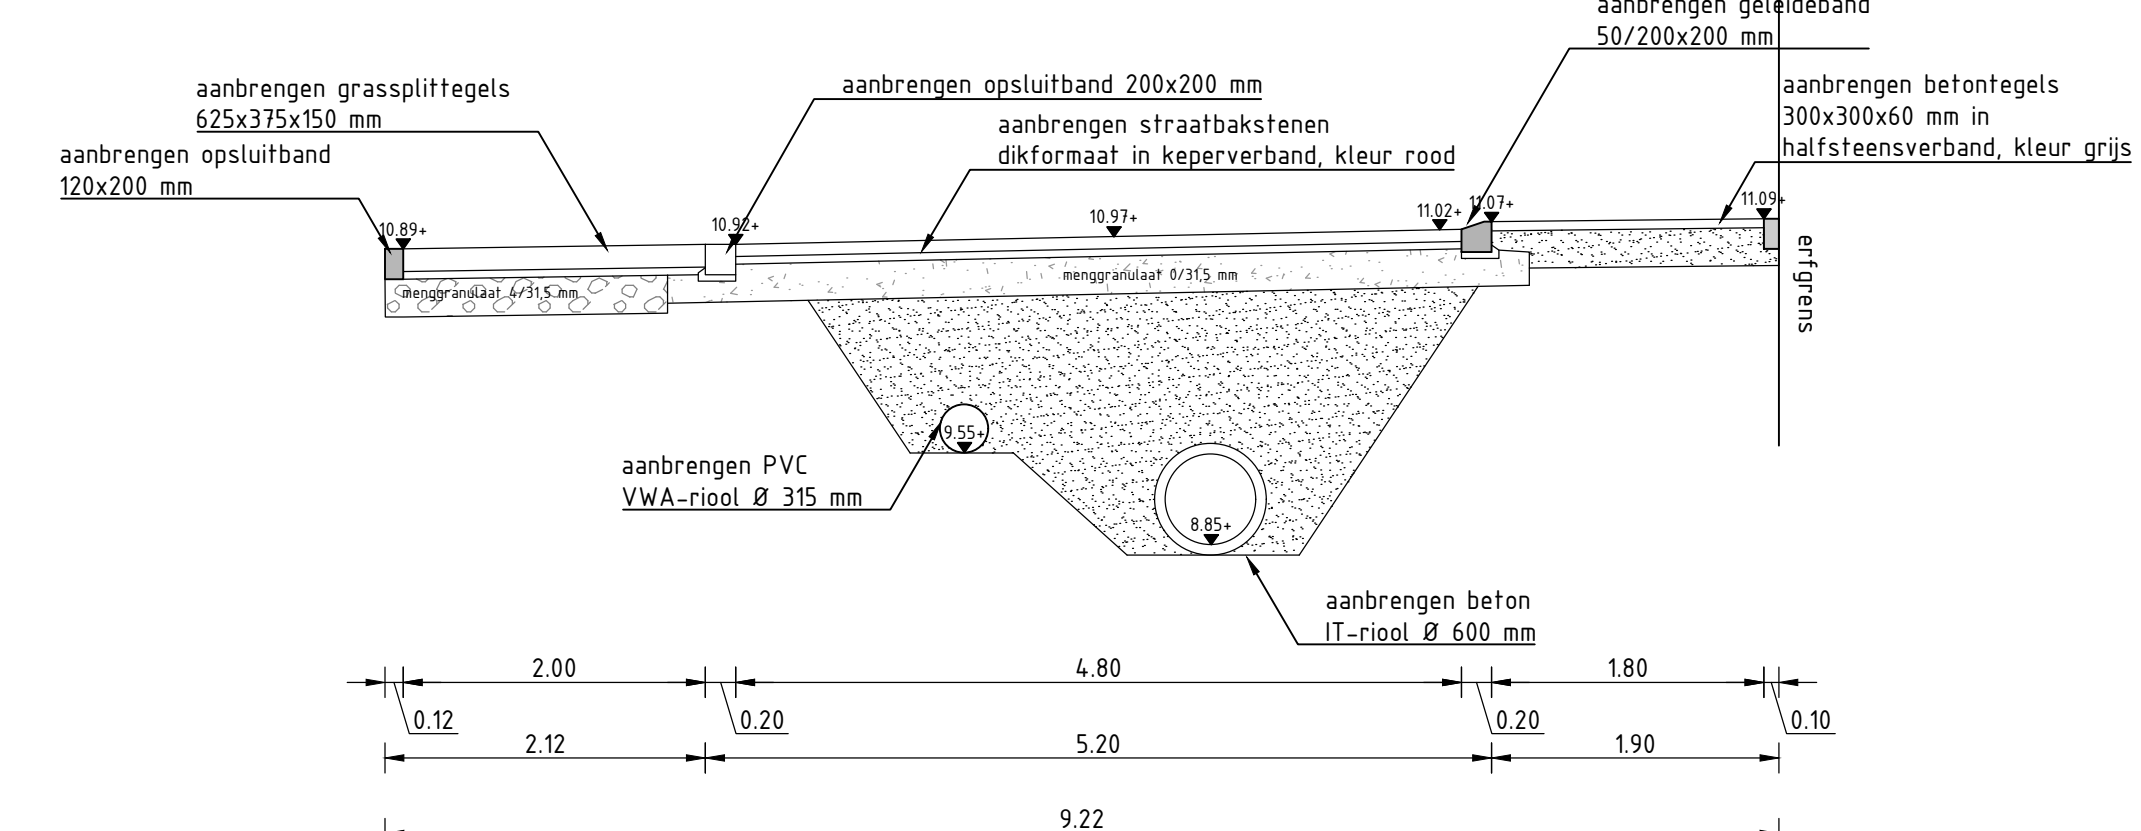

Doorsnede K-K