

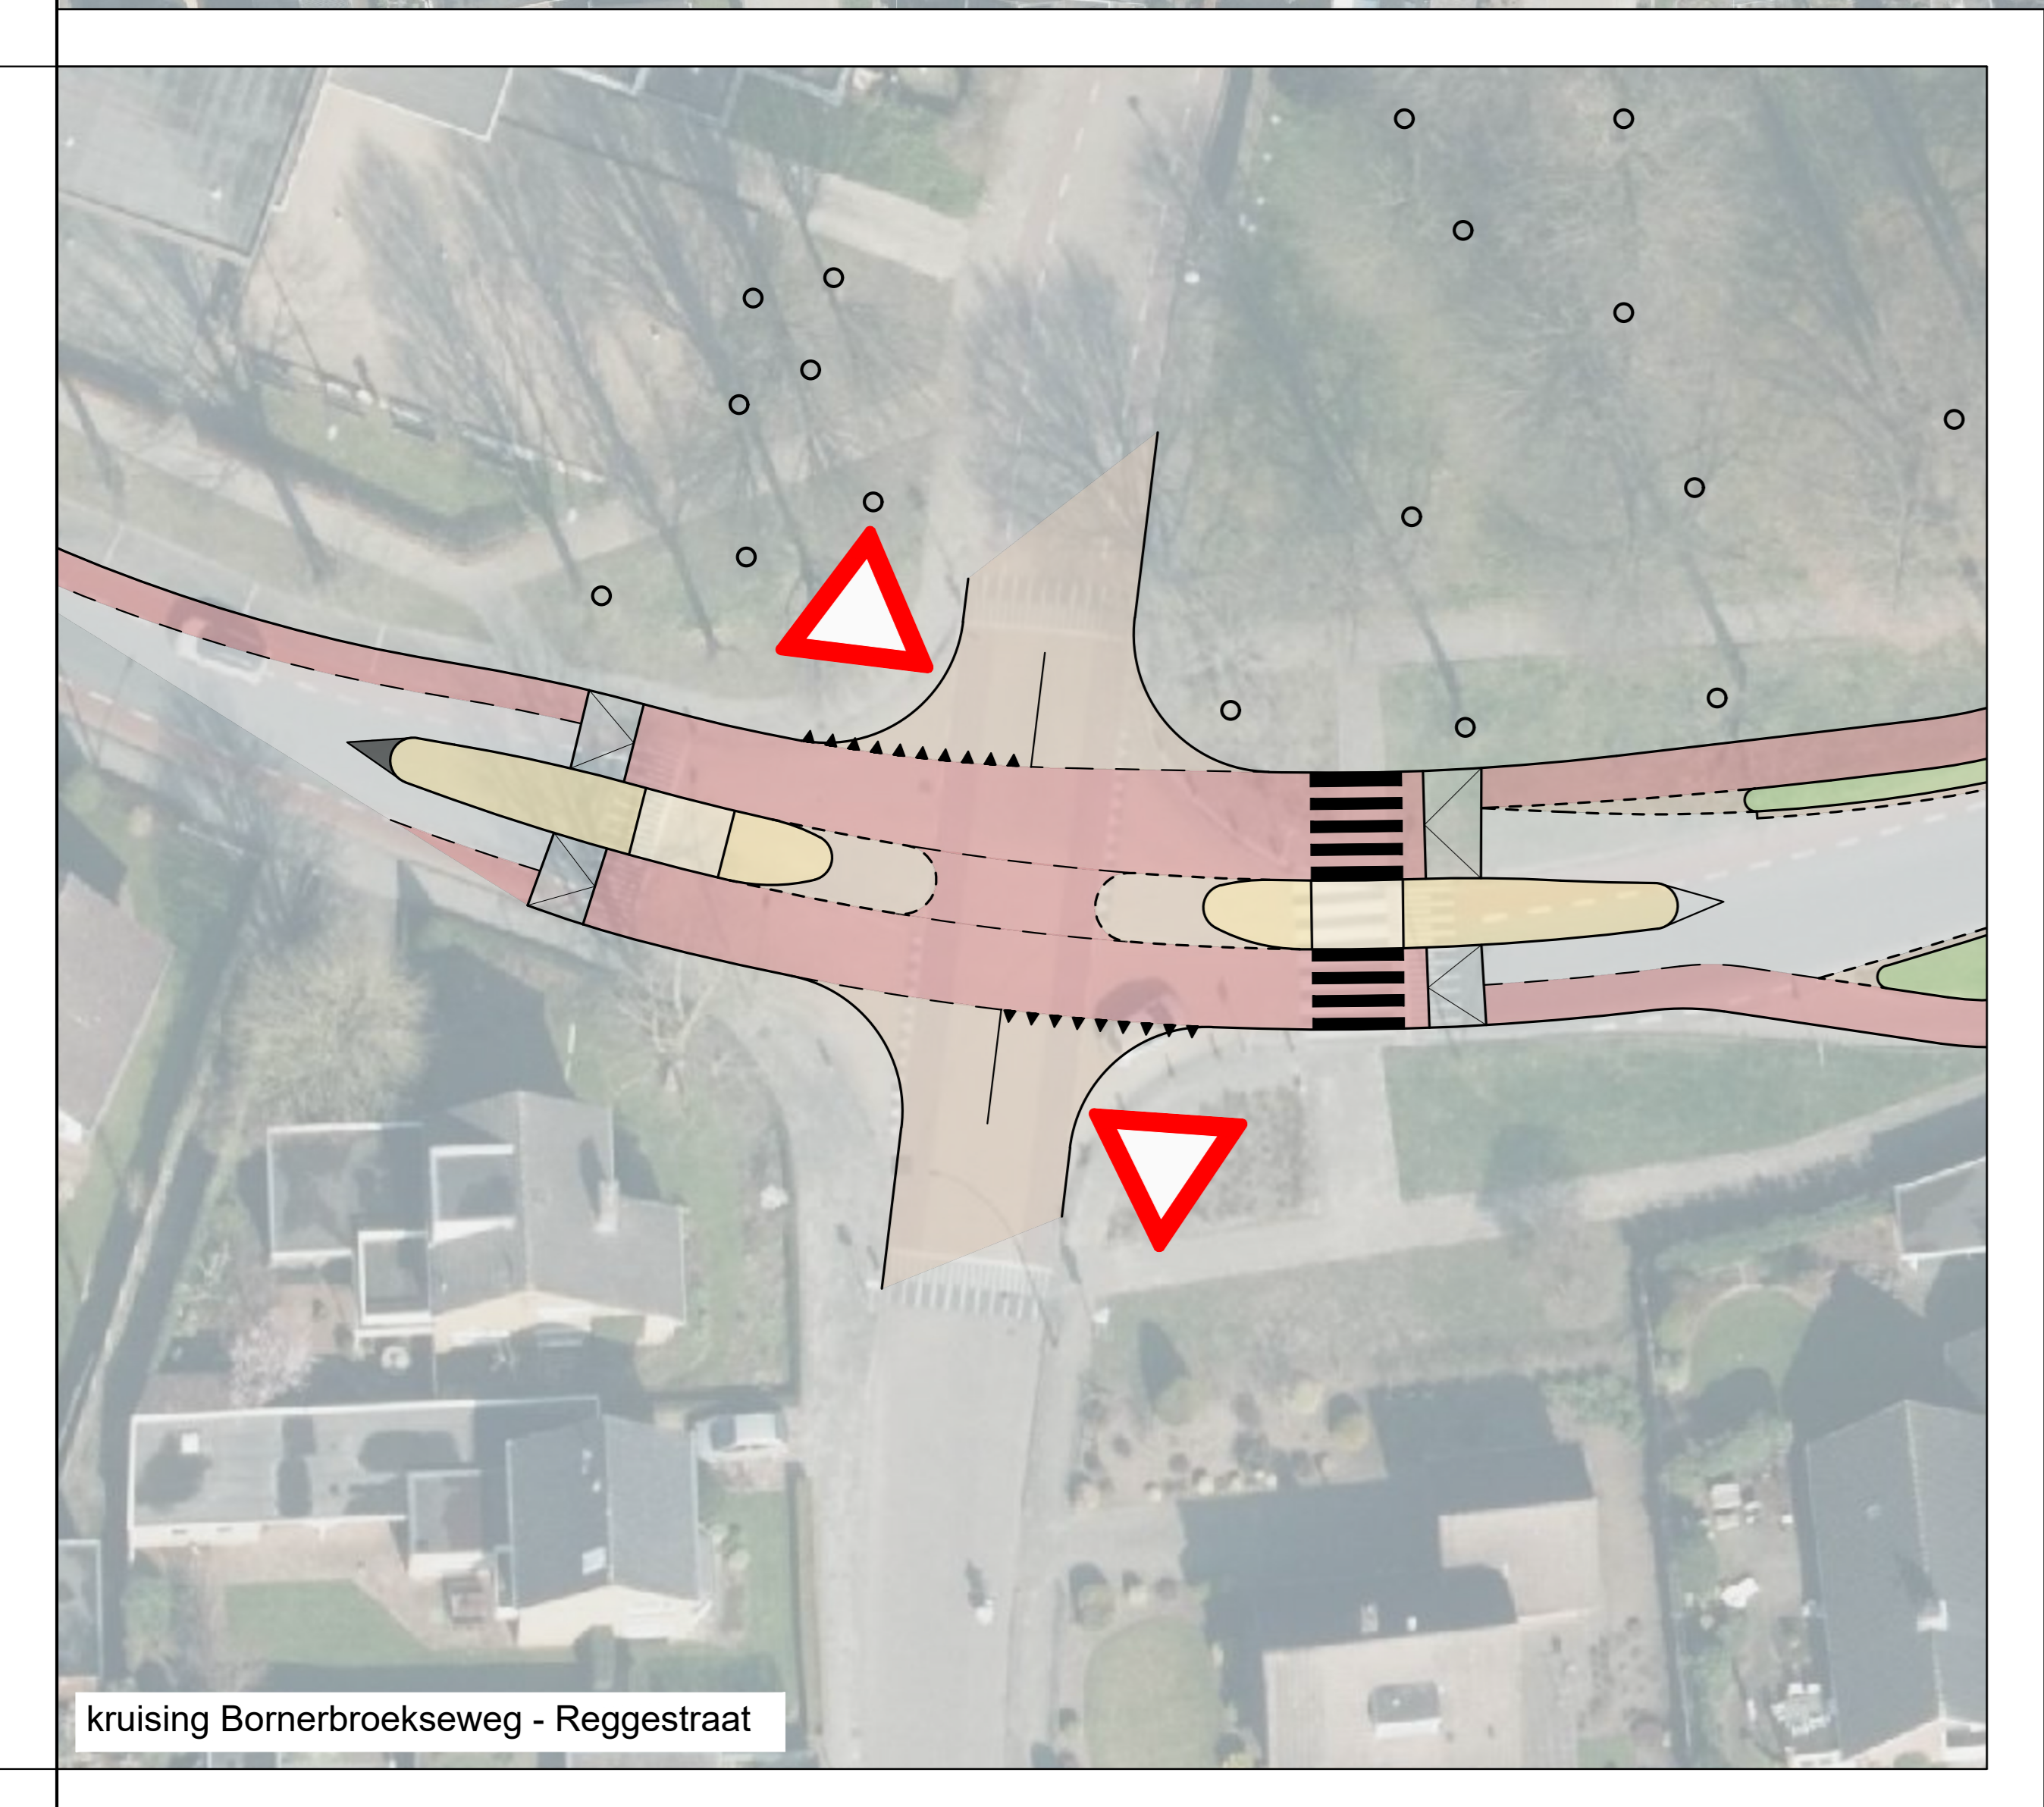
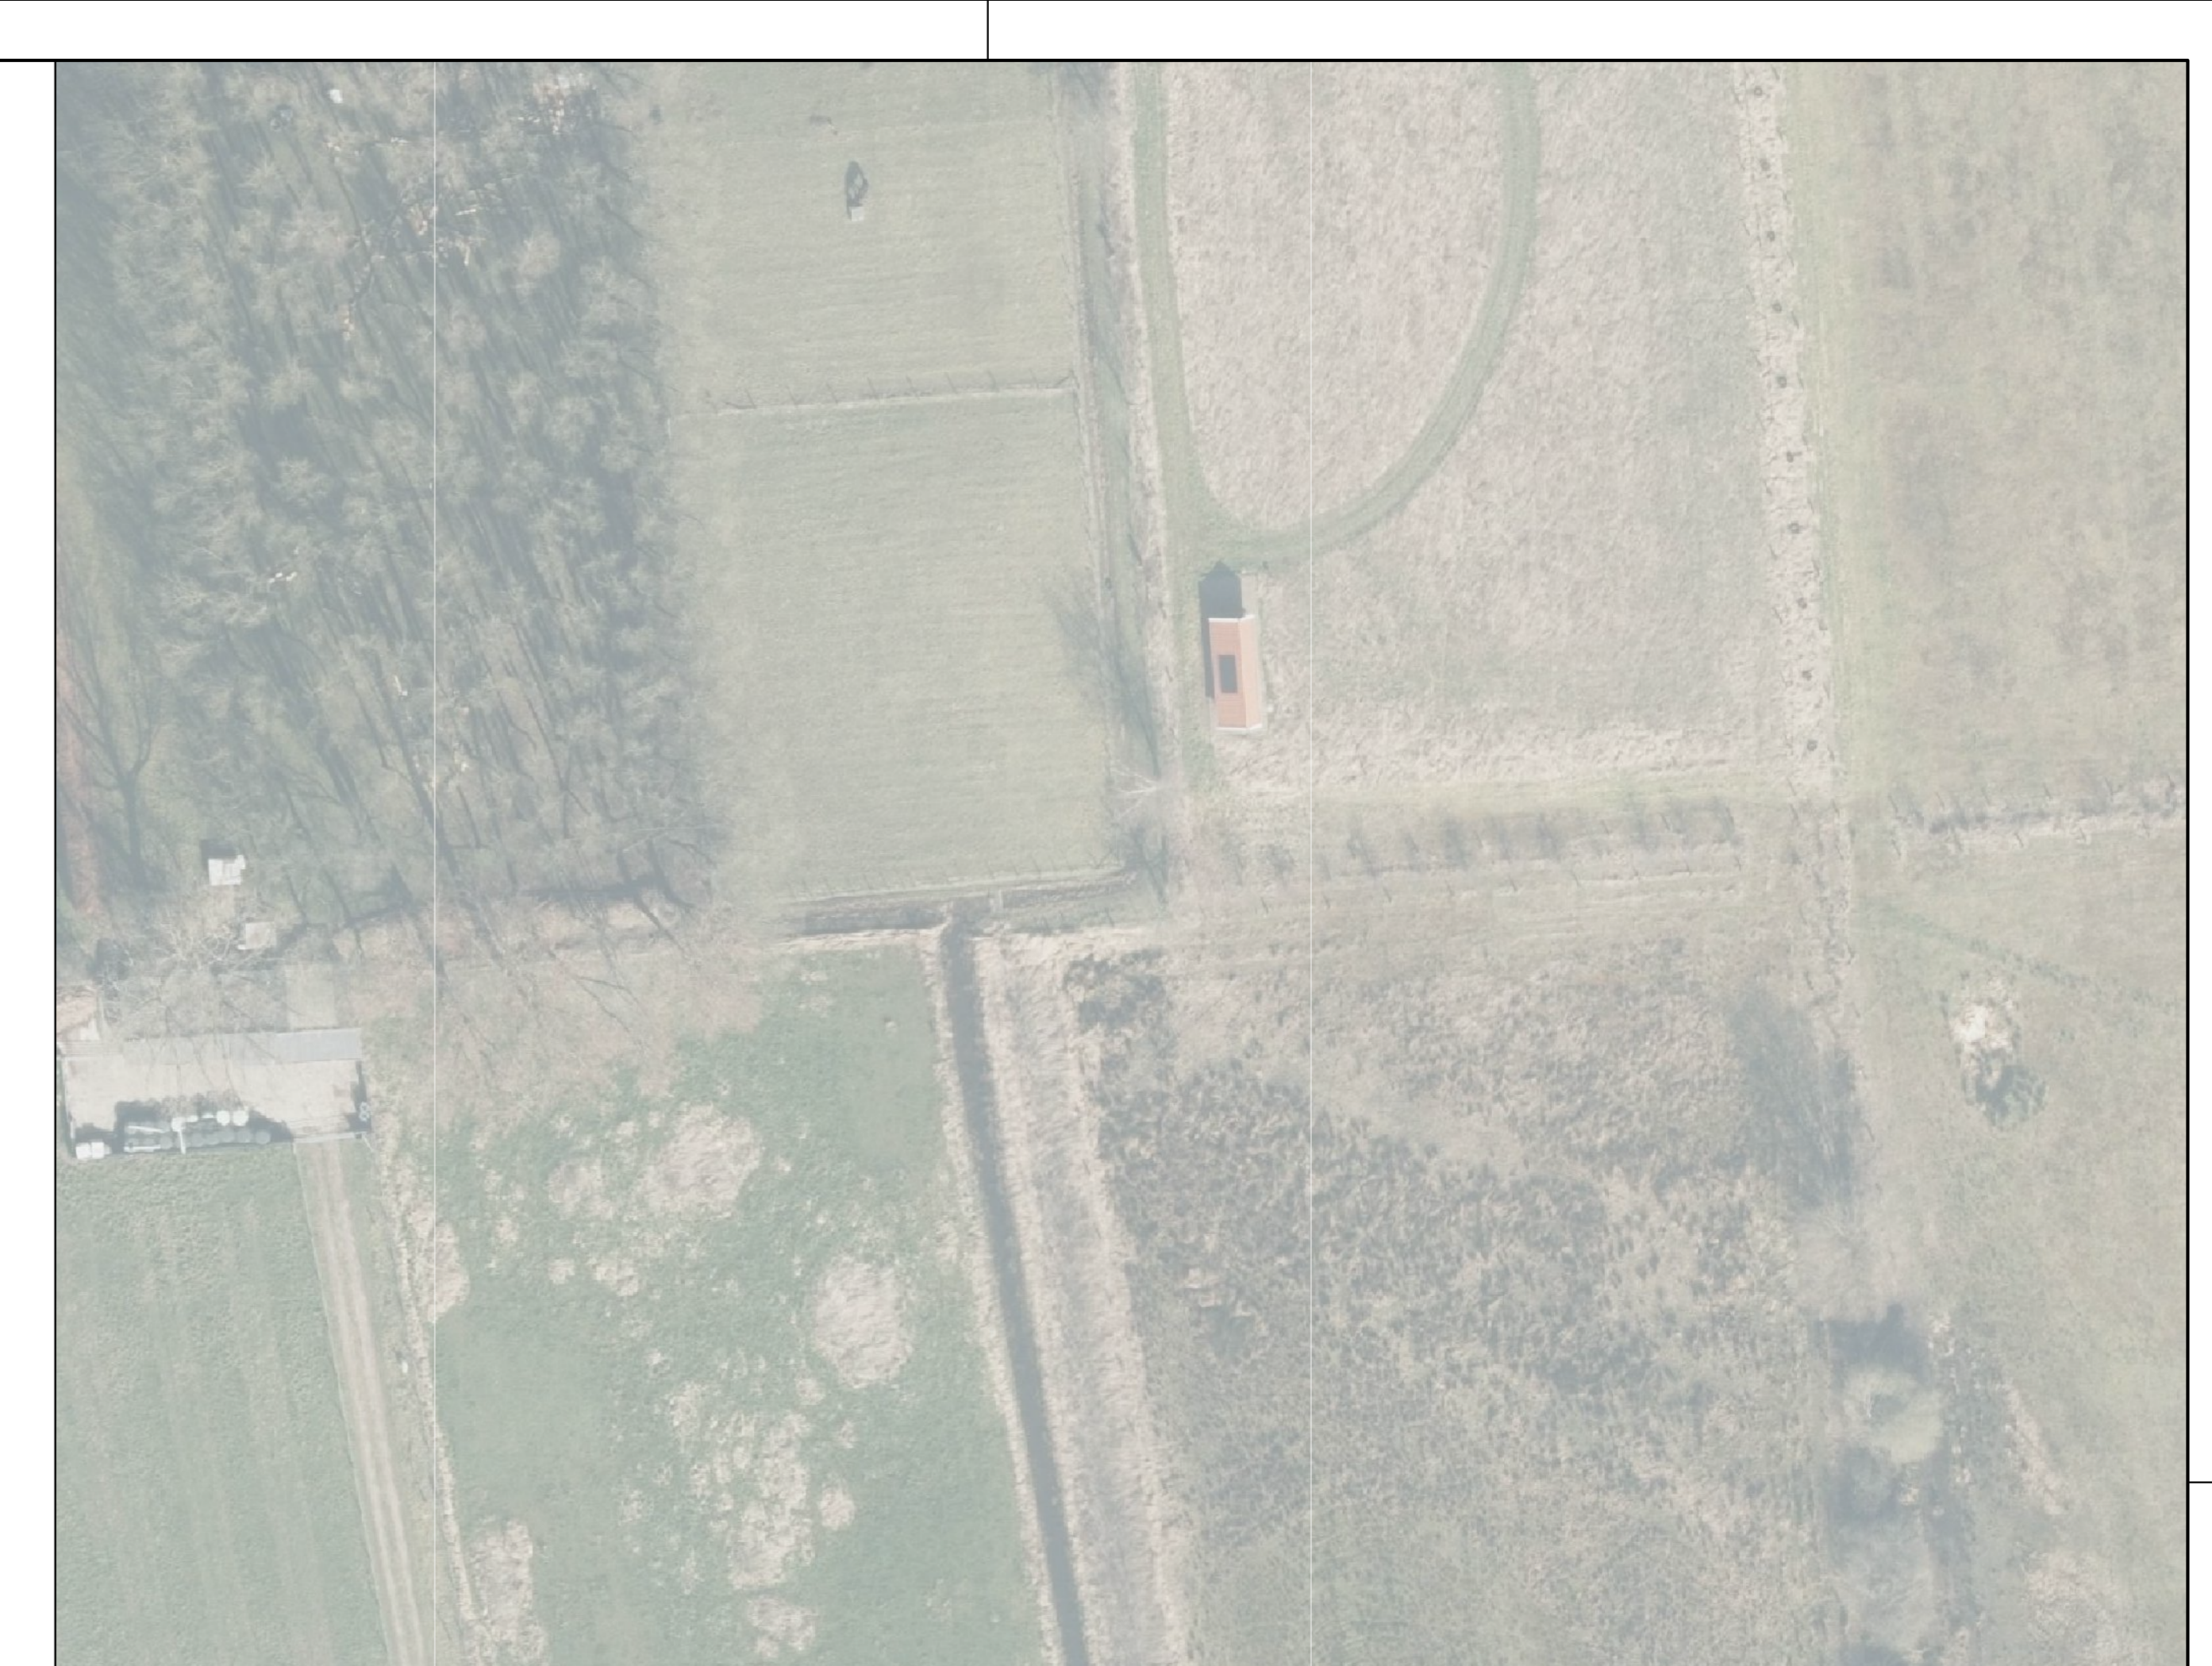


krusing Bornebroekseweg - Sportlaan

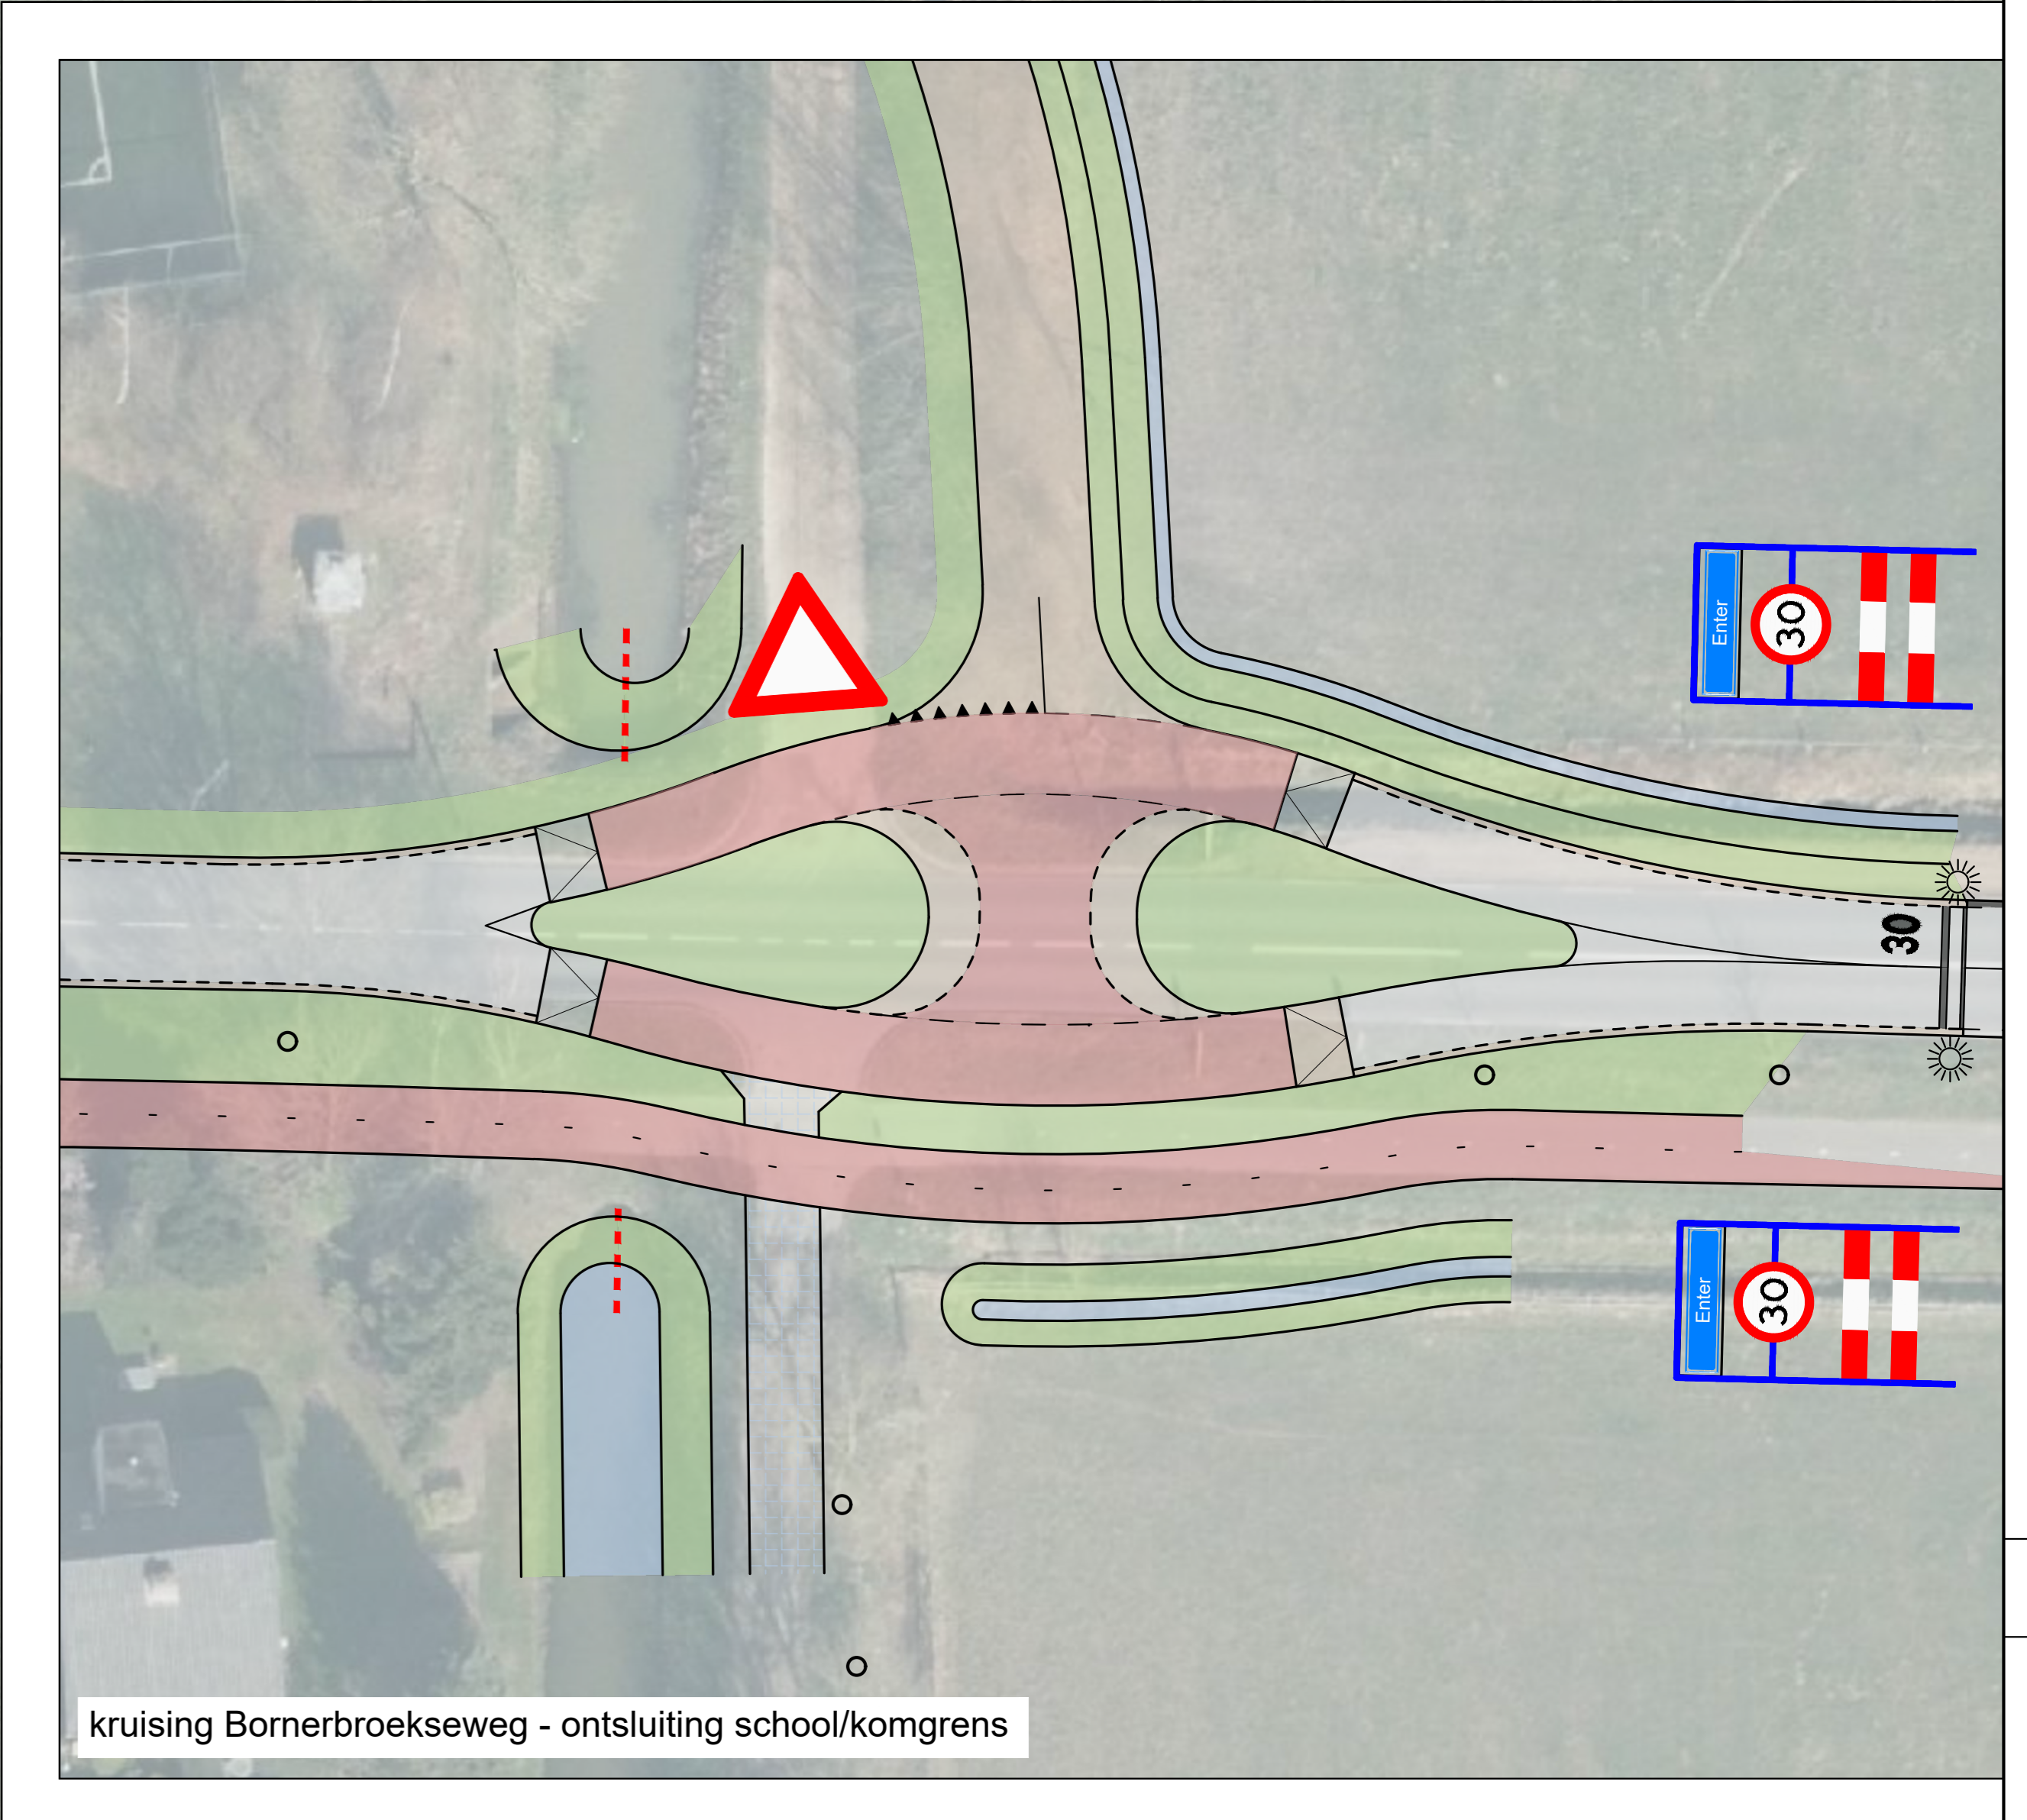

krusing Bornebroekseweg - Reggestraat

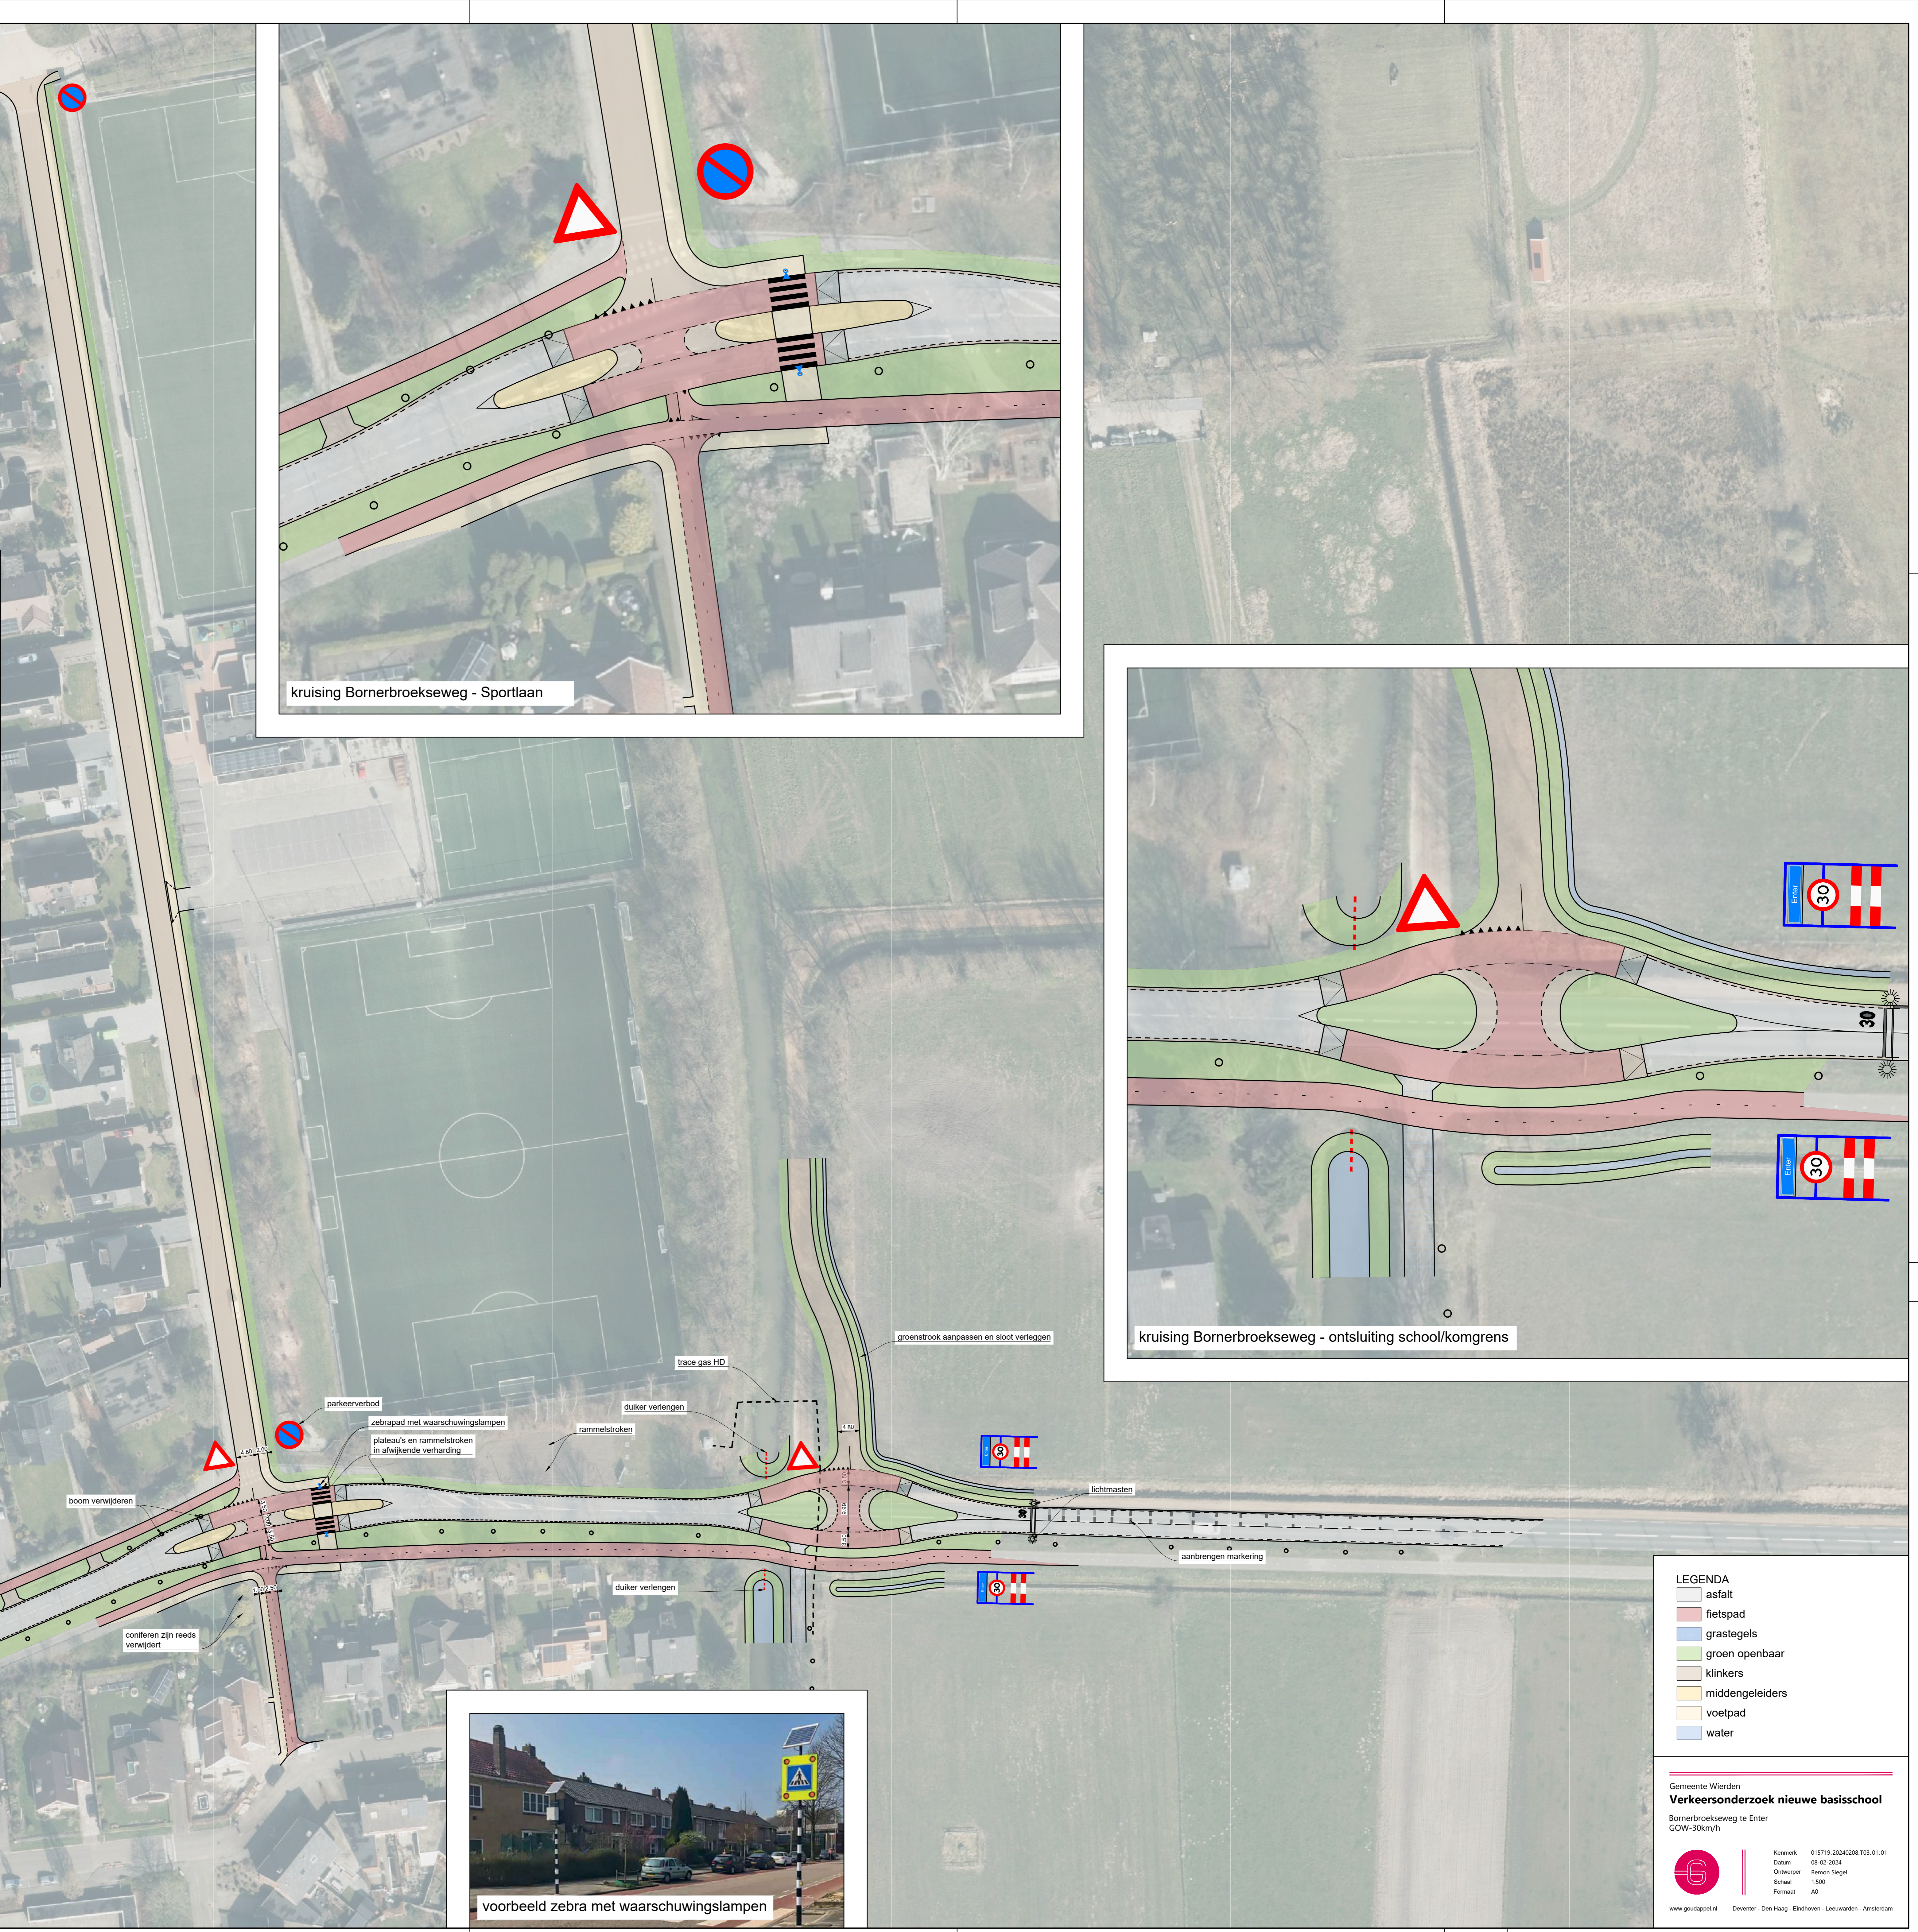

krusing Bornebroekseweg - ontsluiting school/kongrens



voorbeeld zebra met waarschuwinglampen

LEGENDA

- asfalt
- fietspad
- grastegels
- groen openbaar
- klinkers
- middengeleiders
- voetpad
- water