



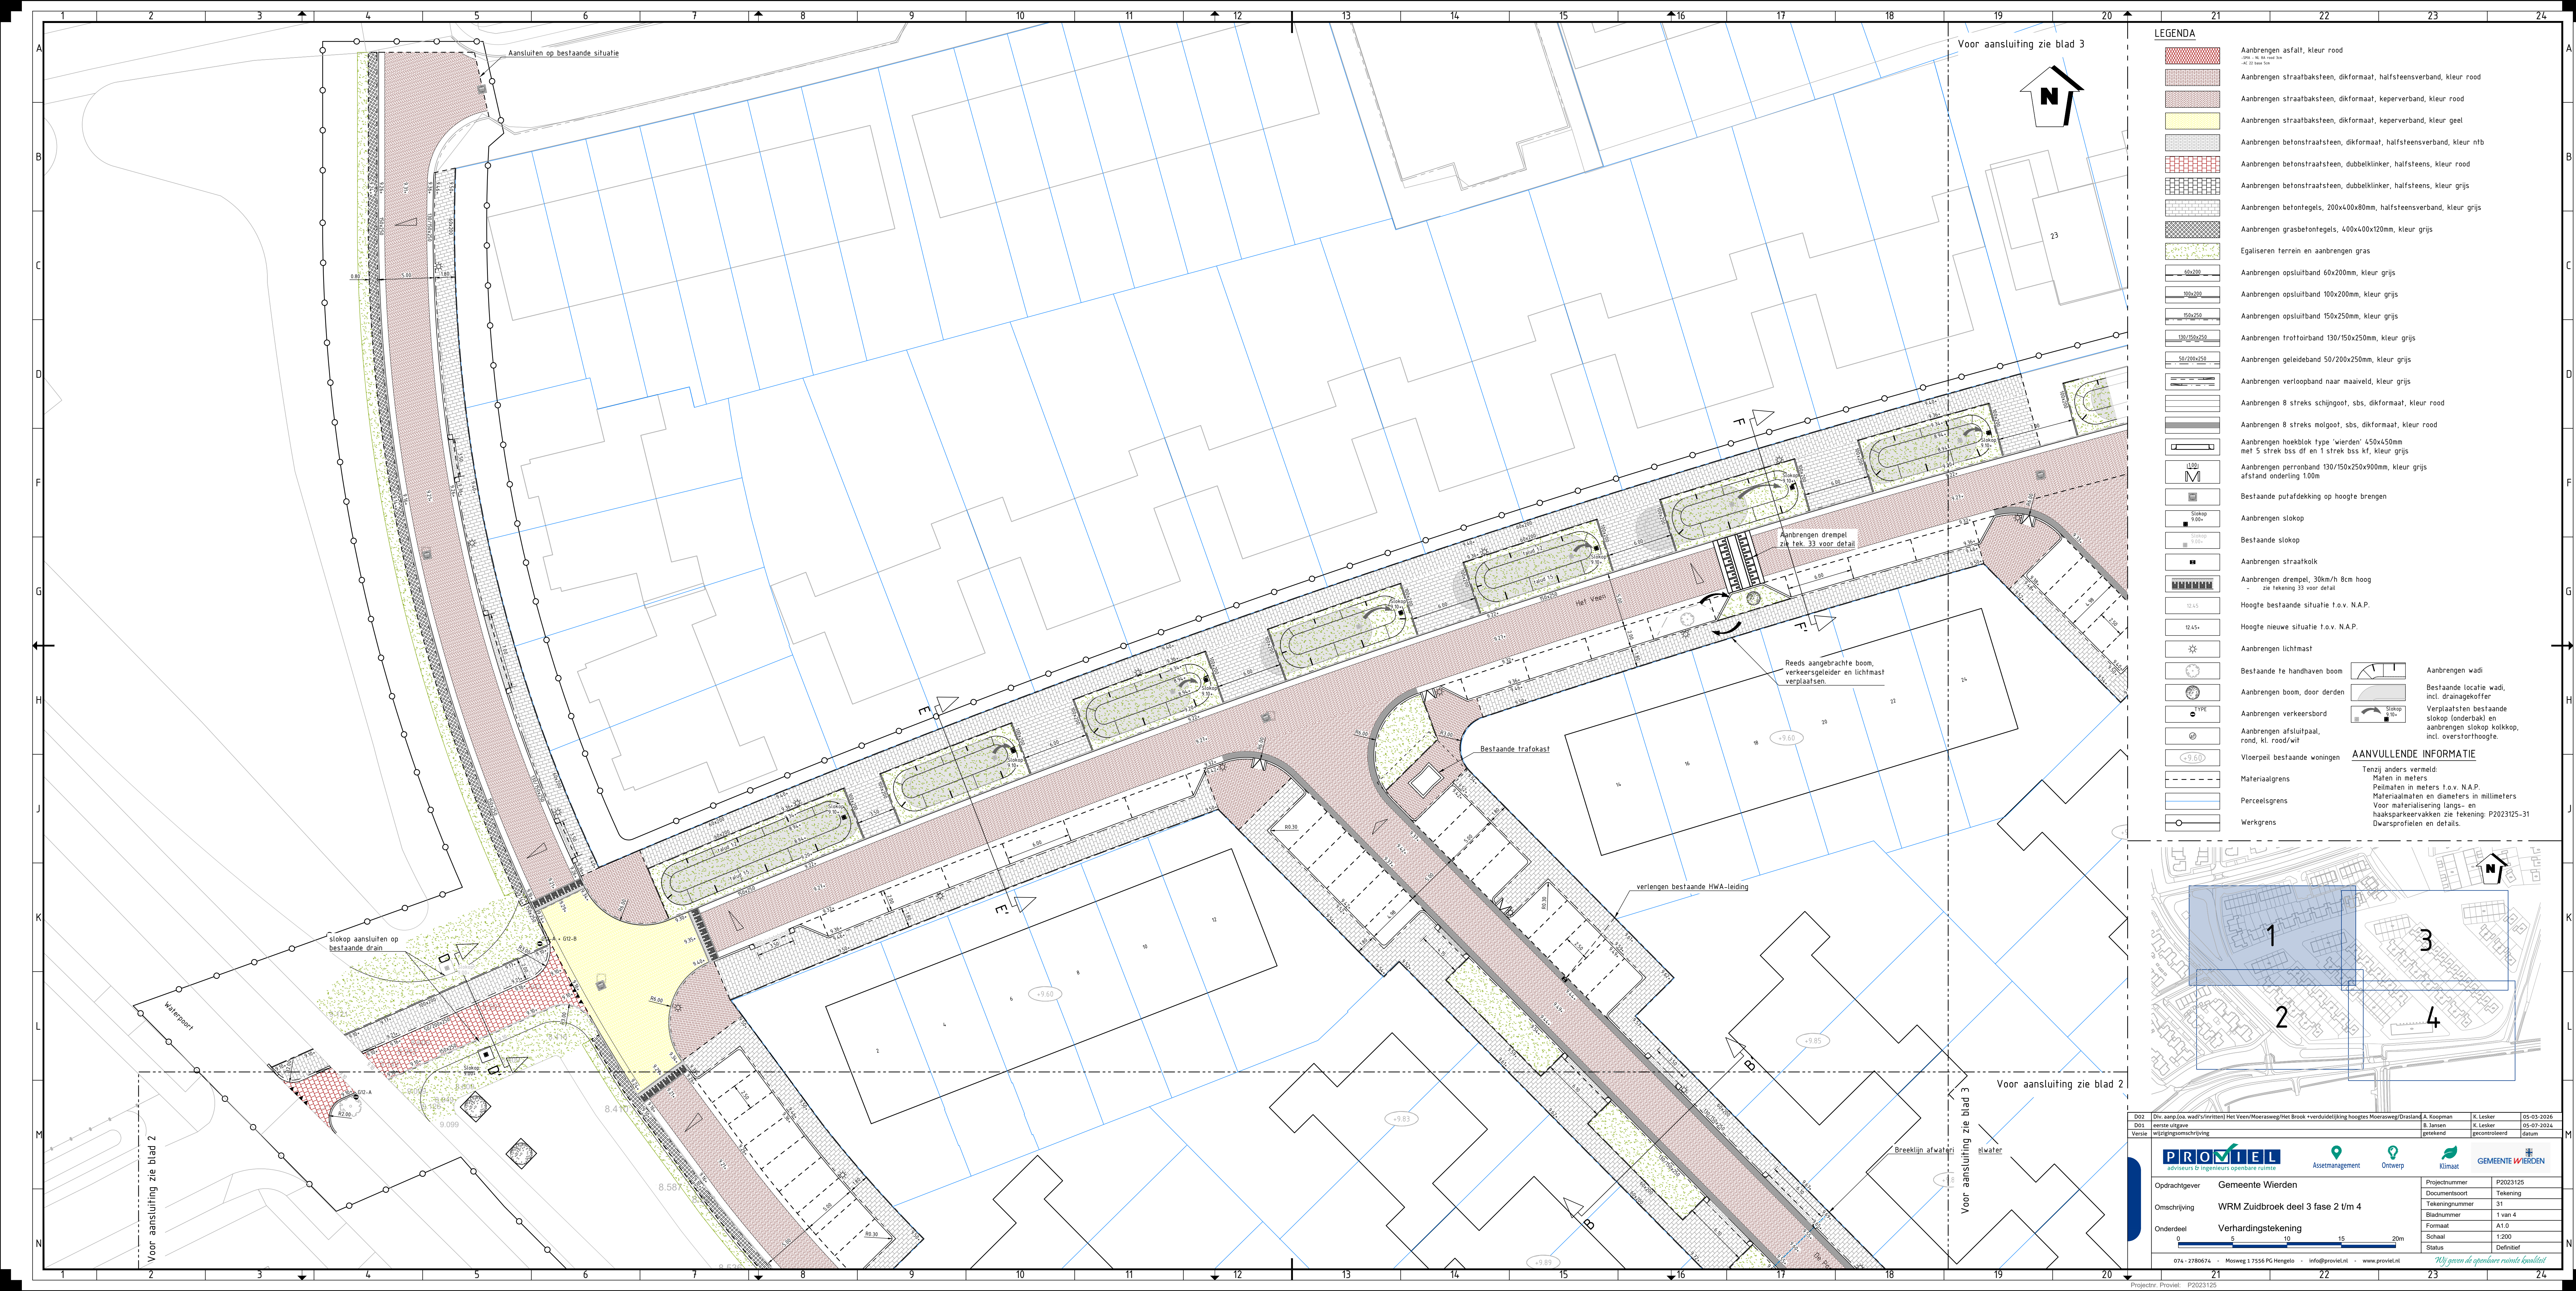

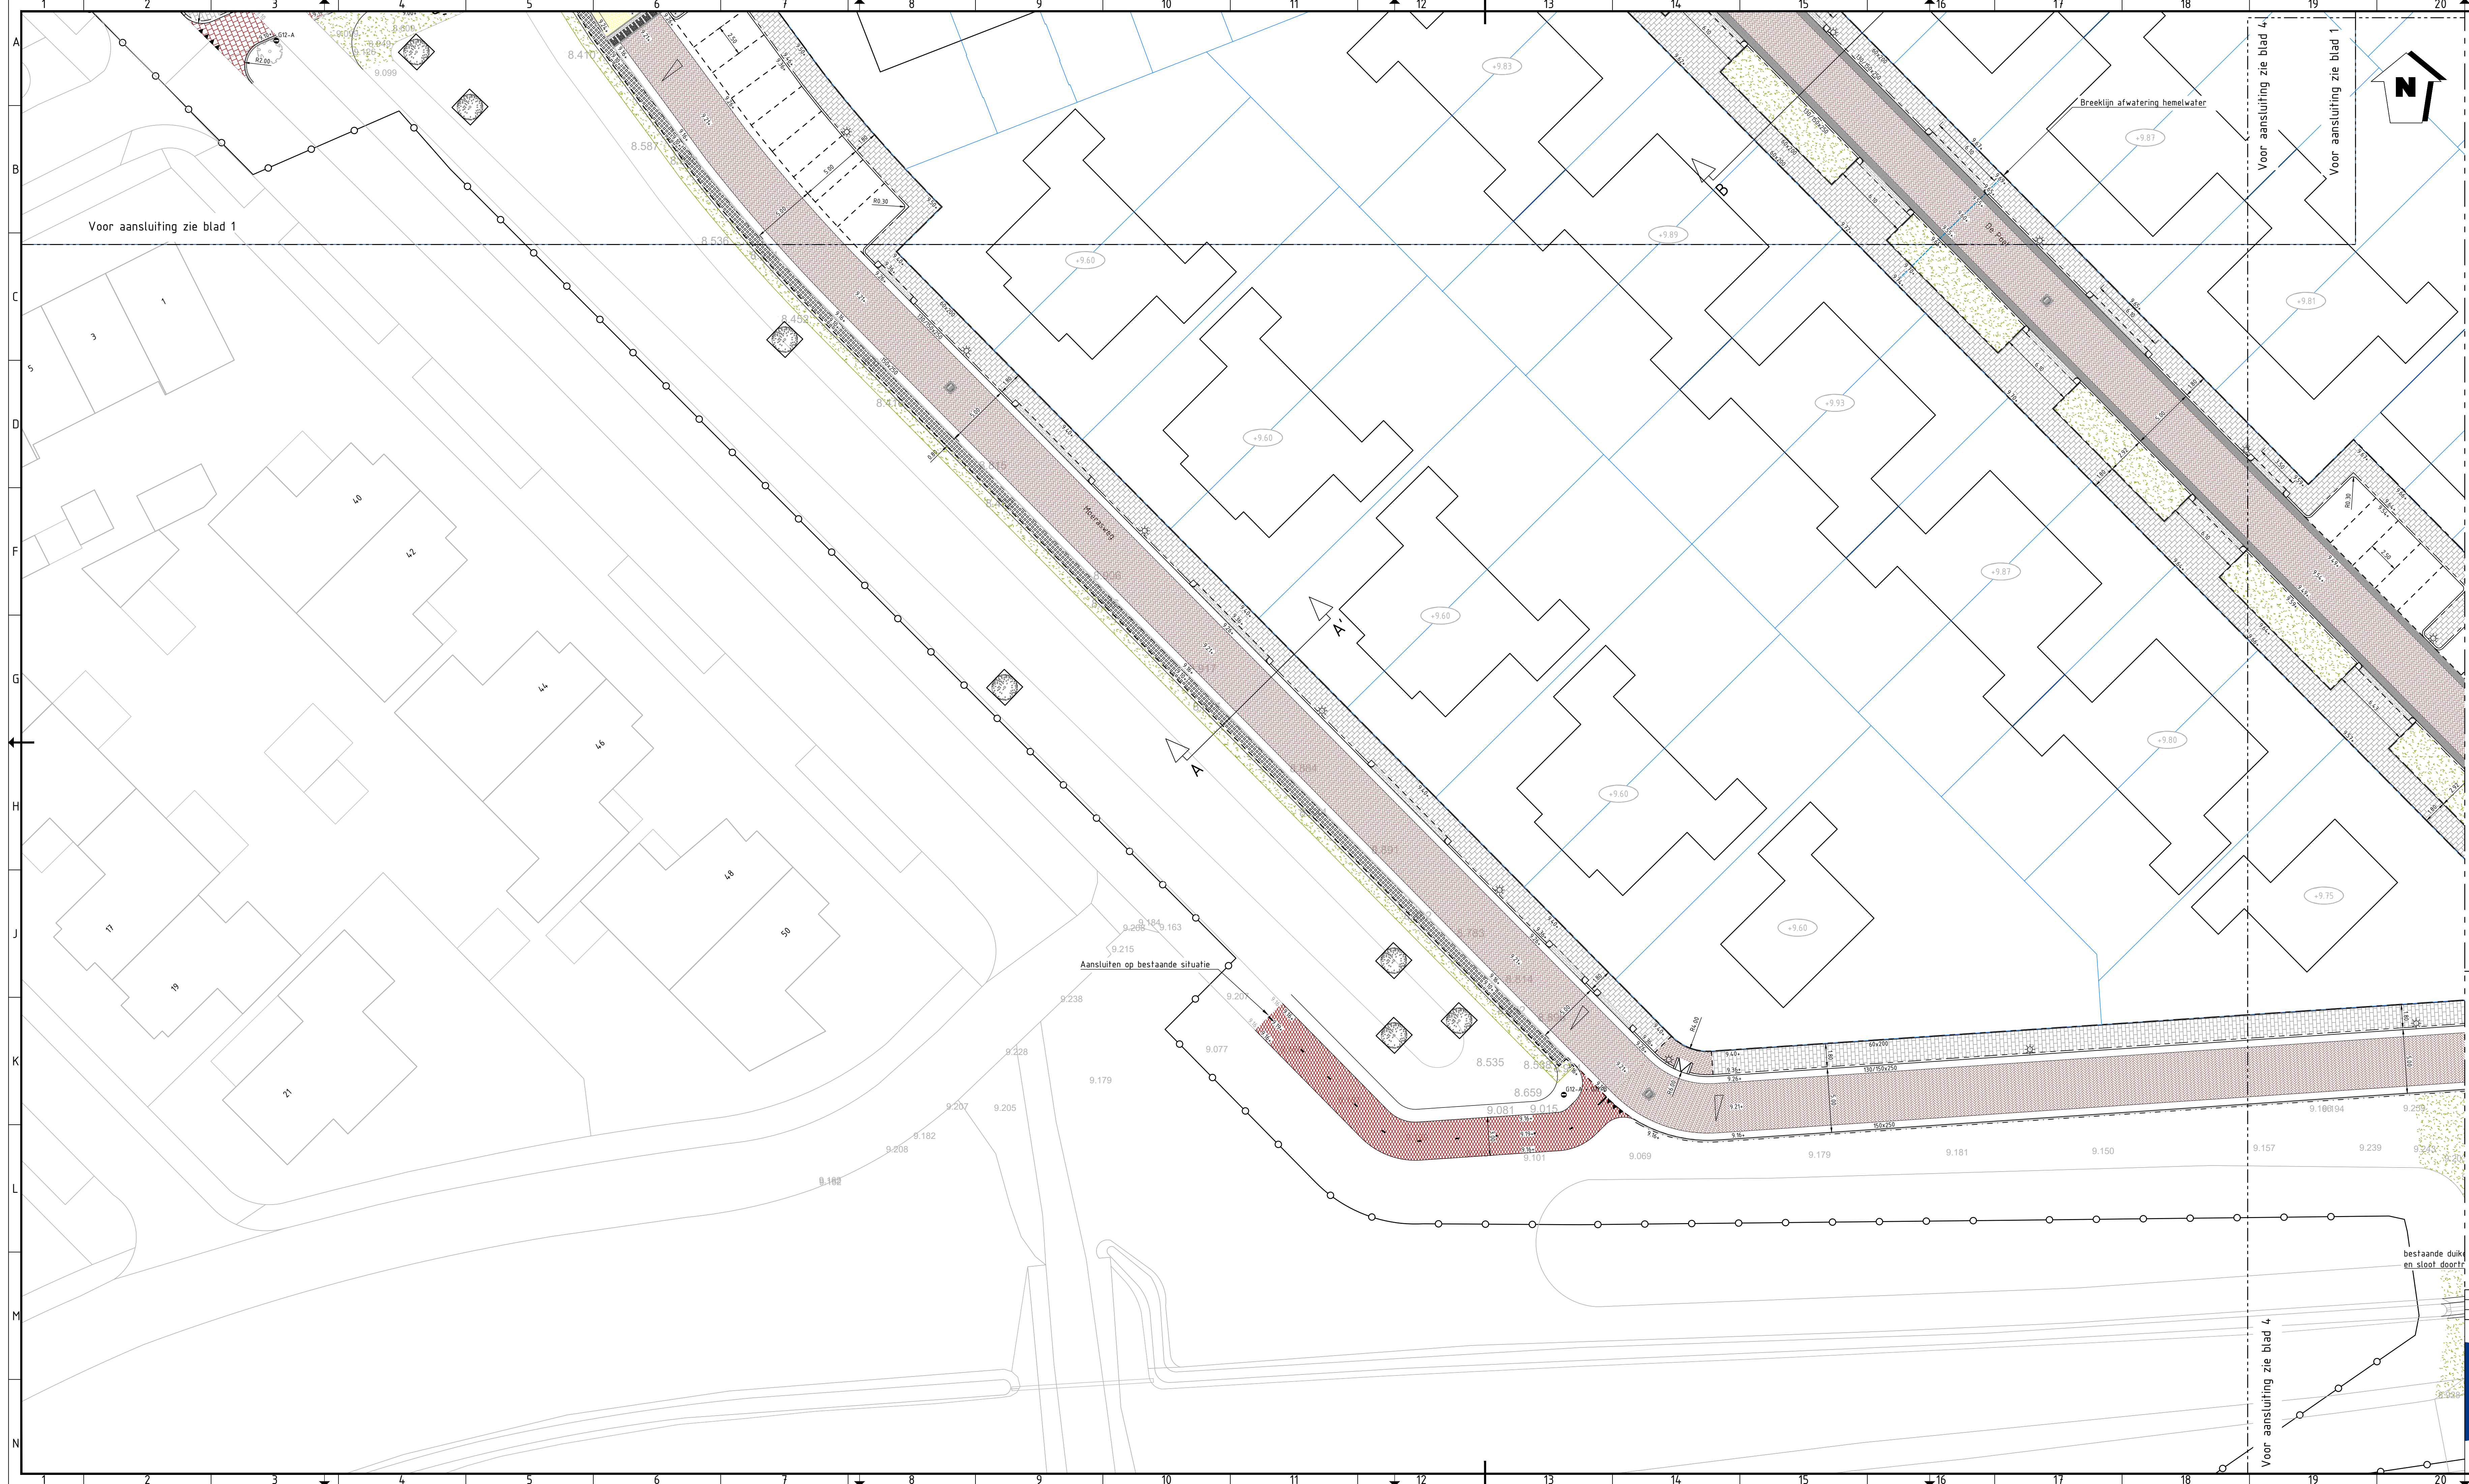

LEGENDA

- Aanbrengen asfalt, kleur rood
- Aanbrengen straatbaksteen, dikformaat, halfsteensverband, kleur rood
- Aanbrengen straatbaksteen, dikformaat, keperverband, kleur rood
- Aanbrengen straatbaksteen, dikformaat, keperverband, kleur geel
- Aanbrengen betonstraatsteen, dikformaat, halfsteensverband, kleur nfb
- Aanbrengen betonstraatsteen, dubbelklinker, halfsteens, kleur rood
- Aanbrengen betonstraatsteen, dubbelklinker, halfsteens, kleur grijs
- Aanbrengen betontegels, 200x400x80mm, halfsteensverband, kleur grijs
- Aanbrengen grasbetontegels, 400x400x120mm, kleur grijs
- Egaliseren terrein en aanbrengen gras
- Aanbrengen opsluitband 60x200mm, kleur grijs
- Aanbrengen opsluitband 100x200mm, kleur grijs
- Aanbrengen opsluitband 150x250mm, kleur grijs
- Aanbrengen trottoirband 130/150x250mm, kleur grijs
- Aanbrengen geleideband 50/200x250mm, kleur grijs
- Aanbrengen verloopband naar maaiveld, kleur grijs
- Aanbrengen 8 streks schijngoot, sbs, dikformaat, kleur rood
- Aanbrengen 8 streks molgoot, sbs, dikformaat, kleur rood
- Aanbrengen hoekblok type 'wierden' 450x450mm met 5 strek bss df en 1 strek bss kf, kleur grijs
- Aanbrengen perronband 130/150x250x900mm, kleur grijs afstand onderling 1.00m
- Bestaande putafdekking op hoogte brengen
- Aanbrengen slokop
- Bestaande slokop
- Aanbrengen straatkolk
- Aanbrengen drempel, 30km/h 8cm hoog zie tekening 33 voor detail
- Hoogte bestaande situatie f.o.v. N.A.P.
- Hoogte nieuwe situatie f.o.v. N.A.P.
- Aanbrengen lichtmast
- Bestaande te handhaven boom
- Aanbrengen boom, door derden
- Aanbrengen verkeersbord
- Aanbrengen afsluitpaal, rond, kl. rood/wit
- Vloerpeil bestaande woningen
- Materiaalgrens
- Perceelsgrens
- Werkgrens
- Aanbrengen wadi
- Bestaande locatie wadi, incl. drainagekoffer
- Verplaatsen bestaande slokop (onderbak) en aanbrengen slokop kolkkop, incl. overstorthoogte.

AANVULLENDE INFORMATIE

Tenzij anders vermeld:
Maten in meters
Peilmaten in meters f.o.v. N.A.P.
Materiaalmaten en diameters in millimeters
Voor materialisering langs- en haakspaarkeervakken zie tekening: P2023125-31
Dwarsprofielen en details.

D02	Div. aanp. (oa. wadi's/inritten) Het Veer/Moerasweg/Het Broek + verduidelijking hoogtes Moerasweg/Drasland	A. Koopman	K. Lecker	05-03-2026
D01	revisie uitgang	B. Jansen	K. Lecker	05-07-2024
Versie	Wijzigingsomschrijving		getekend	gecontroleerd

PROVIEL
adviseurs & ingenieurs openbare ruimte

Assetmanagement

Ontwerp


Klimaat

GEMEENTE WIERDEN

Opdrachtgever	Gemeente Wierden	Projectnummer	P2023125
Omschrijving	WRM Zuidbroek deel 3 fase 2 t/m 4	Documentsoort	Tekening
Onderdeel	Verhardingstekening	Tekeningnummer	31
		Bladnummer	2 van 4
		Formaat	A1.0
		Schaal	1:200
		Status	Definitief

074 - 2780674 - Mowweg 1 7556 PG Hengelo - info@proviel.nl - www.proviel.nl

Nij geven de openbare ruimte kwaliteit

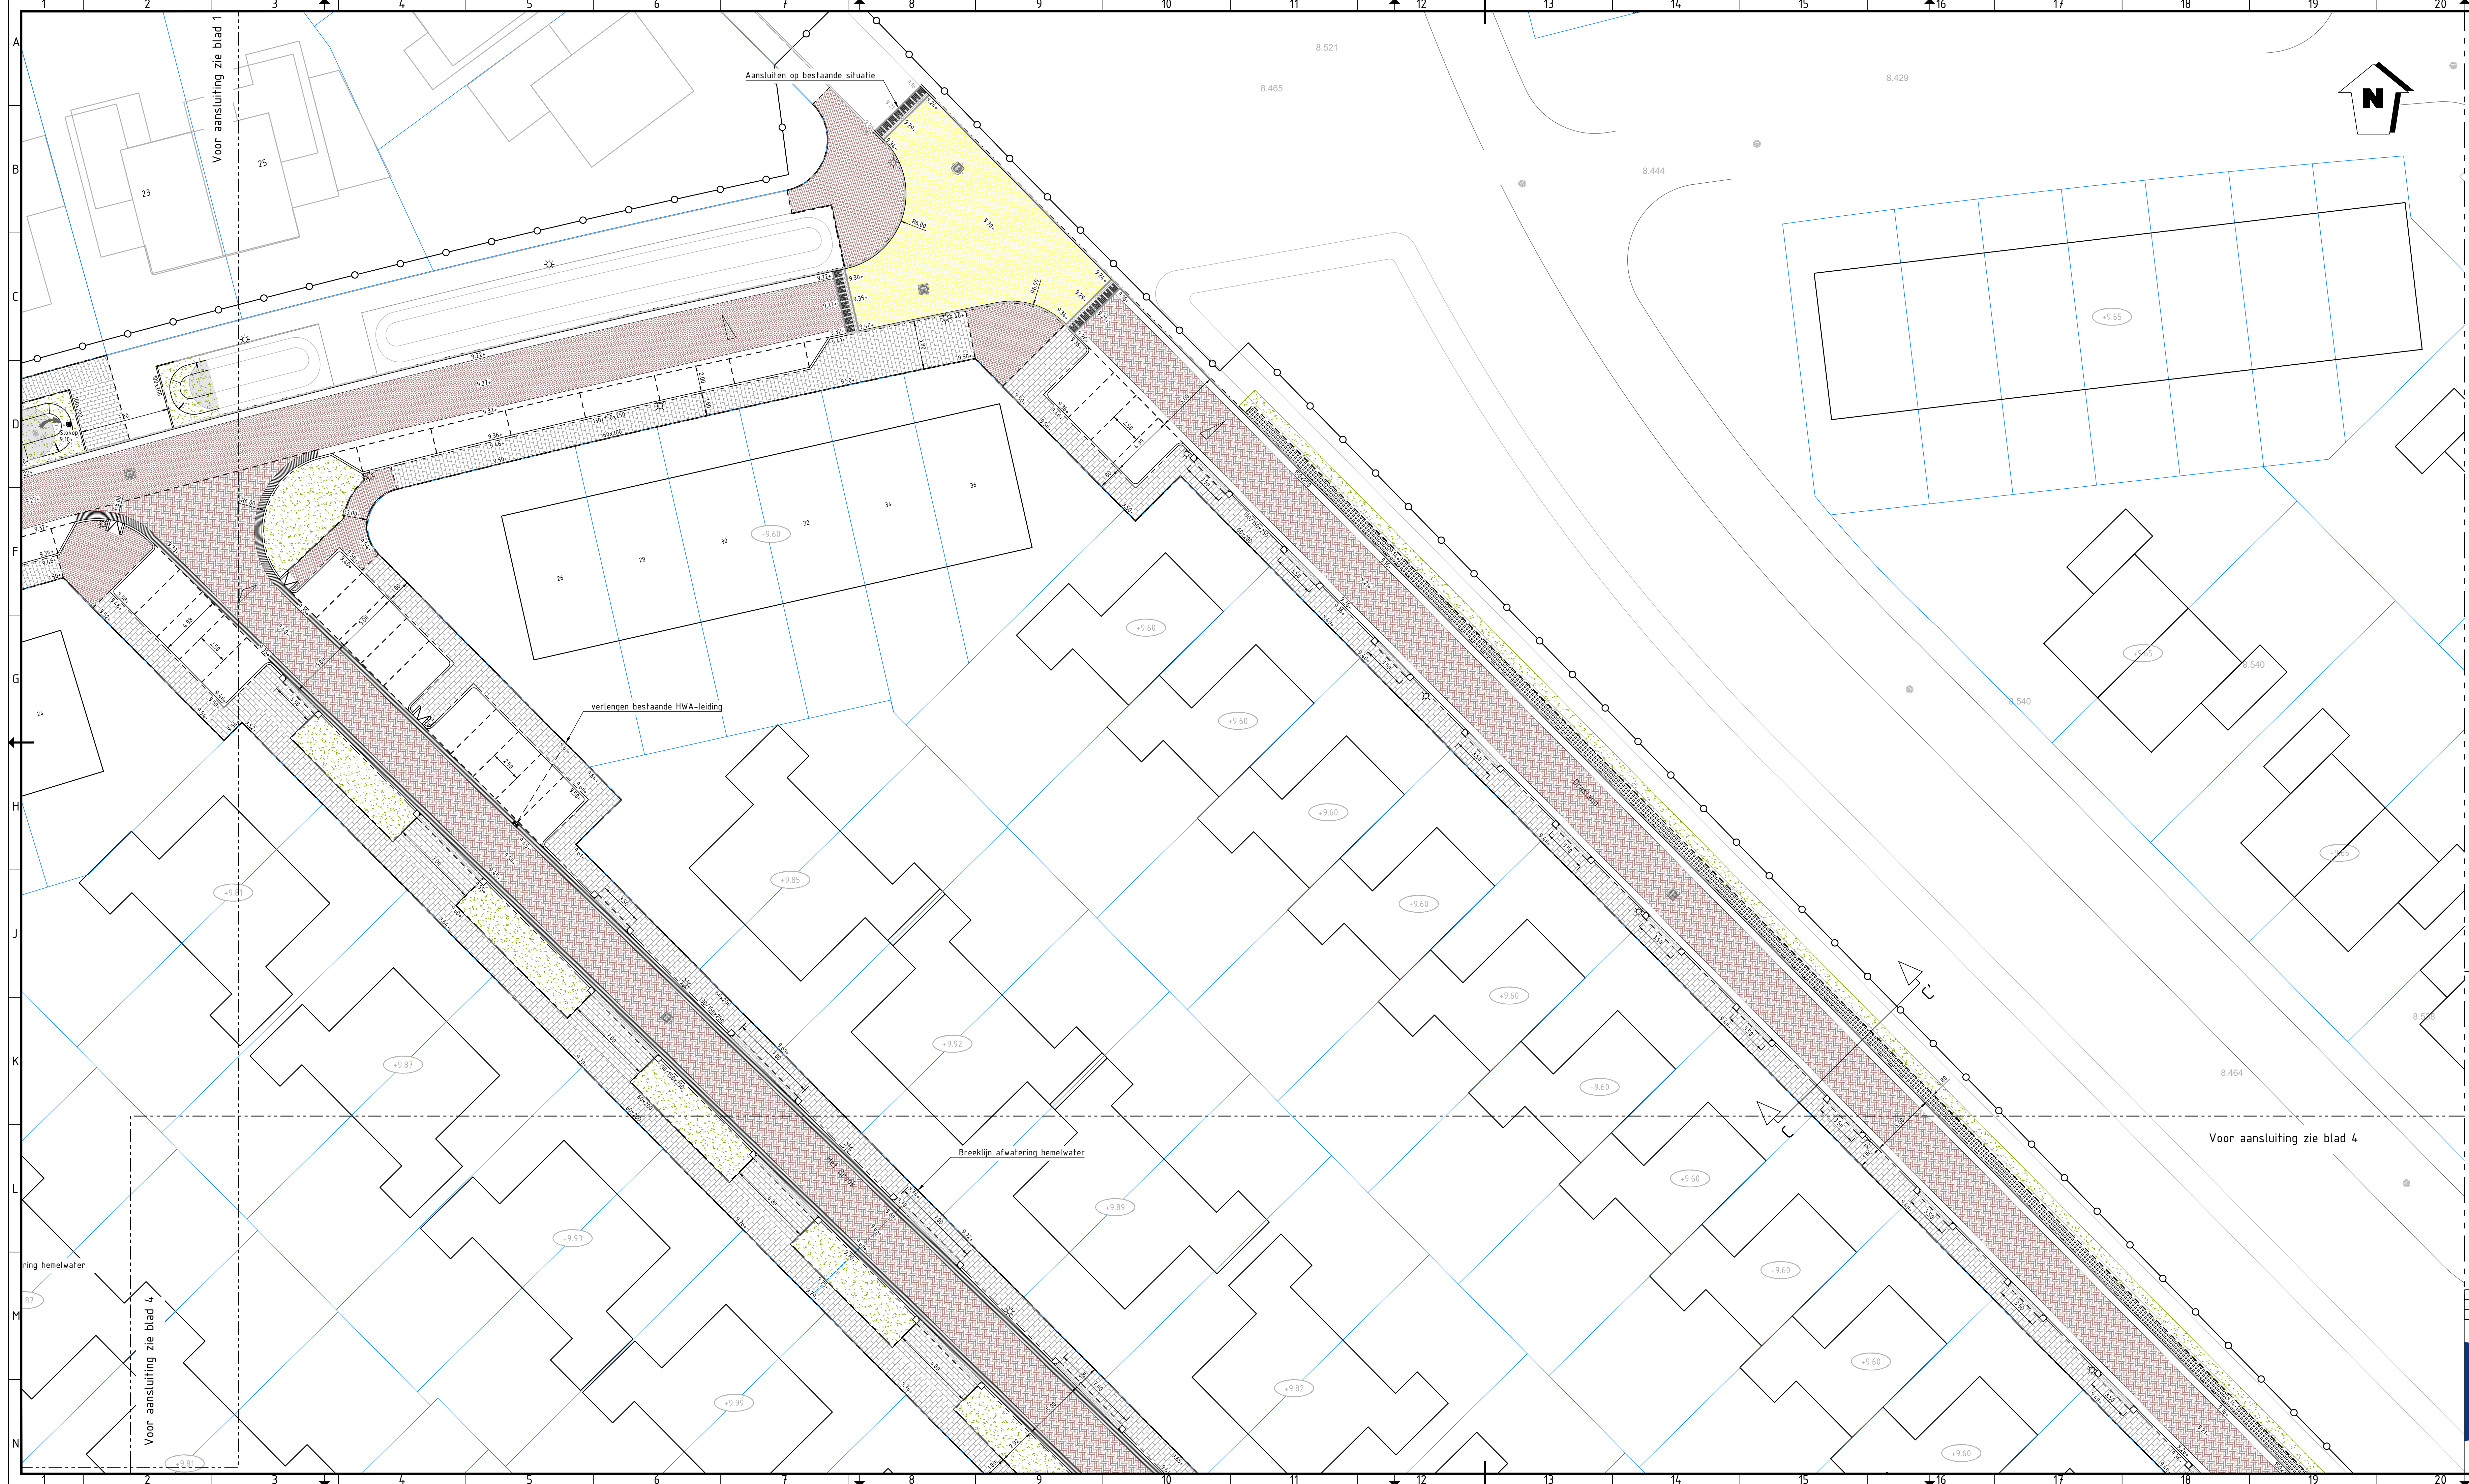

LEGENDA

	Aanbrengen asfalt, kleur rood
	Aanbrengen straatbaksteen, dikformaat, halfsteensverband, kleur rood
	Aanbrengen straatbaksteen, dikformaat, keperverband, kleur rood
	Aanbrengen straatbaksteen, dikformaat, keperverband, kleur geel
	Aanbrengen betonstraatsteen, dikformaat, halfsteensverband, kleur nfb
	Aanbrengen betonstraatsteen, dubbelklinker, halfsteens, kleur rood
	Aanbrengen betonstraatsteen, dubbelklinker, halfsteens, kleur grijs
	Aanbrengen betontegels, 200x400x80mm, halfsteensverband, kleur grijs
	Aanbrengen grasbetontegels, 400x400x120mm, kleur grijs
	Egaliseren terrein en aanbrengen gras
	Aanbrengen opsluitband 60x200mm, kleur grijs
	Aanbrengen opsluitband 100x200mm, kleur grijs
	Aanbrengen opsluitband 150x250mm, kleur grijs
	Aanbrengen trottoirband 130/150x250mm, kleur grijs
	Aanbrengen geleideband 50/200x250mm, kleur grijs
	Aanbrengen verloopband naar maaiveld, kleur grijs
	Aanbrengen 8 streks schijngoot, sbs, dikformaat, kleur rood
	Aanbrengen 8 streks molgoot, sbs, dikformaat, kleur rood
	Aanbrengen hoekblok type 'wieden' 450x450mm met 5 strek bss df en 1 strek bss kf, kleur grijs
	Aanbrengen perronband 130/150x250x900mm, kleur grijs afstand onderling 1.00m
	Bestaande putafdekking op hoogte brengen
	Aanbrengen slokop
	Bestaande slokop
	Aanbrengen straatkolk
	Aanbrengen drempel, 30km/h 8cm hoog zie tekening 33 voor detail
	Hoogte bestaande situatie t.o.v. N.A.P.
	Hoogte nieuwe situatie t.o.v. N.A.P.
	Aanbrengen lichtmast
	Bestaande te handhaven boom
	Aanbrengen boom, door derden
	Aanbrengen verkeersbord
	Aanbrengen afsluitpaal, rond, kl. rood/wit
	Vloerpeil bestaande woningen
	Materiaalgrens
	Perceelsgrens
	Werkgrens

AANVULLENDE INFORMATIE

Tenzij anders vermeld:
Peilmaten in meters t.o.v. N.A.P.
Materiaalmaten en diameters in millimeters
Voor materialisering langs- en haakspaarkeervakken zie tekening: P2023125-31
Dwarsprofielen en details.

Aanbrengen wadi
Bestaande locatie wadi, incl. drainagekoffer
Verplaatsen bestaande slokop (onderbak) en aanbrengen slokop kolkkop, incl. overstorthoogte.

D02	Div. bang (oa. wadi's/inritten) Het Veer/Moerasweg/Het Broek +verduidelijking hoogtes Moerasweg/Drasland A. Koopman	K. Leeder	05-03-2026
D03	versie update	B. Jansen	05-07-2024
Versie	wijzigingsomschrijving	getekend	gecontroleerd datum


adviseurs & ingenieurs openbare ruimte

Assetmanagement Ontwerp Klimaat GEMEENTE WIJERDEN

Opdrachtgever	Gemeente Wierden	Projectnummer	P2023125
Omschrijving	WRM Zuidbroek deel 3 fase 2 t/m 4	Documentsoort	Tekening
Onderdeel	Verhardingstekening	Tekeningnummer	31
		Bladnummer	3 van 4
		Formaat	A1.0
		Schaal	1:200
		Status	Definitief

074 - 2780674 - Mosweg 1 7556 PG Hengelo - info@proviel.nl - www.proviel.nl

Nij geven de openbare ruimte kwaliteit

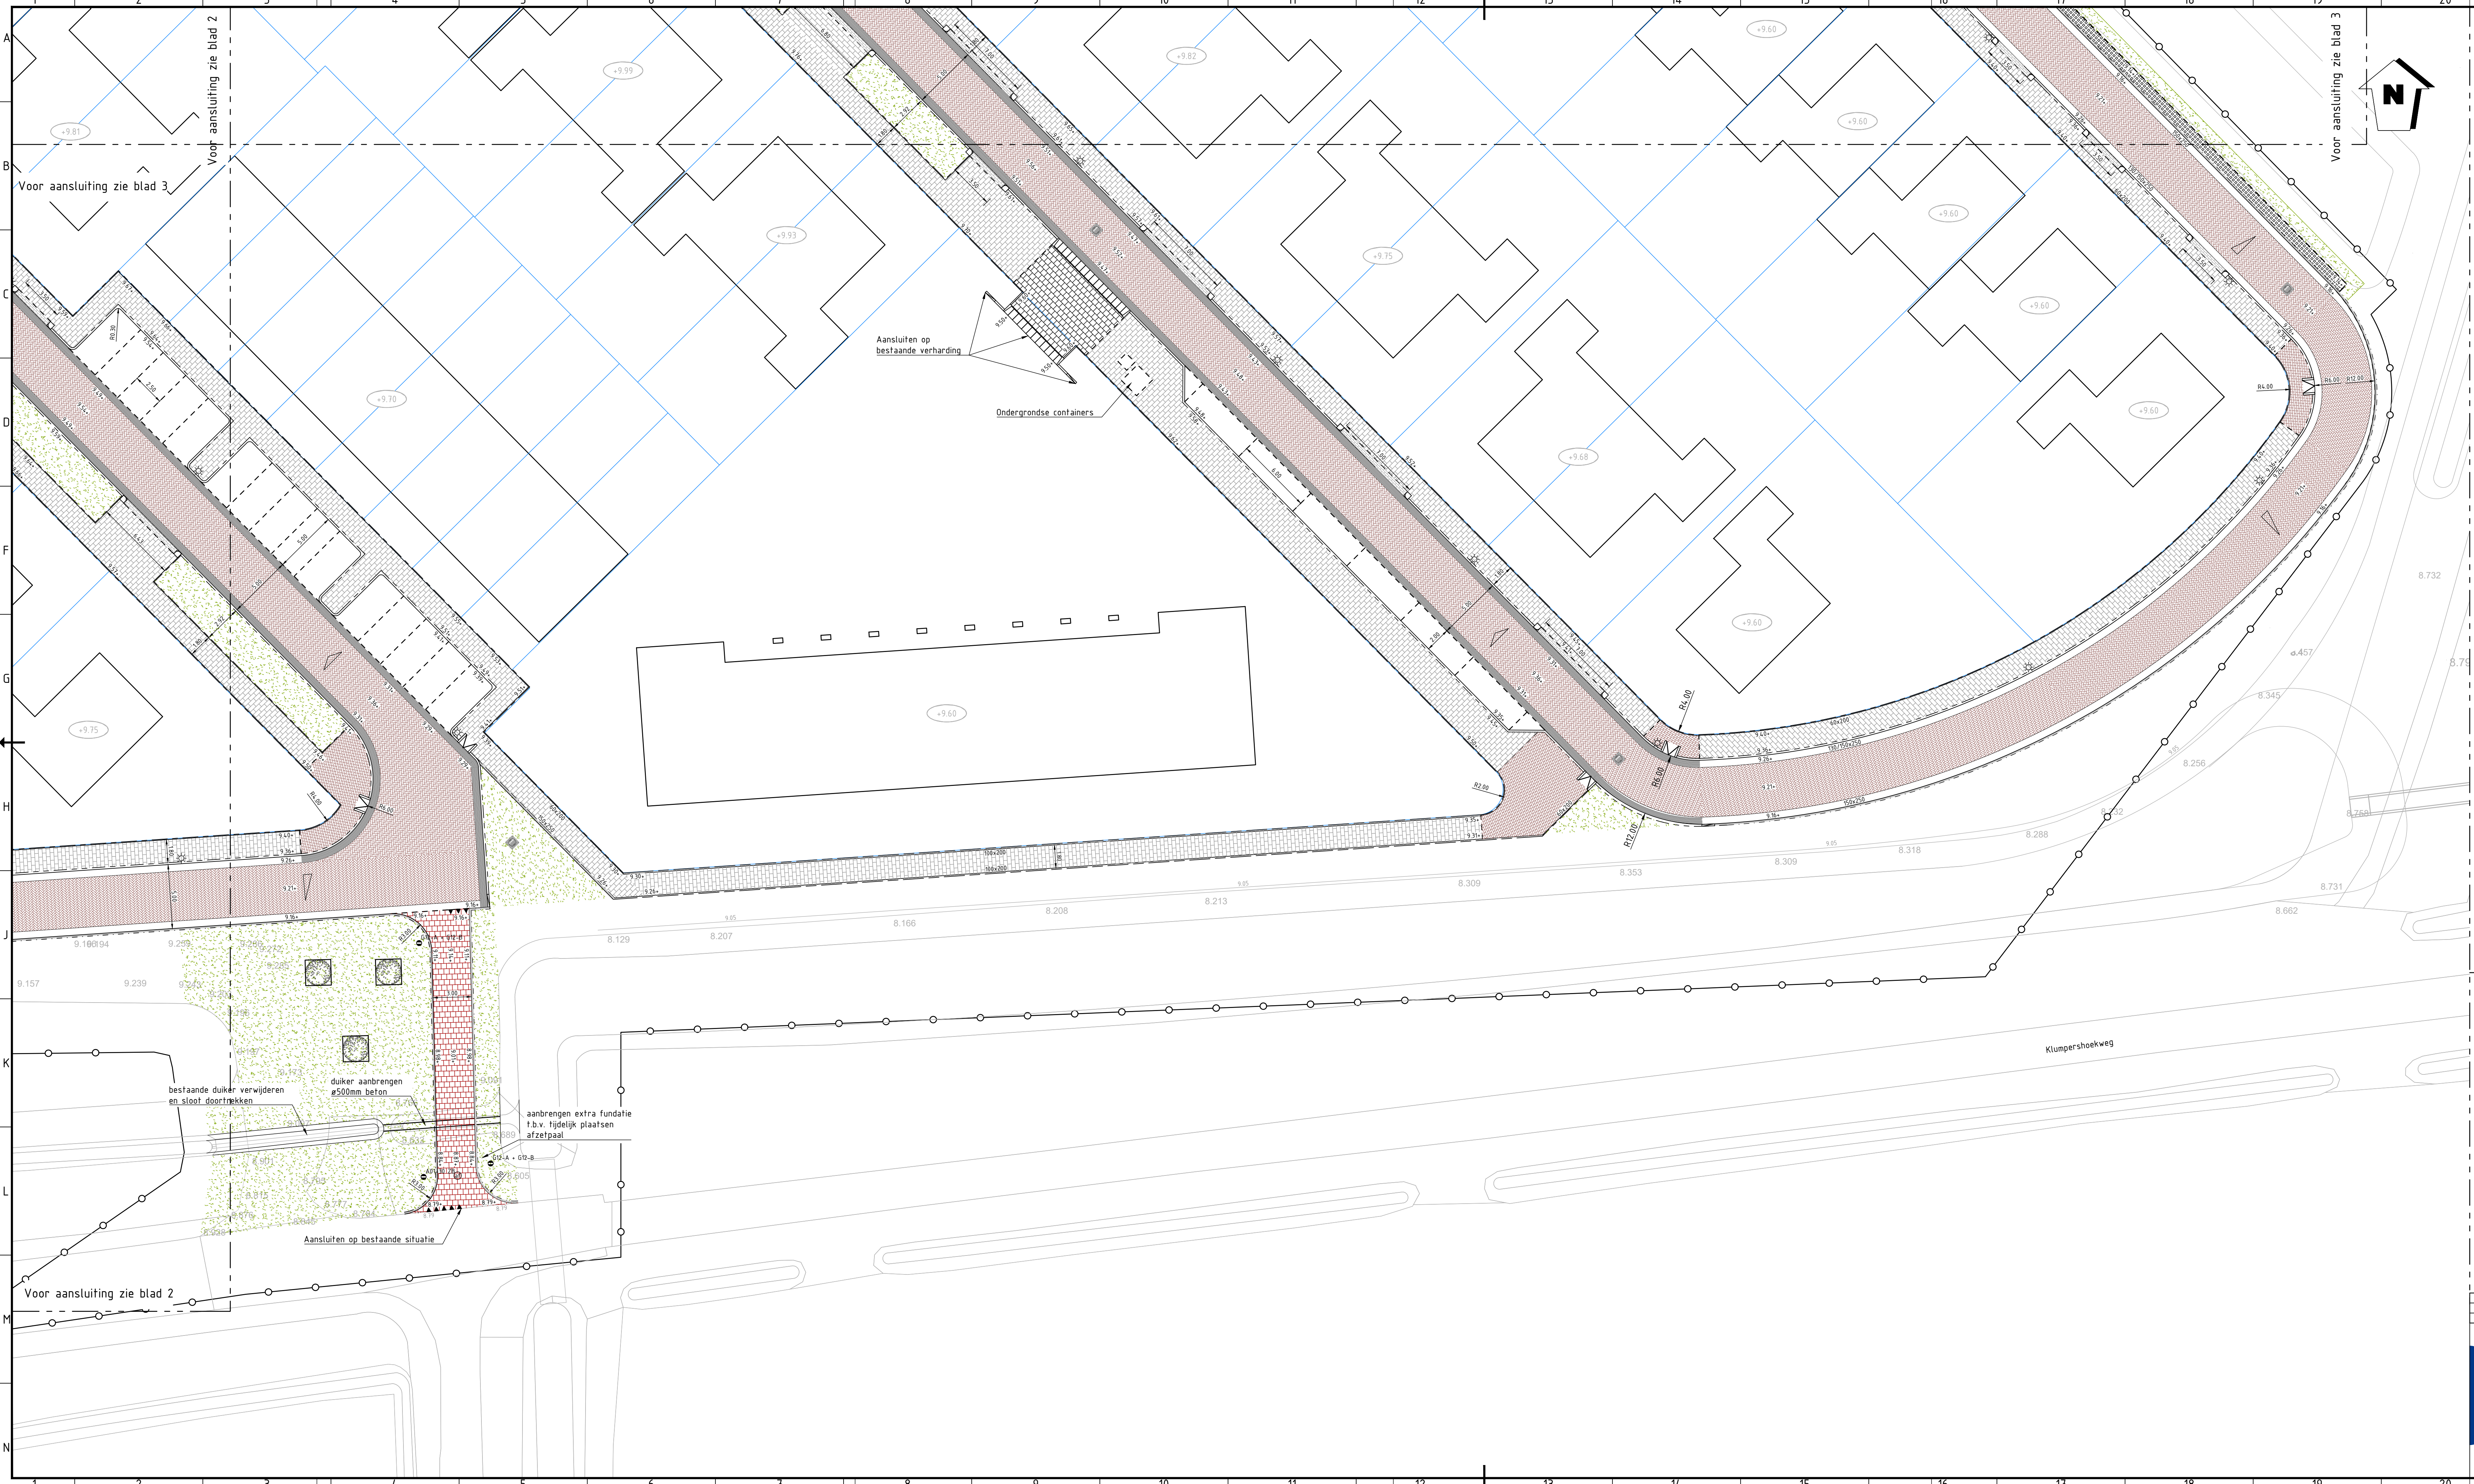

LEGENDA

- Aanbrengen asfalt, kleur rood
- Aanbrengen straatbaksteen, dikformaat, halfsteensverband, kleur rood
- Aanbrengen straatbaksteen, dikformaat, keperverband, kleur rood
- Aanbrengen straatbaksteen, dikformaat, keperverband, kleur geel
- Aanbrengen betonstraatsteen, dikformaat, halfsteensverband, kleur nfb
- Aanbrengen betonstraatsteen, dubbelklinker, halfsteens, kleur rood
- Aanbrengen betonstraatsteen, dubbelklinker, halfsteens, kleur grijs
- Aanbrengen betontegels, 200x400x80mm, halfsteensverband, kleur grijs
- Aanbrengen grasbetontegels, 400x400x120mm, kleur grijs
- Egaliseren terrein en aanbrengen gras
- Aanbrengen opsluitband 60x200mm, kleur grijs
- Aanbrengen opsluitband 100x200mm, kleur grijs
- Aanbrengen opsluitband 150x250mm, kleur grijs
- Aanbrengen trottoirband 130/150x250mm, kleur grijs
- Aanbrengen geleideband 50/200x250mm, kleur grijs
- Aanbrengen verloopband naar maaiveld, kleur grijs
- Aanbrengen 8 streks schijngoot, sbs, dikformaat, kleur rood
- Aanbrengen 8 streks molgoot, sbs, dikformaat, kleur rood
- Aanbrengen hoekblok type 'wieden' 450x450mm met 5 strek bss df en 1 strek bss kf, kleur grijs
- Aanbrengen perronband 130/150x250x900mm, kleur grijs afstand onderling 1.00m
- Bestaande putafdekking op hoogte brengen
- Aanbrengen slokop
- Bestaande slokop
- Aanbrengen straatkolk
- Aanbrengen drempel, 30km/h 8cm hoog zie tekening 33 voor detail
- Hoogte bestaande situatie t.o.v. N.A.P.
- Hoogte nieuwe situatie t.o.v. N.A.P.
- Aanbrengen lichtmast
- Bestaande te handhaven boom
- Aanbrengen boom, door derden
- Aanbrengen verkeersbord
- Aanbrengen afsluitpaal, rond, kl. rood/wit
- Vloerpeil bestaande woningen
- Materiaalgrens
- Perceelsgrens
- Werkgrens
- Aanbrengen wadi Bestaande locatie wadi, incl. drainagekoffer Verplaatsen bestaande slokop (onderbak) en aanbrengen slokop kolkkop, incl. overstorthoogte.

AANVULLENDE INFORMATIE

Tenzij anders vermeld:
Maten in meters
Peilmaten in meters t.o.v. N.A.P.
Materiaalmaten en diameters in millimeters
Voor materialisering langs- en haaksparkeervakken zie tekening: P2023125-31
Dwarsprofielen en details.

D02	Div. aanp. (oa. wadi's/inritten) Het Veer/Moerasweg/Het Broek + verduidelijking hoogtes Moerasweg/Drasland	A. Koopman	K. Leeder	05-03-2026
D03	revisie uitgave	B. Jonen	K. Leeder	05-07-2024
Versie	Wijzigingsomschrijving	getekend	gecontroleerd	datum

PROVIEL
adviseurs & ingenieurs openbare ruimte

Assetmanagement

Ontwerp

Klimaat

GEMEENTE WIERDEN

Opdrachtgever	Gemeente Wierden	Projectnummer	P2023125
Omschrijving	WRM Zuidbroek deel 3 fase 2 t/m 4	Documentsoort	Tekening
Onderdeel	Verhardingstekening	Tekeningnummer	31
		Bladnummer	4 van 4
		Formaat	A1.0
		Schaal	1:200
		Status	Definitief

074 - 2780674 - Mosweg 1 7556 PG Hengelo - info@proviel.nl - www.proviel.nl

Nij geen de openbare ruimte kwaliteit