


LEGENDA


- Aanbrengen betonverharding, kleur grijs, d=200mm
- Aanbrengen betonverharding, kleur grijs, d=250mm
- Aanbrengen asfaltverharding, kleur zwart
- Aanbrengen betonstraatssteen, keiformaat, elleboogverband, kleur grijs
- Aanbrengen betonstraatssteen, keiformaat, halfsteensverband, kleur ntb
- Aanbrengen betonstraatssteen, dubbelklinker, halfsteensverband, kleur rood
- Aanbrengen grasbetontegels, 40x40x120mm, kleur grijs
- Aanbrengen opsluitband 60x200mm, kleur grijs
- Aanbrengen opsluitband 100x200mm, kleur grijs
- Aanbrengen opsluitband 120x250mm, kleur grijs
- Aanbrengen trottoirband RWS 115/225x250mm, kleur grijs
- Aanbrengen houten geleiderail
- Taludlijnen
- Aanbrengen duiker
- Aanbrengen drain Ø100
- Aanbrengen taludmarkering
- Aanbrengen plateau
- Verwijderen boom
- Aanbrengen boom door derden
- Egaliseren terrein en aanbrengen gras
- Aanbrengen hekwerk, paal met draad h.o.h. 5 meter
- Aanbrengen termoflex op kruisingsvlakken, kleur rood
- Hoogte nieuwe situatie t.o.v. N.A.P.
- Hoogte bestaande situatie t.o.v. N.A.P.
- Perceelsgrens
- Werkgrens

AANVULLENDE INFORMATIE

Tenzij anders vermeld:  
 Maten in meters  
 Peilmaten in meters t.o.v. N.A.P.  
 Materiaalmaten en diameters in millimeters

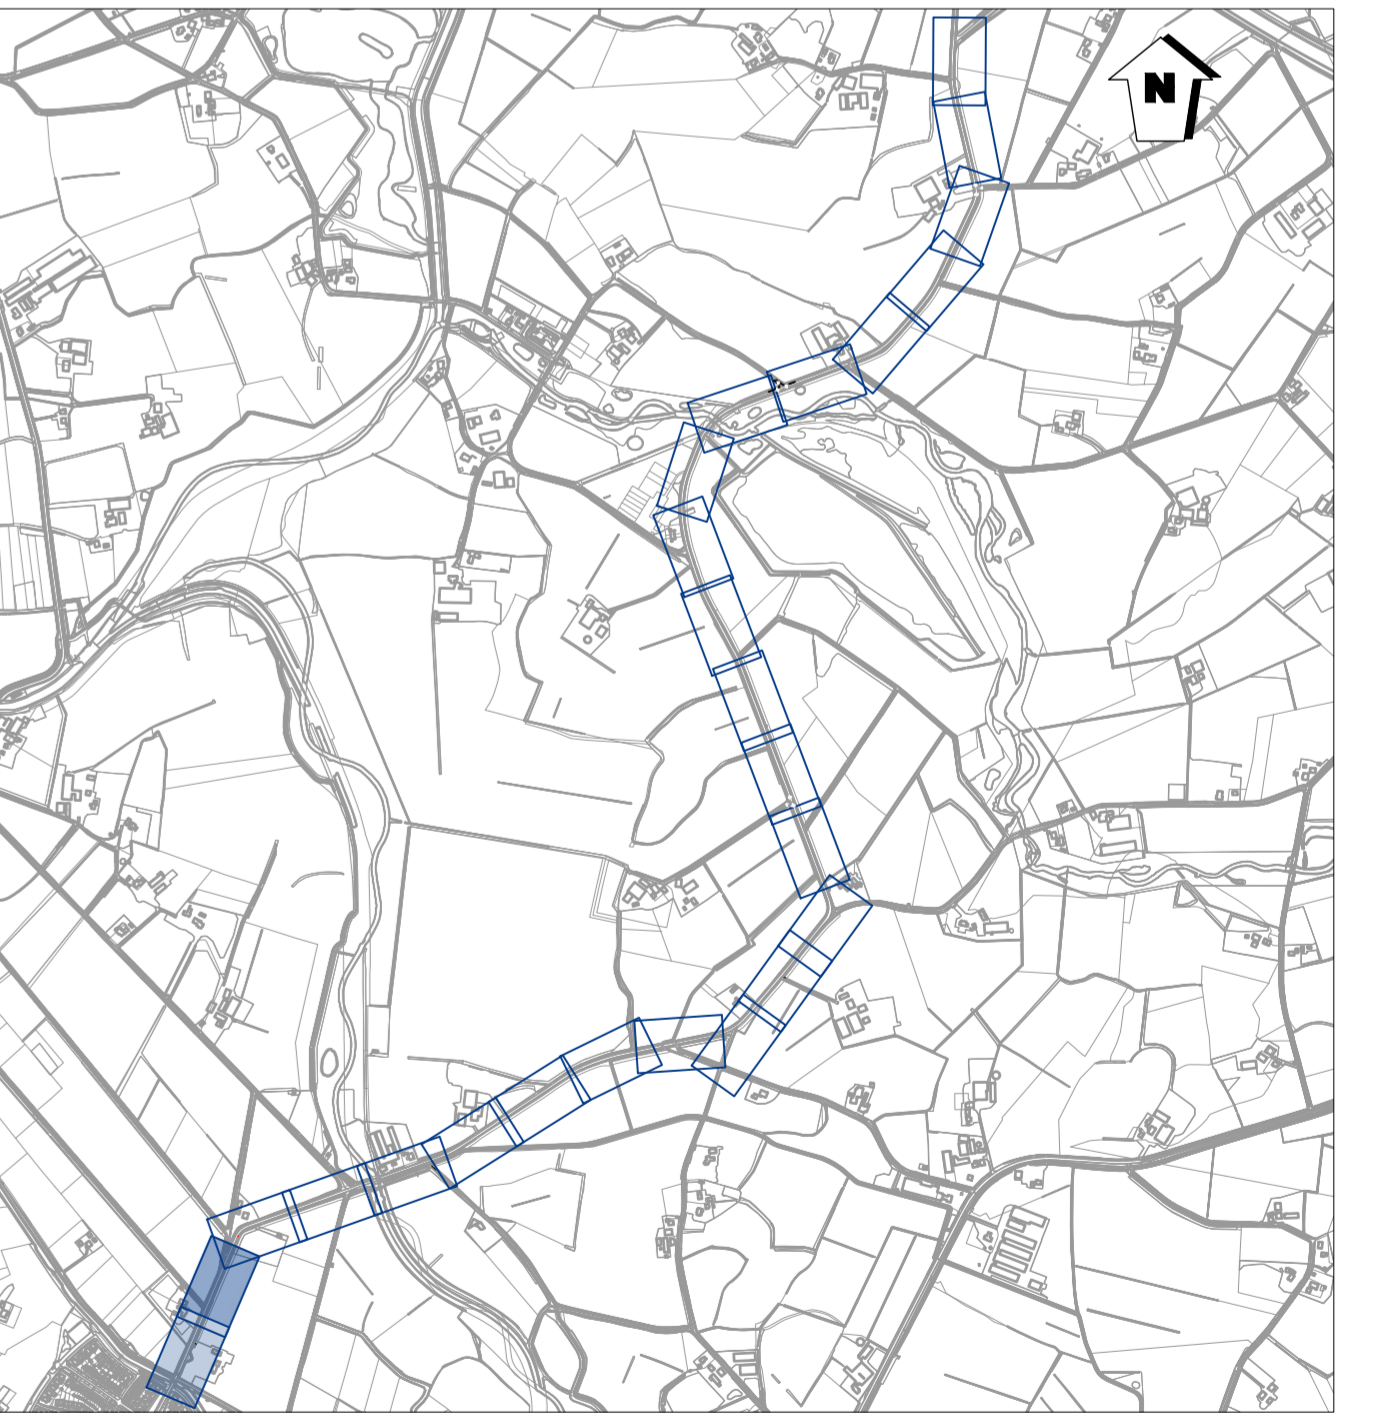

DO1 Versie eerste uitgave wijzigingsomschrijving	M. Hofhuis getekend K. Kolman gecontroleerd 25-08-2023 datum	
Opdrachtgever Gemeente Wierden	Projectnummer 2021144	Documentsoort Tekening
Omschrijving Recreatief fietspad Ypeloweg	Tekeningnummer 31	Bladnummer 1 van 13
Onderdeel Verhardingstekening	Formaat A1	Schaal 1:200
074-2780674 - Mowweg 1 7556 PG Hergelo - info@proviel.nl - www.proviel.nl		Status Definitief

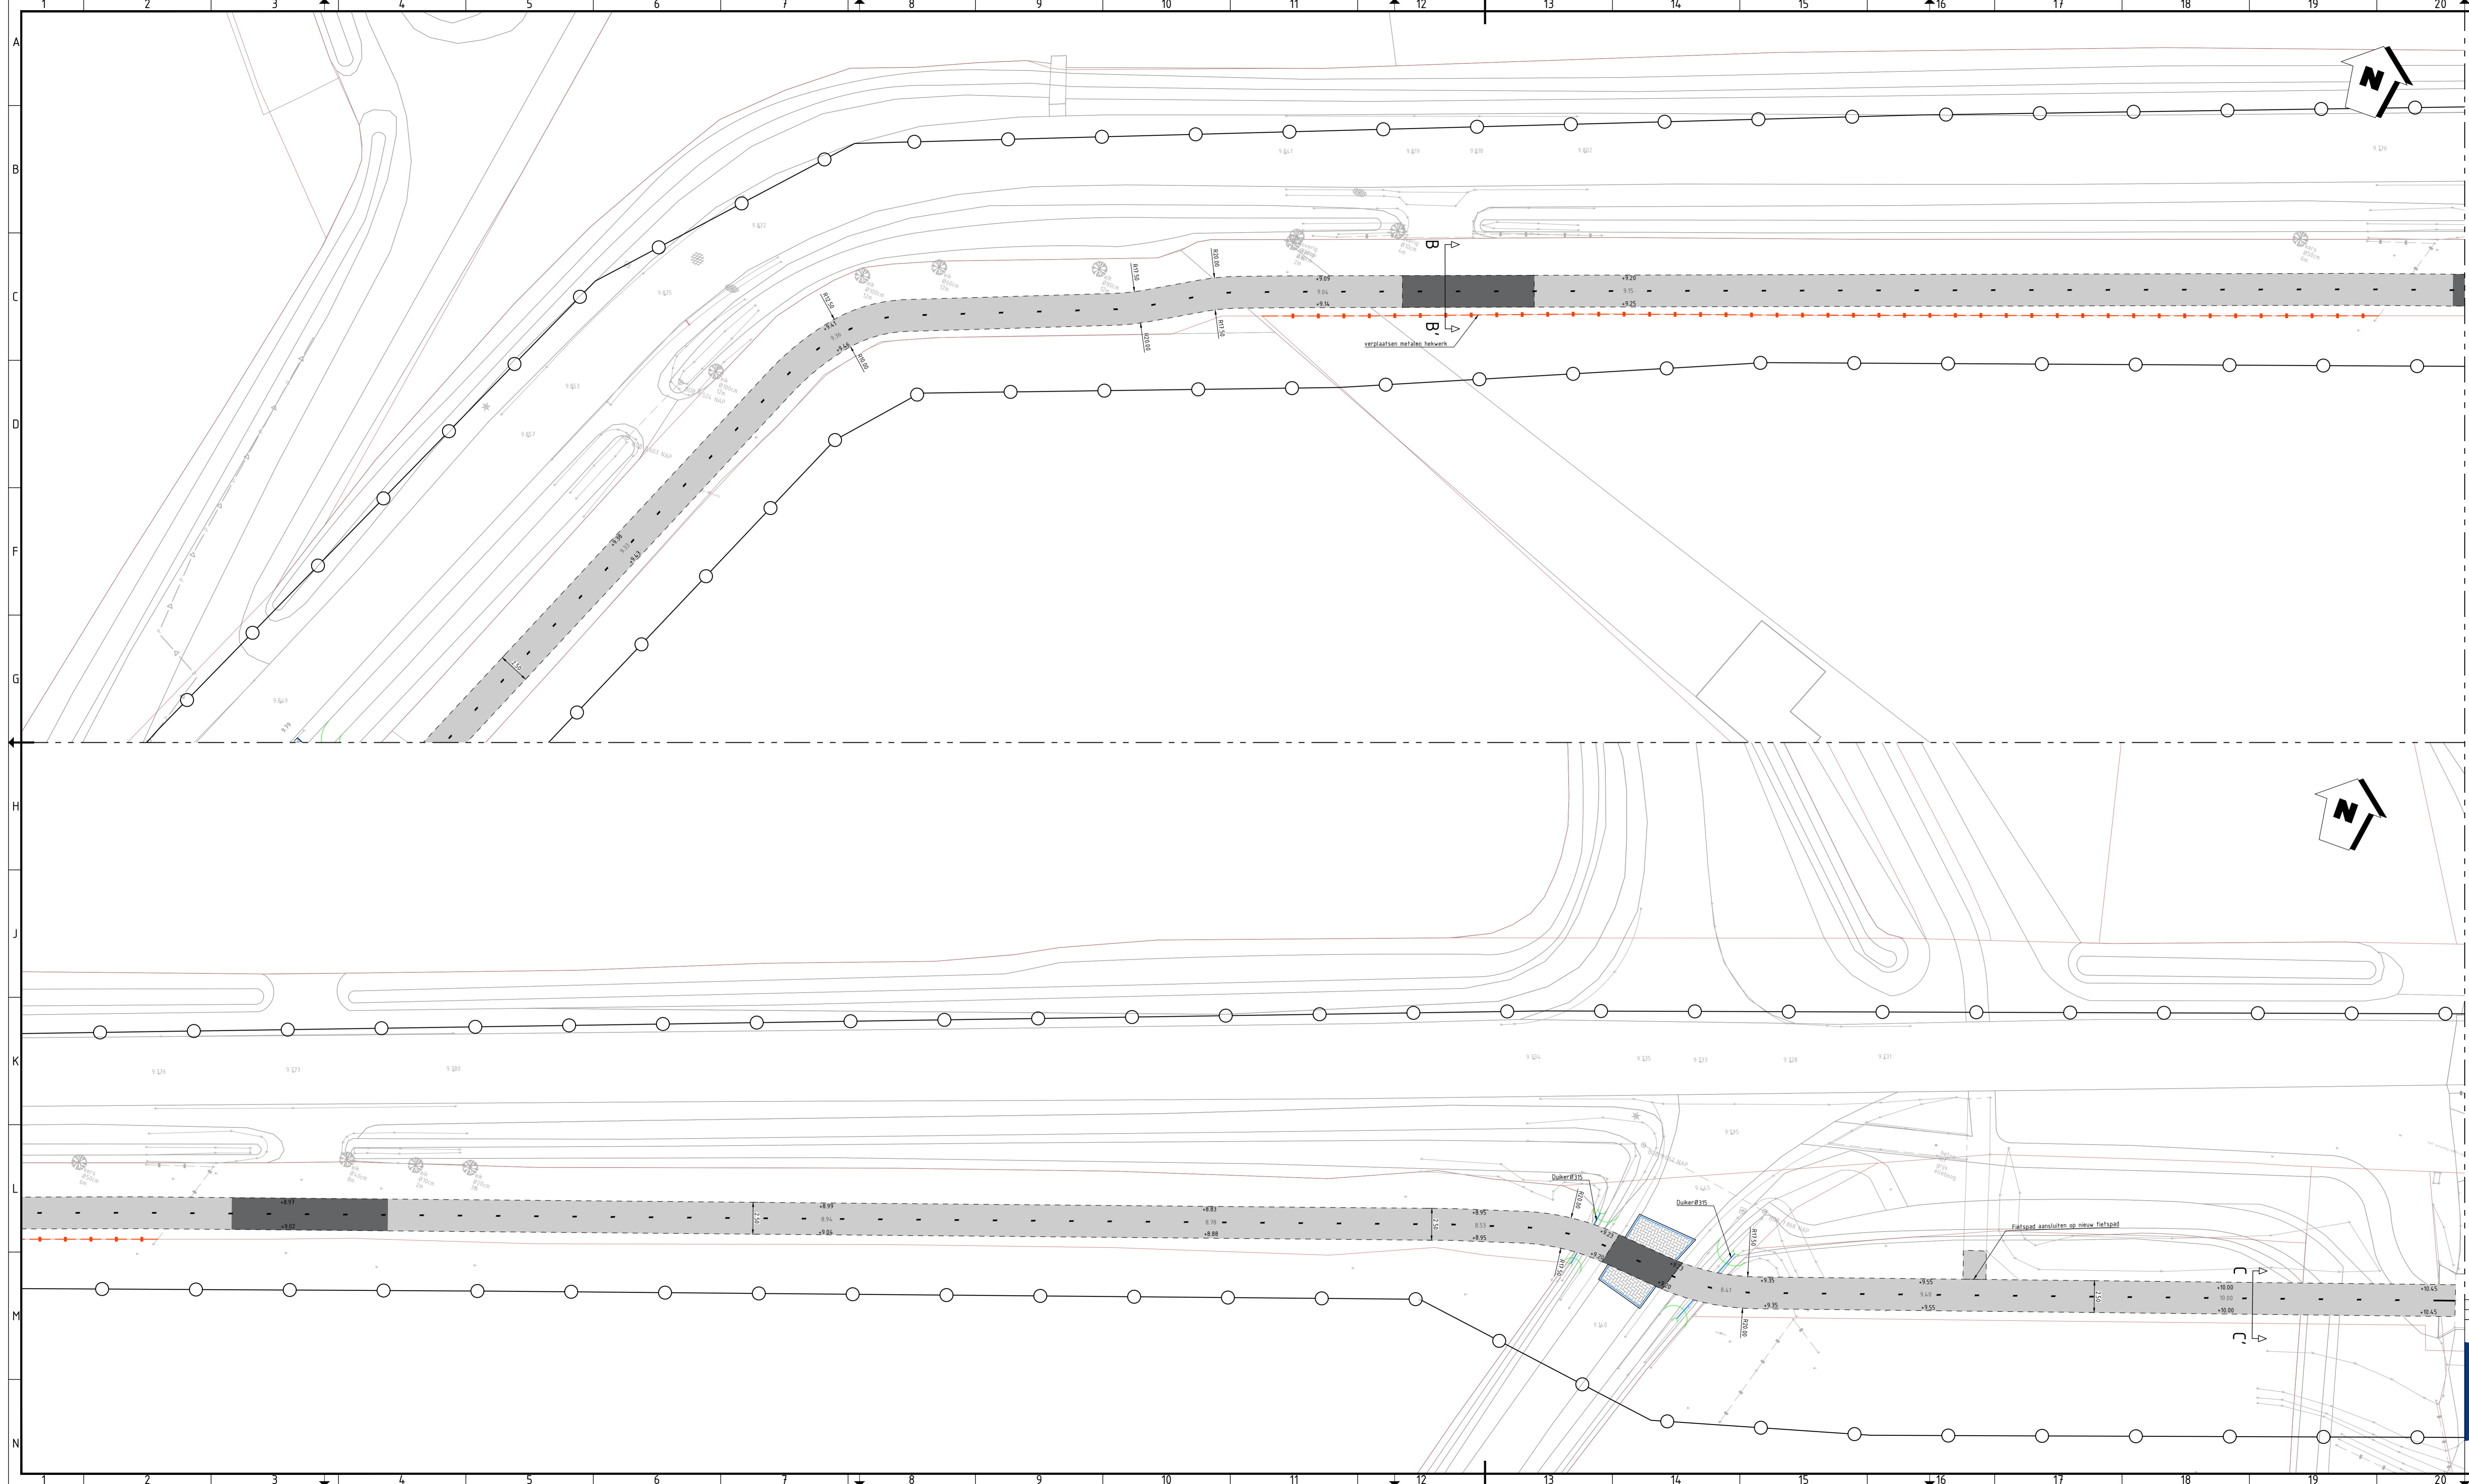


### LEGENDA

- Aanbrengen betonverharding, kleur grijs, d=200mm
- Aanbrengen betonverharding, kleur grijs, d=250mm
- Aanbrengen asfaltverharding, kleur zwart
- Aanbrengen betonstraatsteen, keiformaat, elleboogverband, kleur grijs
- Aanbrengen betonstraatsteen, keiformaat, halfsteensverband, kleur ntb
- Aanbrengen betonstraatsteen, dubbelklinker, halfsteensverband, kleur rood
- Aanbrengen grasbetontegels, 400x400x120mm, kleur grijs
- Aanbrengen opsluitband 60x200mm, kleur grijs
- Aanbrengen opsluitband 100x200mm, kleur grijs
- Aanbrengen opsluitband 120x250mm, kleur grijs
- Aanbrengen trottoirband RWS 115/225x250mm, kleur grijs
- Aanbrengen houten geleiderail
- Taludlijnen
- Aanbrengen duiker
- Aanbrengen drain Ø100
- Aanbrengen taludmarkering
- Aanbrengen plateau
- Verwijderen boom
- Aanbrengen boom door derden
- Egaliseren terrein en aanbrengen gras
- Aanbrengen hekwerk, paal met draad h.o.h. 5 meter
- Aanbrengen termoflex op kruisingsvlakken, kleur rood
- Hoogte nieuwe situatie t.o.v. N.A.P.
- Hoogte bestaande situatie t.o.v. N.A.P.
- Perceelsgrens
- Werkgrens


### AANVULLENDE INFORMATIE

Tenzij anders vermeld:  
 Maten in meters  
 Peilmaten in meters t.o.v. N.A.P.  
 Materiaalmaat en diameters in millimeters

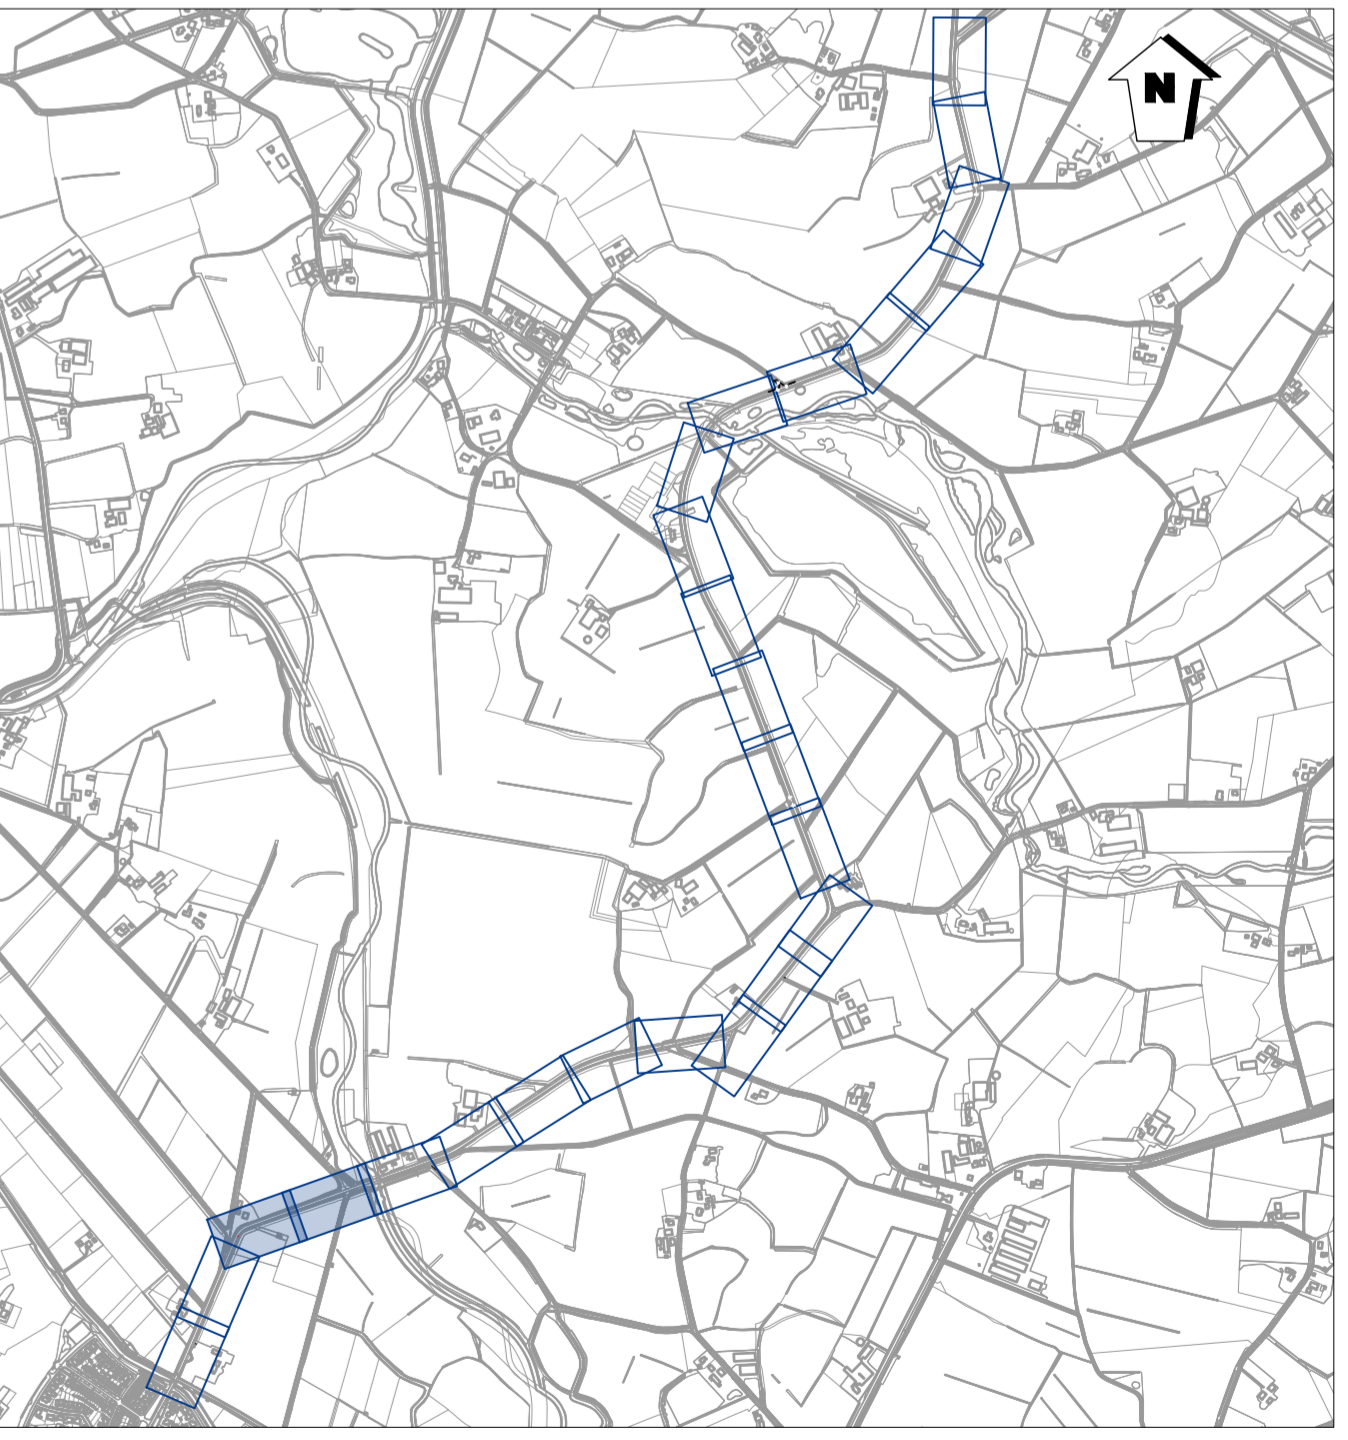


DO1 eerste uitgave	M. Hofhuis getekend	K. Kolman gecontroleerd	25-08-2023 datum
Opdrachtgever Gemeente Wierden	Projectnummer 2021144	Documentsoort Tekening	Tekeningnummer 31
Omschrijving Recreatief fietspad Ypeloweg	Bladnummer 2 van 13	Formaat A1	Schaal 1:200
Onderdeel Verhardingstekening	Status Definitief	<i>Wij geven de openbare ruimte kwaliteit</i>	

074 - 2780674 - Mosweg 1 7556 PG Hergelo - info@proviel.nl - www.proviel.nl

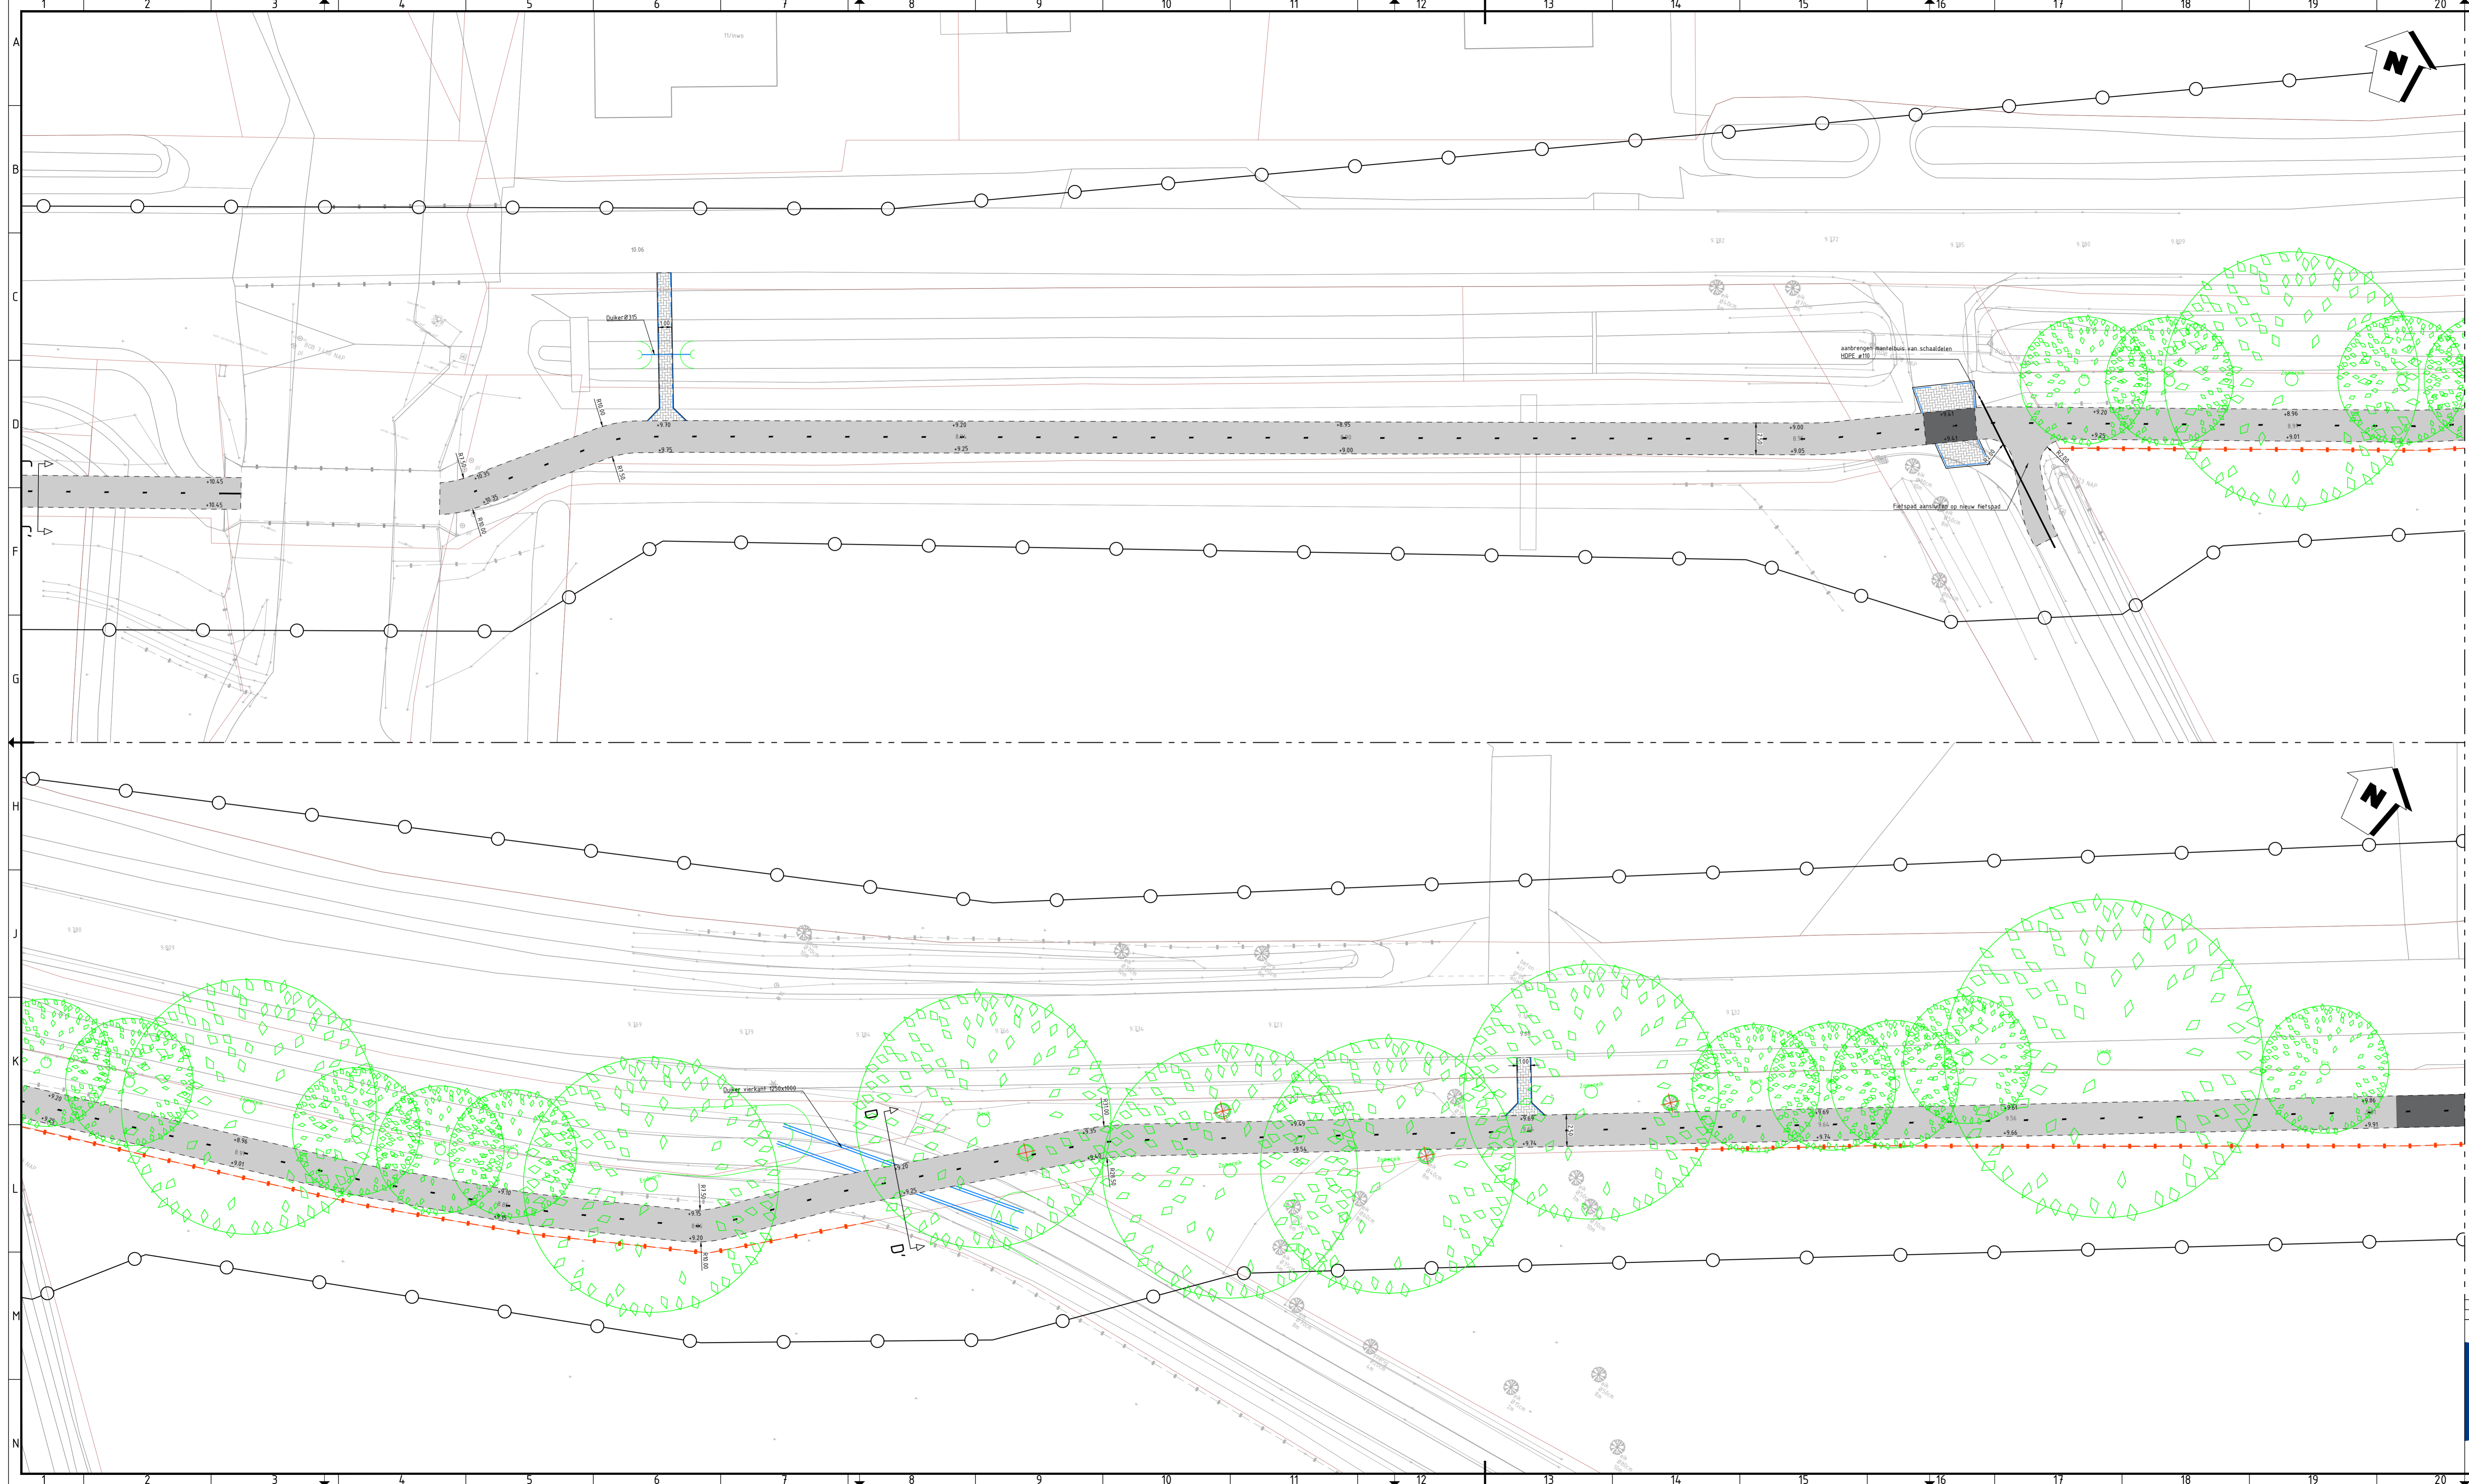


- ### LEGENDA
- Aanbrengen betonverharding, kleur grijs, d=200mm
  - Aanbrengen betonverharding, kleur grijs, d=250mm
  - Aanbrengen asfaltverharding, kleur zwart
  - Aanbrengen betonstraatsteen, keiformaat, elleboogverband, kleur grijs
  - Aanbrengen betonstraatsteen, keiformaat, halfsteensverband, kleur ntb
  - Aanbrengen betonstraatsteen, dubbelklinker, halfsteensverband, kleur rood
  - Aanbrengen grasbetontegels, 400x400x120mm, kleur grijs
  - Aanbrengen opsluitband 60x200mm, kleur grijs
  - Aanbrengen opsluitband 100x200mm, kleur grijs
  - Aanbrengen opsluitband 120x250mm, kleur grijs
  - Aanbrengen trottoirband RWS 115/225x250mm, kleur grijs
  - Aanbrengen houten geleiderail
  - Taludlijnen
  - Aanbrengen duiker
  - Aanbrengen drain Ø100
  - Aanbrengen taludmarkering
  - Aanbrengen plateau
  - Verwijderen boom
  - Aanbrengen boom door derden
  - Egaliseren terrein en aanbrengen gras
  - Aanbrengen hekwerk, paal met draad h.o.h. 5 meter
  - Aanbrengen termoflex op kruisingsvlakken, kleur rood
  - Hoogte nieuwe situatie t.o.v. N.A.P.
  - Hoogte bestaande situatie t.o.v. N.A.P.
  - Perceelsgrens
  - Werkgrens

**AANVULLENDE INFORMATIE**  
 Tenzij anders vermeld:  
 Höhen in meters  
 Paalmaten in meters t.o.v. N.A.P.  
 Materiaalmaten en diameters in millimeters

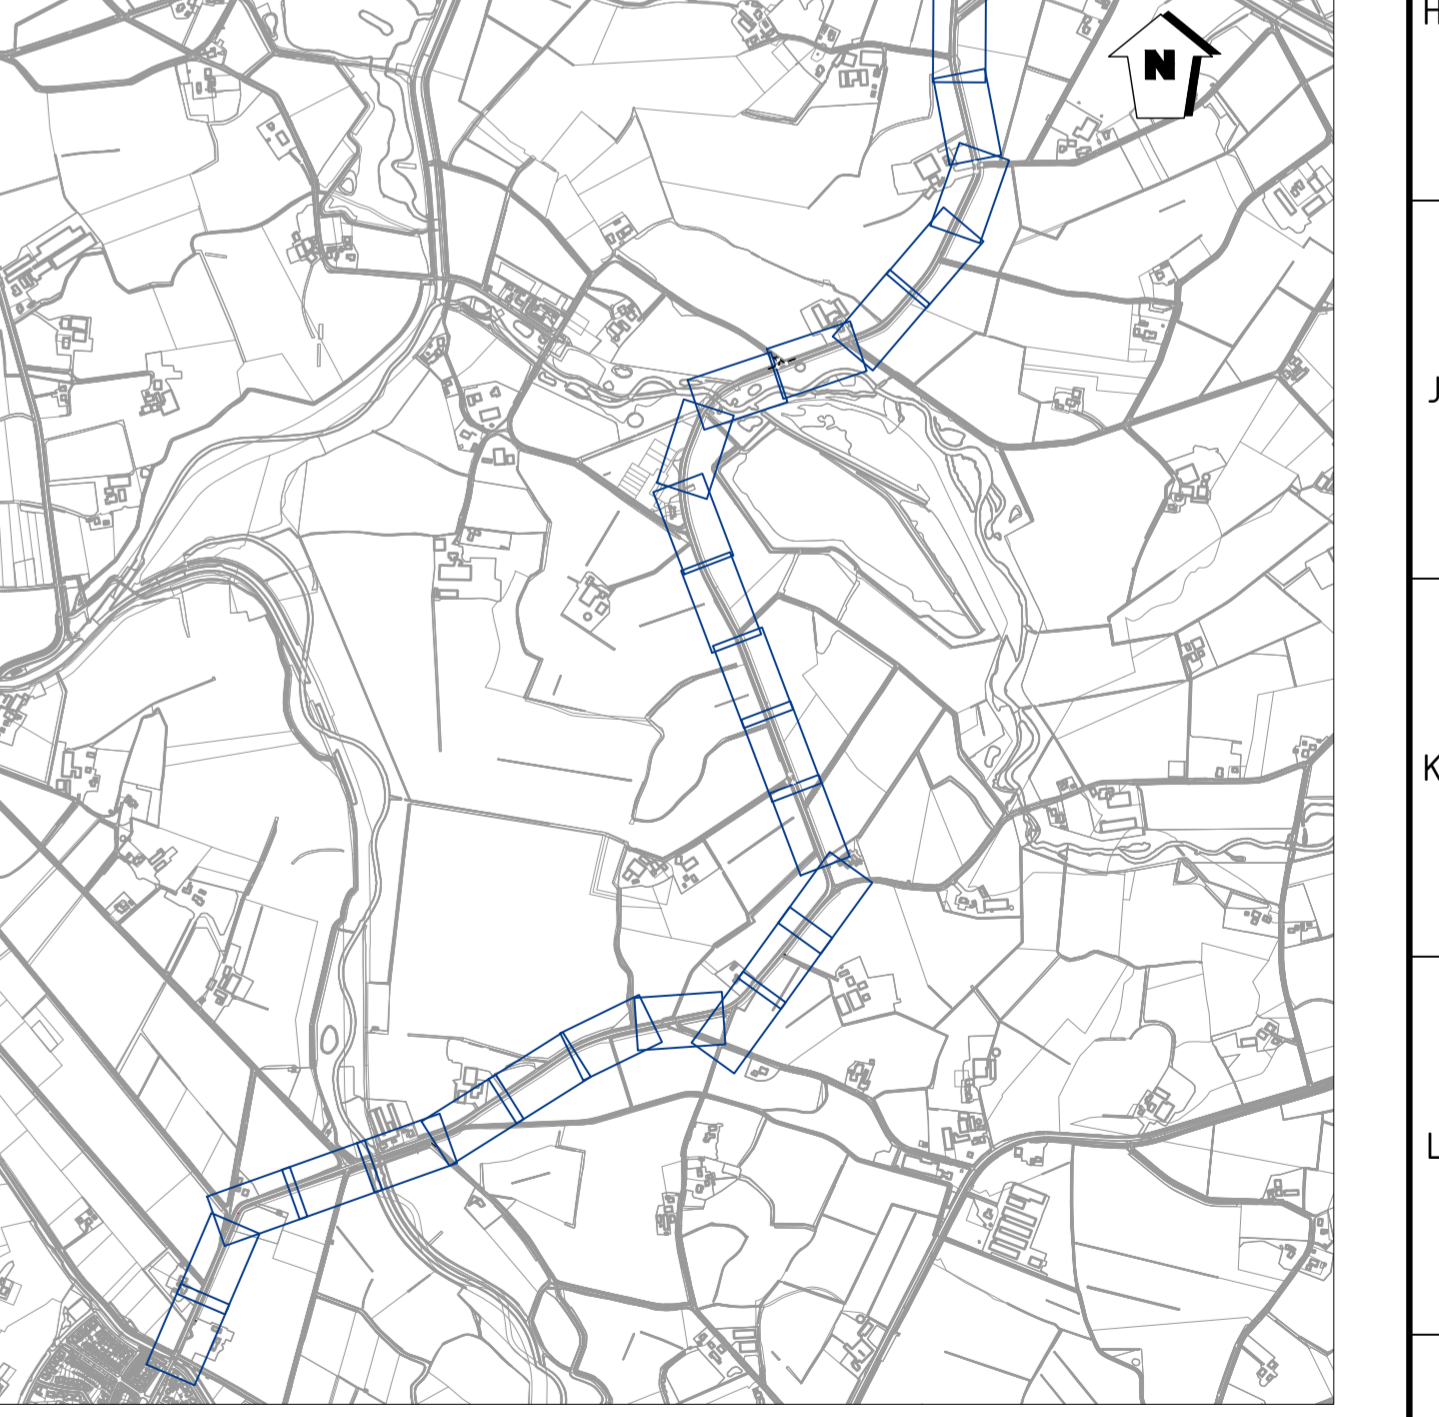


DO1 Versie	eerste uitgave wijzigingsomschrijving	M. Hofhuis getekend	K. Kolman gecontroleerd	25-08-2023 datum
Opdrachtgever	Gemeente Wierden	Projectnummer	2021144	
Omschrijving	Recreatief fietspad Ypeloweg	Documentsoort	Tekening	
Onderdeel	Verhardingstekening	Tekeningnummer	31	
		Bladnummer	3 van 13	
		Formaat	A1	
		Schaal	1:200	
		Status	Definitief	

074 - 2780674 - Mosweg 1 7556 PG Hergelo - info@proviel.nl - www.proviel.nl *Wij geven de openbare ruimte kwaliteit*

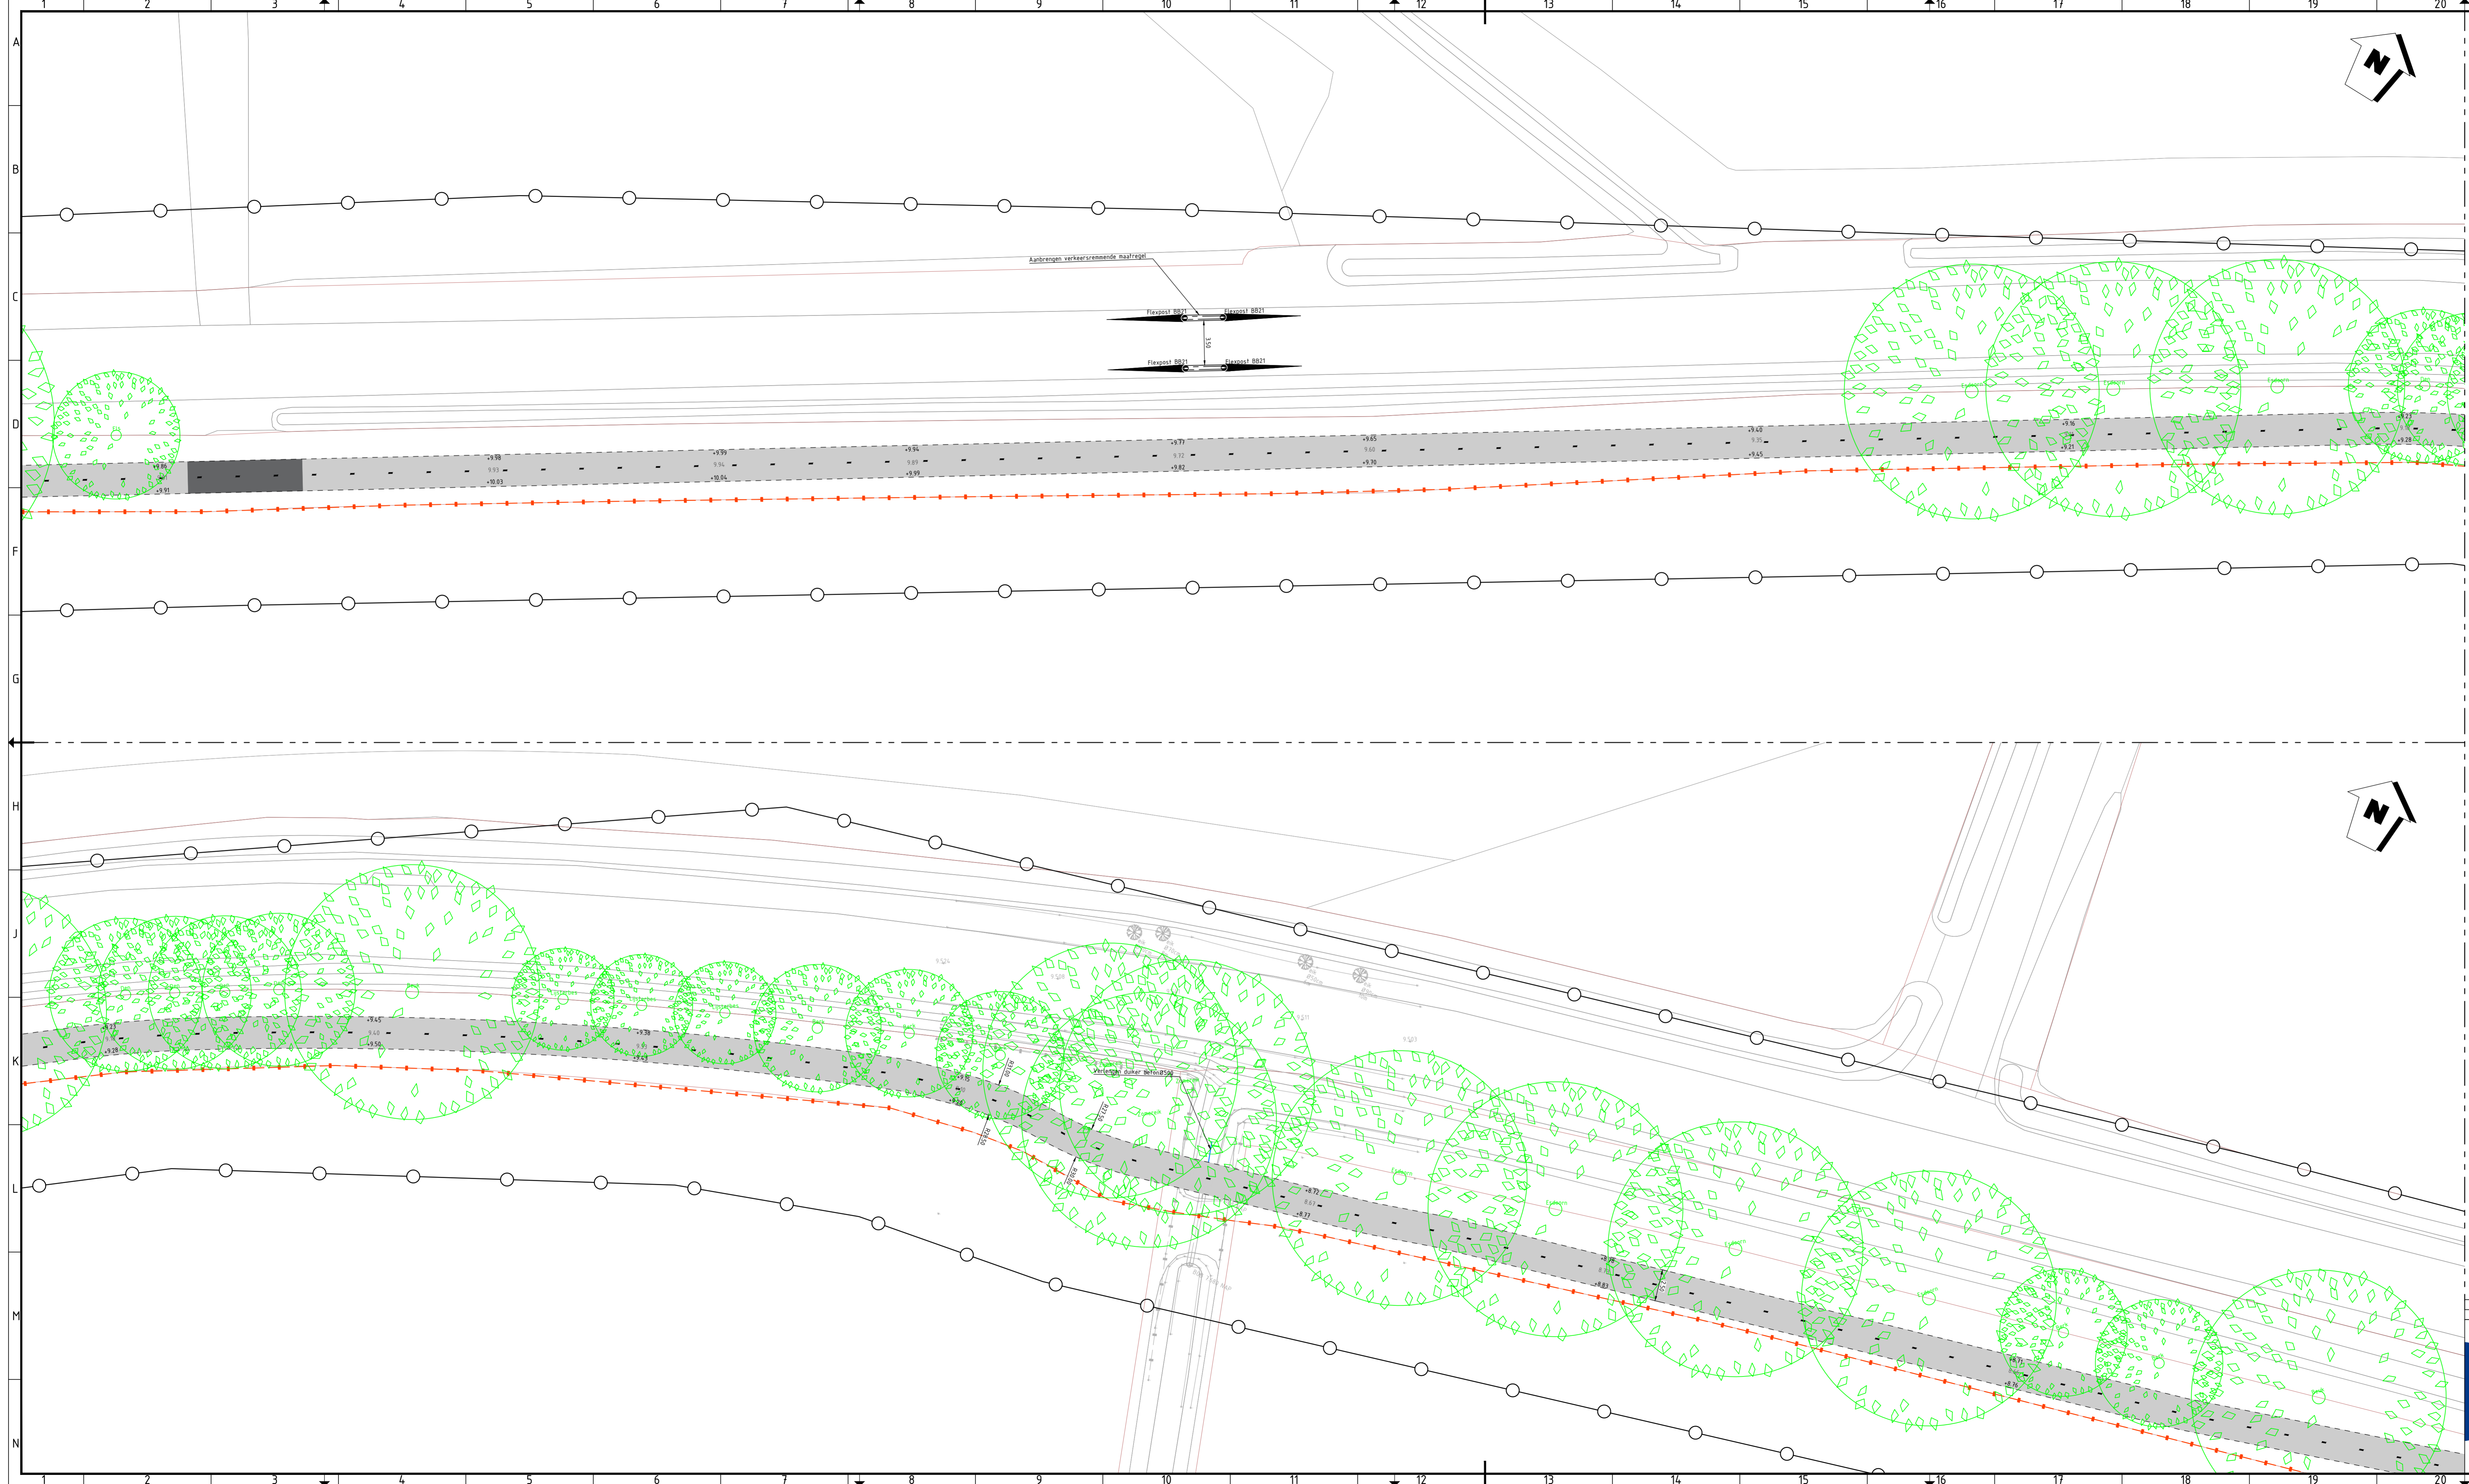

- ### LEGENDA
- Aanbrengen betonverharding, kleur grijs, d=200mm
  - Aanbrengen betonverharding, kleur grijs, d=250mm
  - Aanbrengen asfaltverharding, kleur zwart
  - Aanbrengen betonstraaflsteen, keifmaat, elleboogverband, kleur grijs
  - Aanbrengen betonstraaflsteen, keifmaat, halfsteensverband, kleur ntb
  - Aanbrengen betonstraaflsteen, dubbelklinker, halfsteensverband, kleur rood
  - Aanbrengen grasbetonregels, 400x400x120mm, kleur grijs
  - Aanbrengen opsluitband 60x200mm, kleur grijs
  - Aanbrengen opsluitband 100x200mm, kleur grijs
  - Aanbrengen opsluitband 120x250mm, kleur grijs
  - Aanbrengen trottoirband RWS 115/225x250mm, kleur grijs
  - Aanbrengen houten geleiderail
  - Taludlijnen
  - Aanbrengen duiker
  - Aanbrengen drain Ø100
  - Aanbrengen taludmarkering
  - Aanbrengen plateau
  - Verwijderen boom
  - Aanbrengen boom door derden
  - Egaliseren terrein en aanbrengen gras
  - Aanbrengen hekwerk, paal met draad h.o.h. 5 meter
  - Aanbrengen termoflex op kruisingsvlakken, kleur rood
  - Hoogte nieuwe situatie t.o.v. N.A.P.
  - Hoogte bestaande situatie t.o.v. N.A.P.
  - Perceelsgrens
  - Werksgrens


**AANVULLENDE INFORMATIE**  
 Tenzij anders vermeld:  
 Maten in meters  
 Paalmaten in meters t.o.v. N.A.P.  
 Materiaalaten en diameters in millimeters

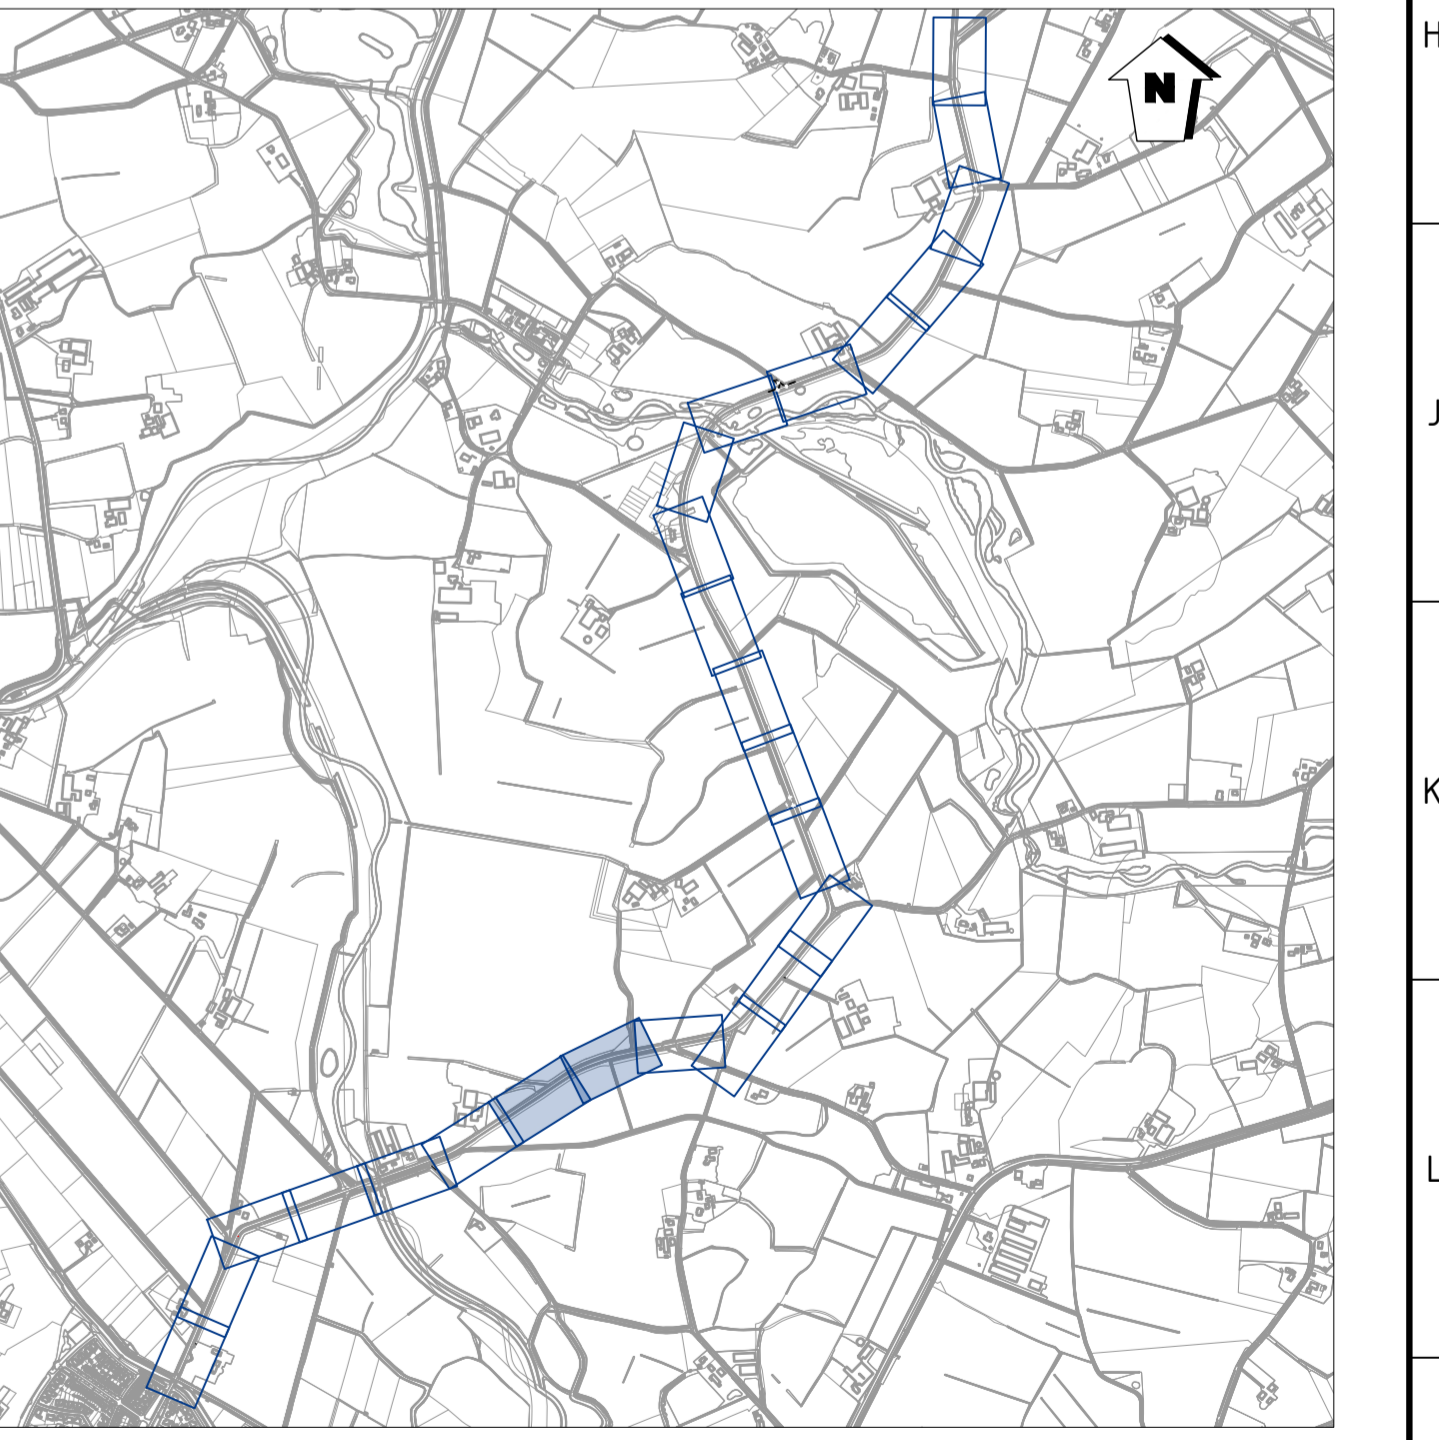

DO1 Versie	eerste uitgave wijzigingsomschrijving	M. Hofhuis getekend	K. Kolman gecontroleerd	25-08-2023 datum
Opdrachtgever	Gemeente Wierden	Projectnummer	2021144	
Omschrijving	Recreatief fietspad Ypeloweg	Documentsoort	Tekening	
Onderdeel	Verhardingstekening	Tekeningnummer	31	
		Bladnummer	4 van 13	
		Formaat	A1	
		Schaal	1:200	
		Status	Definitief	

074 - 2780674 - Mosweg 1 7556 PG Hergelo - info@proviel.nl - www.proviel.nl

Projectnr. Proviel: 2021144

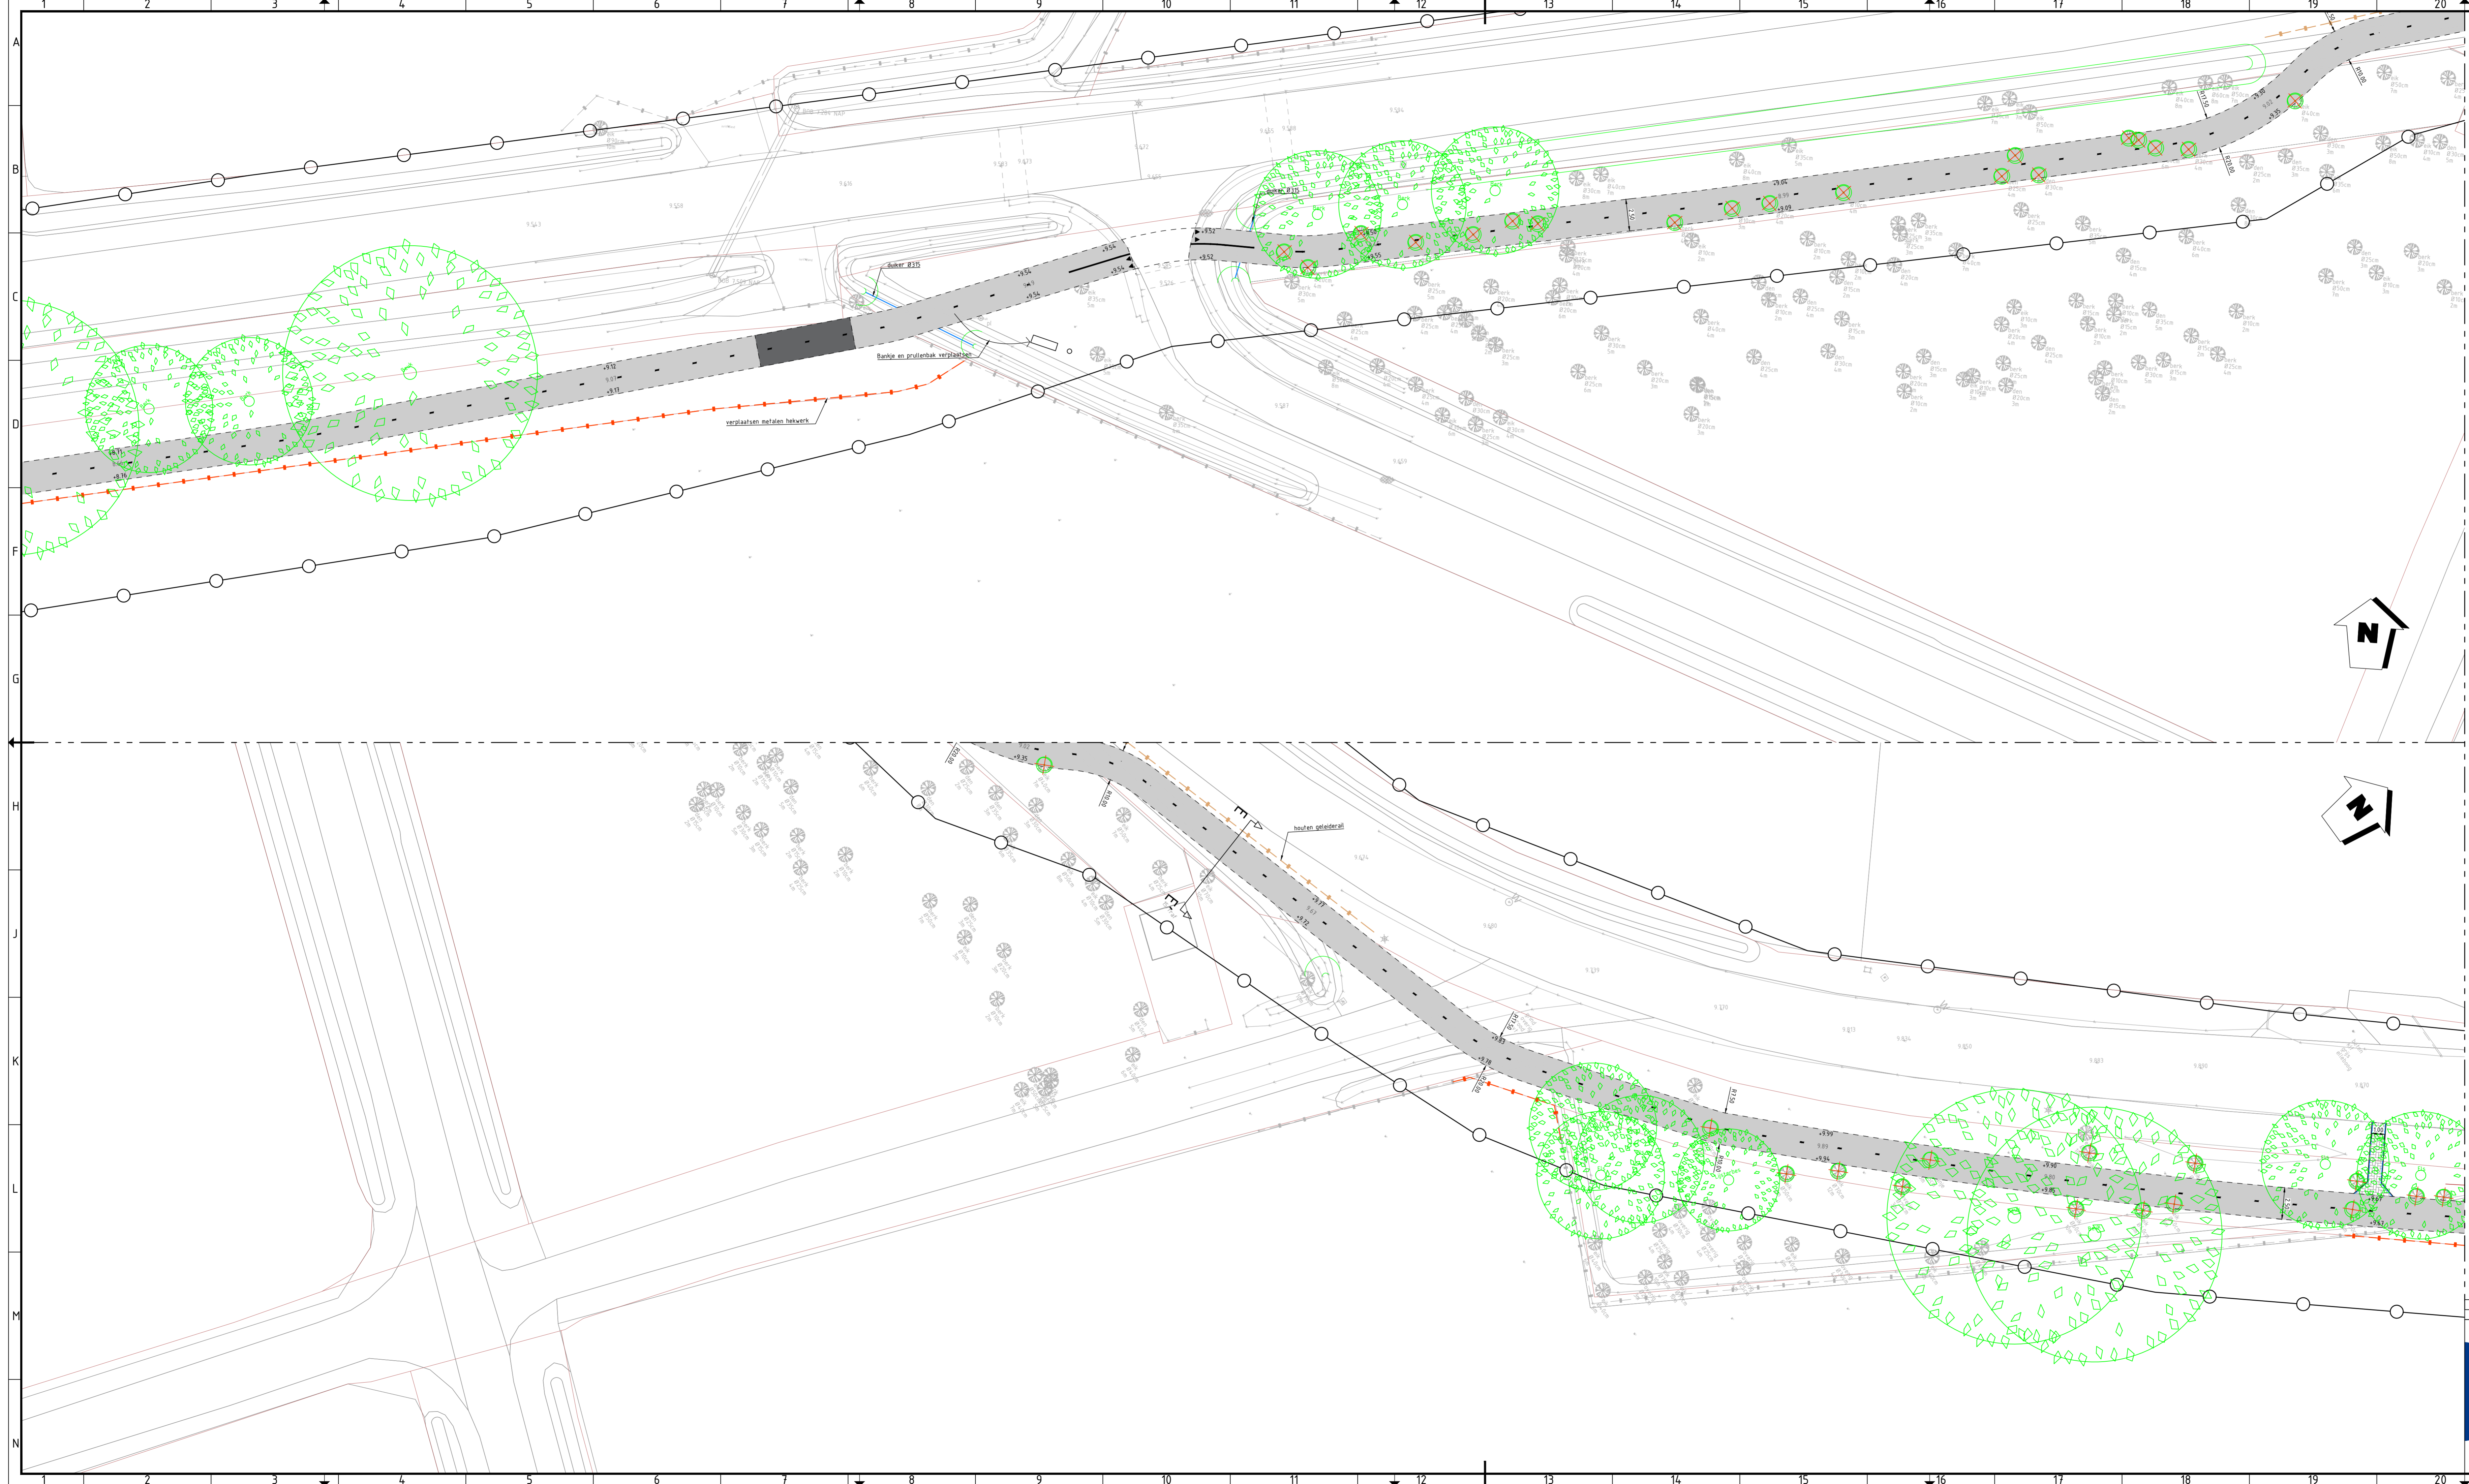

- ### LEGENDA
- Aanbrengen betonverharding, kleur grijs, d=200mm
  - Aanbrengen betonverharding, kleur grijs, d=250mm
  - Aanbrengen asfaltverharding, kleur zwart
  - Aanbrengen betonstraatsteen, keiformaat, elleboogverband, kleur grijs
  - Aanbrengen betonstraatsteen, keiformaat, halfsteensverband, kleur ntb
  - Aanbrengen betonstraatsteen, dubbelklinker, halfsteensverband, kleur rood
  - Aanbrengen grasbetontegels, 400x400x120mm, kleur grijs
  - Aanbrengen opsluitband 60x200mm, kleur grijs
  - Aanbrengen opsluitband 100x200mm, kleur grijs
  - Aanbrengen opsluitband 120x250mm, kleur grijs
  - Aanbrengen trottoirband RWS 115/225x250mm, kleur grijs
  - Aanbrengen houten geleiderail
  - Taludlijnen
  - Aanbrengen duiker
  - Aanbrengen drain Ø100
  - Aanbrengen taludmarkering
  - Aanbrengen plateau
  - Verwijderen boom
  - Aanbrengen boom door derden
  - Egaliseren terrein en aanbrengen gras
  - Aanbrengen hekwerk, paal met draad h.o.h. 5 meter
  - Aanbrengen termoflex op kruisingsvlakken, kleur rood
  - Hoogte nieuwe situatie t.o.v. N.A.P.
  - Hoogte bestaande situatie t.o.v. N.A.P.
  - Perceelsgrens
  - Werkgrens

### AANVULLENDE INFORMATIE

Tenzij anders vermeld:  
 Maten in meters  
 Peilmaten in meters t.o.v. N.A.P.  
 Materiaalmaten en diameters in millimeters




DO1 Versie	eerste uitgave wijzigingsomschrijving	M. Hofhuis getekend	K. Kolman gecontroleerd	25-08-2023 datum
Opdrachtgever	Gemeente Wierden	Projectnummer	2021144	
Omschrijving	Recreatief fietspad Ypeloweg	Documentsoort	Tekening	
Onderdeel	Verhardingstekening	Tekeningnummer	31	
		Bladnummer	5 van 13	
		Formaat	A1	
		Schaal	1:200	
		Status	Definitief	

074 - 2780674 - Mosweg 1 7556 PG Hergelo - info@proviel.nl - www.proviel.nl

Projectnr. Proviel: 2021144


*Wij geven de openbare ruimte kwaliteit*

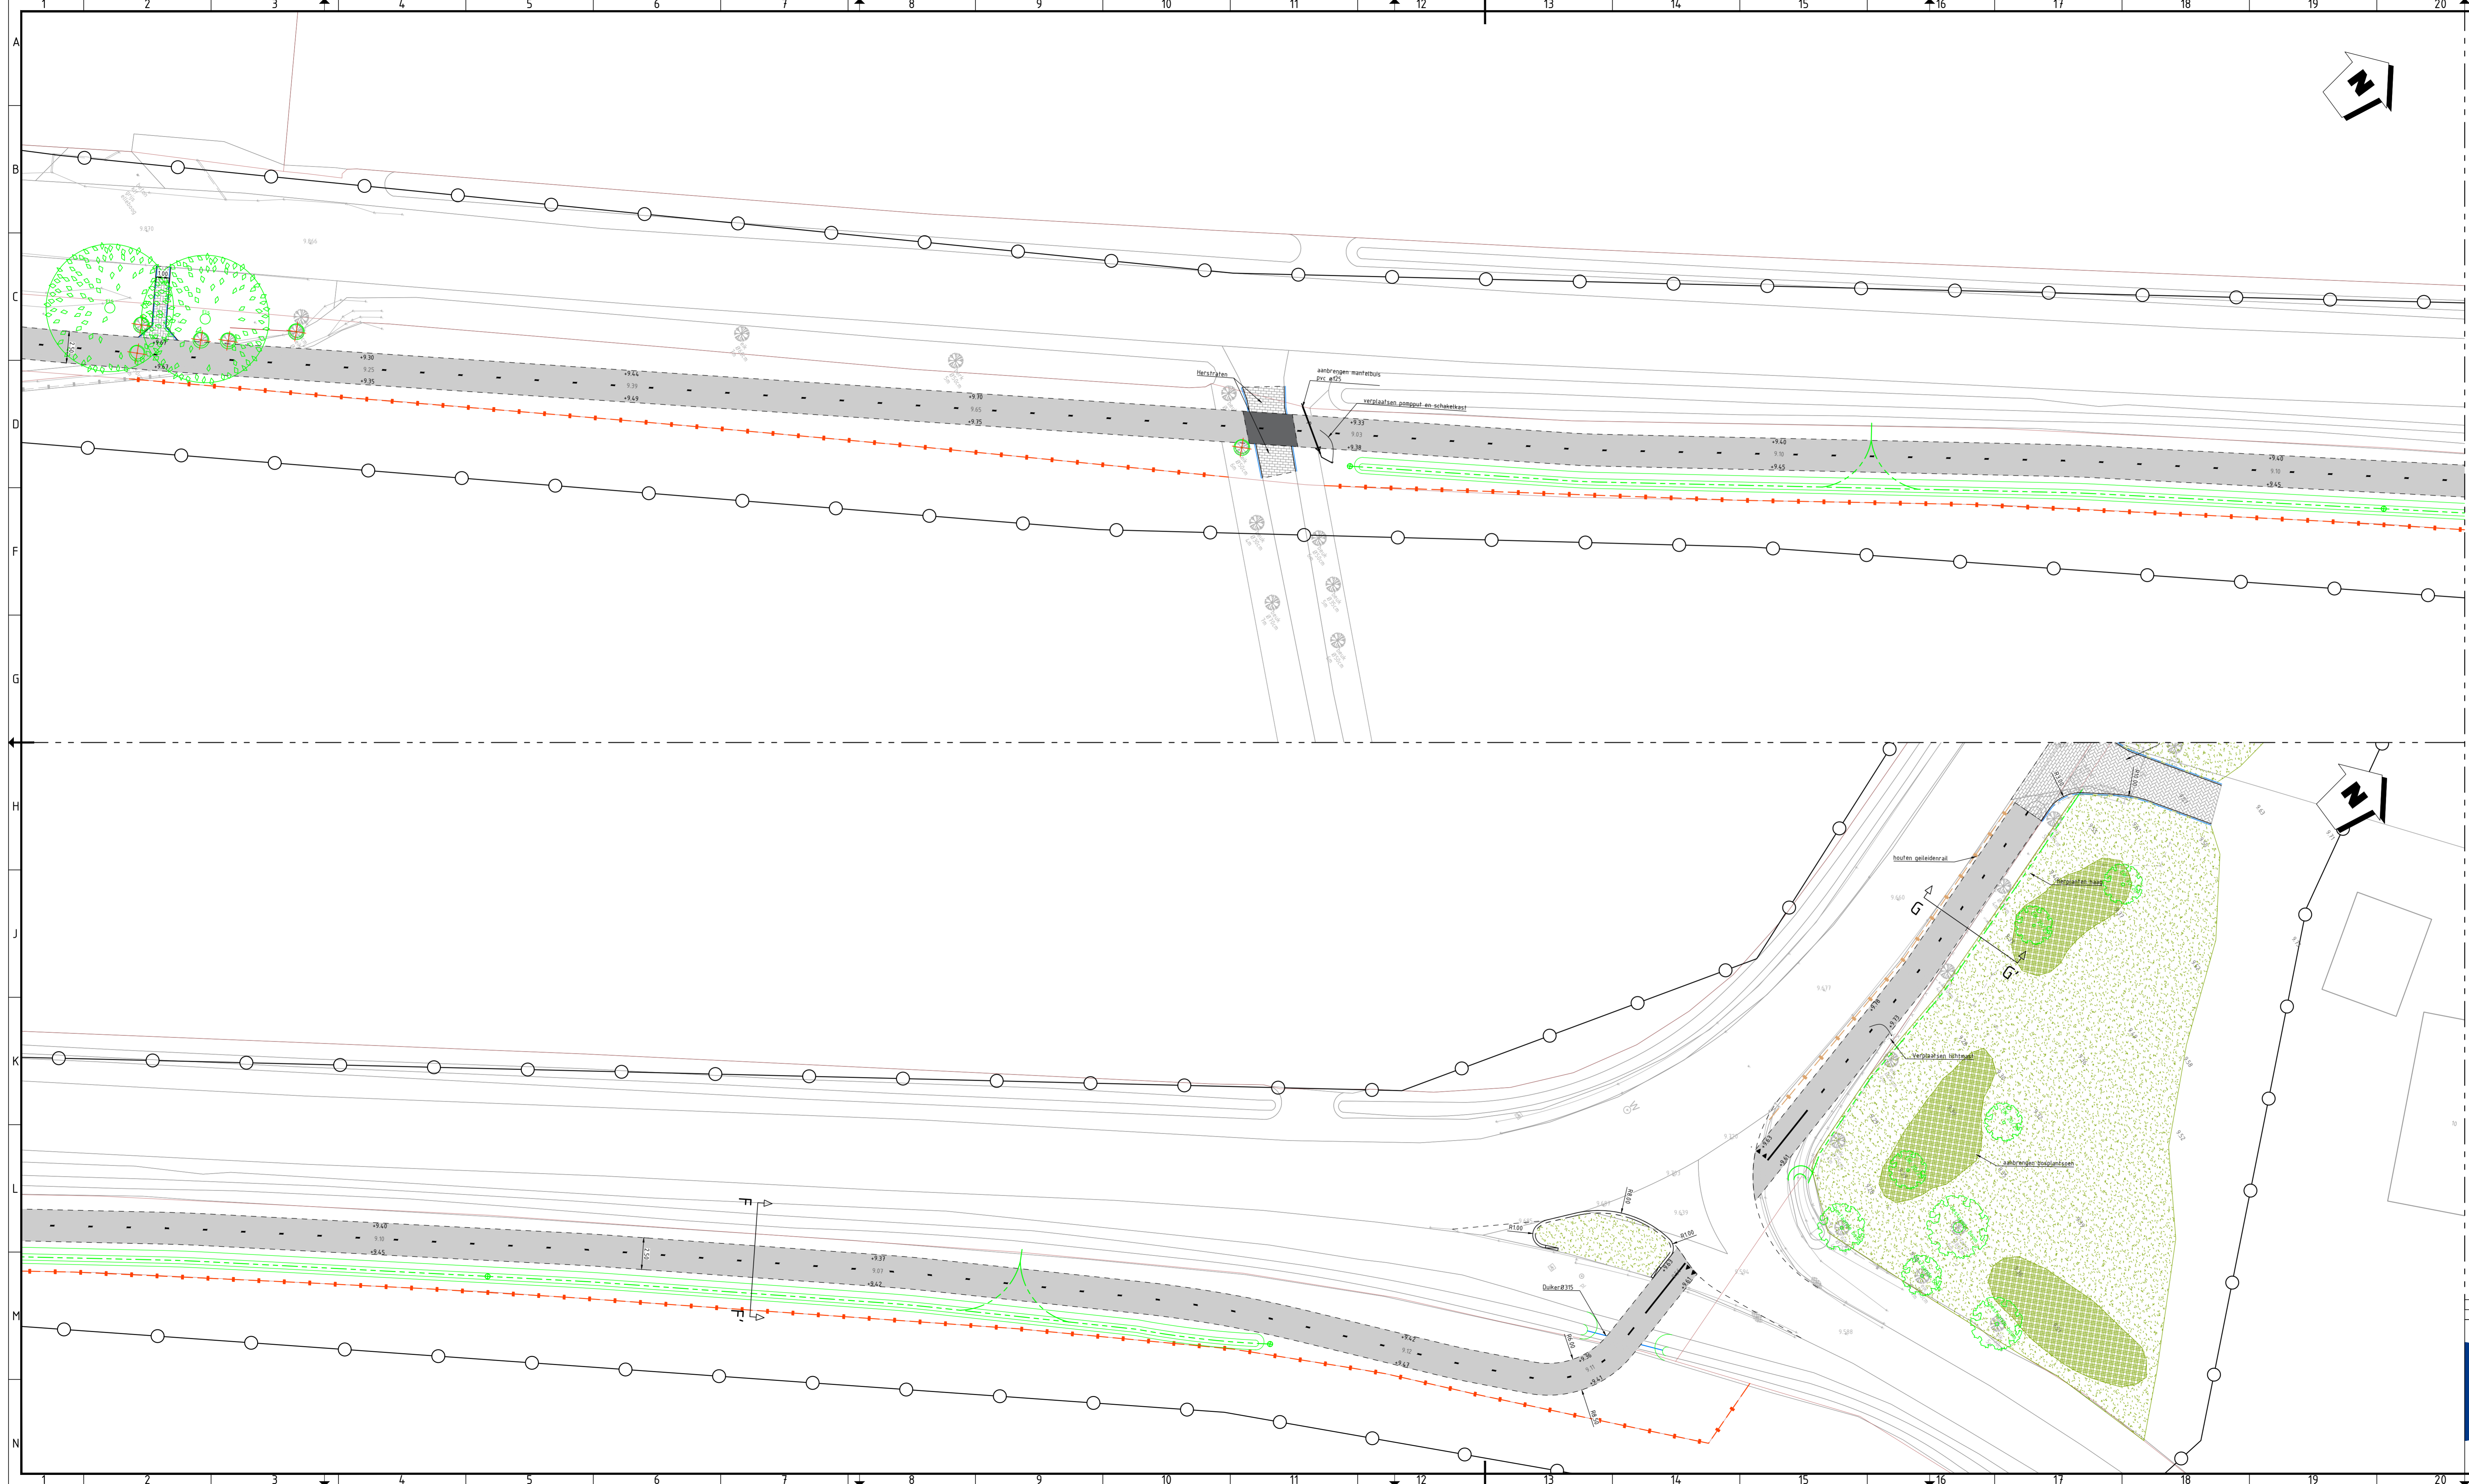

### LEGENDA


- Aanbrengen betonverharding, kleur grijs, d=200mm
- Aanbrengen betonverharding, kleur grijs, d=250mm
- Aanbrengen asfaltverharding, kleur zwart
- Aanbrengen betonstraatsteen, keiformaat, elleboogverband, kleur grijs
- Aanbrengen betonstraatsteen, keiformaat, halfsteensverband, kleur ntb
- Aanbrengen betonstraatsteen, dubbelklinker, halfsteensverband, kleur rood
- Aanbrengen grasbetontegels, 400x400x120mm, kleur grijs
- Aanbrengen opstuitband 60x200mm, kleur grijs
- Aanbrengen opstuitband 100x200mm, kleur grijs
- Aanbrengen opstuitband 120x250mm, kleur grijs
- Aanbrengen trottoirband RWS 115/225x250mm, kleur grijs
- Aanbrengen houten geleiderail
- Taludlijnen
- Aanbrengen duiker
- Aanbrengen drain Ø100
- Aanbrengen taludmarkering
- Aanbrengen plateau
- Verwijderen boom
- Aanbrengen boom door derden
- Egaliseren terrein en aanbrengen gras
- Aanbrengen hekwerk, paal met draad h.o.h. 5 meter
- Aanbrengen termoflex op kruisingsvlakken, kleur rood
- Hoogte nieuwe situatie t.o.v. N.A.P.
- Hoogte bestaande situatie t.o.v. N.A.P.
- Perceelsgrens
- Werkgrens

**AANVULLENDE INFORMATIE**  
 Tenzij anders vermeld:  
 - Maten in meters  
 - Peilmaten in meters t.o.v. N.A.P.  
 - Materiaalmaten en diameters in millimeters

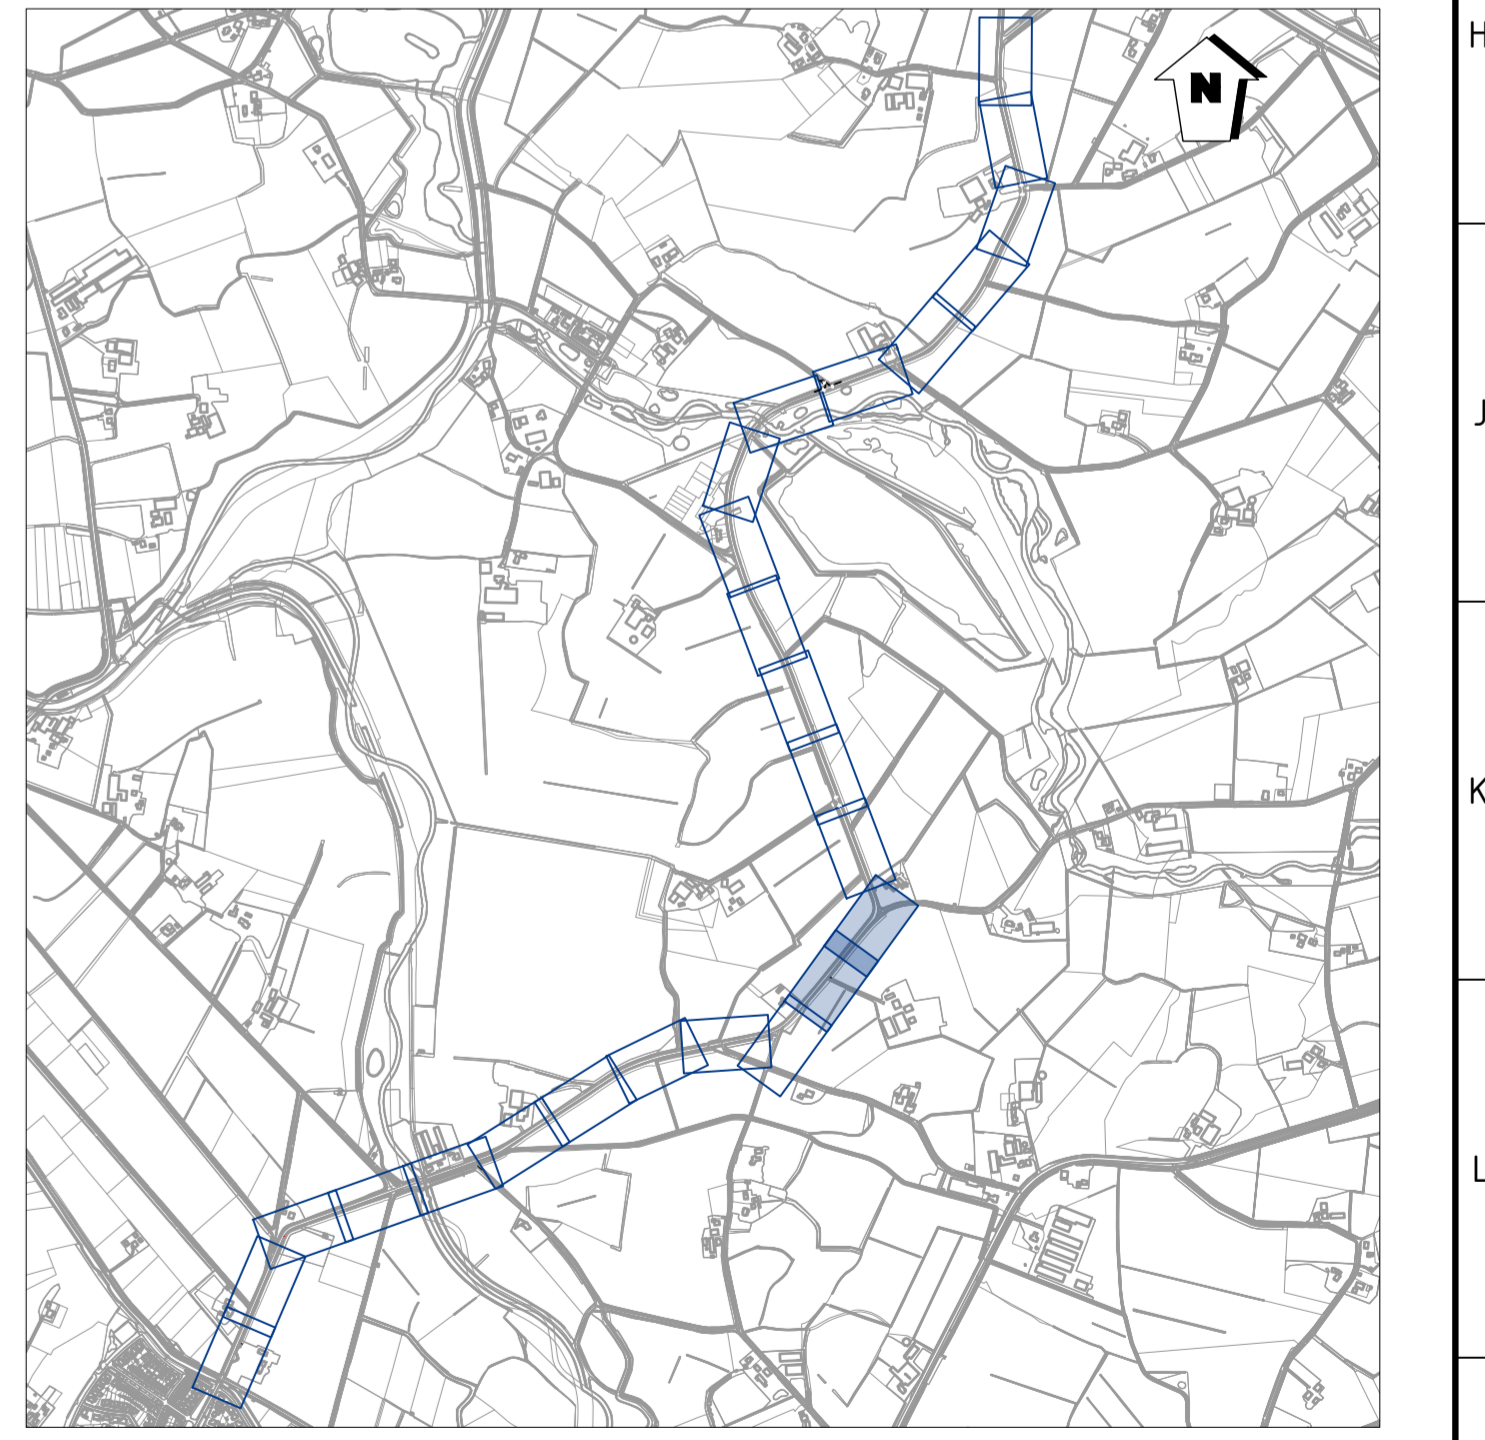

DO1 Versie	eerste uitgave wijzigingsomschrijving	M. Hofhuis getekend	K. Kolman gecontroleerd	25-08-2023 datum
Opdrachtgever	Gemeente Wierden	Projectnummer	2021144	
Omschrijving	Recreatief fietspad Ypeloweg	Documentsoort	Tekening	
Onderdeel	Verhardingstekening	Tekeningnummer	31	
		Bladnummer	6 van 13	
		Formaat	A1	
		Schaal	1:200	
		Status	Definitief	

074 - 2780674 - Mosweg 1 7556 PG Hergelo - info@proviel.nl - www.proviel.nl  
 Projectnr. Proviel: 2021144

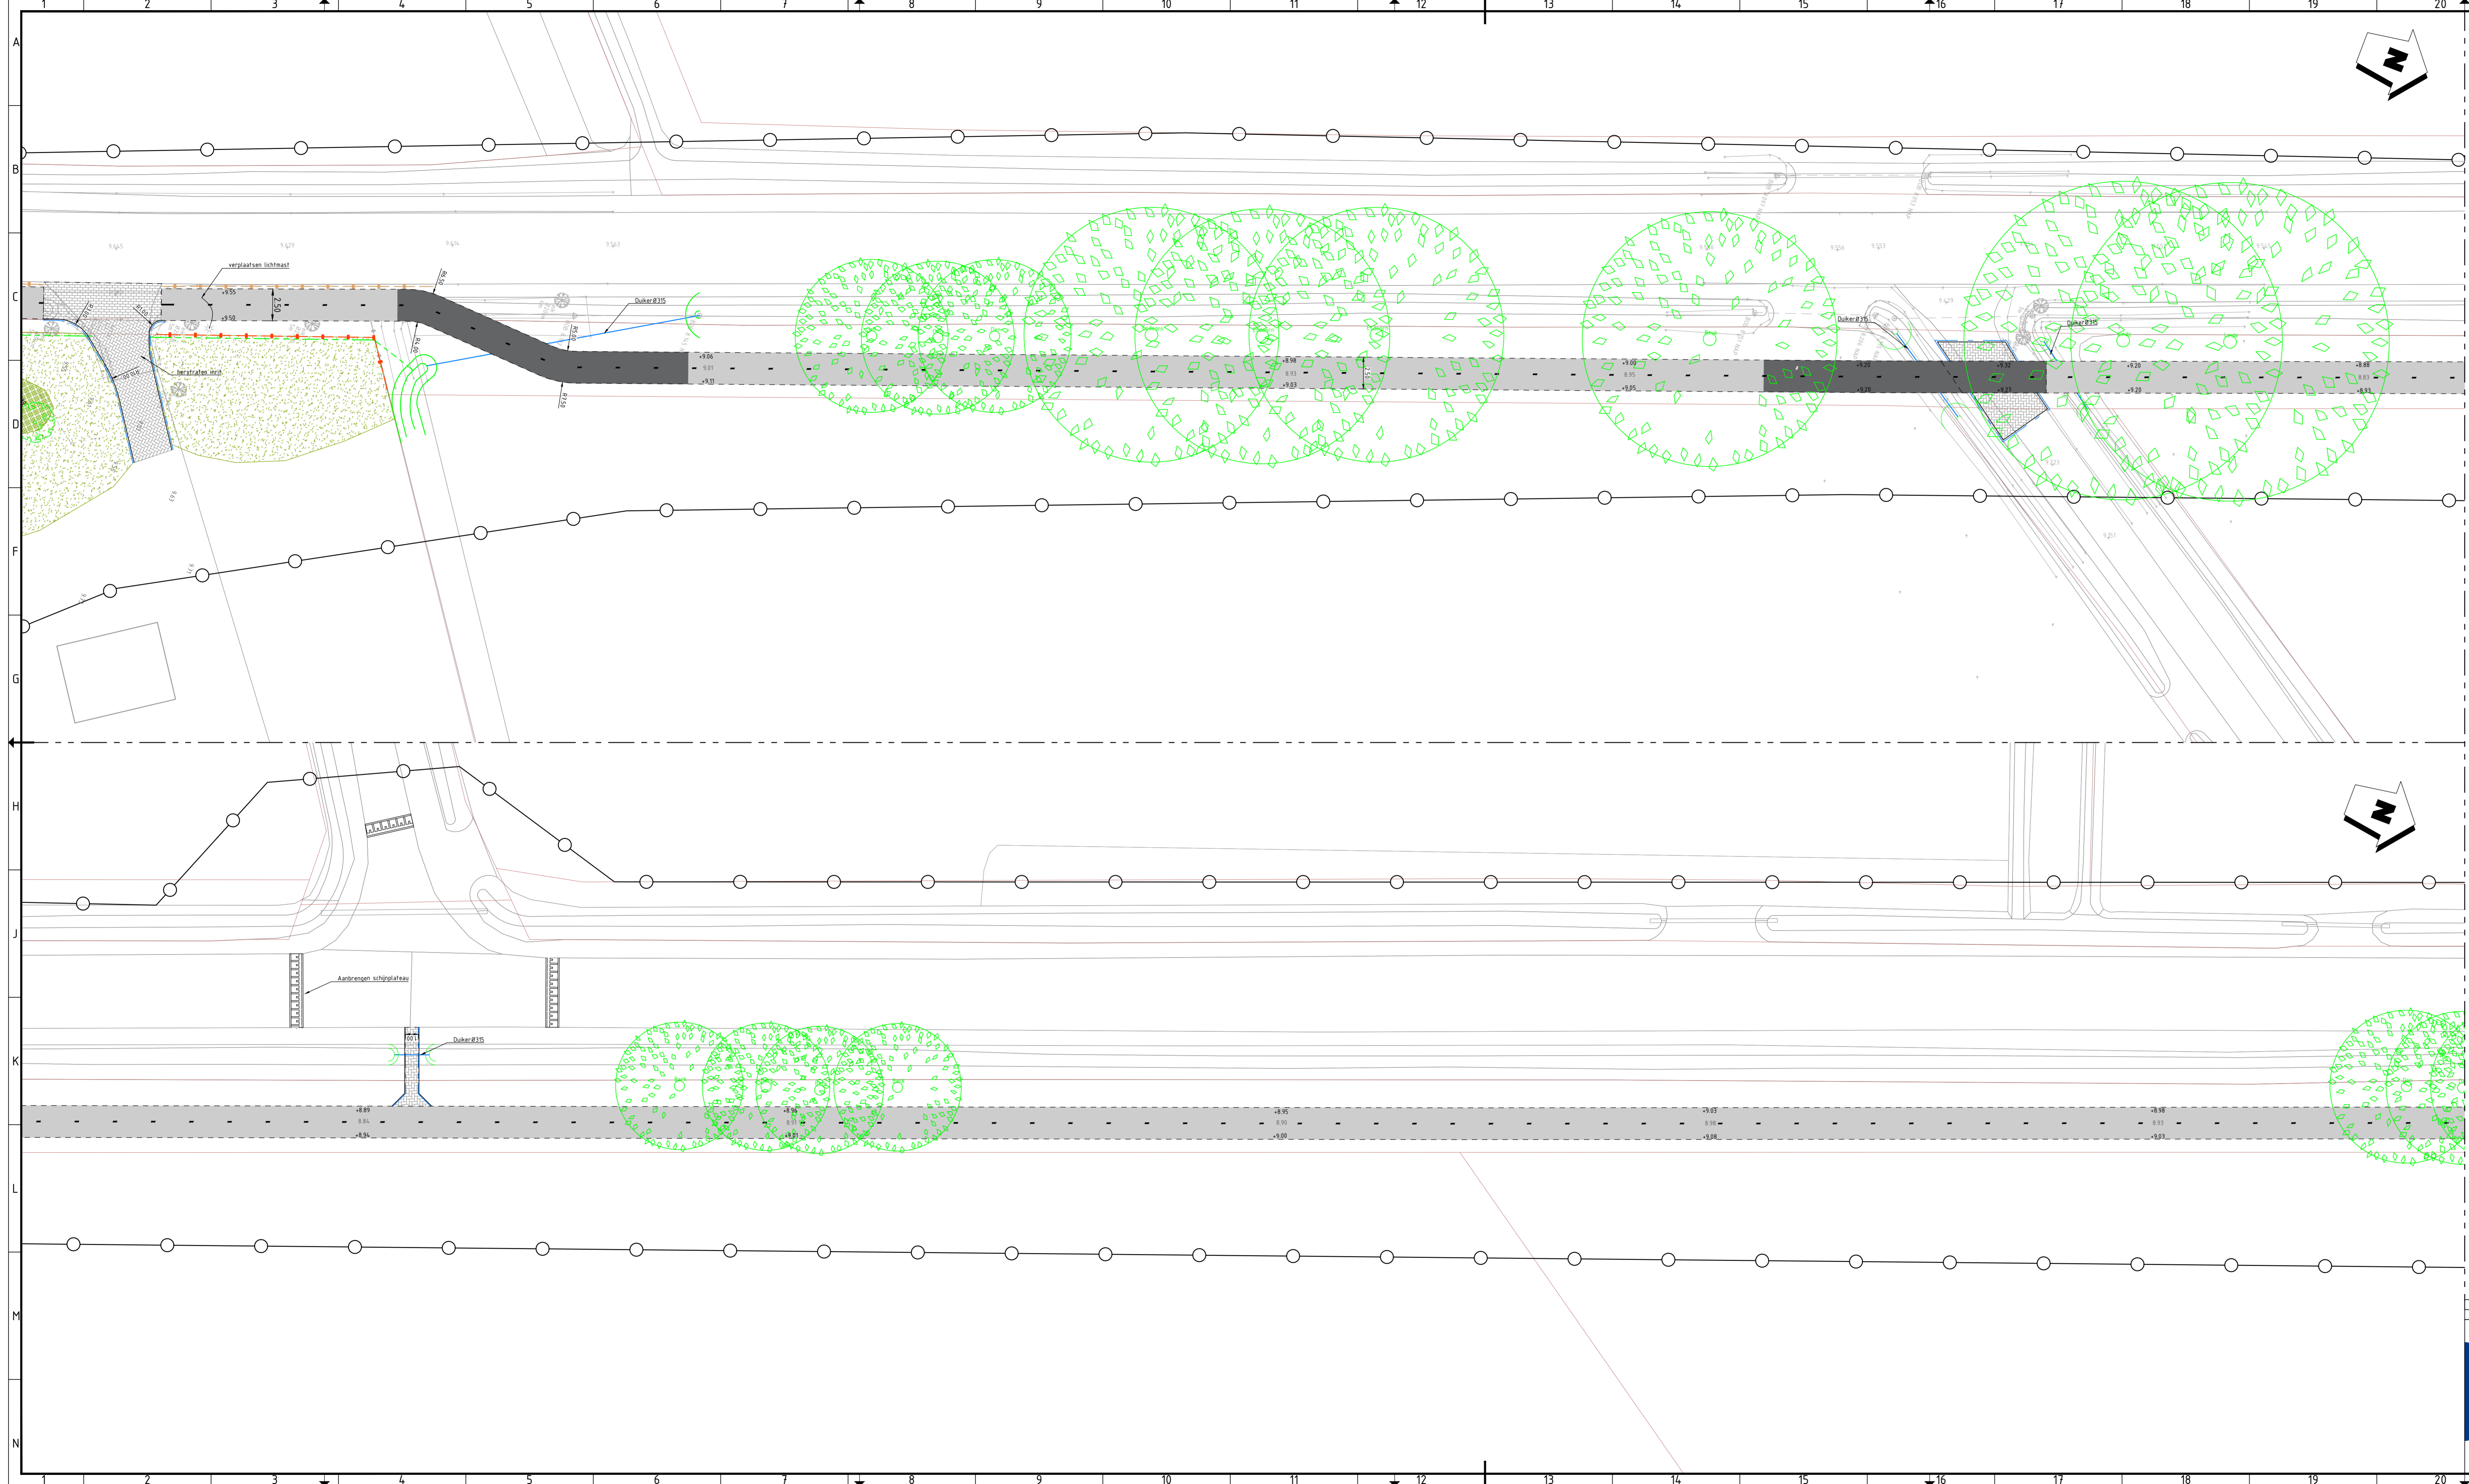

### LEGENDA


	Aanbrengen betonverharding, kleur grijs, d=200mm
	Aanbrengen betonverharding, kleur grijs, d=250mm
	Aanbrengen asfaltverharding, kleur zwart
	Aanbrengen betonstraatsteen, keifmaat, elleboogverband, kleur grijs
	Aanbrengen betonstraatsteen, keifmaat, halfsteensverband, kleur ntb
	Aanbrengen betonstraatsteen, dubbelklinker, halfsteensverband, kleur rood
	Aanbrengen grasbetontegels, 400x400x120mm, kleur grijs
	Aanbrengen opsluitband 60x200mm, kleur grijs
	Aanbrengen opsluitband 100x200mm, kleur grijs
	Aanbrengen opsluitband 120x250mm, kleur grijs
	Aanbrengen trottoirband RWS 115/225x250mm, kleur grijs
	Aanbrengen houten geleiderail
	Taludlijnen
	Aanbrengen duiker
	Aanbrengen drain Ø100
	Aanbrengen taludmarkering
	Aanbrengen plateau
	Verwijderen boom
	Aanbrengen boom door derden
	Egaliseren terrein en aanbrengen gras
	Aanbrengen hekwerk, paal met draad h.o.h. 5 meter
	Aanbrengen termoflex op kruisingsvlakken, kleur rood
	Hoogte nieuwe situatie t.o.v. N.A.P.
	Hoogte bestaande situatie t.o.v. N.A.P.
	Perceelsgrens
	Werkgrens

### AANVULLENDE INFORMATIE

Tenzij anders vermeld:  
 Maten in meters  
 Peilmaten in meters t.o.v. N.A.P.  
 Materiaalmaten en diameters in millimeters




D01 eerste uitgave	M. Hofhuis getekend	K. Kolman gecontroleerd	25-08-2023 datum
Opdrachtgever Gemeente Wierden	Projectnummer 2021144	Tekeningsnummer 31	
Omschrijving Recreatief fietspad Ypeloweg	Bladnummer 7 van 13	Formaat A1	
Onderdeel Verhardingstekening	Schaal 1:200	Status Definitief	
<small>074 - 2780674 - Mosweg 1 7556 PG Hengelo - info@proviel.nl - www.proviel.nl</small>			

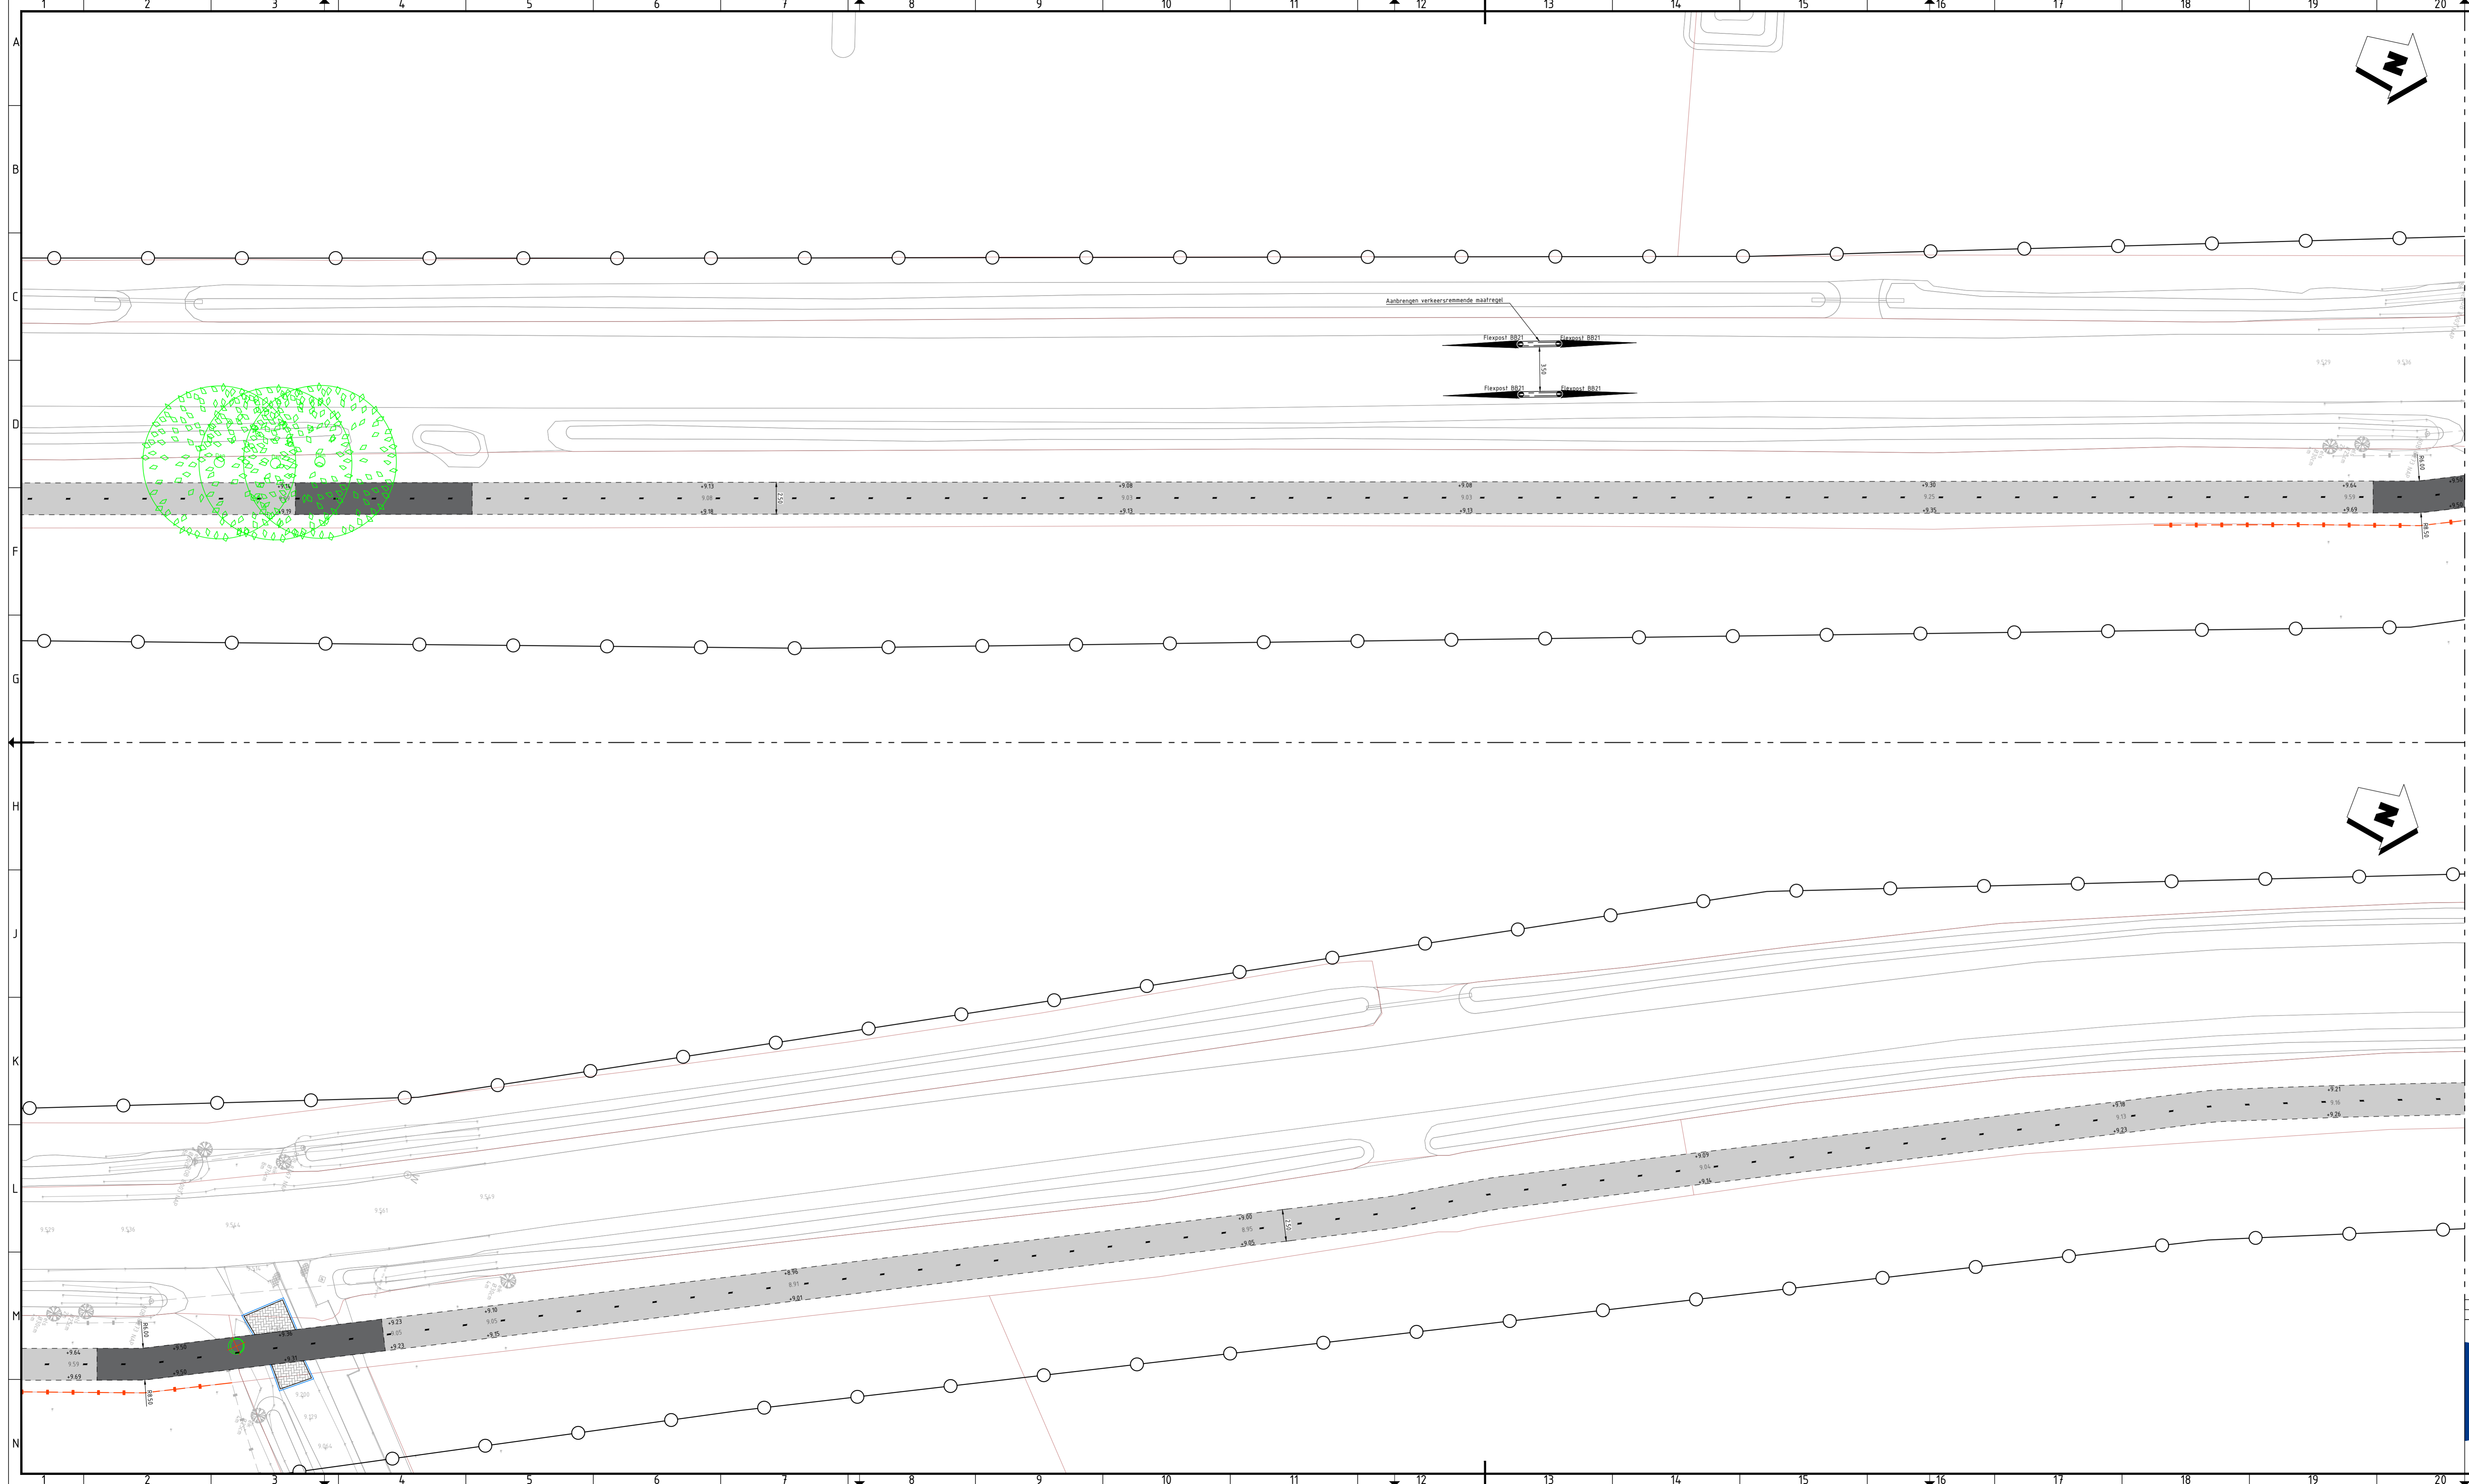

- ### LEGENDA
- Aanbrengen betonverharding, kleur grijs, d=200mm
  - Aanbrengen betonverharding, kleur grijs, d=250mm
  - Aanbrengen asfaltverharding, kleur zwart
  - Aanbrengen betonstraatsteen, keiformaat, elleboogverband, kleur grijs
  - Aanbrengen betonstraatsteen, keiformaat, halfsteensverband, kleur ntb
  - Aanbrengen betonstraatsteen, dubbelklinker, halfsteensverband, kleur rood
  - Aanbrengen grasbetontegels, 400x400x120mm, kleur grijs
  - Aanbrengen opsluitband 60x200mm, kleur grijs
  - Aanbrengen opsluitband 100x200mm, kleur grijs
  - Aanbrengen opsluitband 120x250mm, kleur grijs
  - Aanbrengen trottoirband RWS 115/225x250mm, kleur grijs
  - Aanbrengen houten geleiderail
  - Taludlijnen
  - Aanbrengen duker
  - Aanbrengen drain Ø100
  - Aanbrengen taludmarkering
  - Aanbrengen plateau
  - Verwijderen boom
  - Aanbrengen boom door derden
  - Egaliseren terrein en aanbrengen gras
  - Aanbrengen hekwerk, paal met draad h.o.h. 5 meter
  - Aanbrengen termoflex op kruisingsvlakken, kleur rood
  - Hoogte nieuwe situatie t.o.v. N.A.P.
  - Hoogte bestaande situatie t.o.v. N.A.P.
  - Perceelsgrens
  - Werkgrens

**AANVULLENDE INFORMATIE**  
 Tenzij anders vermeld:  
 Maten in meters  
 Paalmaten in meters t.o.v. N.A.P.  
 Materiaalmaten en diameters in millimeters

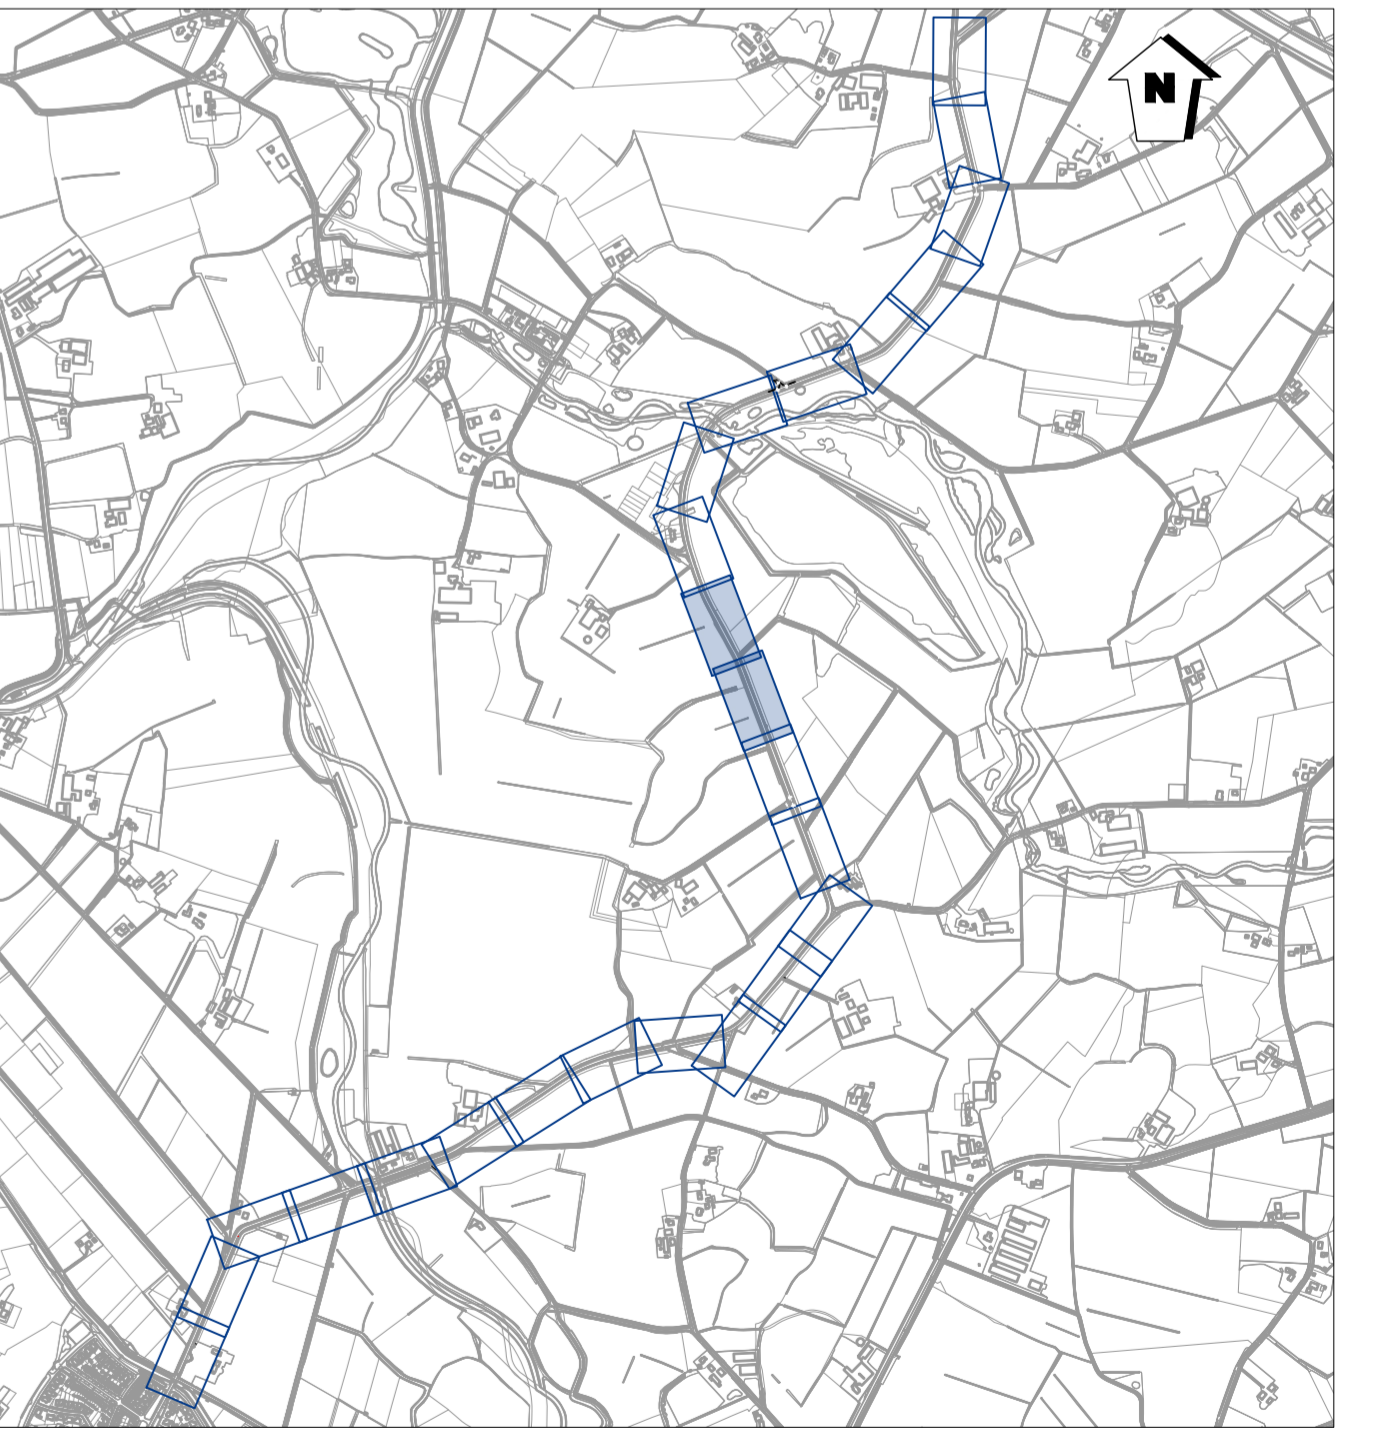


DO1 eerste uitgave	M. Hofhuis getekend	K. Kolman gecontroleerd	25-08-2023 datum
Opdrachtgever	Gemeente Wierden	Projectnummer	2021144
Omschrijving	Recreatief fietspad Ypeloweg	Documentsoort	Tekening
Onderdeel	Verhardingstekening	Tekeningnummer	31
		Bladnummer	8 van 13
		Formaat	A1
		Schaal	1:200
		Status	Definitief

074 - 2780674 - Mosweg 1 7556 PG Hergelo - info@proviel.nl - www.proviel.nl

Wij geven de openbare ruimte kwaliteit




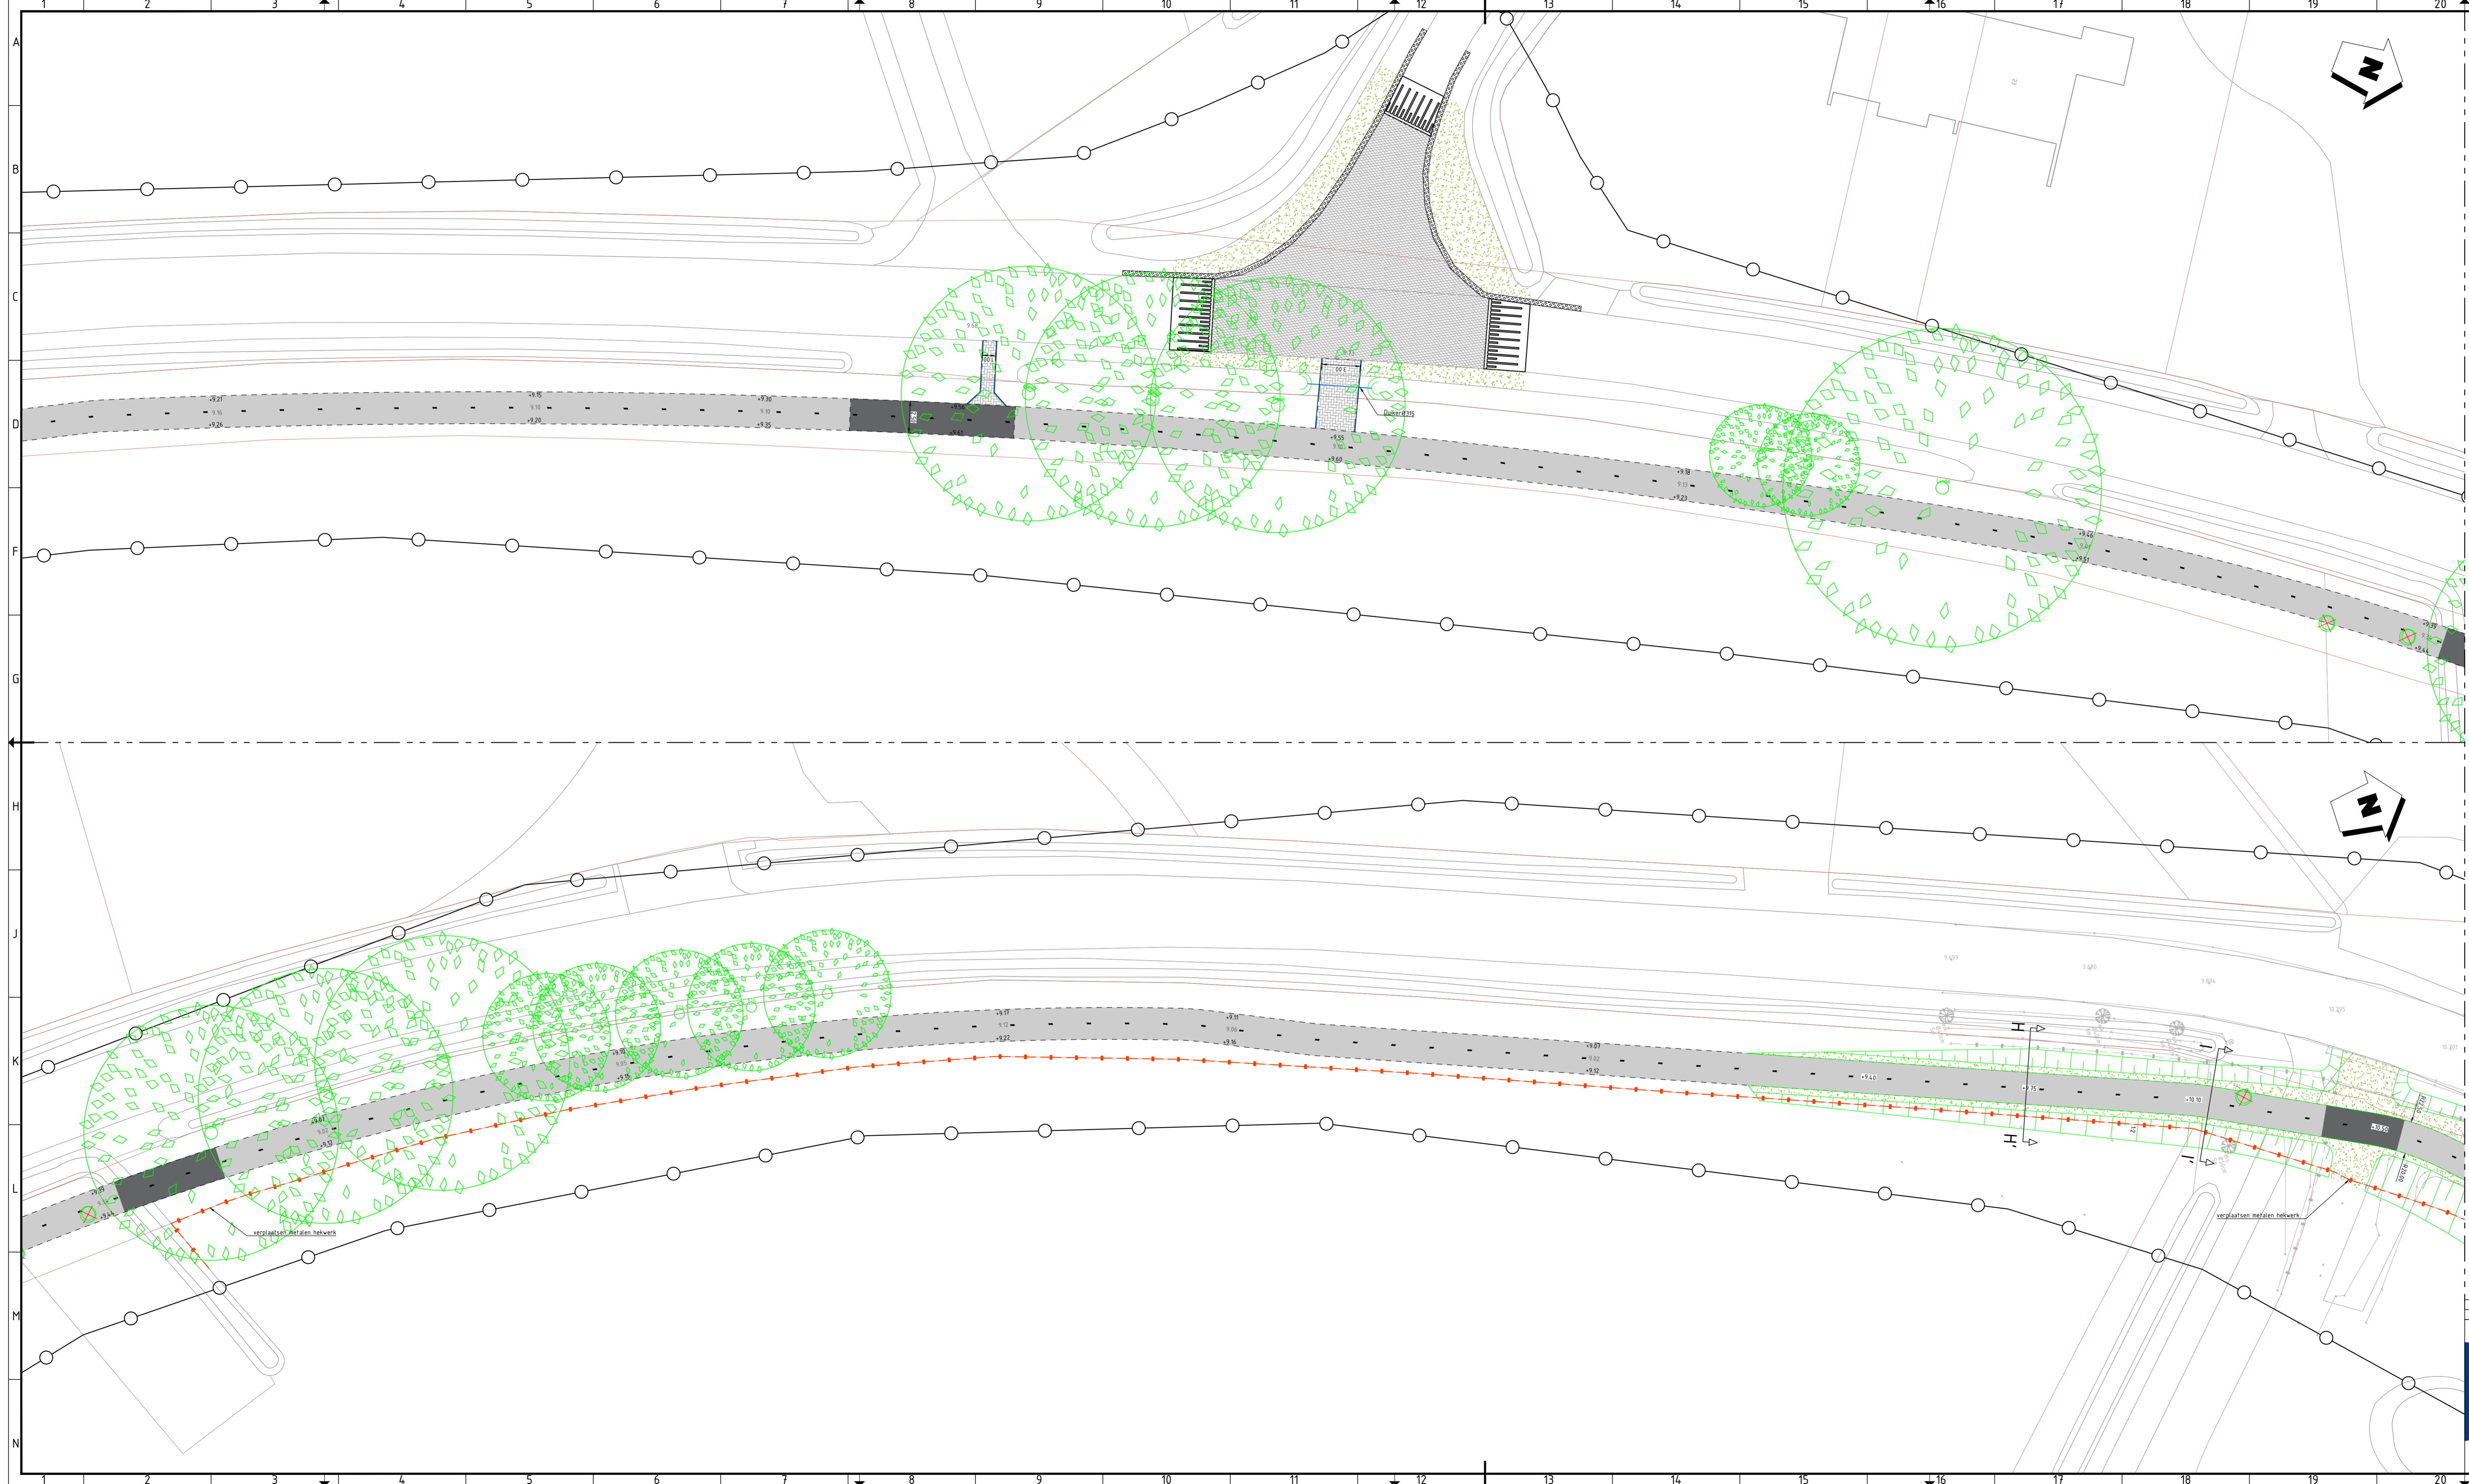

### LEGENDA

- Aanbrengen betonverharding, kleur grijs, d=200mm
- Aanbrengen betonverharding, kleur grijs, d=250mm
- Aanbrengen asfaltverharding, kleur zwart
- Aanbrengen betonstraatsteen, keiformaat, elleboogverband, kleur grijs
- Aanbrengen betonstraatsteen, keiformaat, halfsteensverband, kleur nt
- Aanbrengen betonstraatsteen, dubbelklinker, halfsteensverband, kleur rood
- Aanbrengen grasbetontegels, 400x400x120mm, kleur grijs
- Aanbrengen opsluitband 60x200mm, kleur grijs
- Aanbrengen opsluitband 100x200mm, kleur grijs
- Aanbrengen opsluitband 120x250mm, kleur grijs
- Aanbrengen trottoirband RWS 115/225x250mm, kleur grijs
- Aanbrengen houten geleiderail
- Taludlijnen
- Aanbrengen duiker
- Aanbrengen drain Ø100
- Aanbrengen taludmarkering
- Aanbrengen plateau
- Verwijderen boom
- Aanbrengen boom door derden
- Egaliseren terrein en aanbrengen gras
- Aanbrengen hekwerk, paal met draad h.o.h. 5 meter
- Aanbrengen termoflex op kruisingsvlakken, kleur rood
- Hoogte nieuwe situatie t.o.v. N.A.P.
- Hoogte bestaande situatie t.o.v. N.A.P.
- Perceelsgrens
- Werksgrens


**AANVULLENDE INFORMATIE**  
 Tenzij anders vermeld:  
 Maten in meters  
 Peilmaten in meters t.o.v. N.A.P.  
 Materiaalmaat en diameters in millimeters

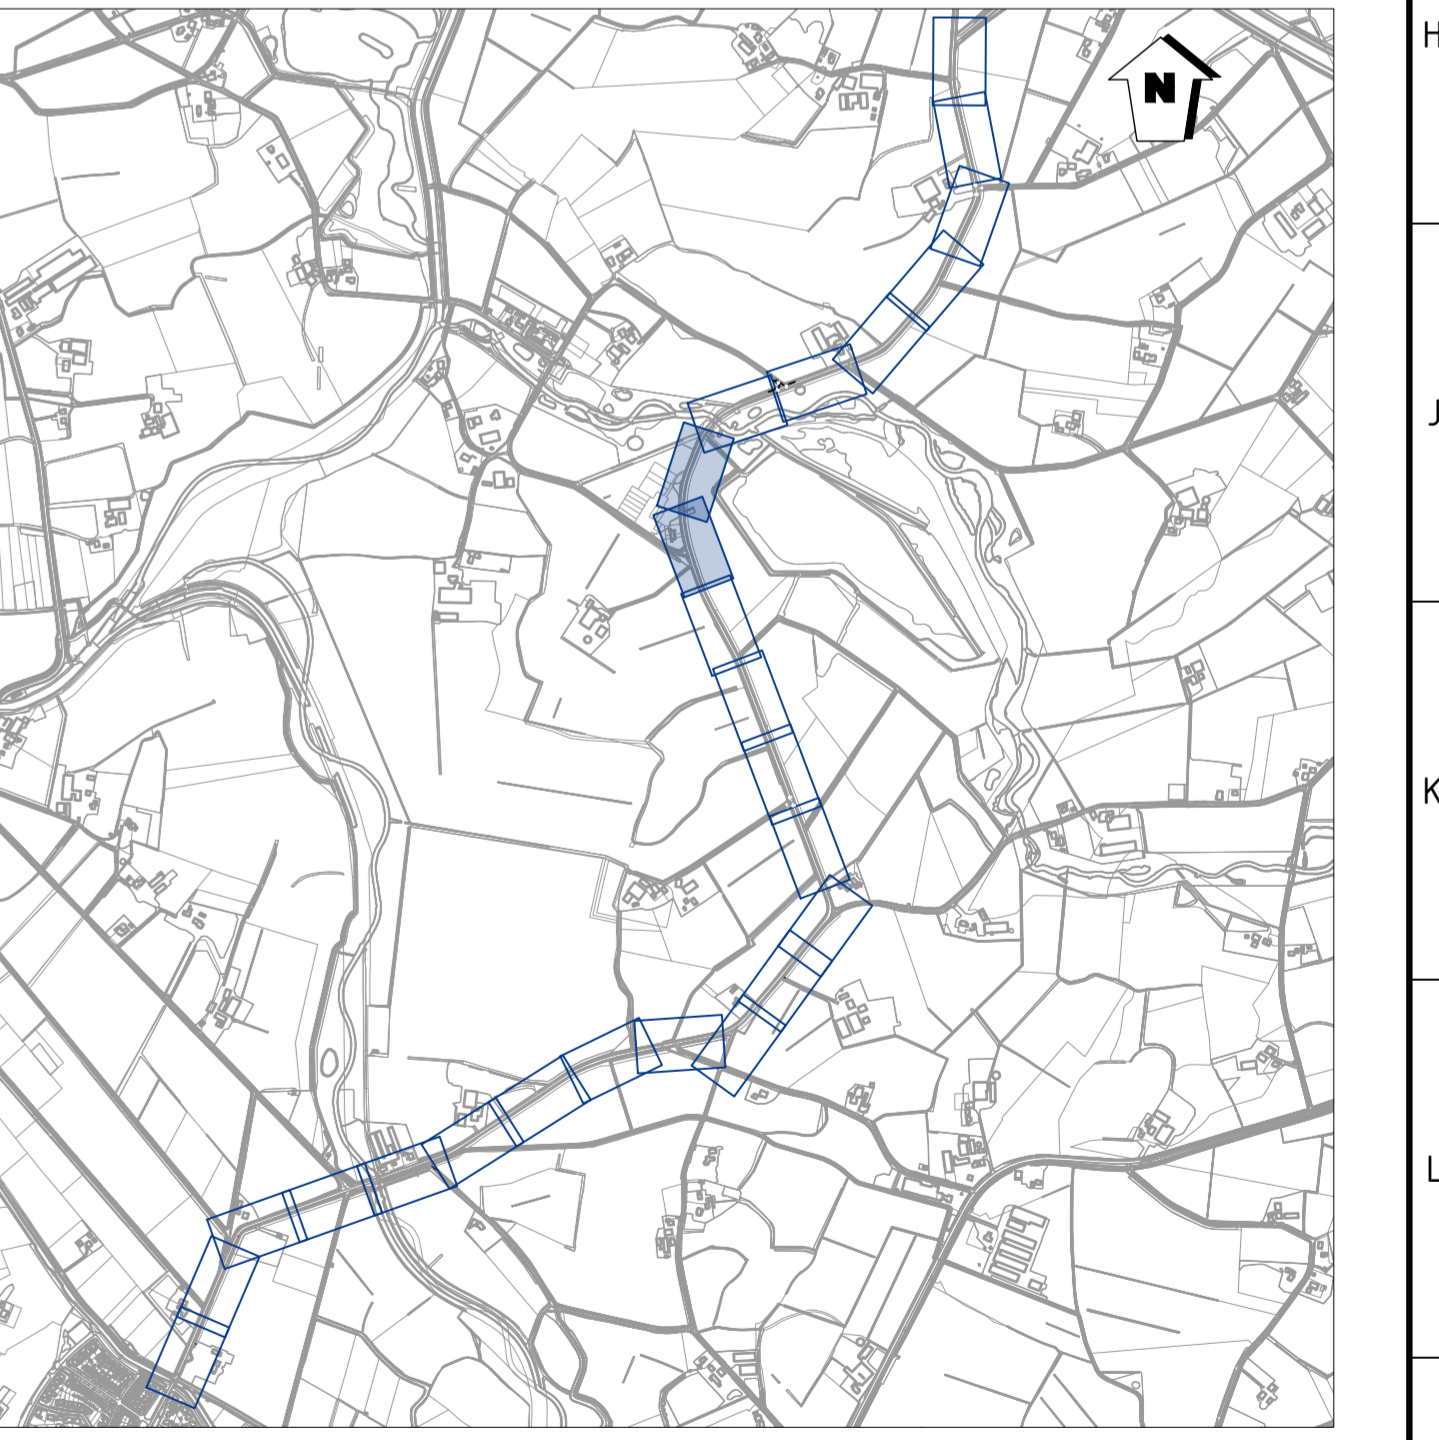

D01 Versie	eerste uitgave wijzigingsomschrijving	M. Hofhuis getekend	K. Kolman gecontroleerd	25-08-2023 datum
Opdrachtgever	Gemeente Wierden	Projectnummer	202144	
Omschrijving	Recreatief fietspad Ypeloweg	Documentsoort	Tekening	
Onderdeel	Verhardingstekening	Tekeningnummer	31	
		Bladnummer	9 van 13	
		Formaat	A1	
		Schaal	1:200	
		Status	Definitief	

074 - 2780674 - Mosweg 1 7556 PG Hergelo - info@proviel.nl - www.proviel.nl


Projectnr. Proviel: 2021144

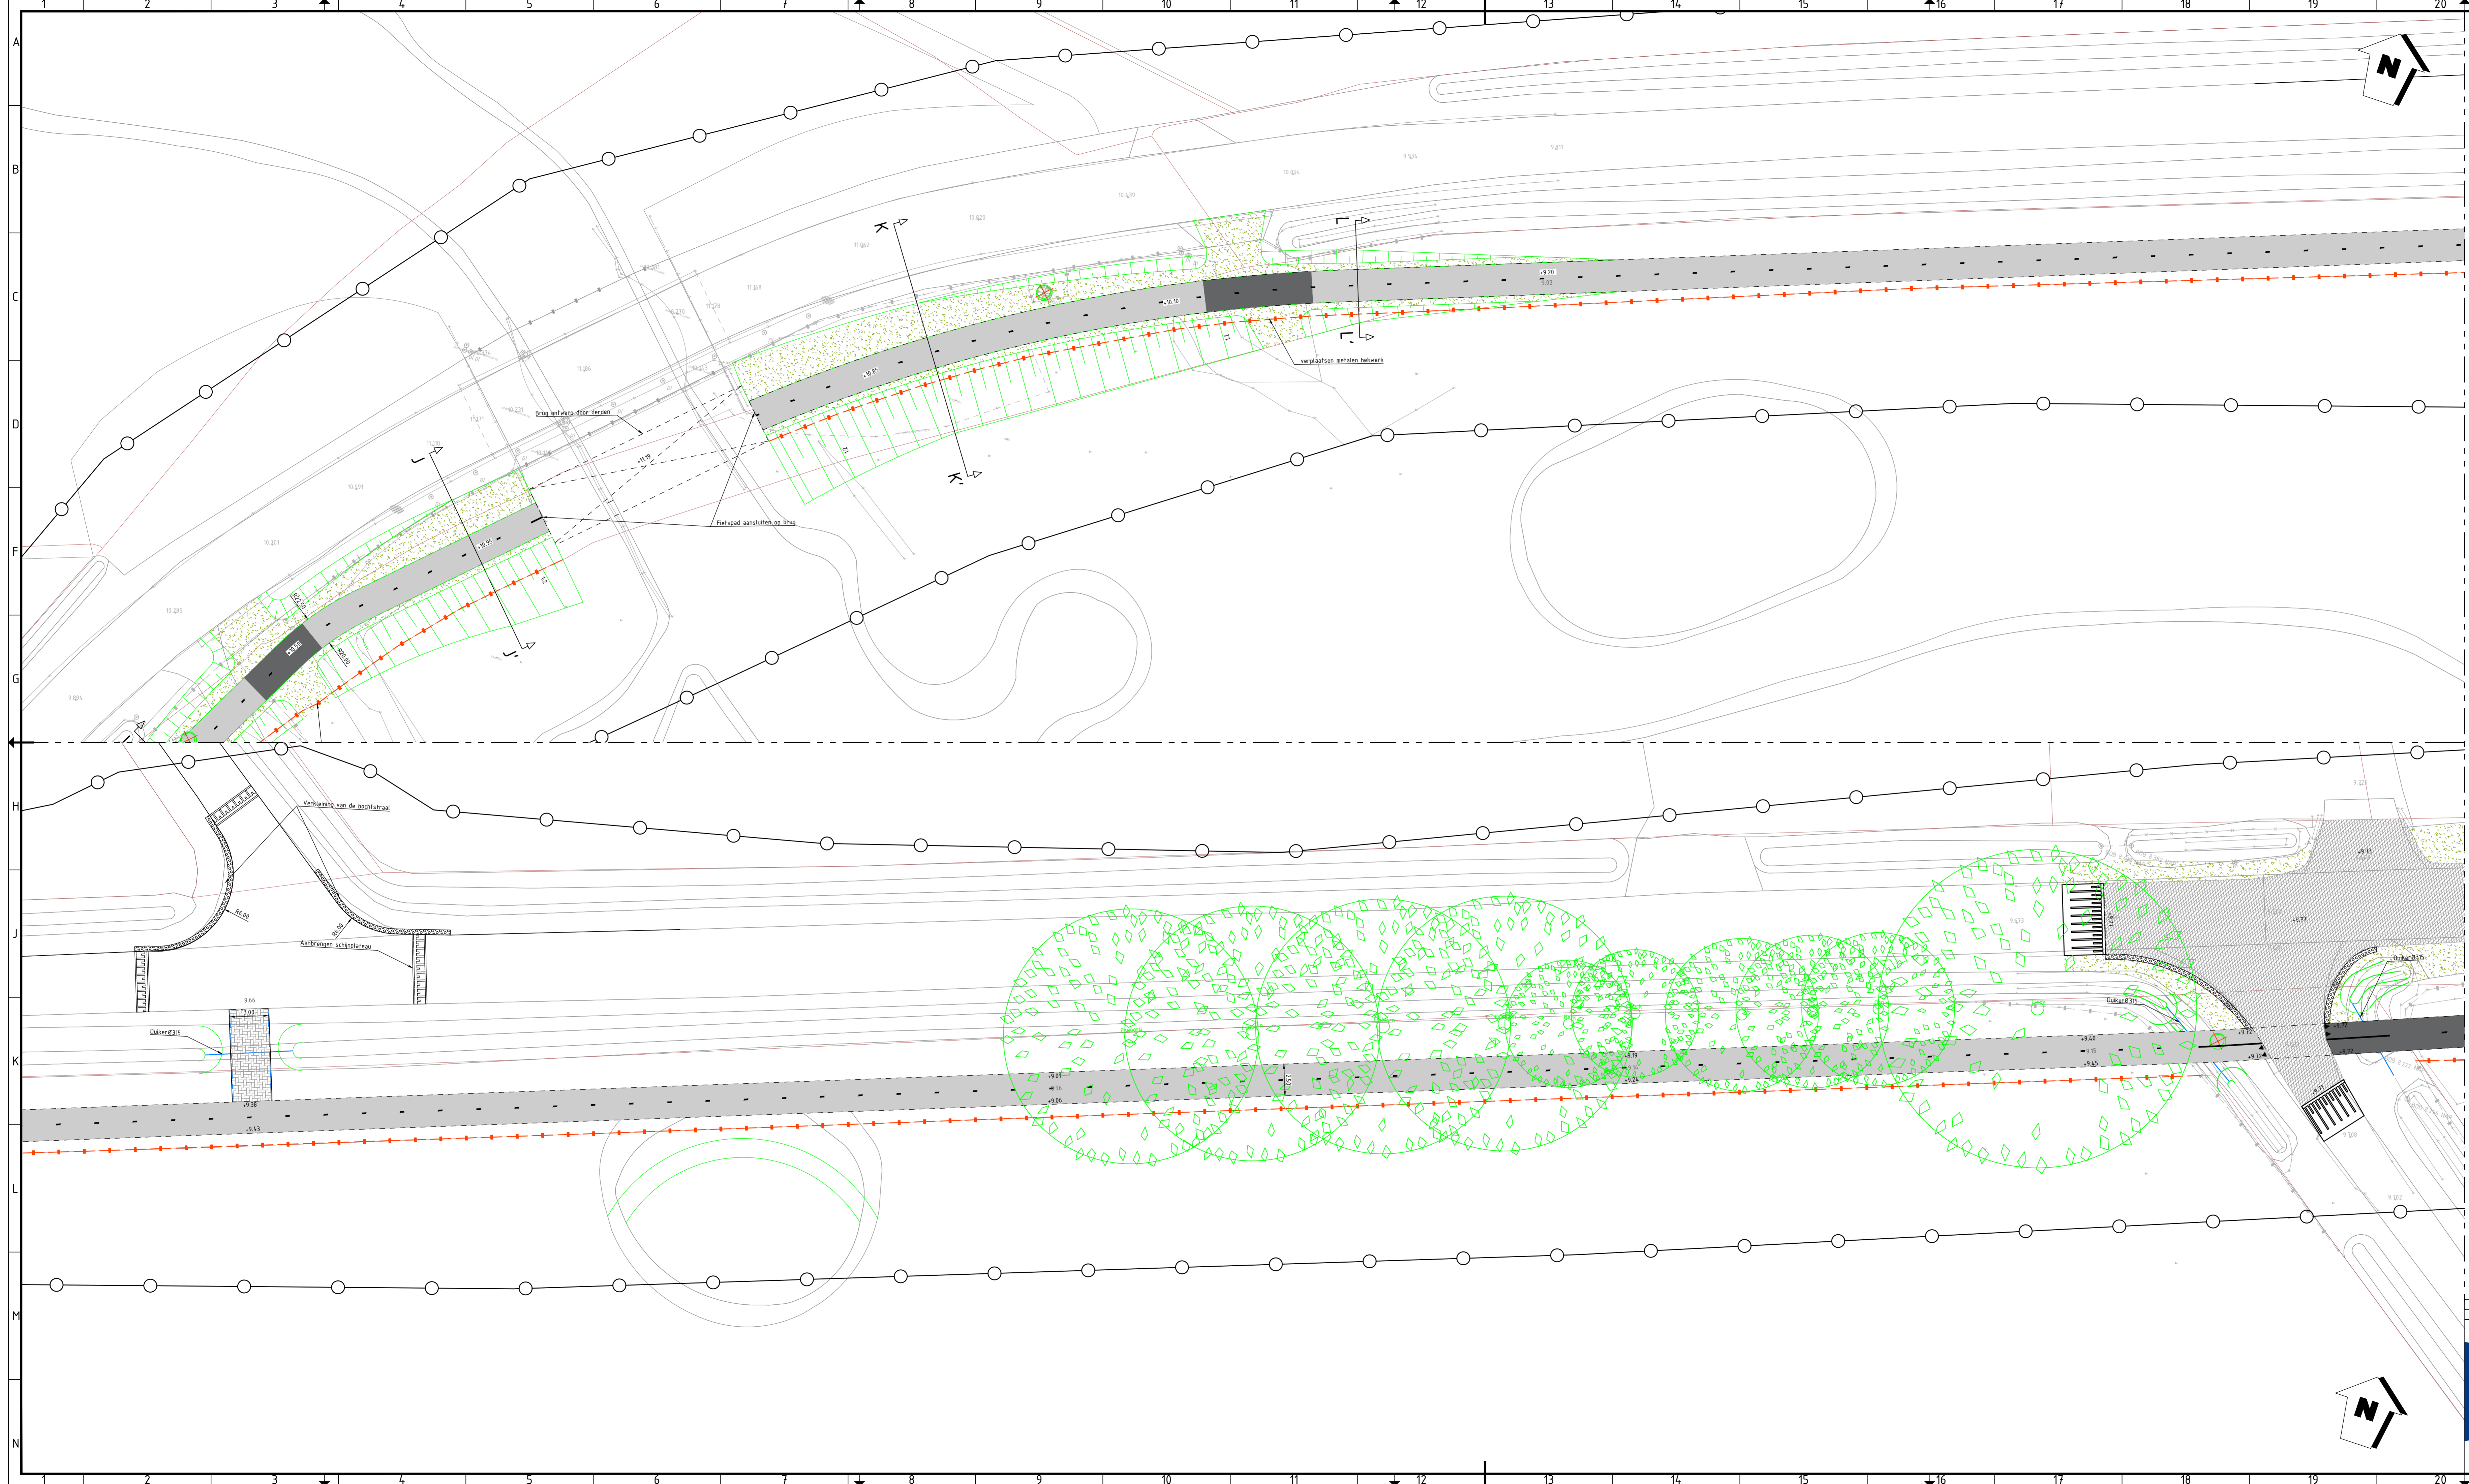


- ### LEGENDA
- Aanbrengen betonverharding, kleur grijs, d=200mm
  - Aanbrengen betonverharding, kleur grijs, d=250mm
  - Aanbrengen asfaltverharding, kleur zwart
  - Aanbrengen betonstraatsteen, keurformaat, elleboogverband, kleur grijs
  - Aanbrengen betonstraatsteen, keurformaat, halfsteensverband, kleur ntb
  - Aanbrengen betonstraatsteen, dubbelklinker, halfsteensverband, kleur rood
  - Aanbrengen grasbetontegels, 400x400x120mm, kleur grijs
  - Aanbrengen opsluitband 60x200mm, kleur grijs
  - Aanbrengen opsluitband 100x200mm, kleur grijs
  - Aanbrengen opsluitband 120x250mm, kleur grijs
  - Aanbrengen trottoirband RWS 115/225x250mm, kleur grijs
  - Aanbrengen houten geleiderail
  - Taludlijnen
  - Aanbrengen duiker
  - Aanbrengen drain Ø100
  - Aanbrengen taludmarkering
  - Aanbrengen plateau
  - Verwijderen boom
  - Aanbrengen boom door derden
  - Egaliseren terrein en aanbrengen gras
  - Aanbrengen hekwerk, paal met draad h.o.h. 5 meter
  - Aanbrengen termoflex op kruisingsvlakken, kleur rood
  - Hoogte nieuwe situatie t.o.v. N.A.P.
  - Hoogte bestaande situatie t.o.v. N.A.P.
  - Perceelsgrens
  - Werkgrens

### AANVULLENDE INFORMATIE

Tenzij anders vermeld:  
 Haken in meters  
 Palmetaten in meters t.o.v. N.A.P.  
 Materiaalmaten en diameters in millimeters

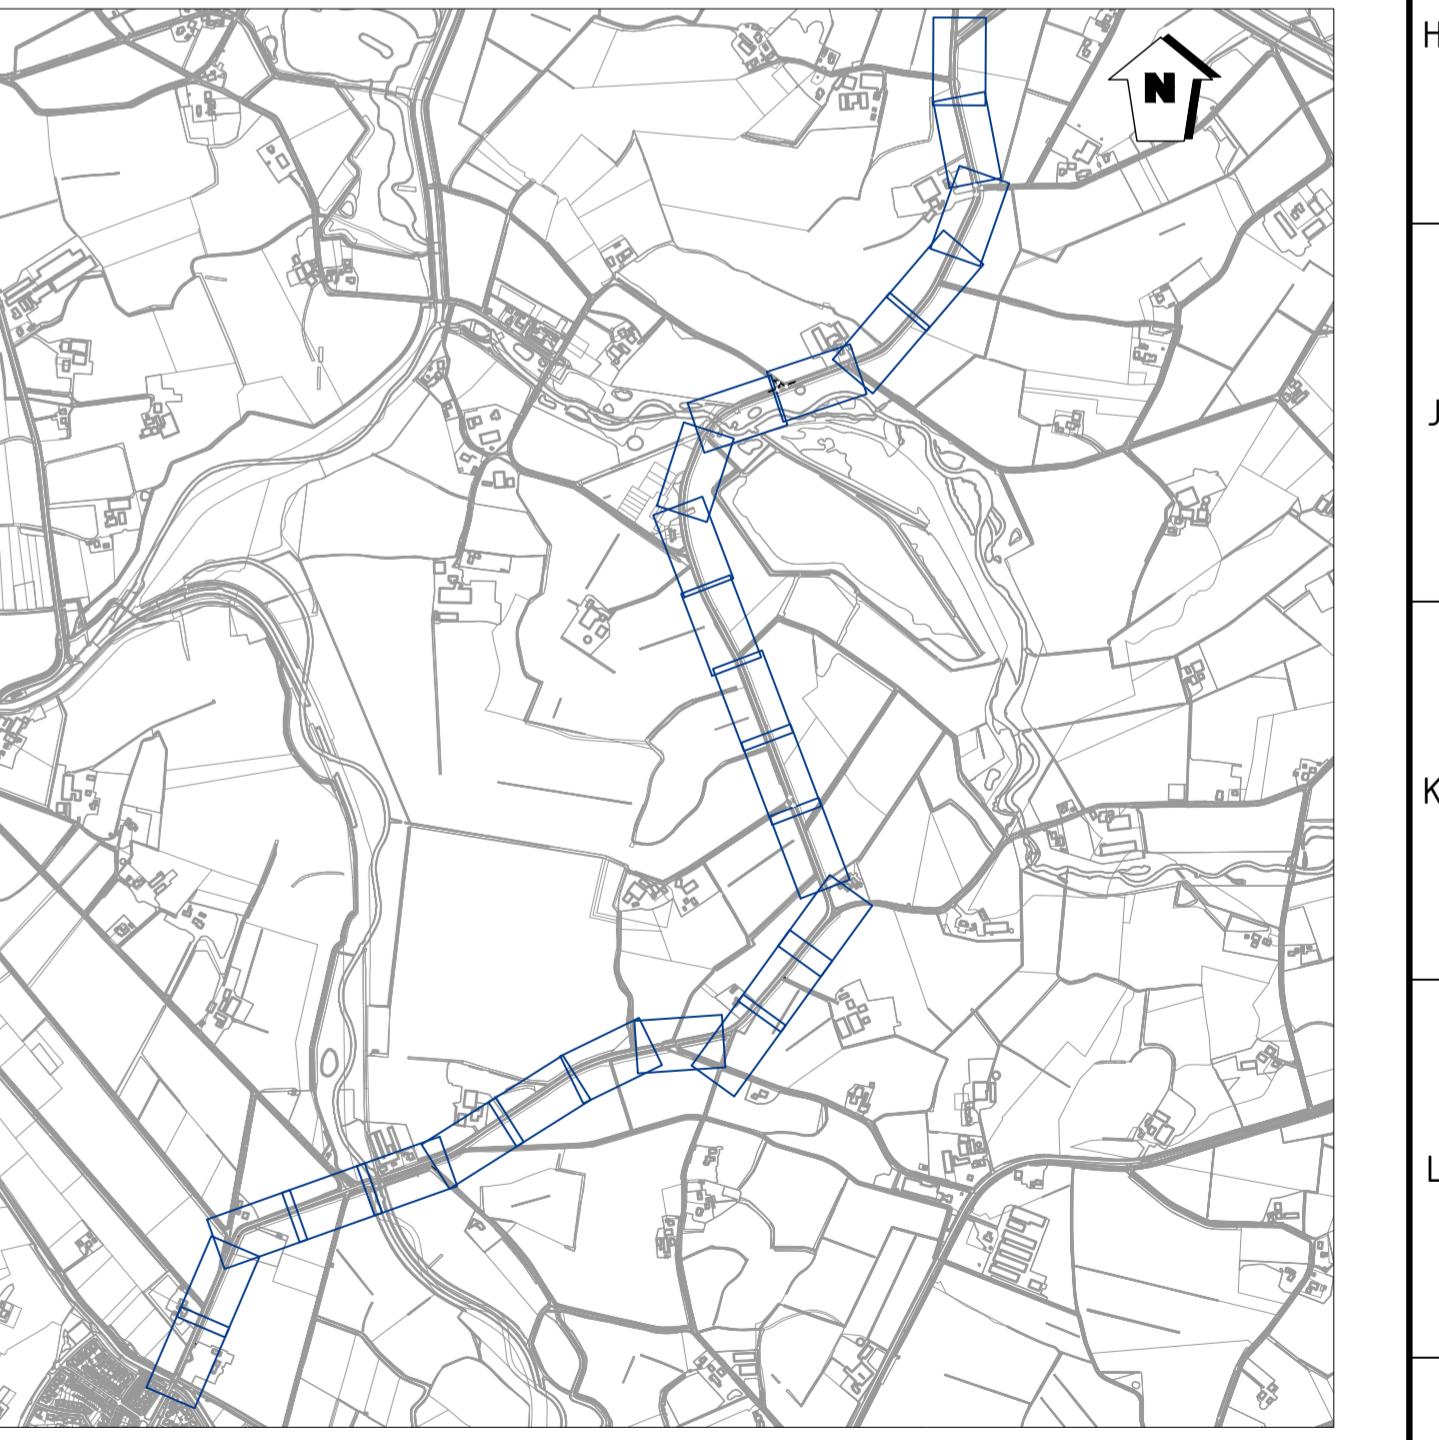

DO1	eerste uitgave	M. Hofhuis	K. Kolman	25-08-2023	
1	wijzigingsomschrijving	getekend	gecontroleerd	datum	
Opdrachtgever	Gemeente Wierden	Projectnummer	2021144		
Omschrijving	Recreatief fietspad Ypeloweg	Documentsoort	Tekening		
Onderdeel	Verhardingstekening	Tekeningnummer	31		
		Bladnummer	10 van 13		
		Formaat	A1		
		Schaal	1:200		
		Status	Definitief		
<small>074 - 2780674 - Mosweg 1 7556 PG Hergelo - info@proviel.nl - www.proviel.nl</small>					

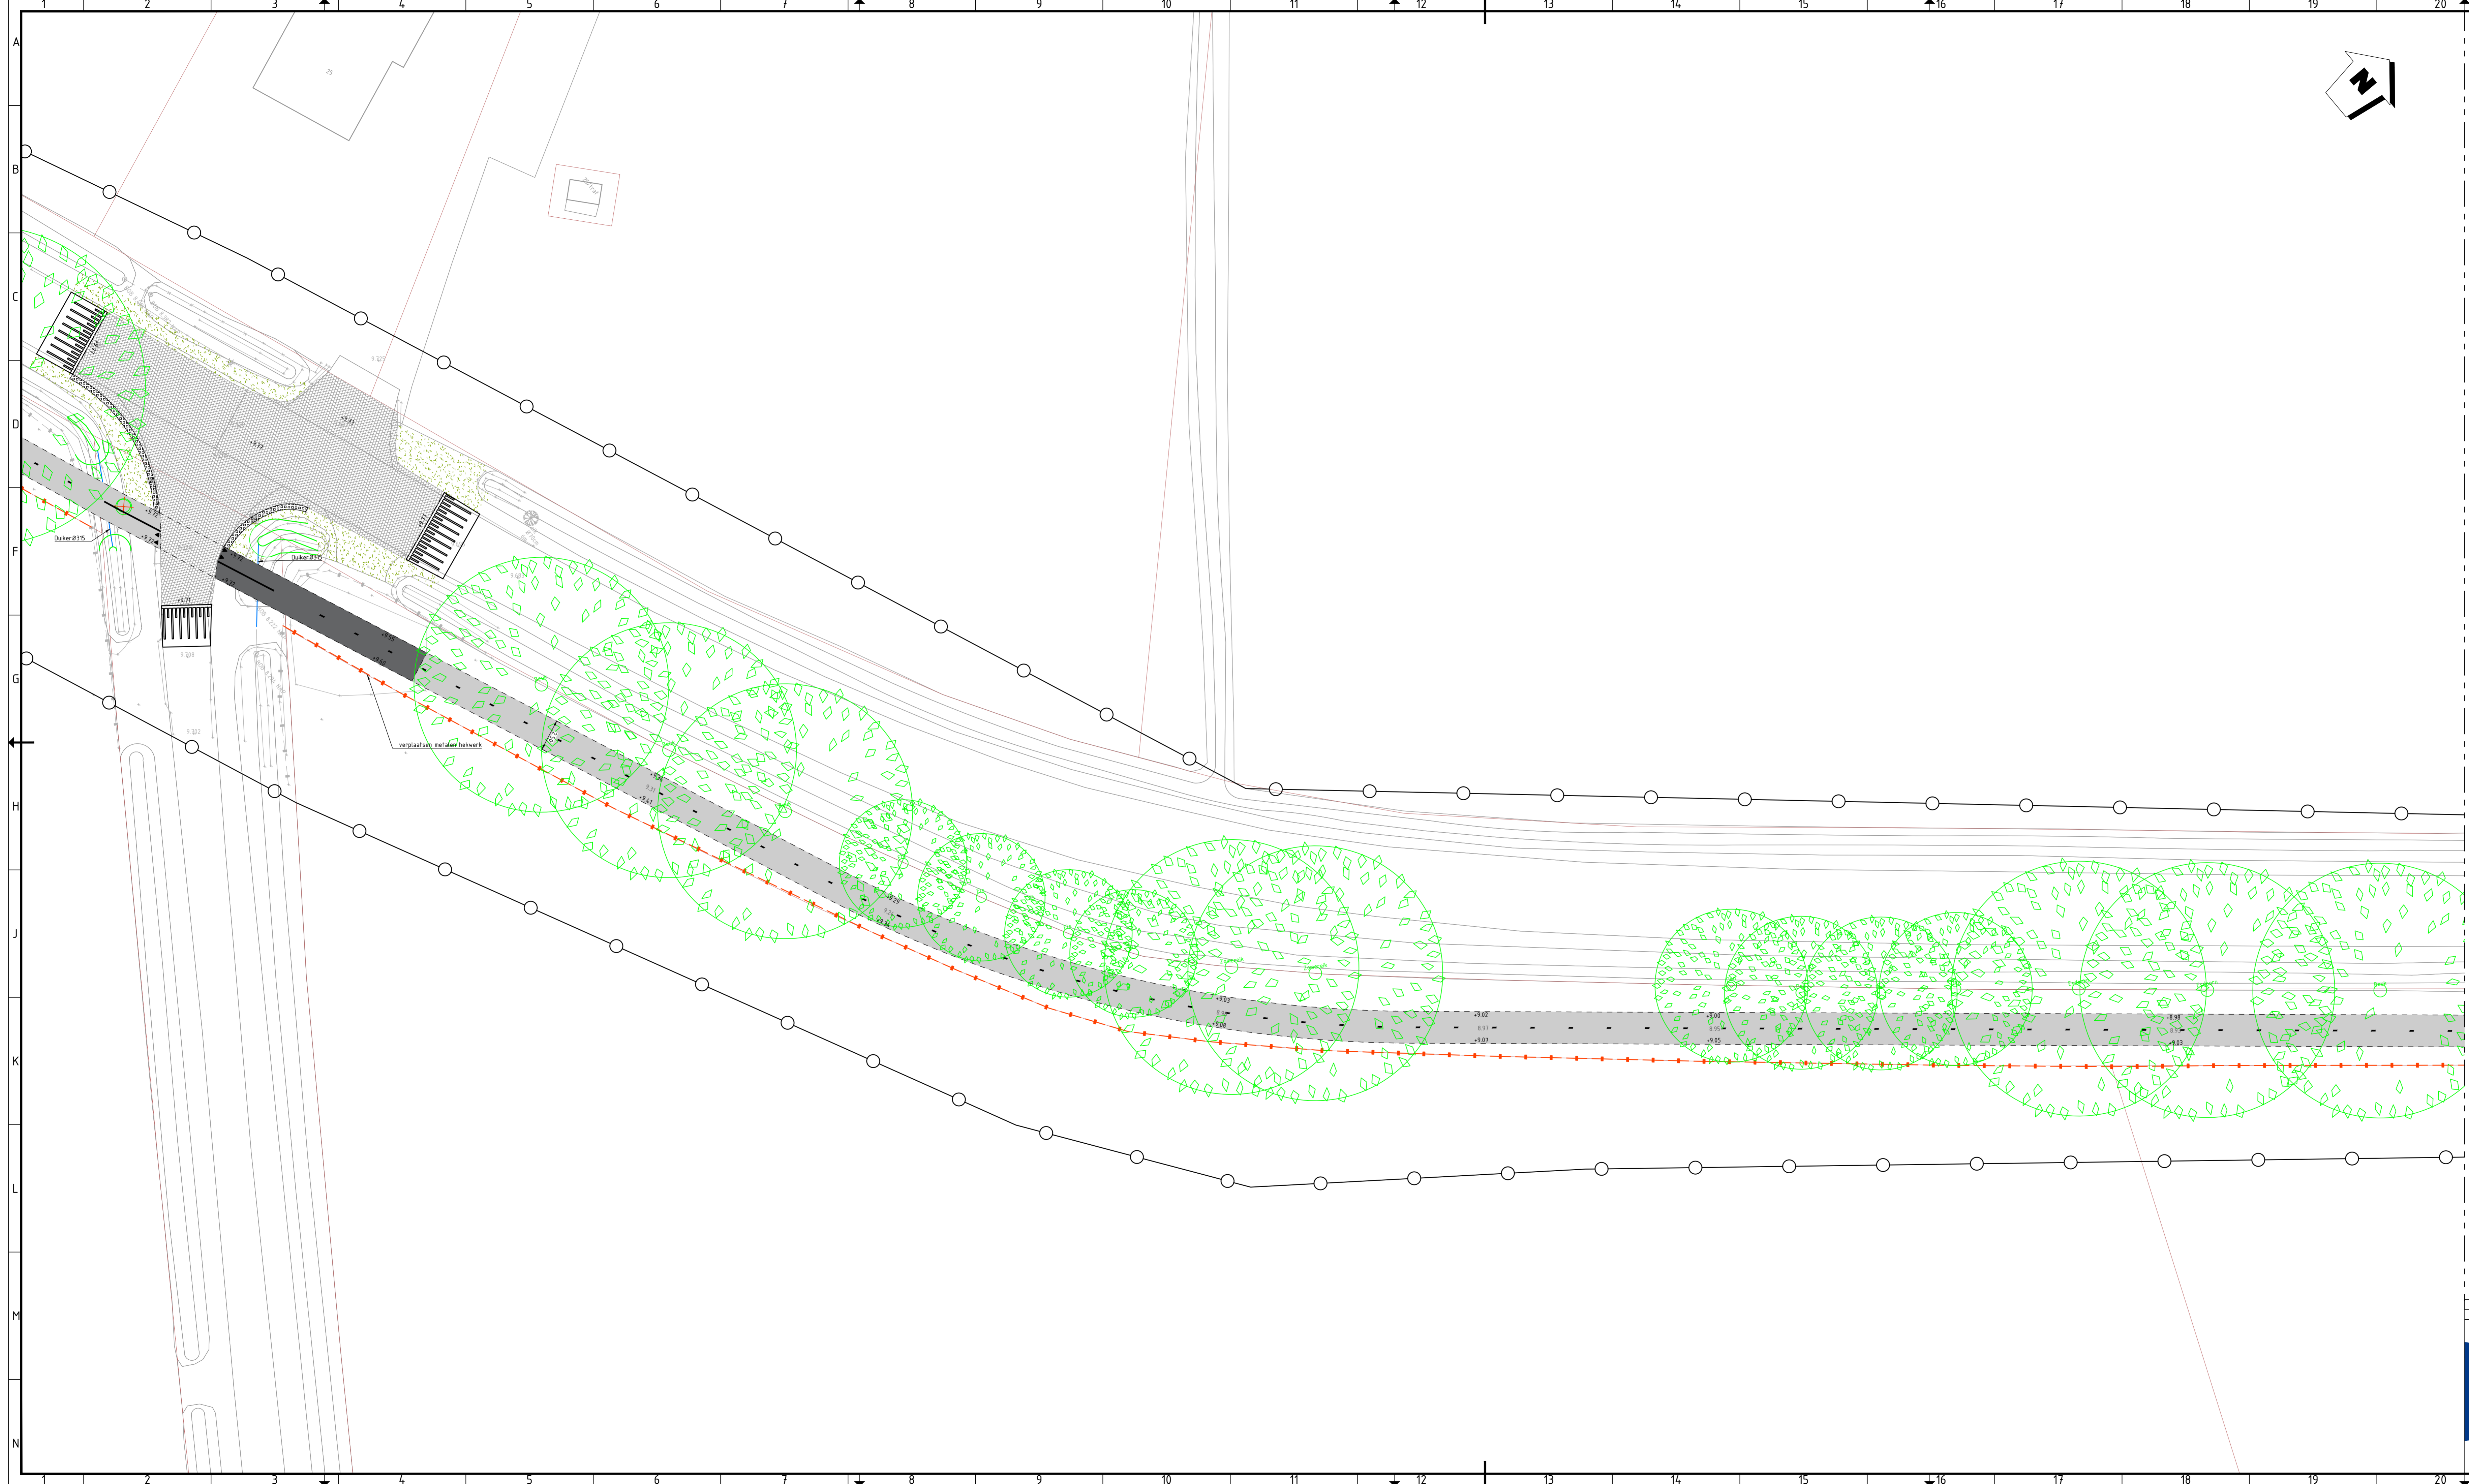

**LEGENDA**

- Aanbrengen betonverharding, kleur grijs, d=200mm
- Aanbrengen betonverharding, kleur grijs, d=250mm
- Aanbrengen asfaltverharding, kleur zwart
- Aanbrengen betonstraatsteen, keiformaat, elleboogverband, kleur grijs
- Aanbrengen betonstraatsteen, keiformaat, halfsteensverband, kleur ntb
- Aanbrengen betonstraatsteen, dubbelklinker, halfsteensverband, kleur rood
- Aanbrengen grasbetontegels, 400x400x120mm, kleur grijs
- Aanbrengen opsluitband 60x200mm, kleur grijs
- Aanbrengen opsluitband 100x200mm, kleur grijs
- Aanbrengen opsluitband 120x250mm, kleur grijs
- Aanbrengen trottoirband RWS 115/225x250mm, kleur grijs
- Aanbrengen houten geleiderail
- Taludlijnen
- Aanbrengen duiker
- Aanbrengen drain Ø100
- Aanbrengen taludmarkering
- Aanbrengen plateau
- Verwijderen boom
- Aanbrengen boom door derden
- Egaliseren terrein en aanbrengen gras
- Aanbrengen hekwerk, paal met draad h.o.h. 5 meter
- Aanbrengen termoflex op kruisingsvlakken, kleur rood
- Hoogte nieuwe situatie t.o.v. N.A.P.
- Hoogte bestaande situatie t.o.v. N.A.P.
- Perceelsgrens
- Werkgrens

**AANVULLENDE INFORMATIE**  
 Tenzij anders vermeld:  
 - Maten in meters  
 - Pasmaat in meters t.o.v. N.A.P.  
 - Materiaalmaat en diameters in millimeters










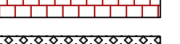

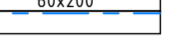
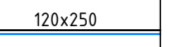
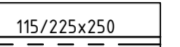






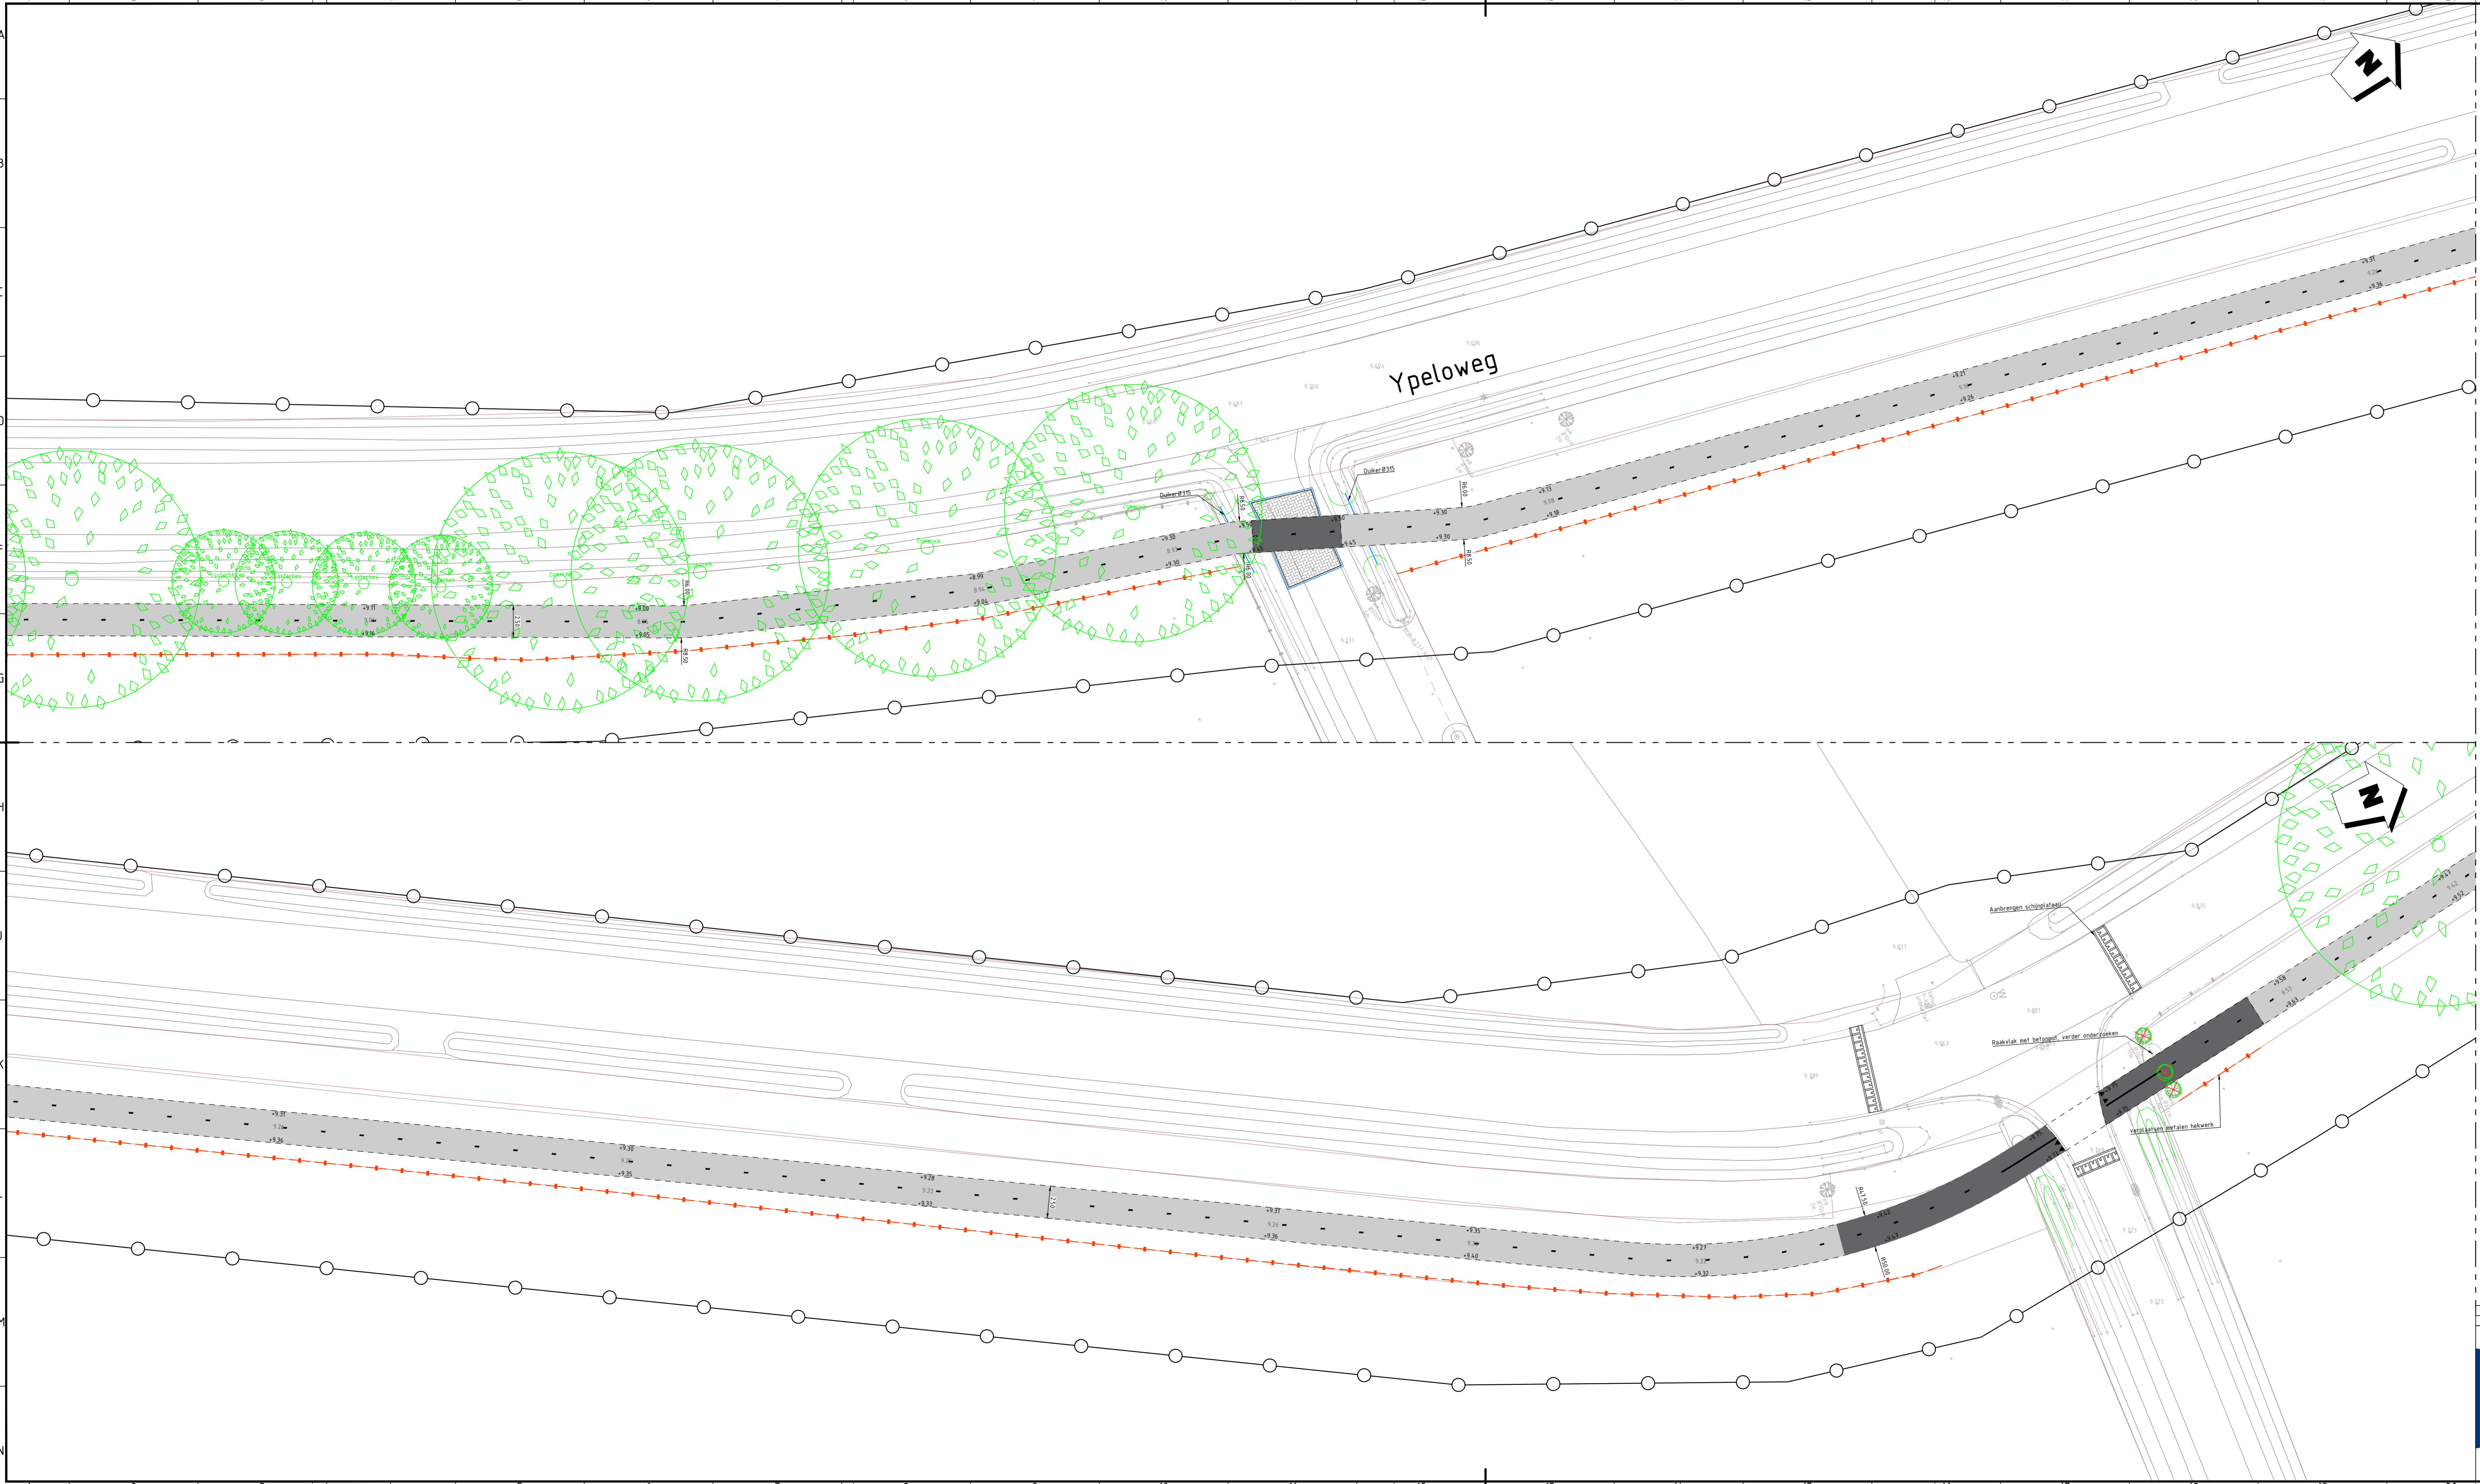




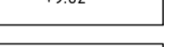
D01	eerste uitgave	M. Hofhuis	K. Kolman	25-08-2023
versie	wijzigingsomschrijving	getekend	gecontroleerd	datum

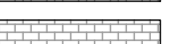Opdrachtgever	Gemeente Wierden	Projectnummer	2021144
Omschrijving	Recreatief fietspad Ypeloweg	Documentsoort	Tekening
Onderdeel	Verhardingstekening	Tekeningnummer	31
		Bladnummer	11 van 13
		Formaat	A1
		Schaal	1:200
		Status	Definitief

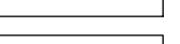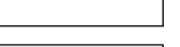
074 - 2780674 - Mosweg 1 7556 PG Hergelo - info@proviel.nl - www.proviel.nl






Wij geven de openbare ruimte kwaliteit

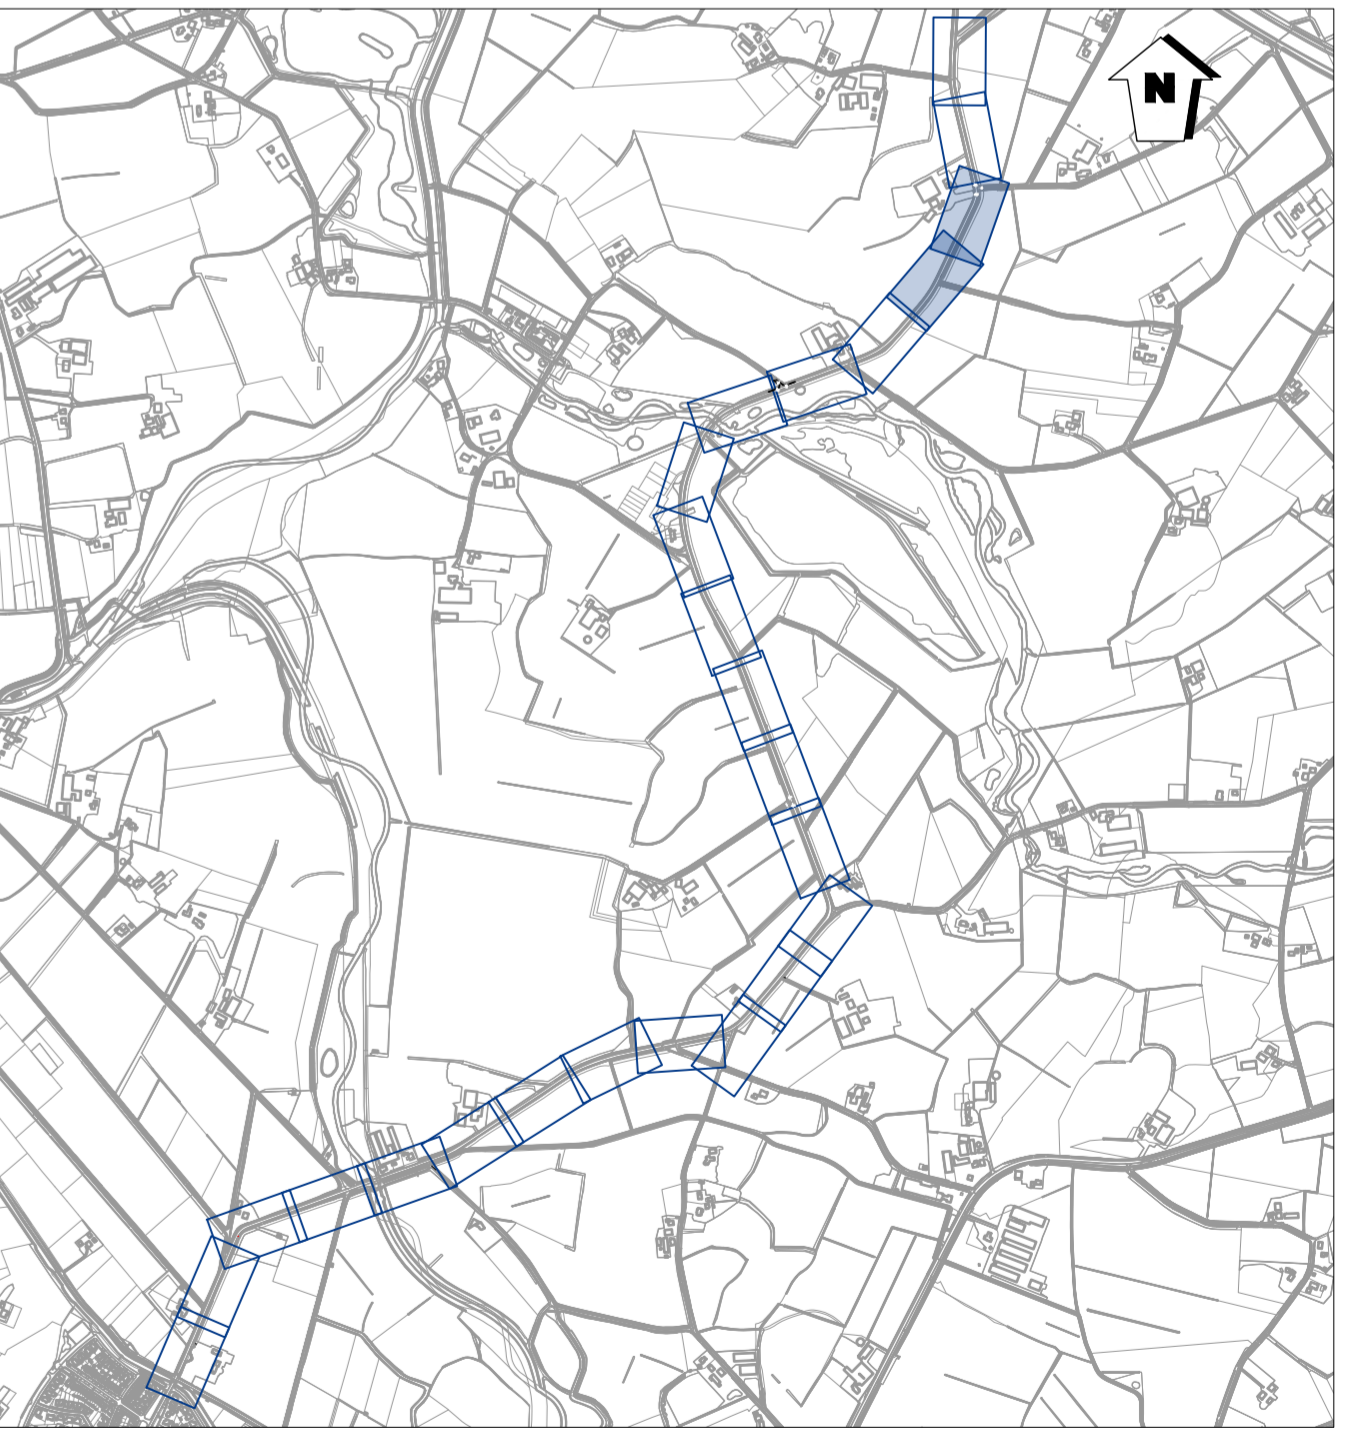

- ### LEGENDA
-  Aanbrengen betonverharding, kleur grijs, d=200mm
  -  Aanbrengen betonverharding, kleur grijs, d=250mm
  -  Aanbrengen asfaltverharding, kleur zwart
  -  Aanbrengen betonstraatsteen, keiformaat, elleboogverband, kleur grijs
  -  Aanbrengen betonstraatsteen, keiformaat, halfsteensverband, kleur ntb
  -  Aanbrengen betonstraatsteen, dubbelklinker, halfsteensverband, kleur rood
  -  Aanbrengen grasbetontegels, 400x400x120mm, kleur grijs
  -  Aanbrengen opsluitband 60x200mm, kleur grijs
  -  Aanbrengen opsluitband 100x200mm, kleur grijs
  -  Aanbrengen opsluitband 120x250mm, kleur grijs
  -  Aanbrengen trottoirband RWS 115/225x250mm, kleur grijs
  -  Aanbrengen houten geleiderail
  -  Taludlijnen
  -  Aanbrengen duiker
  -  Aanbrengen drain Ø100
  -  Aanbrengen taludmarkering
  -  Aanbrengen plateau
  -  Verwijderen boom
  -  Aanbrengen boom door derden
  -  Egaliseren terrein en aanbrengen gras
  -  Aanbrengen hekwerk, paal met draad h.o.h. 5 meter
  -  Aanbrengen termoflex op kruisingsvlakken, kleur rood
  -  Hoogte nieuwe situatie t.o.v. N.A.P.
  -  Hoogte bestaande situatie t.o.v. N.A.P.
  -  Perceelsgrens
  -  Werkgrens




**AANVULLENDE INFORMATIE**  
 Tenzij anders vermeld:  
 Maten in meters  
 Peilmaten in meters t.o.v. N.A.P.  
 Materiaalmaten en diameters in millimeters



DO1 eerste uitgave	M. Hofhuis getekend	K. Kolman gecontroleerd	25-08-2023 datum
    			
Opdrachtgever Gemeente Wierden	Projectnummer 2021144	Documentsoort Tekening	Tekeningnummer 31
Omschrijving Recreatief fietspad Ypeloweg	Bladnummer 12 van 13	Formaat A1	Schaal 1:200
Onderdeel Verhardingstekening	Status Definitief		

074 - 2780674 - Mosweg 1 7556 PG Hergelo - info@proviel.nl - www.proviel.nl

Wij geven de openbare ruimte kwaliteit

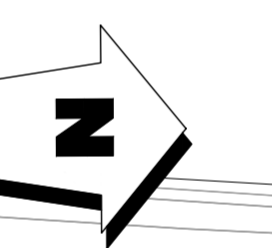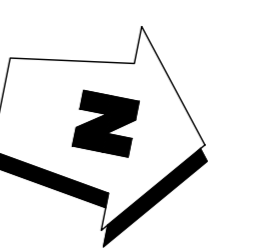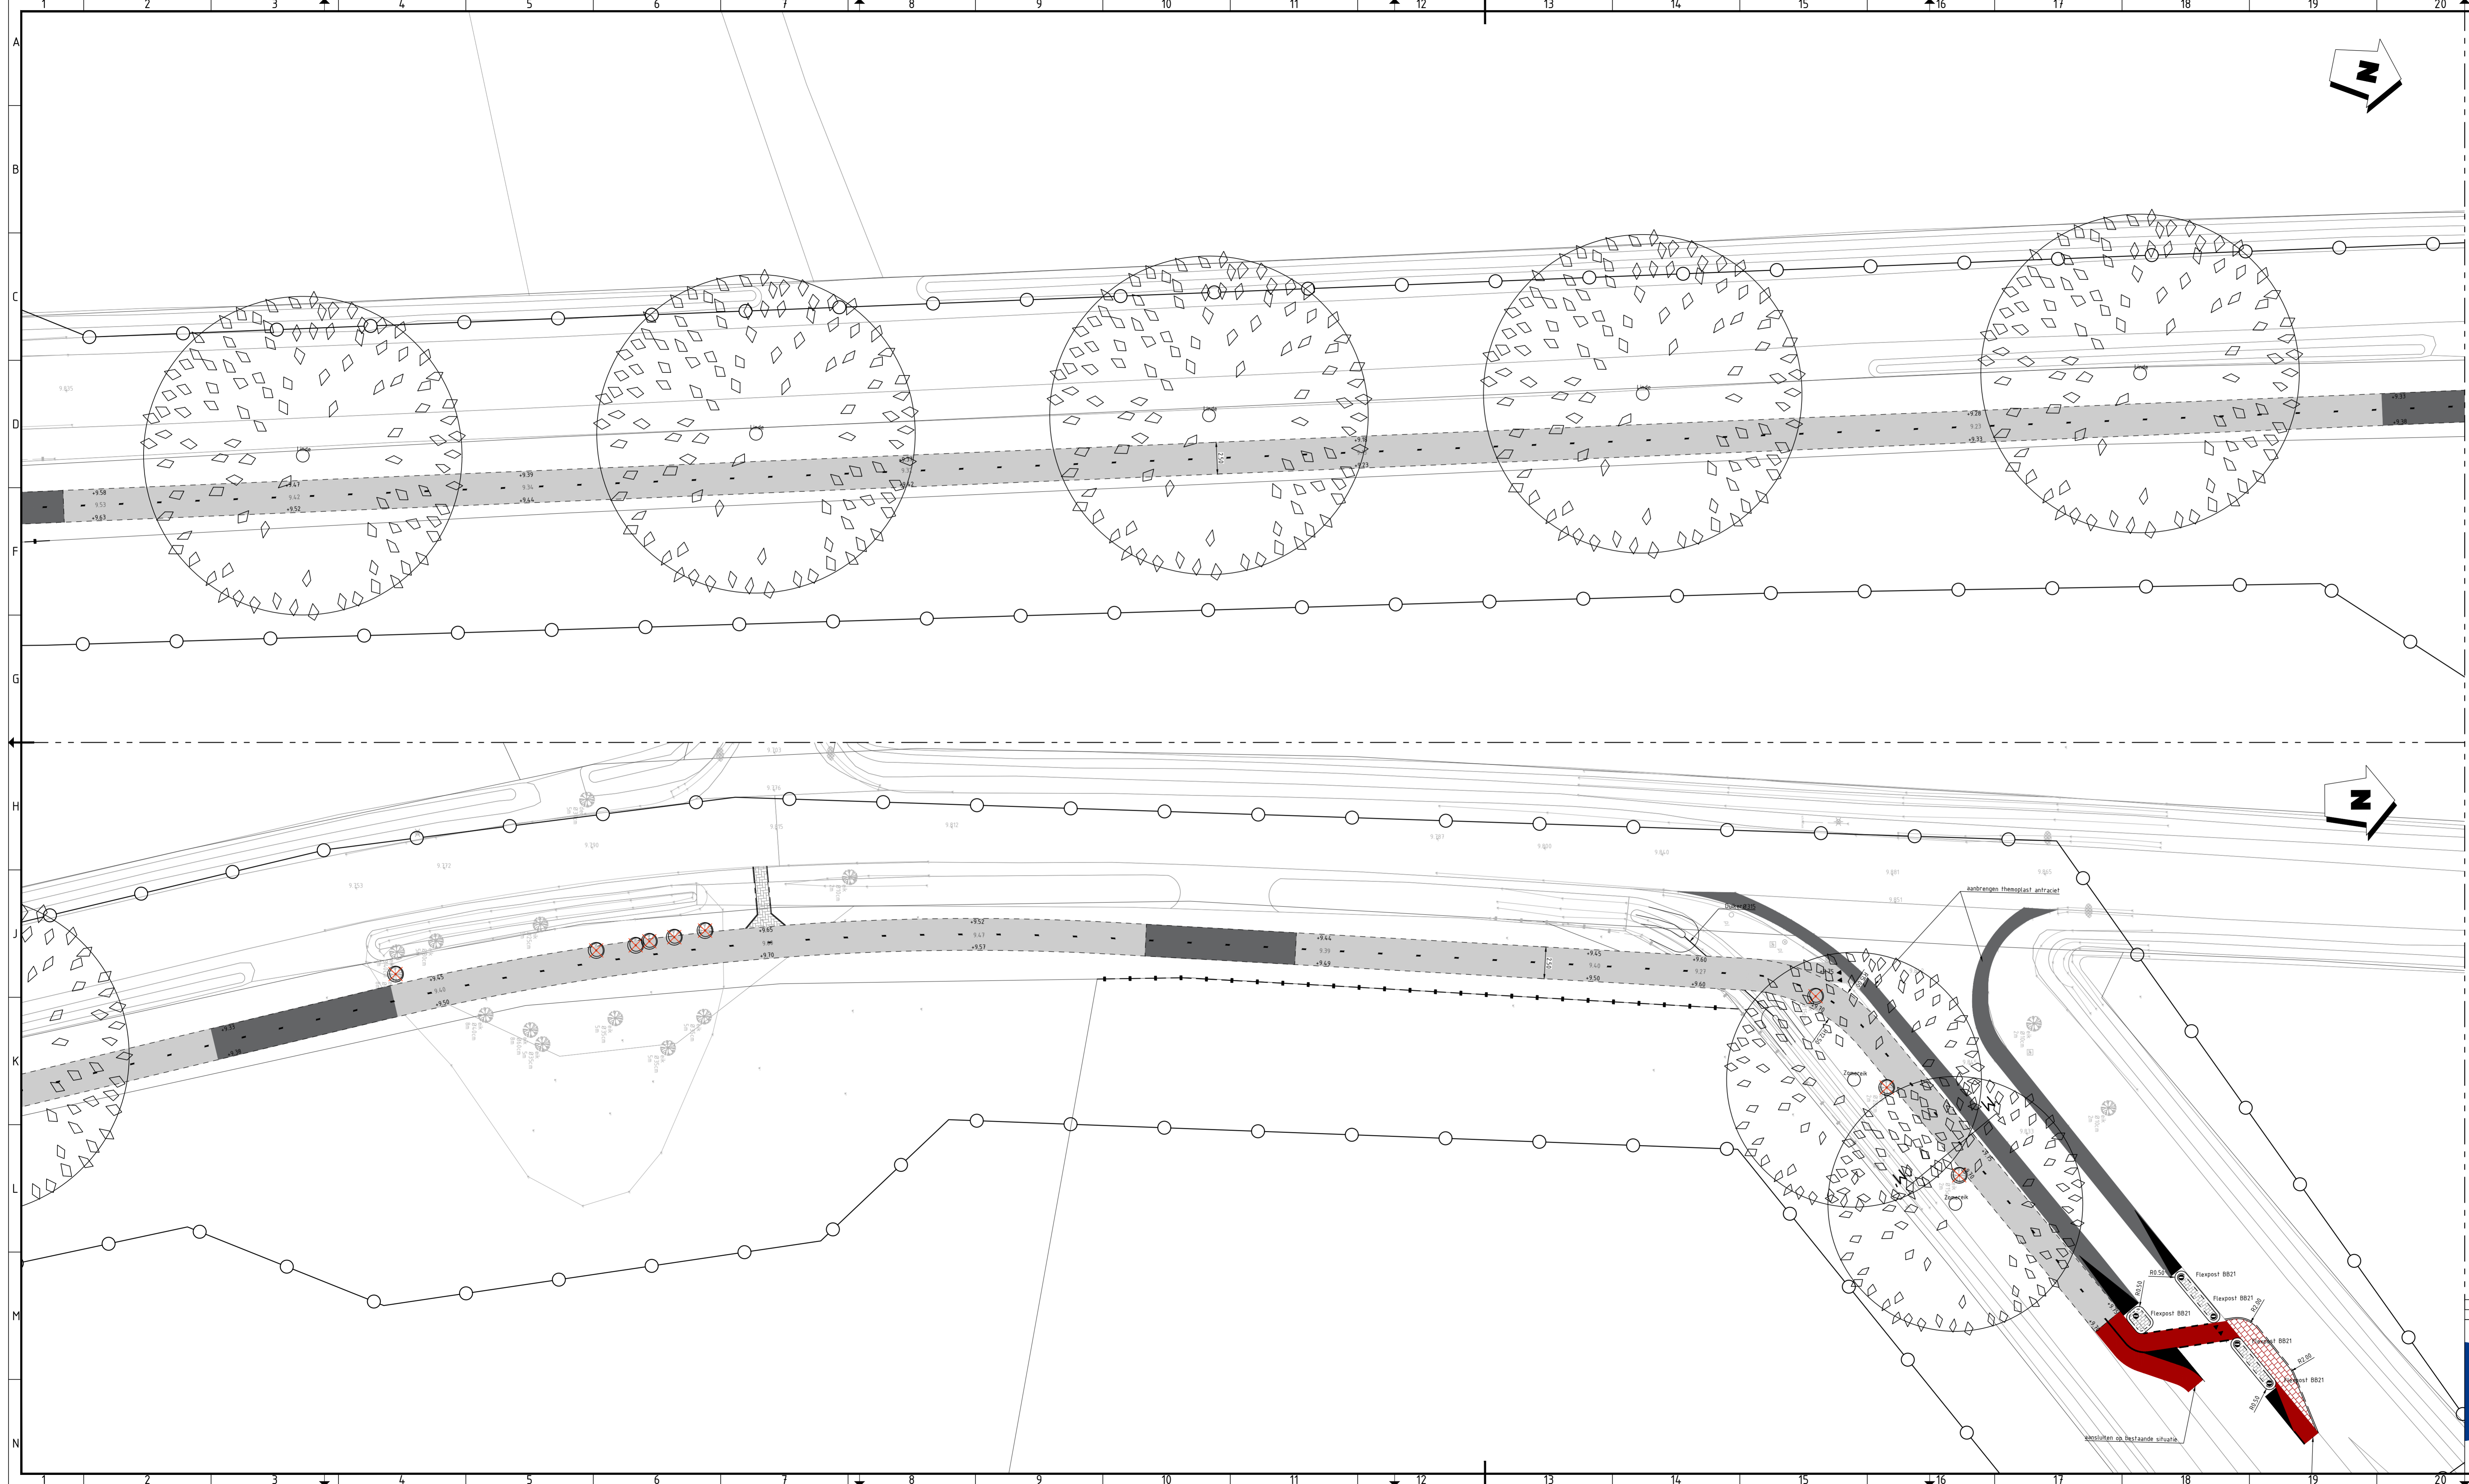


**LEGENDA**

- Aanbrengen betonverharding, kleur grijs, d=200mm
- Aanbrengen betonverharding, kleur grijs, d=250mm
- Aanbrengen asfaltverharding, kleur zwart
- Aanbrengen betonstraatsteen, keurformaat, elleboogverband, kleur grijs
- Aanbrengen betonstraatsteen, keurformaat, halfsteensverband, kleur ntb
- Aanbrengen betonstraatsteen, dubbelklinker, halfsteensverband, kleur rood
- Aanbrengen grasbetontegels, 400x400x120mm, kleur grijs
- Aanbrengen opsluitband 60x200mm, kleur grijs
- Aanbrengen opsluitband 100x200mm, kleur grijs
- Aanbrengen opsluitband 120x250mm, kleur grijs
- Aanbrengen trottoirband RWS 115/225x250mm, kleur grijs
- Aanbrengen houten geteliderail
- Taludlijnen
- Aanbrengen duiker
- Aanbrengen drain Ø100
- Aanbrengen taludmarkering
- Aanbrengen plateau
- Verwijderen boom
- Aanbrengen boom door derden
- Egaliseren terrein en aanbrengen gras
- Aanbrengen hekwerk, paal met draad h.o.h. 5 meter
- Aanbrengen termoflex op kruisingsvlakken, kleur rood
- Hoogte nieuwe situatie t.o.v. N.A.P.
- Hoogte bestaande situatie t.o.v. N.A.P.
- Perceelsgrens
- Werkgrens

**AANVULLENDE INFORMATIE**

Tenzij anders vermeld:  
 Maat in meters  
 Pasmaat in meters t.o.v. N.A.P.  
 Materiaalmaat en diameters in millimeters

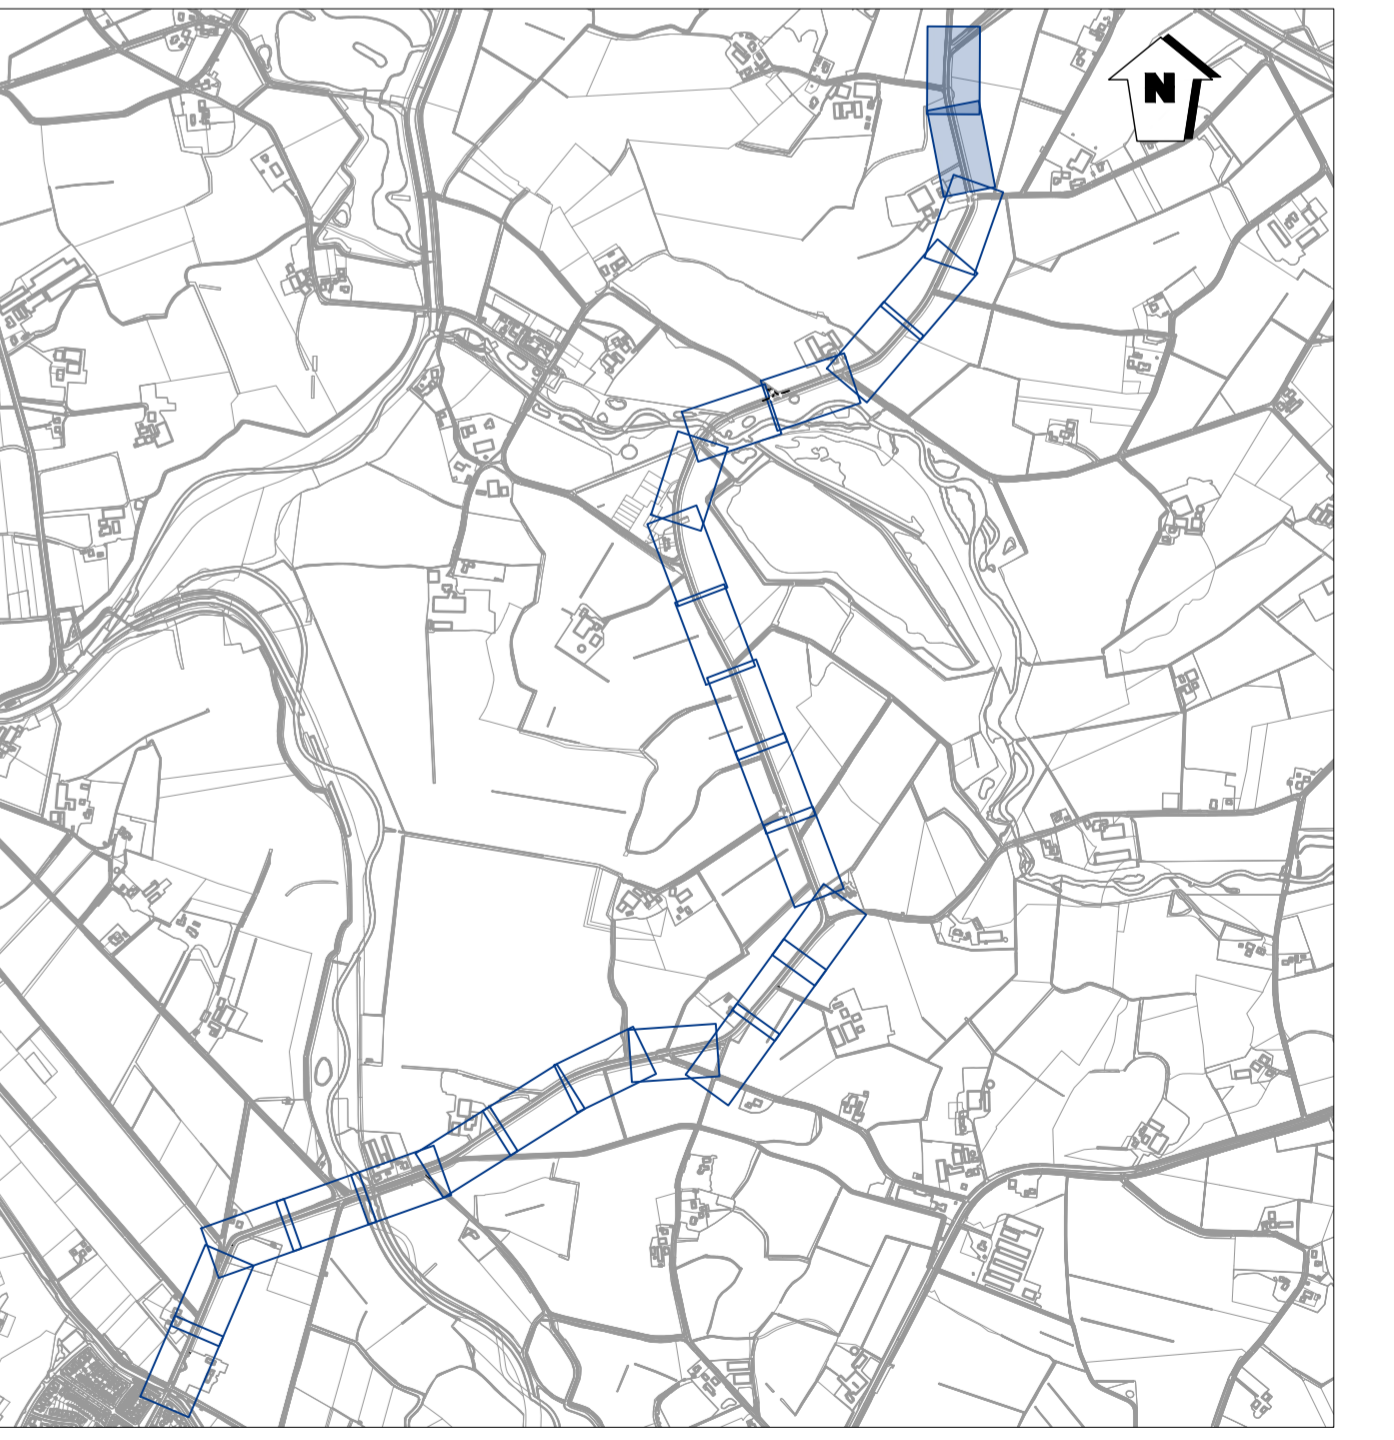

DO1 eerste uitgave	M. Hofhuis getekend	K. Kolman gecontroleerd	25-08-2023 datum
Opdrachtgever Gemeente Wierden	Projectnummer 202144	Documentsoort Tekening	Tekeningnummer 31
Omschrijving Recreatief fietspad Ypeloweg	Bladnummer 13 van 13	Formaat A1	Schaal 1:200
Onderdeel Verhardingstekening	Status Definitief		
074 - 2780674 - Mosweg 1 7556 PG Hergelo - info@proviel.nl - www.proviel.nl			