Fietspaden Nijverdalsestraat N35 - Rotonde

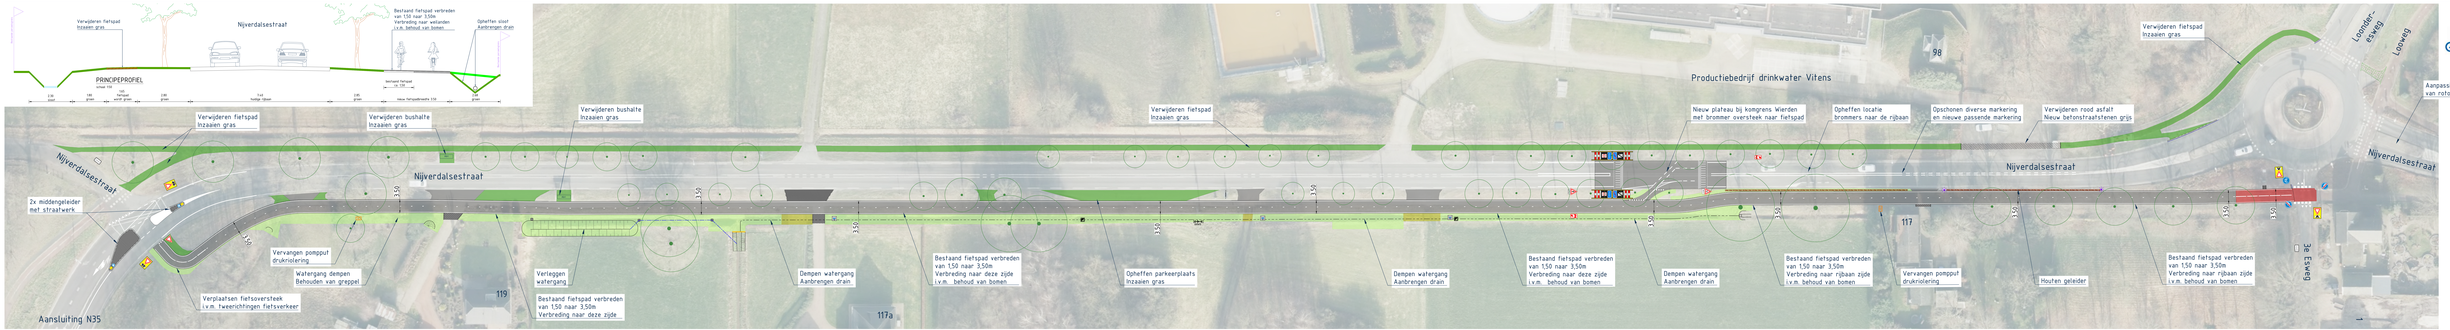

GEMEENTE WIERDEN

INCITE PROJECTS

ONDERDEEL VAN DAGNL. DE ADVIESGROEP NEDERLAND