




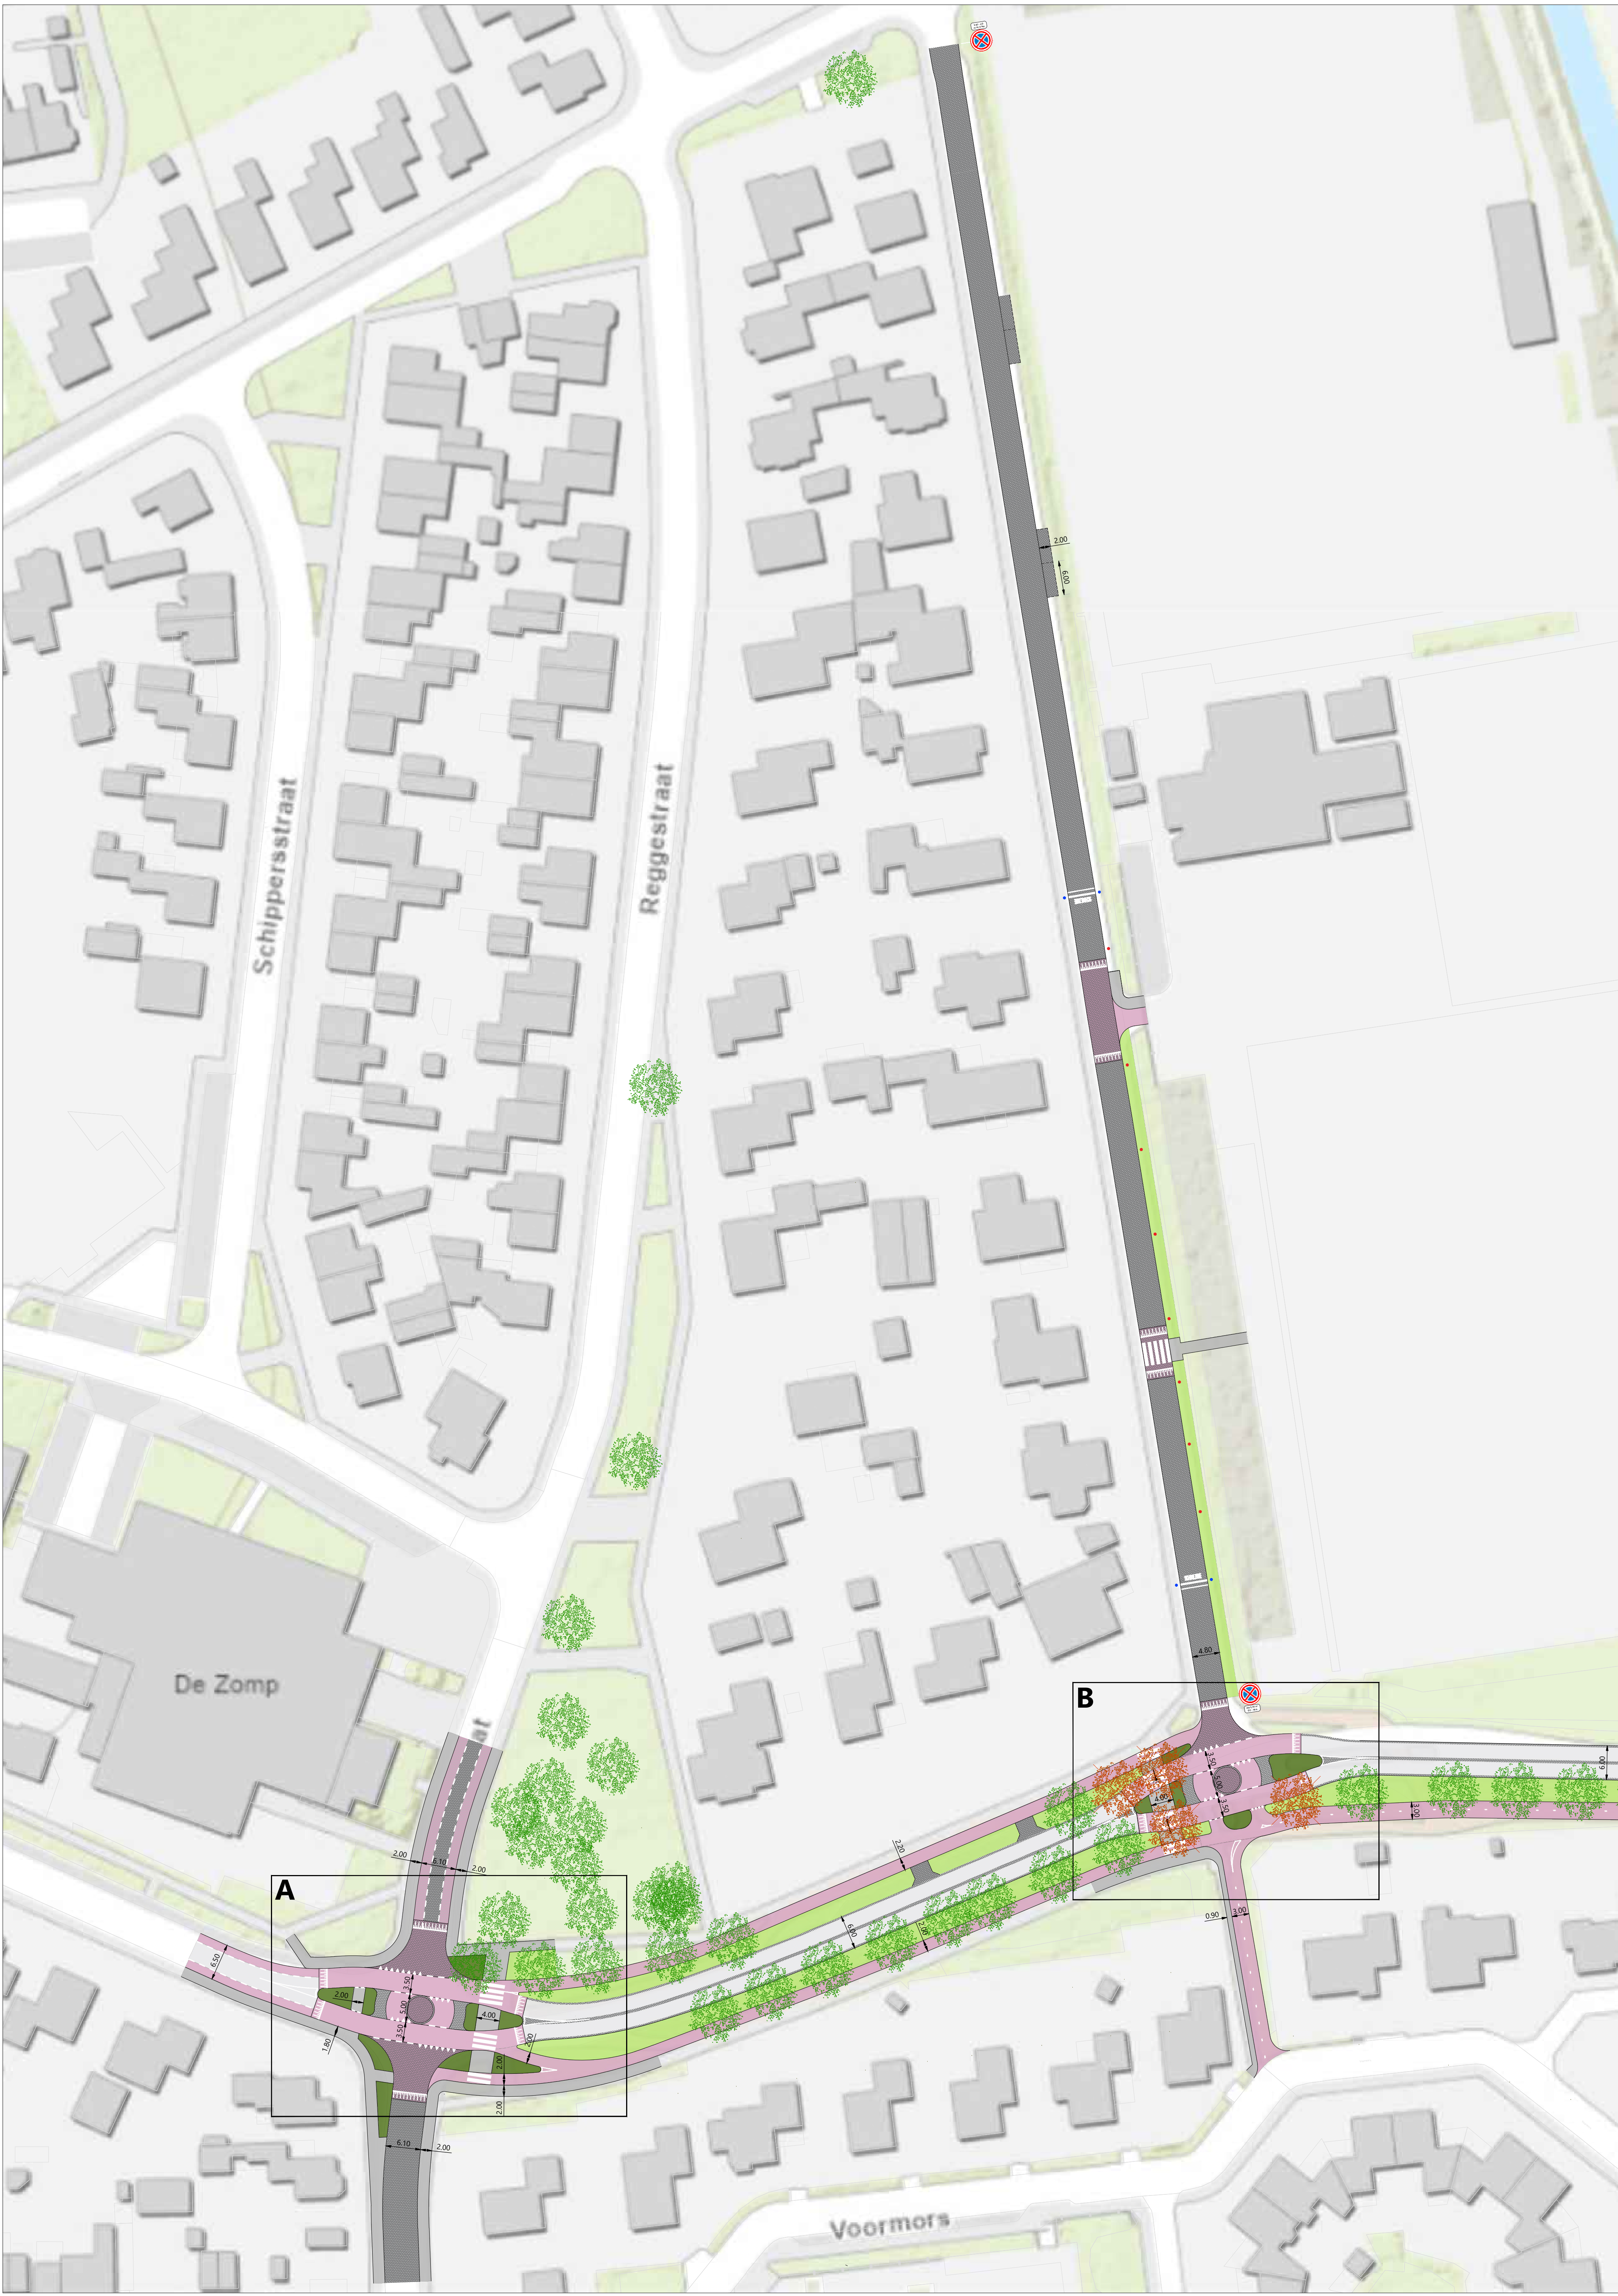


A - Detailtekening kruispunt Bornebroekseweg - Reggestraat (1:200)

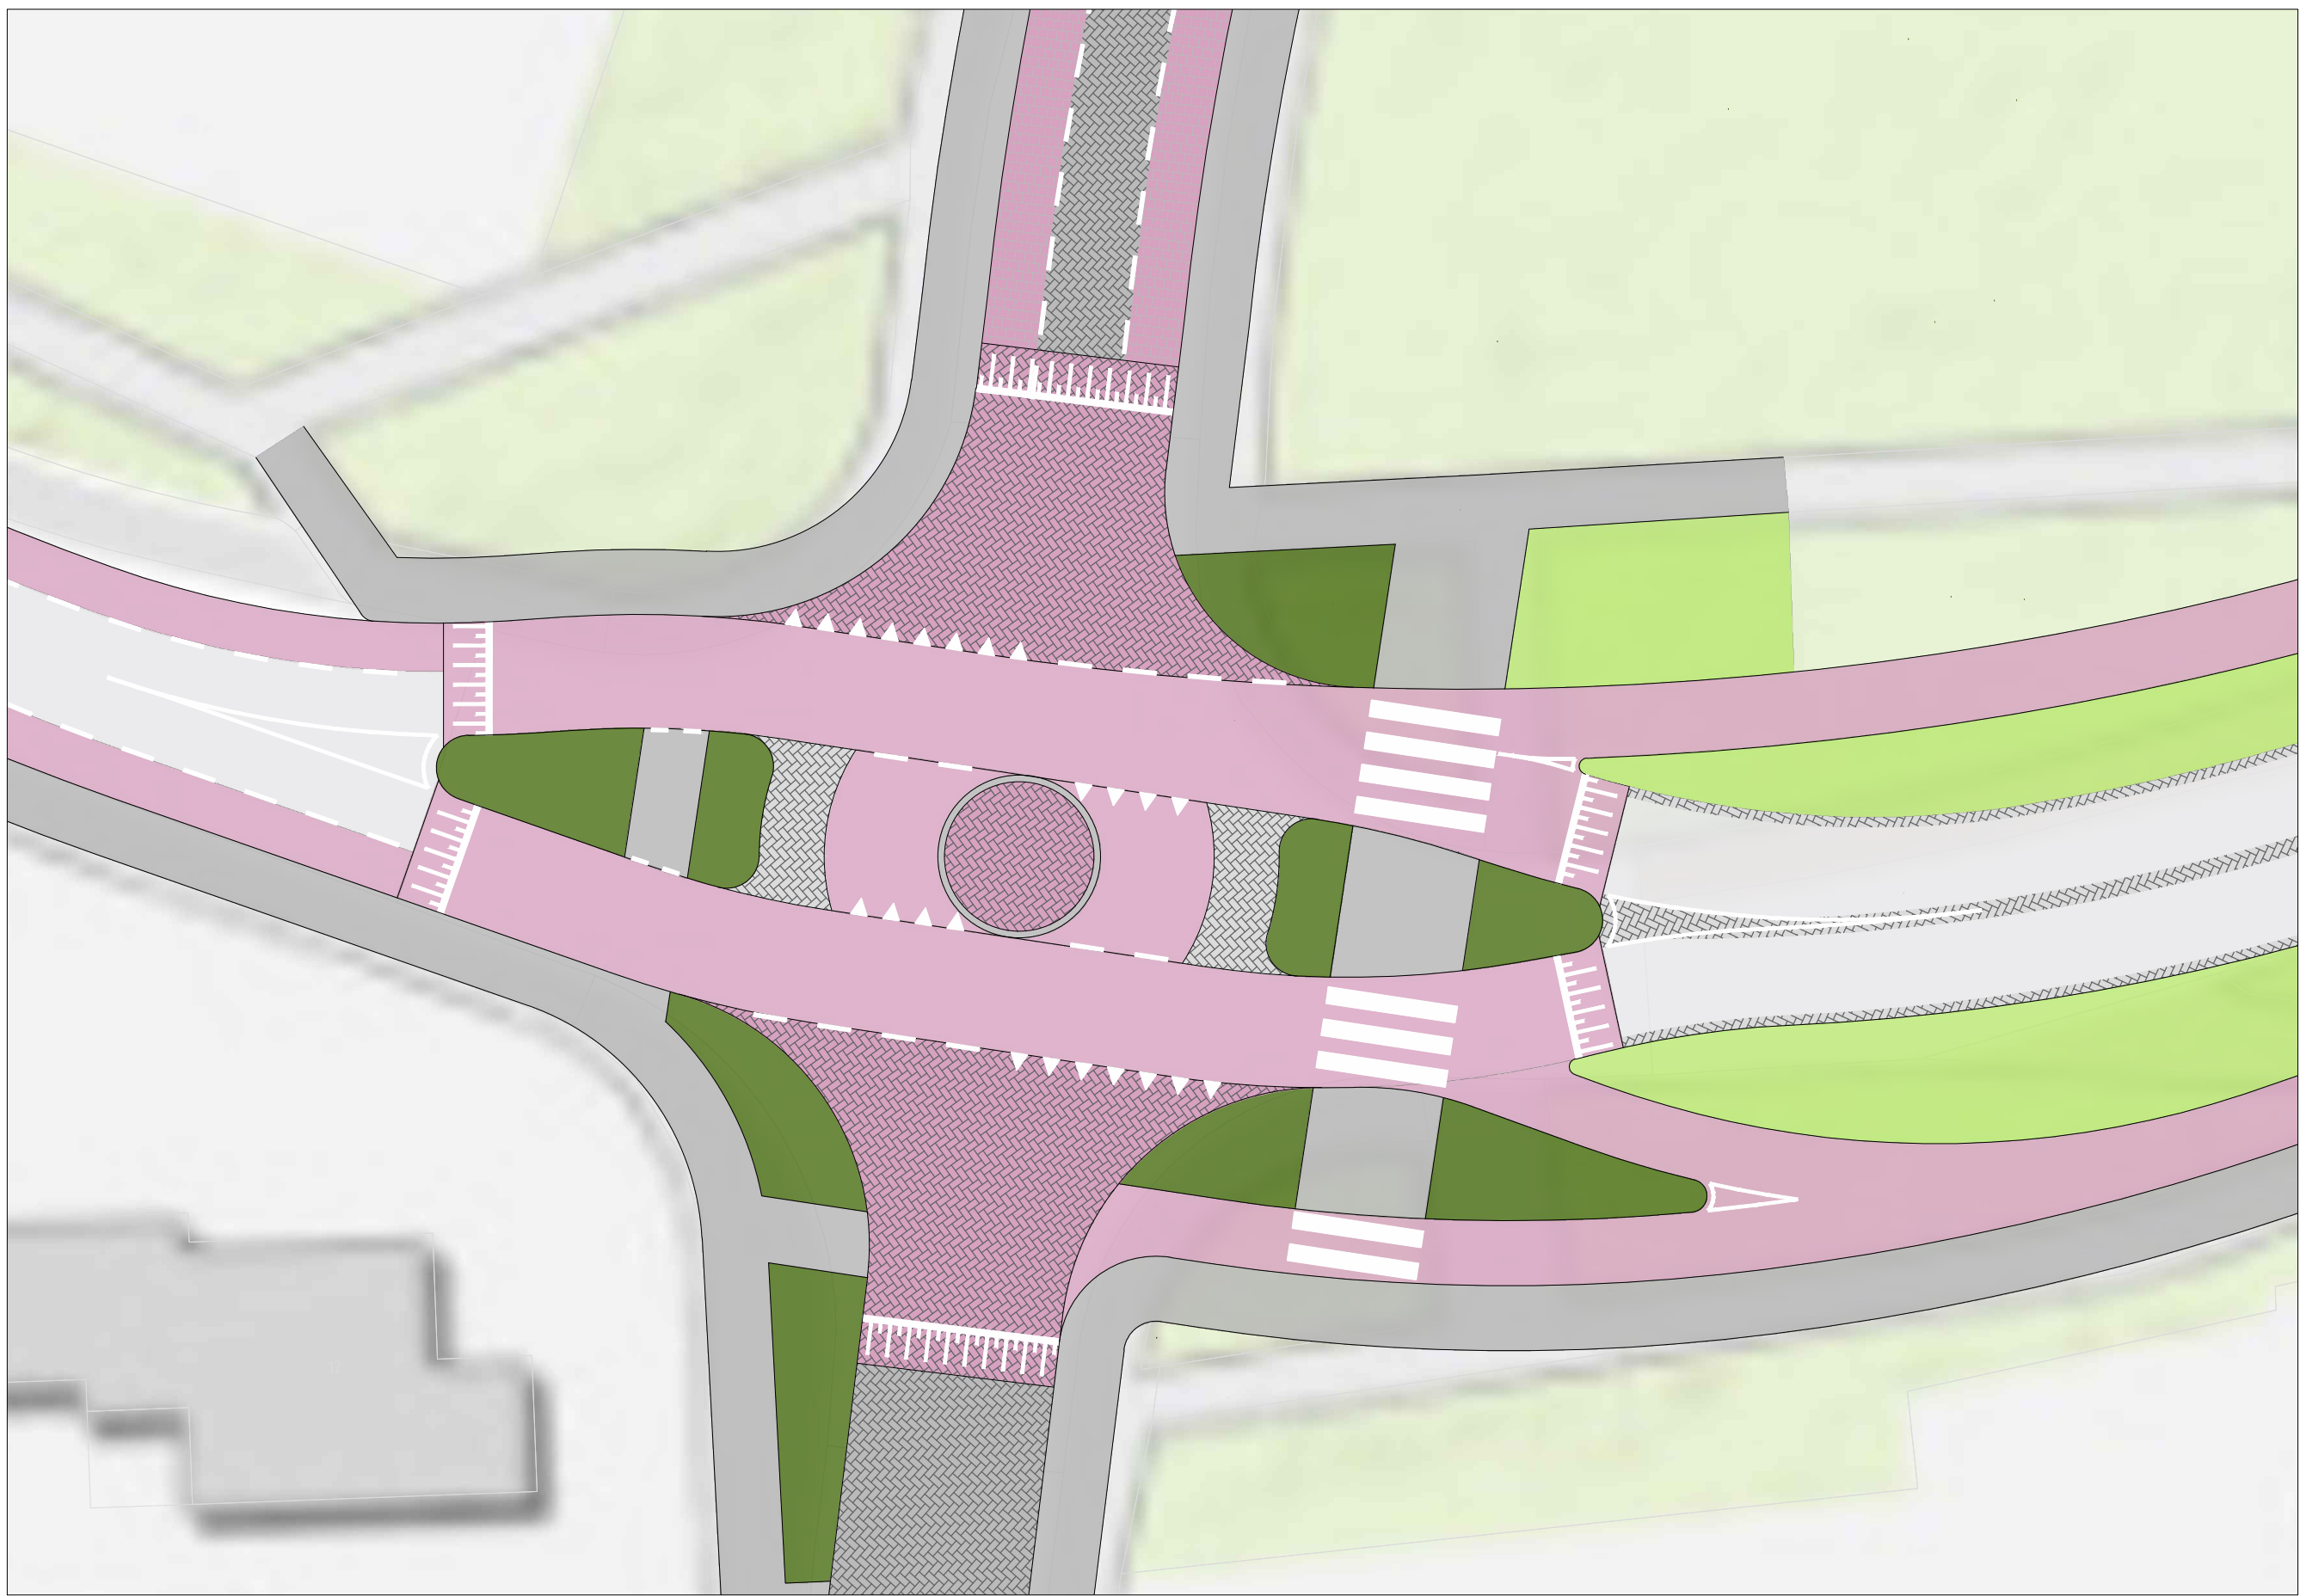

B - Detailtekening kruispunt Bornebroekseweg - Sportlaan (1:200)

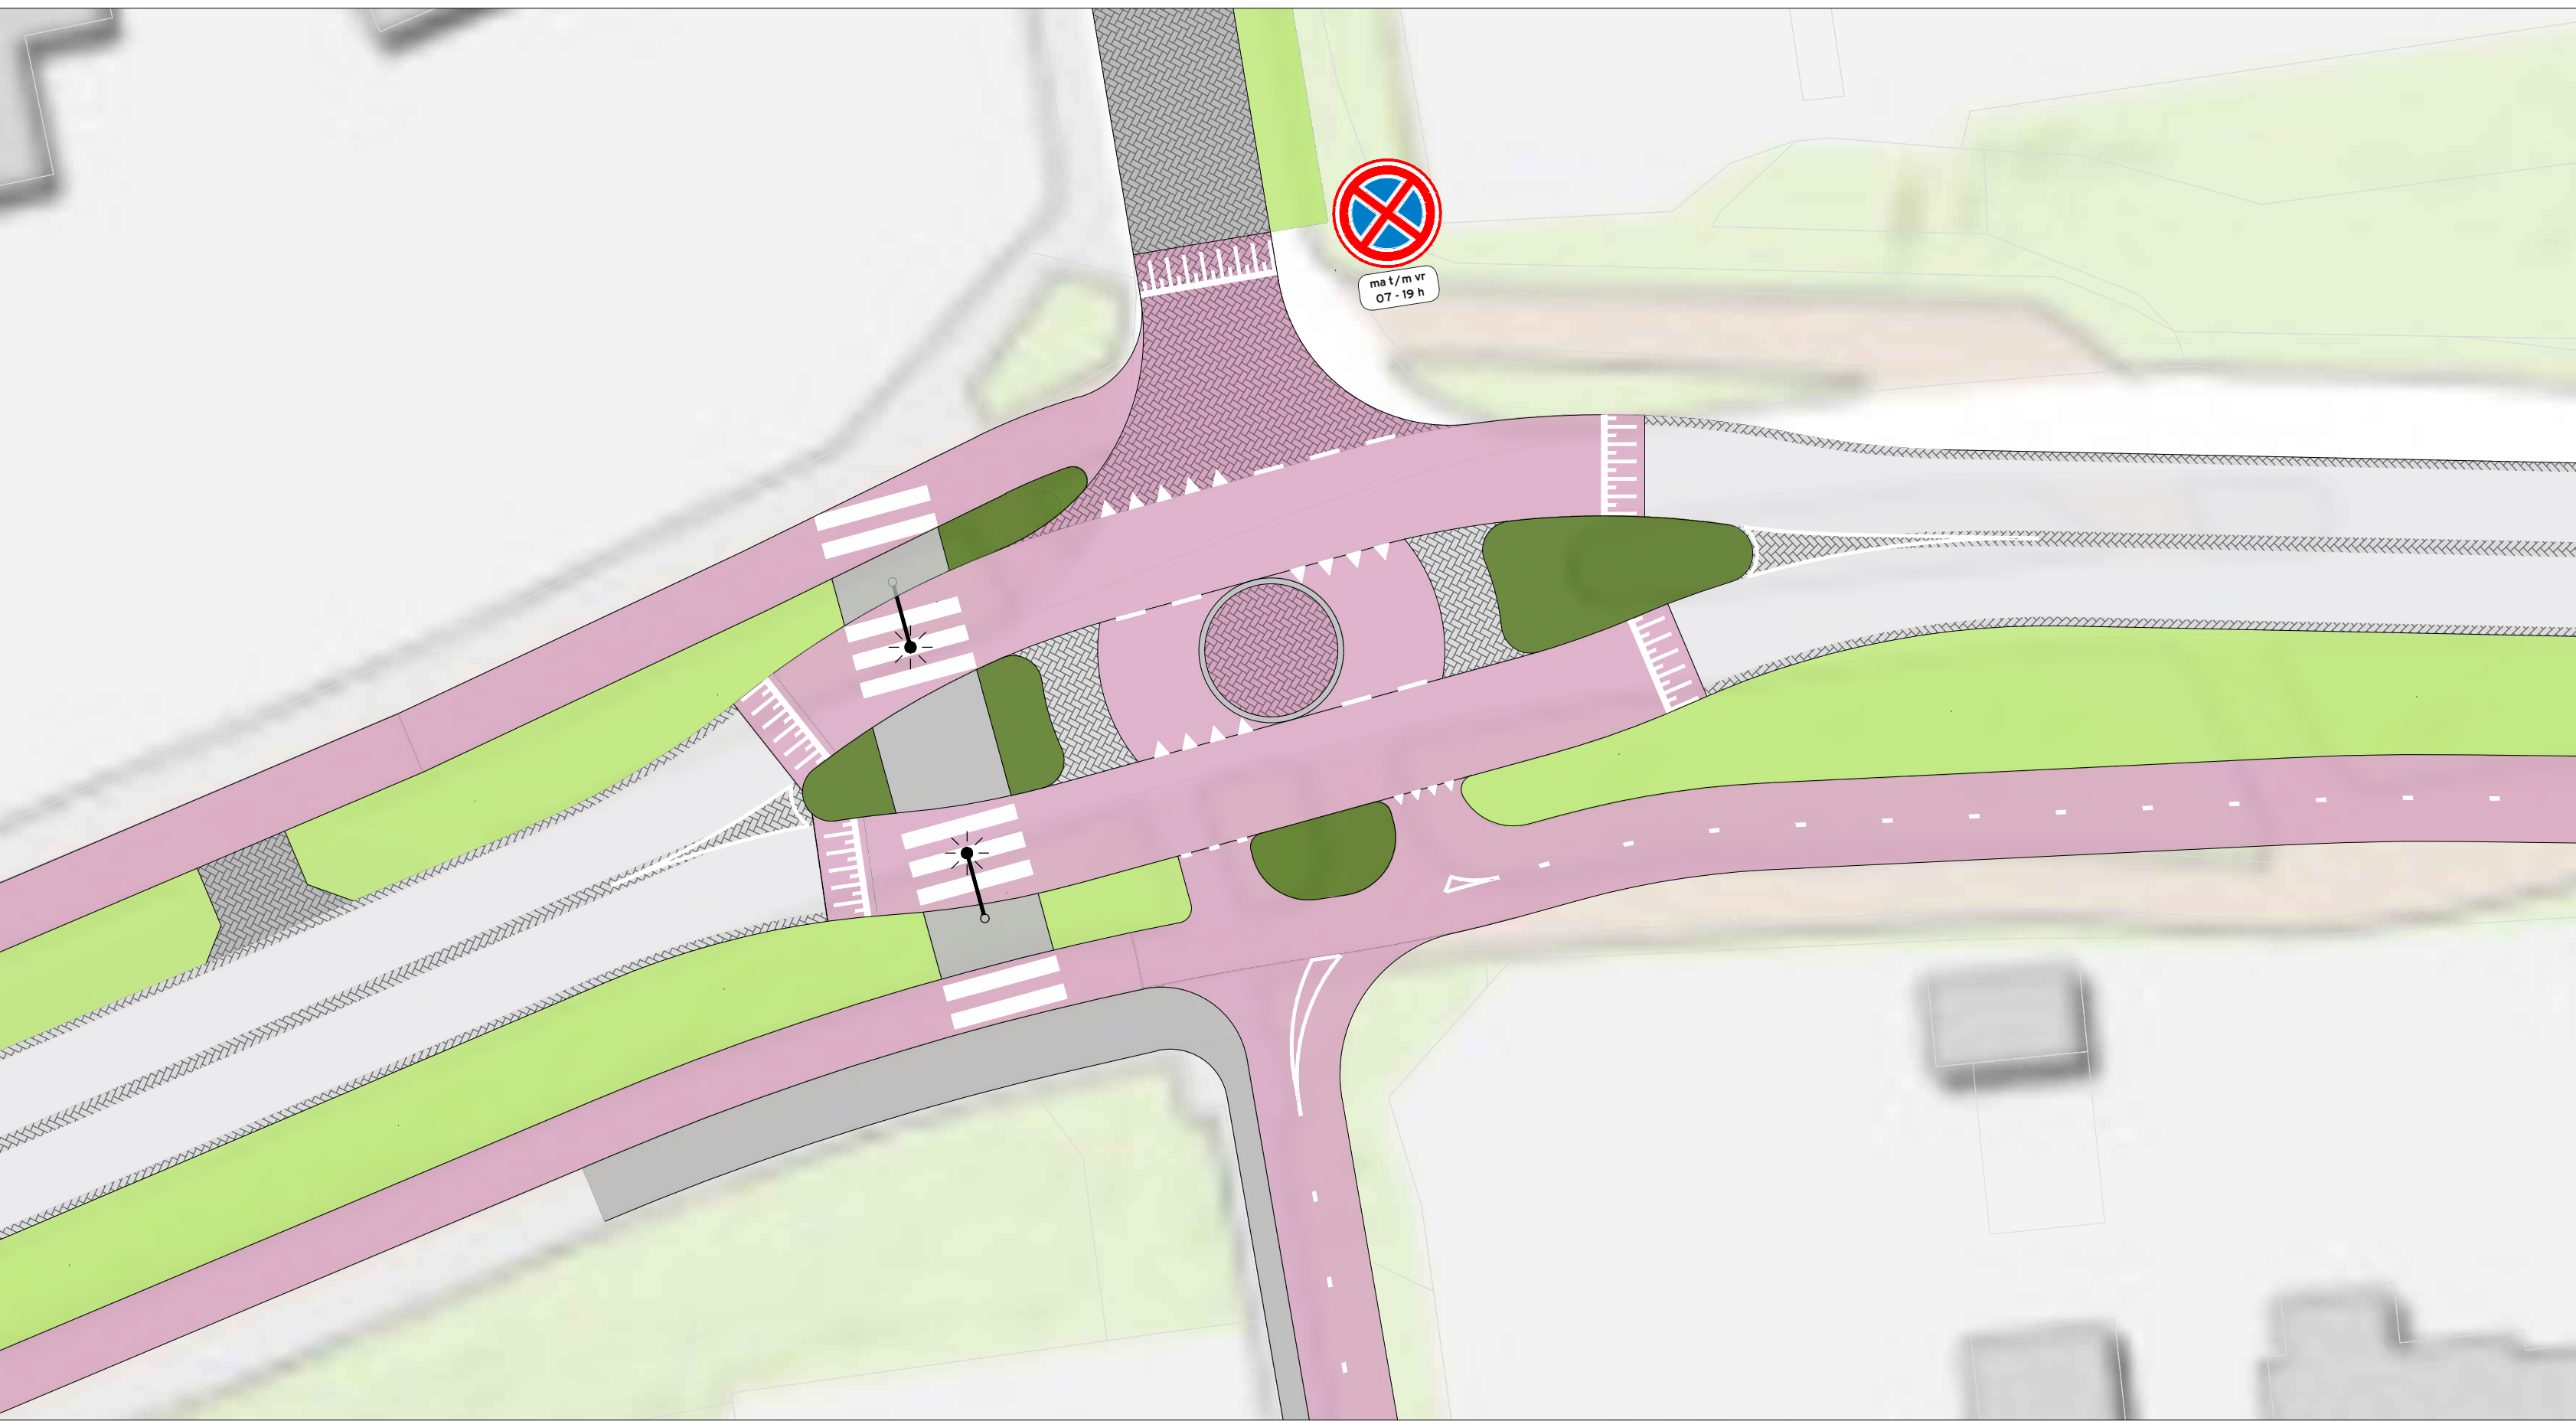

C - Detailtekening kruispunt Bornebroekseweg - Nieuwe toegangsweg (1:200)

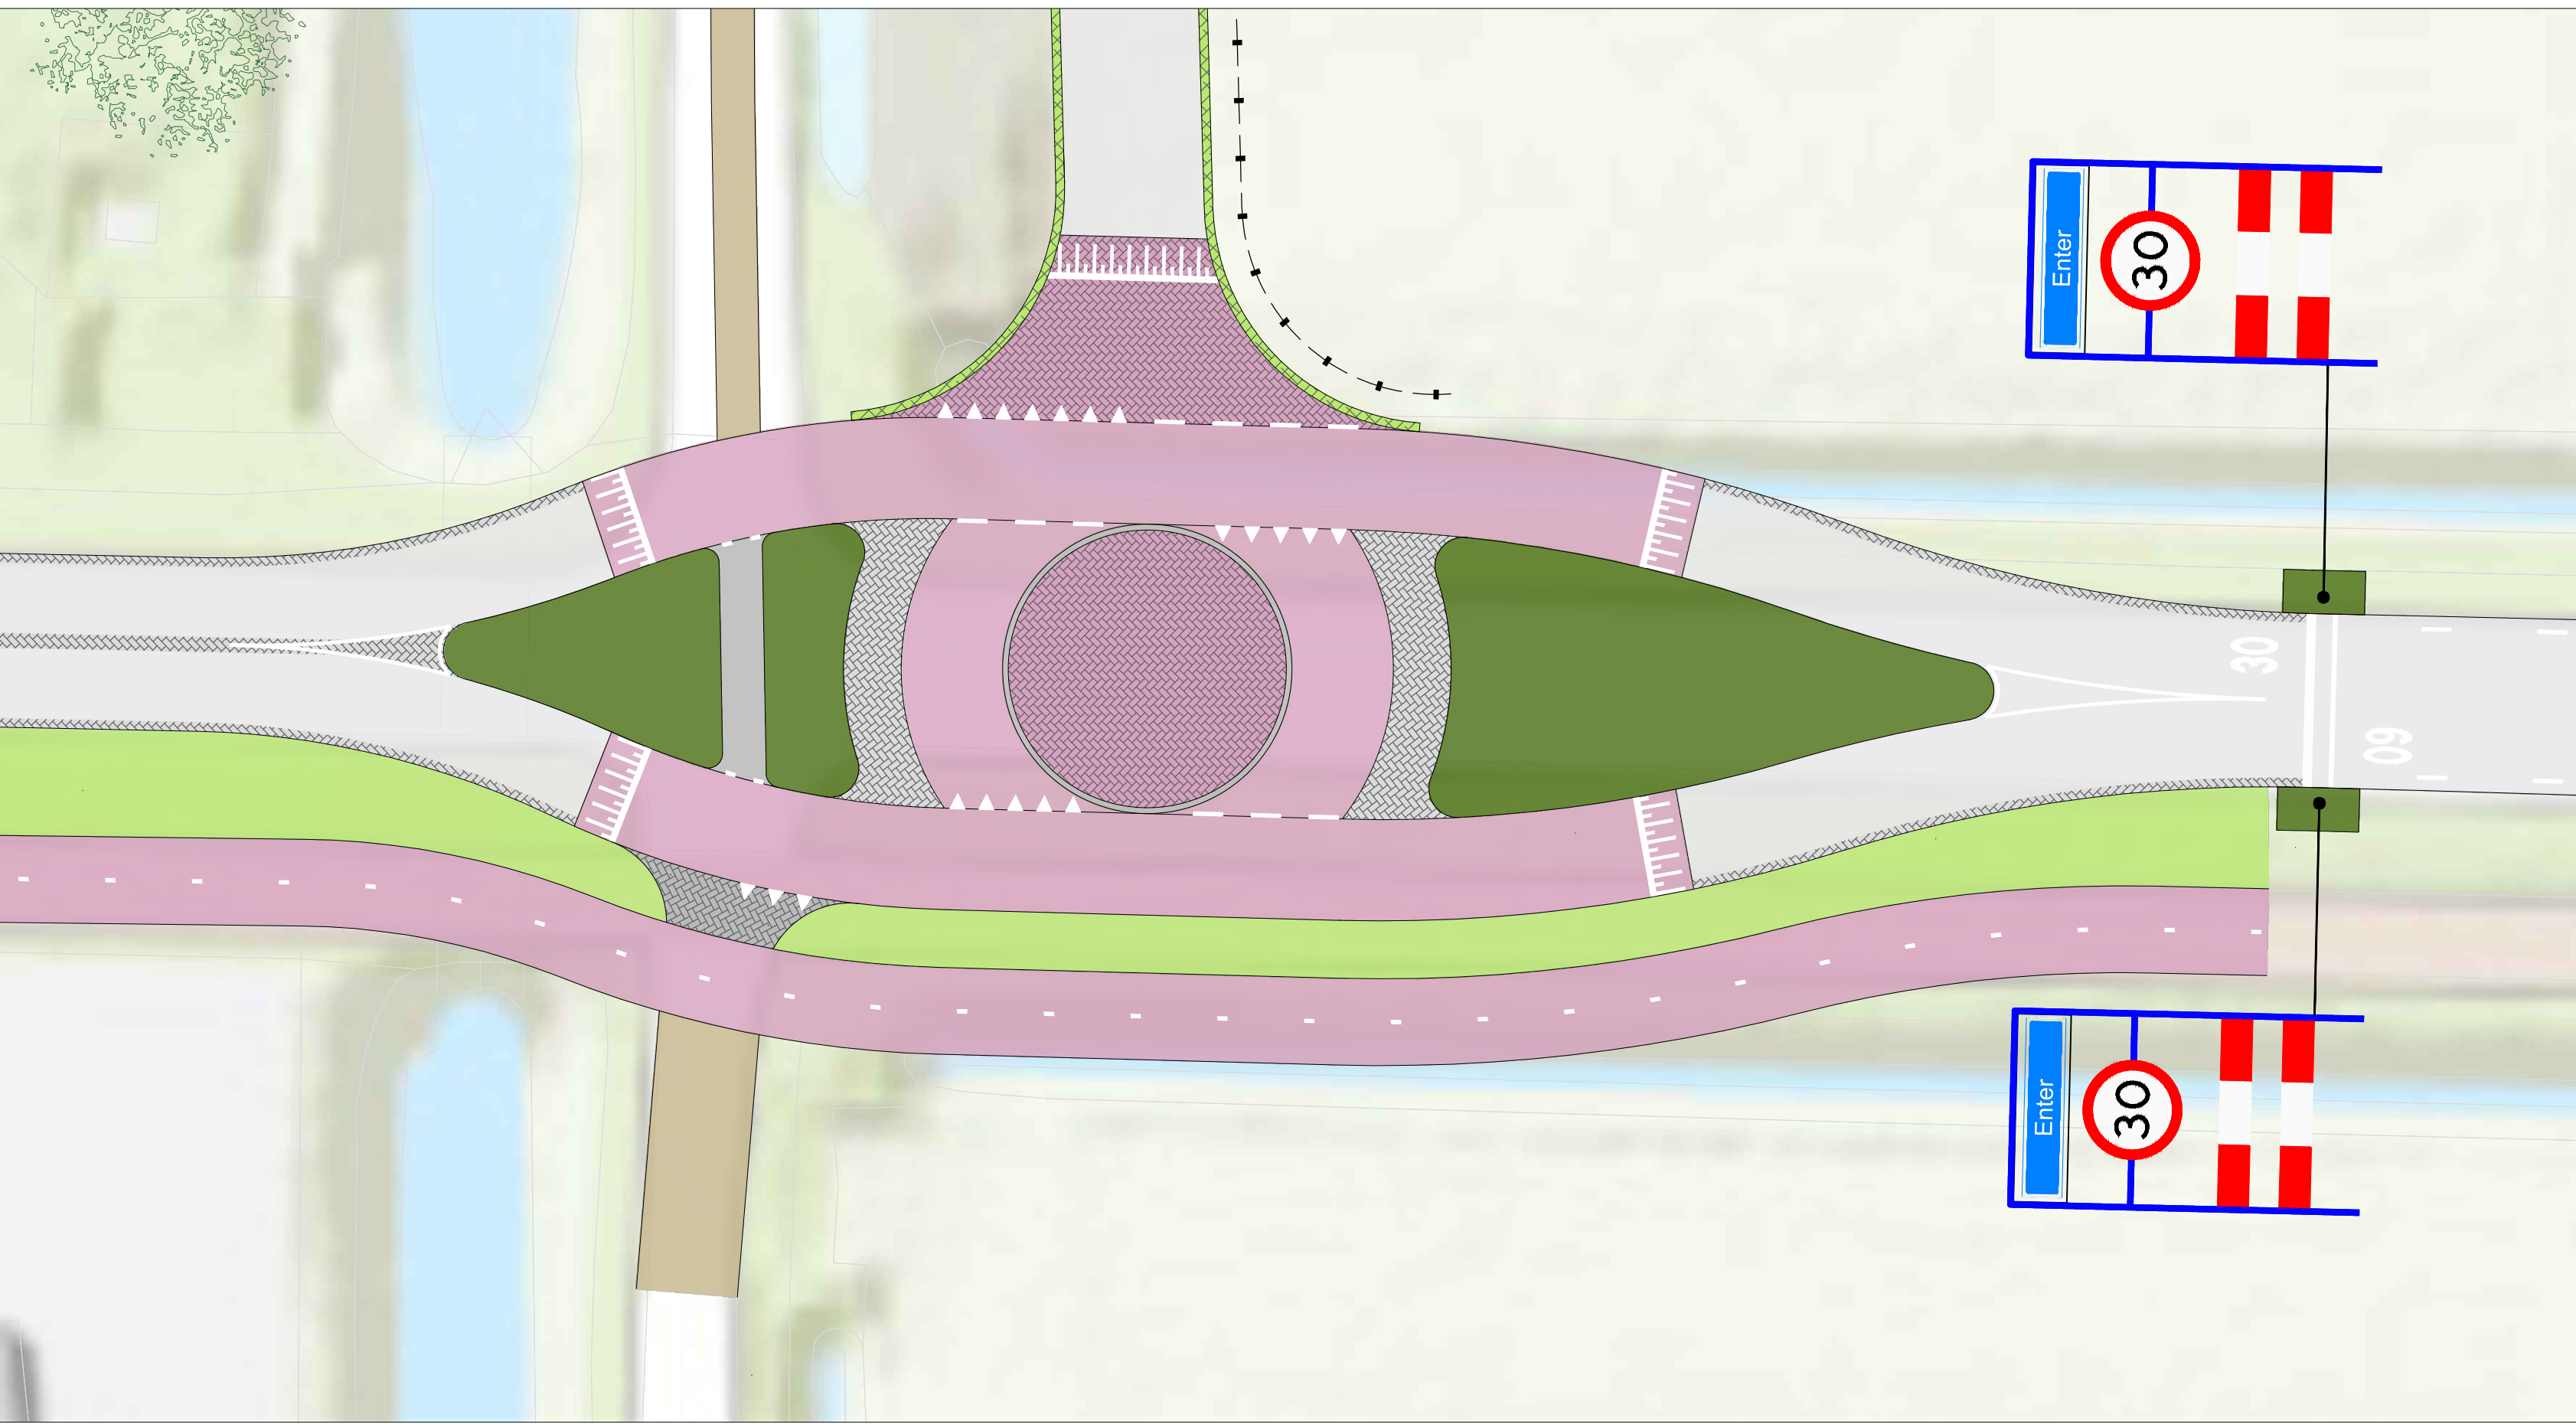

Referentiebeeld Julie accentpaal



Referentiebeeld Julie palen



Referentiebeeld zebrapadverlichting (zweefmast)



LEGENDA:

- | | |
|---|--------------------------------|
| asfalt (zwart) | grasbetontegels |
| asfalt (rood) | onverhard (zand/gravel) |
| klinkers (grijs) | grasbeplanting |
| klinkers (rood) | heesters (max. 0,5 meter hoog) |
| klinkers t.b.v. middengeleiders (grijs) | zebrapadverlichting |
| creteprint (grijs) | Julie palen |
| trottoirtegels | Julie accentpaal |

Definitief	
OPDRACHTGEVER: GEMEENTE WIJERDEN	
PROJECT: VERKEERSKUNDIG ONTWERP IKC ENTER	
ONDERDEEL: Scherpsontwerp Bornebroekseweg	
SCHAAL: 1:500	PROJECTIE: 41159243
TUINING: SIO1	FORMAT: A0
BLOK: 01	van 01

Meer waarde aan ruimte