


LEGENDA

	Aanbrengen opsluitband 60x200mm, kleur grijs
	Aanbrengen opsluitband 150x250mm, kleur grijs
	Aanbrengen opsluitband 100x200mm, kleur grijs
	Aanbrengen vierkants 450x450mm, kleur grijs R=0,27 - type Wierden
	Aanbrengen trottoirband 130/150x250mm, kleur grijs
	Aanbrengen verloopband 130/150x250mm naar maaiveld, kleur grijs
	Aanbrengen verloopband 130/150x250mm naar 150x160mm verlaagde fussenband, kleur grijs
	Aanbrengen opsluitband plateau 150x250mm, kleur grijs
	Aanbrengen verloopband 130/150x250mm naar 150x250mm kleur grijs
	Aanbrengen drempeel, 30cm/h 8cm hoog, zie detail op tekening 2021088-61
	Aanbrengen betontegels, 150x300x45mm, halfsteensverband, kleur grijs
	Aanbrengen betontegels, 300x300x45mm, halfsteensverband, kleur grijs
	Aanbrengen betontegels, 300x300x60mm, halfsteensverband, kleur grijs
	Aanbrengen betonstraatsteen, keijformaat, keperverband, kleur geel
	Aanbrengen betonstraatsteen, keijformaat, keperverband, kleur antraciet
	Aanbrengen straatbaksteen, waalformaat, halfsteensverband, kleur rood/bruin
	Aanbrengen straatbaksteen, waalformaat, halfsteensverband, kleur rood/bruin
	Aanbrengen straatbaksteen, dikformaat, halfsteensverband, kleur rood/bruin
	Aanbrengen betonstraatsteen, dikformaat, halfsteensverband, kleur grijs, zie detail op tekening 2021088-61
	Aanbrengen betonstraatsteen, waalformaat, halfsteensverband, kleur grijs
	Aanbrengen betonstraatsteen, dubbelkinker, halfsteensverband, kleur grijs
	Aanbrengen grasbetonstenen type vlak grasbeton 400x60x120mm incl. markeringsblokes
	Egaliseren terrein en aanbrengen gras
	Egaliseren terrein en aanbrengen bosplantsoen
	Egaliseren terrein en aanbrengen stinzen 'Scilla siberica' en 'Fritillaria meleagris'
	Aanbrengen zand
	Aanbrengen haag 'Ligustrum Vulgare'
	Aanbrengen putafdekking
	Bestaande putafdekking
	Aanbrengen trottoirkolk
	Aanbrengen straatkolk
	Taludlijnen
	Aanbrengen boom, 1: Acer rubrum 'October Glory', standiameter ø0,25-0,50m
	2: Tilia tomentosa 'Brabant', standiameter ø0,25-0,50m
	3: Platanus Orientalis, standiameter ø0,25-0,50m
	4: Prunus Serrulata, standiameter ø0,25-0,50m
	5: Robinia Pseudoacacia 'Bessouana', standiameter ø0,25-0,50m
	6: Juglans Regia, standiameter ø0,25-0,50m
	7: Prunus 'The Bride', meerstammig
	8: Sorbus folgneri 'Eniel', meerstammig
	9: Platanus Occidentalis, standiameter ø1,00-1,25m
	Bestaande te handhaven boom incl. boombescherming
	Verhardingsverkanting
	Aanbrengen lichtmast
	Hoogte bestaande situatie t.o.v. N.A.P.
	Hoogte nieuwe situatie t.o.v. N.A.P.
	Aanbrengen verkeersbord incl. paal
	Aanbrengen lichtmast + verkeersbord
	Aanbrengen stalen dubbelstaafnetwerk 6/5/6, kleur zwart, hoogte 100 cm
	Aanbrengen diamantkoppaal kunststof
	Aanbrengen houten tafel met zitbank incl. leuning
	Bestaande te handhaven verkeersbord
	Bestaande te handhaven lichtmast
	Bestaande brandkraan
	Bestaande te handhaven nuts-kast
	Materiaalgrens
	Perceelsgrens
	Werksgrens

AANVULLENDE INFORMATIE
 Tenzij anders vermeld:
 Maten in meters
 Peilmaten in meters t.o.v. N.A.P.
 Materiaalmaten en diameters in millimeters



051	bestaande situatie	K. Bisschop	K. Koolman	05-11-2022
052	aanbrengen situatie	g. Bisschop	g. Koolman	05-11-2022
Opdrachtgever	Gemeente Wierden	Projectnummer	P2021088	
Omschrijving	Reconstructie Prins Hendrikstraat	Documentsoort	Tekening	
Onderdeel	Verhardingstekening	Tekeningnummer	31	
		Bladnummer	1 van 2	
		Formaat	A0	
		Schaal	1:200	
		Status	Definitief	
074 - 270674 - Meeuw 17354 PC Hingelo - info@provel.nl - www.provel.nl				

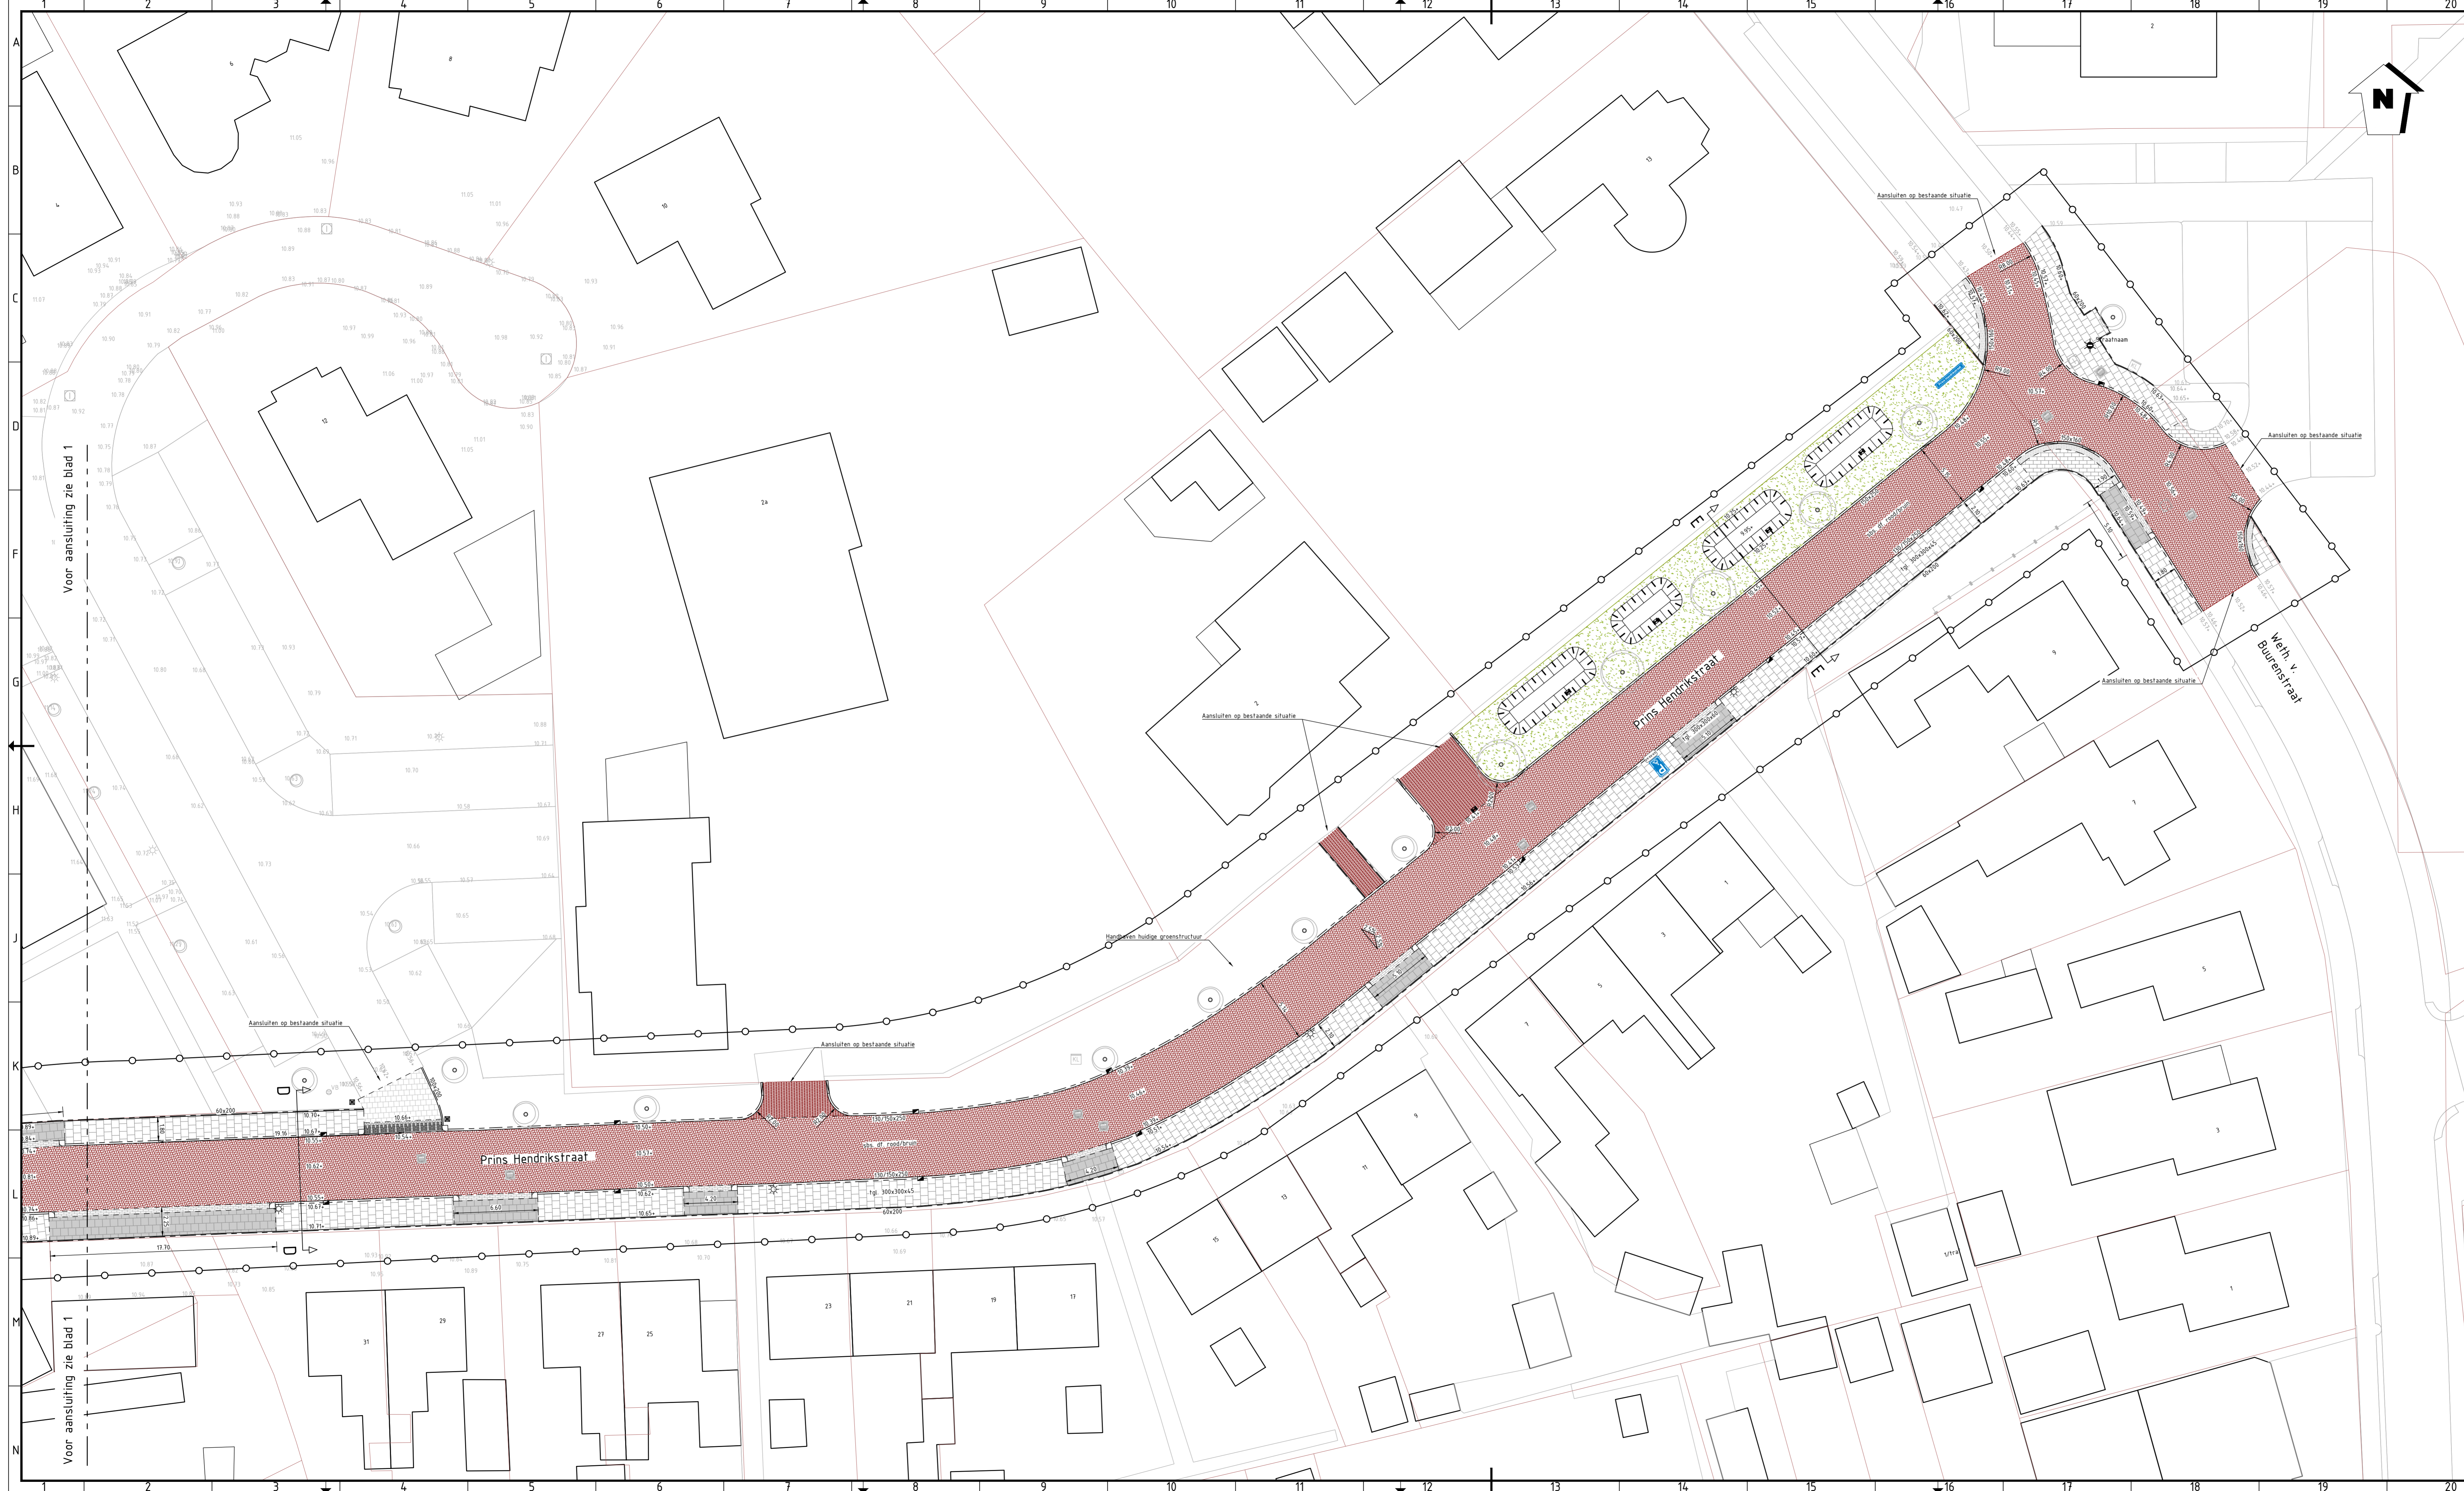


Voor aansluiting zie blad 1

Voor aansluiting zie blad 1

LEGENDA	
	Aanbrengen opstuitband 60x200mm, kleur grijs
	Aanbrengen opstuitband 150x250mm, kleur grijs
	Aanbrengen gazondband 100x200mm, kleur grijs
	Aanbrengen inritblok 450x450mm, kleur grijs R=0,27 - type Wierden
	Aanbrengen trottoirband 130/150x250mm, kleur grijs
	Aanbrengen verloopband 130/150x250mm naar maaiveld, kleur grijs
	Aanbrengen verloopband 130/150x250mm naar 150x160mm verlaagde tussenband, kleur grijs
	Aanbrengen opstuitband plateau 150x250mm, kleur grijs
	Aanbrengen verloopband 130/150x250mm naar 150x250mm kleur grijs
	Aanbrengen drempel, 30cm/h 8cm hoog, zie detail op tekening 2021088-61
	Aanbrengen invalde inrit, zie detail op tekening 2021088-61
	Aanbrengen betontegels, 150x300x45mm, halfsteensverband, kleur grijs
	Aanbrengen betontegels, 300x300x45mm, halfsteensverband, kleur grijs
	Aanbrengen betontegels, 300x300x60mm, halfsteensverband, kleur grijs
	Aanbrengen betonstraatsteen, keijformaat, keperverband, kleur geel
	Aanbrengen betonstraatsteen, keijformaat, keperverband, kleur antraciet
	Aanbrengen straatbaksteen, dikformaat, keperverband, kleur rood/bruin
	Aanbrengen straatbaksteen, waalfformaat, halfsteensverband, kleur rood/bruin
	Aanbrengen straatbaksteen, dikformaat, halfsteensverband, kleur rood/bruin
	Aanbrengen betonstraatsteen, dikformaat, halfsteensverband, kleur grijs, zie detail op tekening 2021088-61
	Aanbrengen betonstraatsteen, waalfformaat, halfsteensverband, kleur grijs, zie detail op tekening 2021088-61
	Aanbrengen betonstraatsteen, dubbelkinker, halfsteensverband, kleur grijs
	Aanbrengen grasbetonstenen type: vlak grasbeton 400x600x120mm incl. markeringsblokkjes
	Egaliseren terrein en aanbrengen gras
	Aanbrengen putafdekking
	Bestaande putafdekking
	Aanbrengen trottoirkolk
	Aanbrengen straatkolk
	Taludlijnen
	Bestaande te handhaven boom incl. boombescherming
	Verhardingsverkanting
	Aanbrengen lichtmast
	Hoogte bestaande situatie t.o.v. N.A.P.
	Hoogte nieuwe situatie t.o.v. N.A.P.
	Aanbrengen verkeersbord
	Aanbrengen lichtmast + verkeersbord
	Aanbrengen diamantkoppaal kunststof
	Aanbrengen houten tafel met zijbank incl. leuning
	Bestaande te handhaven verkeersbord
	Bestaande te handhaven lichtmast
	Bestaande brandkraan
	Bestaande te handhaven nuts-kast
	Materiaalgrens
	Perceelsgrens
	Werkgrens

AANVULLENDE INFORMATIE
 Tenzij anders vermeld:
 Maten in meters
 Peilmaten in meters t.o.v. N.A.P.
 Materiaalmaten en diameters in millimeters

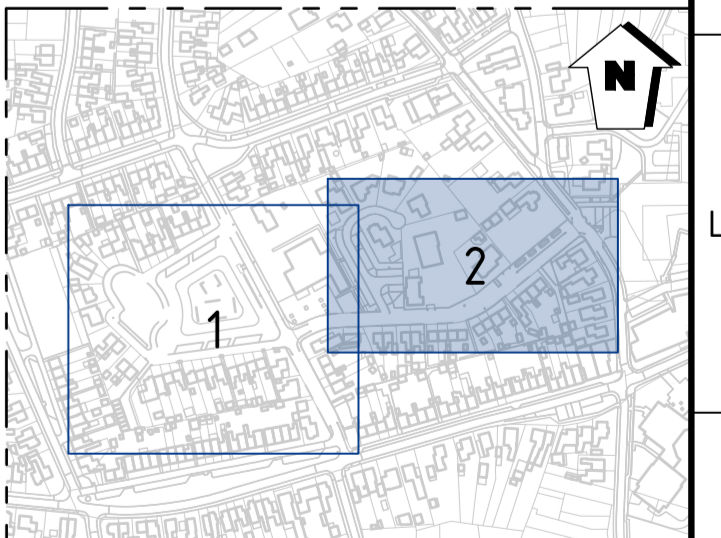

D01 Versie	eerste uitgave wijzigingsomschrijving	K. Rijkhof getekend	K. Kolman gecontroleerd	03-11-2022 datum
Opdrachtgever	Gemeente Wierden	Projectnummer	P2021088	
Omschrijving	Reconstructie Prins Hendrikstraat	Documentsoort	Tekening	
Onderdeel	Verhardingstekening	Tekeningnummer	31	
		Bladnummer	2 van 2	
		Formaat	A1.0	
		Schaal	1:200	
		Status	Definitief	

074 - 2780674 - Mosweg 1 7556 PG Hergelo - info@proviel.nl - www.proviel.nl

Projectnr. Proviel: P2021088

PROVIEL
adviseurs & ingenieurs openbare ruimte

Assemanagement Ontwerp & Advies Plannen & Contracten Klimaat & Duurzaamheid

GEMEENTE WIERDEN

Wij geven de openbare ruimte kwaliteit