

### LEGENDA

- Aanbrengen opsluitband 60x200mm, kleur grijs
- Aanbrengen opsluitband 150x250mm, kleur grijs
- Aanbrengen opsluitband 100x200mm, kleur grijs
- Aanbrengen vierkants 450x450mm, kleur grijs R=0,27 - type Wierden
- Aanbrengen trottoirband 130/150x250mm, kleur grijs
- Aanbrengen verloopband 130/150x250mm naar maaiveld, kleur grijs
- Aanbrengen verloopband 130/150x250mm naar 150x160mm verlaagde fussenband, kleur grijs
- Aanbrengen opsluitband plateau 150x250mm, kleur grijs
- Aanbrengen verloopband 130/150x250mm naar 150x250mm kleur grijs
- Aanbrengen drempel, 30cm/h 8cm hoog, zie detail op tekening 2021088-61
- Aanbrengen betontegels, 150x300x45mm, halfsteensverband, kleur grijs
- Aanbrengen betontegels, 300x300x45mm, halfsteensverband, kleur grijs
- Aanbrengen betontegels, 300x300x60mm, halfsteensverband, kleur grijs
- Aanbrengen betonstraatsteen, keifomaat, keperverband, kleur geel
- Aanbrengen betonstraatsteen, keifomaat, keperverband, kleur antraciet
- Aanbrengen straatbaksteen, waalfomaat, halfsteensverband, kleur rood/bruin
- Aanbrengen straatbaksteen, waalfomaat, halfsteensverband, kleur rood/bruin
- Aanbrengen straatbaksteen, dikfomaat, halfsteensverband, kleur rood/bruin
- Aanbrengen betonstraatsteen, dikfomaat, halfsteensverband, kleur grijs, zie detail op tekening 2021088-61
- Aanbrengen betonstraatsteen, waalfomaat, halfsteensverband, kleur grijs
- Aanbrengen betonstraatsteen, dubbelkinker, halfsteensverband, kleur grijs
- Aanbrengen grasbetonstenen type vlak grasbeton 400x600x120mm incl. markeringsblokken
- Egaliseren terrein en aanbrengen gras
- Egaliseren terrein en aanbrengen bosplantsoen
- Aanbrengen zand
- Aanbrengen haag 'Ligustrum Vulgare'
- Aanbrengen putafdekking
- Bestaande putafdekking
- Aanbrengen trottoirkolk
- Aanbrengen straatkolk
- Taludlijnen

1. Acer rubrum 'October Glory', stamdiameter ø0,25-0,50m
2. Tilia tomentosa 'Brabant', stamdiameter ø0,25-0,50m
3. Platanus Orientalis, stamdiameter ø0,25-0,50m
4. Prunus Serrulata, stamdiameter ø0,25-0,50m
5. Robinia Pseudoacacia 'Bessouana', stamdiameter ø0,25-0,50m
6. Juglans Regia, stamdiameter ø0,25-0,50m
7. Prunus 'The Bride', meerstammig
8. Sorbus folgneri 'Eniel', meerstammig
9. Platanus Occidentalis, stamdiameter ø1,00-1,25m

Bestaande te handhaven boom incl. boombescherming

- Verhardingsverkanting
- Aanbrengen lichtmast
- Hoogte bestaande situatie t.o.v. N.A.P.
- Hoogte nieuwe situatie t.o.v. N.A.P.
- Aanbrengen verkeersbord incl. paal
- Aanbrengen lichtmast + verkeersbord
- Aanbrengen stalen dubbelstaafmetaalwerk 6/5/6, kleur zwart, hoogte 100 cm
- Aanbrengen diamantkoppaal kunststof
- Aanbrengen houten tafel met zitbank incl. leuning
- Bestaande te handhaven verkeersbord
- Bestaande te handhaven lichtmast
- Bestaande brandkraan
- Bestaande te handhaven nuts-kast
- Materiaalgrens
- Perceelsgrens
- Werkgrens

### AANVULLENDE INFORMATIE

Tenzij anders vermeld:  
 Platen in meters  
 Peilmaten in meters t.o.v. N.A.P.  
 Materiaalmaten en diameters in millimeters

074 - 270674 - Meeuw 17354 PC Hingelo - info@proviel.nl - www.proviel.nl

0511 123456789

K. Bisschop  
 ingeniëur

K. Koolman  
 projectleider

05-11-2022

Assessant: Gemeente Wierden

Opdrachtgever: Gemeente Wierden

Omschrijving: Verhardingstekening

Onderdeel: Verhardingstekening

Projectnummer: P2021088

Documenttype: Tekening

Tekeningnummer: 31

Bladnummer: 1 van 2

Formaat: A0

Schaal: 1:200


Status: Definitief

**PROVIEL**  
 adviseurs & ingenieurs openbare ruimtes

**GEMEENTE WIERDEN**

074 - 270674 - Meeuw 17354 PC Hingelo - info@proviel.nl - www.proviel.nl



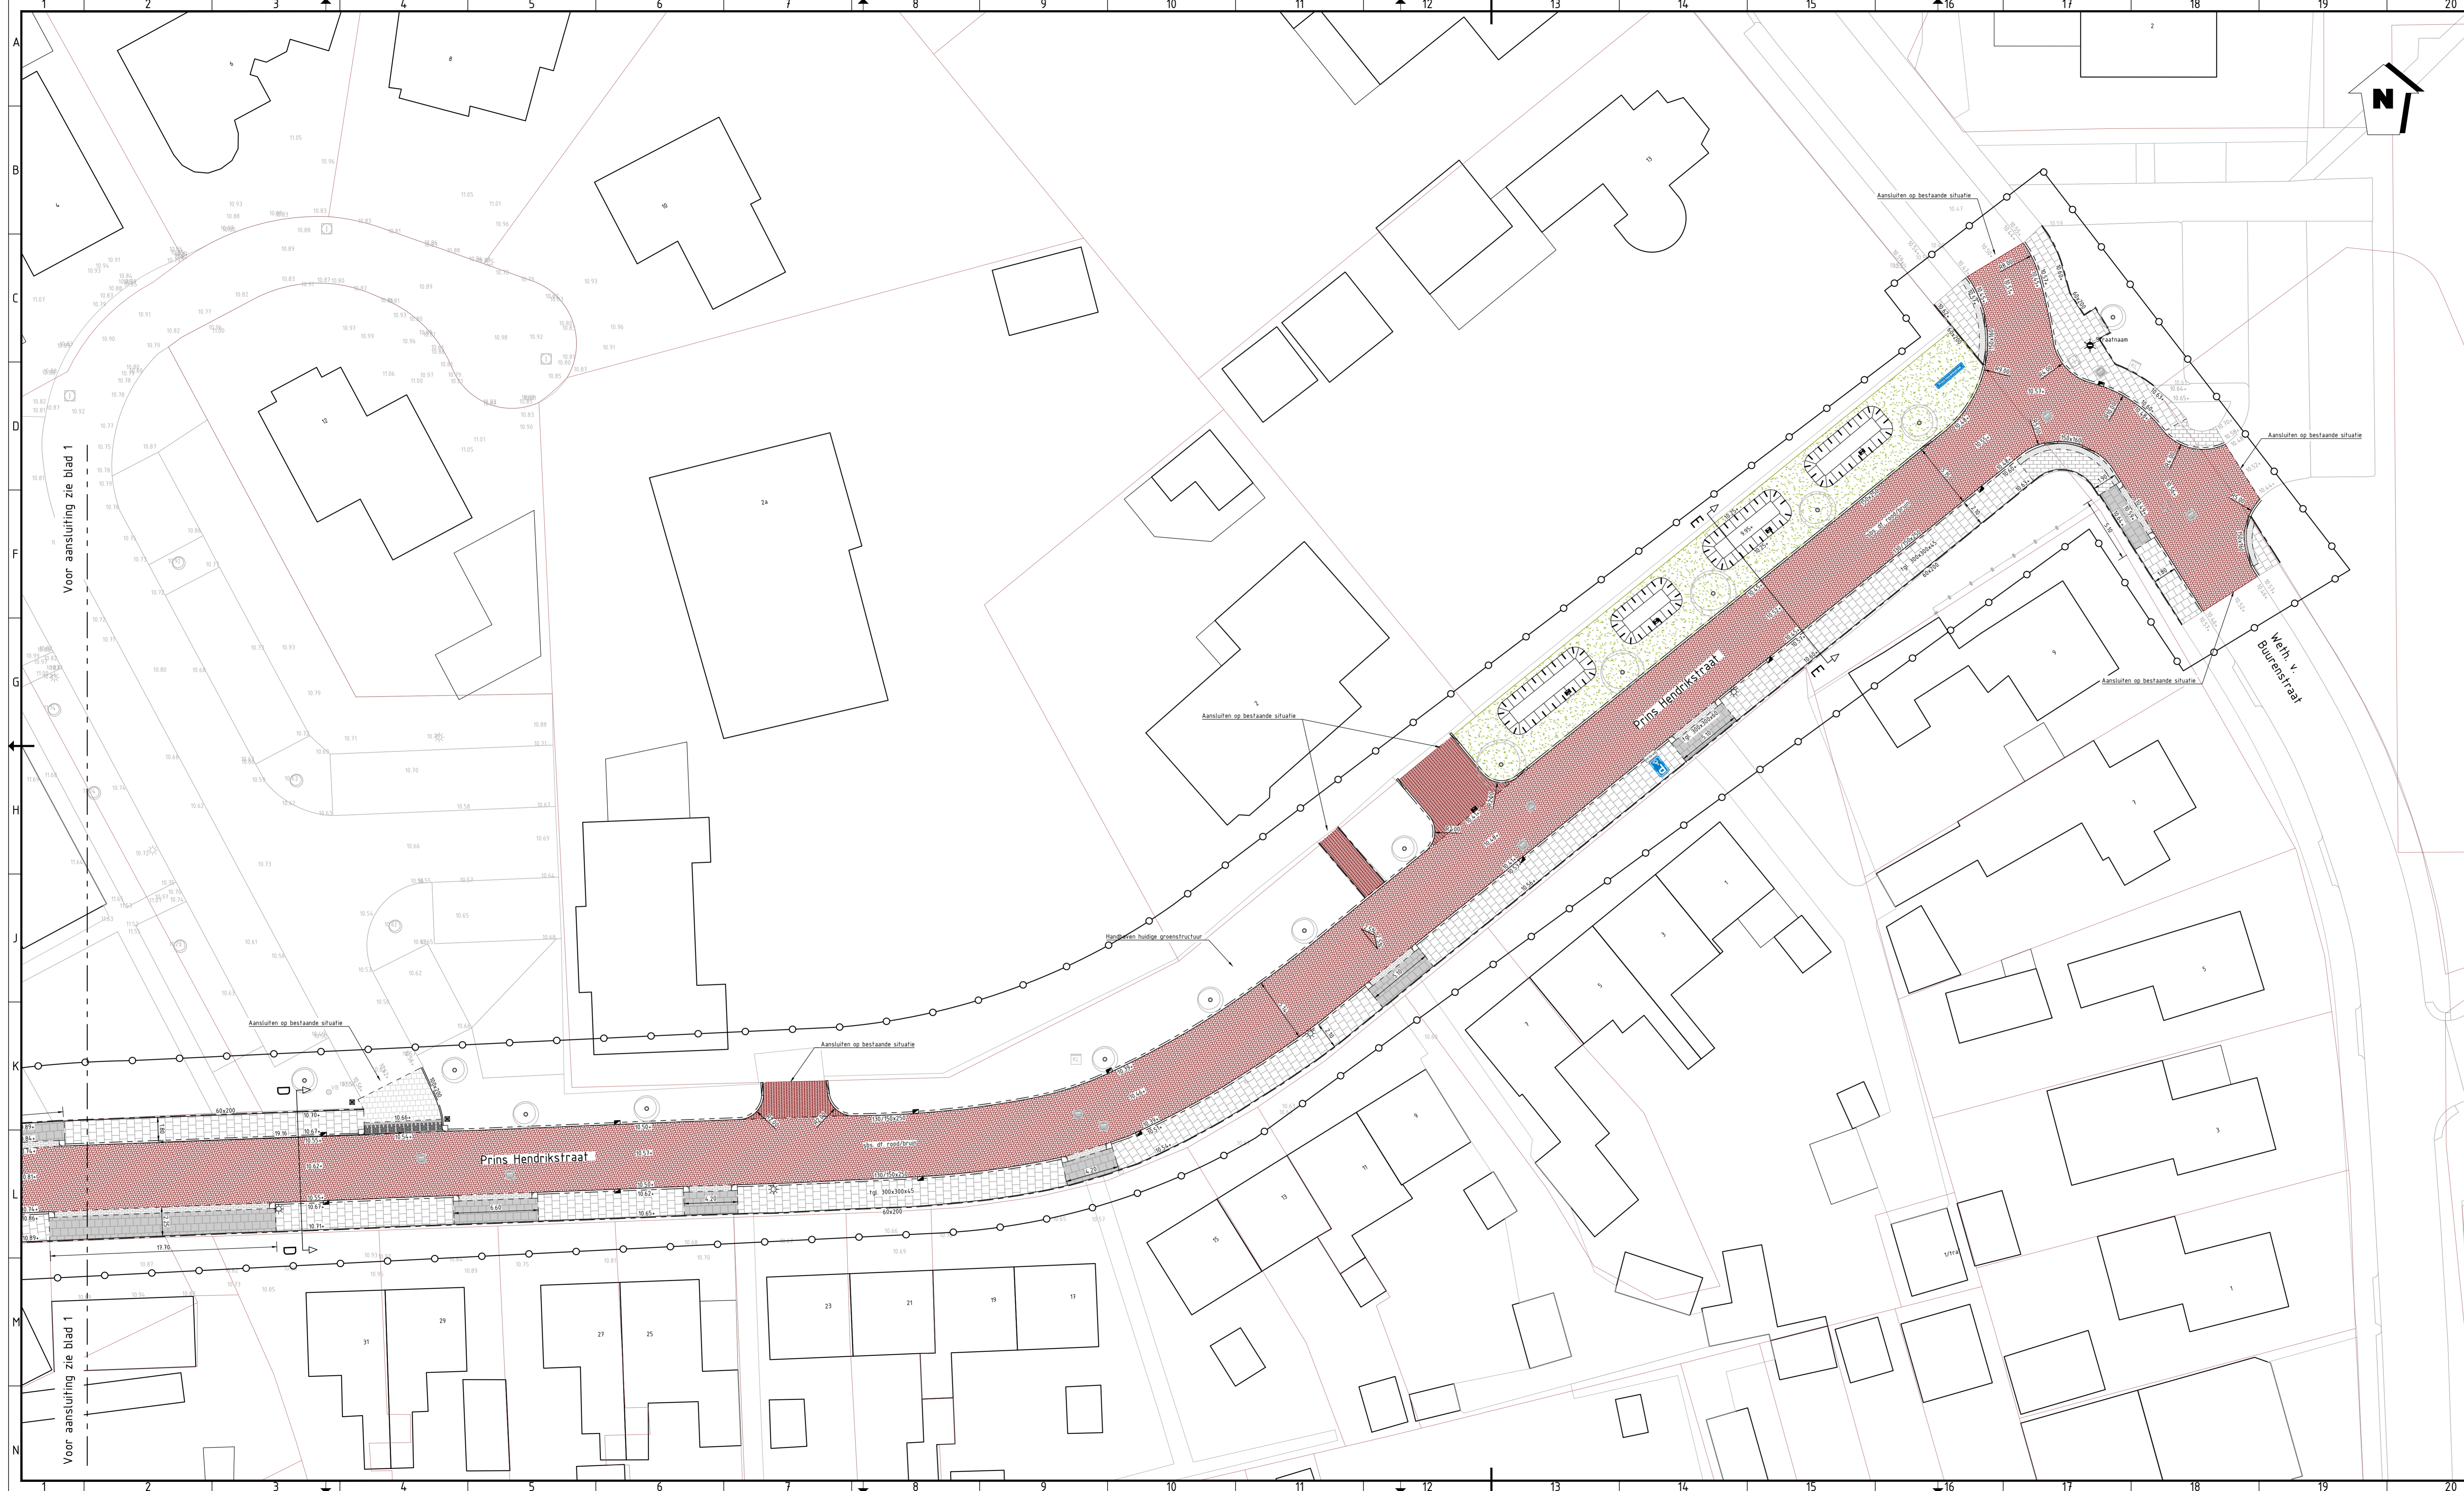


Voor aansluiting zie blad 1

Voor aansluiting zie blad 1

LEGENDA	
	Aanbrengen opstuitband 60x200mm, kleur grijs
	Aanbrengen opstuitband 150x250mm, kleur grijs
	Aanbrengen gazondband 100x200mm, kleur grijs
	Aanbrengen inritblok 450x450mm, kleur grijs R=0,27 - type Wierden
	Aanbrengen trottoirband 130/150x250mm, kleur grijs
	Aanbrengen verloopband 130/150x250mm naar maaiveld, kleur grijs
	Aanbrengen verloopband 130/150x250mm naar 150x160mm verlaagde tussenband, kleur grijs
	Aanbrengen opstuitband plateau 150x250mm, kleur grijs
	Aanbrengen verloopband 130/150x250mm naar 150x250mm kleur grijs
	Aanbrengen drempel, 30cm/h 8cm hoog, zie detail op tekening 2021088-61
	Aanbrengen invalde inrit, zie detail op tekening 2021088-61
	Aanbrengen betontegels, 150x300x45mm, halfsteensverband, kleur grijs
	Aanbrengen betontegels, 300x300x45mm, halfsteensverband, kleur grijs
	Aanbrengen betontegels, 300x300x60mm, halfsteensverband, kleur grijs
	Aanbrengen betonstraatsteen, keijfmaat, keperverband, kleur geel
	Aanbrengen betonstraatsteen, keijfmaat, keperverband, kleur antraciet
	Aanbrengen straatbaksteen, dikmaat, keperverband, kleur rood/bruin
	Aanbrengen straatbaksteen, waalfmaat, halfsteensverband, kleur rood/bruin
	Aanbrengen straatbaksteen, dikmaat, halfsteensverband, kleur rood/bruin
	Aanbrengen betonstraatsteen, dikmaat, halfsteensverband, kleur grijs, zie detail op tekening 2021088-61
	Aanbrengen betonstraatsteen, waalfmaat, halfsteensverband, kleur grijs, zie detail op tekening 2021088-61
	Aanbrengen betonstraatsteen, dubbelkinker, halfsteensverband, kleur grijs
	Aanbrengen grasbetonstenen type: vlak grasbeton 400x600x120mm incl. markeringsblokje
	Egaliseren terrein en aanbrengen gras
	Aanbrengen putzafdekking
	Bestaande putzafdekking
	Aanbrengen trottoirkolk
	Aanbrengen straatkolk
	Taludijnen
	Bestaande te handhaven boom incl. boombescherming
	Verhardingsverkanting
	Aanbrengen lichtmast
	Hoogte bestaande situatie t.o.v. N.A.P.
	Hoogte nieuwe situatie t.o.v. N.A.P.
	Aanbrengen verkeersbord
	Aanbrengen lichtmast + verkeersbord
	Aanbrengen diamantkoppaal kunststof
	Aanbrengen houten tafel met zijbank incl. leuning
	Bestaand te handhaven verkeersbord
	Bestaande te handhaven lichtmast
	Bestaande brandkraan
	Bestaande te handhaven nuts-kast
	Materiaalgrens
	Perceelsgrens
	Werkgrens

**AANVULLENDE INFORMATIE**  
 Tenzij anders vermeld:  
 Maten in meters  
 Peilmaten in meters t.o.v. N.A.P.  
 Materiaalmaten en diameters in millimeters

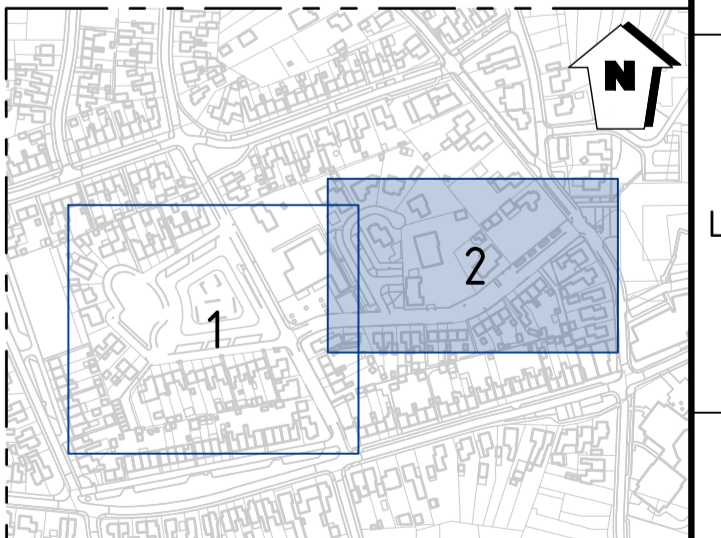

D01 Versie	eerste uitgave wijzigingsomschrijving	K. Rijkhof getekend	K. Kolman gecontroleerd	03-11-2022 datum
Opdrachtgever	Gemeente Wierden	Projectnummer	P2021088	
Omschrijving	Reconstructie Prins Hendrikstraat	Documentsoort	Tekening	
Onderdeel	Verhardingstekening	Tekeningnummer	31	
		Bladnummer	2 van 2	
		Formaat	A1.0	
		Schaal	1:200	
		Status	Definitief	

074 - 2780674 - Mosweg 1 7556 PG Hergelo - info@proviel.nl - www.proviel.nl

Projectnr. Proviel: P2021088

**PROVIEL**  
 adviseurs & ingenieurs openbare ruimte

Assemanagement | Ontwerp & Advies | Plannen & Contracten | Klimaat & Duurzaamheid

**GEMEENTE WIERDEN**

*Wij geven de openbare ruimte kwaliteit*