




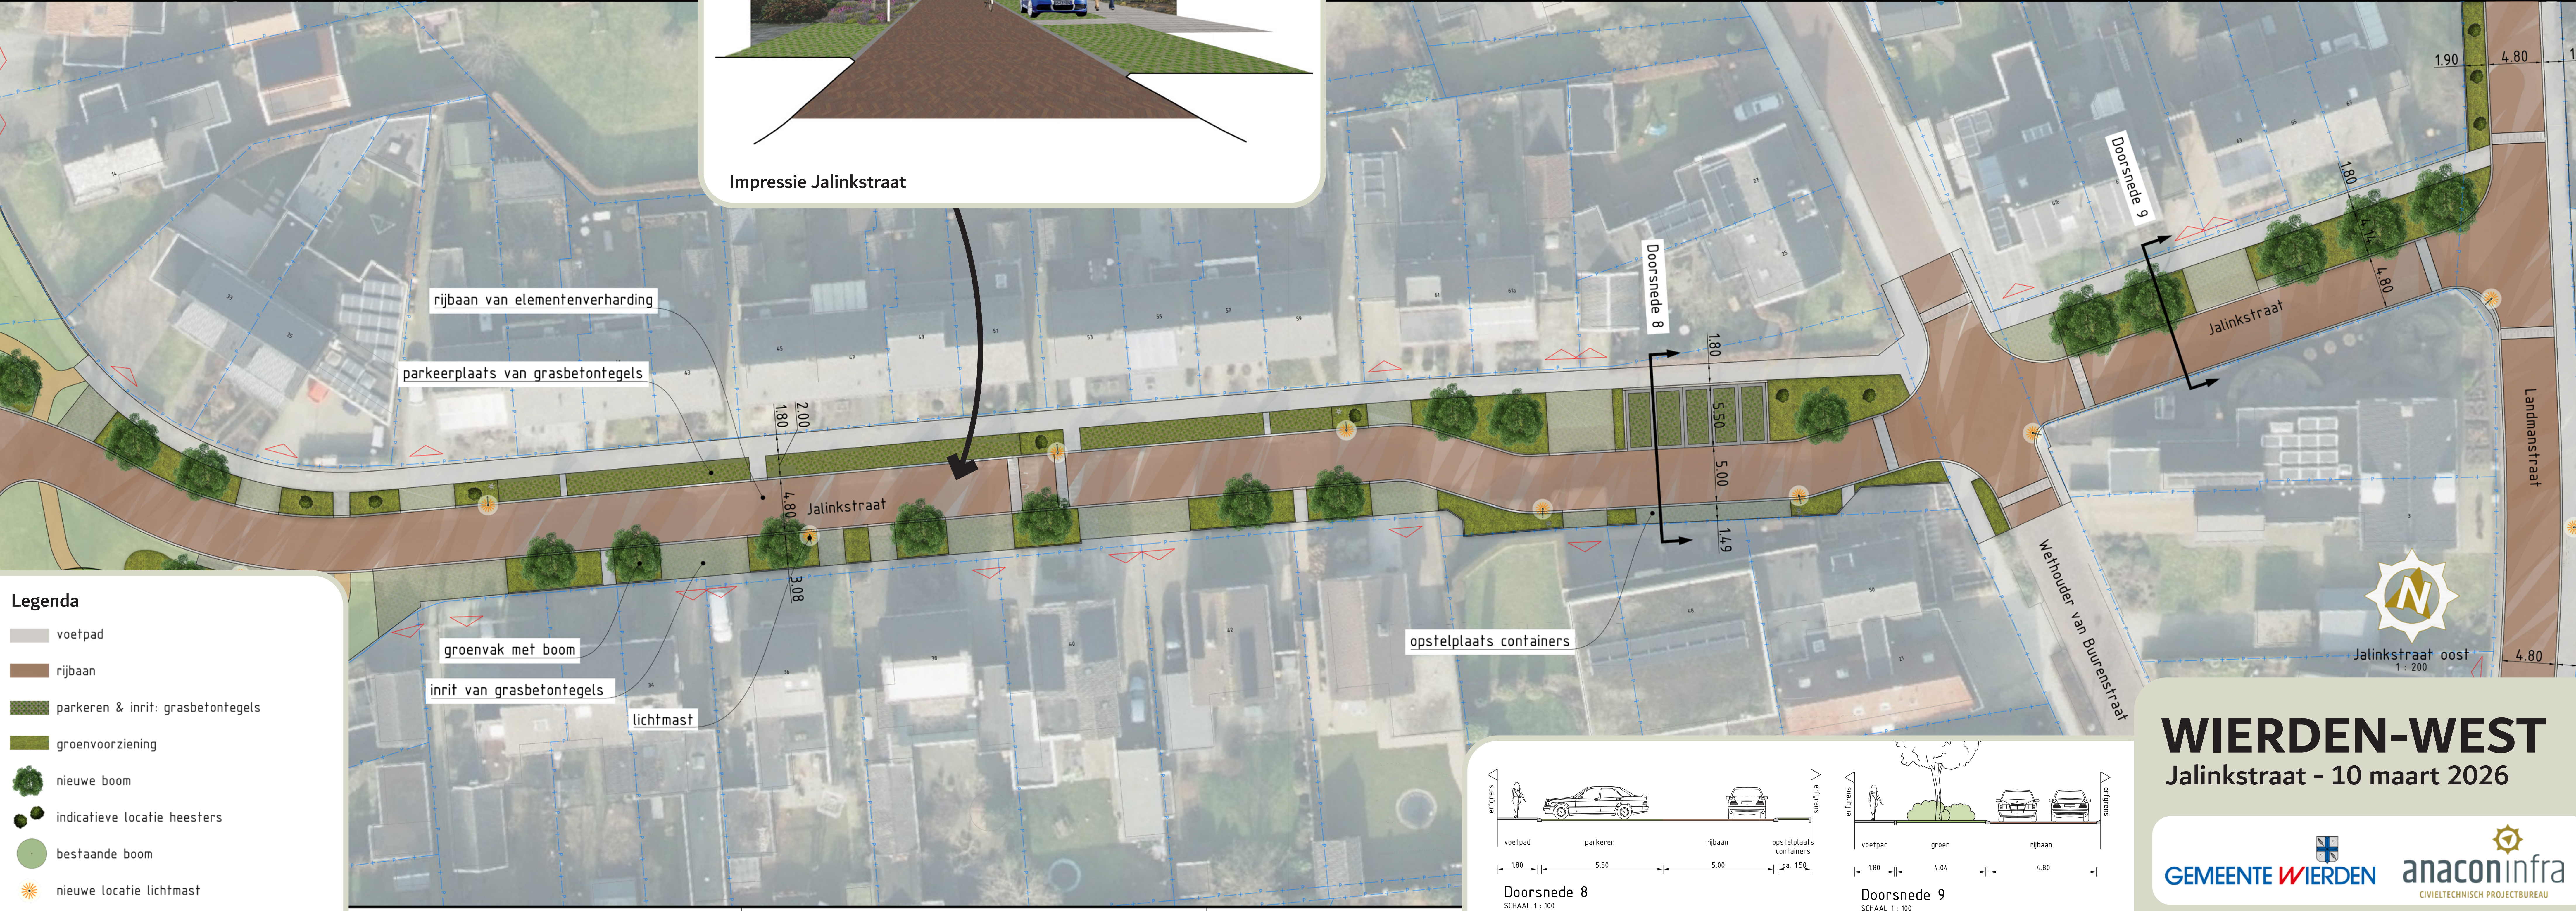

Impressie Jalinkstraat

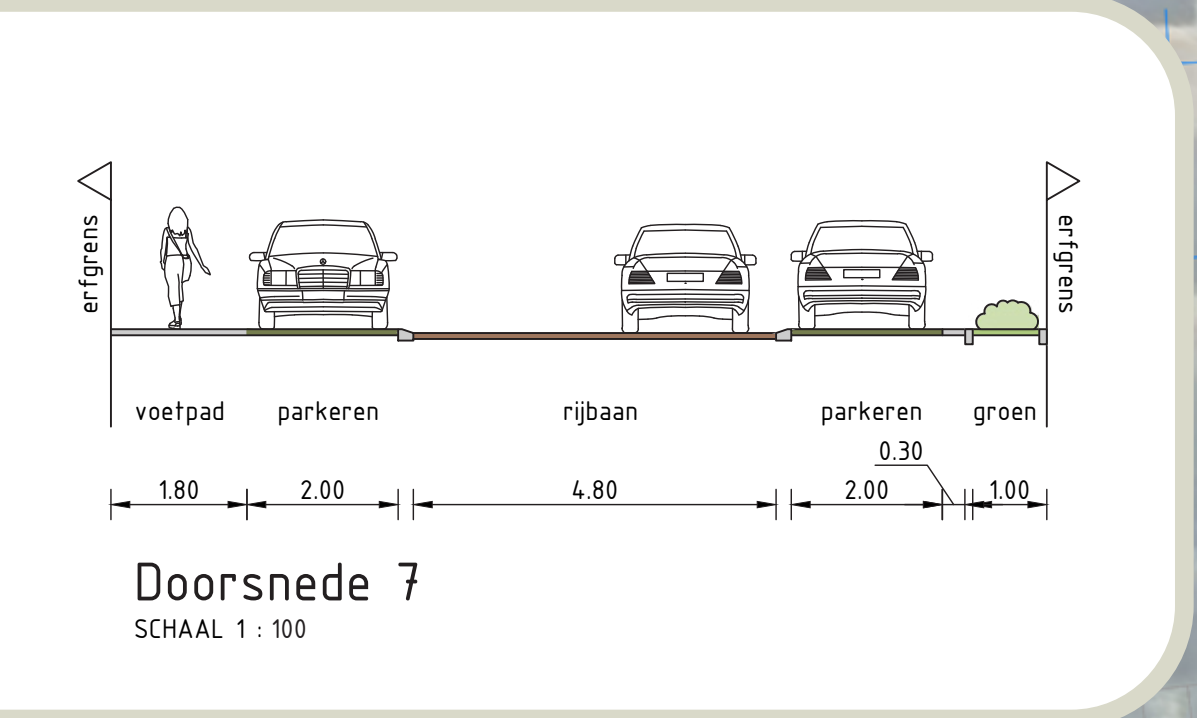

- Legenda**
- voetpad
 - rijbaan
 - parkeren & inrit: grasbetontegels
 - groenvoorziening
 - nieuwe boom
 - indicatieve locatie heesters
 - bestaande boom
 - nieuwe locatie lichtmast

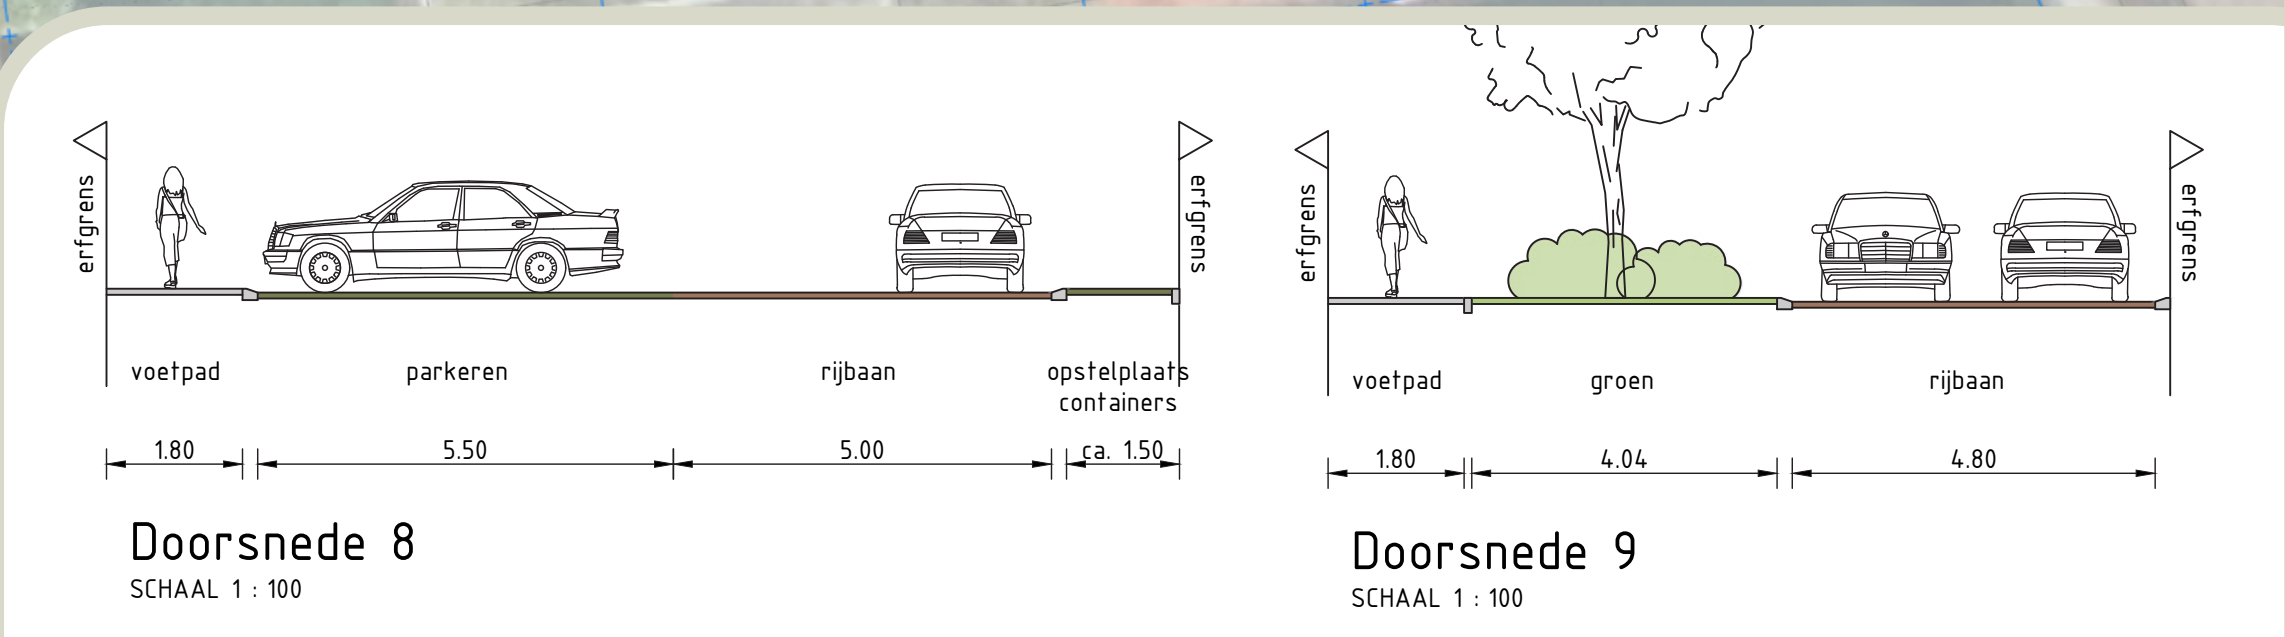

WIERDEN-WEST

Jalinkstraat - 10 maart 2026