


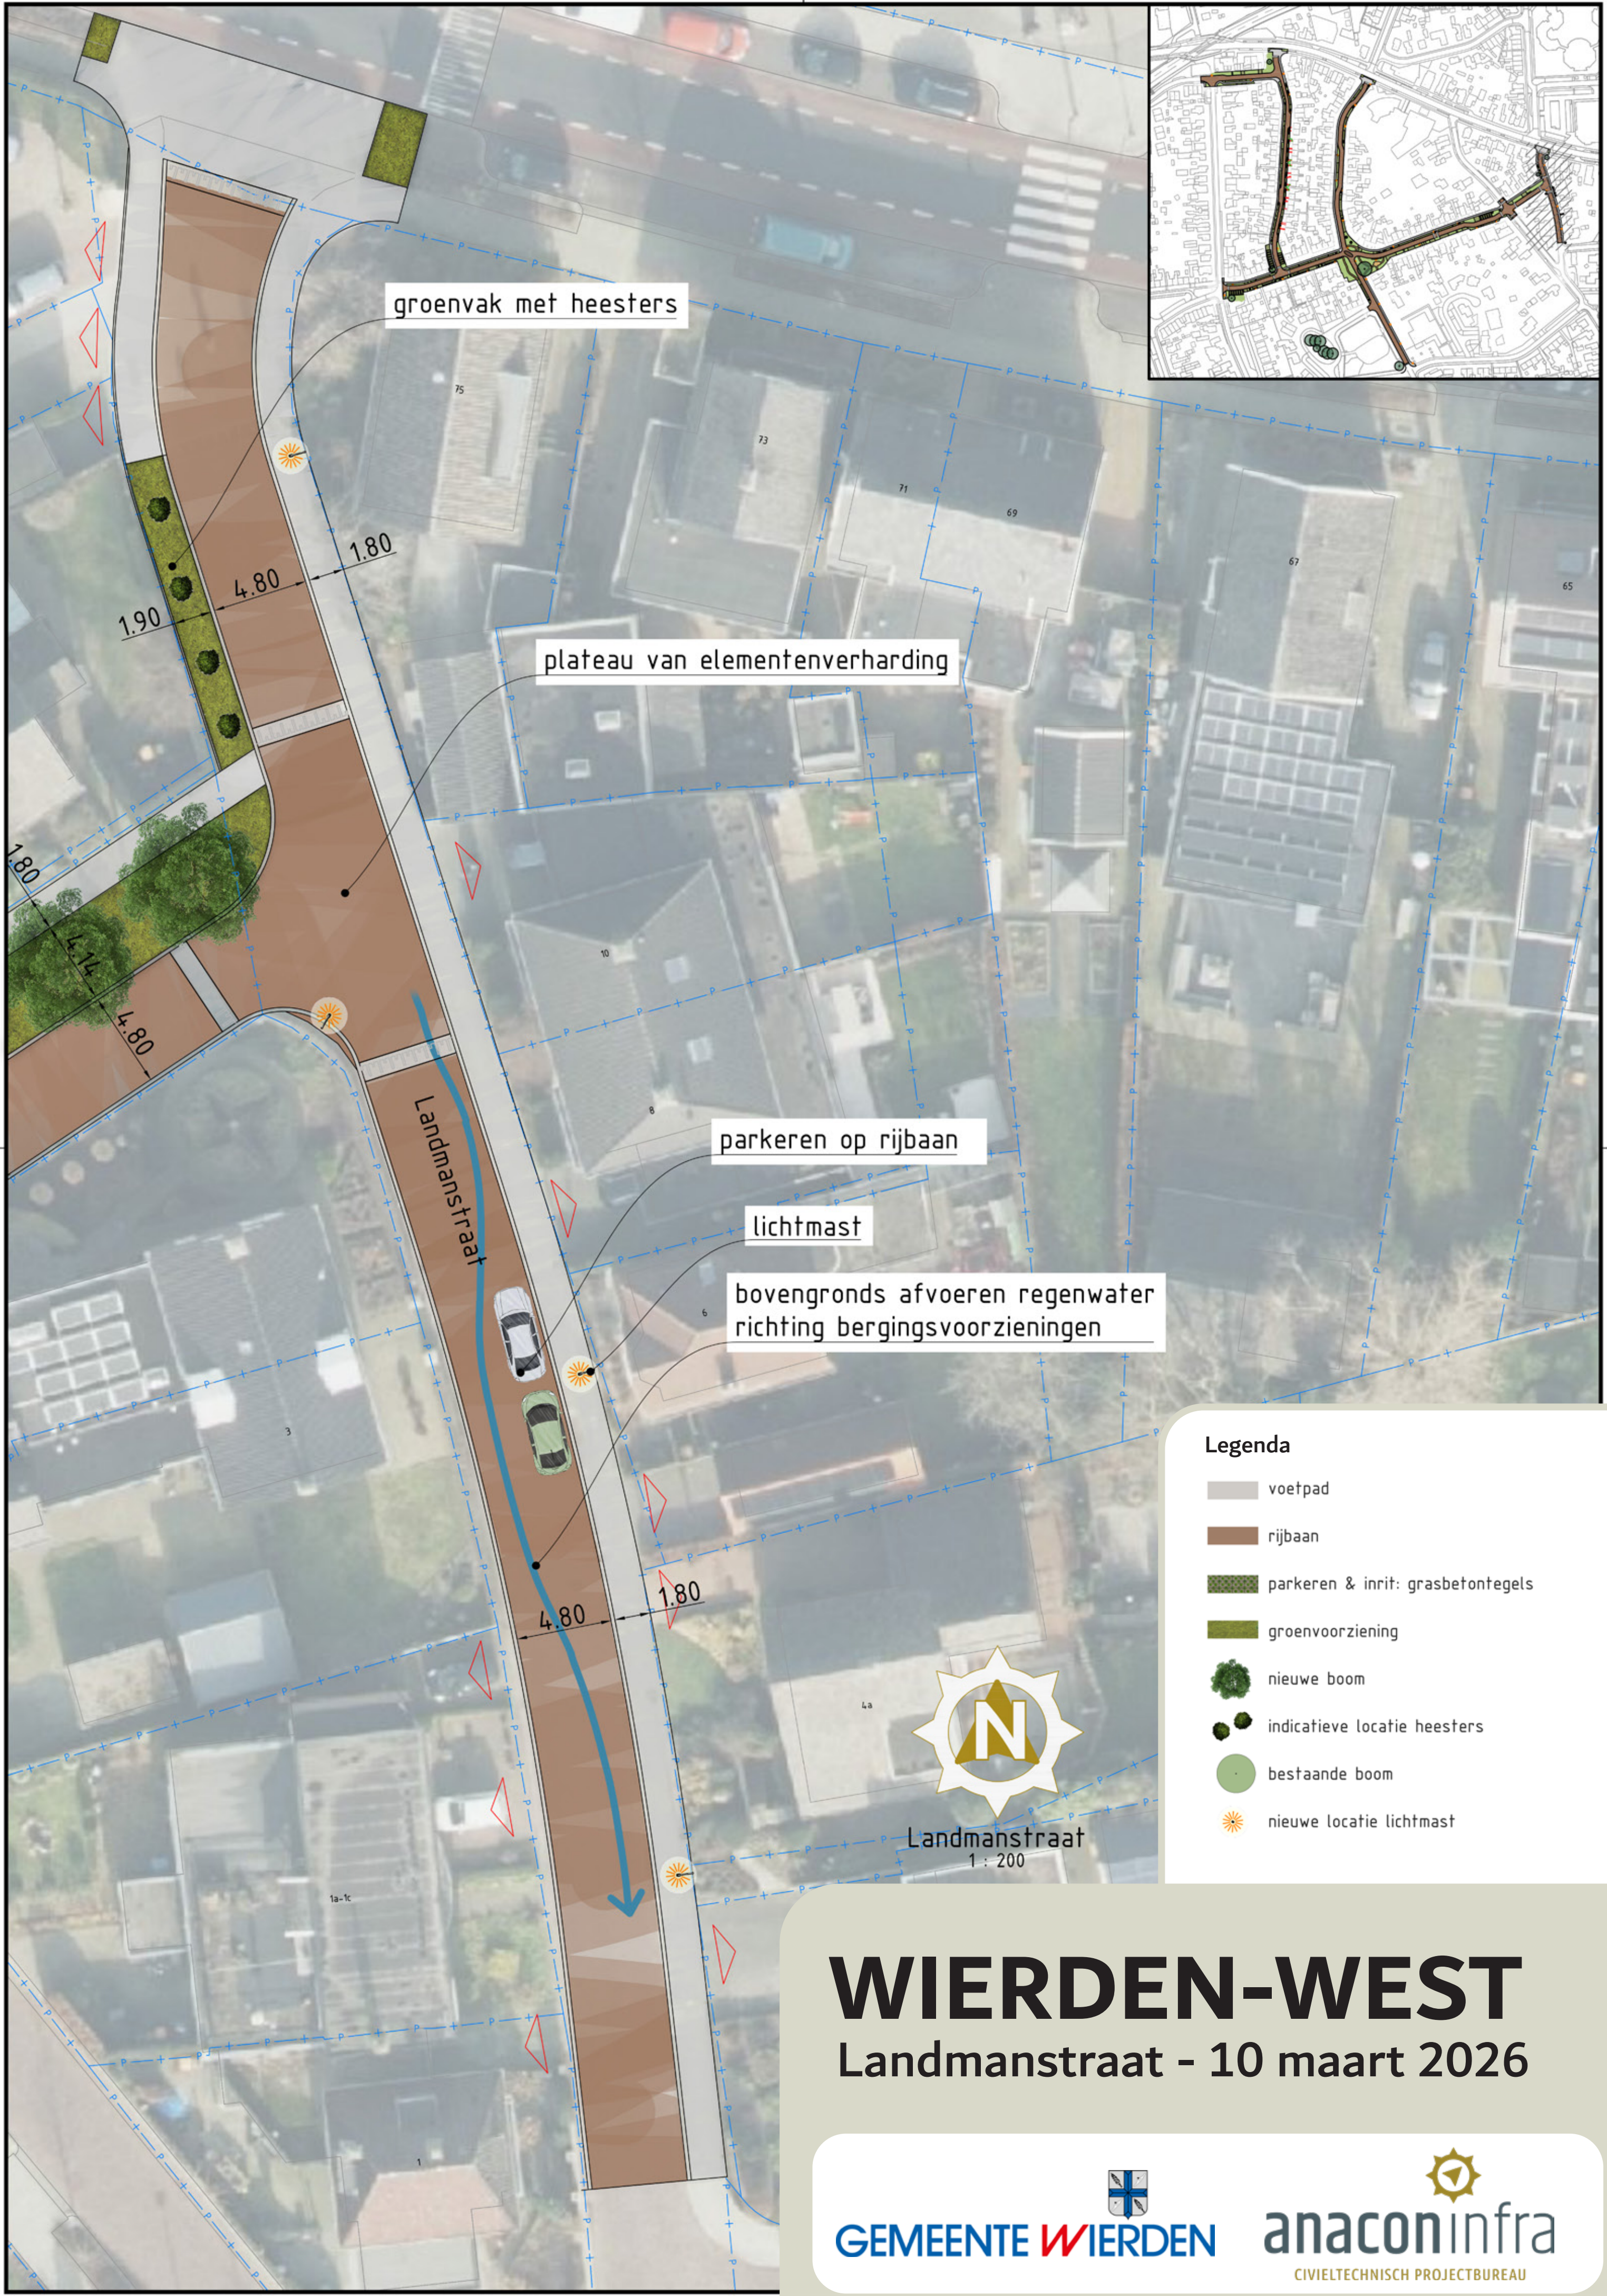

WIERDEN-WEST

Landmanstraat - 10 maart 2026