


Dit is het 2^e deel van het 'Inrichtingsplan Bargerbosch Winterswijk 2026'. Het 1^e deel leest u in Inrichtingsplan Bargerbosch Winterswijk 2026 Deel 1'.

ONTWERP - BARGERBOSCH

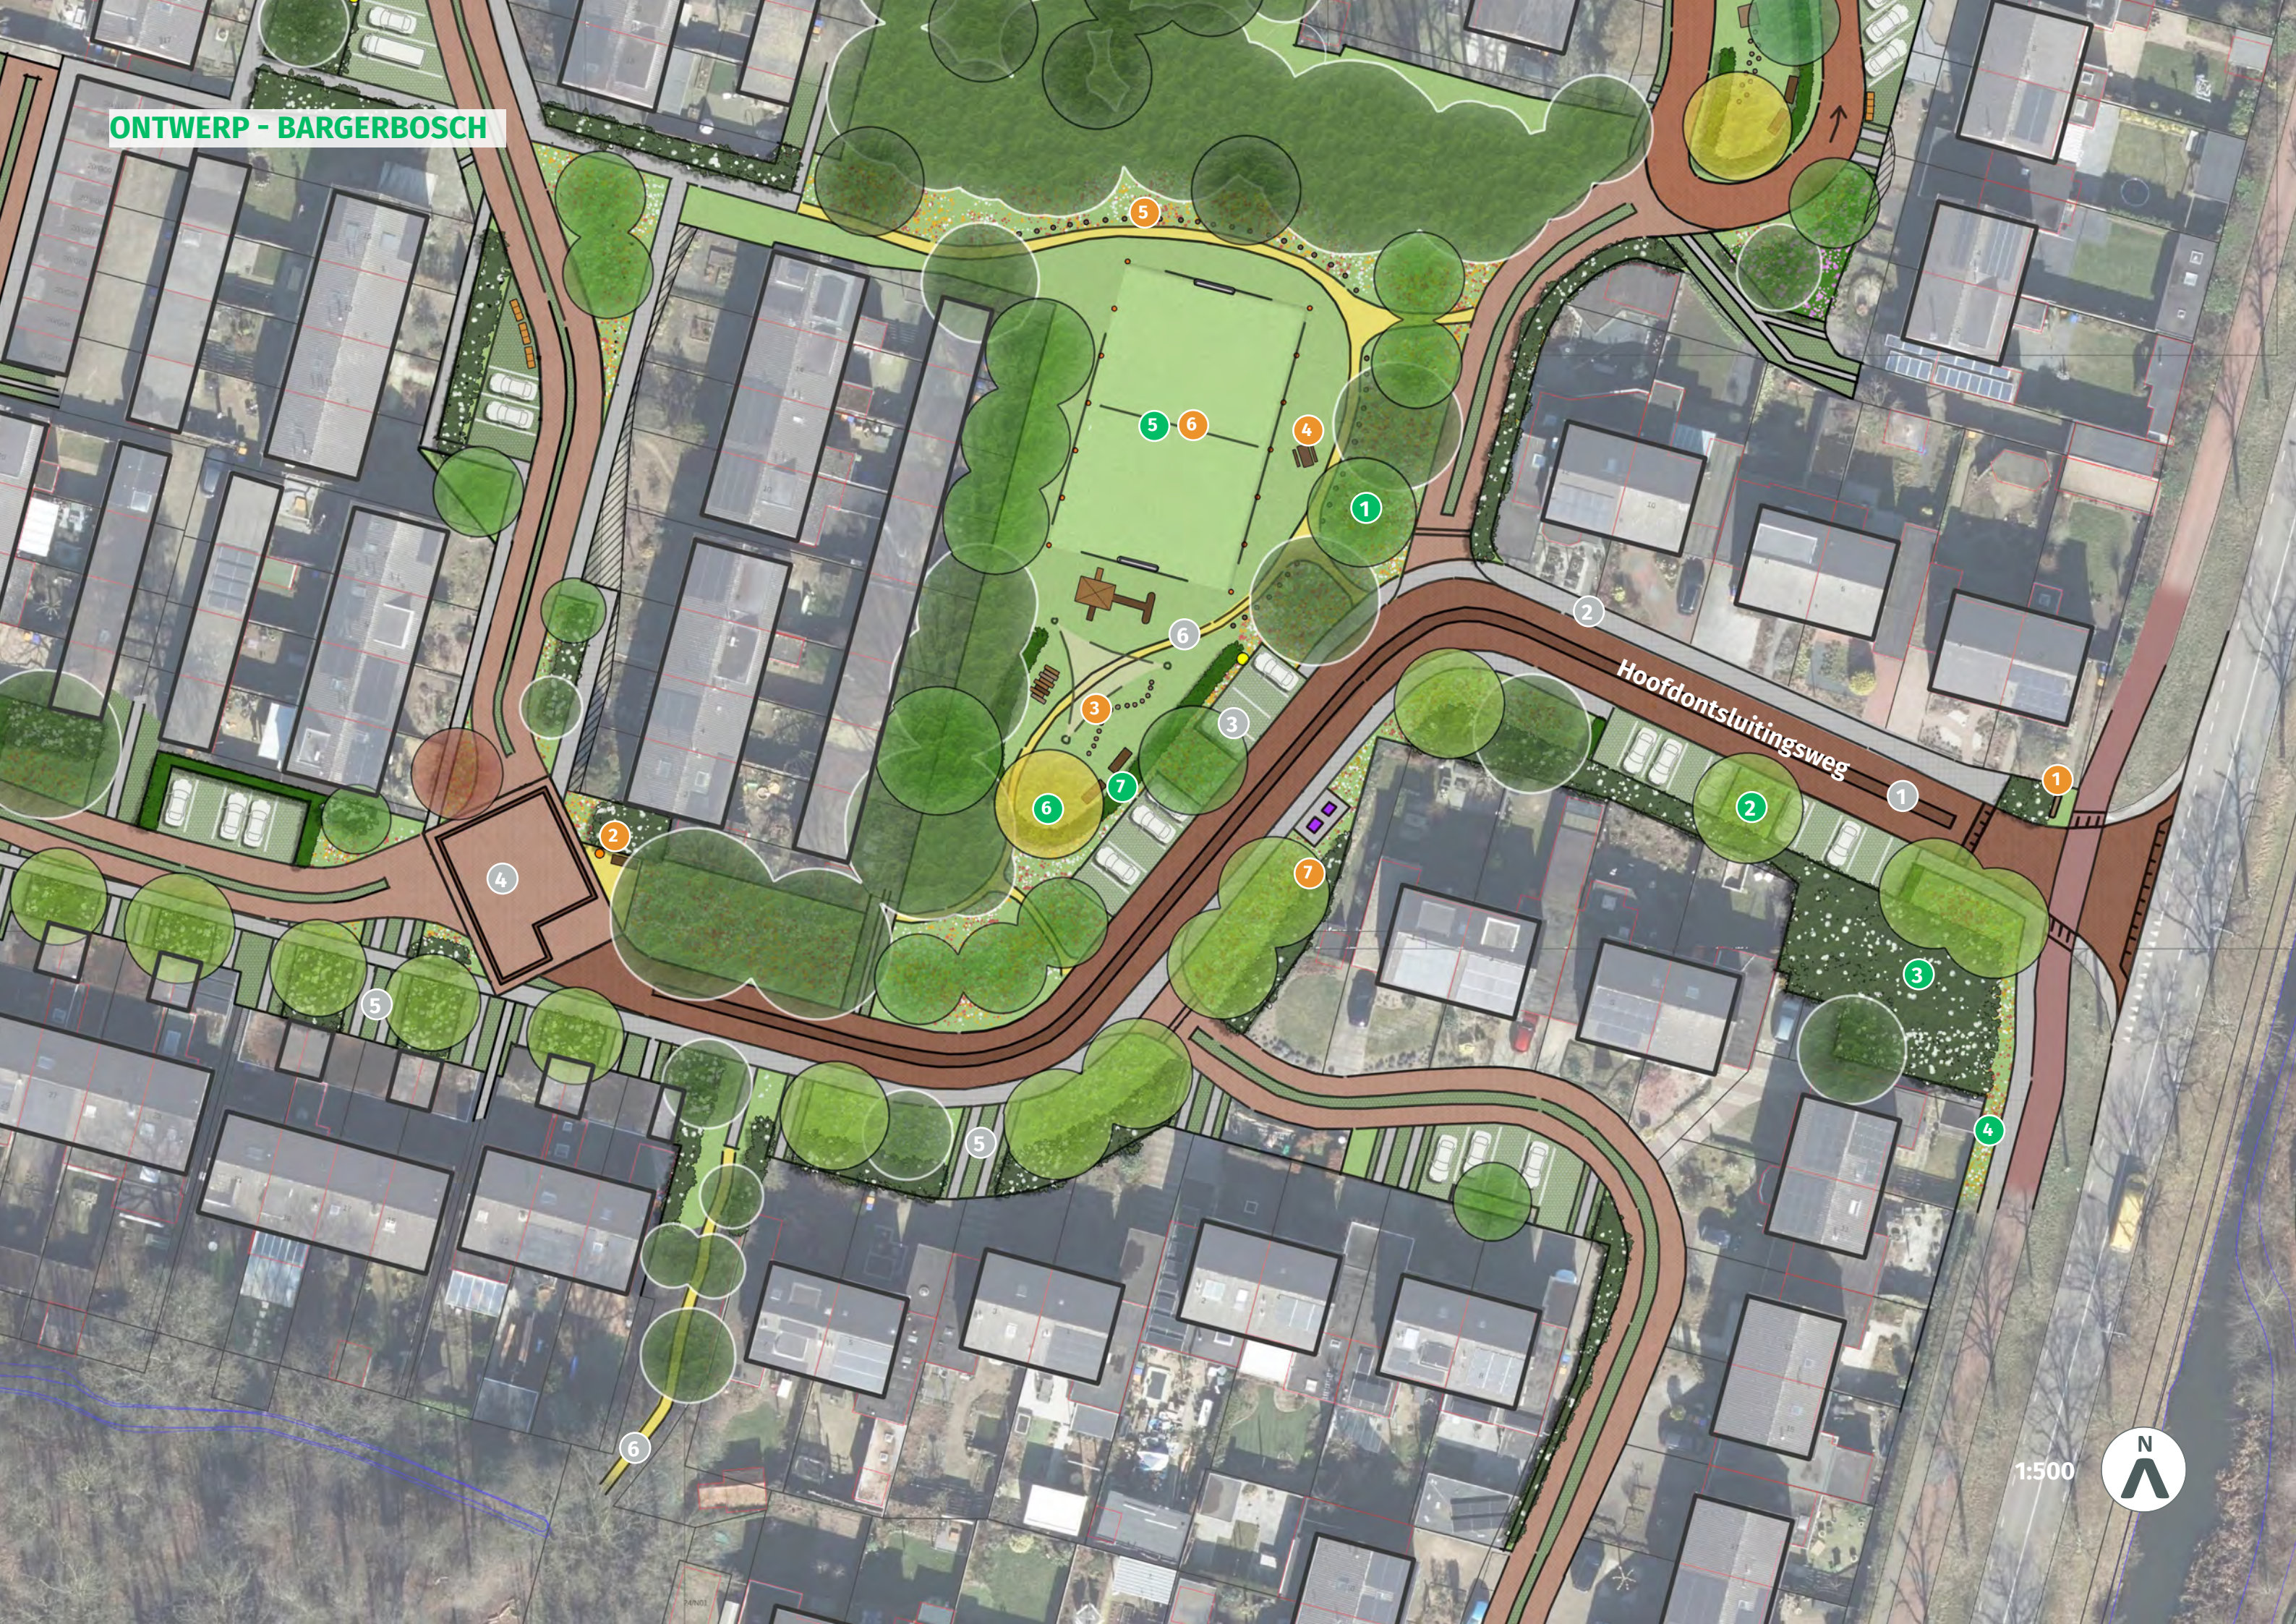

1:500







ONTWERP - BARGERBOSCH

Legenda

- 1 Rijbaan, klinkers met molgoot
- 2 Trottoir, betontegels
- 3 Haaksparkeren, grasbeton met uitstapstrook
- 4 Contour Bargerbosch, klinkers
- 5 Oprit, grasbeton met loopstrook
- 6 Wandelpad, halfverharding
- 1 Bestaande bomen (witte contour)
- 2 Nieuwe bomen (zwarte contour)
- 3 Heesterbeplanting
- 4 Bloemrijk gras
- 5 Gemaaid gras, bij voetbalveld
- 6 Accentboom
- 7 Haag, rond speelplek
- 1 Bord entree Bargerbosch
- 2 Bankje en paaltje met QR-code Bargerbosch
- 3 Speelplek; bankje, toestellen, schaduwdoek
- 4 Picknickbank
- 5 Paaltjes langs pad
- 6 Voetbalveld met doeltjes
- 7 Ondergrondse containers

Referentiebeelden

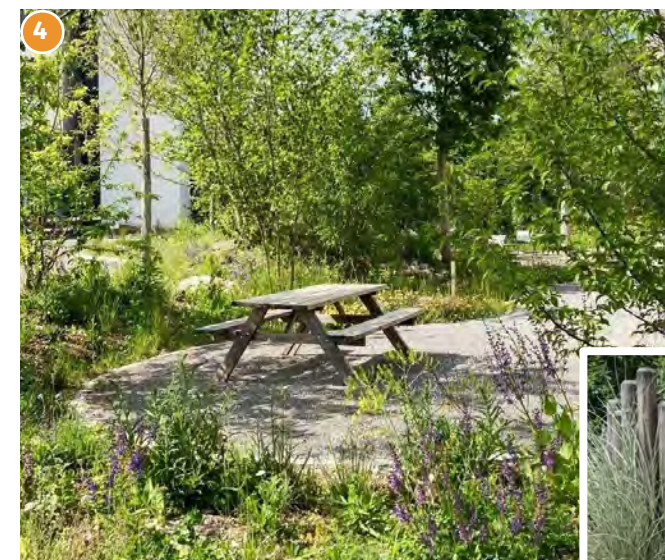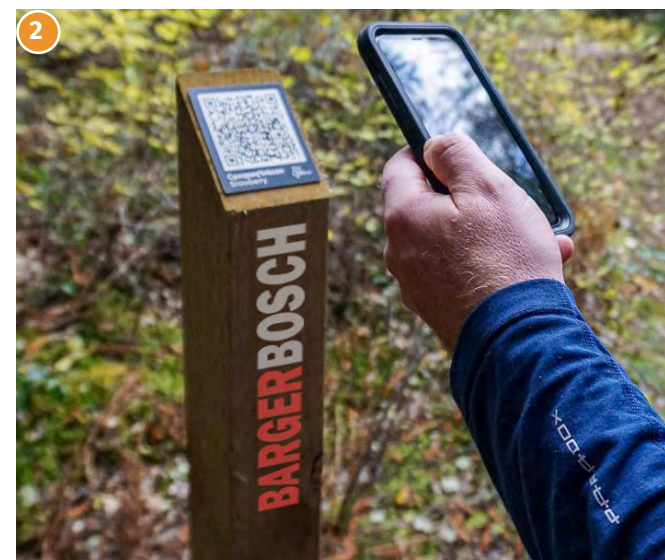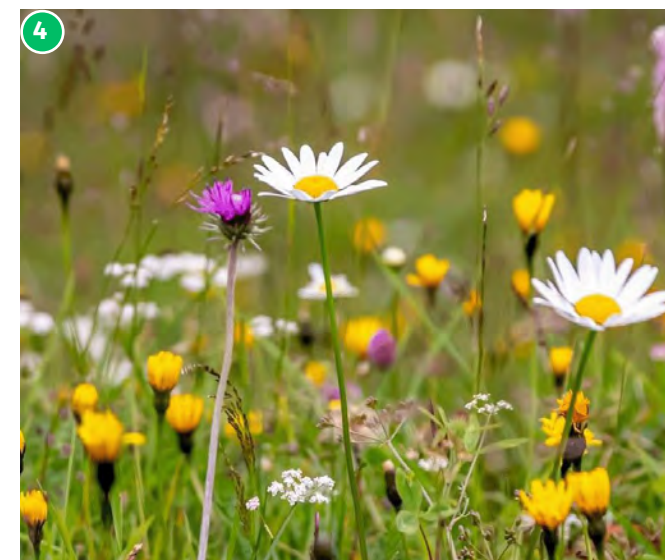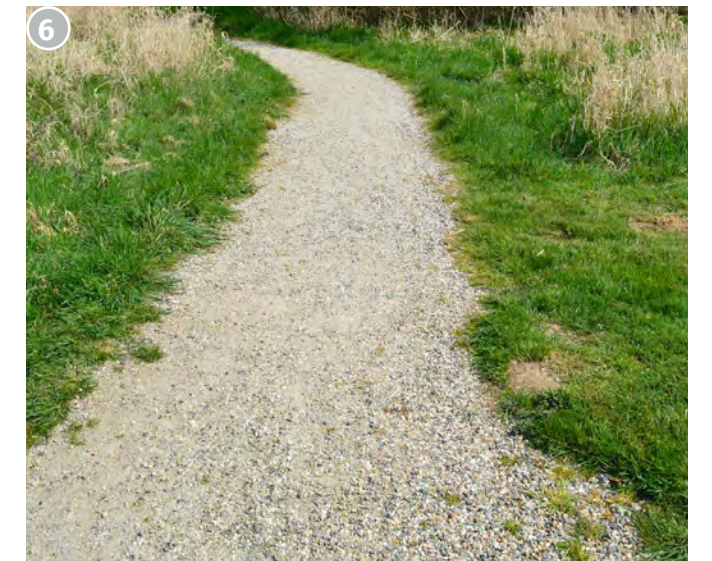





ONTWERP - BARGERBOSCH



ONTWERP - BARGERBOSCH

Legenda

- 1

Rijbaan, klinkers met grasbetonstrook
- 2

Rijbaan, klinkers (éénrichting)
- 3

Parkeren, grasbeton met uitstapstrook
- 4

Pad naar voordeur, betontegels
- 5

Postbodestrook, grasbeton
- 6

Fietspad, asfalt
- 7

Opstelplaats containers, grasbeton
- 1

Bestaande bomen (witte contour)
- 2

Nieuwe bomen (zwarte contour)
- 3

Kleurrijke vaste beplanting (keuze per erf)
- 4

Bloemrijk gras
- 5

Accentboom
- 6

Hagen
- 7

Wadi
- 1



Speelplek; bankje, speelaanleidingen
- 2

Laadpaal
- 3

Brandkraan
- 1

Voortuin vergroten

Referentiebeelden

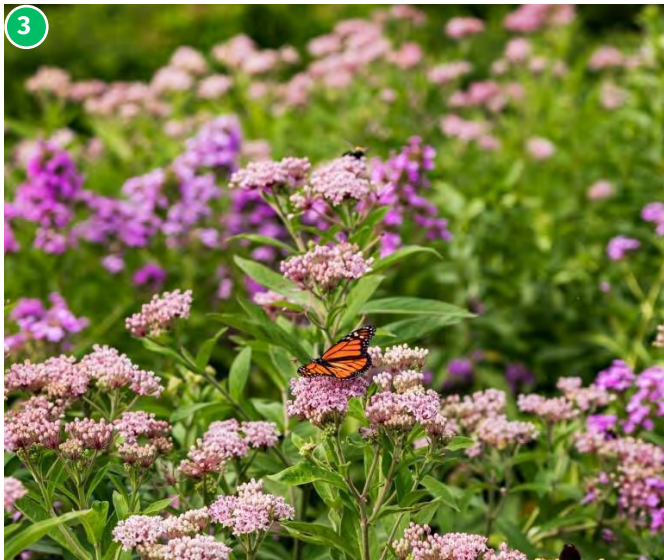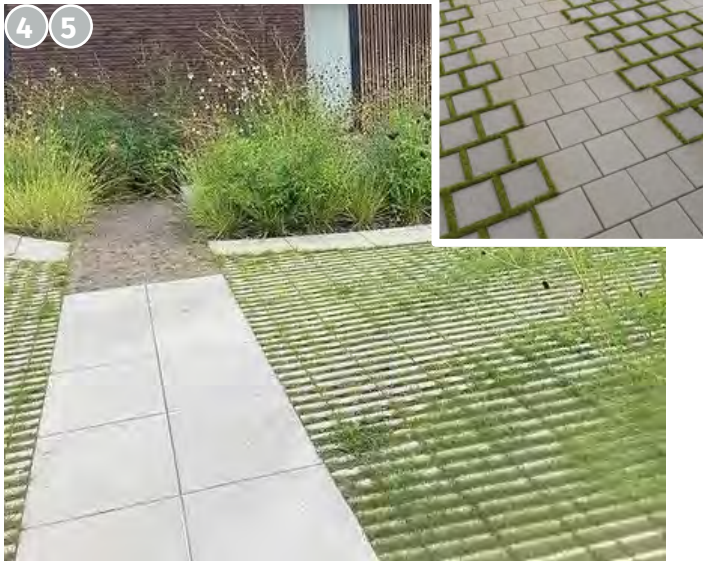





ONTWERP - BARGERSTEGGE



1:500

ONTWERP - BARGERSTEGGE

Legenda

- 1 Rijbaan, klinkers met grasbetonstrook
- 2 Parkeren, grasbeton met uitstapstrook
- 3 Trottoir, betontegels
- 4 Opstelplaats containers, grasbeton
- 1 Bestaande bomen (witte contour)
- 2 Nieuwe bomen (zwarte contour)
- 3 Heesterbeplanting
- 4 Bloemrijk gras
- 5 Haag, groenblijvend
- 1 Laadpaal
- 1 Voortuin vergroten

Referentiebeelden







ONTWERP - BARGERSTEGGE



ONTWERP - BARGERSTEGGE

Legenda

- 1

Rijbaan, klinkers met grasbetonstrook
- 2

Rijbaan, klinkers (éénrichting)
- 3

Parkeren, grasbeton met uitstapstrook
- 4

Pad naar voordeur, betontegels
- 5

Postbodestrook, grasbeton
- 6

Opstelplaats containers, grasbeton
- 7

Calamiteiten route (met paaltje)
- 1

Bestaande bomen (witte contour)
- 2

Nieuwe bomen (zwarte contour)
- 3

Heesterbeplanting
- 4

Kleurrijke vaste beplanting (keuze per erf)
- 5

Bloemrijk gras
- 6

Accentboom
- 7

Hagen
- 8


Wadi
- 1

Speelplek; bankje, speelaanleidingen
- 2

Laadpaal
- 3

Picknickbank

Referentiebeelden

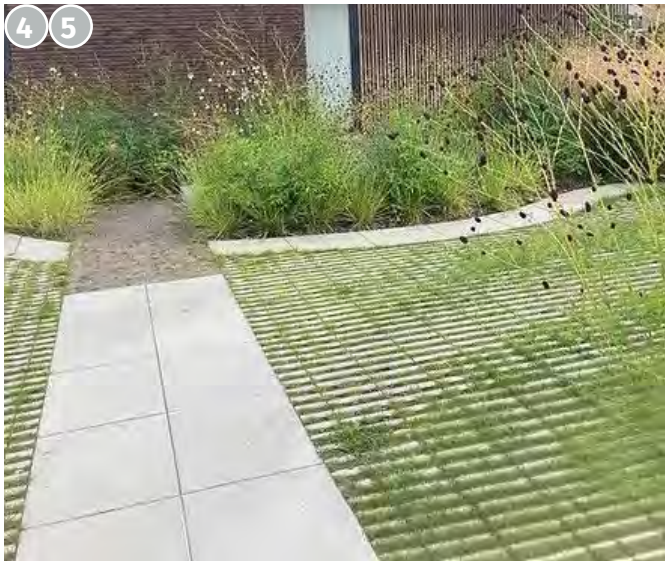





ONTWERP - BARGERSLAT



1:500



ONTWERP - BARGERSLAT

Legenda

- 1 Rijbaan, klinkers met grasbetonstrook
- 2 Rijbaan, klinkers (éénrichting)
- 3 Parkeren, grasbeton met uitstapstrook
- 4 Opritte, betontegels en grasbeton
- 5 Postbodestrook, grasbeton
- 1 Bestaande bomen (witte contour)
- 2 Heesterbeplanting
- 3 Kleurrijke vaste planten
- 4 Accentboom
- 5 Hagen
- 1 Speelplek; bankje, speelaanleidingen
- 2 Laadpaal

Referentiebeelden







ONTWERP - BARGERKEMPKE



1:500



ONTWERP - BARGERKEMPKE

Legenda

- 1

Rijbaan, klinkers met grasbetonstrook
- 2

Rijbaan, klinkers (éénrichting)
- 3

Parkeren, grasbeton met uitstapstrook
- 4

Pad/oprit naar voordeur, betontegels
- 5

Postbodestrook, grasbeton
- 6

Voorde, grasbeton (éénrichting)
- 1

Bestaande bomen (witte contour)
- 2

Nieuwe bomen (zwarte contour)
- 3

Heesterbeplanting
- 4

Kleurrijke vaste planten (keuze per erf)
- 5

Bloemrijk gras
- 6

Accentboom
- 7

Hagen
- 8

Wadi
- 1

Speelplek; bankje, speelaanleidingen
- 2

Laadpaal
- 3

Picknickbank
- 1

Voortuin vergroten

Referentiebeelden















ONTWERP - SCHETS



Parkeren

Parkeerplaatsen bestaande situatie 77 st.
■ Parkeerplaatsen schetsontwerp 115 st. (+38)

● Laadpaal plaatsen bestaande situatie 3 st.
● Laadpaal plaatsen schetsontwerp 10 st. (+7)



Te verwijderen of verplaatsen bomen

In het schetsontwerp blijft het overgrootte deel van de bestaande bomen behouden. De kleinere bomen die niet passen kunnen worden verplaatst, de grotere bomen zullen moeten worden gekapt.

● Te verplaatsen bomen (n.t.b. aan de hand van schetsontwerp) 31 st.
● Te verwijderen bomen (reeds nodig vanwege wens of vitaliteit) 33 st.
● Te verwijderen bomen (behoudenswaardig) 5 st.

ONTWERP - SCHETS



Waterhuishouding

- Waterdoorlatende verharding
- Wadi met waterberging



Spelen

- Straatplekken volgens BOSS principe ‘Straatplek Groen’
- Buurtplek volgens BOSS principe ‘Buurtplek Sporten’

ONTWERP - SCHETS



Historie

- Referentie boerderij Bargerbosch
- Te behouden en aanvullen historische groenstructuren
- Contrast organische openbare ruimte en orthagonale stedenbouwkundige opzet
- Woonerven



Ontmoeten

- Ontmoetingsplekken met zitgelegenheid

