


Project Uitbreiding fietsparkeren Wheme



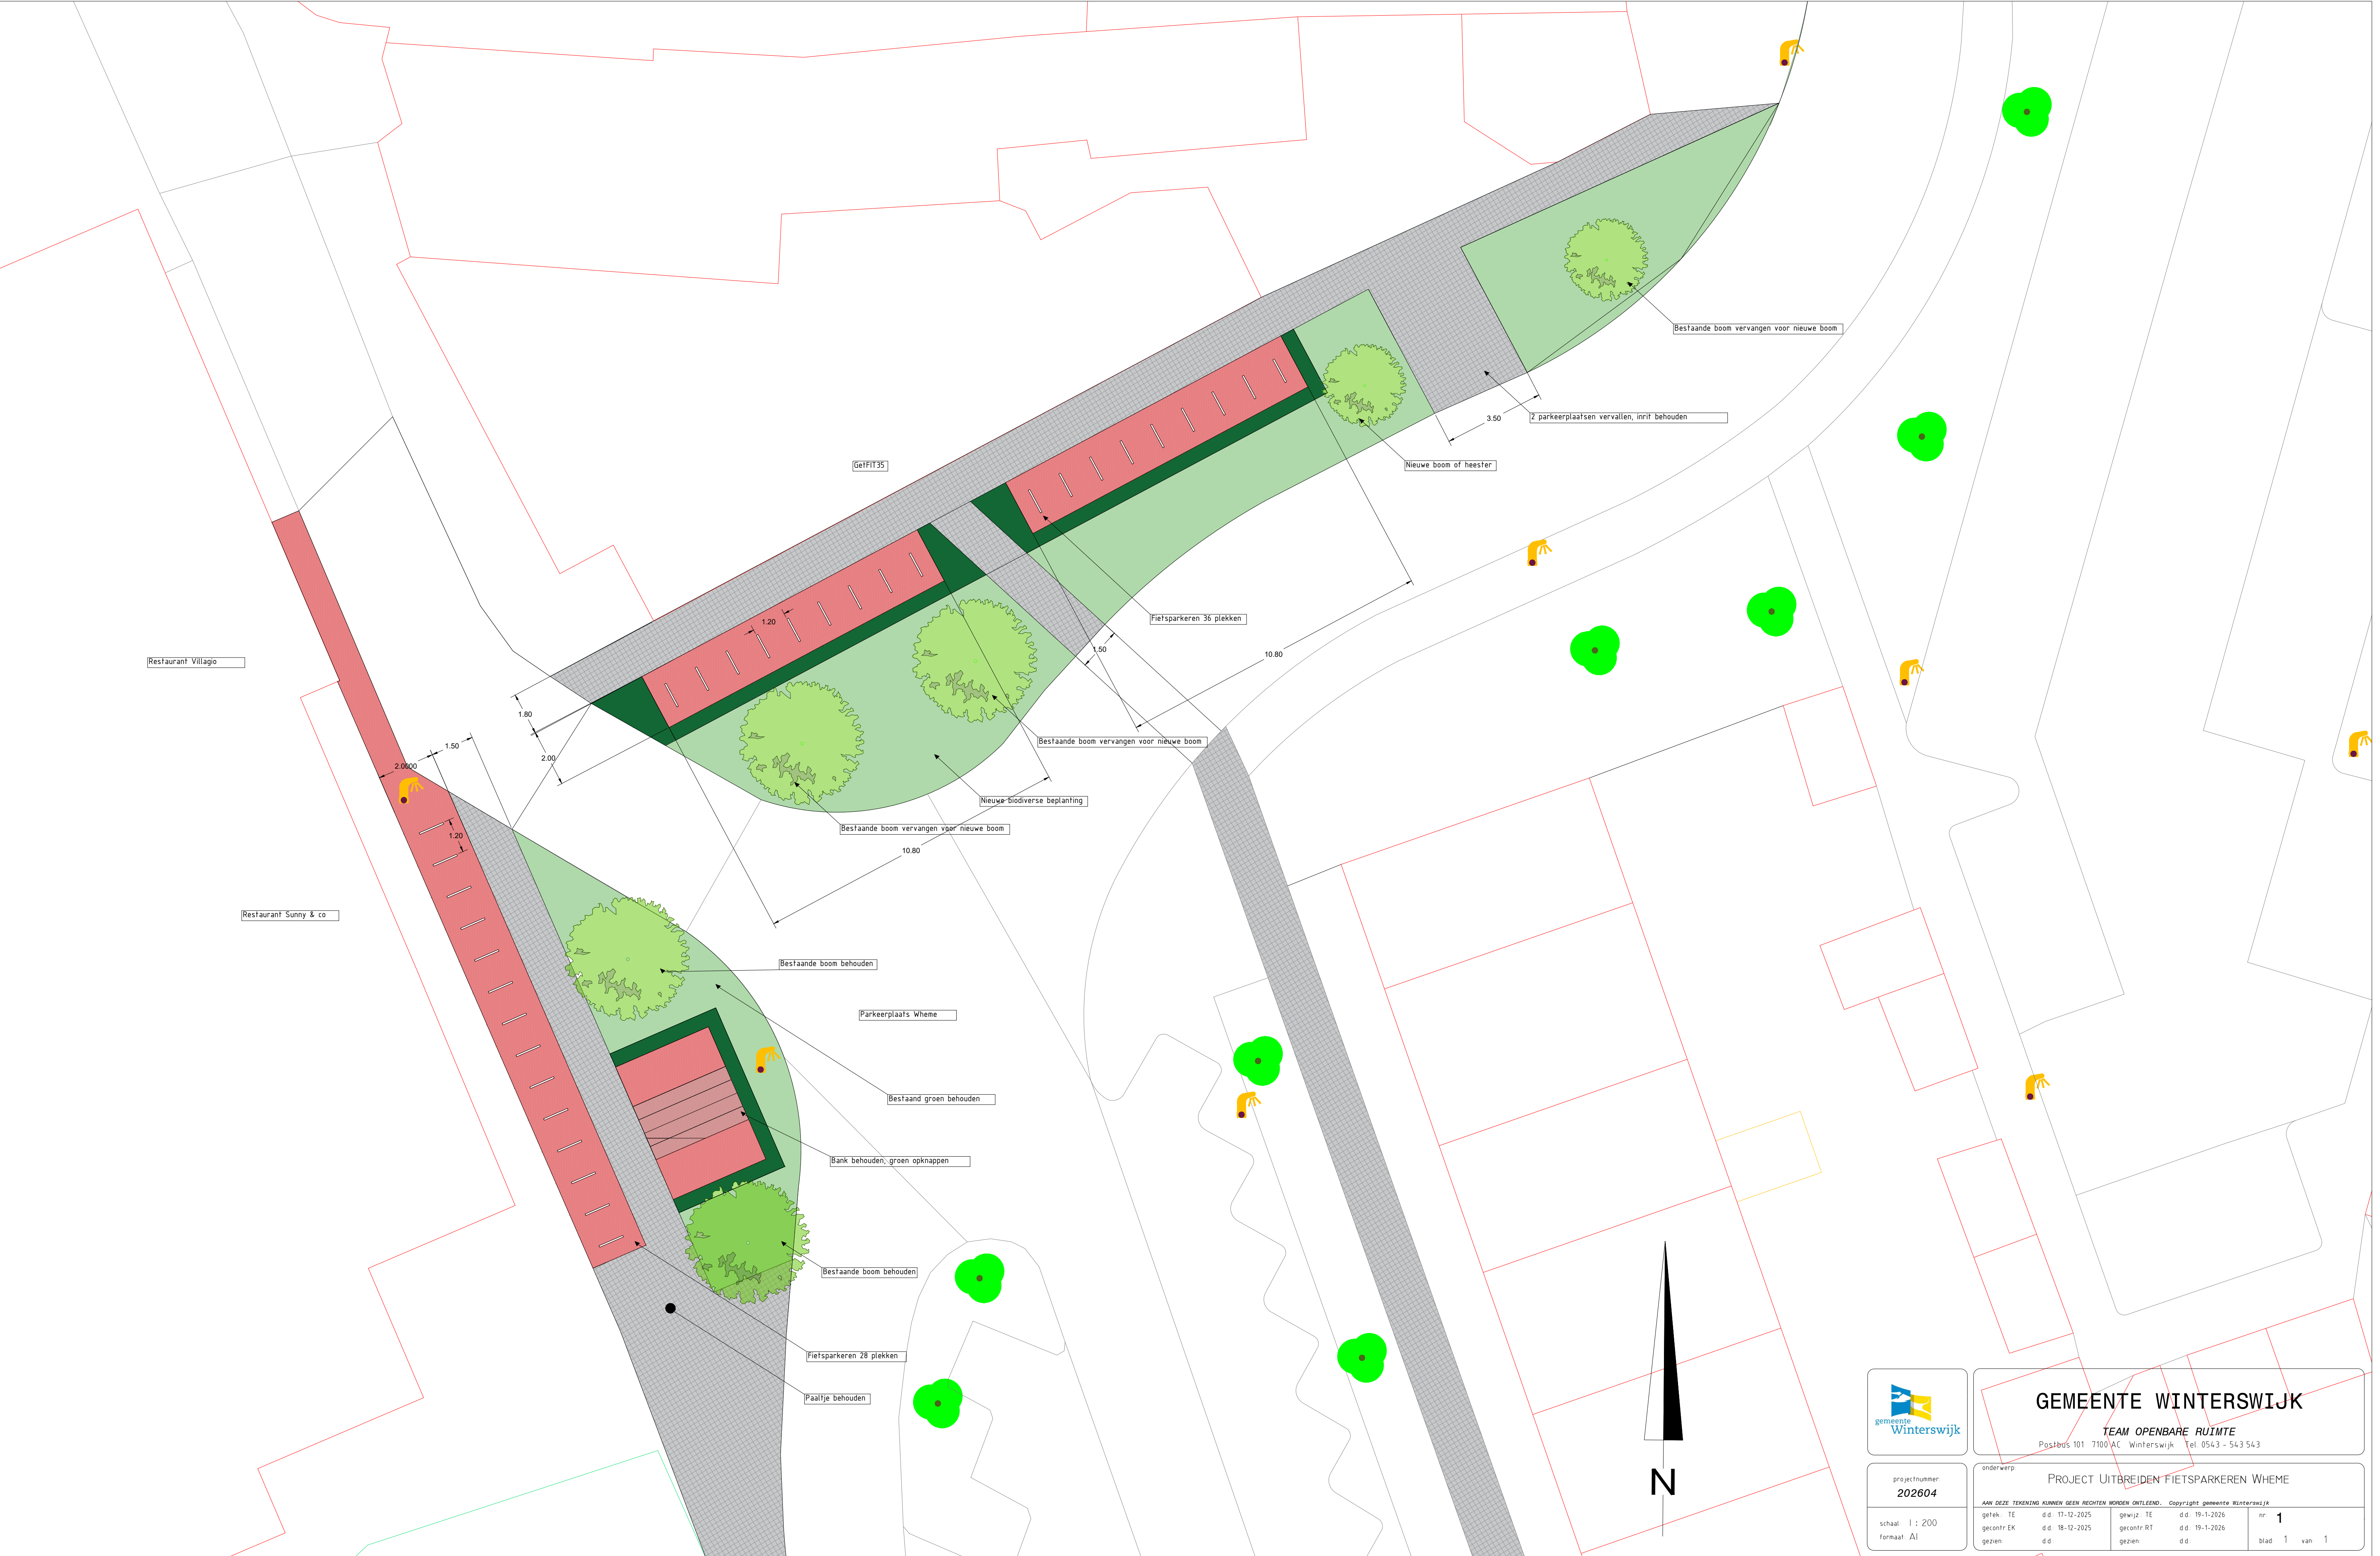

GEMEENTE WINTERSWIJK
TEAM OPENBARE RUIMTE
Postbus 101 7100 AC Winterswijk Tel. 0543 - 543 543

projectnummer:
202604

schaal: 1 : 200
formaat: A1

onderwerp:
PROJECT UITBREIDEN FIETSPARKEREN WHEME

AAN DEZE TEKENING KUNNEN GEEN RECHTEN WORDEN ONTLEEND. Copyright gemeente Winterswijk

getek: TE	d.d: 17-12-2025	gewijz: TE	d.d: 19-1-2026	nr: 1
gecontr: EK	d.d: 18-12-2025	gecontr: RT	d.d: 19-1-2026	
gezien:	d.d:	gezien:	d.d:	blad 1 van 1