


**Location**

Legenda

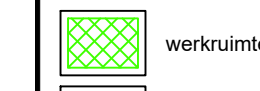

○



• **completeness**



te plaatsen




to planten



10



180/60

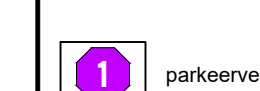

opmerking

- ondingingen en parkeerverboden plaatsen
- en voor aanvang werkzaamheden
- conflicterende bebording en bewegwijzerin
- geldende richtlijnen
- e routennummer(s) in overleg met
- erder
- en conflicterende markering conform
- richtlijnen



Ossendrechtseweg, Hoogerheid
verkeersmaatregelen
blad 1 van 2

www.yevon.nl Tel: 013-2132202	opdrachtgever
--	---------------

I 202	opdrachtgeve
----------	--------------

[illegible]



getokend:

gecontroleerd.

vrijgegeven:

[illegible]

1	schaal:
---	---------

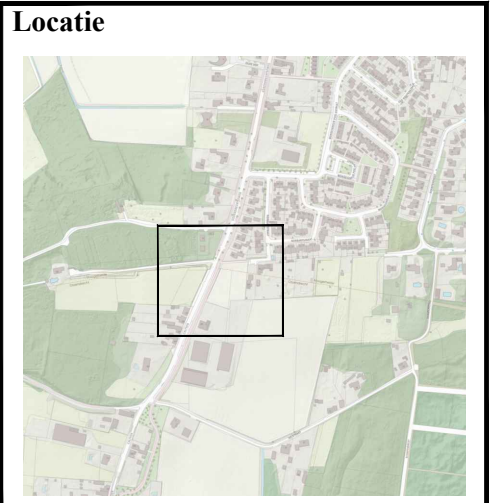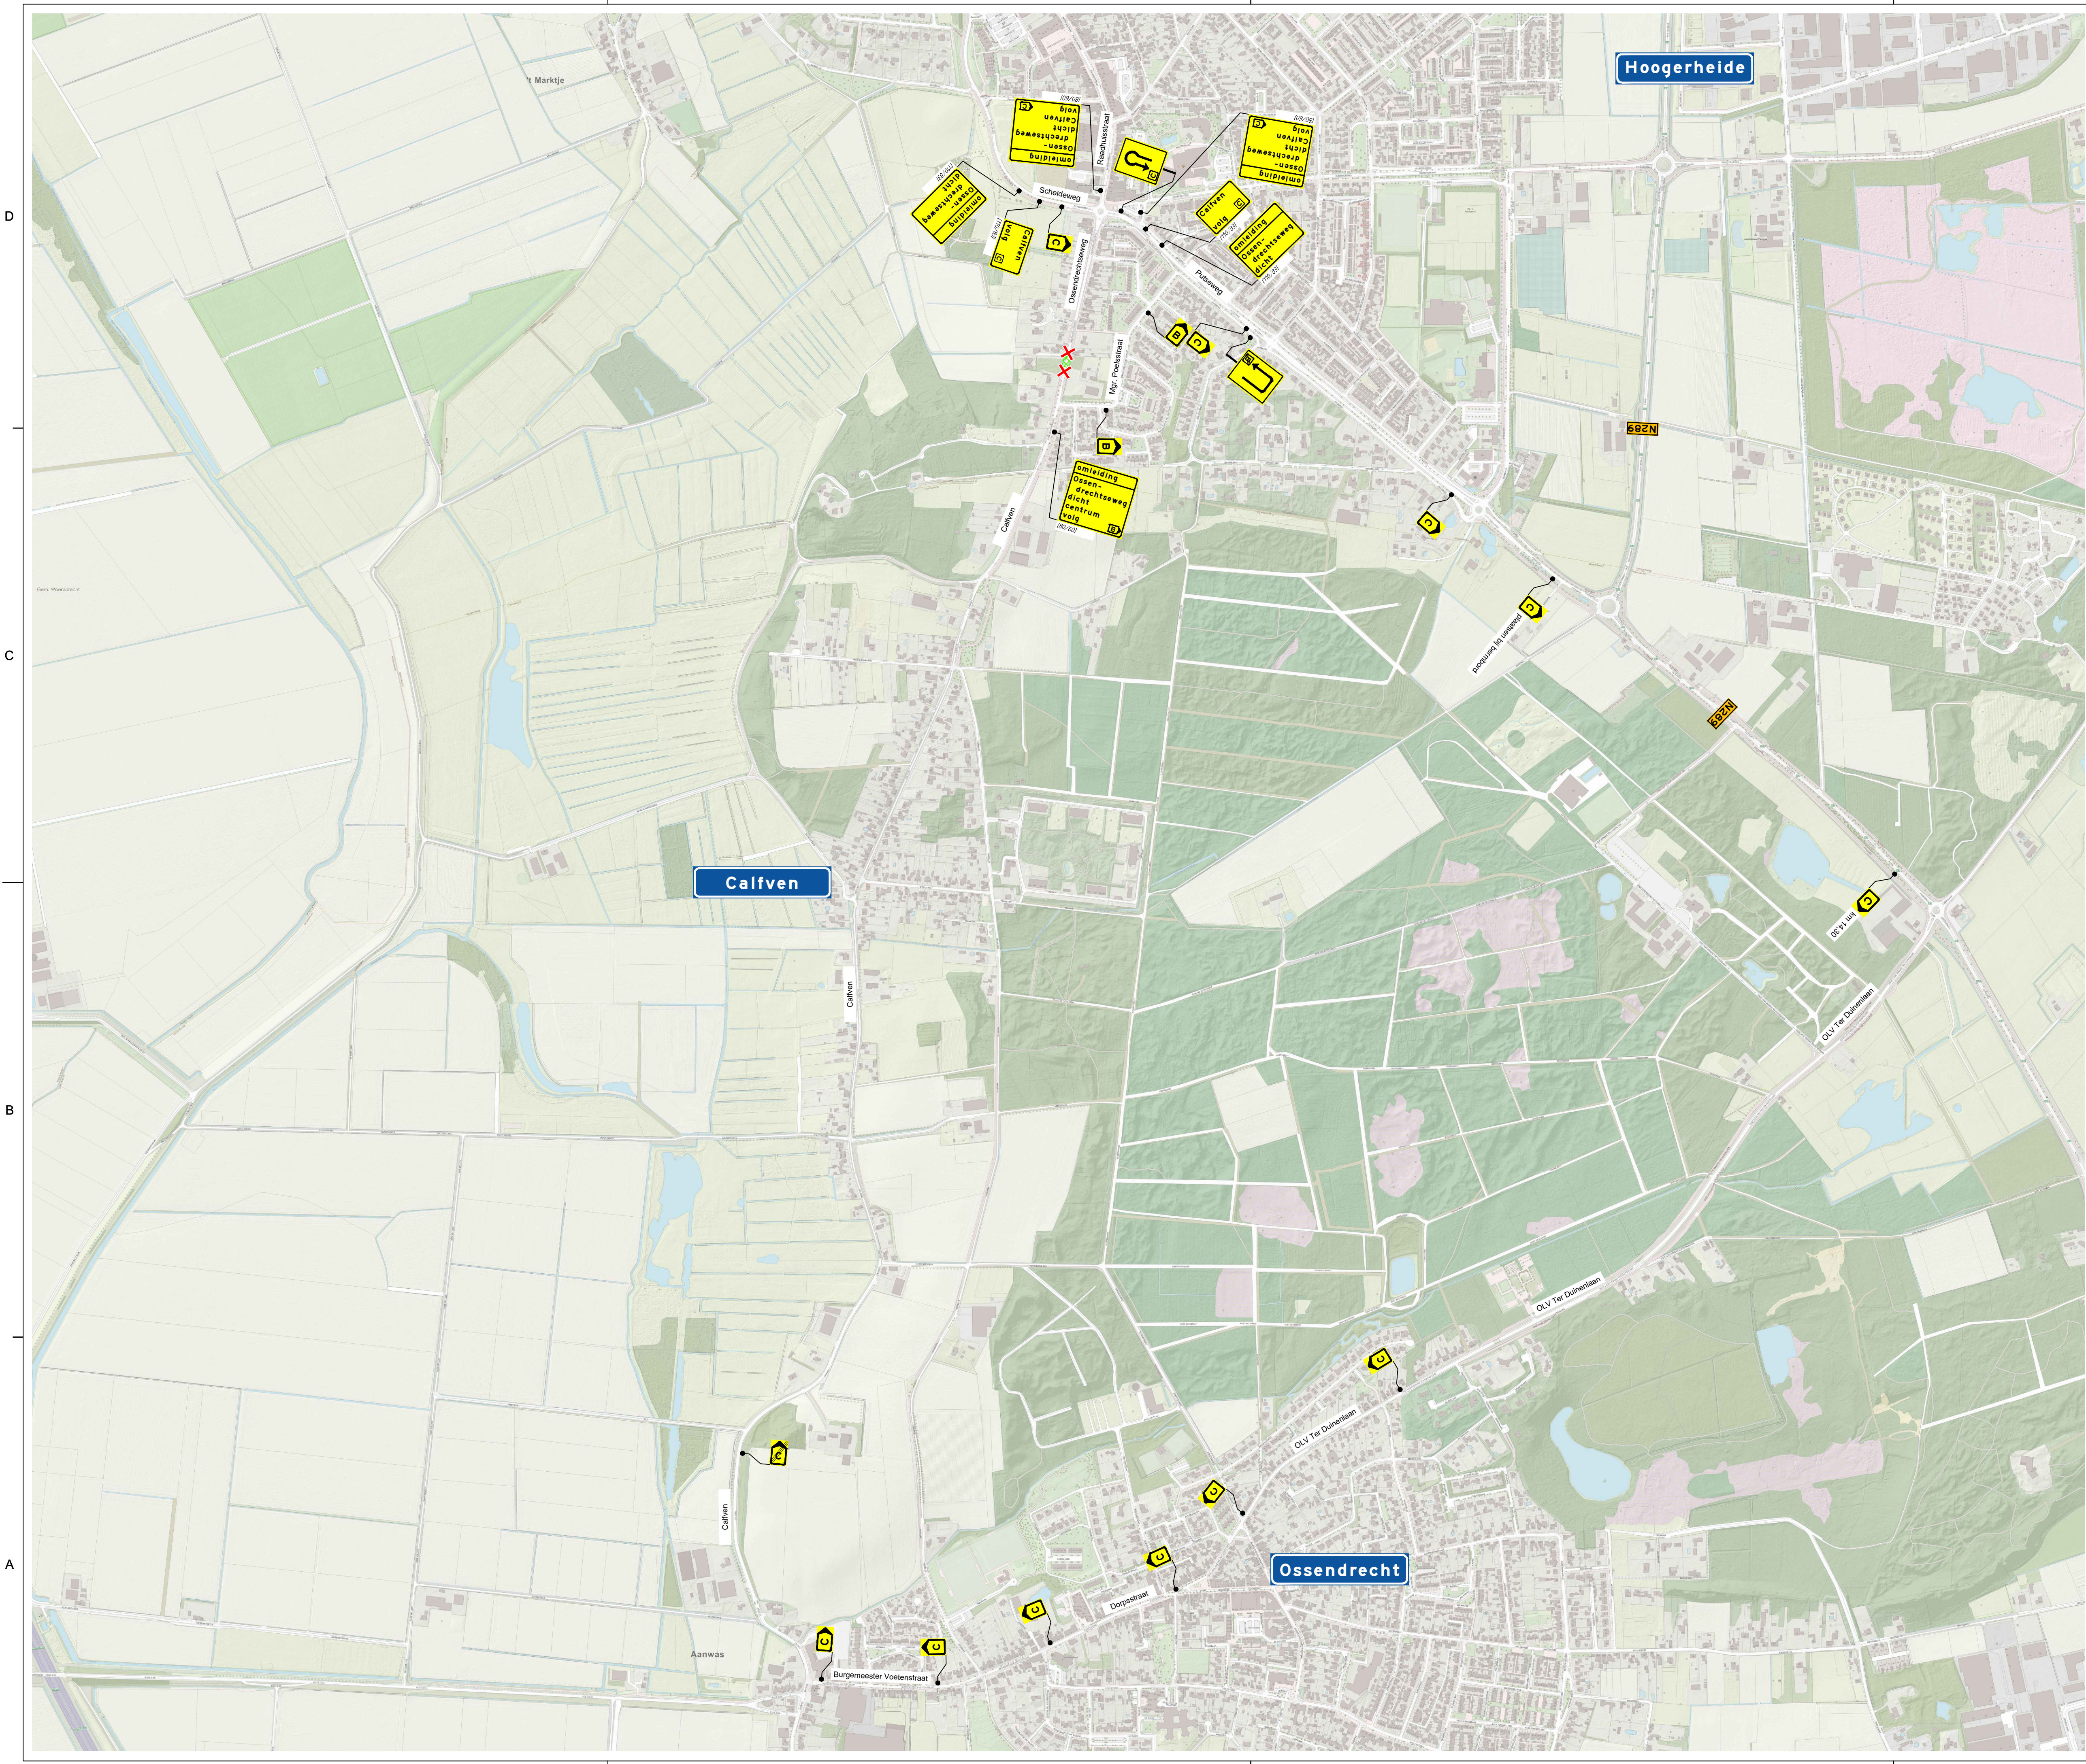

- Legenda**
- orientatie
 - werkruimte
 - te plaatsen tekstbord
 - afsluiting

opmerkingen
-vooraankondigingen en parkeerverboden plaatsen
-twee weken voor aanvang werkzaamheden
-afplakken conflicterende bebording en bewegwijzering conform geldende richtlijnen
-definitieve routenummer(s) in overleg met wegbeheerder
-verwijderen conflicterende markering conform geldende richtlijnen

www.veyon.nl
Tel: 013-2332200

aanbestedingsbedrijf

Ossendrechtseweg, Hoogerheide
omleiding gemotoriseerd verkeer
blad 2 van 2

getekend:	B. Lücke	05-04-23
gecontroleerd:	P. Kraan	05-04-23
vragegever:	A. v. Schijndel	05-04-23
versie:	CONCEPT 1	
schaal:	1:6000	formaat: A1

De afbeeldingen op deze tekening zijn uitsluitend bedoeld voor de afbeelding van de tekening. Het is niet toegestaan deze afbeeldingen te kopiëren, te verspreiden of anderszins openbaar te maken. Het is de verantwoordelijkheid van de afbeeldinggever dat de afbeeldingen juist zijn en dat de afbeeldinggever aansprakelijk is voor schade van welke aard ook die voortvloeit uit het gebruik van deze afbeeldingen.