



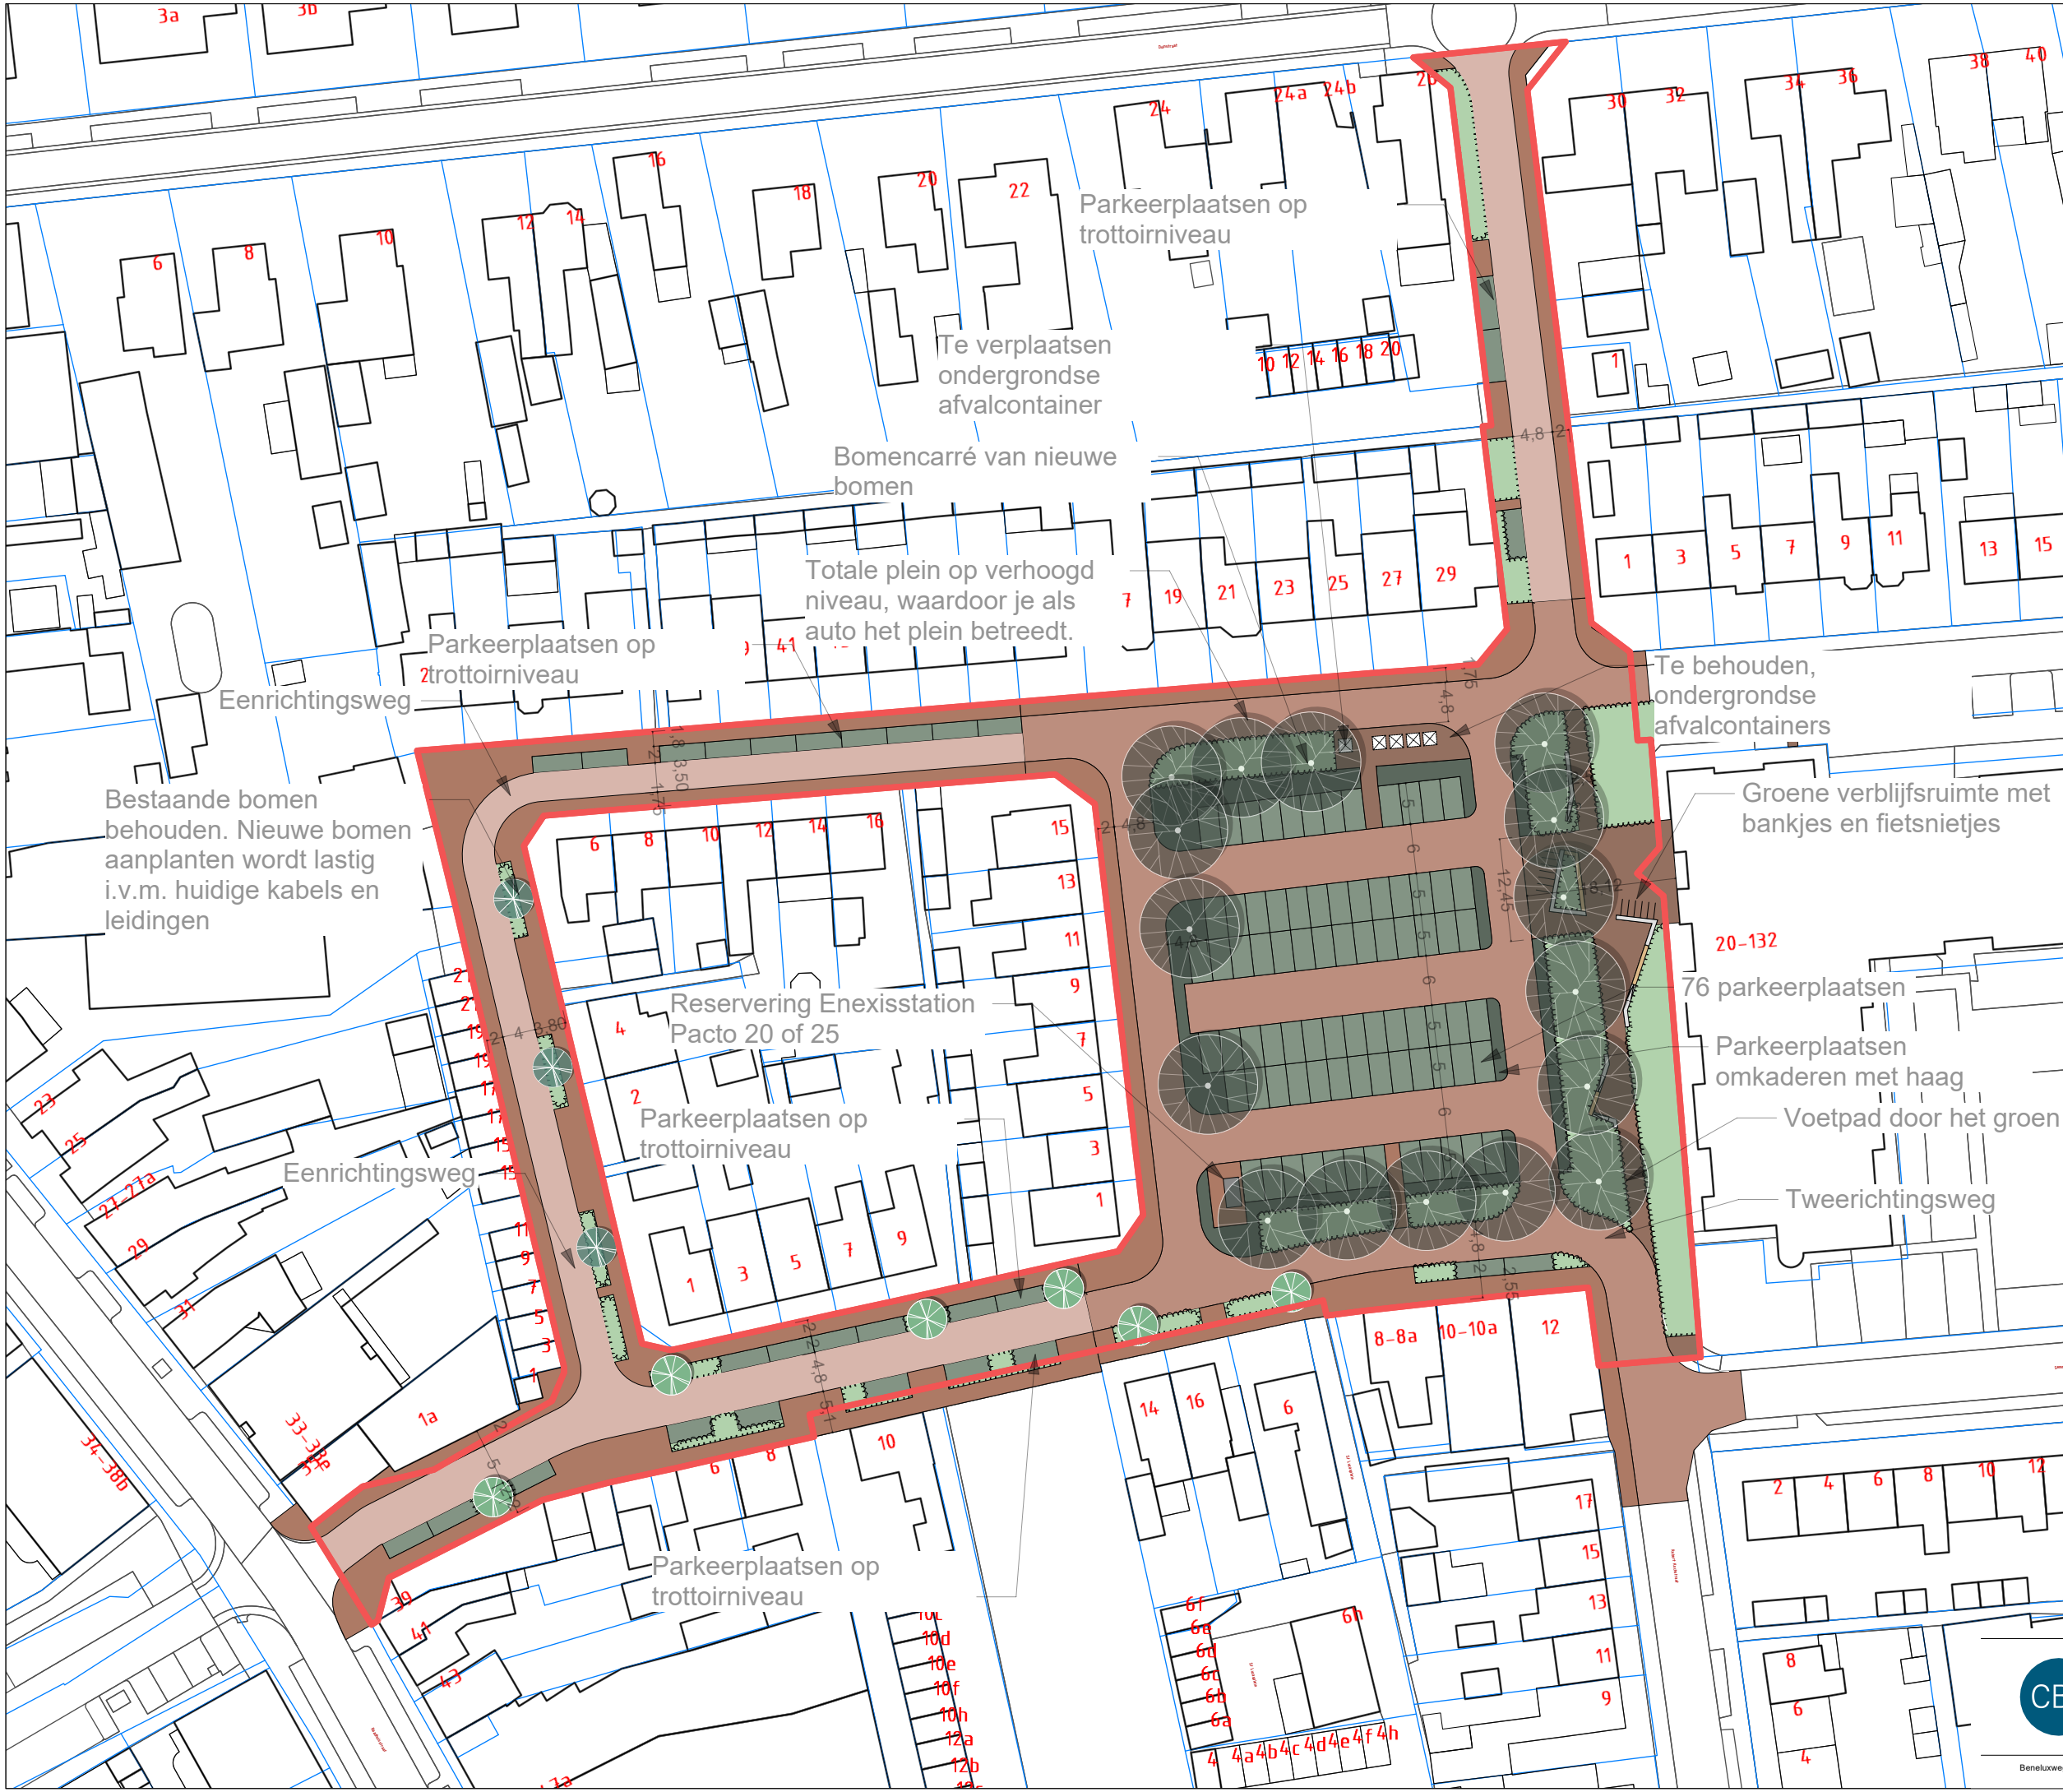

Referenties meubilair

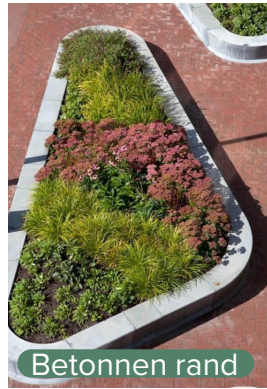

Betonnen rand



Geïntegreerde fietsniet



Hoekjes met ontmoeten



Hoekjes met ontmoeten



Betonnen band met verloop naar maaiveld



Houten zitting (leuning optioneel)



Variant 5 Lucasplein
tekening 260609-507596
datum 09-06-2026
schaal 1:750
formaat ISO A3

