


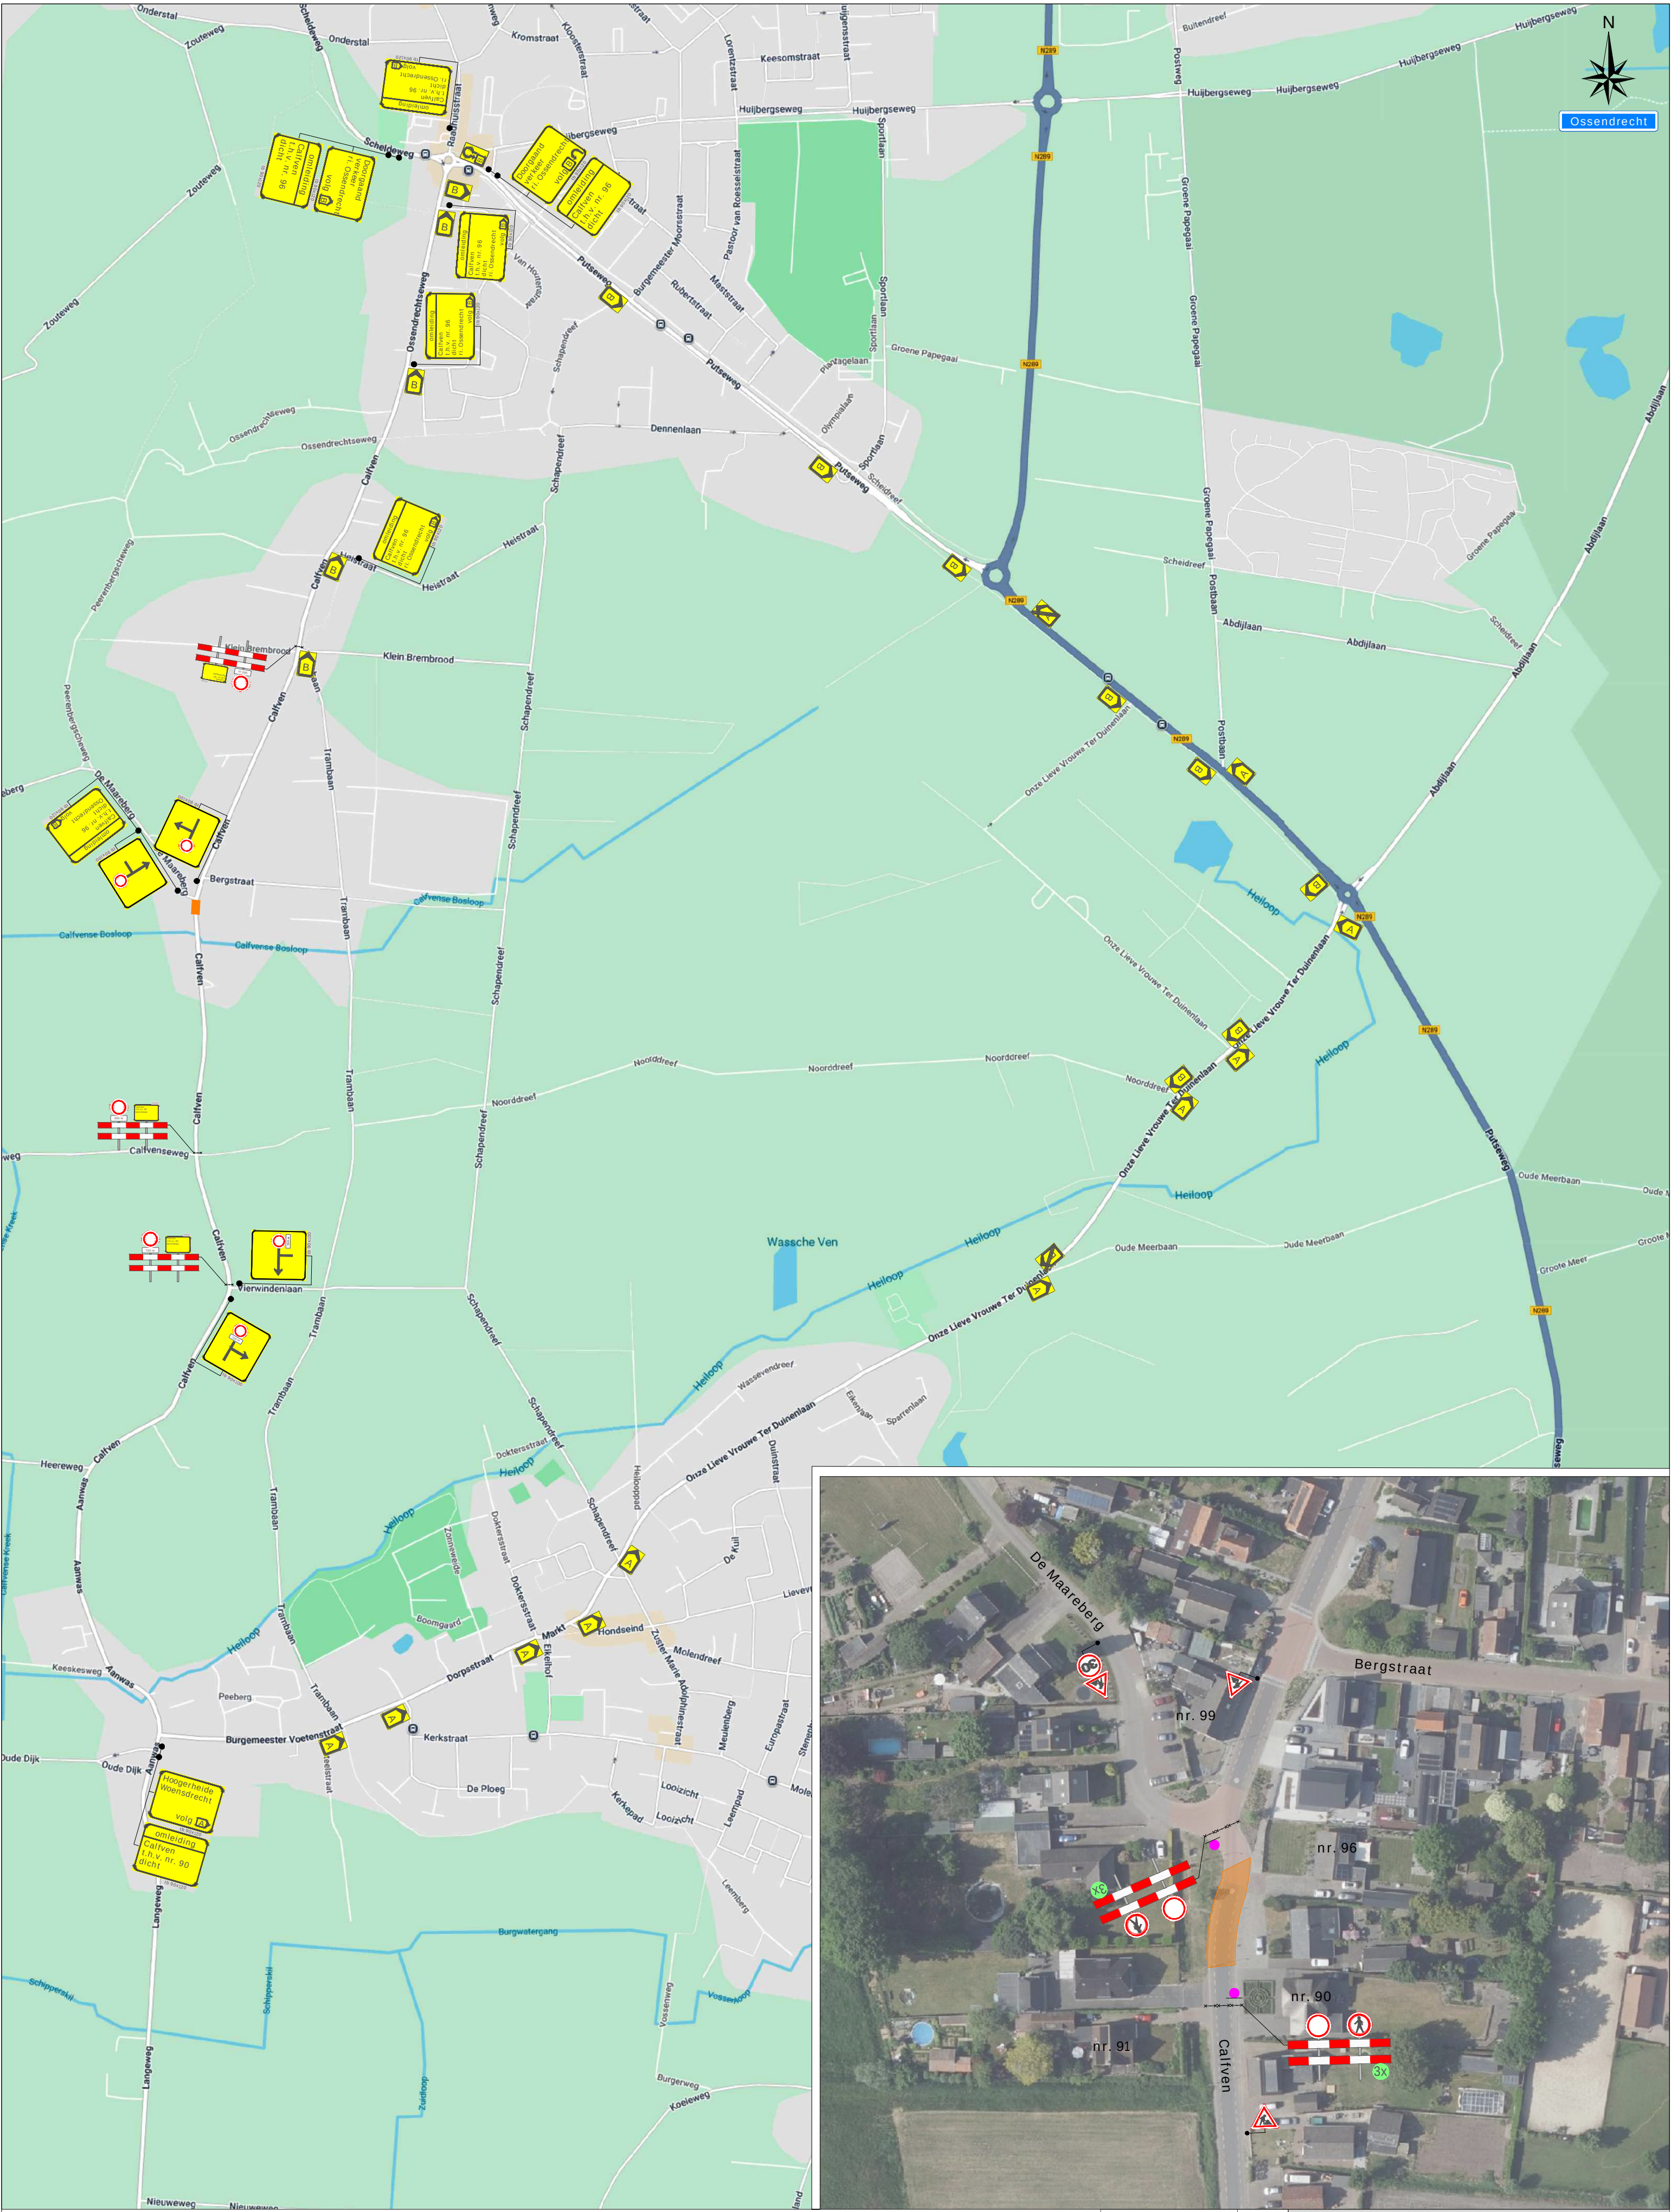

Legenda

Werkruimte

Deze weg is dicht

X t/m X

2x

Werkvakindeling ETW

Project: Calven 95 te Ossendrecht

Tekeningnummer: 225-02229-01

Onderdeel: Verkeersafsluiting & Verkeersomleiding

Aard werkzaamheden: Kabels & Leidingen

Werkvoorbereider: M. Pires Monteiro

Getekend: Y. Disseldorp

Gecontroleerd: O. Visser

Status: ☒ Concept ☐ Definitief

Schaal: n.v.t.

Formaat: A2

Plaatting conform CROW 96a en 96b - Conflicterende bebouwing / bewegwijzering afdekken

Ref.nr.: n.t.b.

Opdrachtgever:

baas

Datum: 20-06-2025

K54368